


札幌圏都市計画 南4条西4丁目南地区 地区計画

位置図




計画図

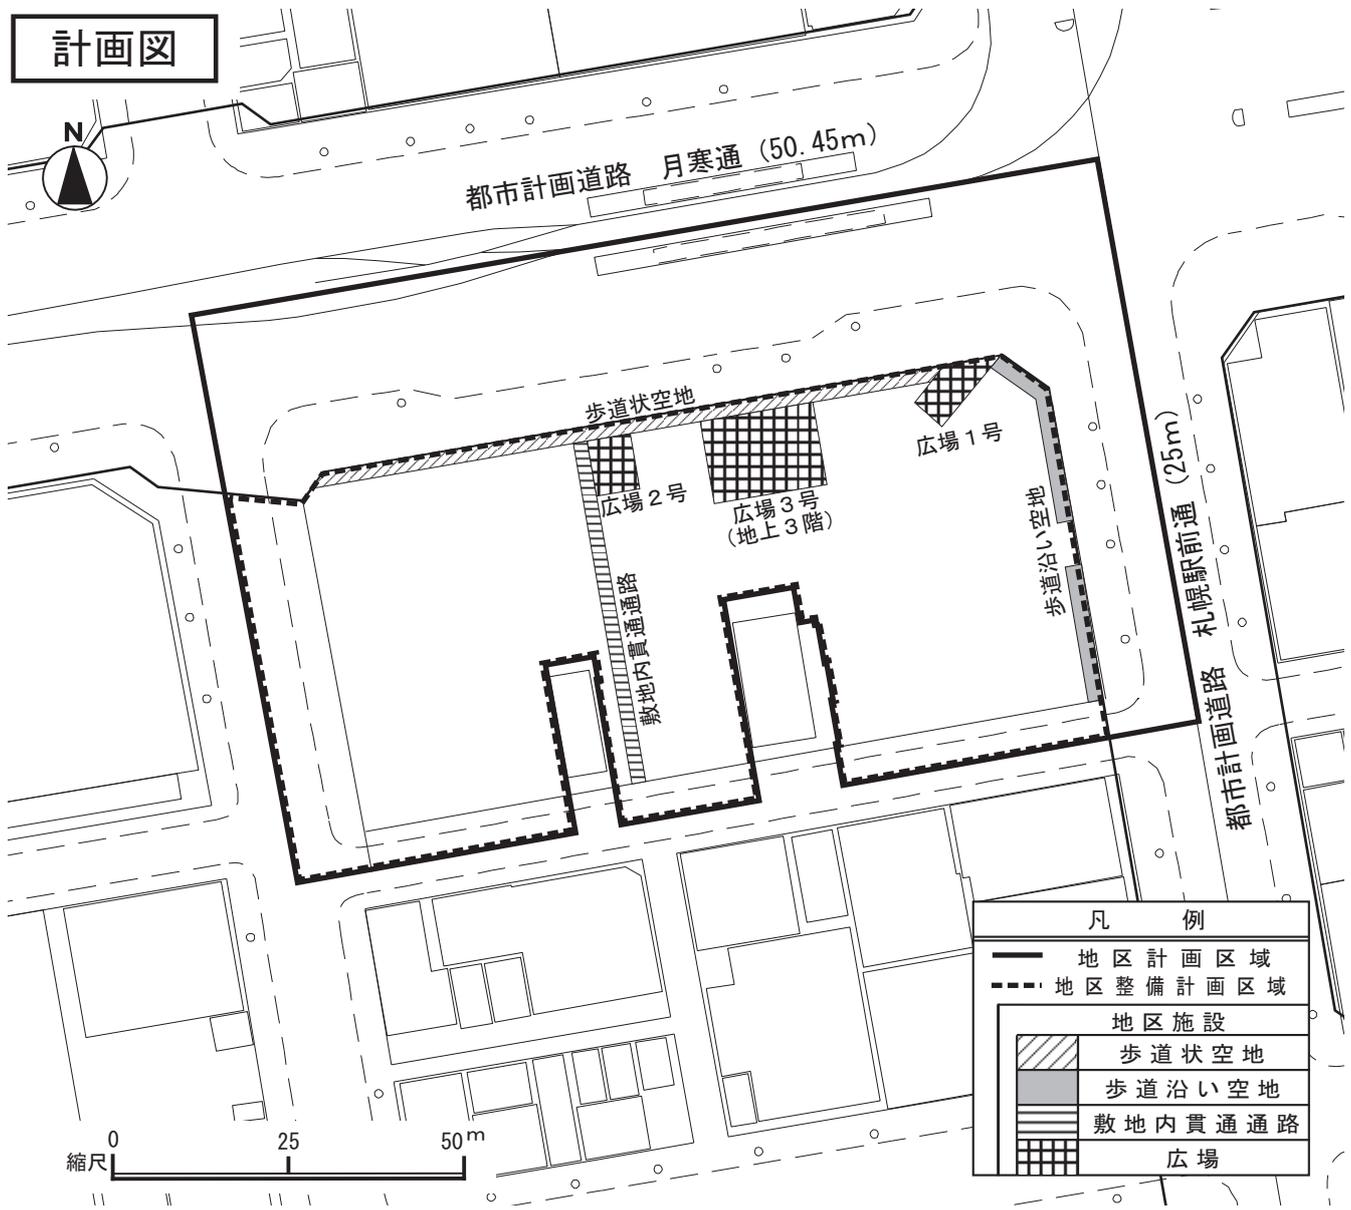

札幌圏都市計画 南4条西4丁目南地区 地区計画

方針付図

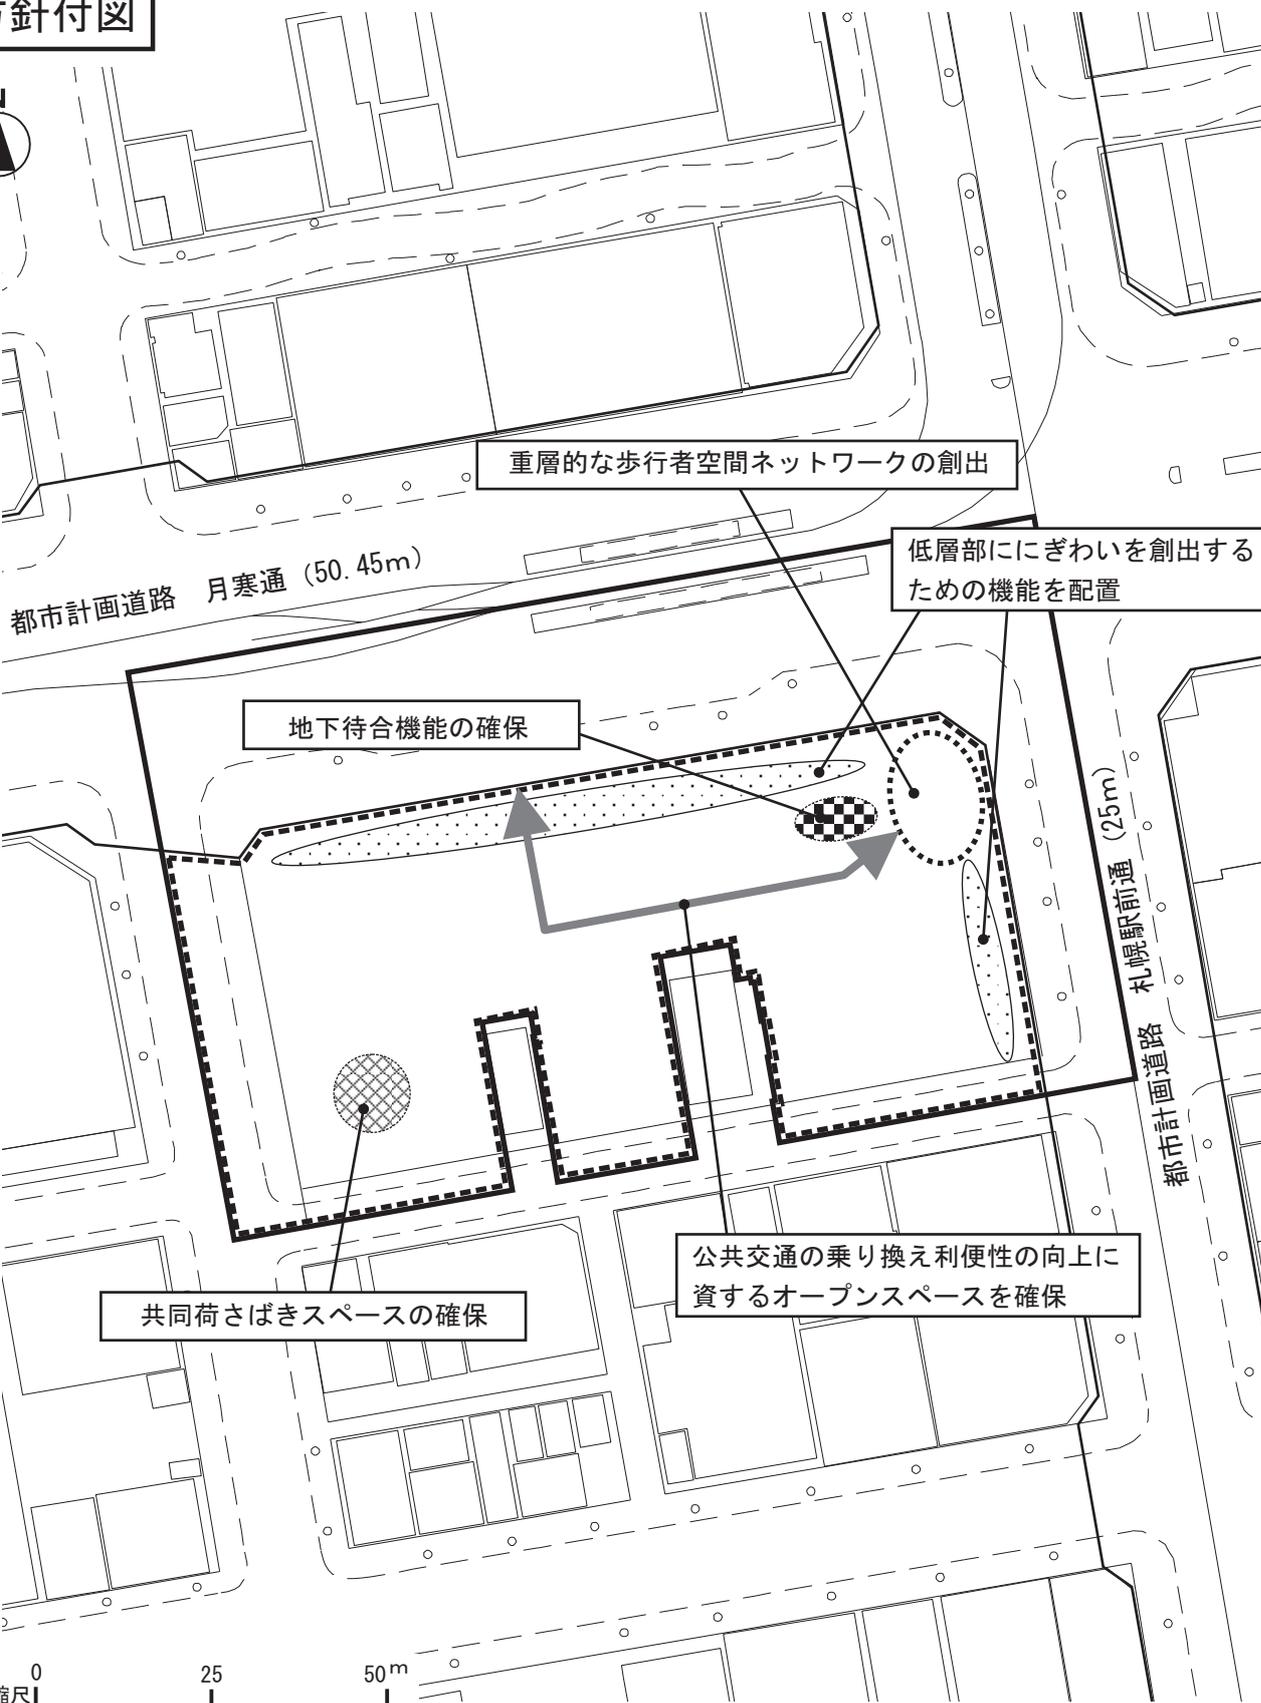

縮尺 0 25 50m