



札幌圏都市計画 北5条東1丁目地区 地区計画

位置図

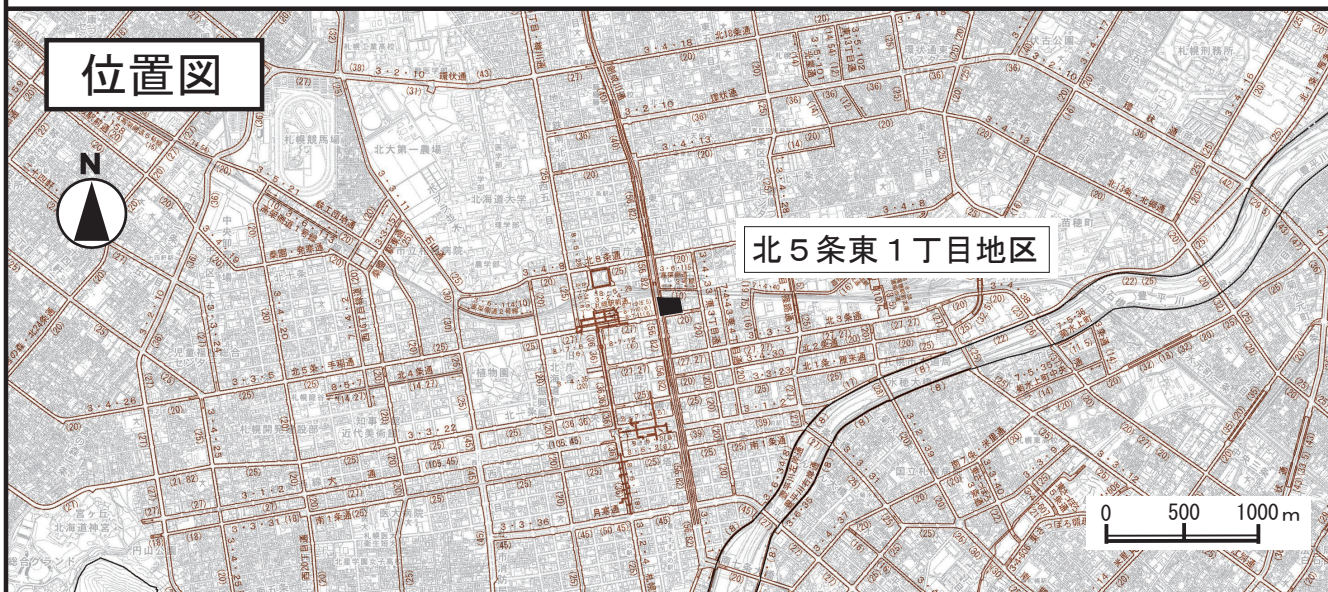

計画図1

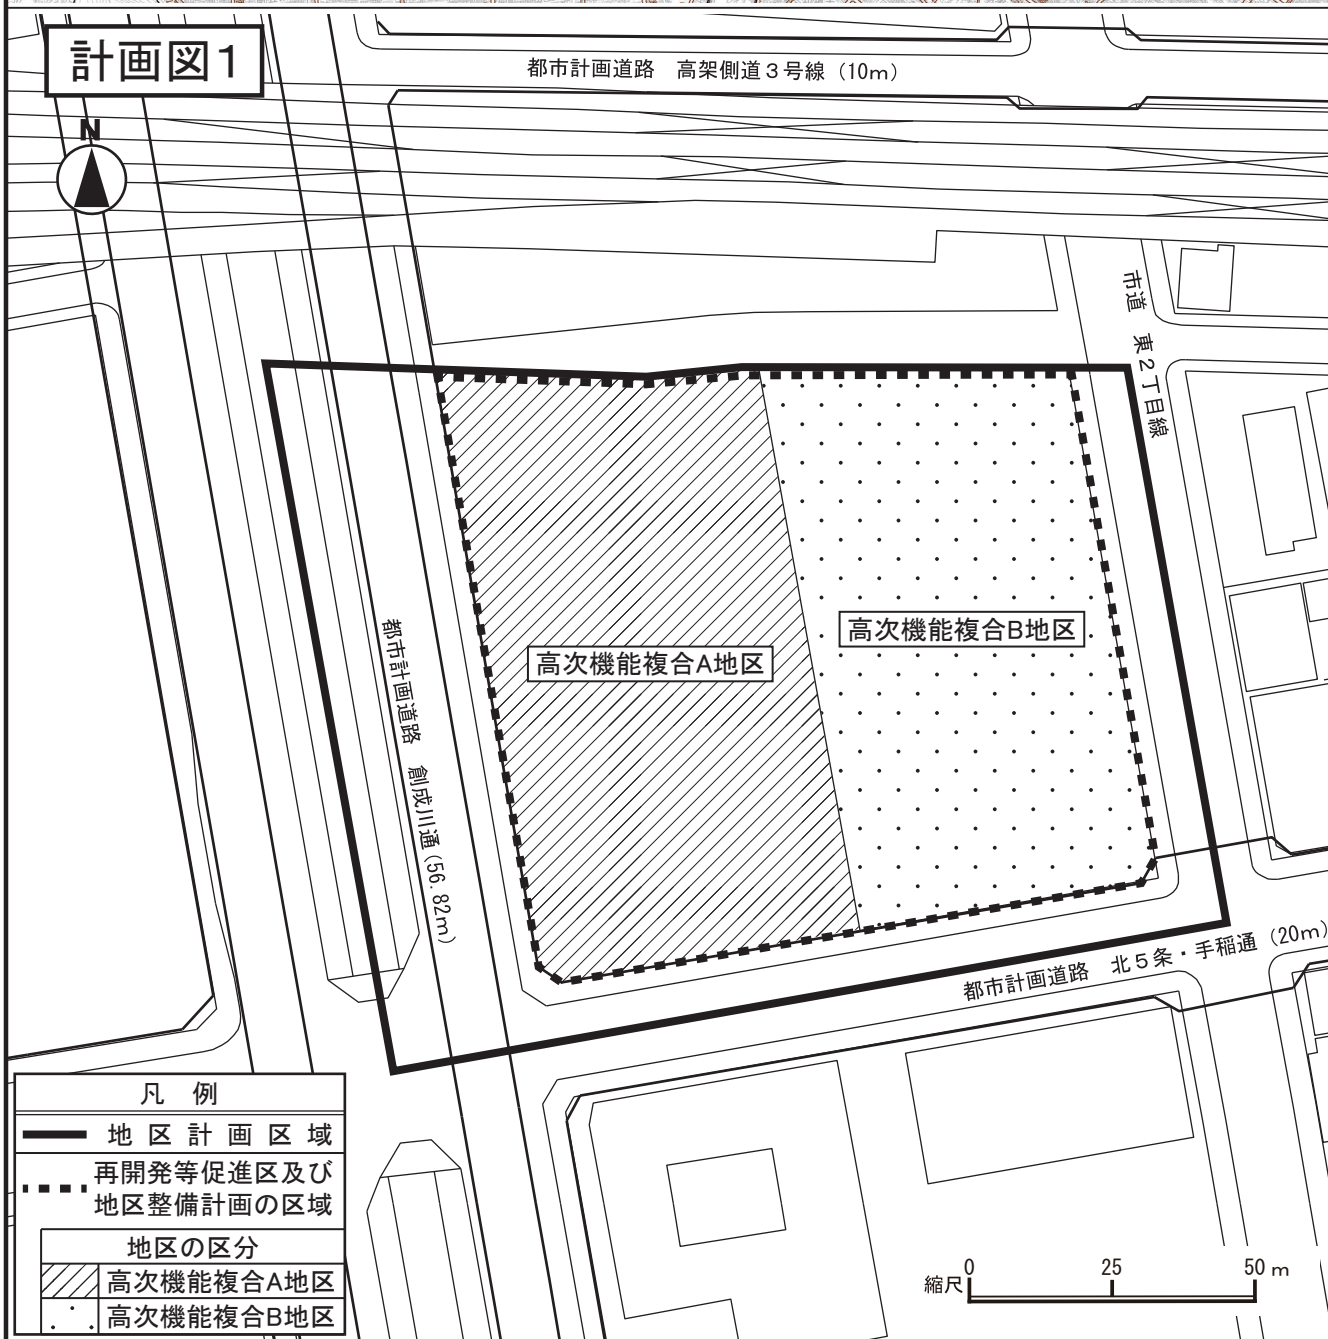

札幌圏都市計画 北5条東1丁目地区 地区計画

計画図 2



都市計画道路 高架側道3号線 (10m)

市道 東2丁目線

空中歩廊1号

広場1号

都市計画道路 創成川通 (56.82m)

歩道沿い空地1号

空中歩廊2号

広場2号

歩道沿い空地2号

歩道状空地1号

都市計画道路 北5条・手稲通 (20m)

凡 例

	地区計画区域
	再開発等促進区及び地区整備計画の区域
主要な公共施設	
	空中歩廊1号
	広場1号
地区施設	
	空中歩廊2号
	広場2号
	歩道沿い空地1号
	歩道沿い空地2号
	歩道状空地1号

縮尺 0 25 50 m