



# 札幌圏都市計画 農試公園東地区 地区計画

位置図

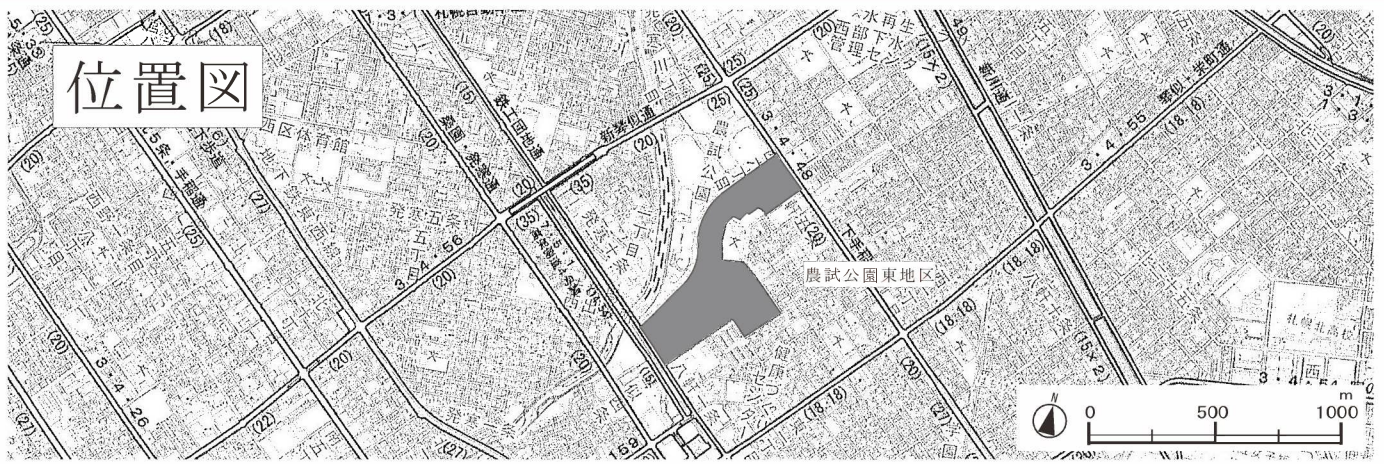

計画図

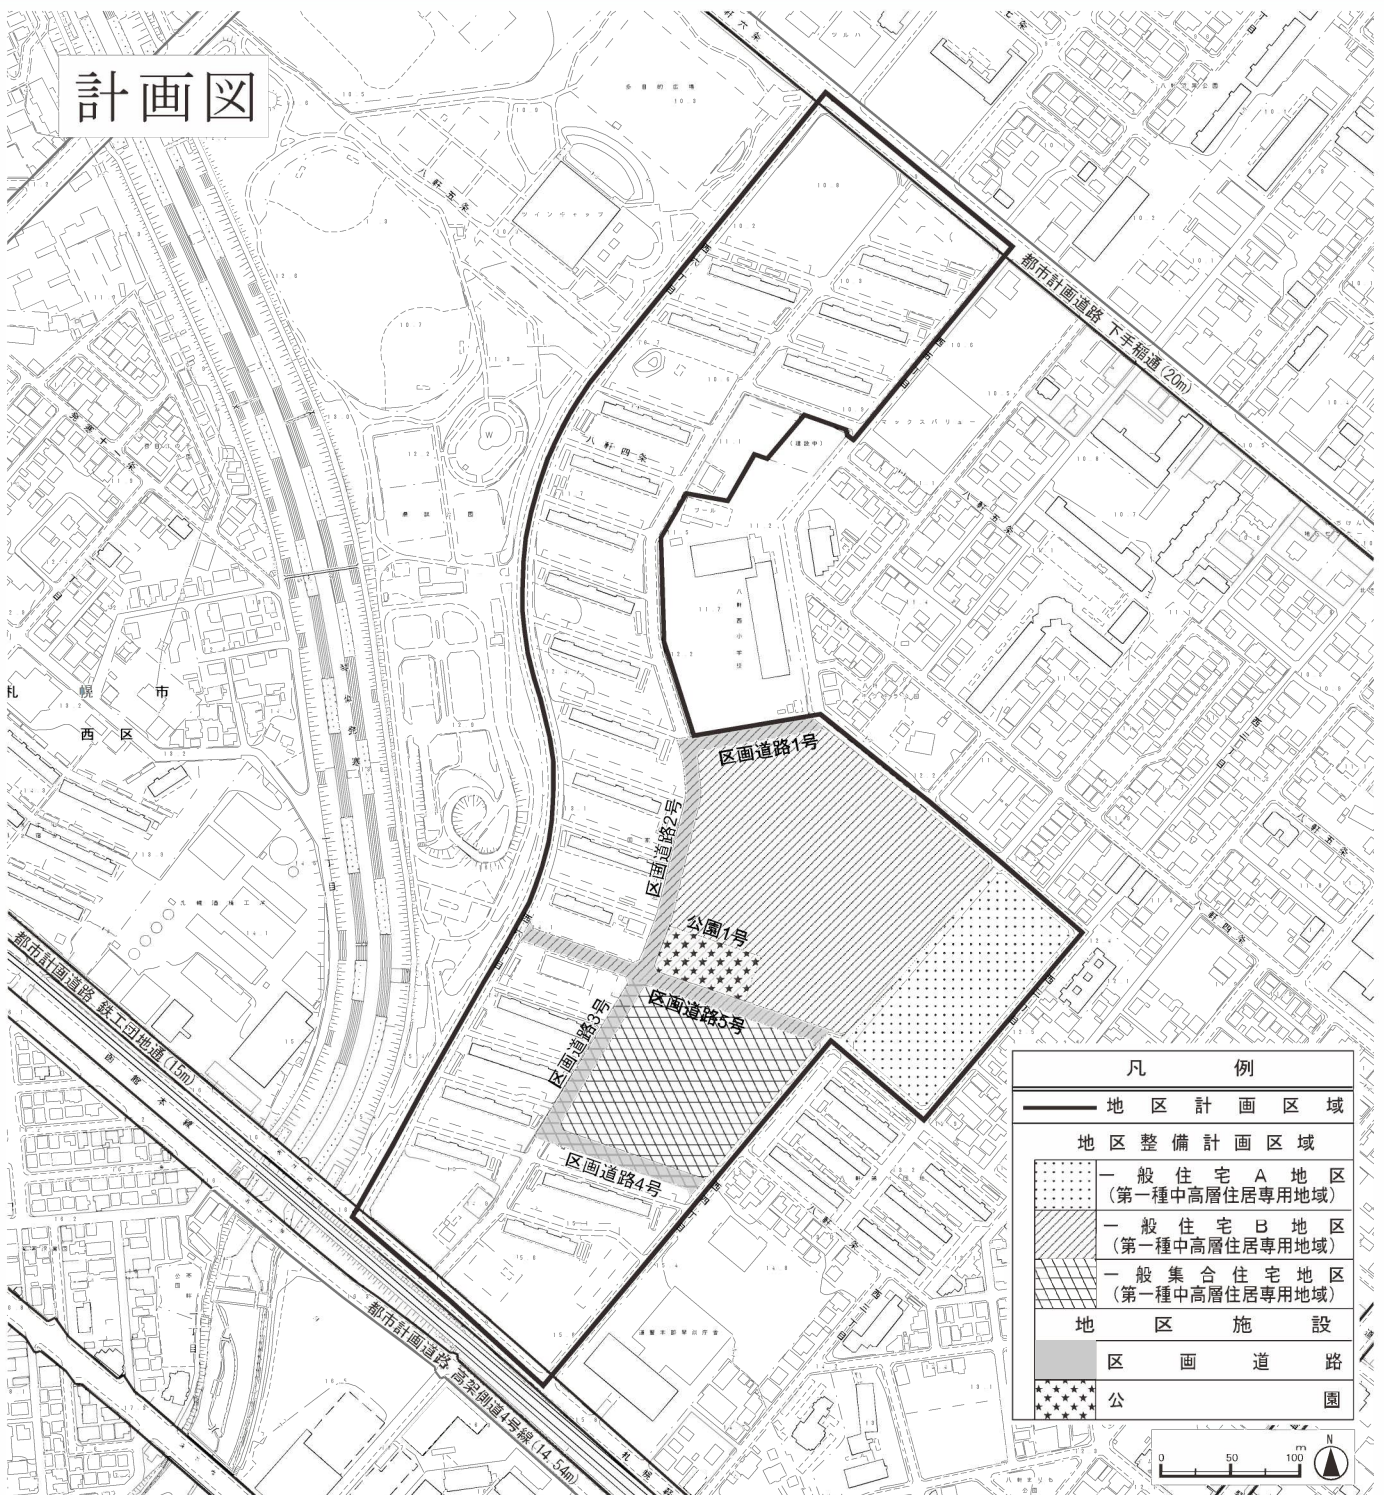



方針付図

