


# 札幌圏都市計画 大通交流拠点地区 地区計画

## 位置図




## 計画図 1

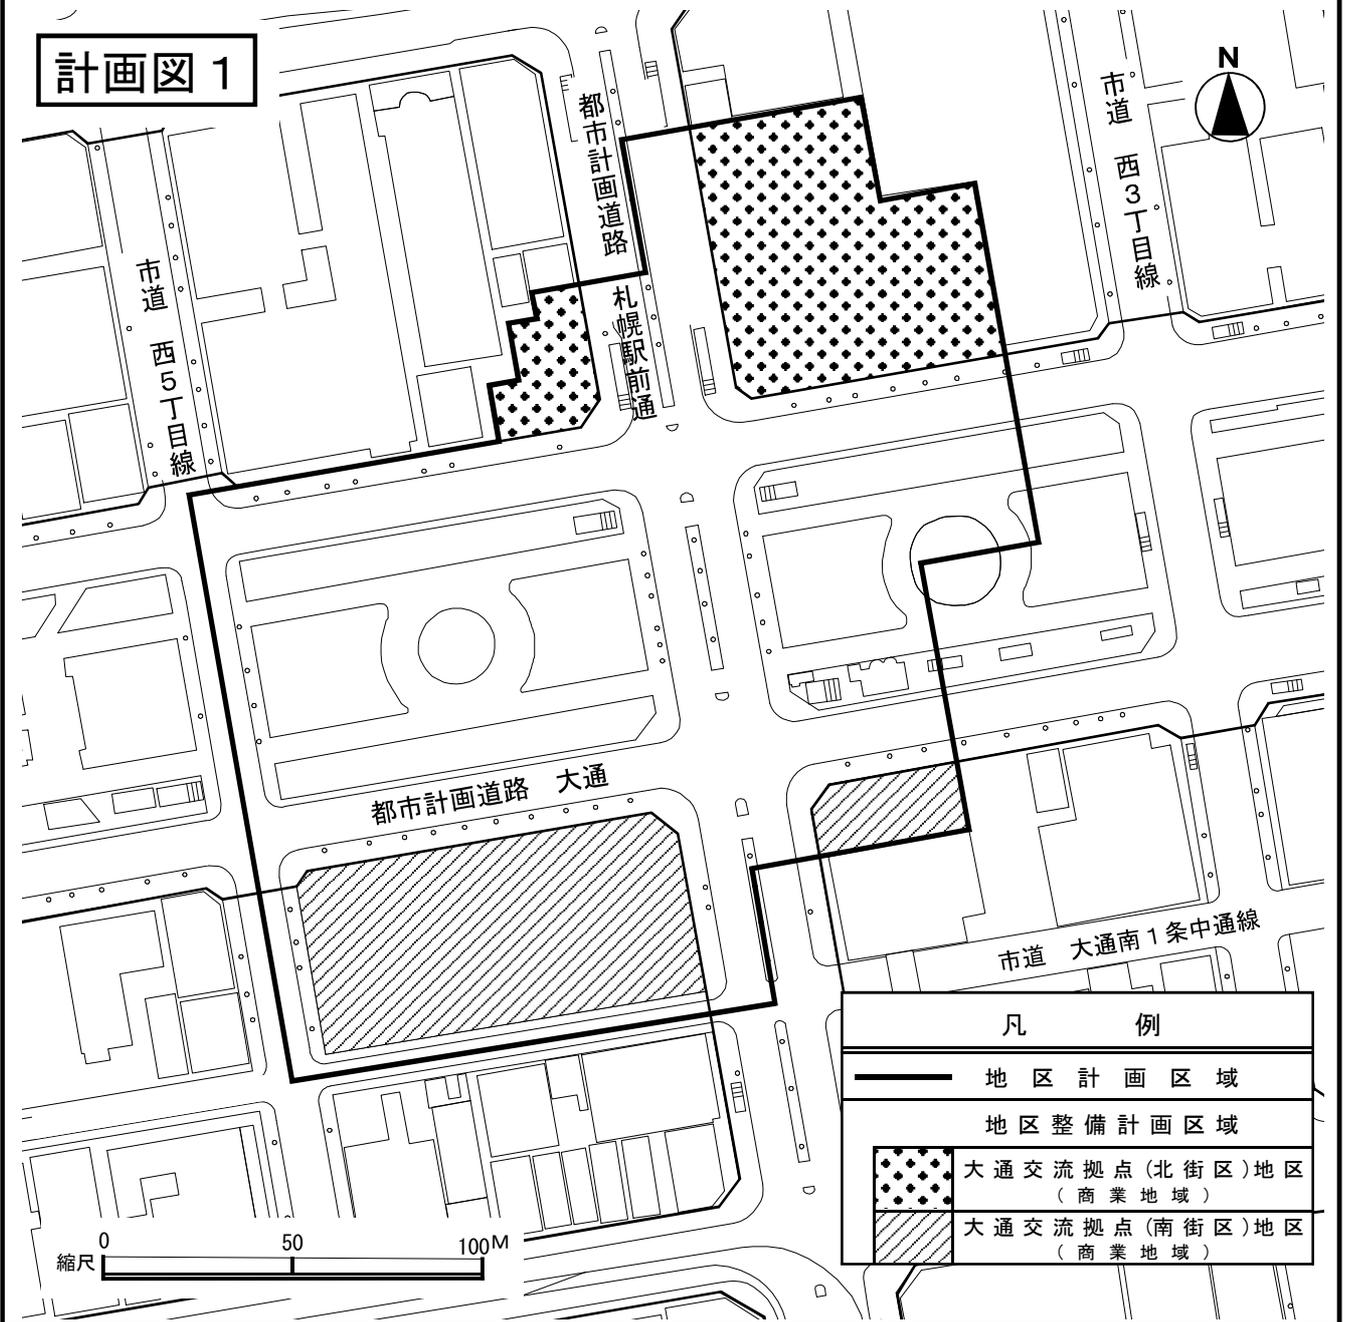





札幌圏都市計画 大通交流拠点地区 地区計画

計画図 2

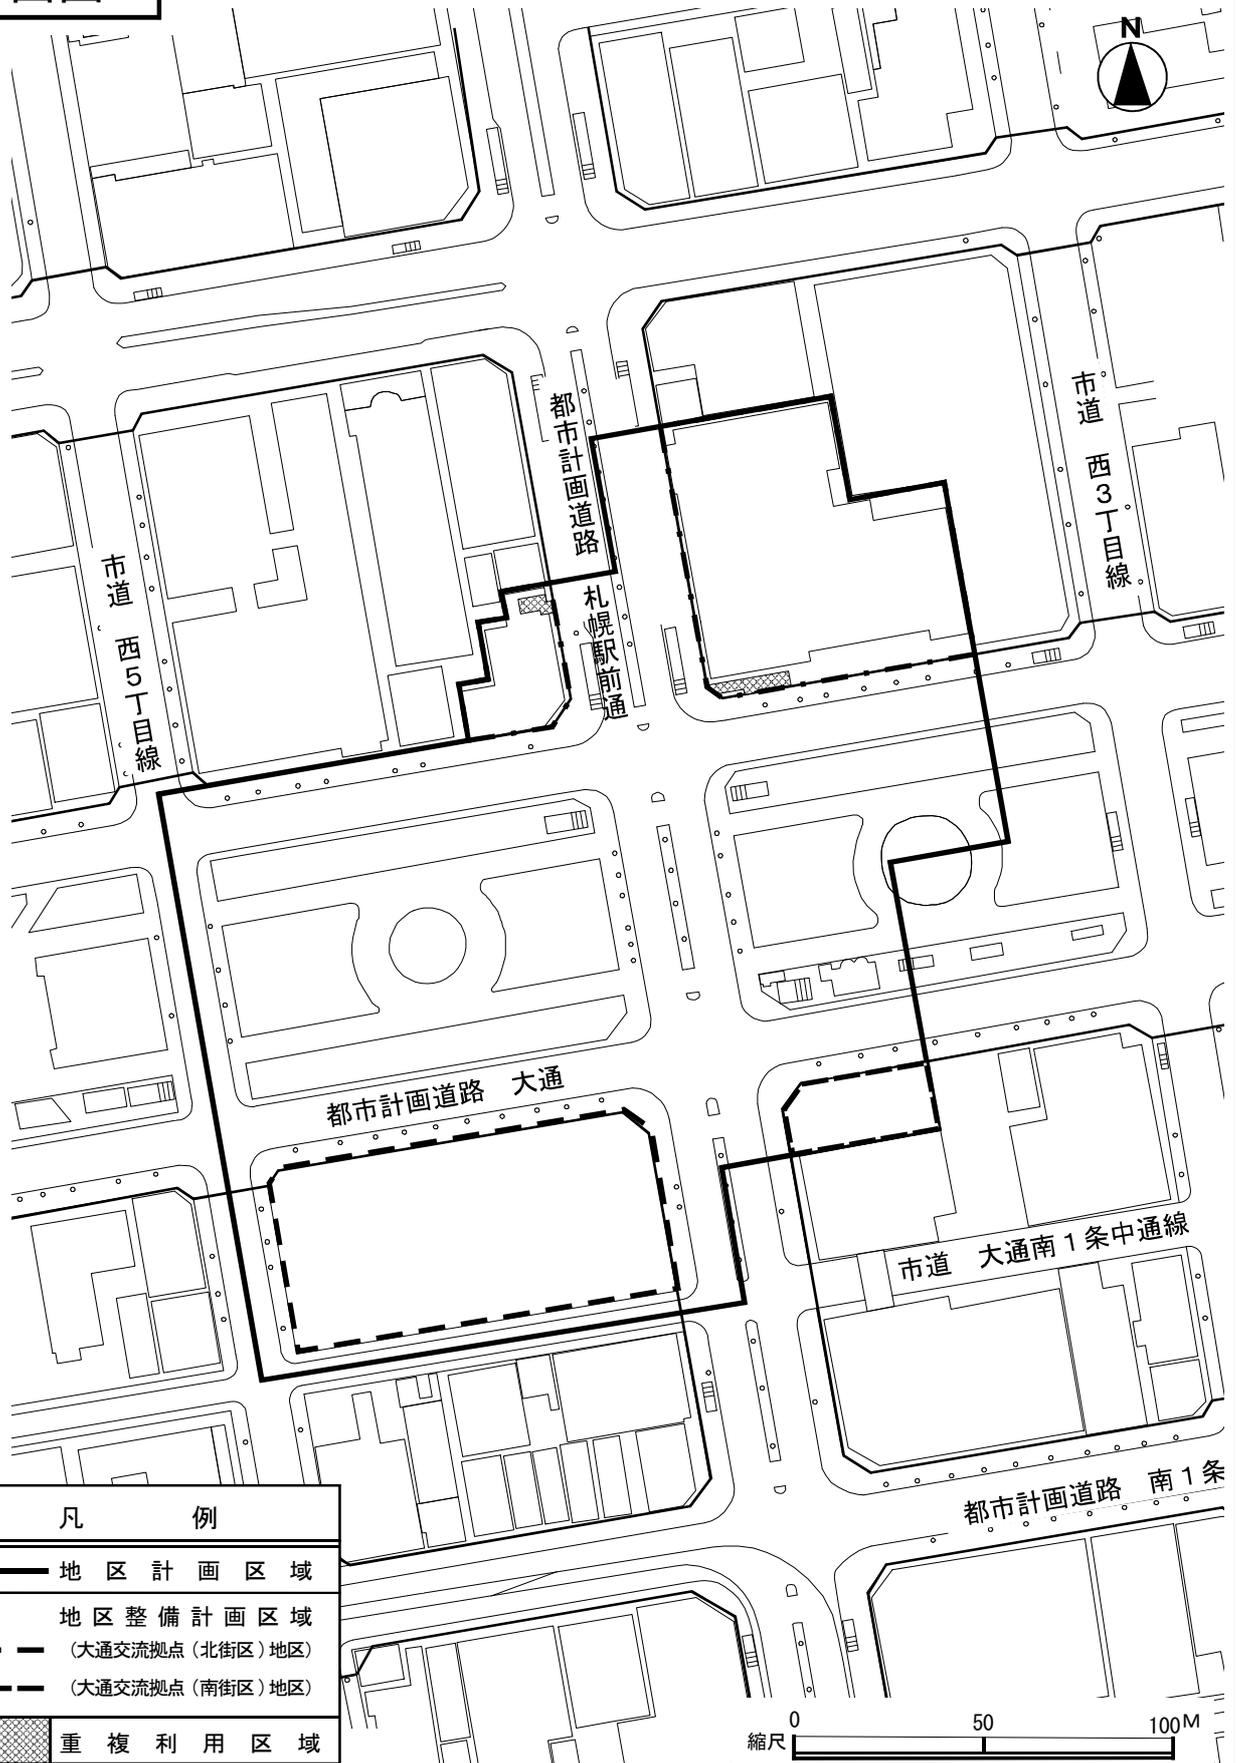


| 凡 例 |                             |
|-----|-----------------------------|
|     | 地区計画区域                      |
|     | 地区整備計画区域<br>(大通交流拠点(北街区)地区) |
|     | 地区整備計画区域<br>(大通交流拠点(南街区)地区) |
|     | 重複利用区域                      |


計画図3

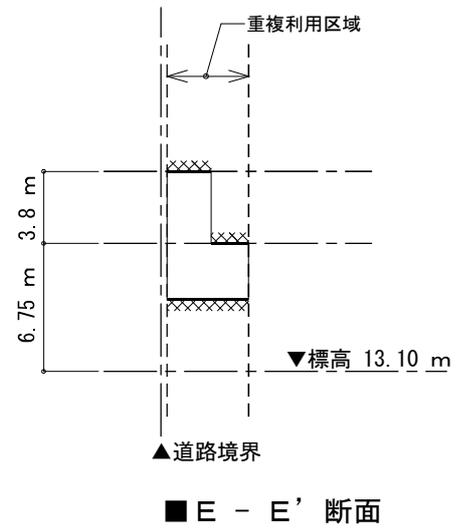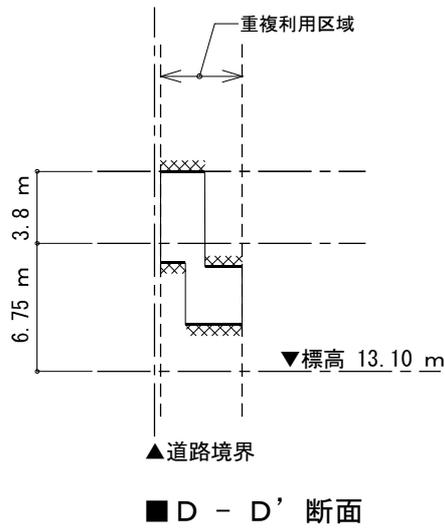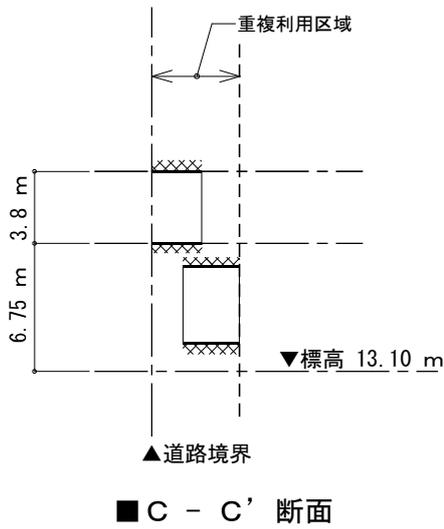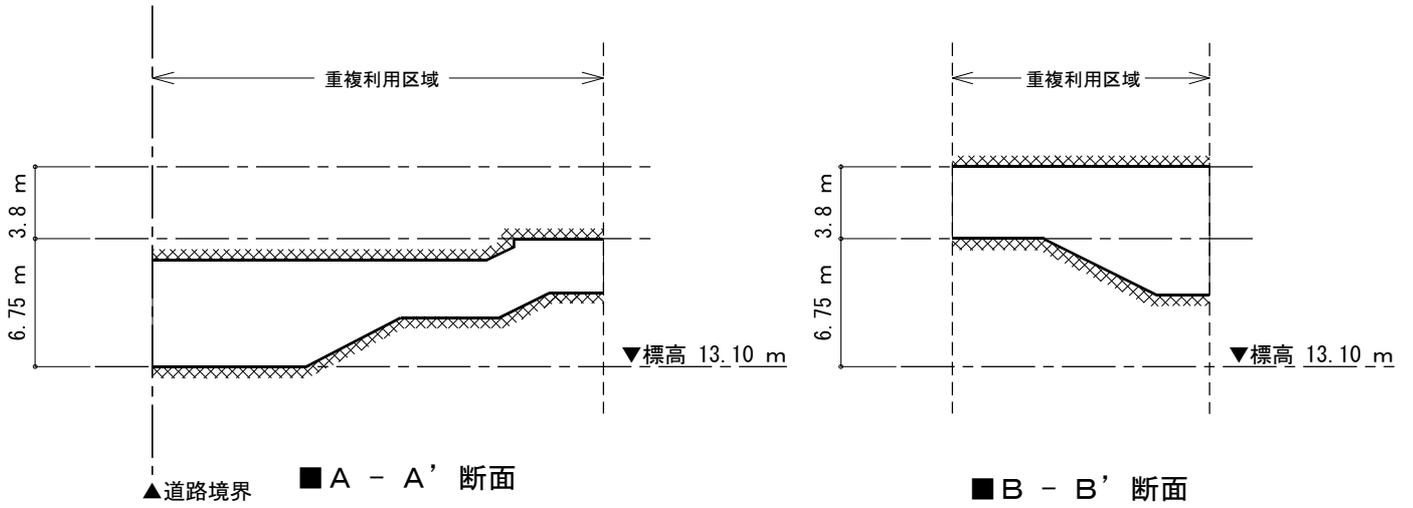


| 凡例 |                   |
|----|-------------------|
|    | 道路上部における建築物等の建築限界 |
|    | 道路下部における建築物等の建築限界 |

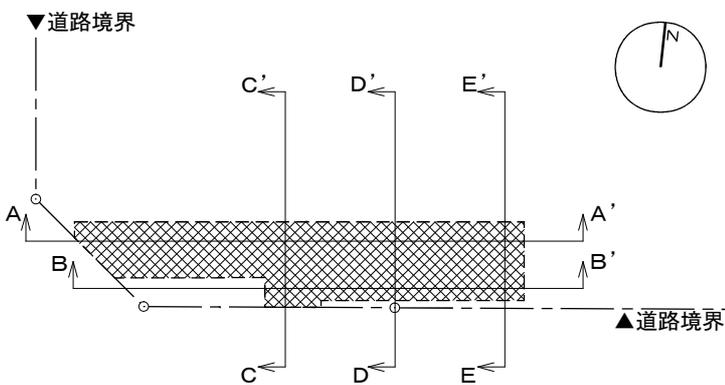


■ 重複利用区域平面

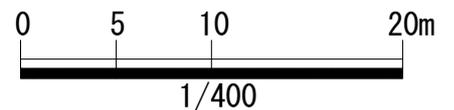


計画図 4

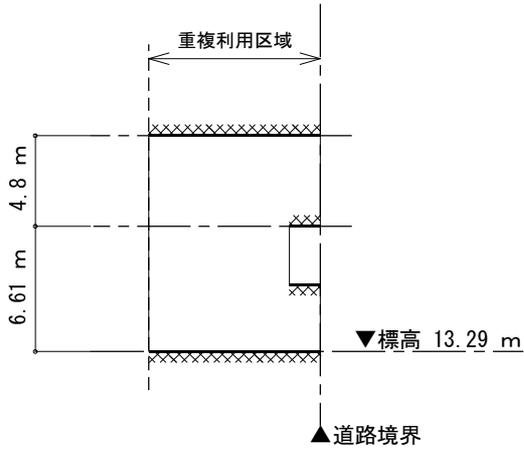


■ A - A' 断面

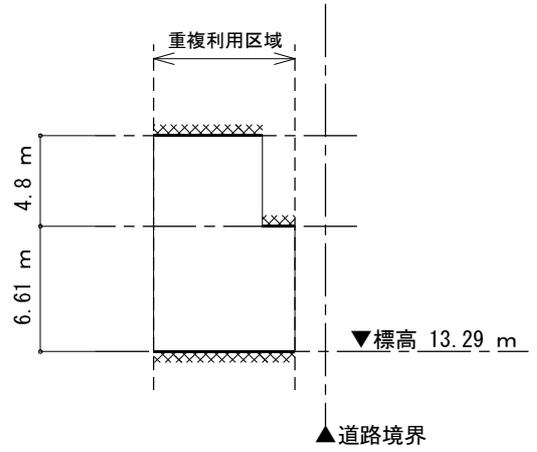

■ B - B' 断面

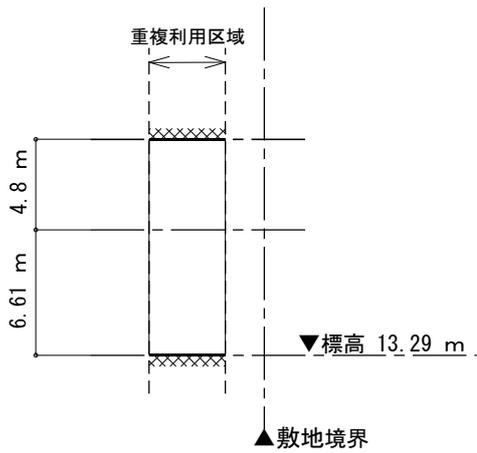


■ C - C' 断面

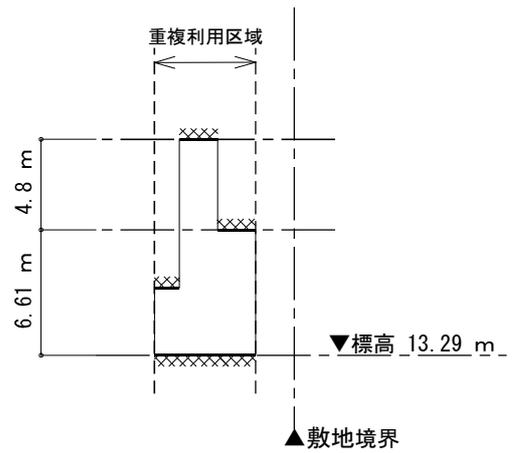


■ D - D' 断面

| 凡例     |                   |
|--------|-------------------|
| xxxxxx | 道路上部における建築物等の建築限界 |
| xxxxxx | 道路下部における建築物等の建築限界 |

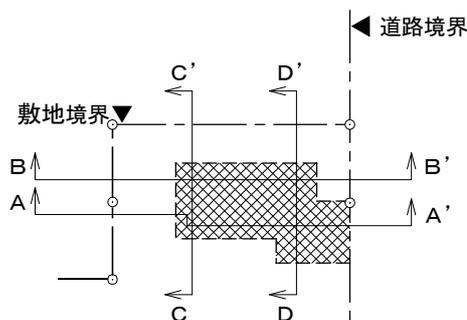


■ 重復利用区域平面

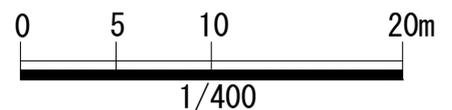


札幌圏都市計画 大通交流拠点地区 地区計画

計画図 5

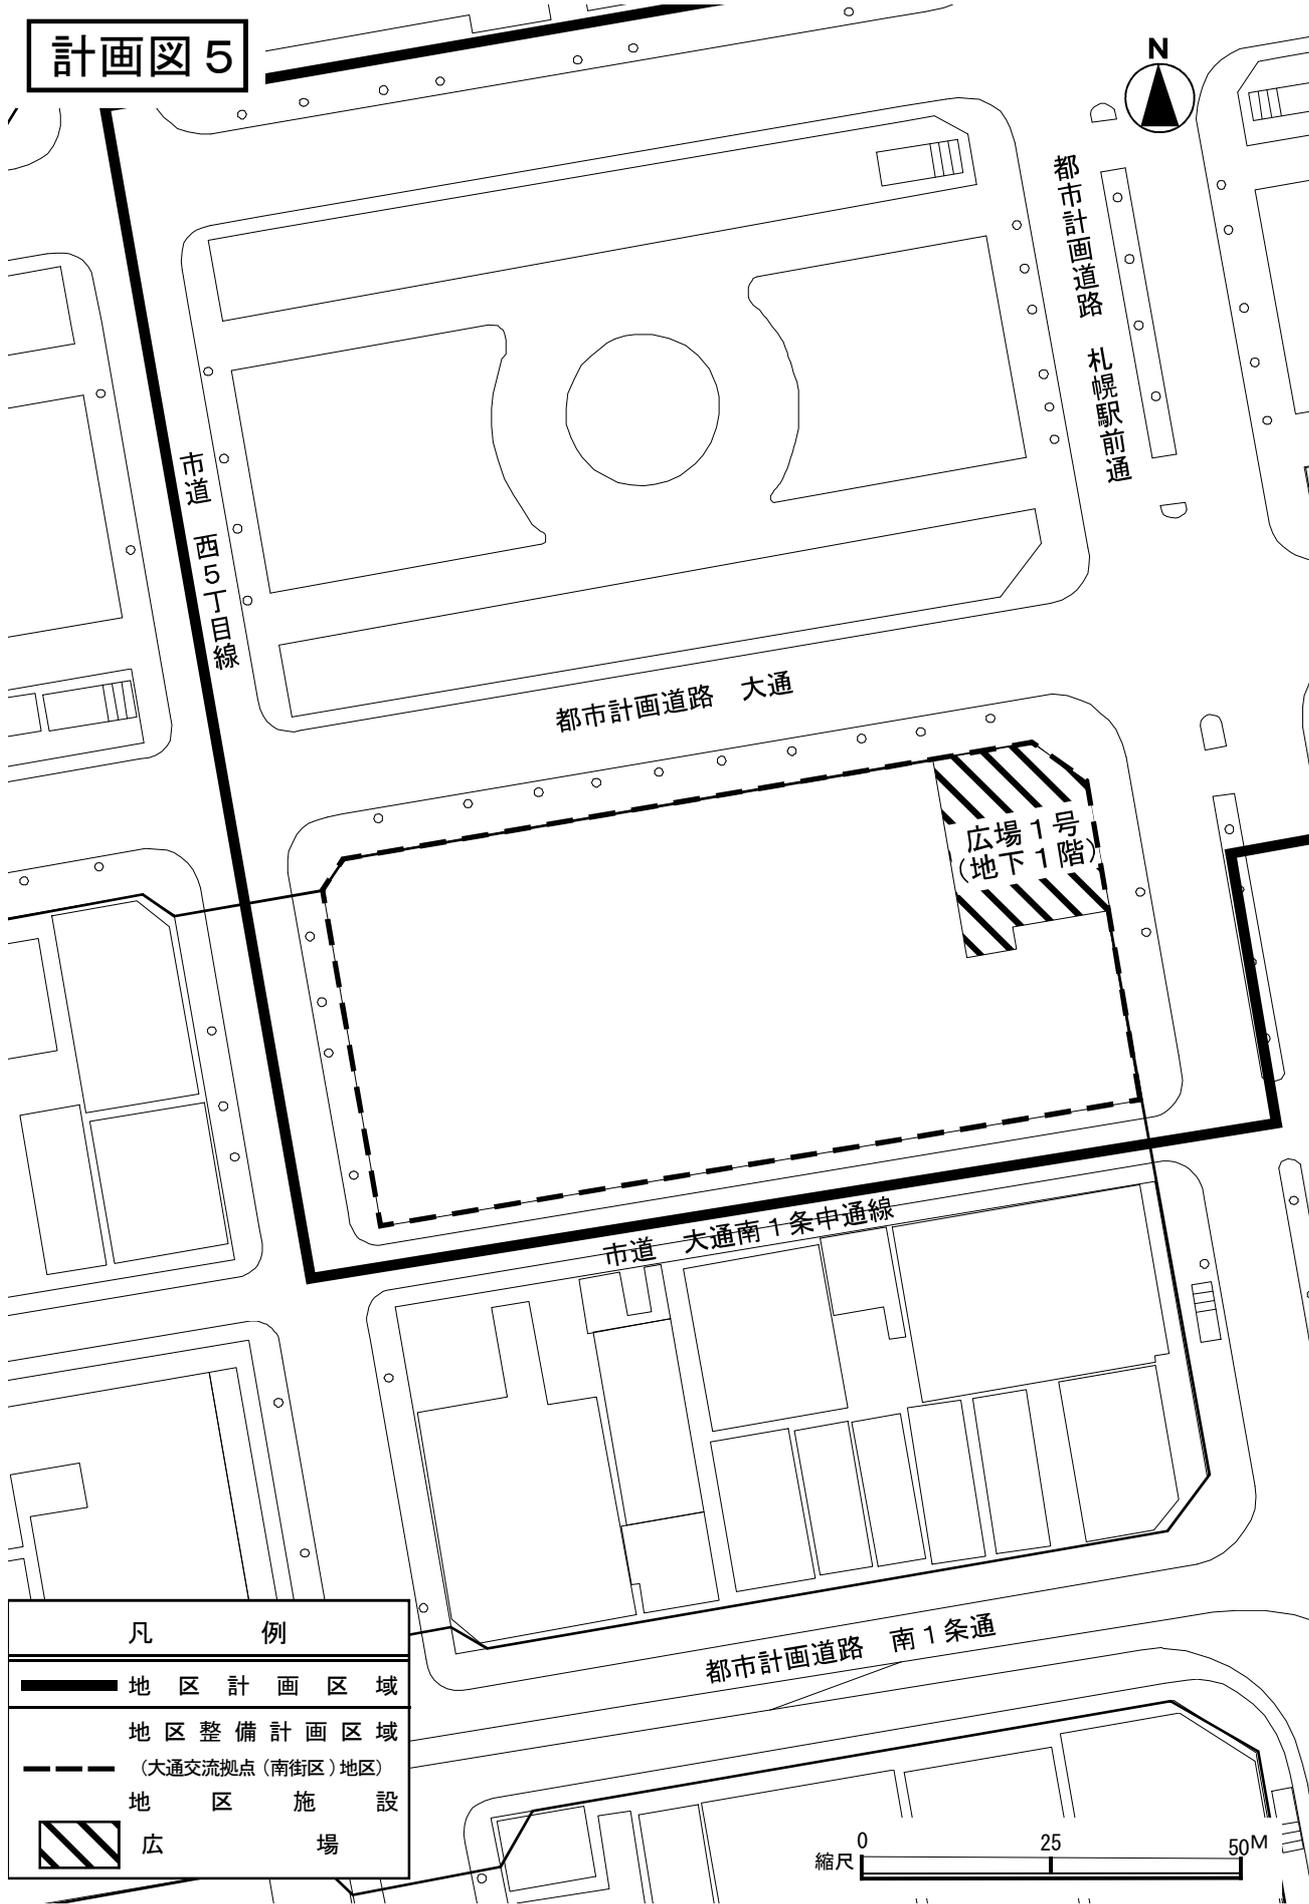


| 凡 例   |                             |
|---|-----------------------------|
|  | 地区計画区域                      |
|  | 地区整備計画区域<br>(大通交流拠点(南街区)地区) |
|  | 地区施設<br>広 場                 |

計画図 6

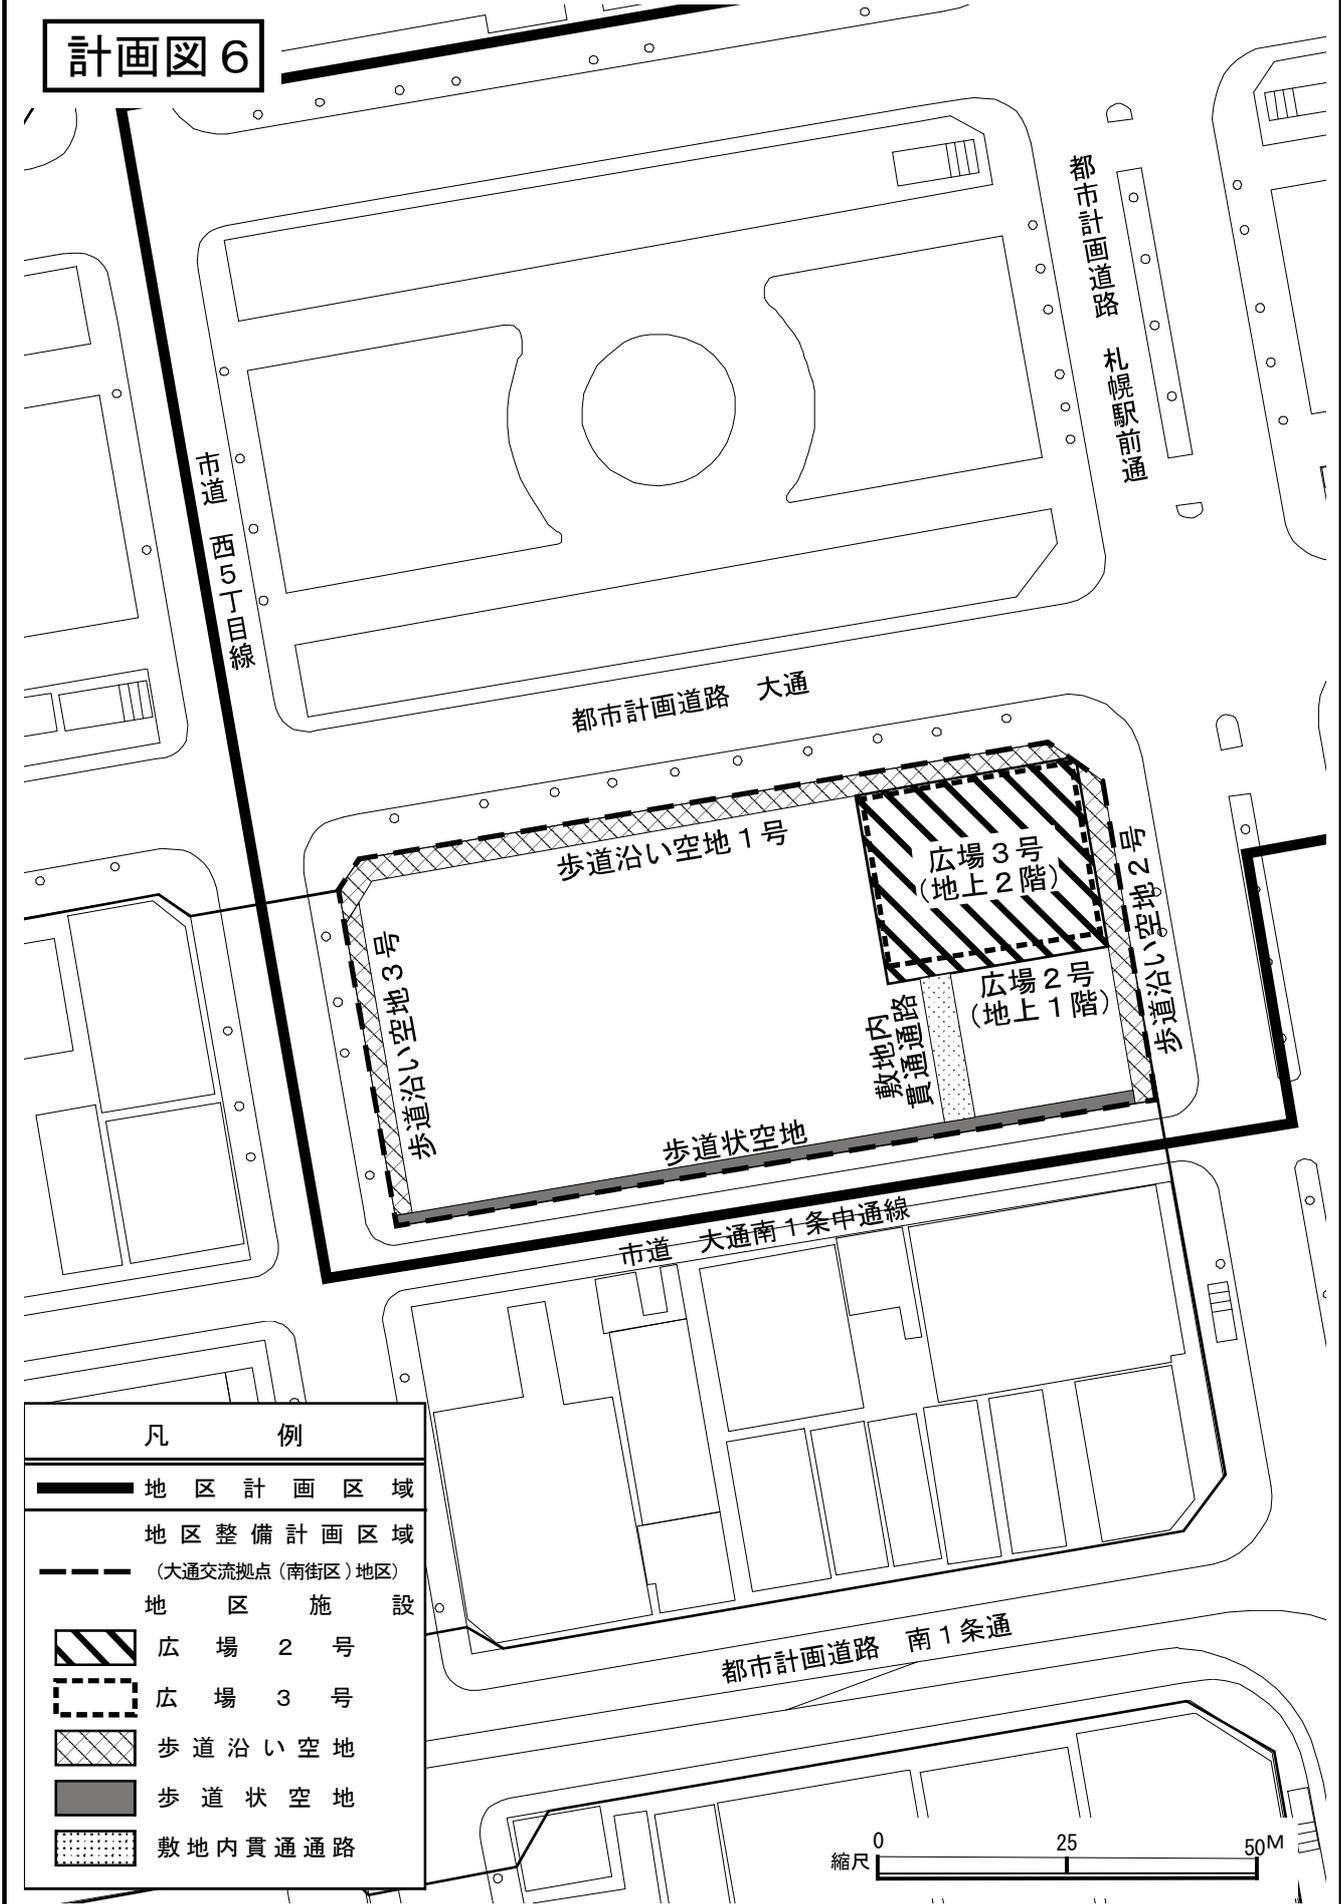


| 凡 例  |                             |
|------|-----------------------------|
|      | 地区計画区域                      |
|      | 地区整備計画区域<br>(大通交流拠点(南街区)地区) |
| 地区施設 |                             |
|      | 広場 2号                       |
|      | 広場 3号                       |
|      | 歩道沿い空地                      |
|      | 歩道状空地                       |
|      | 敷地内貫通通路                     |

計画図 7

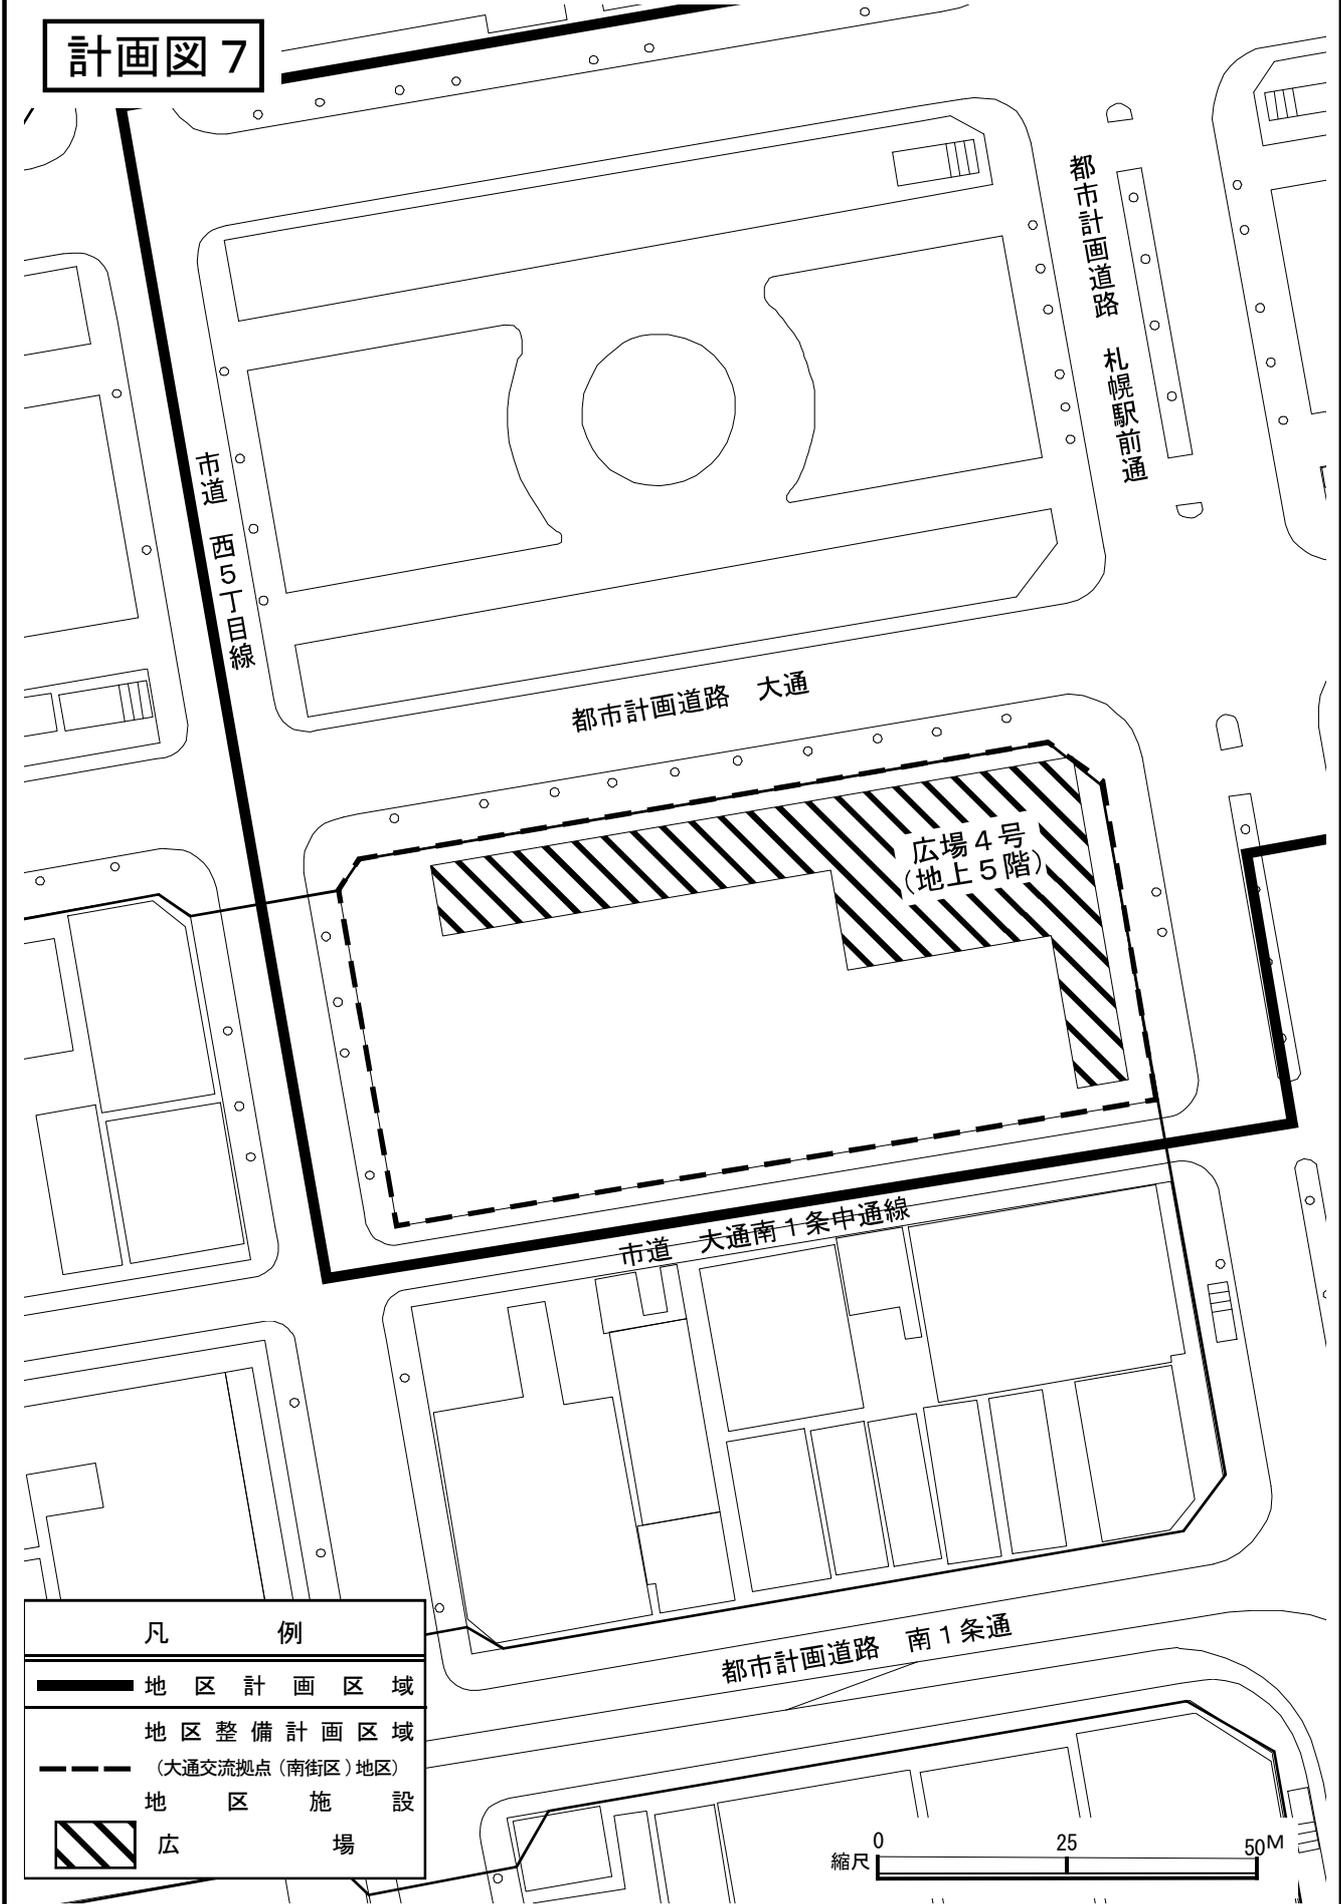

| 凡 例   |                             |
|---|-----------------------------|
|  | 地区計画区域                      |
|  | 地区整備計画区域<br>(大通交流拠点(南街区)地区) |
|  | 地区施設<br>広 場                 |

方針付図

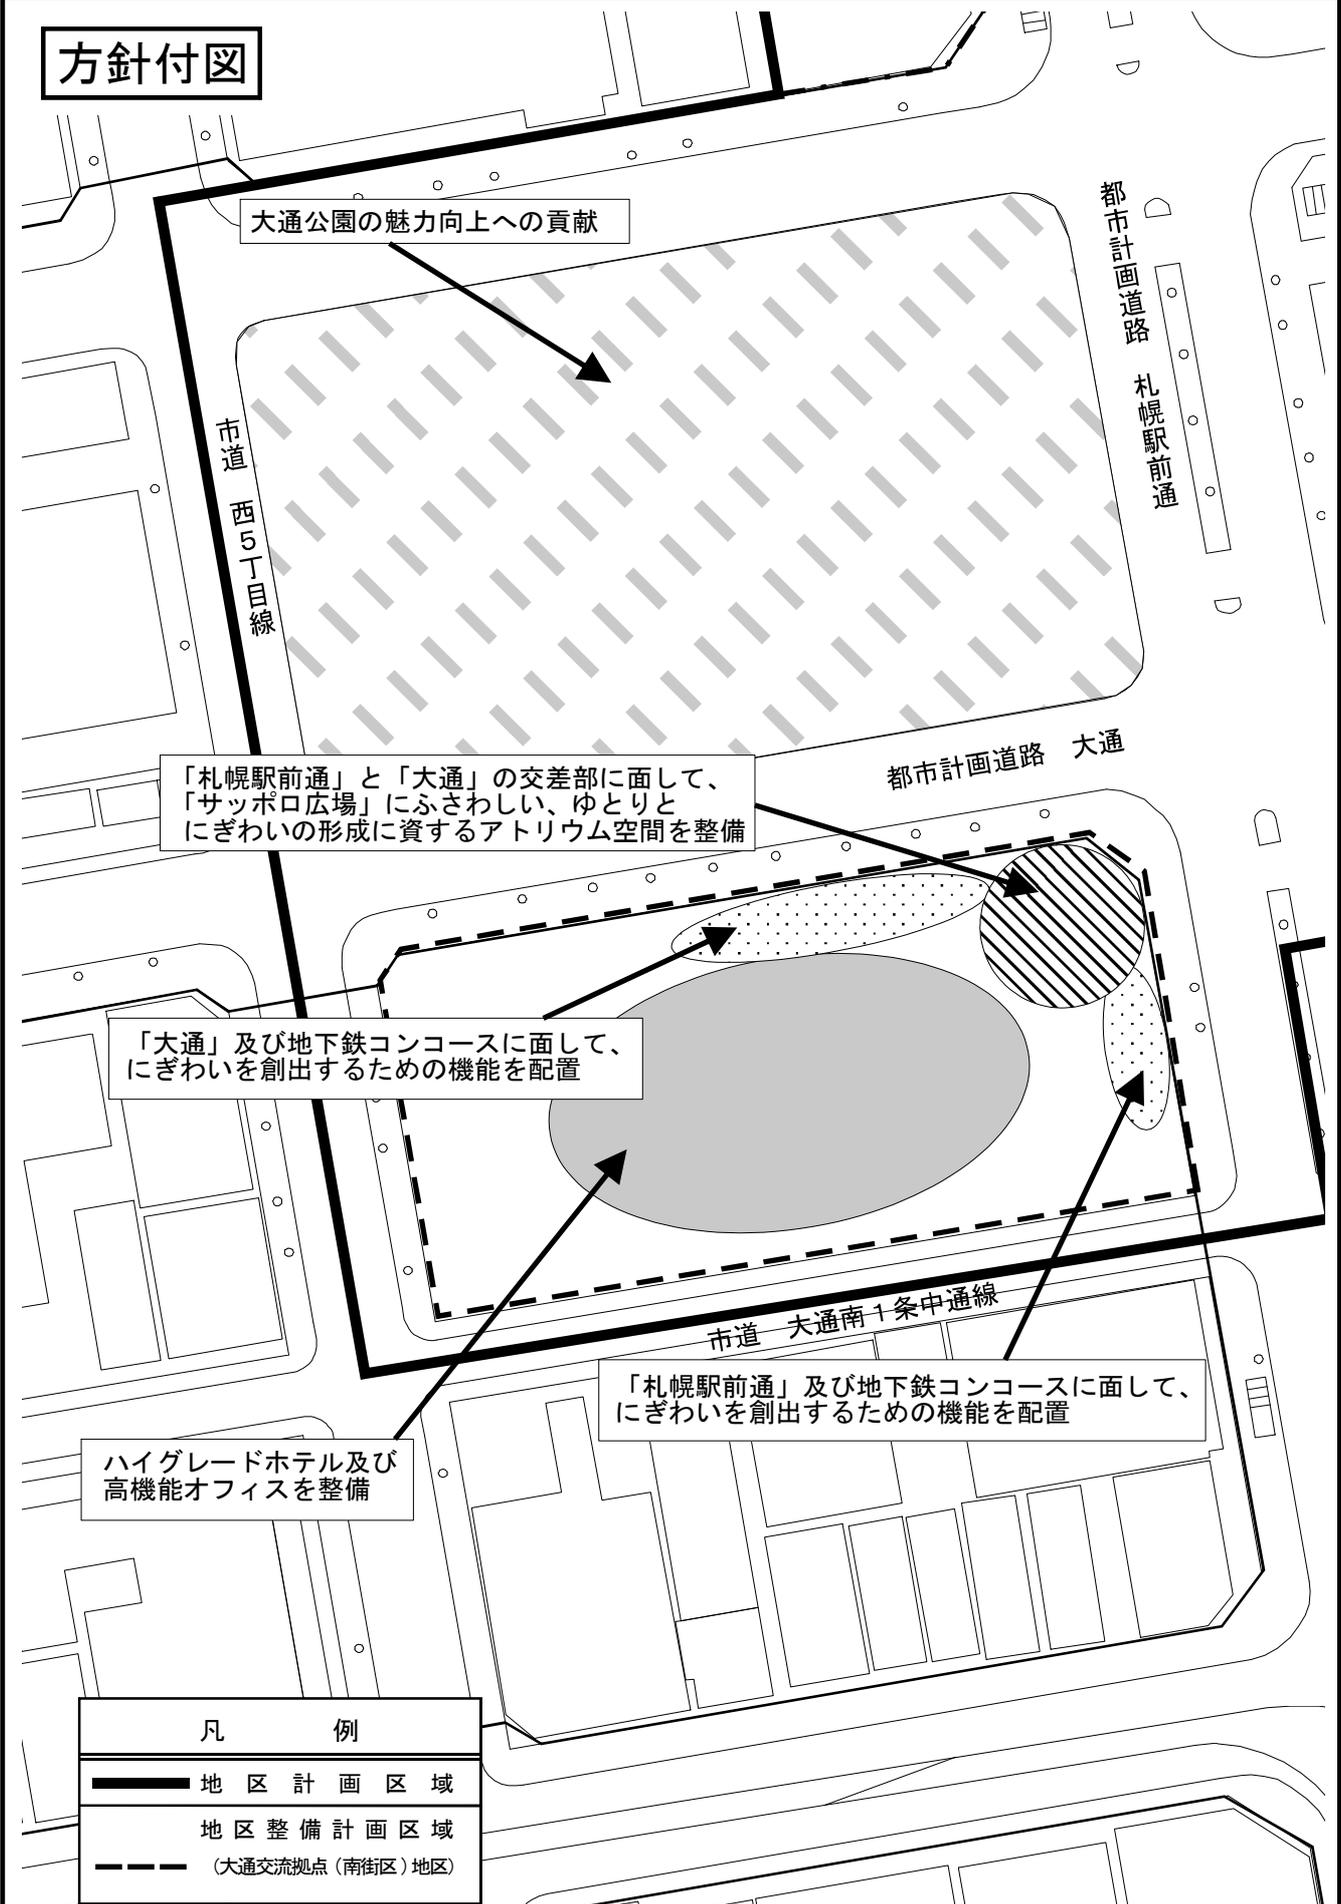

大通公園の魅力向上への貢献

「札幌駅前通」と「大通」の交差点に面して、「サッポロ広場」にふさわしい、ゆとりとにぎわいの形成に資するアトリウム空間を整備

「大通」及び地下鉄コンコースに面して、にぎわいを創出するための機能を配置

「札幌駅前通」及び地下鉄コンコースに面して、にぎわいを創出するための機能を配置

ハイグレードホテル及び高機能オフィスを整備

| 凡 例   |                             |
|---|-----------------------------|
|  | 地区計画区域                      |
|  | 地区整備計画区域<br>(大通交流拠点(南街区)地区) |