



位置図

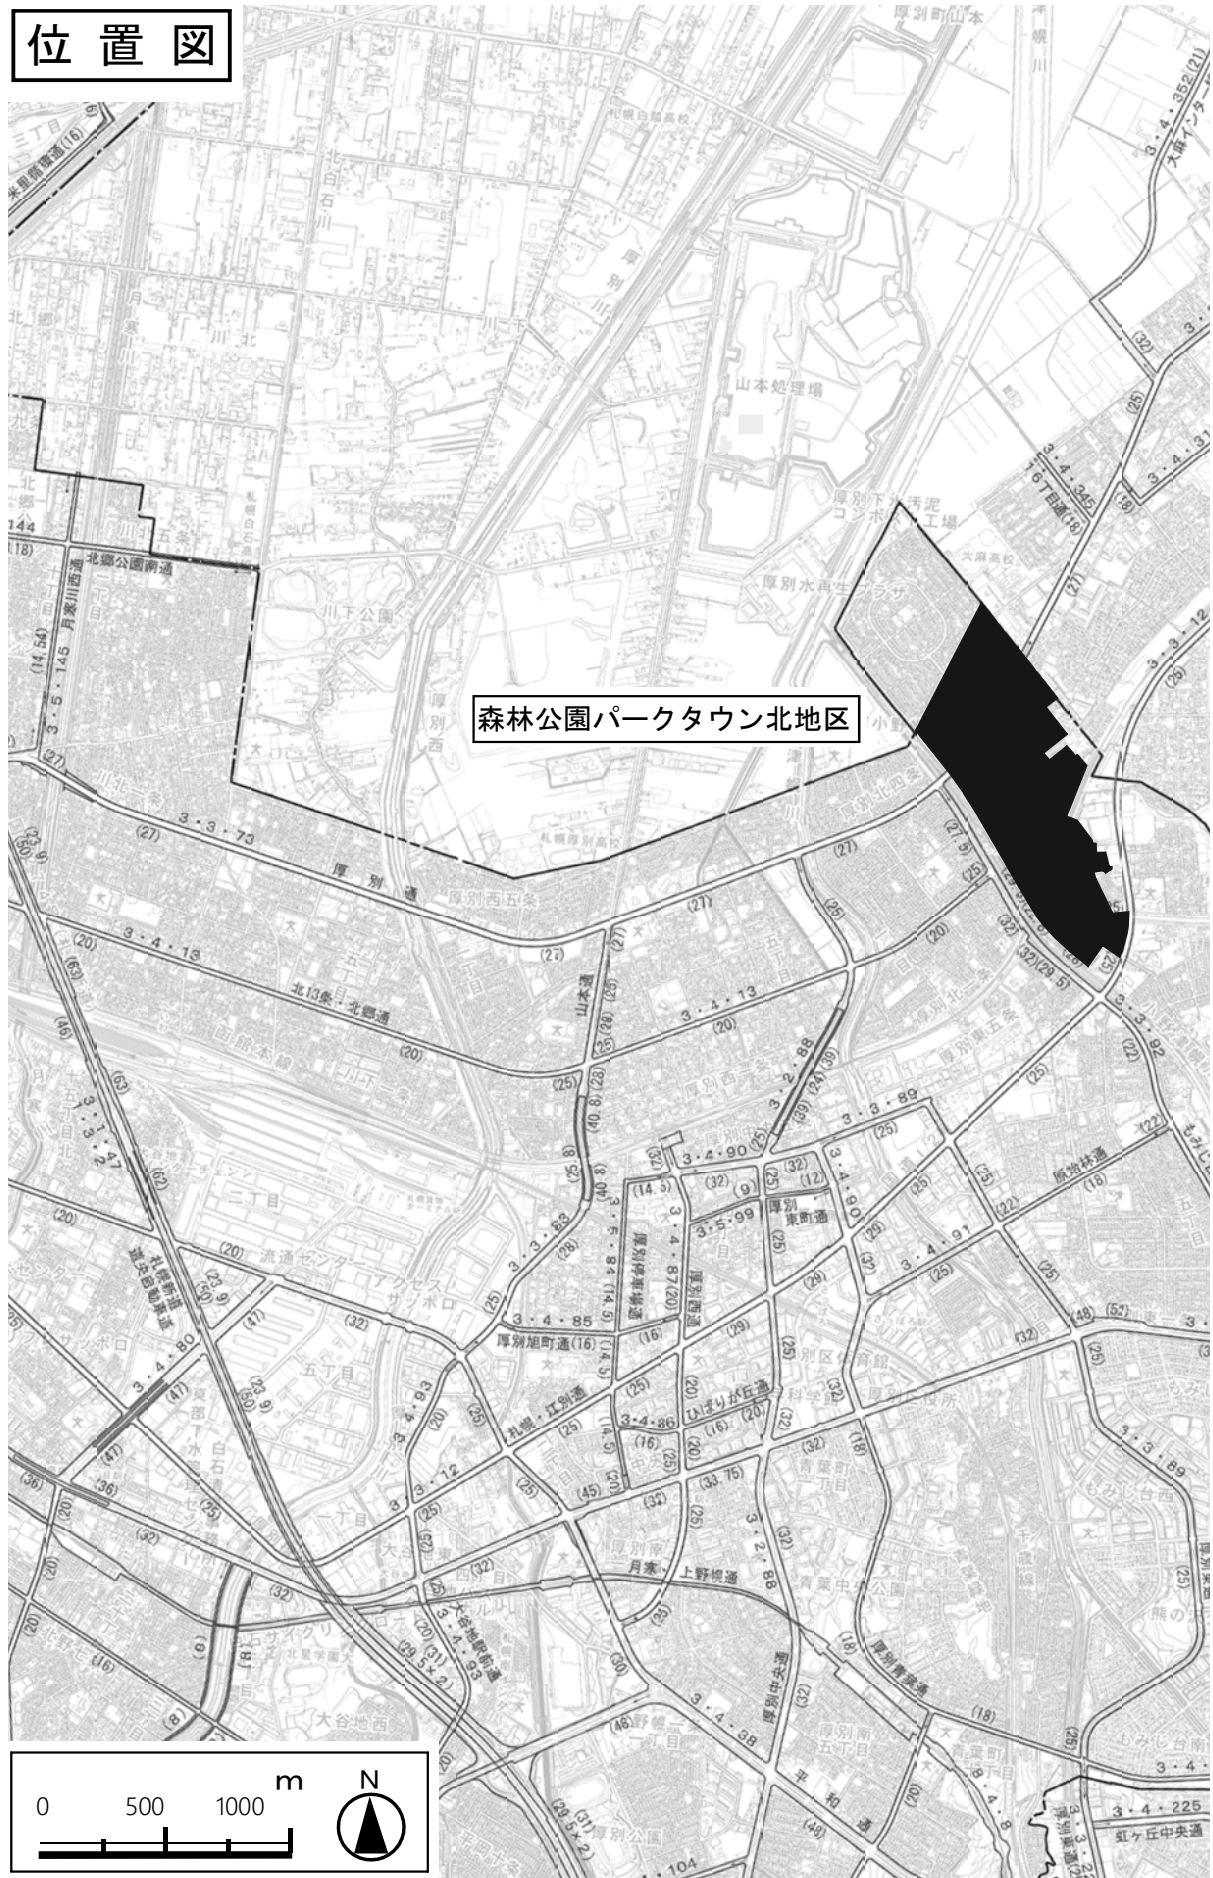

札幌圏都市計画 森林公園パークタウン北地区 地区計画

計画図

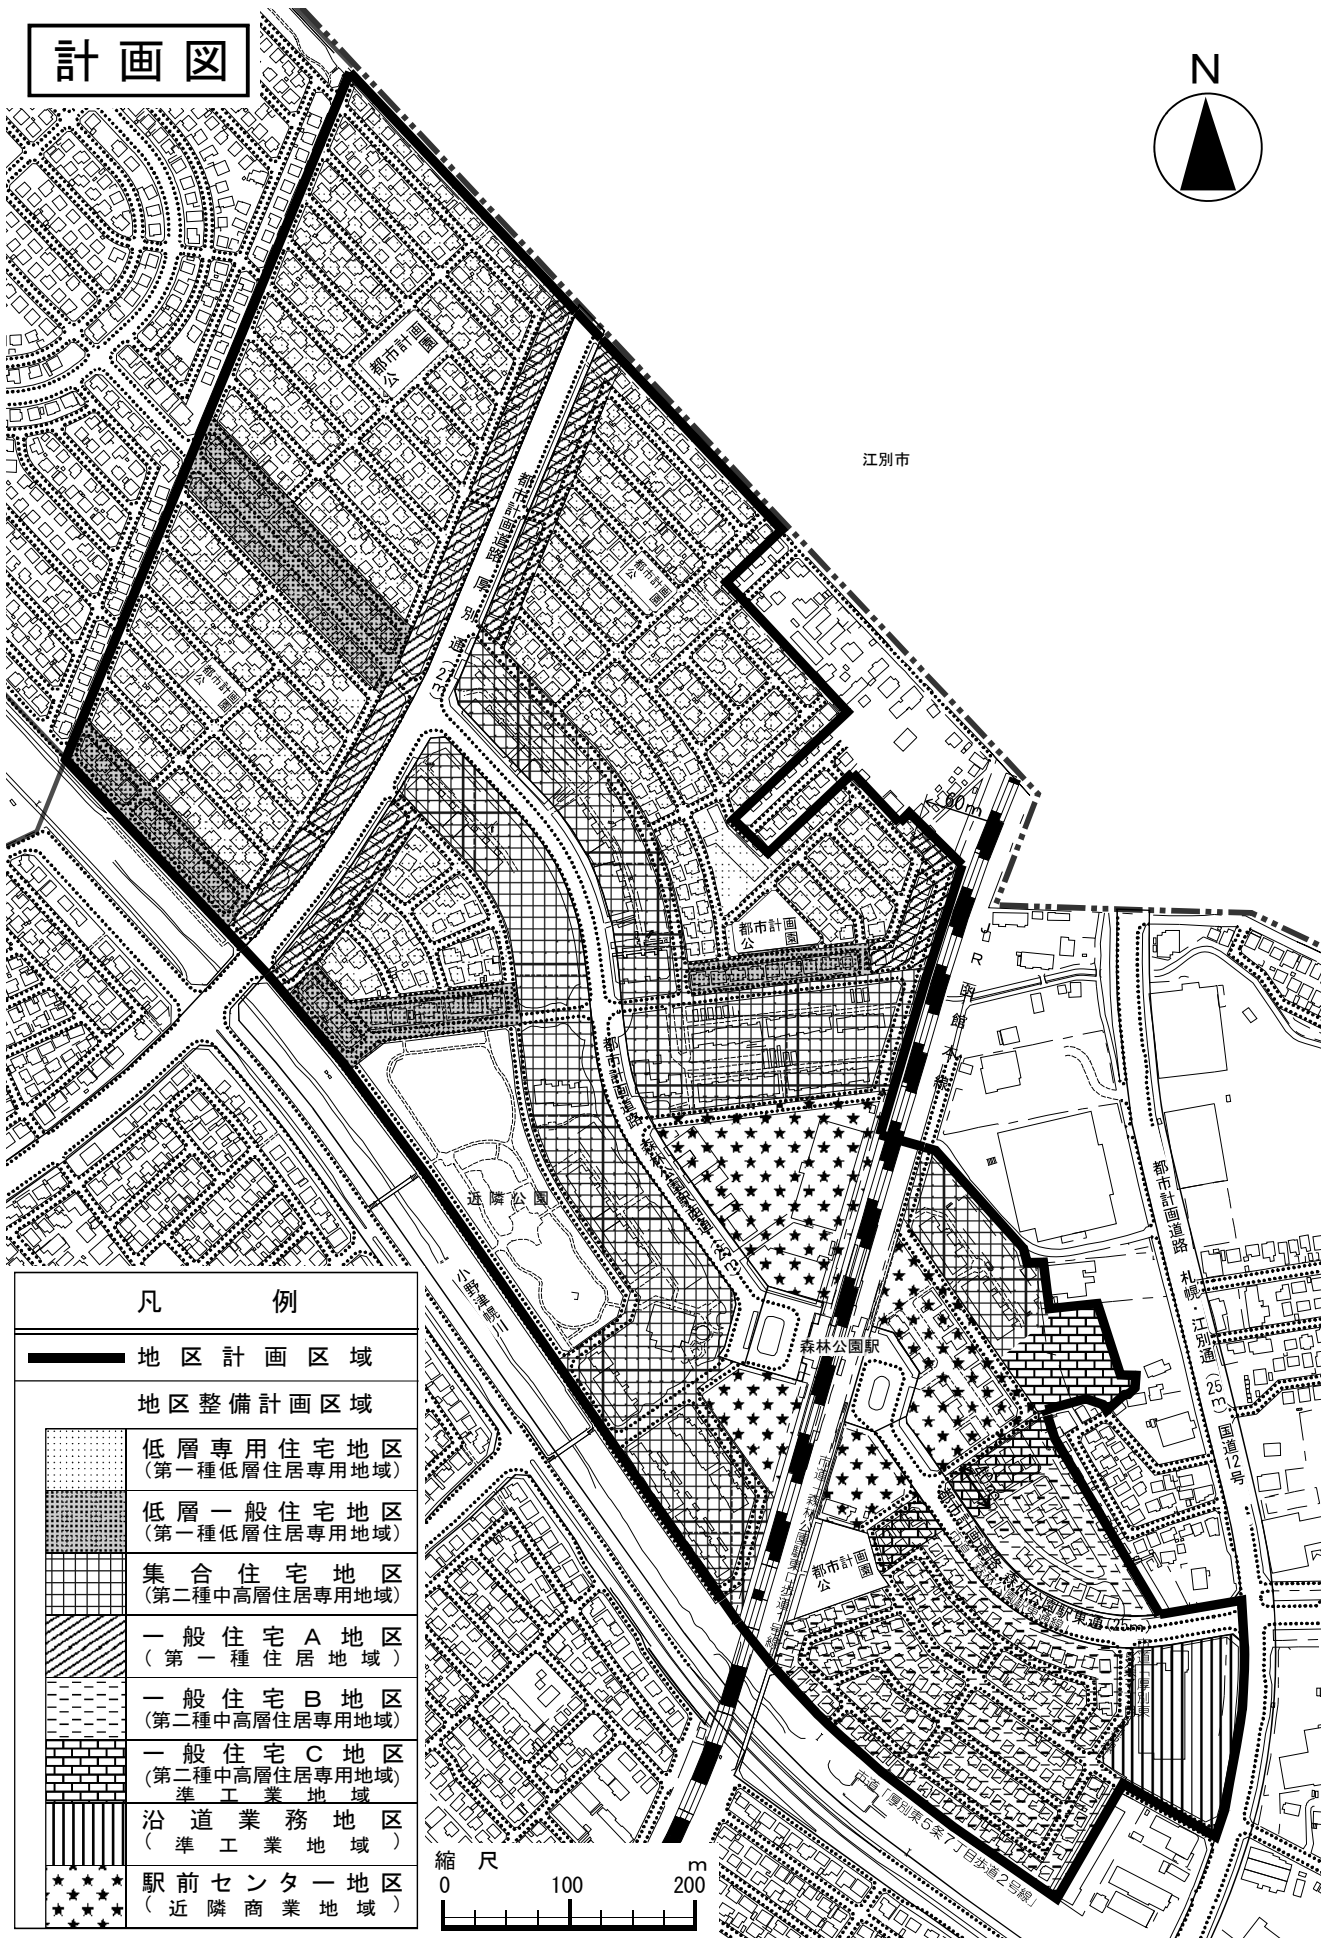

凡 例

	地区計画区域
	地区整備計画区域
	低層専用住宅地区 (第一種低層住居専用地域)
	低層一般住宅地区 (第一種低層住居専用地域)
	集合住宅地区 (第二種中高層住居専用地域)
	一般住宅A地区 (第一種住居地域)
	一般住宅B地区 (第二種中高層住居専用地域)
	一般住宅C地区 (第二種中高層住居専用地域)
	沿道業務地区 (準工業地域)
	駅前センター地区 (近隣商業地域)

