


札幌圏都市計画 J R 手稲駅北口地区再開発地区計画 計画図

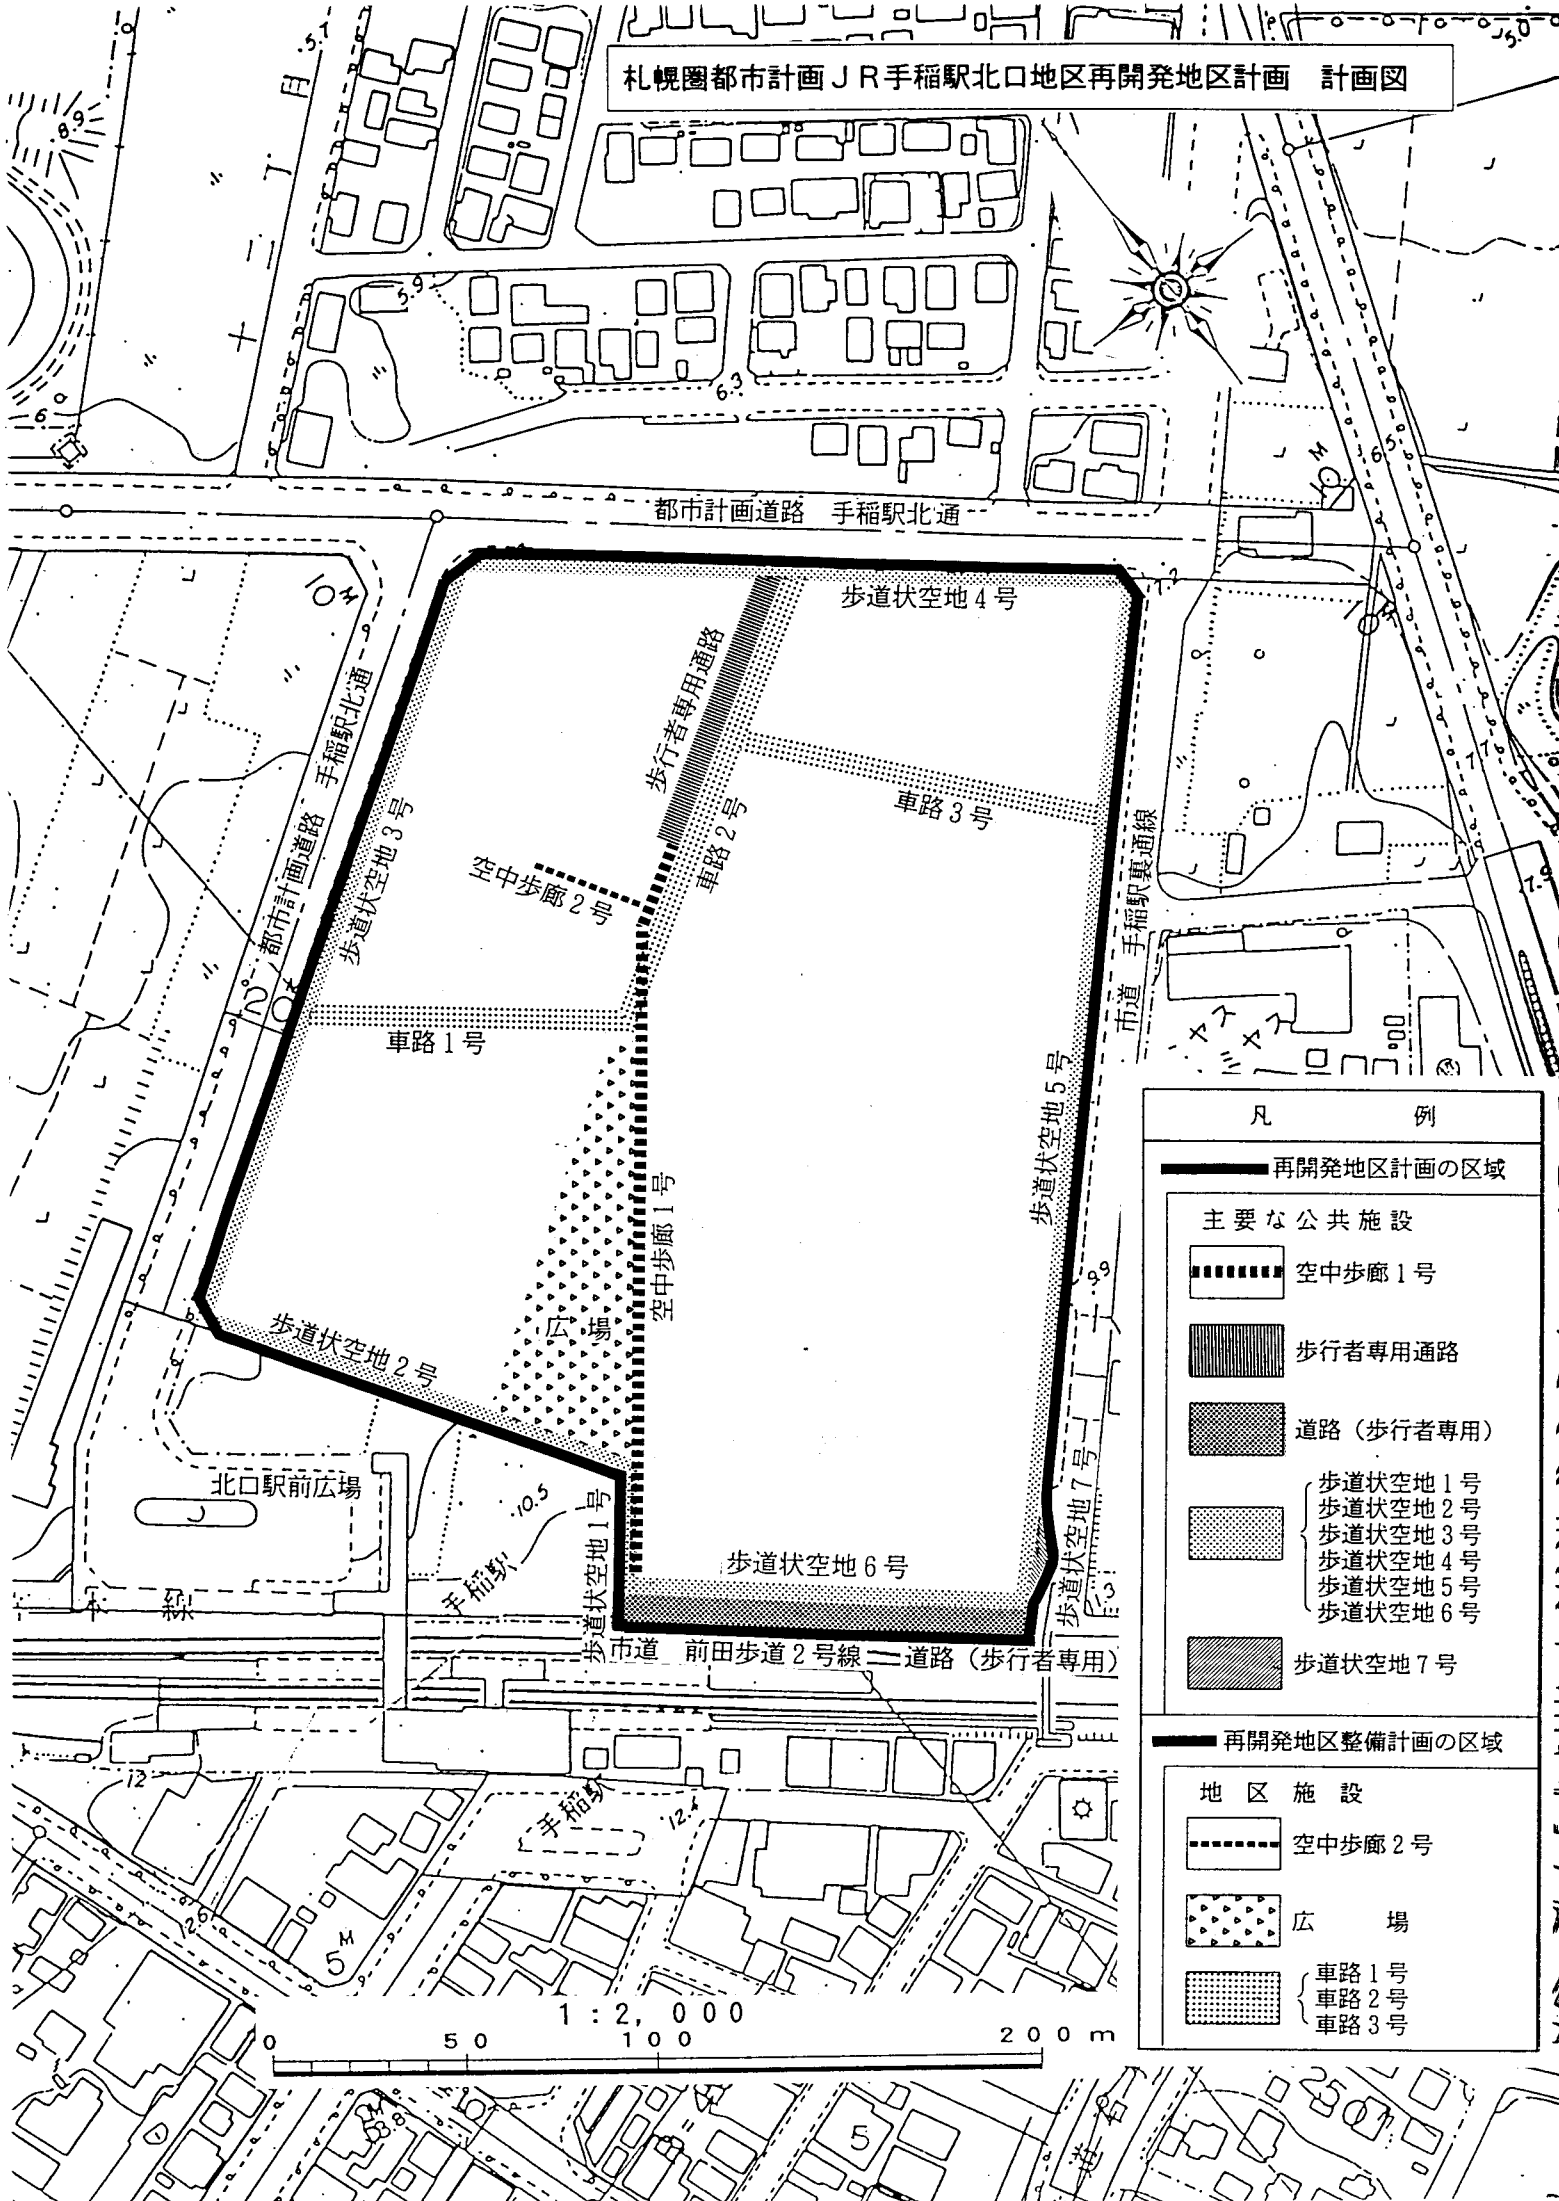

凡 例	
再開発地区計画の区域	
主要な公共施設	
	空中歩廊 1号
	歩行者専用通路
	道路 (歩行者専用)
	歩道伏空地 1号 歩道伏空地 2号 歩道伏空地 3号 歩道伏空地 4号 歩道伏空地 5号 歩道伏空地 6号
	歩道伏空地 7号
再開発地区整備計画の区域	
地区施設	
	空中歩廊 2号
	広 場
	車路 1号 車路 2号 車路 3号