


札幌圏都市計画豊平6条3丁目地区再開発地区計画 位置図


豊平6条3丁目地区



3 1 : 30,000

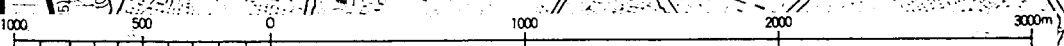

札幌圏都市計画豊平6条3丁目地区再開発地区計画 計画図

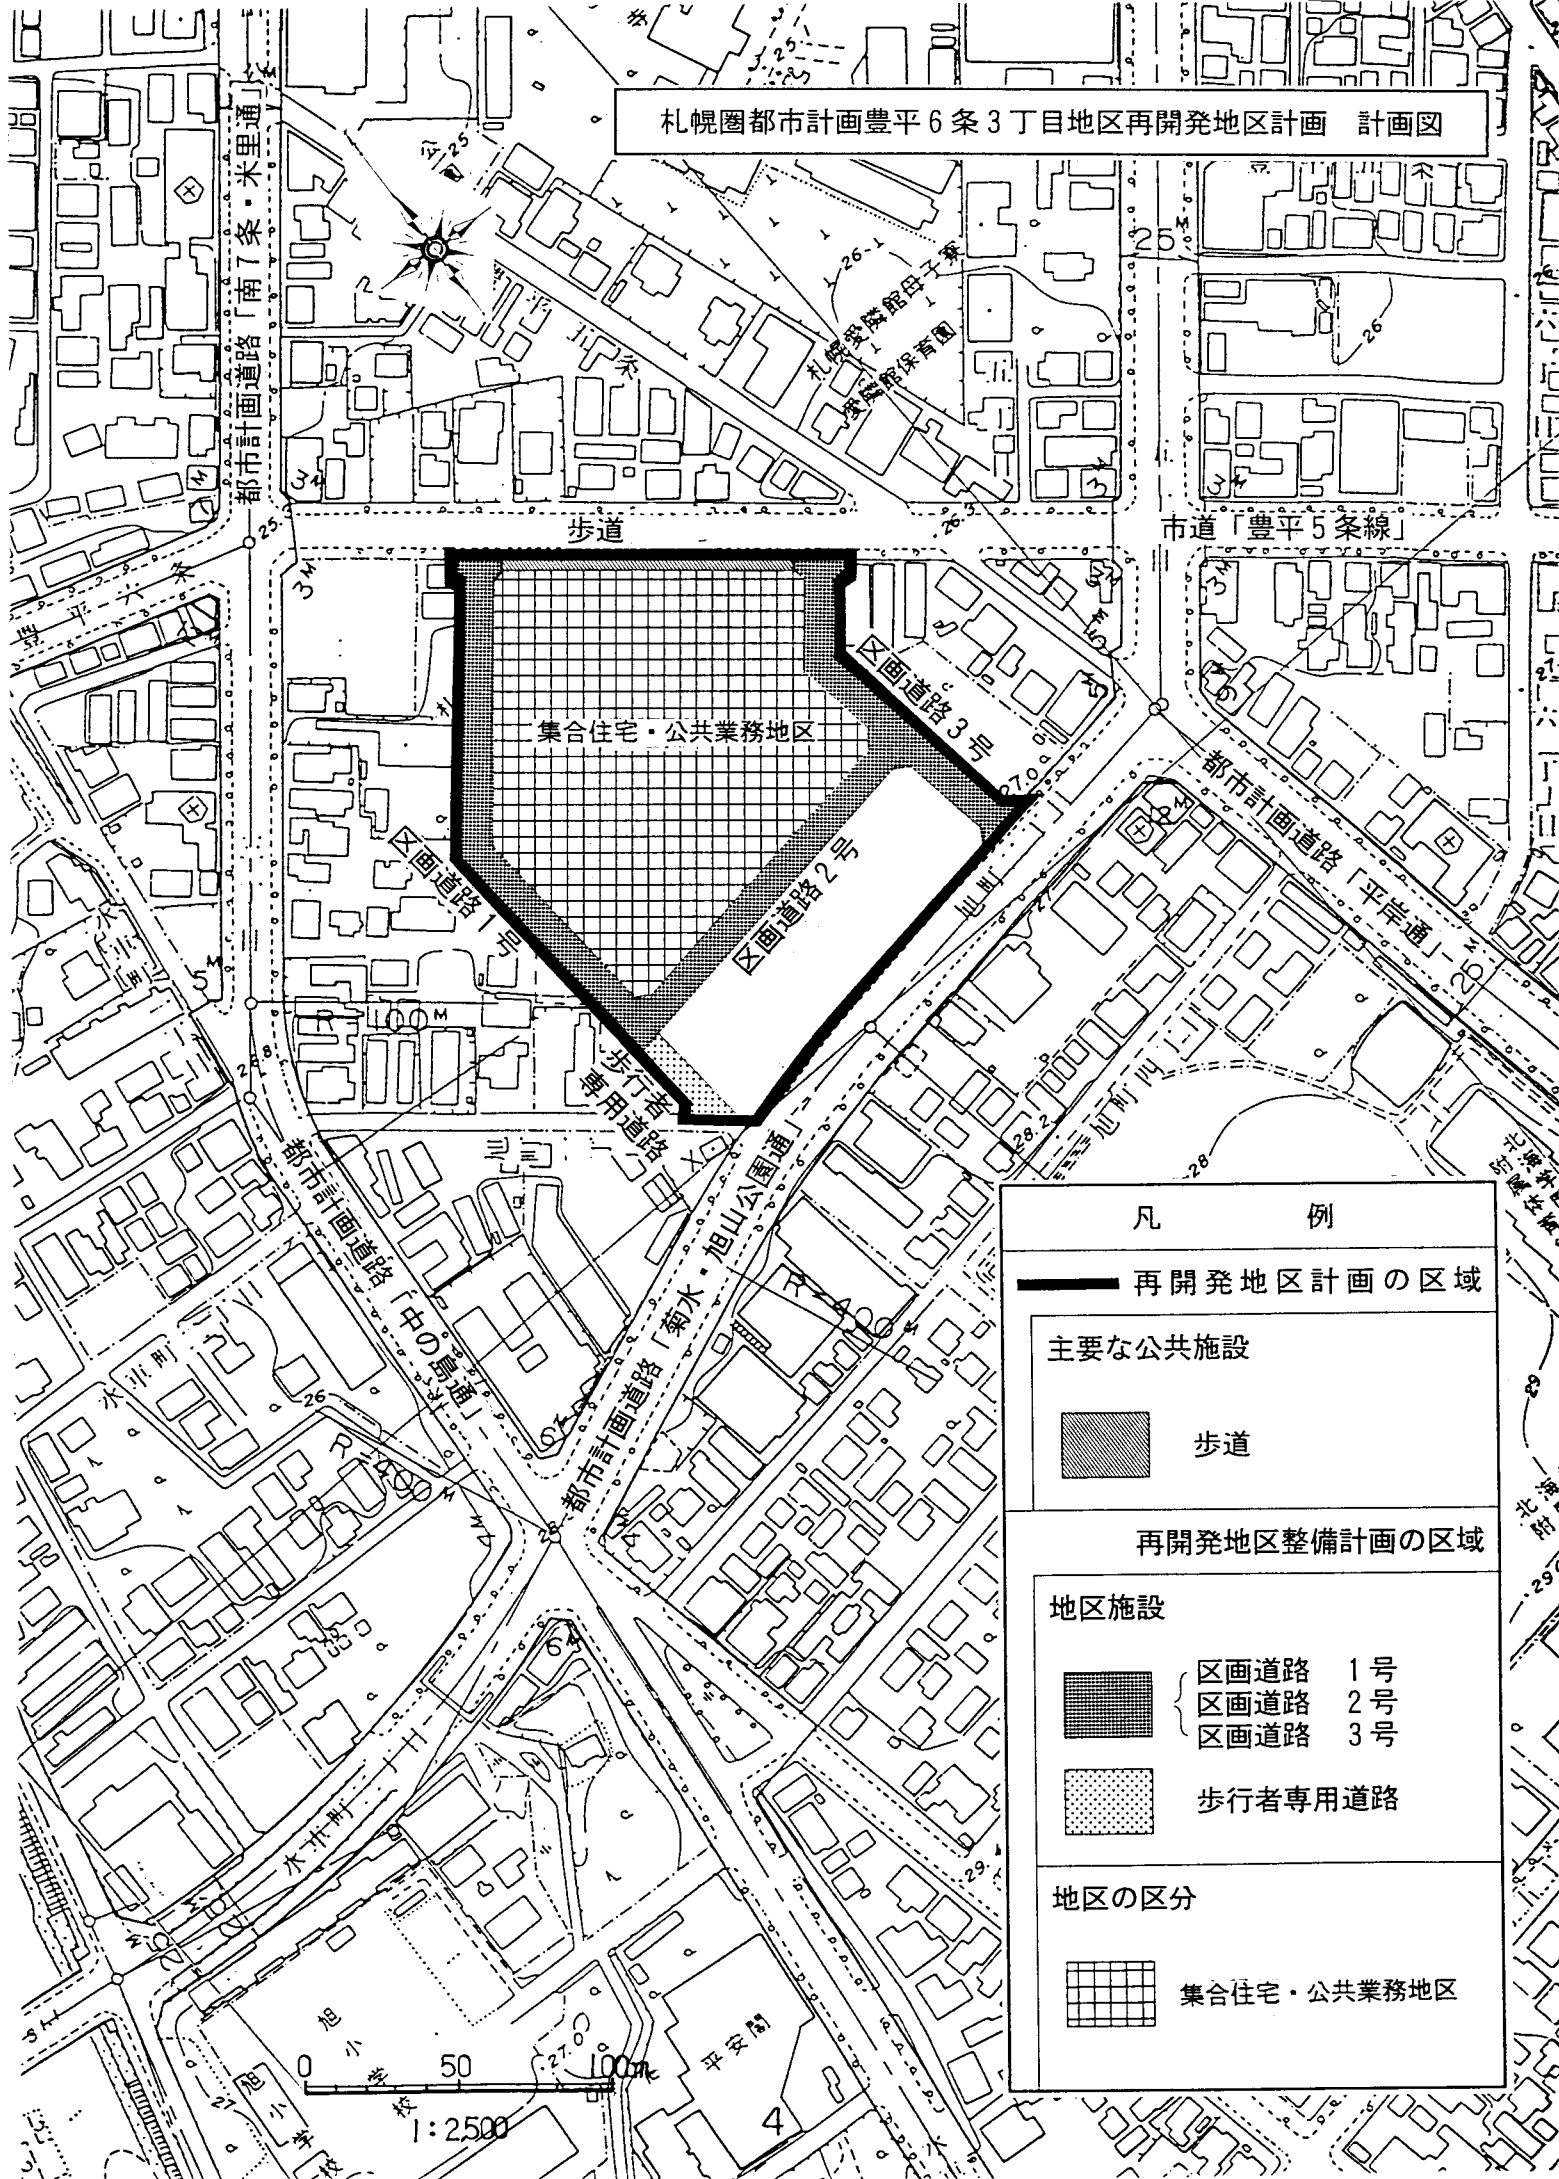

凡 例	
<p>—— 再開発地区計画の区域</p>	
<p>主要な公共施設</p>	
	歩道
<p>再開発地区整備計画の区域</p>	
<p>地区施設</p>	
	区画道路 1号
	区画道路 2号
	区画道路 3号
	歩行者専用道路
<p>地区の区分</p>	
	集合住宅・公共業務地区

0 50 100m  
1:2500