


縮尺(S=1/600)



屋外展示場

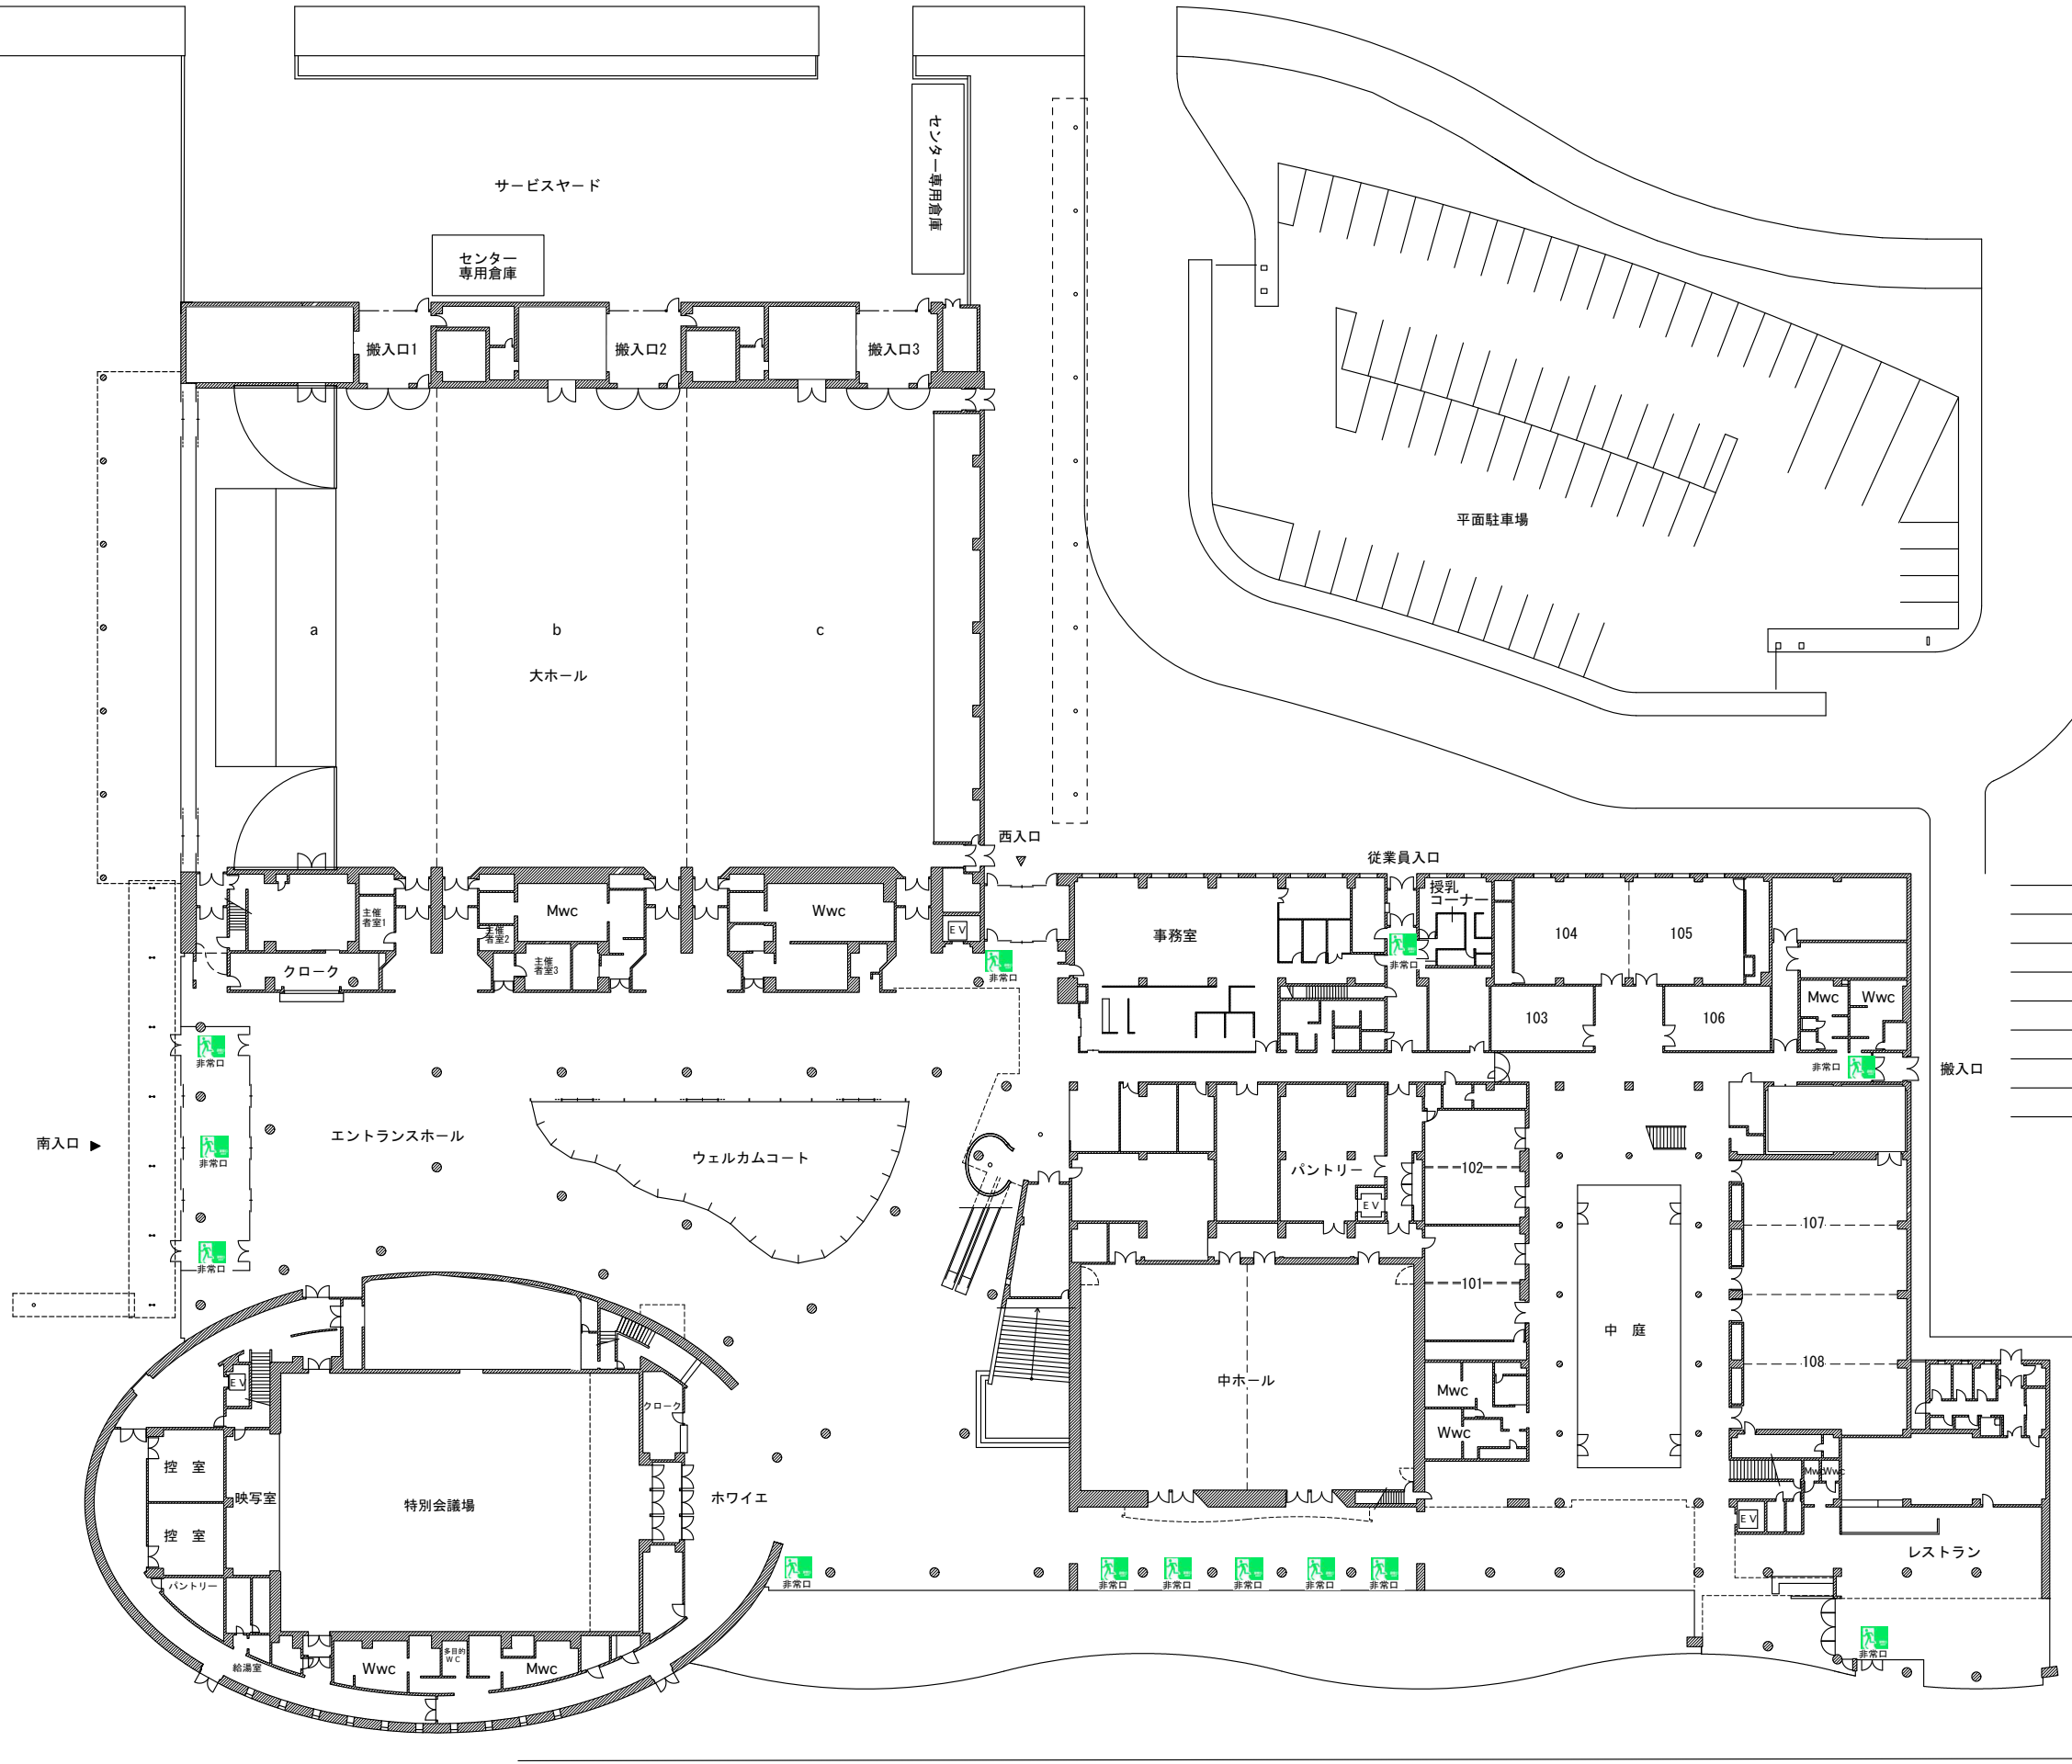

サービスヤード

センター  
専用倉庫

搬入口1

搬入口2

搬入口3

副専出庫

a

b

c

大ホール

平面駐車場

西入口

従業員入口

事務室

授乳  
コーナー

104

105

106

Mwc Wwc

103

106

搬入口

南入口

エントランスホール

ウェルカムコート

パントリー

102

中ホール

101

Mwc

Wwc

107

108

レストラン

控室

映写室

特別会議場

ホワイエ

控室

パントリー

給湯室

Wwc

多目的  
Wc

Mwc

非常口

非常口

非常口

非常口

非常口

非常口

非常口

非常口

非常口

