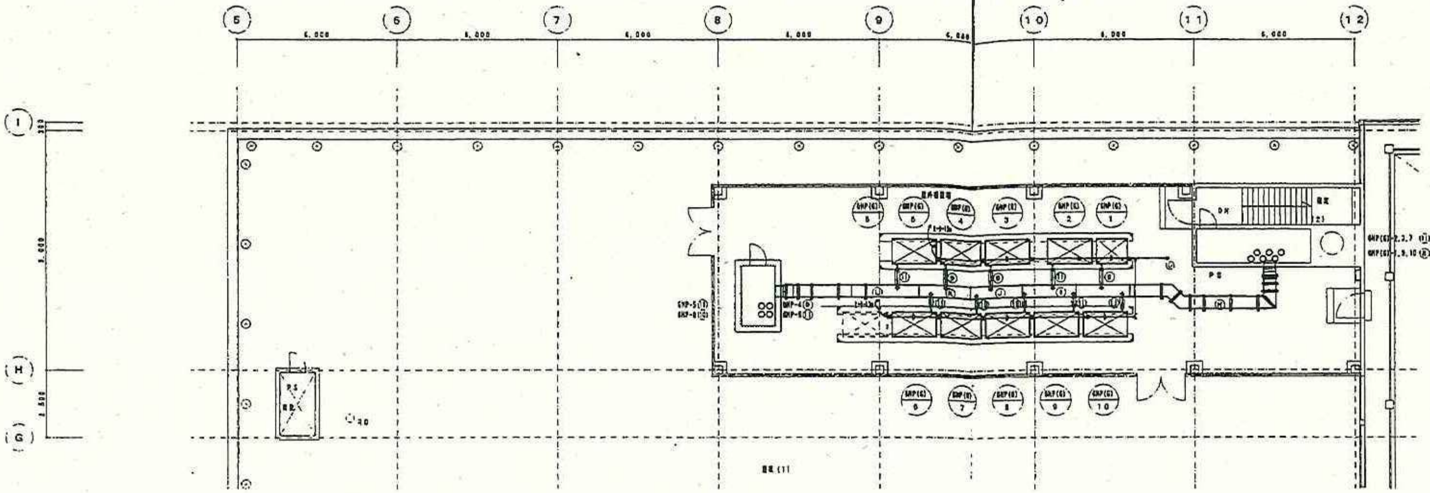

平面詳細図 S=1/100

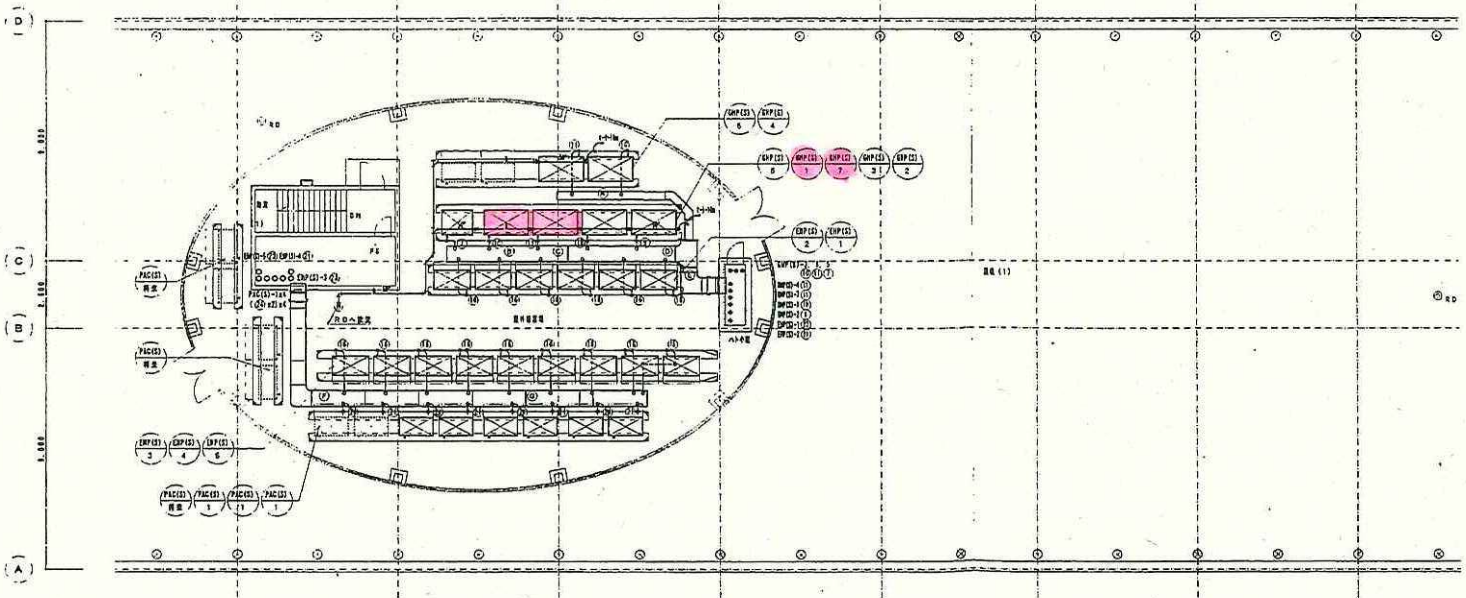

平面詳細図 S=1/100

冷媒用保温カバー（鋼板）仕様

	保温カバー記号	保温カバー型番	配管サイズ	室外機系統
[illegible]	(H)	RD-450H-E	(10)	GHP (G) -1
			(11)	GHP (G) -2
			(9)	GHP (G) -3
			(19)	GHP (G) -7
			(11)	GHP (G) -9
			(11)	GHP (G) -10
	(I)	RD-450H-E	(11)	GHP (G) -2
			(9)	GHP (G) -3
			(19)	GHP (G) -7
	(J)	RS-450H	(9)	GHP (G) -3
			(19)	GHP (G) -7
			(19)	GHP (G) -8
	(K)	RE-450H	(10)	GHP (G) -8
	(L)	RD-450H-E	(9)	GHP (G) -4
			(11)	GHP (G) -5
			(11)	GHP (G) -6
			(19)	GHP (G) -8

冷媒用保温カバー（鋼板）仕様

	保温カバー記号	幅 (mm)	配管サイズ	室外機系統
	(A)	RD-300H	(19)	GHP (S) -4
			(11)	GHP (S) -5
	(B)	RD-500H-E	(10)	GHP (S) -1
			(7)	GHP (S) -6
			(9)	EHP (S) -2
	(C)	RD-500H-E	(10)	GHP (S) -1
			(7)	GHP (S) -6
			(11)	GHP (S) -7
			(9)	EHP (S) -2
	(D)	RD-600H-E	(19)	GHP (S) -1
			(6)	GHP (S) -2
			(16)	GHP (S) -3
			(7)	GHP (S) -5
			(11)	GHP (S) -7
			(12)	EHP (S) -1
			(11)	EHP (S) -2
	(E)	RE-600H-E	(10)	GHP (S) -1
			(9)	GHP (S) -2
			(10)	GHP (S) -3
			(11)	GHP (S) -4
			(7)	GHP (S) -5
			(11)	GHP (S) -6
			(11)	GHP (S) -7
			(20)	EHP (S) -1
			(11)	EHP (S) -2
	(F)	RD-600H-E	(23)	EHP (S) -3
			(21)	EHP (S) -4
			(17)	EHP (S) -5
			(24)x2	PAC (S) -1
			(23)x2	PAC (S) -1
			(23)x2	PAC (S) -1
	(G)	RS-600H	(21)	EHP (S) -4
			(20)	GHP (S) -5
			(21)x2	PAC (S) -1
			(24)x4	PAC (S) -1

冷媒用被覆銅管記号口径一覧表

記号	ガス側 保温厚20mm	液側 保温厚10mm	記号	ガス側 保温厚20mm	高圧側 保温厚20mm	液側 保温厚10mm	記号	ガス側 保温厚10mm	液側 保温厚10mm
(1)	12.70φ	6.40φ	(12)	12.70φ	9.52φ	6.40φ	(24)	22.22φ	15.88φ
(2)	12.70φ	9.52φ	(13)	15.88φ	12.70φ	9.52φ			
(3)	15.88φ	6.40φ	(14)	19.05φ	15.88φ	9.52φ			
(4)	15.88φ	9.52φ	(15)	25.40φ	19.05φ	12.70φ			
(5)	19.05φ	9.52φ	(16)	28.58φ	19.05φ	12.70φ			
(6)	22.22φ	15.88φ	(17)	31.75φ	22.22φ	15.88φ			
(7)	25.40φ	12.70φ	(18)	31.75φ	25.40φ	15.88φ			
(8)	28.58φ	12.70φ	(19)	38.10φ	25.40φ	15.88φ			
(9)	31.75φ	15.88φ	(20)	38.10φ	25.40φ	19.05φ			
(10)	31.75φ	19.05φ	(21)	41.28φ	28.58φ	19.05φ			
(11)	38.10φ	19.05φ	(22)	44.50φ	25.40φ	19.05φ			
			(23)	44.50φ	31.75φ	22.22φ			

特記事項

1) GHP室内外機ドレン管は硬質塩化ビニル管(VP)で施工。

2) 室外機ドレン配管内に自己温度制御式テープヒーター（AC100V）を施工。

S=1/100 0 5 10 (m)

しゅん功図

工事名	仮称産業振興施設・仮称市民情報センター 新築冷暖房設備工事		
図面名称	冷暖房設備 平面詳細図（4） 屋上配管図	縮尺	1/50
請負人	フォルテック・○設備・○山設備特定共同企業体 代表者 株式会社 フォルテック 現場代理人 [illegible]	TEL (011)-631-1611	
工期	着手 平成12年9月1日 しゅん功 平成13年12月11日	図番	15/17