

機種番号一覧 (2)

Table with columns: 記号, 区別, 形式, 処理量, 通過風速, 初速度, 集塵率, 備考. Includes models like AF-1 to AF-19.


Table with columns: 記号, 区別, 形式, 処理量, 通過風速, 初速度, 集塵率, 備考. Includes models like AF-22 to AF-24.


Table with columns: 記号, 使用区分, 形式, 設置法, 仕様, 集塵率, 備考. Includes models like CP1-1 to CP2-10.

Table with columns: 記号, 形式, 設置法, 仕様, 集塵率, 備考. Includes models like OFB-1 to OF4-1.

Table with columns: 記号, 形式, 設置法, 仕様, 集塵率, 備考. Includes models like EF-1 to EF-17.

Table with columns: 記号, 形式, 設置法, 仕様, 集塵率, 備考. Includes models like EF-5 to EF2-10.

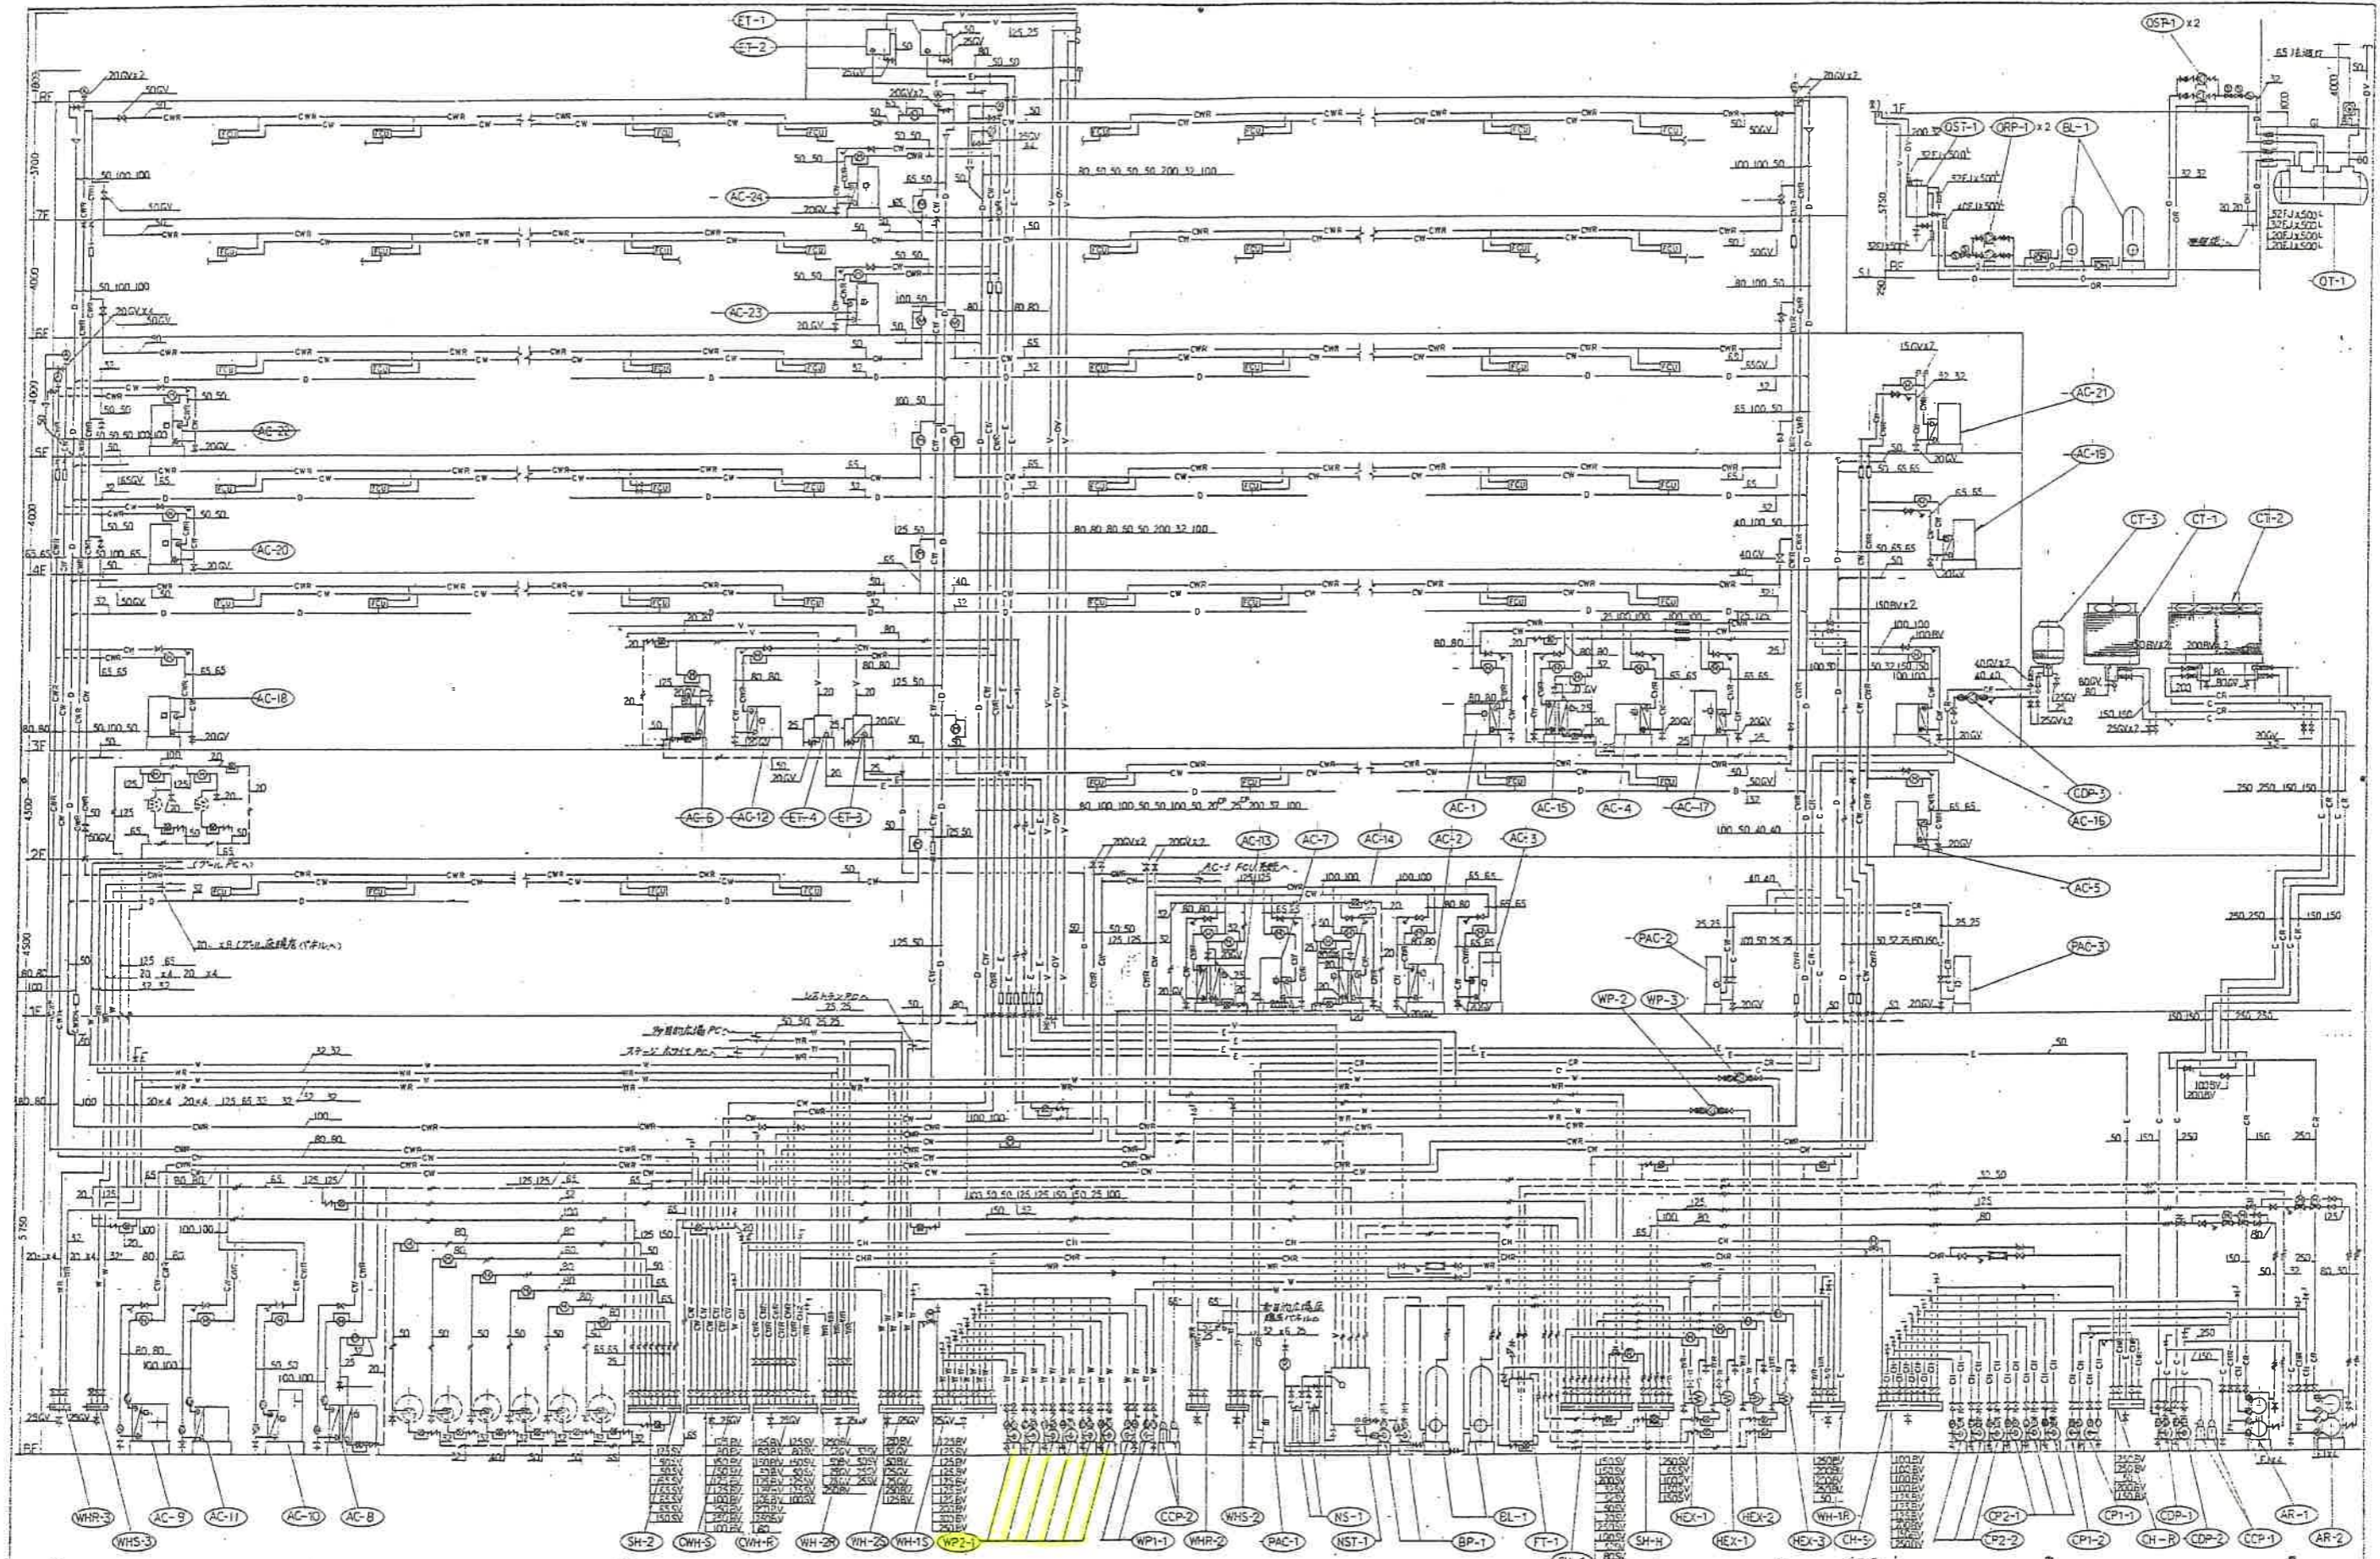

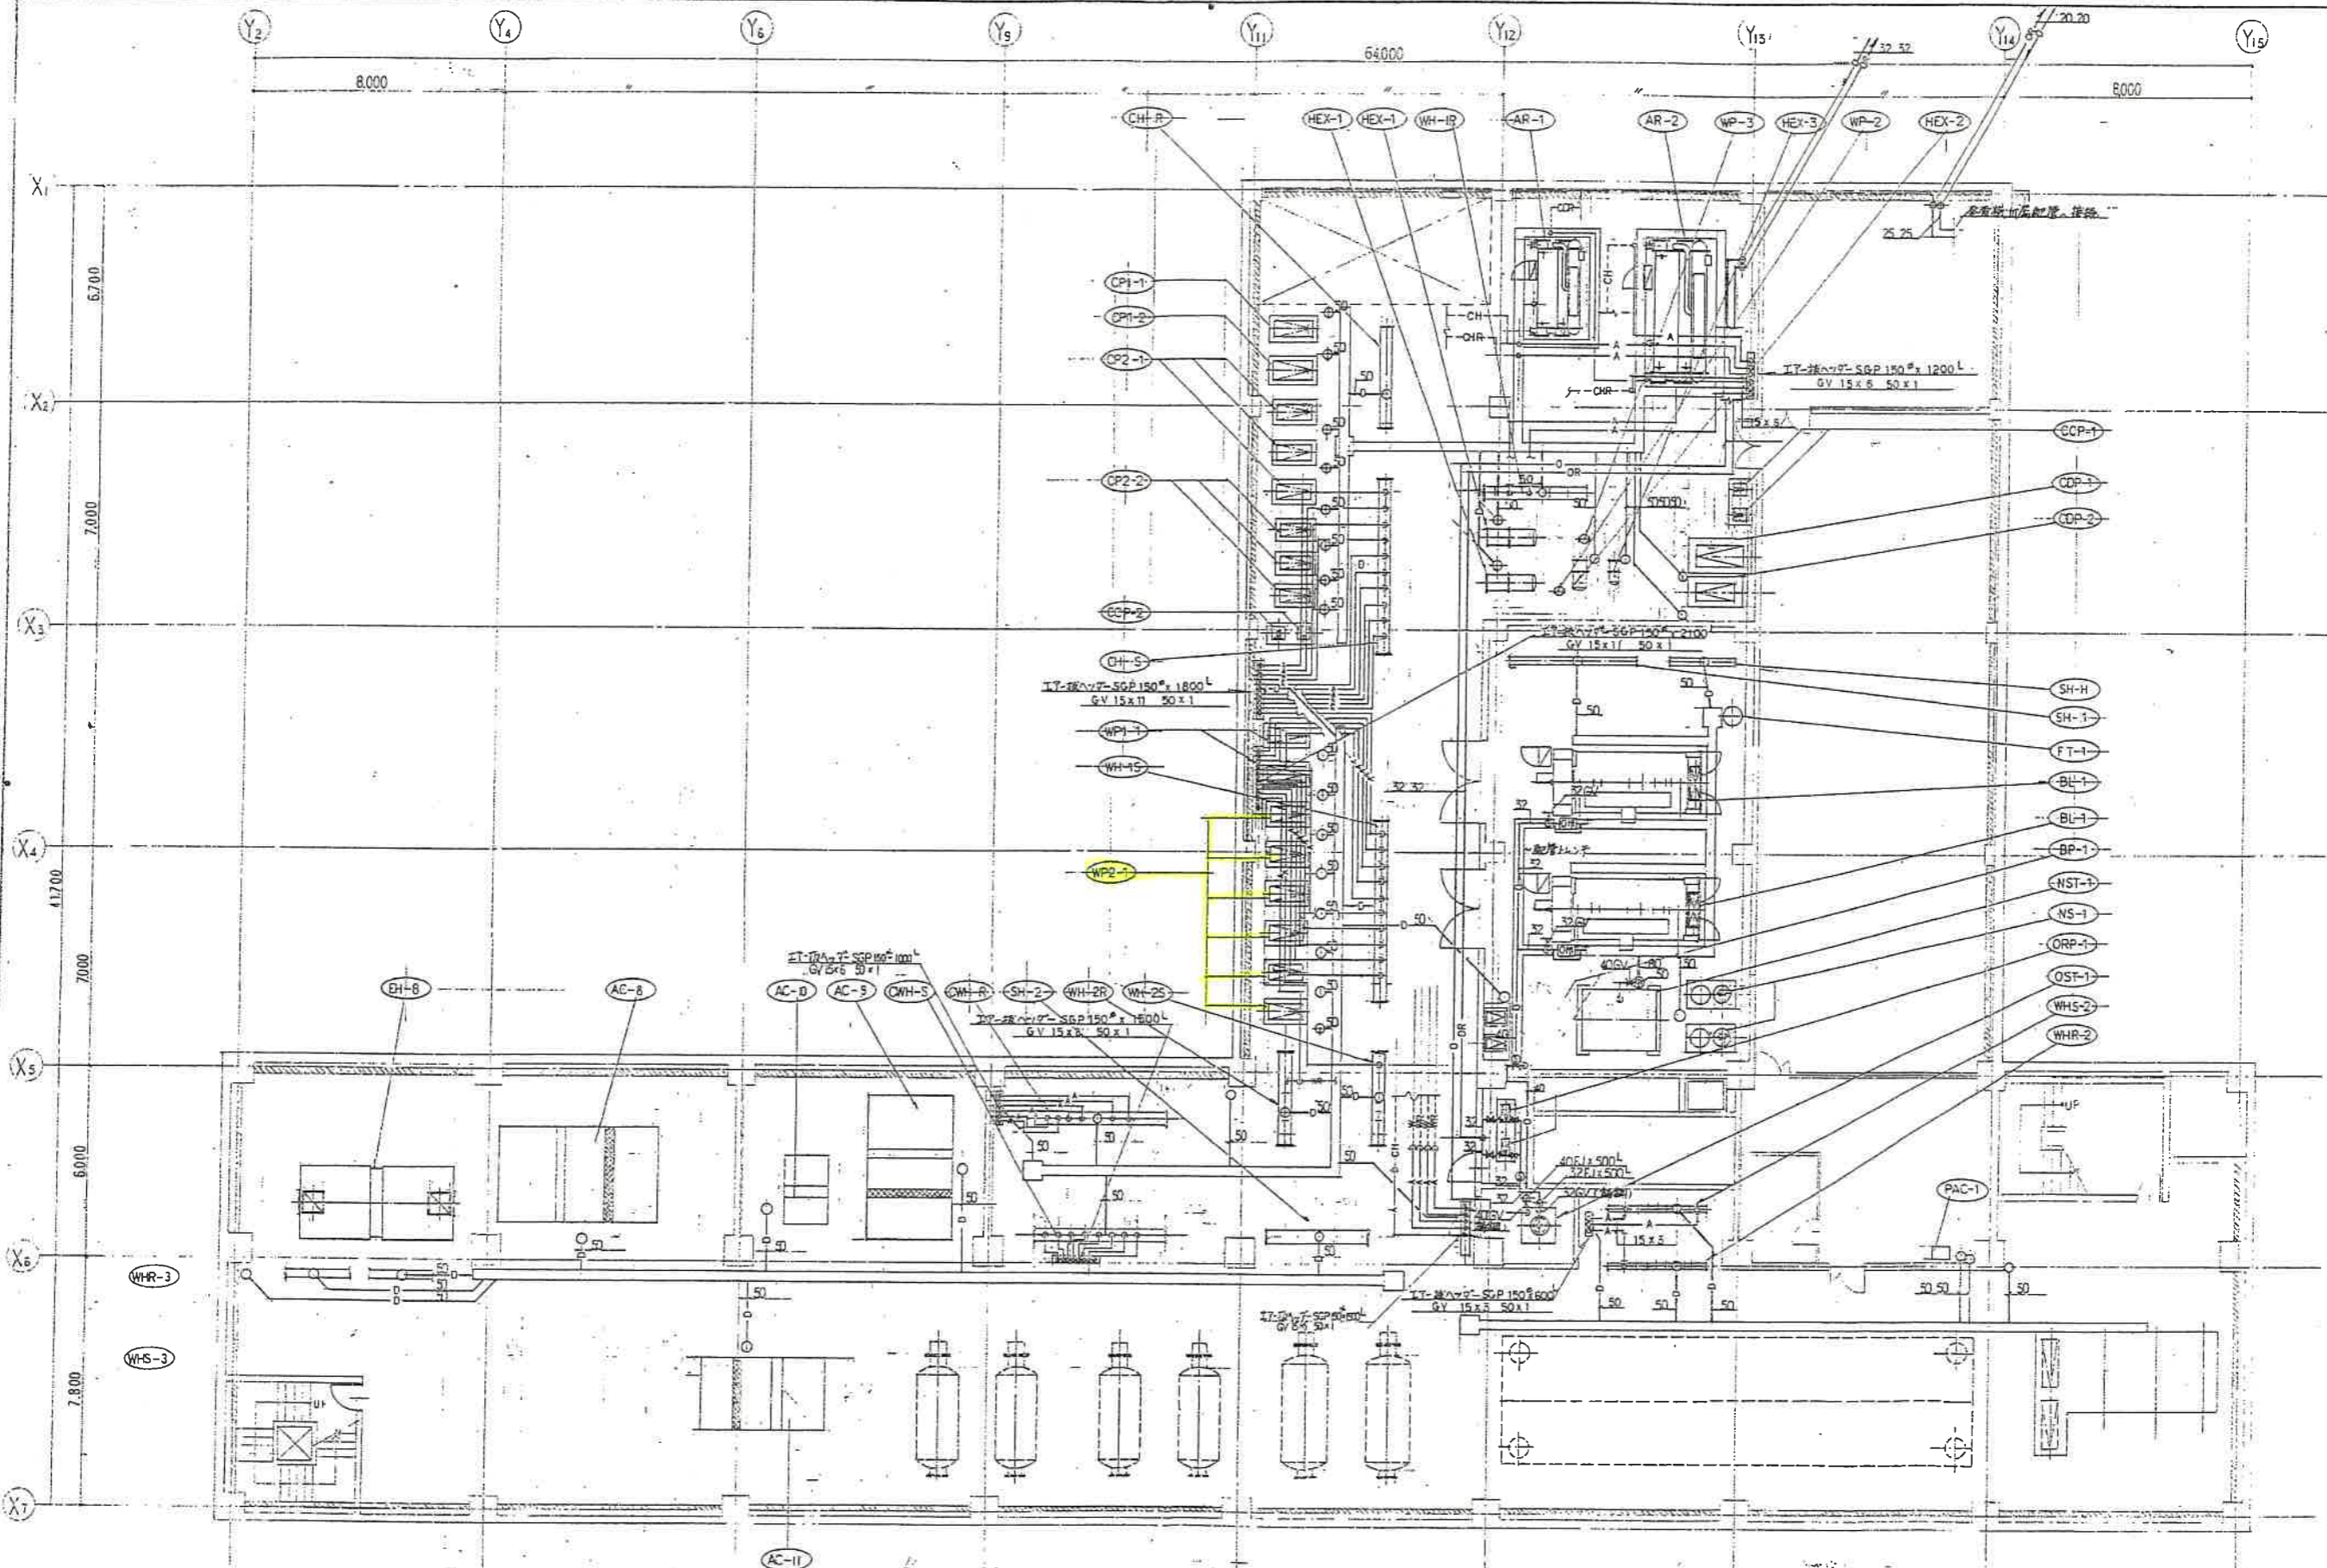

DATE	DATE	DATE	DATE 59 8 2	CODE 55053
				札幌市立中央図書館センター 札幌市立中央図書館 空調設備設置工事
				B1階平面詳細図
				(機)及び空気技術(配管図)
				1/100

株式会社 森 京介 建築事務所  
 〒114 東京都目黒区代々木1-2-4 TEL. (03)275-3736(代) FAX  
 フレックス 232-8150  
 一級建築士事務所 登録 第1429号  
 一級建築士 森 京介 一級建築士 森 隆夫 建築士 森 隆夫