


残置物リスト（図面）

【資料3-1】

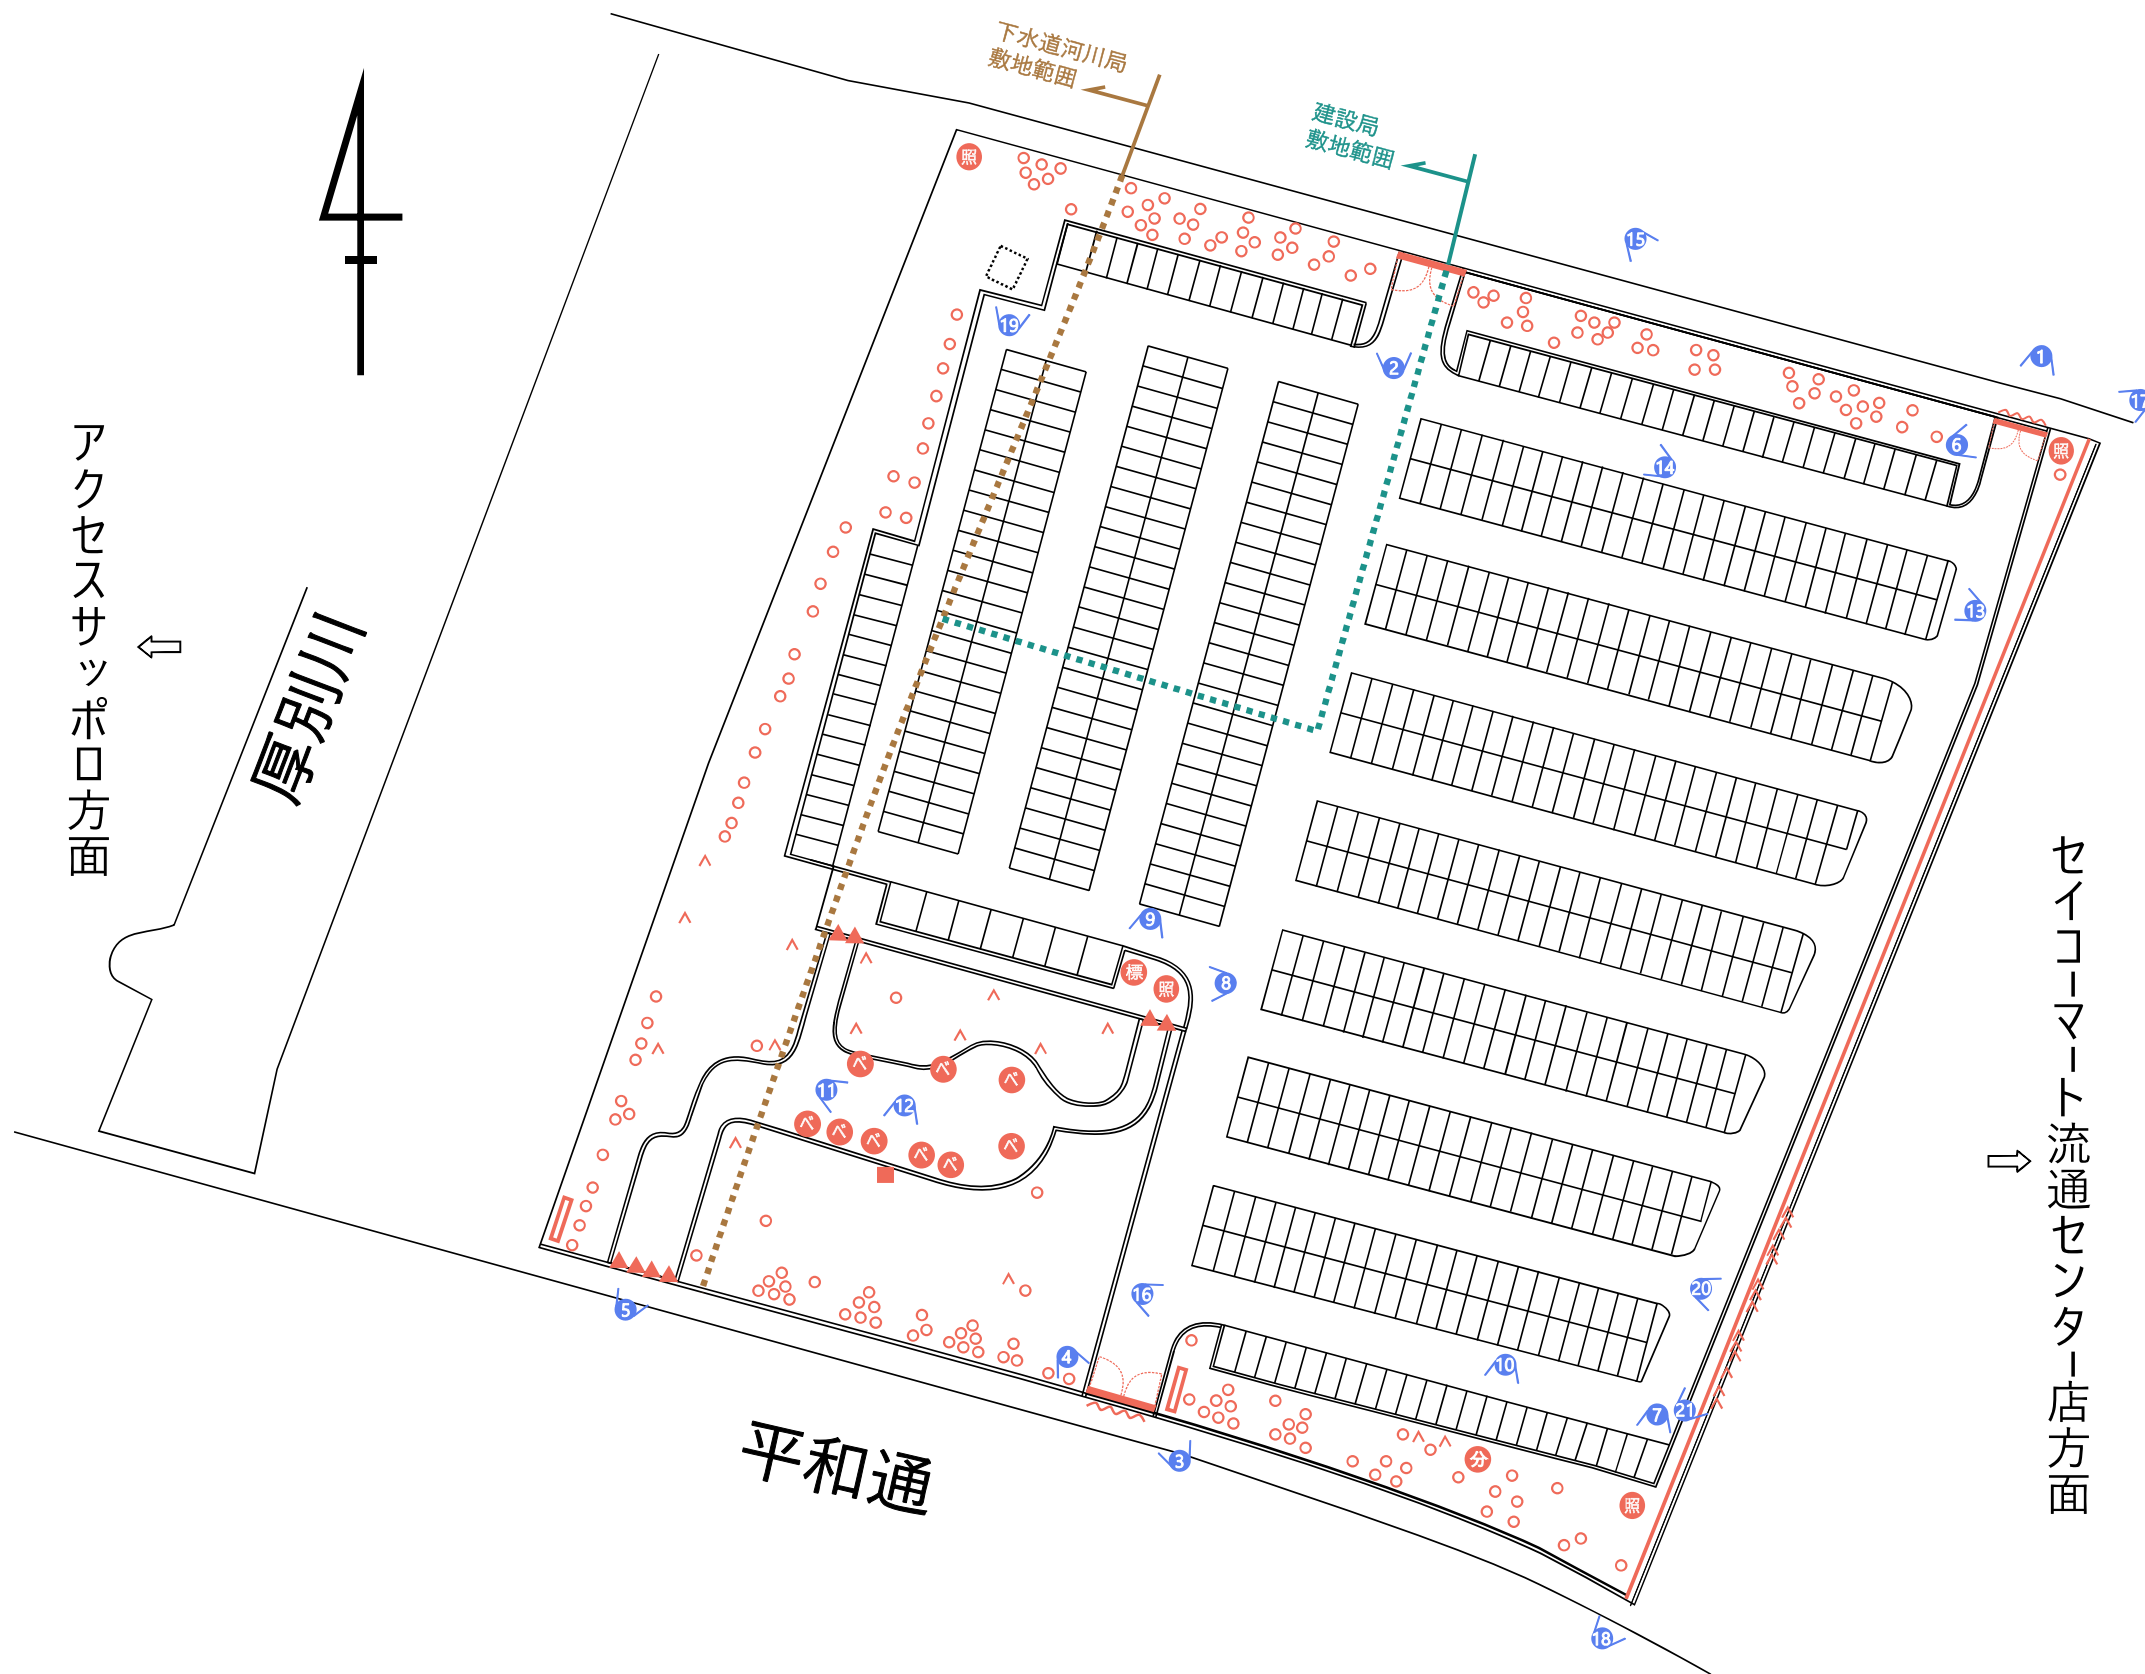

残置物凡例

- 公園照明柱
- 照明柱
- 分電盤・引込柱
- 看板
- 車止め
- 門扉
- 側溝（グレーチング）
- ベンチ
- 標識
- 樹木
- 切り株
- フェンス
- 縁石
- 融雪設備

A3 : 1/450