

公用

登記年月日：令和8年2月19日

令和8年2月25日
これは図面に記録されている内容を証明した書面である。
札幌法務局白石出張所

登記官

南文人



地図番号	境界線の種類及び境界点の記号又は点名			
	種類	コンクリート標	木杭	プレート
連白111	既設	MK1, MK3, MK5, MK6		
	新設	M1, M2, M3		MK2, MK4
与点の種類	① 公共基準点	口 図根点	ハ 登記基準点	ニ 街区基準点

与点の座標

測点名	X座標	Y座標
街区多角点 10B05	-106631.255	-64579.146
街区多角点 10C84	-106528.391	-64813.819
街区多角点 10C93	-106478.400	-65080.426
2級基準点 白1026A	-106664.353	-65057.236

座標求積表

地番	(1) 432-327				
測点	X _n	Y _n	(X _{n+1} - X _{n-1})Y _n	距離	
MK6	-106532.897	-64862.784	10430908.608960	150.605	
MK1	-106673.982	-64915.479	7754543.459424	63.563	
MK2	-106652.353	-64975.249	-2271404.754542	54.629	
MK3	-106639.024	-65028.227	-4613947.790331	60.703	
MK4	-106581.400	-65009.140	-5269835.915820	25.022	
M3	-106557.961	-65000.382	-786764.623728	46.457	
M2	-106569.296	-64955.329	-2909609.007226	57.878	
M1	-106513.167	-64941.207	-2363794.993593	80.867	
		倍面積	-29905.016856		
		面積	14952.5084280		
		地積	14952	m ²	

地番	(1) 432-327				
器械点	視準点	半径	弦長	IA	面積
MK1	MK2	316.000	63.563	11-32-40	-67.9301427
				欠円面積	-67.9301427
				差引面積	14884.5782853

計算式 欠円面積=(半径²×π)×(IA/360) - (半径²×SinIA)/2
扇形の面積 三角形の面積

地番	(2) 432-341				
測点	X _n	Y _n	(X _{n+1} - X _{n-1})Y _n	距離	
M1	-106513.167	-64941.207	4278911.188023	57.878	
M2	-106569.296	-64955.329	2909609.007226	46.457	
M3	-106557.961	-65000.382	-4282810.169598	58.238	
MK5	-106503.407	-64979.998	-2910714.030412	40.000	
		倍面積	-5004.004761		
		面積	2502.0023805		
		地積	2502	m ²	


合計 17386.5806658



官公署証明番号	
作成者	土地家屋調査士 札幌市豊平区福住3条8丁目13番5号 札幌550 杉谷 禎亮 (令和7年7月14日作成)



地番	432-327, 432-341	土地積測在量図
土地の所在	札幌市白石区流通センター7丁目	

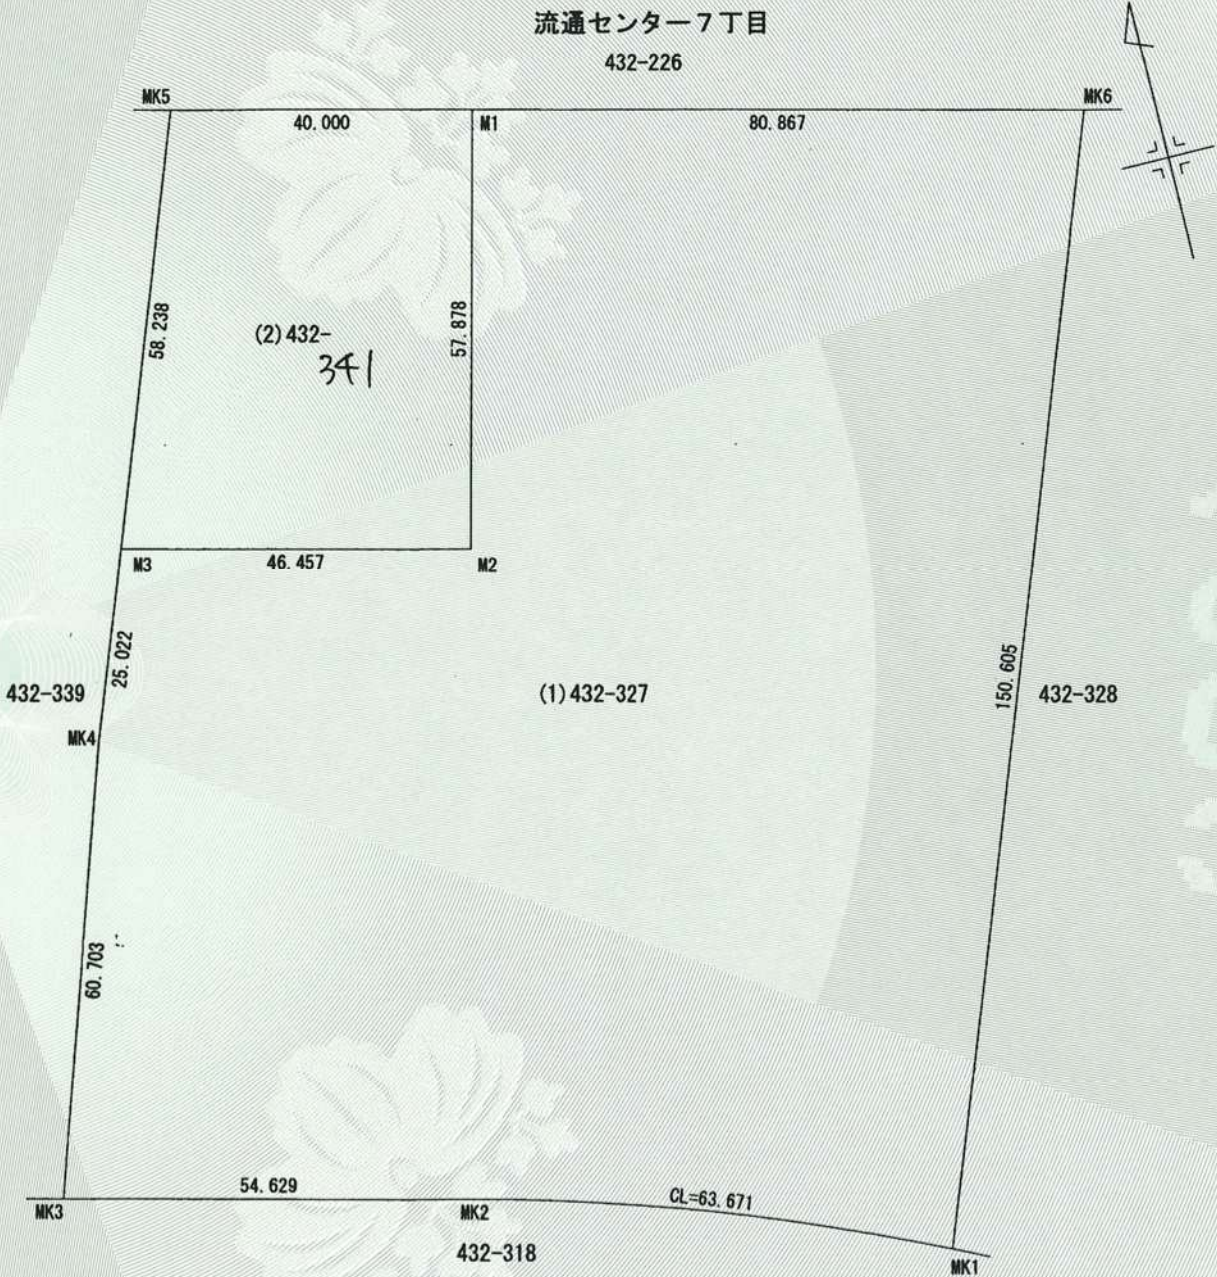

【世界測地 XII 系】
【測量年月日 令和7年7月1日】

申請人	札幌市長 秋元克広	縮尺	1/1,000
-----	-----------	----	---------

(札幌土地家屋調査士会用紙)