

仕 様 書

1 業務名

令和4年度札幌市子ども発達支援総合センター庭園管理業務

2 業務目的

子ども発達支援総合センター敷地内の花壇・芝生・樹木等の保全を目的とし、花苗の植栽、草刈り、樹木剪定、冬囲い・撤去等の庭園管理を行う。

3 業務履行場所

札幌市豊平区平岸4条18丁目1-21 札幌市子ども発達支援総合センター

4 業務履行期間

令和4年4月1日から令和5年3月31日まで

5 業務内容

1) 庭園管理（別図参照）

名 称	仕 様 及 び 場 所	数 量	回 数
花壇用花苗	一年草（マリーゴールド）	900 株	
花壇花植	正面玄関車寄せ花壇、ロータリー中央、歩道側花壇 一年草（マリーゴールド）、上記苗のうち700株	700 株	1回
草刈りB（平面）	グランド周り	1,750 m ²	3回
草刈りD（斜面）	ボイラー室前、発電機室周り、厨房南側 ひまわり園庭西側周辺、駐車場法面	2,370 m ²	3回
草刈りE（平面）	中庭、E棟周辺、管理棟正面、グランド周り かしづ園庭、ひまわり園庭、体育館西側	4,730 m ²	3回
除草B（普通）	ロータリーパーク花壇、草取り、 E棟前庭植栽部インターロッキング部草取り	120 m ²	2回
除草C（密生）	花壇 草取り	30 m ²	2回
寄植刈込A	小児病棟樹木剪定 120cm	3 m ²	1回
寄植刈込B	小児病棟樹木剪定 120cm < H < 200cm	7 m ²	1回
樹木整枝A	樹木剪定 30 < C < 60 cm	65 本	1回
樹木整枝B	樹木剪定 60 < C < 90 cm	3 本	1回
樹木整枝D	樹木剪定 105 < C < 120 cm	1 本	1回
樹木冬囲いおよび撤去 A	針葉樹、H=4.0m	1組	各1回
〃 B	低木、H=1.2m、W=0.8m（根曲竹）	49組	各1回
〃 C	低木、H=1.2m、W=0.8m（晒竹）	5組	各1回
〃 E	低木、縄2回巻、H=0.9m、W=0.5m	200組	各1回
〃 F	低木、縄3回巻、H=1.2m、W=0.8m	220組	各1回
〃 J	低木、むしろ2枚、H=2m、W=1m	14組	各1回

6 参考仕様等

- 1) 本仕様書及び別図を参照のこと。
- 2) その他、札幌市公園及び街路樹総合維持管理業務仕様書に準ずる。

7 業務施工時期

花植え	業務着手後速やかに
草刈り	5月～10月（作業時間は平日の9時～17時。ただし、かしわ学園および、ひまわり整枝園の園庭は平日の15時以降または土曜日とする）
庭園内除草	5月～10月
刈り込み	5月～10月
寄植刈込・樹木整枝	5月～9月
冬囲い	11月
冬囲い撤去	3月

8 環境への配慮について

本業務においては、本市の環境マネジメントシステムに準じ、環境負荷低減に努めること。


- 1) 電気、水道、油、ガス等の使用にあたっては、極力節約に努めること。
- 2) ごみ減量及びリサイクルに努めること。
- 3) 両面コピーの徹底やミスコピーを減らすことで、紙の使用量を減らすよう努めること。
- 4) 自動車等を使用する場合は、できるだけ環境負荷の少ない車両を使用し、アイドリングストップの実施など環境に配慮した運転を心がけること。
- 5) 業務にかかる用品等は、札幌市グリーン購入ガイドラインに従い、極力ガイドライン指定品を使用すること。

9 報告書等提出

- 1) 着手後すみやかに業務計画書を提出のこと。
- 2) 期間終了毎に業務完了届、「業務報告書及び業務写真（作業開始前、作業中作業完了後の状況写真）」を速やかに提出すること。


10 その他

- 1) 各作業の日程については、事前に委託者と協議して決定のこと。
- 2) 作業中は、当センター来場者等の動向に注意し、資機材を含めた安全管理を徹底すること。
- 3) 当センター来場者等の駐車車両・フェンス等構築物・樹木等に損傷を与えないよう十分注意すること。
- 4) 本仕様書に明記されていない事項については、双方協議のうえ定める。

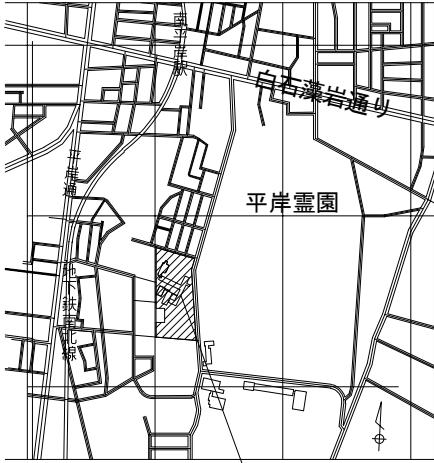

札幌市子ども発達支援総合センター
札幌市豊平区平岸4条18丁目

附近見取図

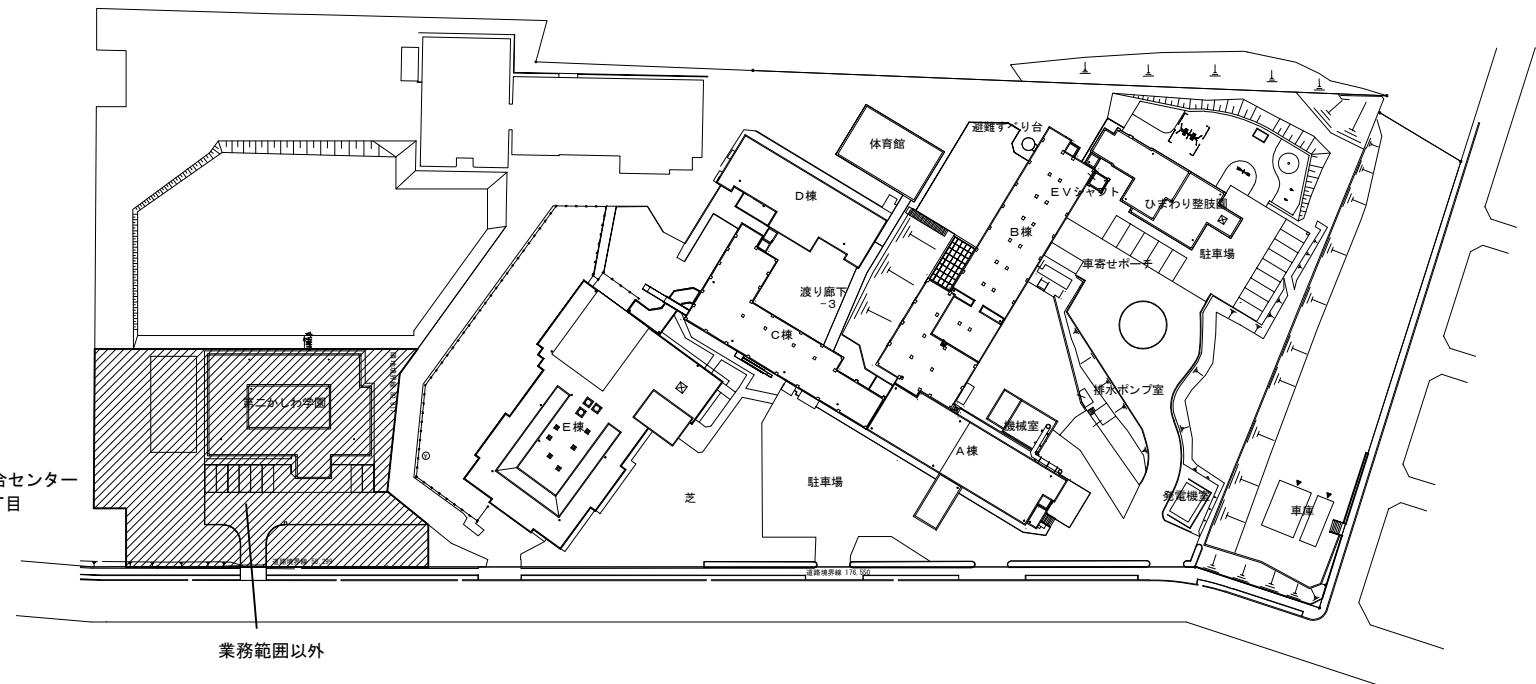


業務範囲以外



令和4年度札幌市子ども発達支援総合センター庭園管理業務

位置案内図・全体配置図 図番 1 / 7

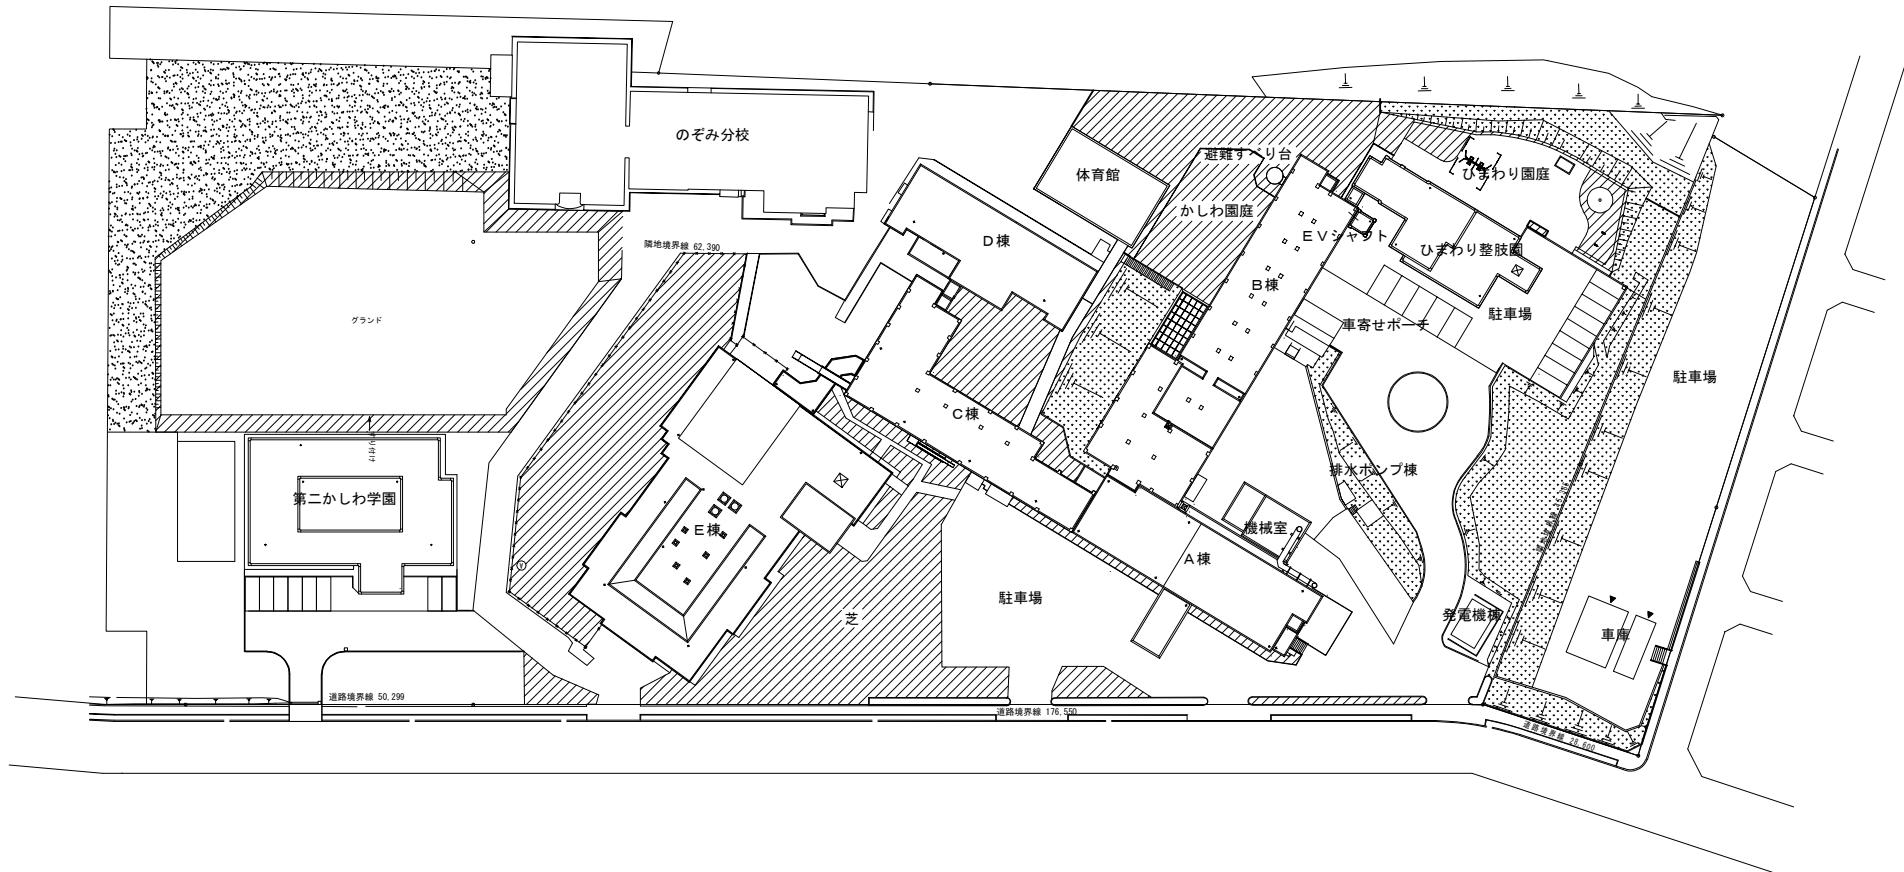


令和4年度札幌市子ども発達支援総合センター庭園管理業務

草刈り範囲図 図番 2 / 7

草刈りD 3回/シーズン

草刈りB 3回/シーズン


草刈りE 3回/シーズン

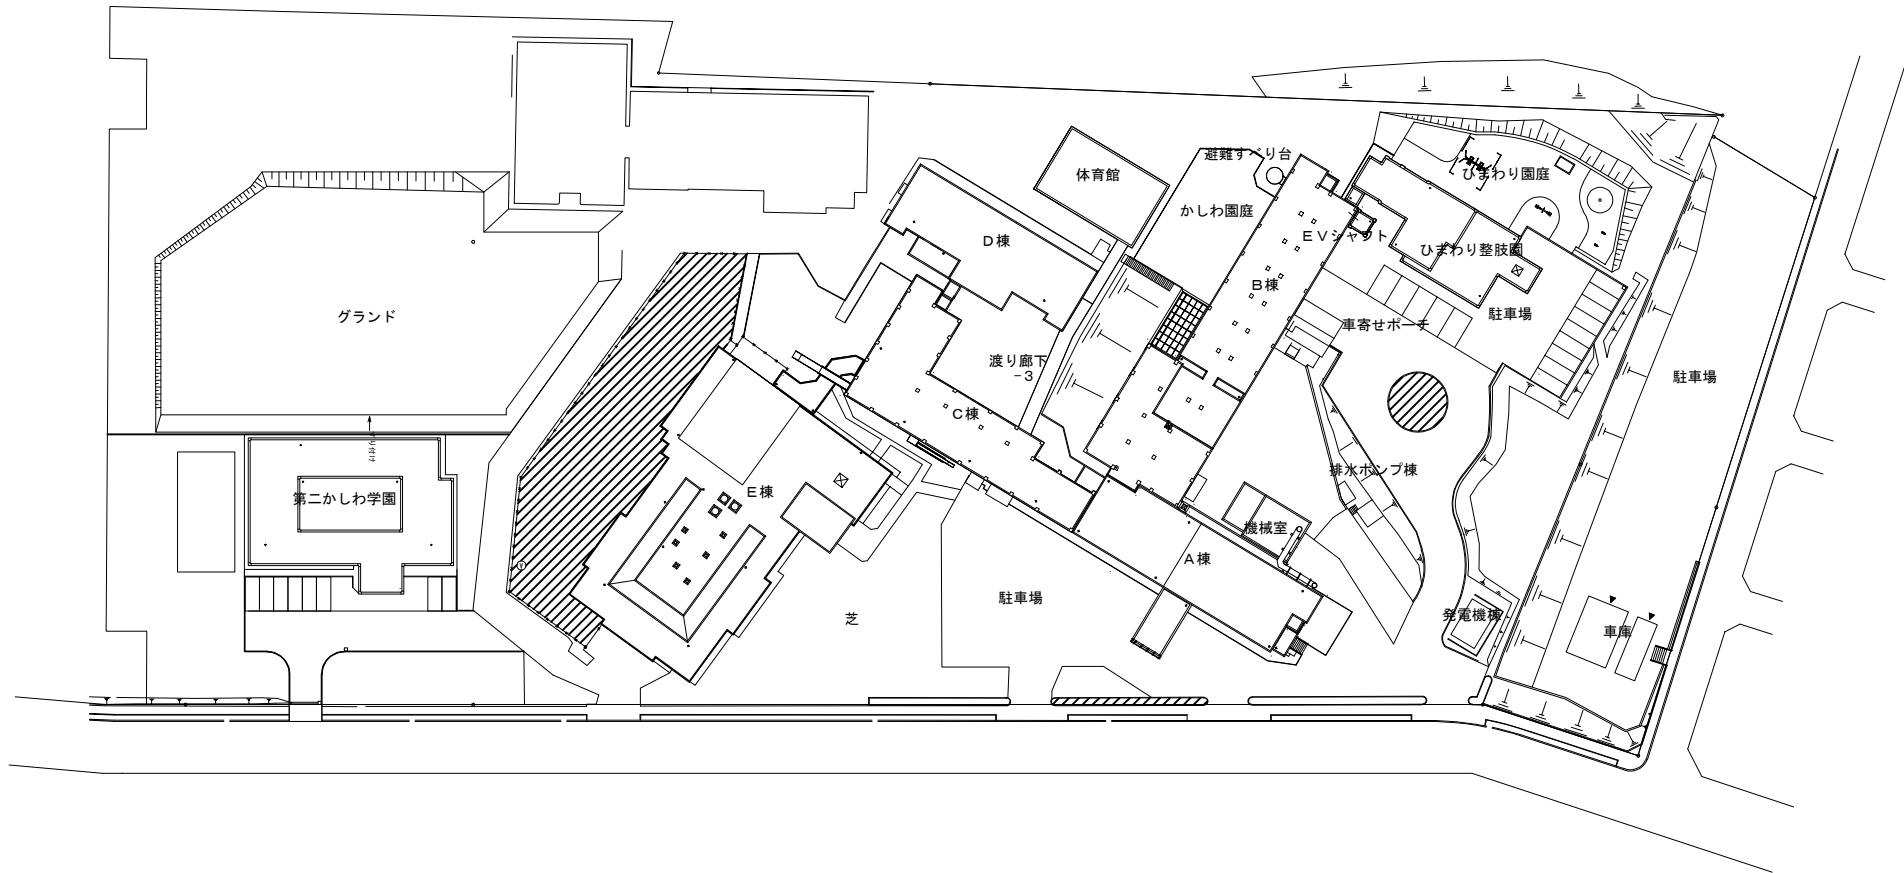

除草B 2回／シーズン

令和4年度札幌市子ども発達支援総合センター庭園管理業務


草取り範囲図 図番3 / 7

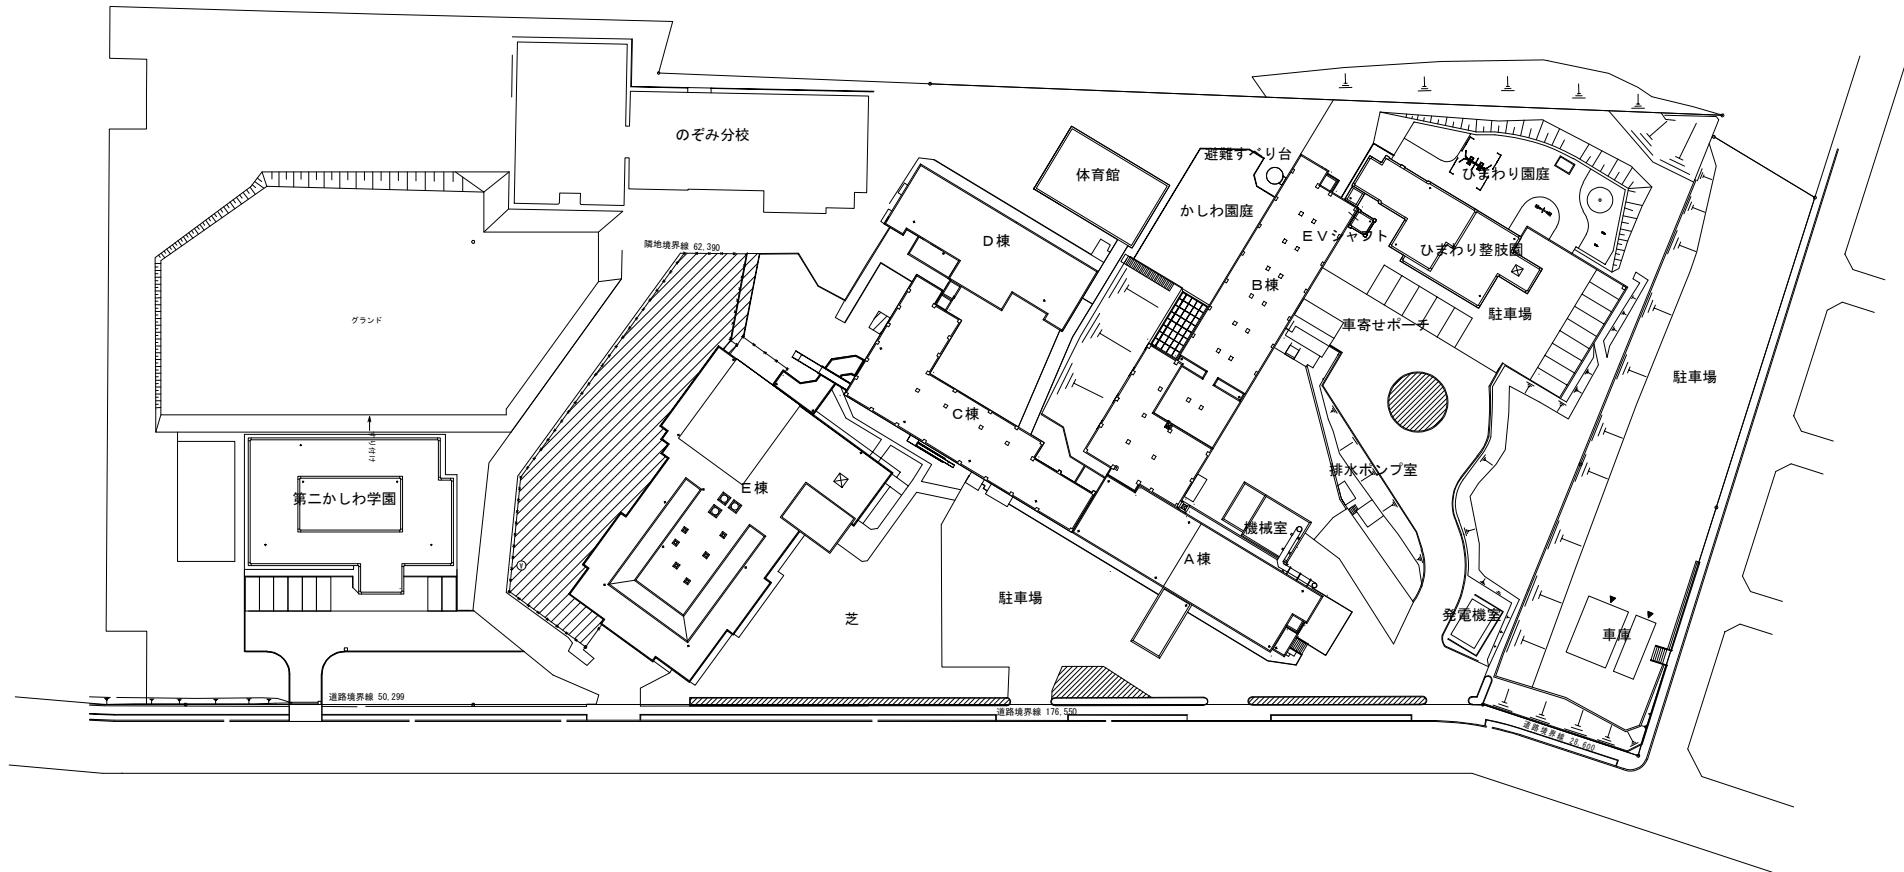

樹木整枝・冬囲い

令和4年度札幌市子ども発達支援総合センター庭園管理業務

樹木整枝・冬囲い範囲図 図番 4 / 7

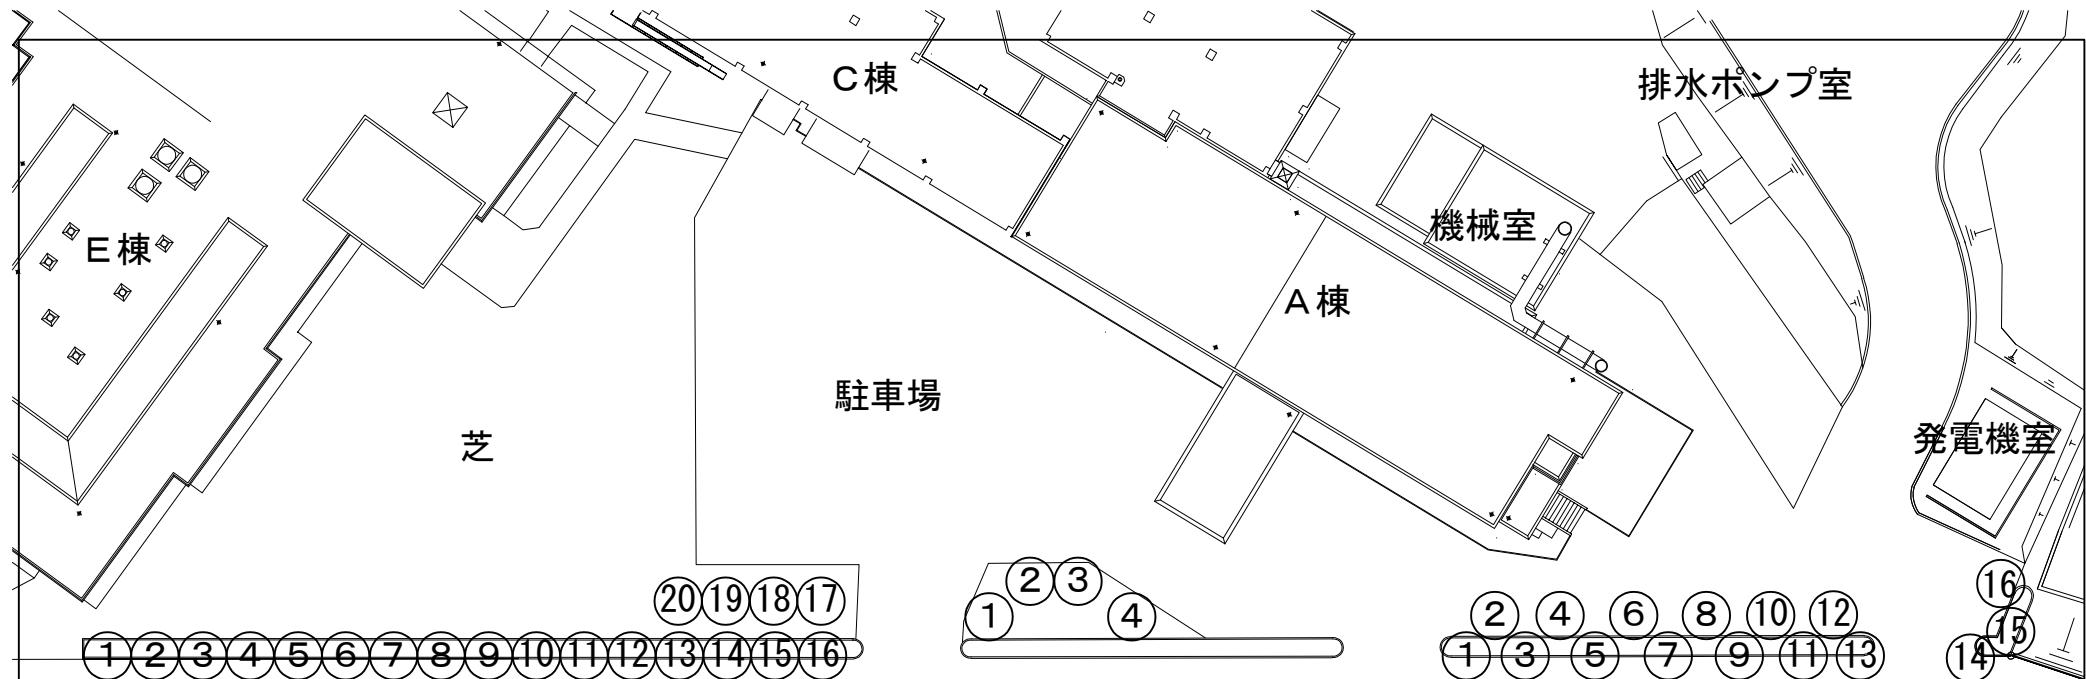

番号	樹種名	規格・幹周
1	オンコ	H=190
2	オンコ	H=190
3	ヒメリンゴ	H=120
4	ヒメリンゴ	H=160
5	ヒメリンゴ	H=210
6	ヒメリンゴ	H=210
7	ヒメリンゴ	H=210
8	ヒメリンゴ	H=210
9	オンコ	H=120
10	オンコ	H=90
11	オンコ	H=140
12	オンコ	H=110
13	オンコ	H=140
14	オンコ	H=90
15	オンコ	H=120
16	オンコ	H=150
17	ヨドガワツヅ	H=190
18	オンコ	C=110
19	オンコ	C=61
20	ヤマツヅ	H=150

番号	樹種名	規格・幹周
1	ヤマツヅ	H=110
2	ヤマモジ	C=32
3	オンコ	C=38
4	レングツヅ	H=120

番号	樹種名	規格・幹周
1	オンコ	H=210
2	オンコ	H=190
3	オンコ	H=160
4	オンコ	H=100
5	オンコ	H=160
6	オンコ	H=130
7	オンコ	H=110
8	オンコ	H=100
9	オンコ	H=200
10	オンコ	H=110
11	オンコ	H=110
12	オンコ	H=90
13	オンコ	H=50
14	オンコ	C=61
15	オンコ	C=65
16	オンコ	C=38

令和4年度札幌市子ども発達支援総合センター庭園管理業務

樹木整枝・冬囲い詳細図（A棟正面） 図番 5 / 7



番号	樹種名	規格・幹周
1	ガ クアジ サイ	H = 80
2	ガ クアジ サイ	H = 80
3	ガ クアジ サイ	H = 80
4	モンタナツ	H = 150
5	モンタナツ	H = 150
6	モンタナツ	H = 150
7	モンタナツ	H = 150
8	モンタナツ	H = 150
9	モンタナツ	H = 150
10	ニシキギ	H = 150
11	アジサイ	H = 100
12	アジサイ	H = 100
13	ヤマツツジ	H = 100
14	ヤマツツジ	H = 100
15	ヤマツツジ	H = 100
16	ヤマツツジ	H = 100
17	ヤマツツジ	H = 100

令和4年度札幌市子ども発達支援総合センター庭園管理業務


樹木整枝・冬囲い詳細図（E棟） 図番 6 / 7

車寄せポーチ

ひまわり整枝園

駐車場

排水ポンプ室

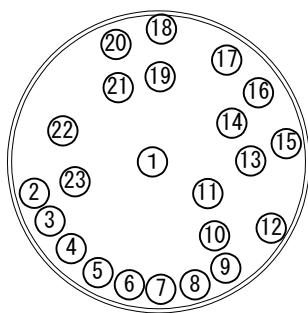

番号	樹種名	規格・幹周
1	オンコ	C=85
2	ニオイヒバ	H=150
3	ニオイヒバ	H=150
4	ニオイヒバ	H=150
5	ニオイヒバ	H=150
6	ニオイヒバ	H=150
7	ニオイヒバ	H=150
8	ヤマツツジ	W=80
9	レンゲツツジ	W=80
10	ヤマツツジ	W=80
11	トウタツツジ	H=120
12	ヤマツツジ	W=80
13	ヤマツツジ	W=80
14	オンコ	H=100
15	シンバク	W=100
16	シンバク	—
17	シンバク	—
18	ヤマツツジ	W=100
19	ヤマツツジ	W=100
20	レンゲツツジ	W=100
21	ヤマツツジ	W=80
22	レンゲツツジ	W=80
23	レンゲツツジ	W=80

令和4年度札幌市子ども発達支援総合センター庭園管理業務

樹木整枝・冬囲い詳細図（B棟ロータリー）図番 7 / 7