



女子トイレ 洋風大便器（洗浄便座）×2、小児用小便器×1
 男子トイレ 洋風大便器（洗浄便座）×2、小便器×2
 多目的トイレ 洋風大便器（洗浄便座）×1

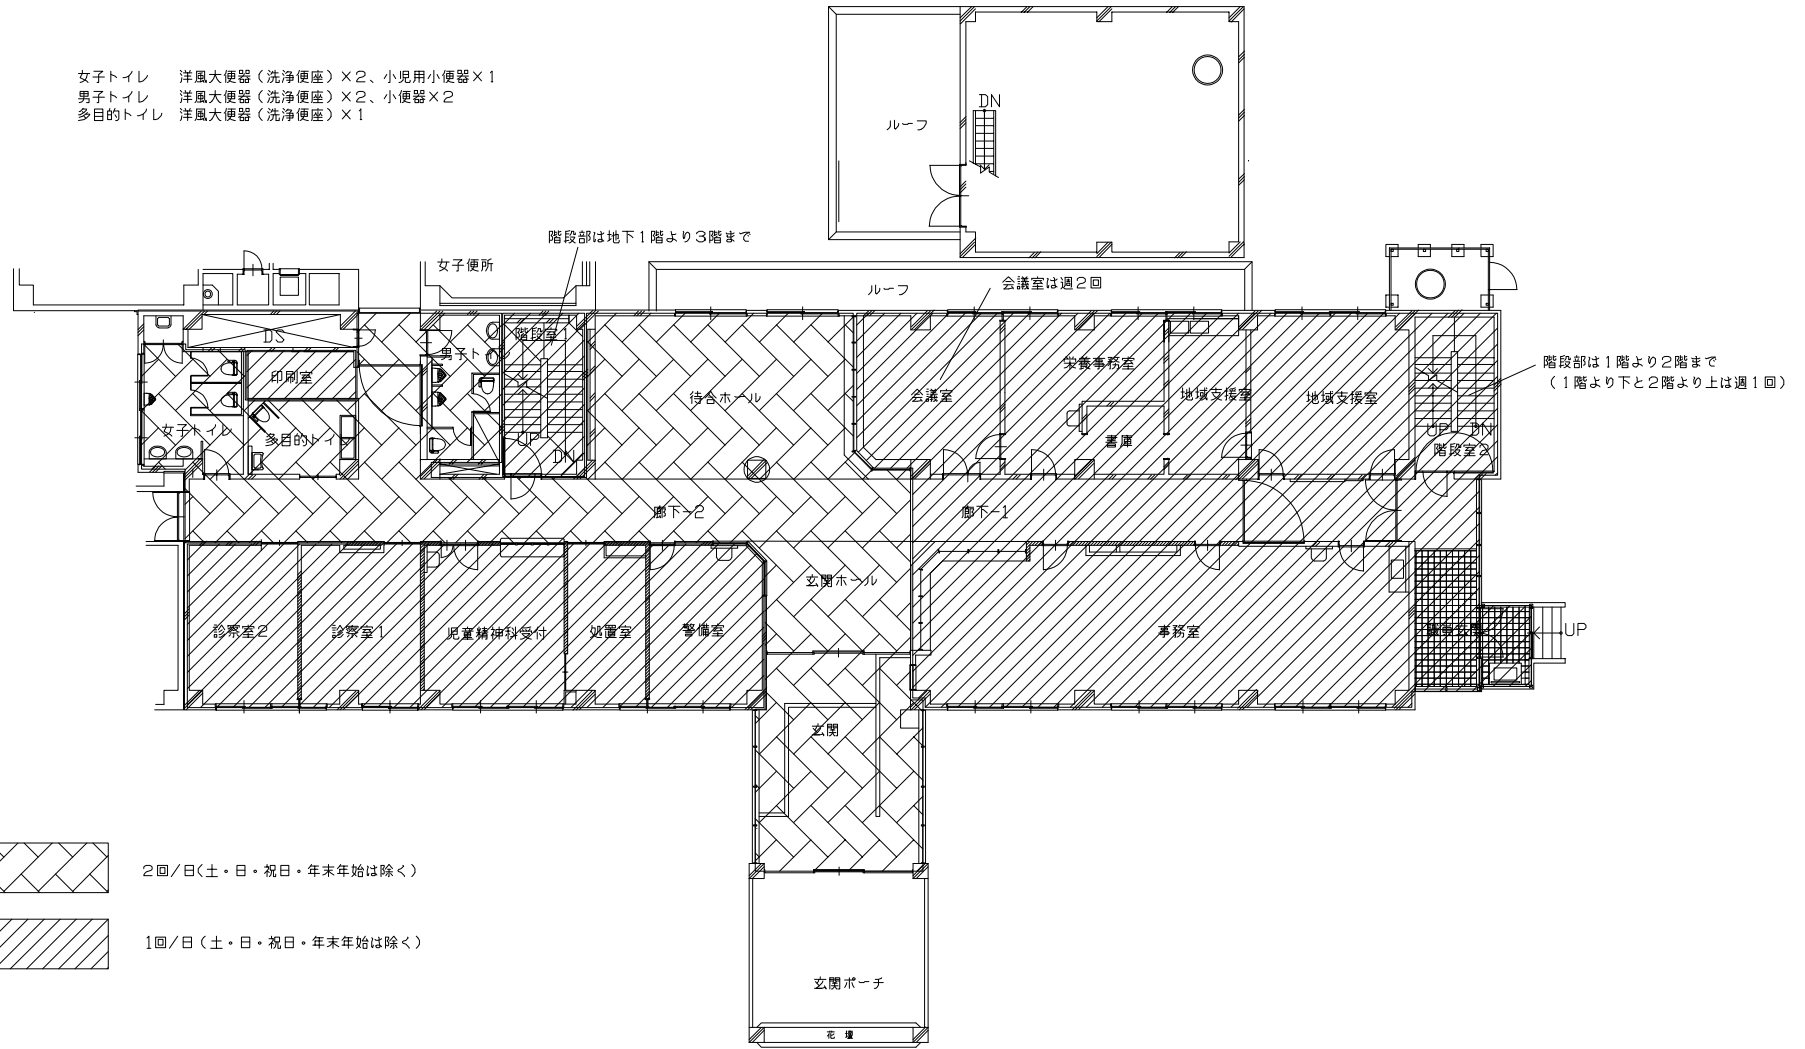


施設名称	札幌市子ども発達支援総合センター		
図面名	A棟(管理棟)1階平面図		
役務名	子ども発達支援総合センター清掃業務その2		
	S=1/250	図番	A-1


男子トイレ 洋風大便器（洗浄便座）×2、小便器×2

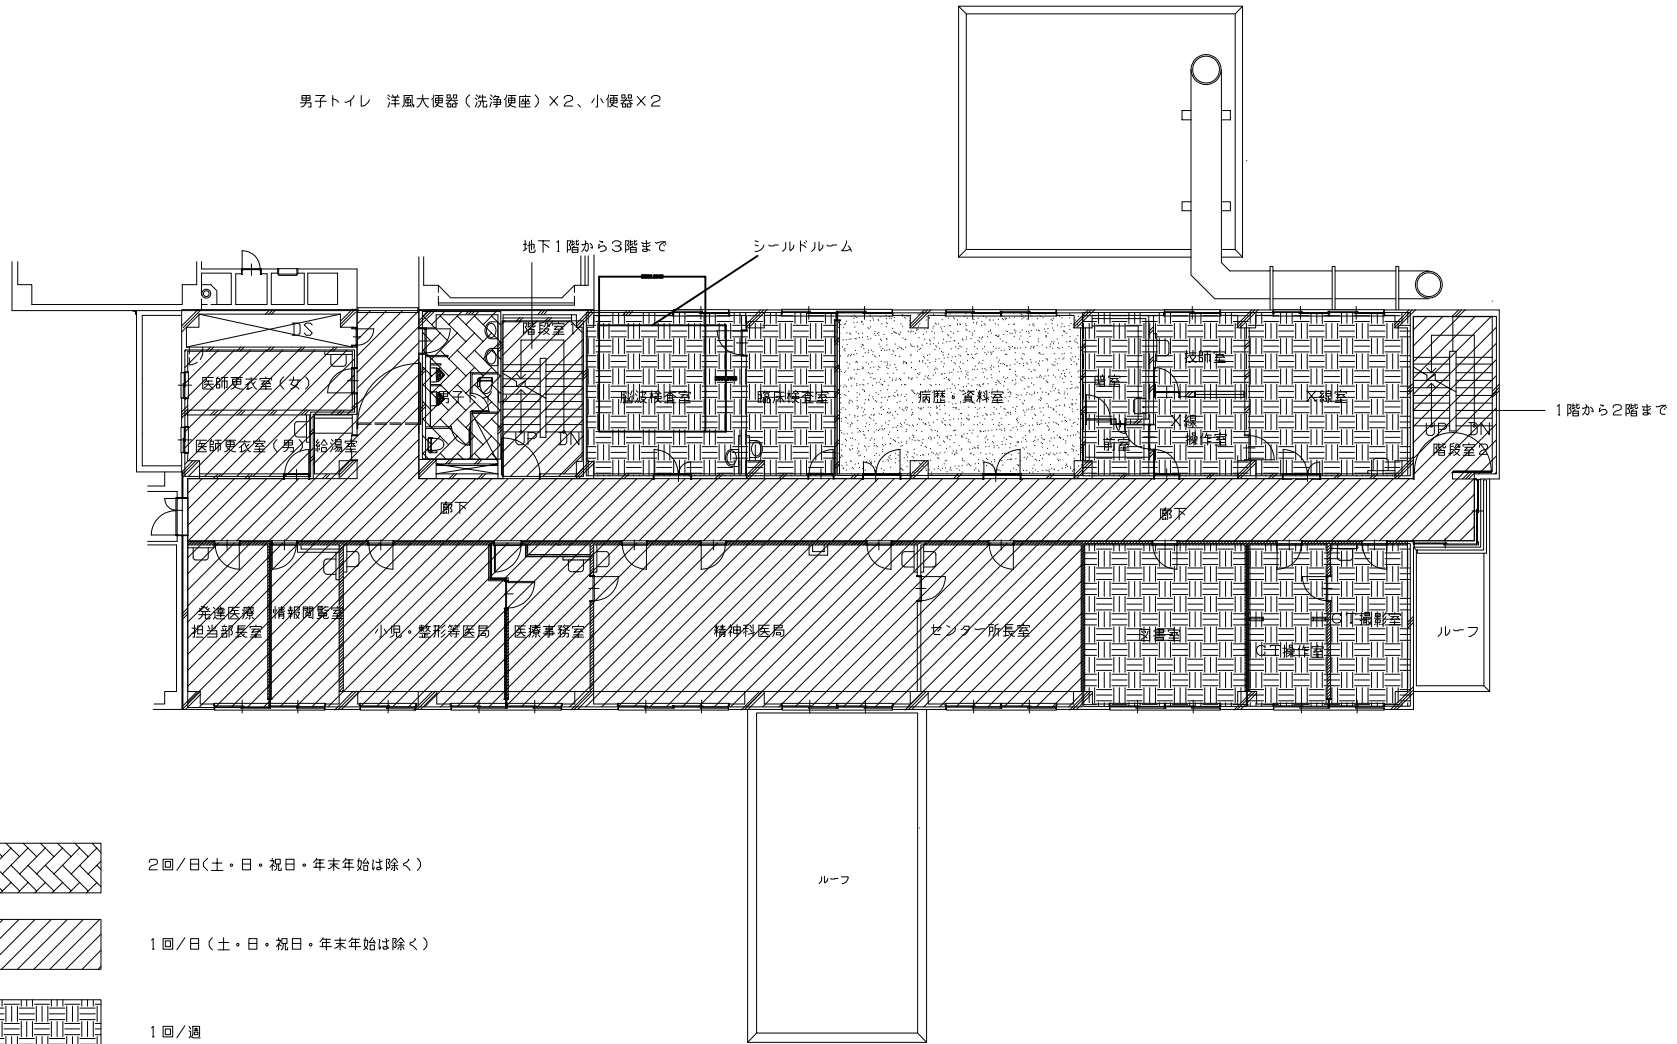


2回/日(土・日・祝日・年末年始は除く)

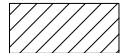

1回/日(土・日・祝日・年末年始は除く)

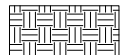


1回/週

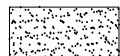






1回/月

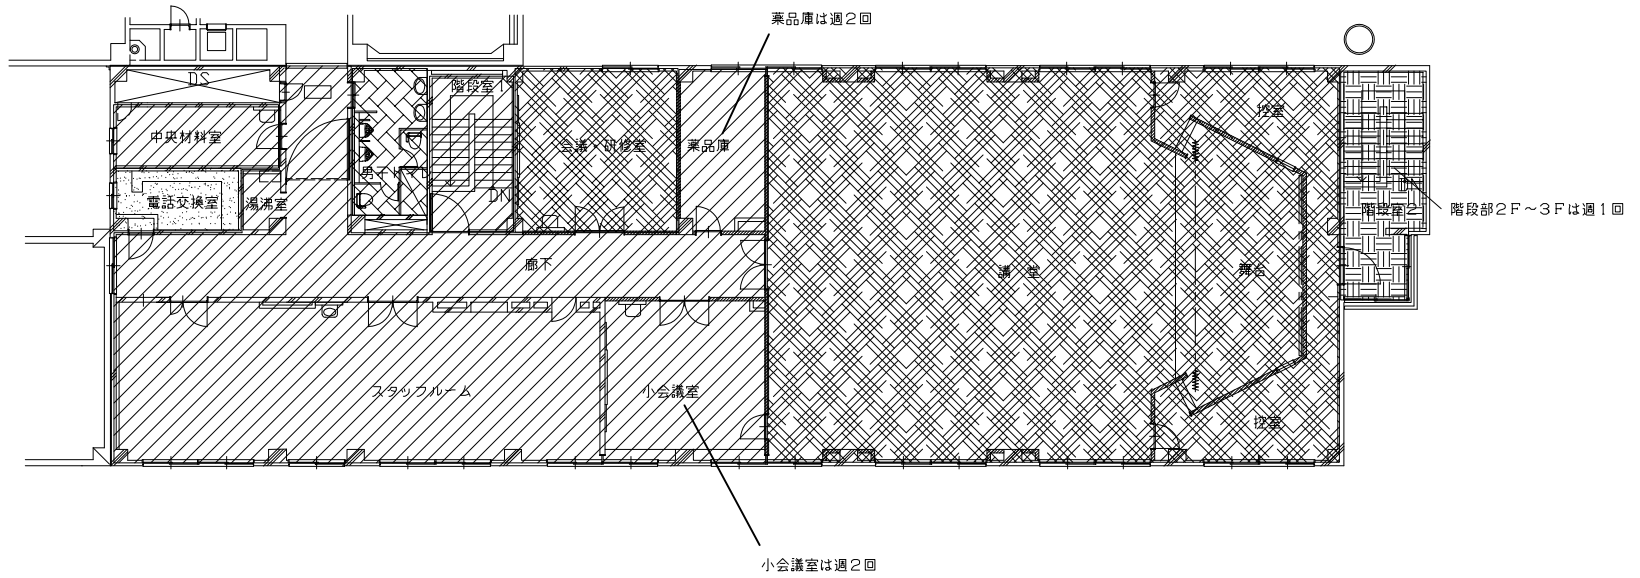
施設名称	札幌市子ども発達支援総合センター		
図面名	A棟(管理棟)2階平面図		
役務名	子ども発達支援総合センター清掃業務その2		
	S=1/250	図番	A-2

男子トイレ 洋風大便器（洗浄便座）×2、小便器×2

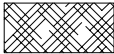


-  2回/日（土・日・祝日・年末年始は除く）
-  1回/日（土・日・祝日・年末年始は除く）
-  2回/週
-  1回/週
-  1回/月


施設名称	札幌市子ども発達支援総合センター		
図面名	A棟（管理棟）3階平面図		
役務名	子ども発達支援総合センター清掃業務その2		
	S=1/250	図番	A-3

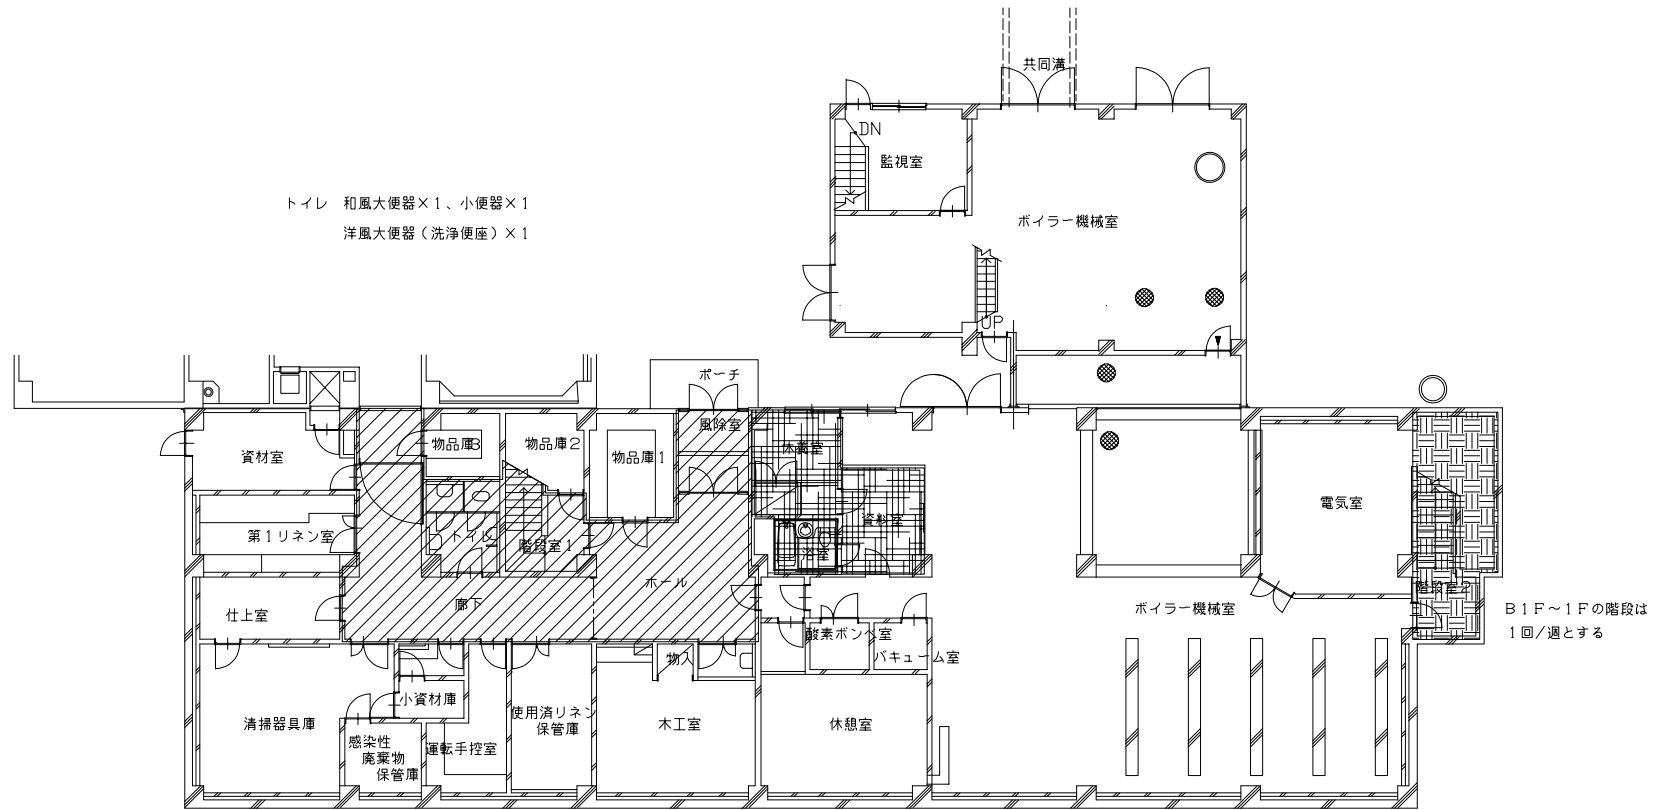

1回/日（土・日・祝日・年末年始除く）

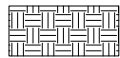


1回/週

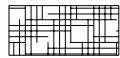

1回/週

施設名称	札幌市子ども発達支援総合センター
図面名	A棟（管理棟）地下1階平面図
役務名	子ども発達支援総合センター清掃業務その2
	S=1/250 図番 A-4


- トイレ1 小児用大便器×3、小児用小便器×1
- トイレ2 小児用大便器×2、小児用小便器×1
- トイレ3 洋風大便器（洗浄便座）×1
- 子どもトイレ 小児用大便器×3、小児用小便器×3
- 女子トイレ1 洋風大便器（洗浄便座）×1
- 女子トイレ2 洋風大便器（洗浄便座）×3
- 職員女子トイレ 洋風大便器（洗浄便座）×3
- 職員男子トイレ 洋風大便器（洗浄便座）×1

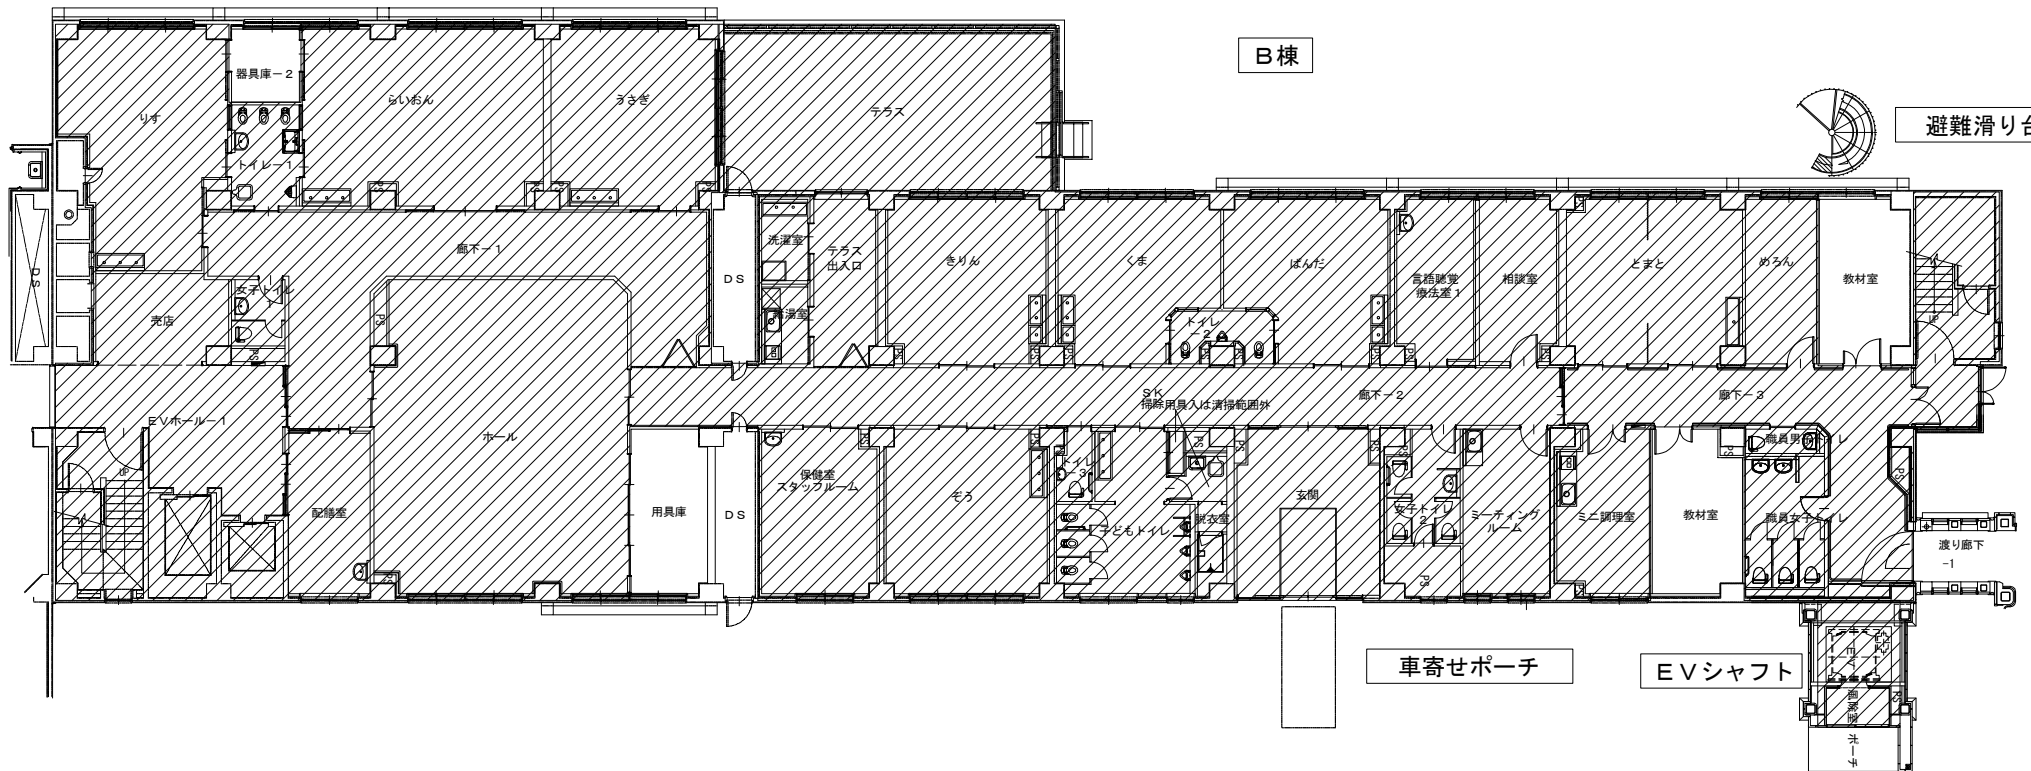

1回/日（土・日・祝日・年末年始は除く）
PSは除く


施設名称	札幌市子ども発達支援総合センター		
図面名	B棟 1階平面図		
役務名	子ども発達支援総合センター清掃業務その2		
	S=1/250	図番	B-1



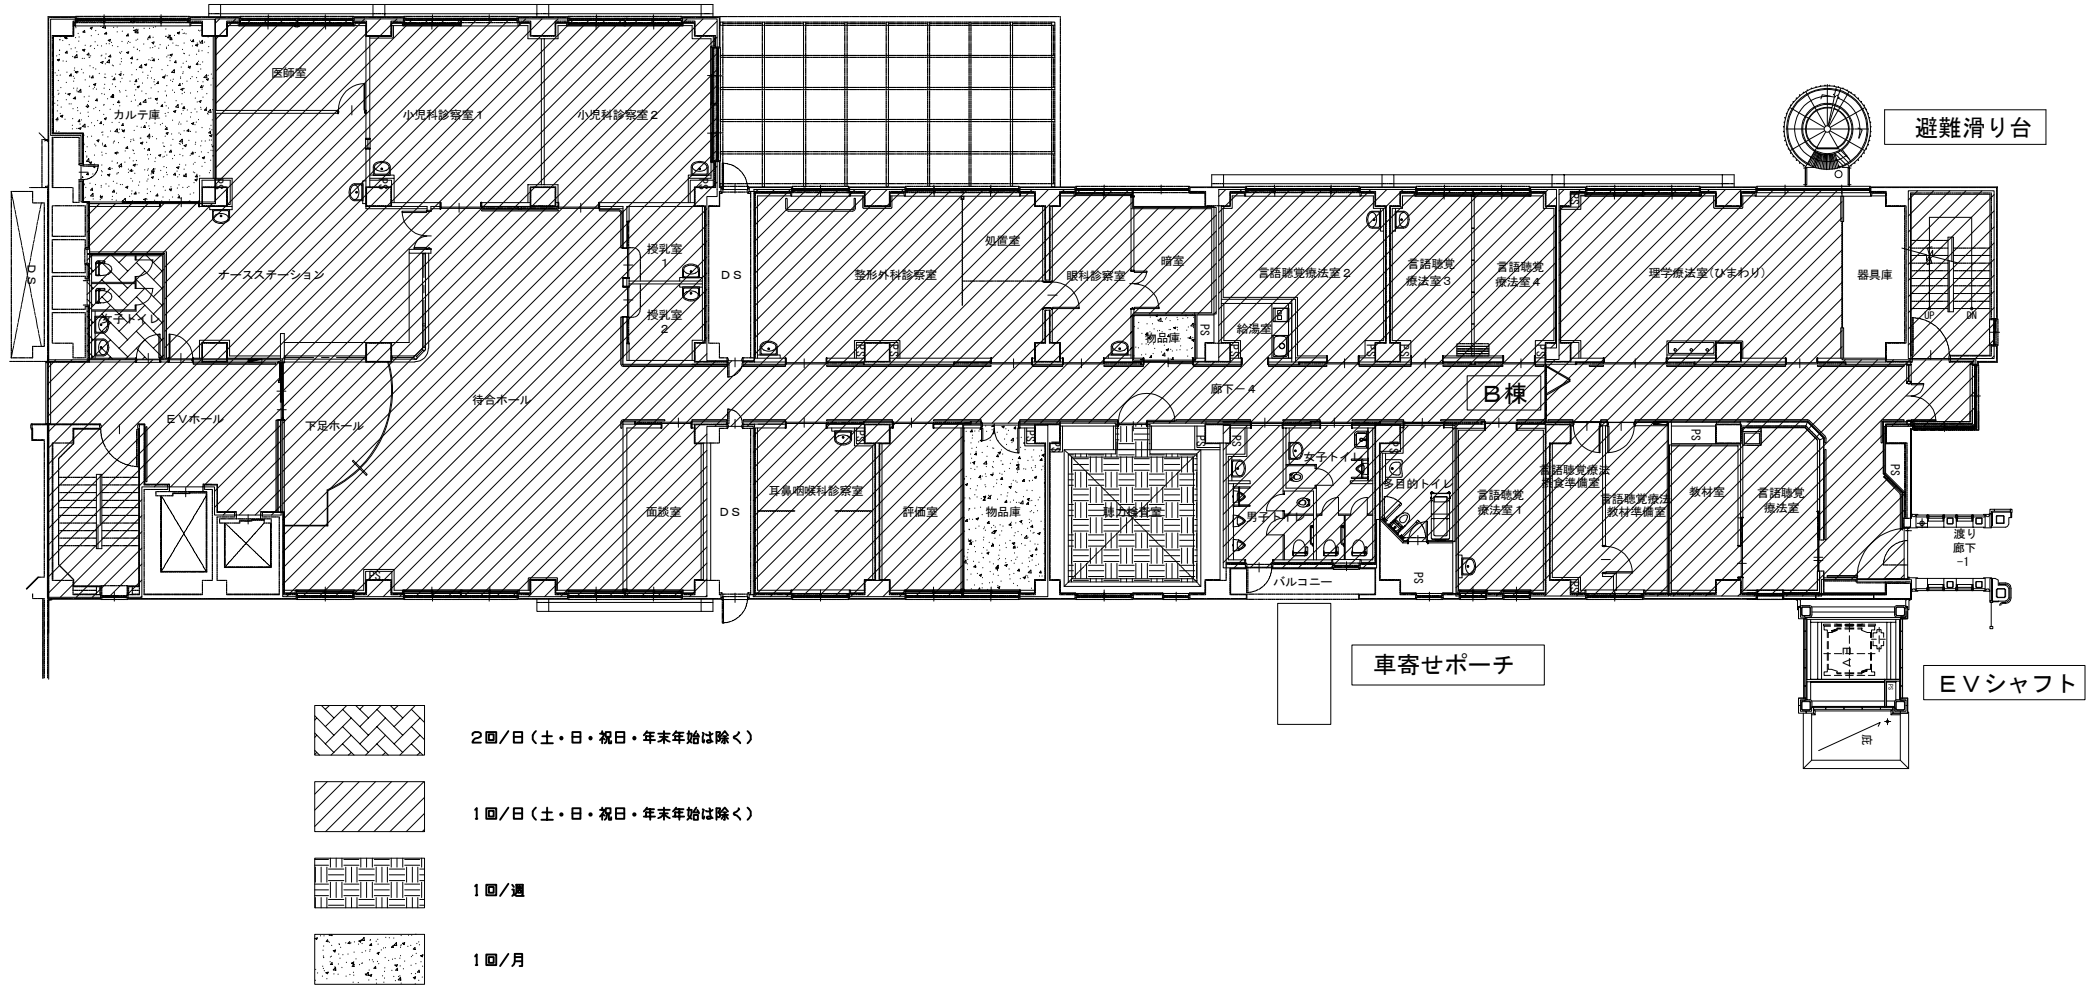

- 共用部女子トイレ 洋風便器（洗浄便座）× 2
- 小児科女子トイレ 洋風便器（洗浄便座）× 2、小児用小便器× 1
- 小児科男子トイレ 洋風便器（洗浄便座）× 1、小便器× 3、小児用大便器× 1
- 小児科多目的トイレ 洋風便器（洗浄便座）× 1

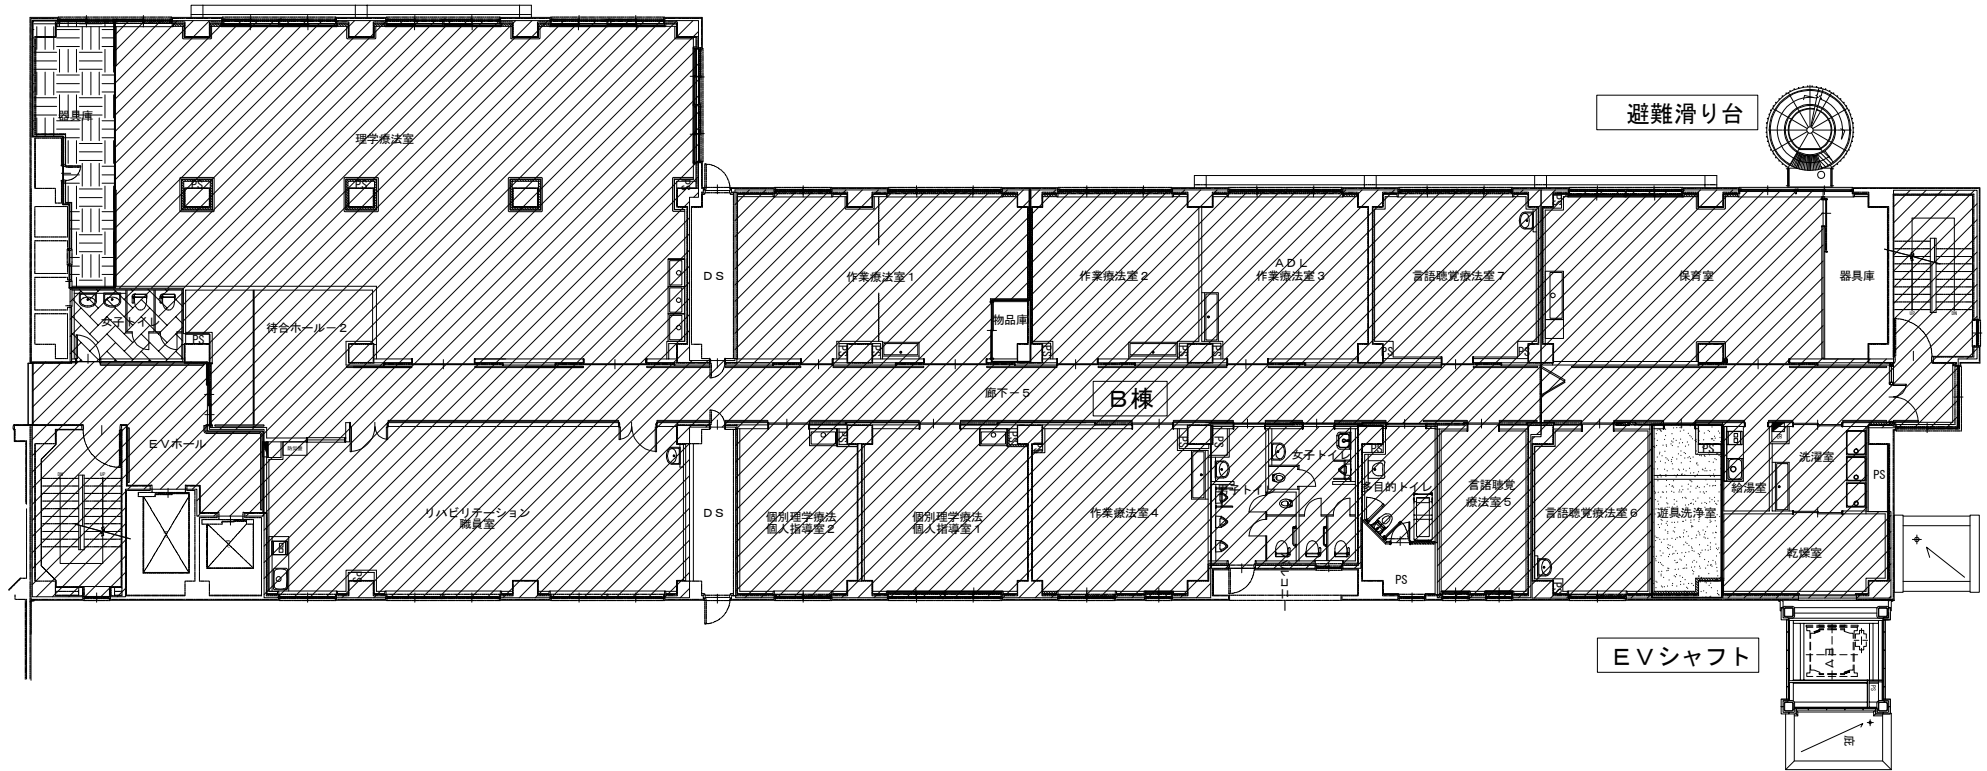

施設名称	札幌市子ども発達支援総合センター	
図面名	B棟 2階平面図	
役務名	子ども発達支援総合センター清掃業務その2	
	S=1/250	図番 B-2


- 共用部女子トイレ 洋風便器（洗浄便座）× 2
- リハビリ女子トイレ 洋風便器（洗浄便座）× 2、小児用大便器× 1、小児用小便器× 1
- リハビリ男子トイレ 洋風便器（洗浄便座）× 1、小便器× 3、小児用大便器× 1
- リハビリ多目的トイレ 洋風便器（洗浄便座）× 1




-  2回/日（土・日・祝日・年末年始は除く）
-  1回/日（土・日・祝日・年末年始は除く）
-  1回/週
-  1回/月

施設名称	札幌市子ども発達支援総合センター	
図面名	B棟 3階平面図	
役務名	子ども発達支援総合センター清掃業務その2	
	S=1/250	図番 B-3

- 共用部男子トイレ 洋風便器（洗浄便座）×1、小便器×2
- 共用部女子トイレ 洋風便器（洗浄便座）×2
- まあち女子トイレ 洋風便器（洗浄便座）×2
- まあち男子トイレ 洋風便器（洗浄便座）×1、小便器×2
- まあち多目的トイレ 洋風便器（洗浄便座）×1

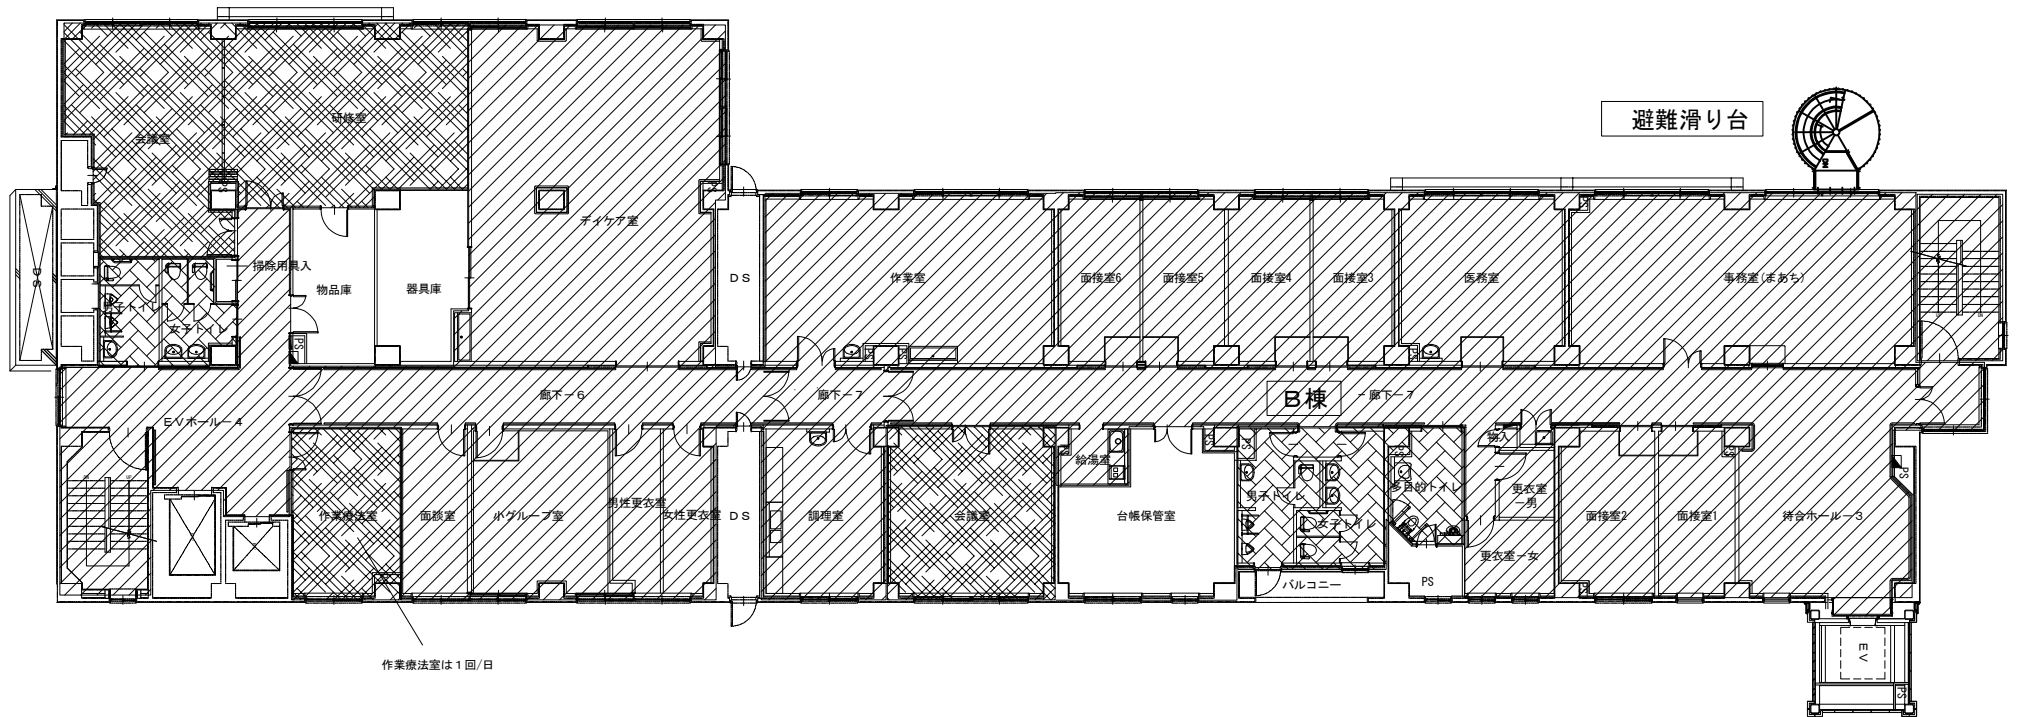


作業療法室は1回/日

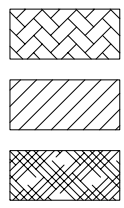



- 2回/日（土・日・祝日・年末年始は除く）
- 1回/日（土・日・祝日・年末年始は除く）
- 2回/週

施設名称	札幌市子ども発達支援総合センター		
図面名	B棟 4階平面図		
役務名	子ども発達支援総合センター清掃業務その2		
	S=1/250	図番	B-4

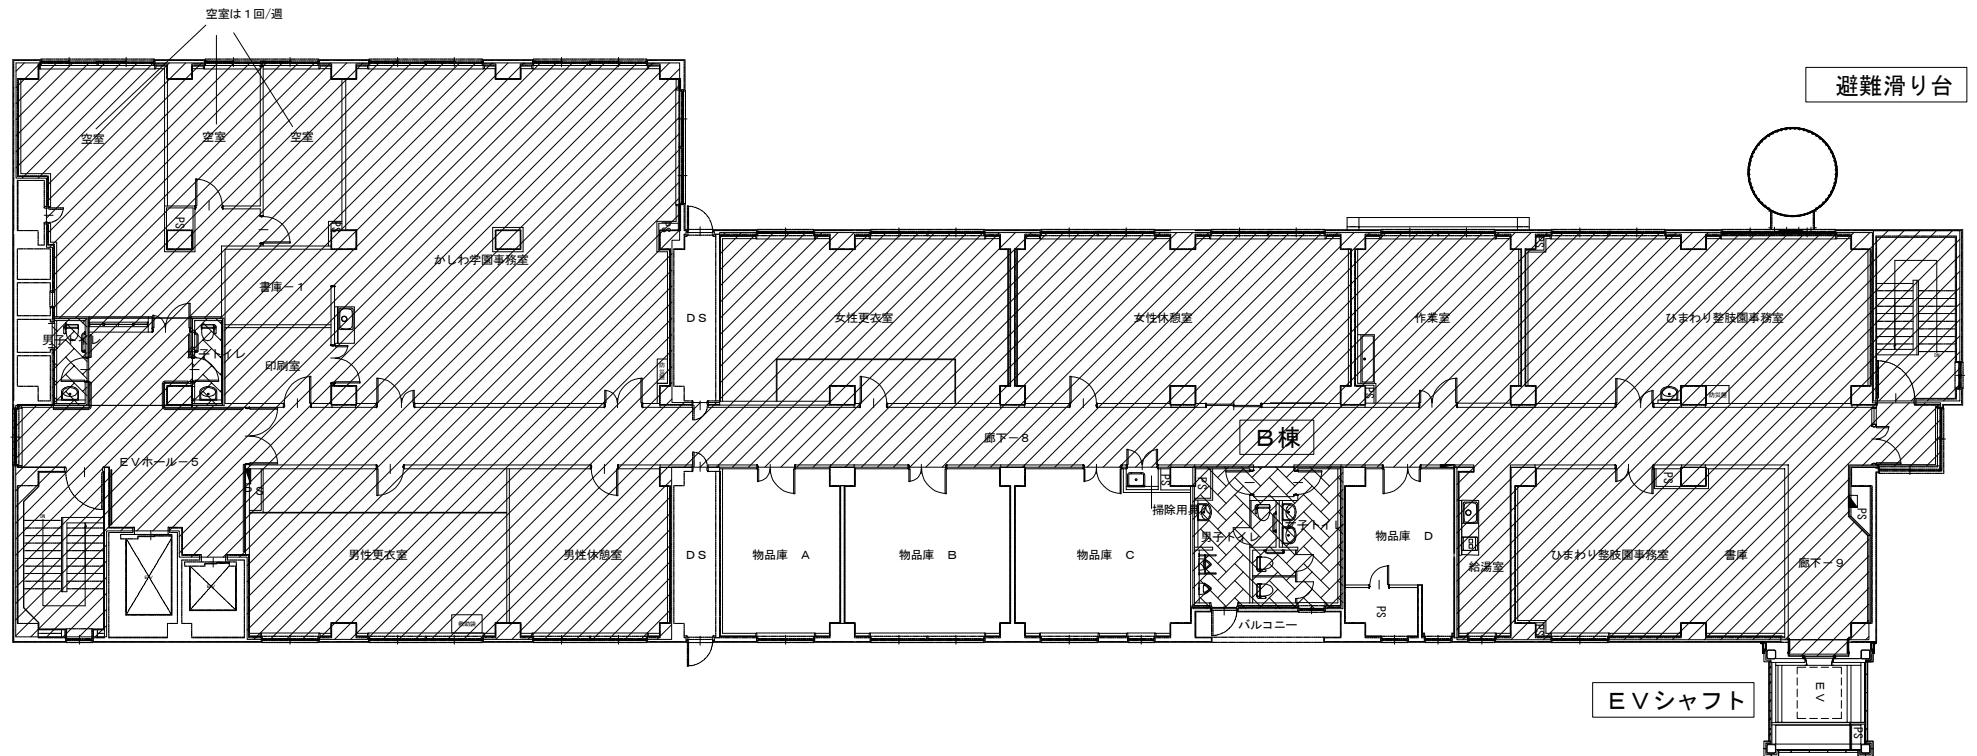
- EVホール男子トイレ 洋風便器（洗浄便座）× 1
- EVホール女子トイレ 洋風便器（洗浄便座）× 1
- 共用部男子トイレ 洋風便器（洗浄便座）× 1、小便器× 2
- 共用部女子トイレ 洋風便器（洗浄便座）× 2



-  2回/日（土・日・祝日・年末年始は除く）
-  1回/日（土・日・祝日・年末年始は除く）




施設名称	札幌市子ども発達支援総合センター
図面名	B棟 5階平面図
役務名	子ども発達支援総合センター清掃業務その2
	S=1/250 図番 B-5

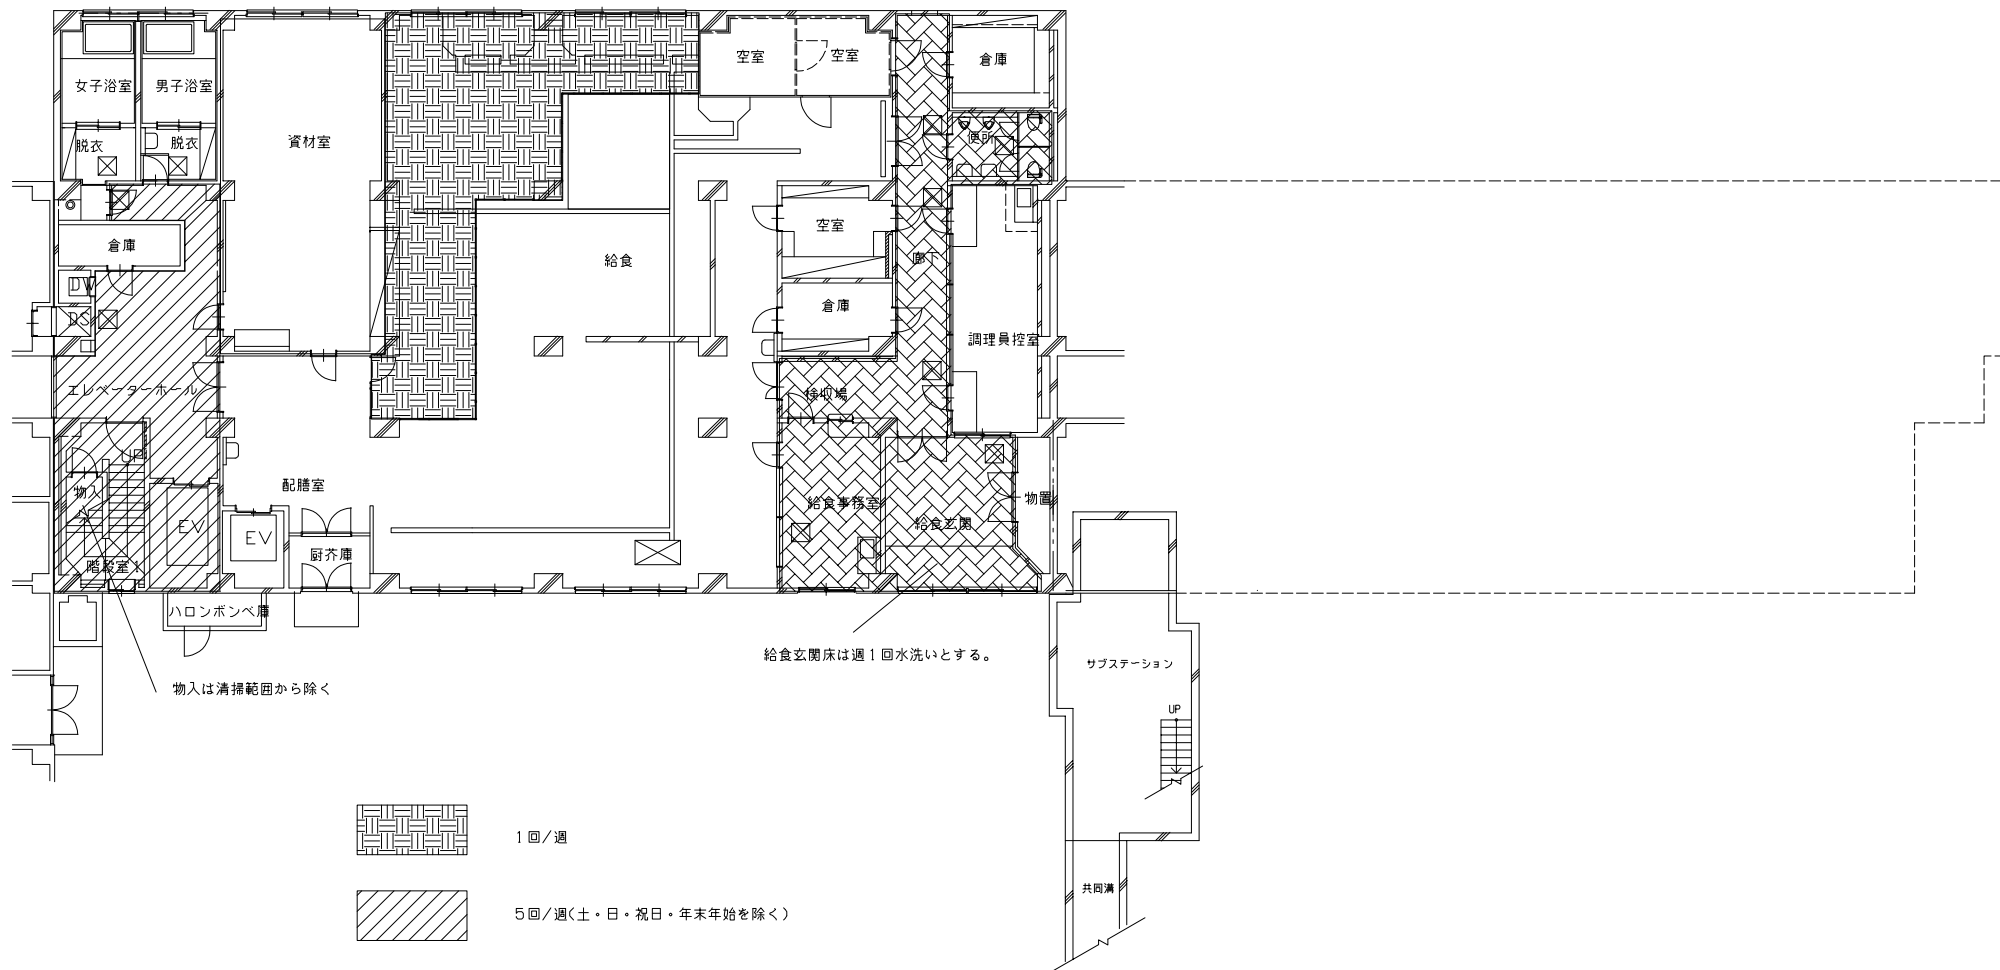厨房トイレ 洋風便器（洗浄便座）×2、小便器×2




物入は清掃範囲から除く

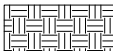
給食玄関床は週1回水洗いとする。

-  1回/週
-  5回/週(土・日・祝日・年末年始を除く)
-  1回/日(土・日・祝日・年末年始を含む)

施設名称	札幌市子ども発達支援総合センター
図面名	B棟 地下1階平面
役務名	子ども発達支援総合センター清掃業務その2
	S=1/250 図番 B-6

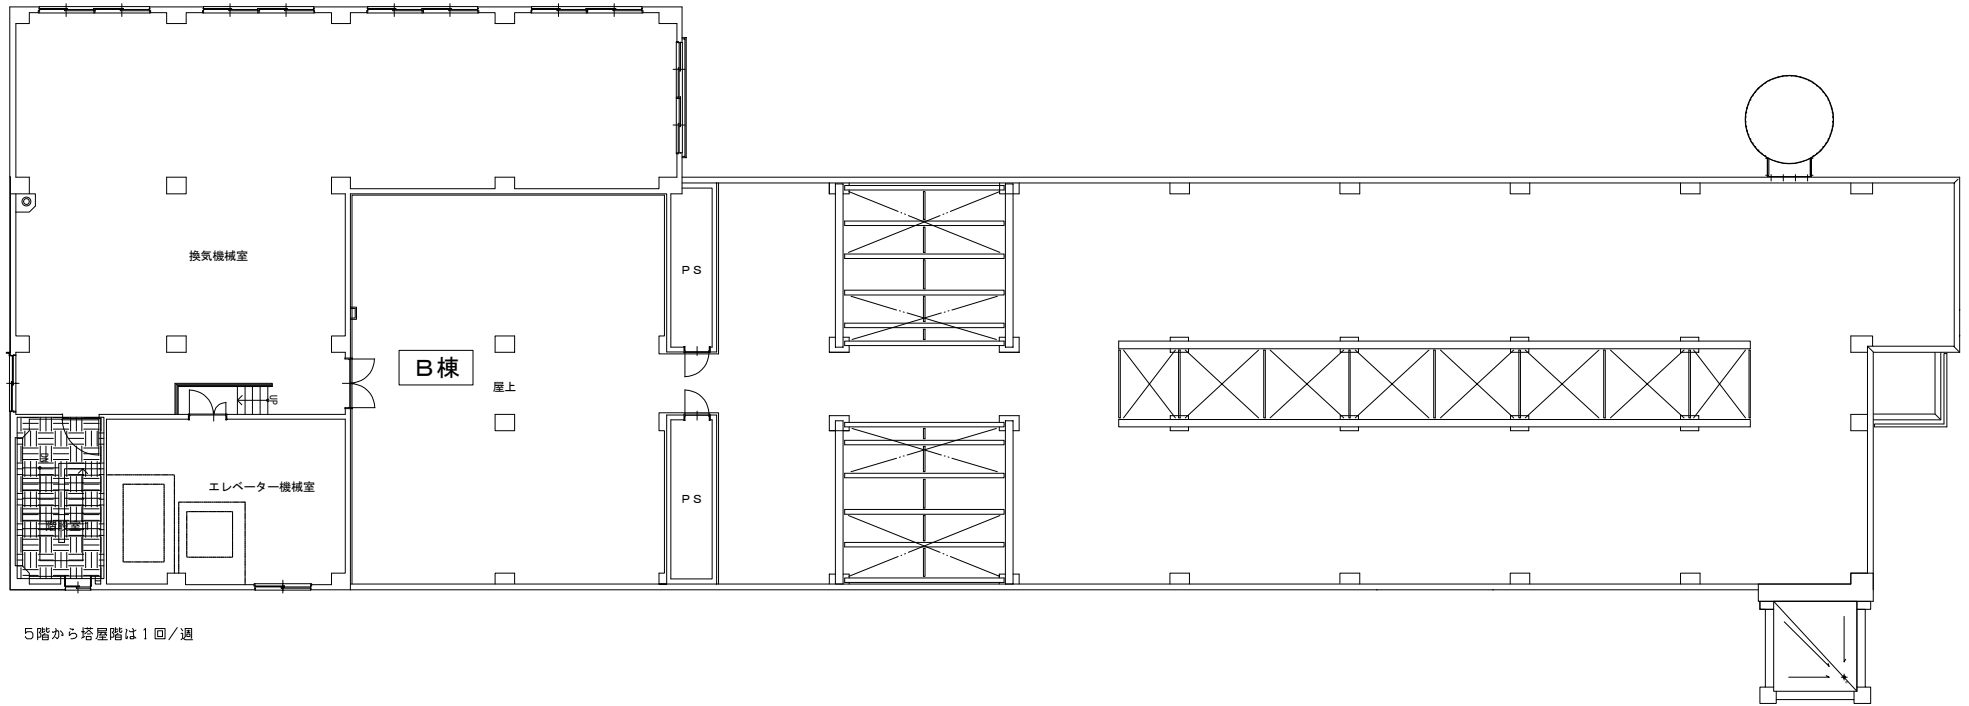


5階から塔屋階は1回/週

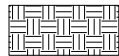


1回/週


施設名称	札幌市子ども発達支援総合センター		
図面名	B棟 塔屋1階平面図		
役務名	子ども発達支援総合センター清掃業務その2		
	S=1/250	図番	B-7

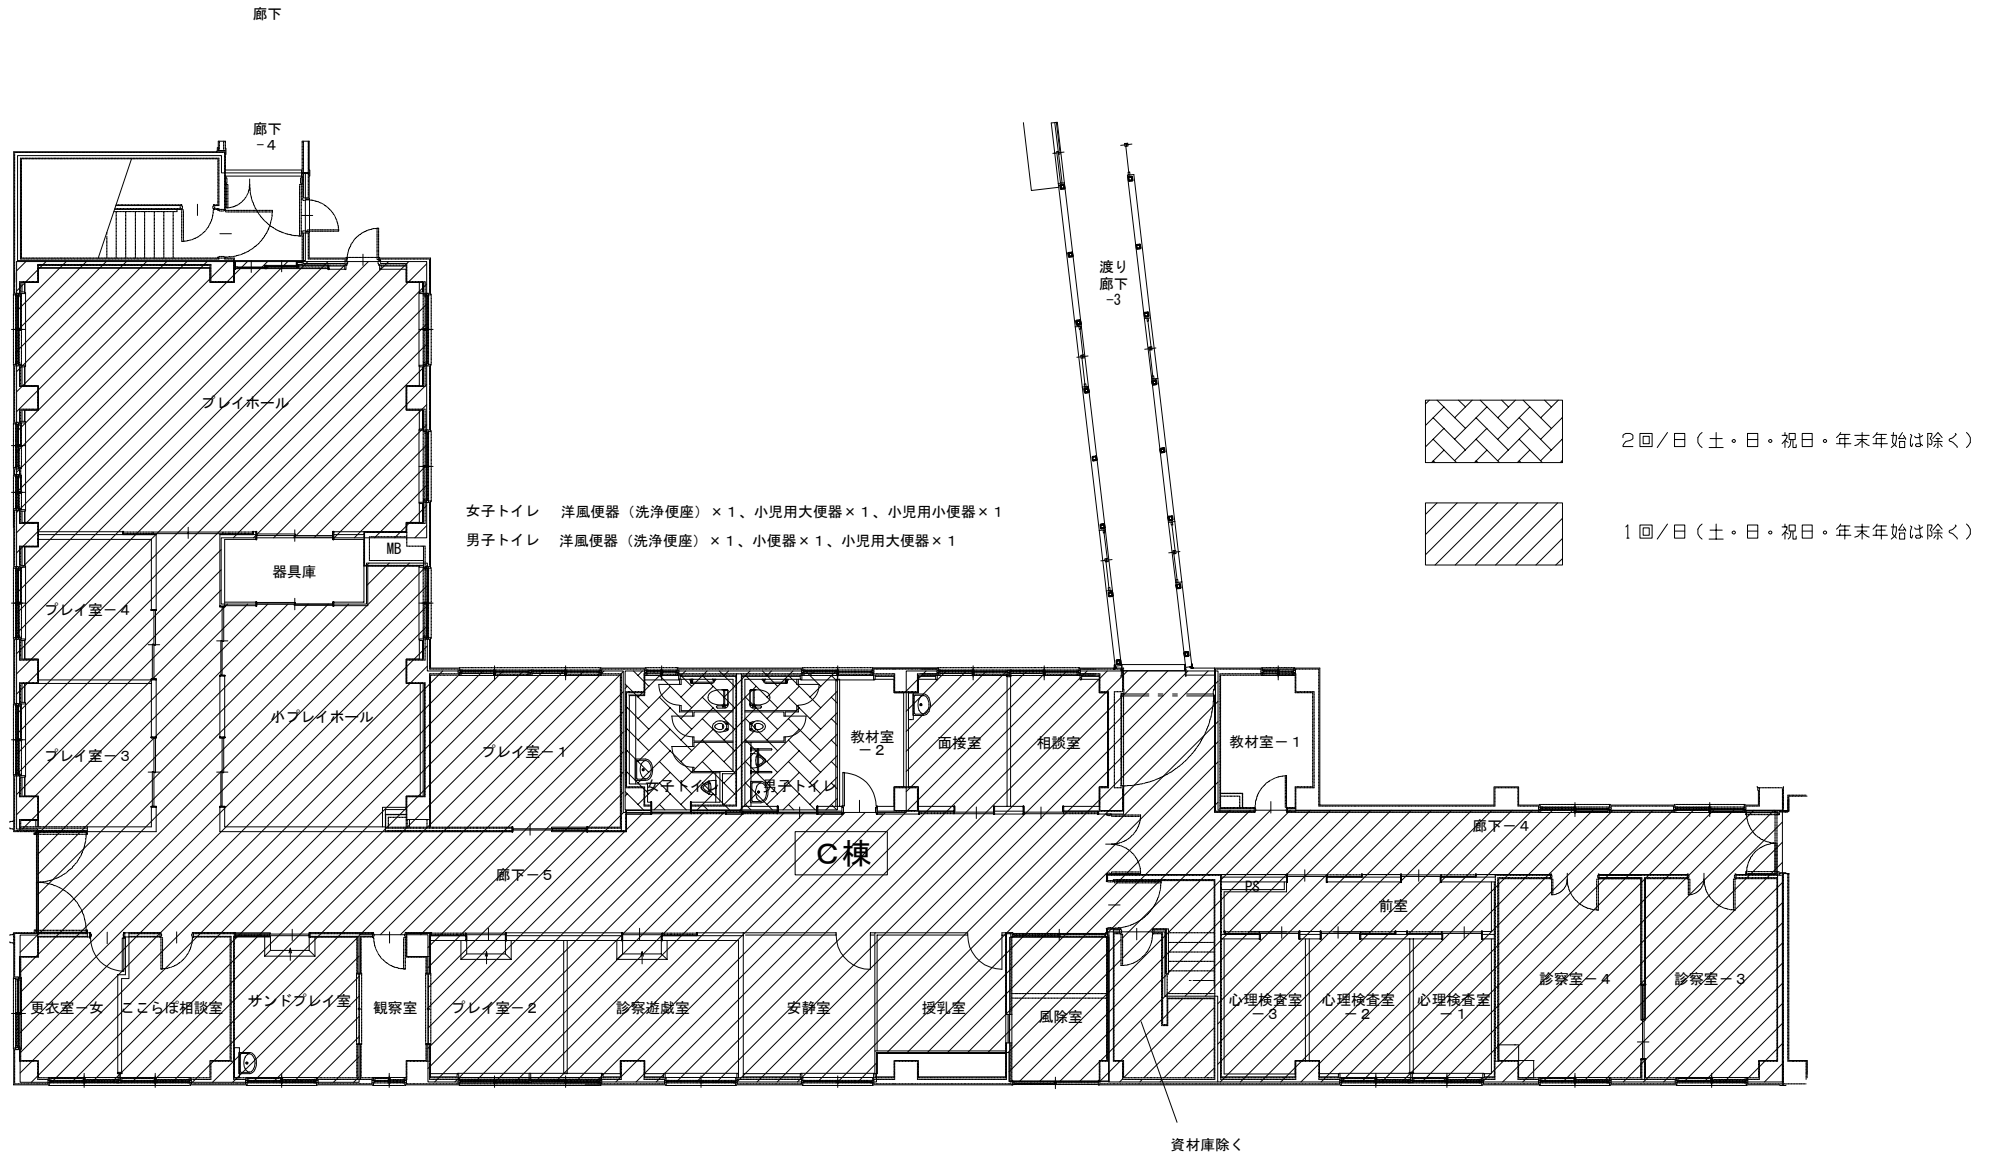

施設名称	札幌市子ども発達支援総合センター		
図面名	C棟 1階平面図		
役務名	子ども発達支援総合センター清掃業務その2		
	S=1/200	図番	C-1

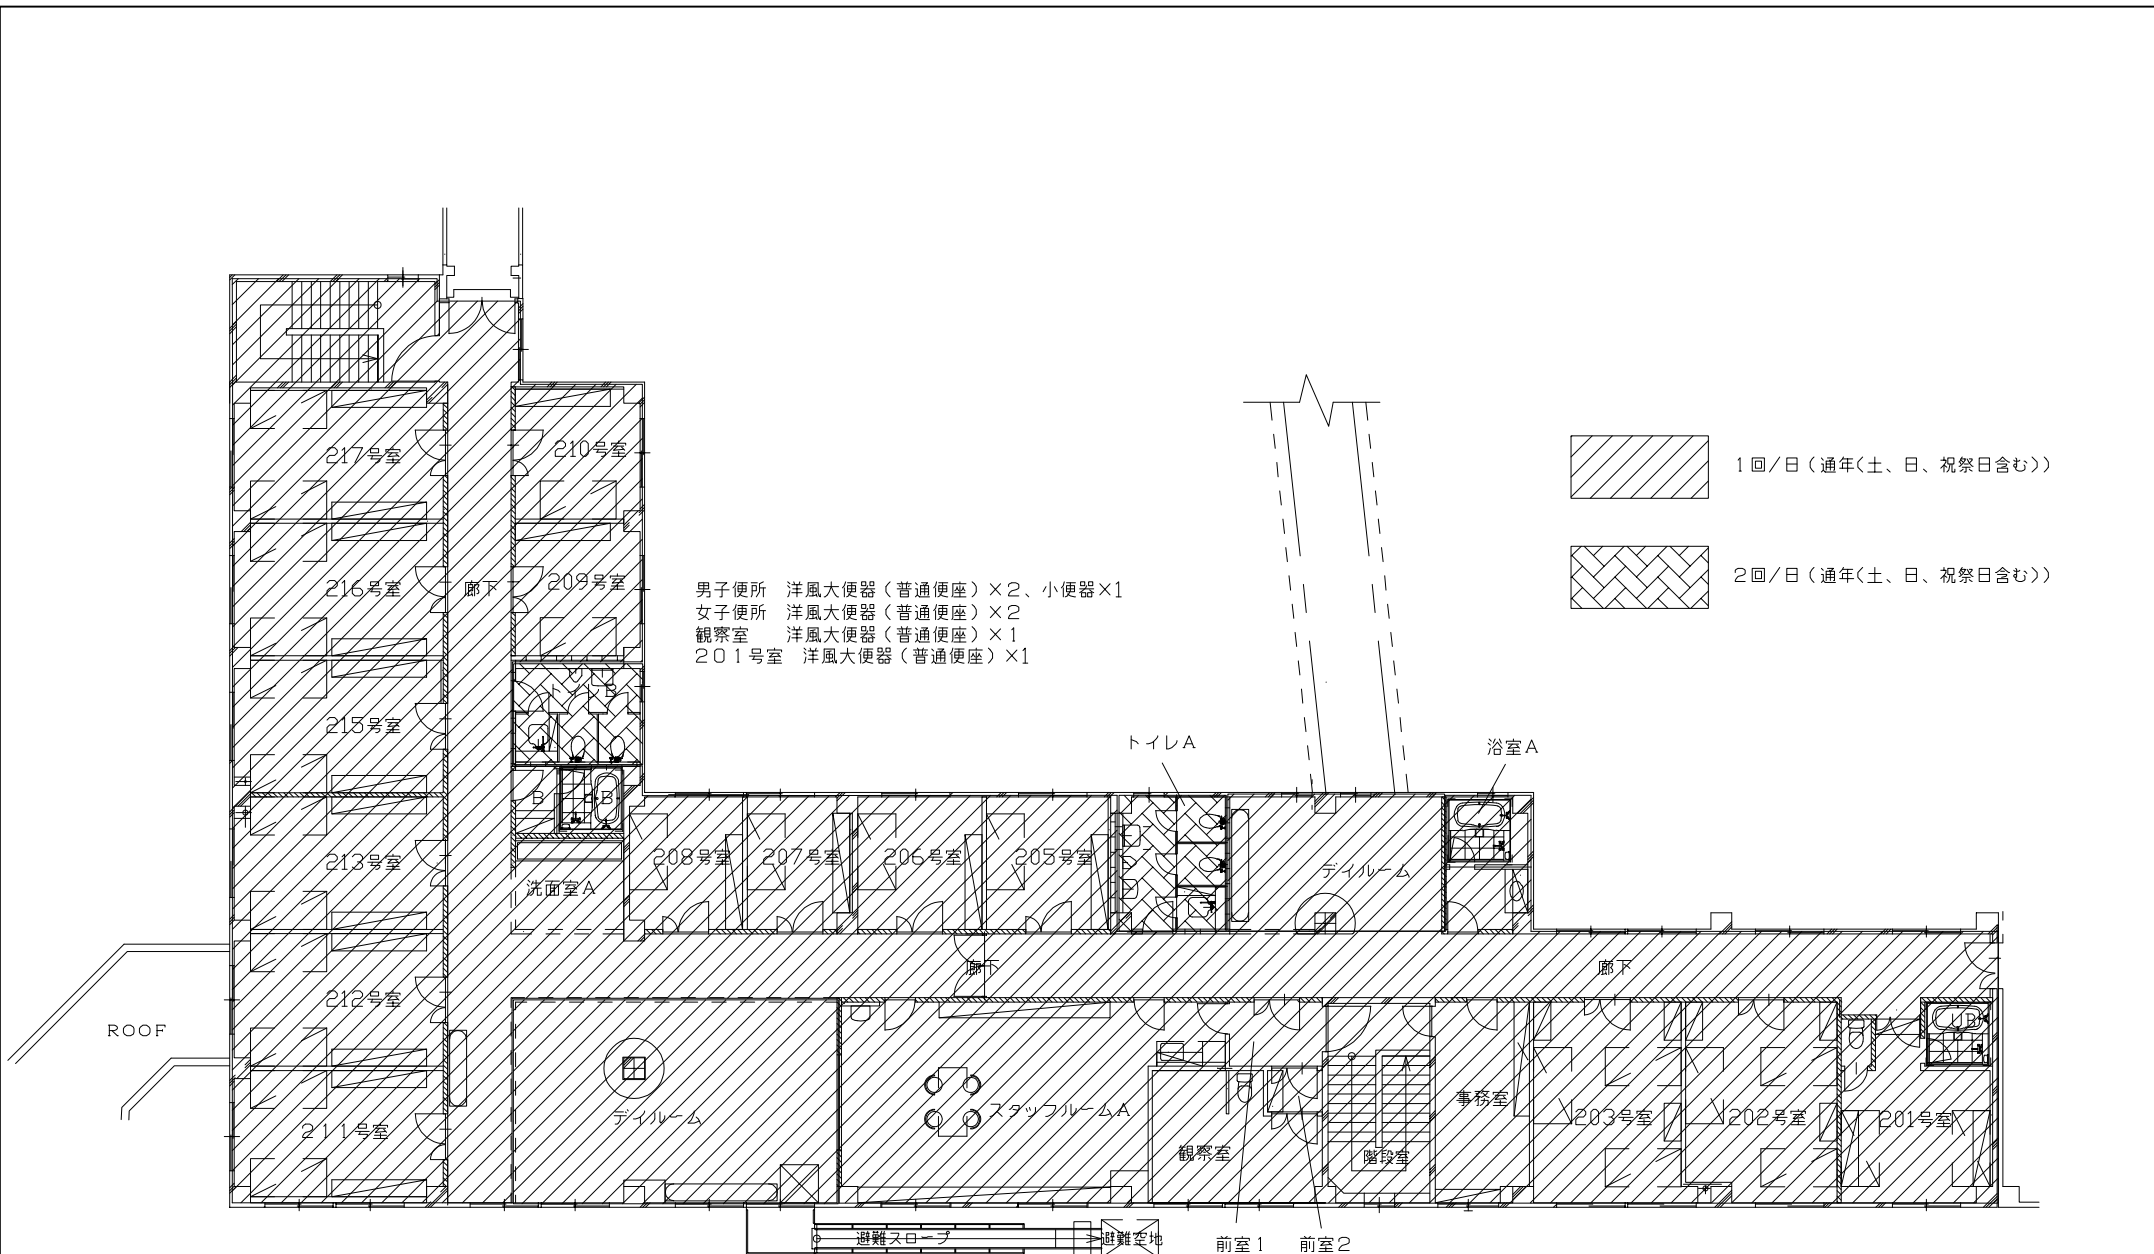

施設名称	札幌市子ども発達支援総合センター		
図面名	C棟 2階平面図		
役務名	子ども発達支援総合センター清掃業務その2		
	S=1/200	図番	C-2

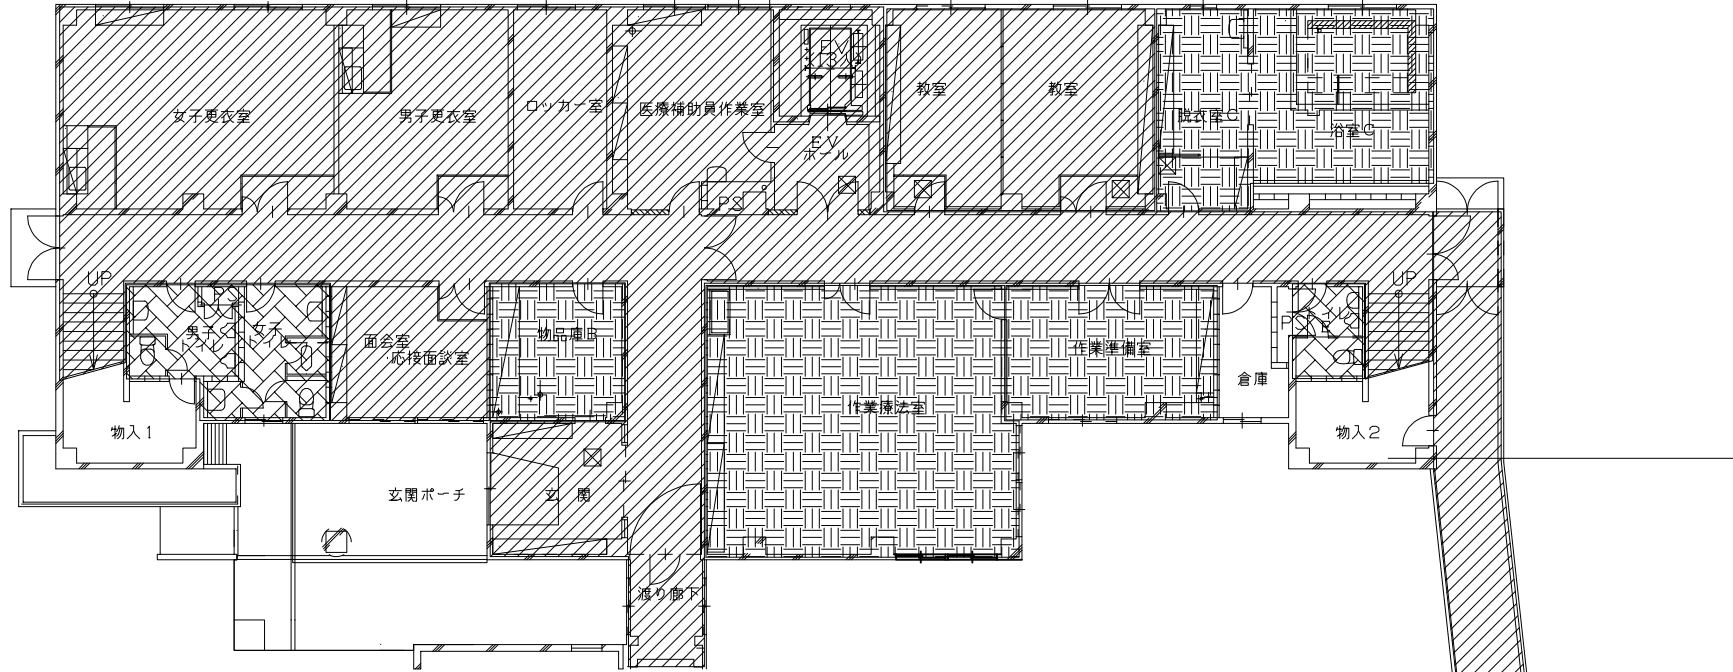


男子トイレ 洋風大便器（洗浄便座）×1、小便器×1
 女子トイレ 洋風大便器（洗浄便座）×1、和風便器×1
 トイレ 洋風大便器（普通便座）×1、小便器×1



2回/日（通年）




1回/日（通年）

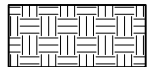

1回/週

施設名称	札幌市子ども発達支援総合センター		
図面名	D棟 1階平面図		
役務名	子ども発達支援総合センター清掃業務その2		
	S=1/200	図番	D-1

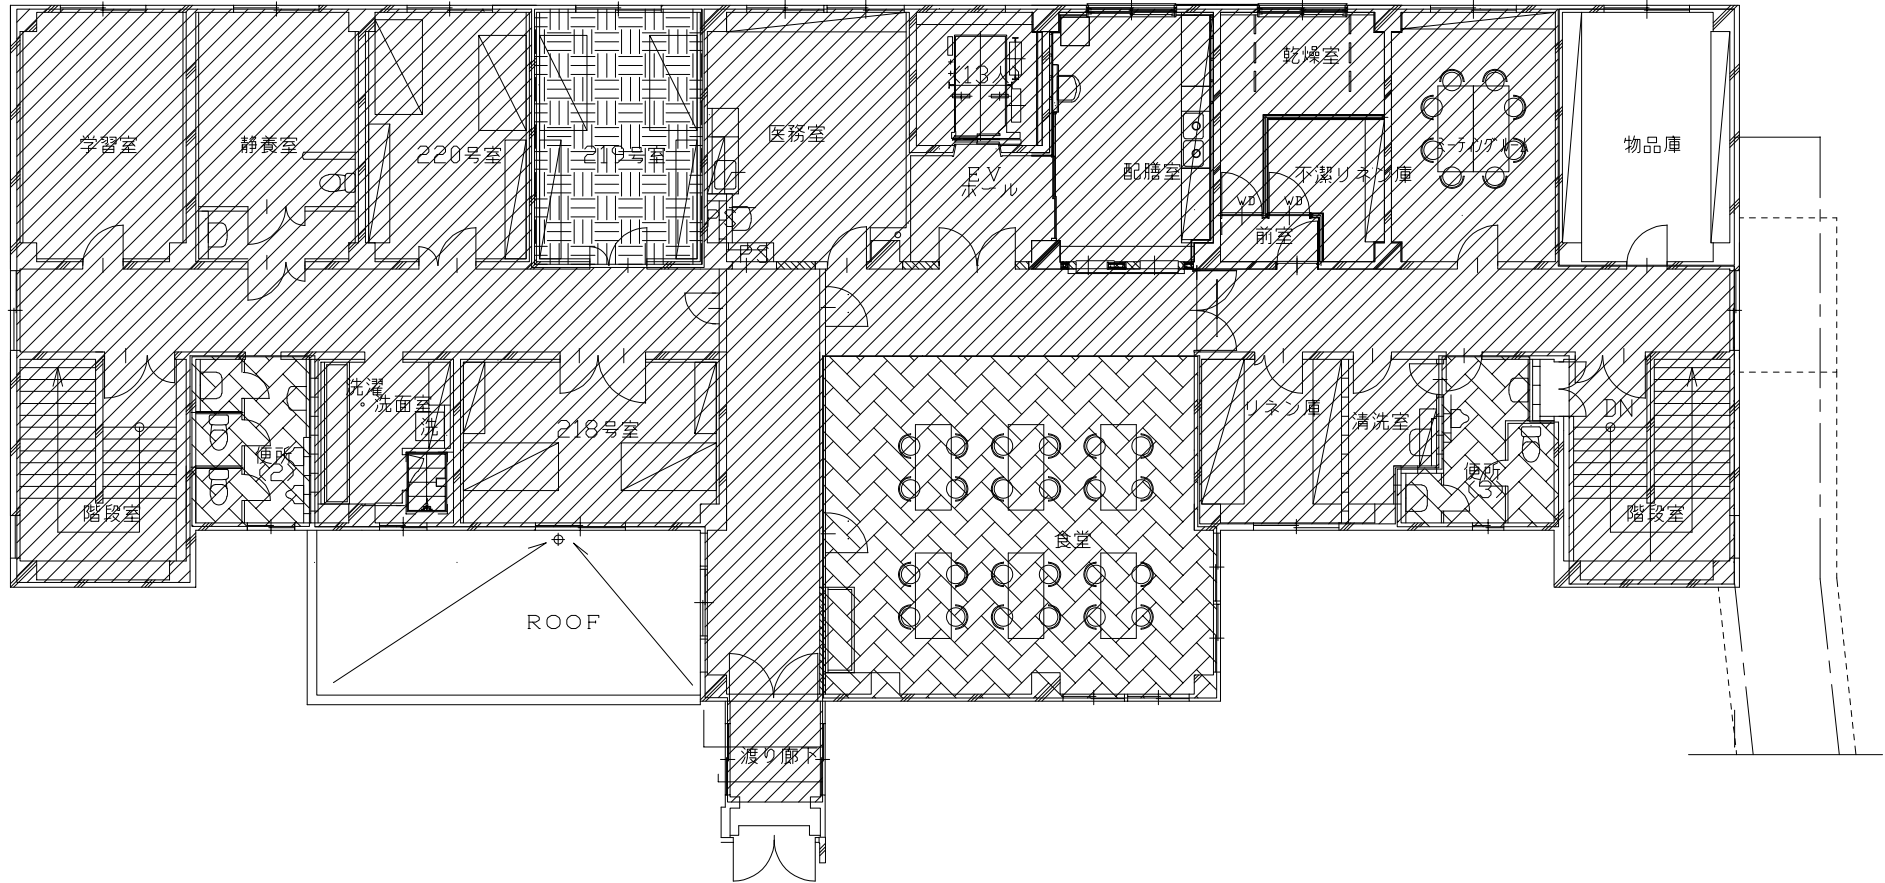


便所(2) 洋風大便器(普通便座)×2、小便器×2
 便所(3) 洋風大便器(普通便座)×1、小便器×1
 静養室 洋風大便器(普通便座)×1



1回/日(通年)





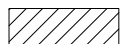

2回/日(通年)

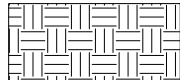

1回/週

施設名称	札幌市子ども発達支援総合センター
図面名	D棟 2階平面図
役務名	子ども発達支援総合センター清掃業務その2
	S=1/200 図番 D-2

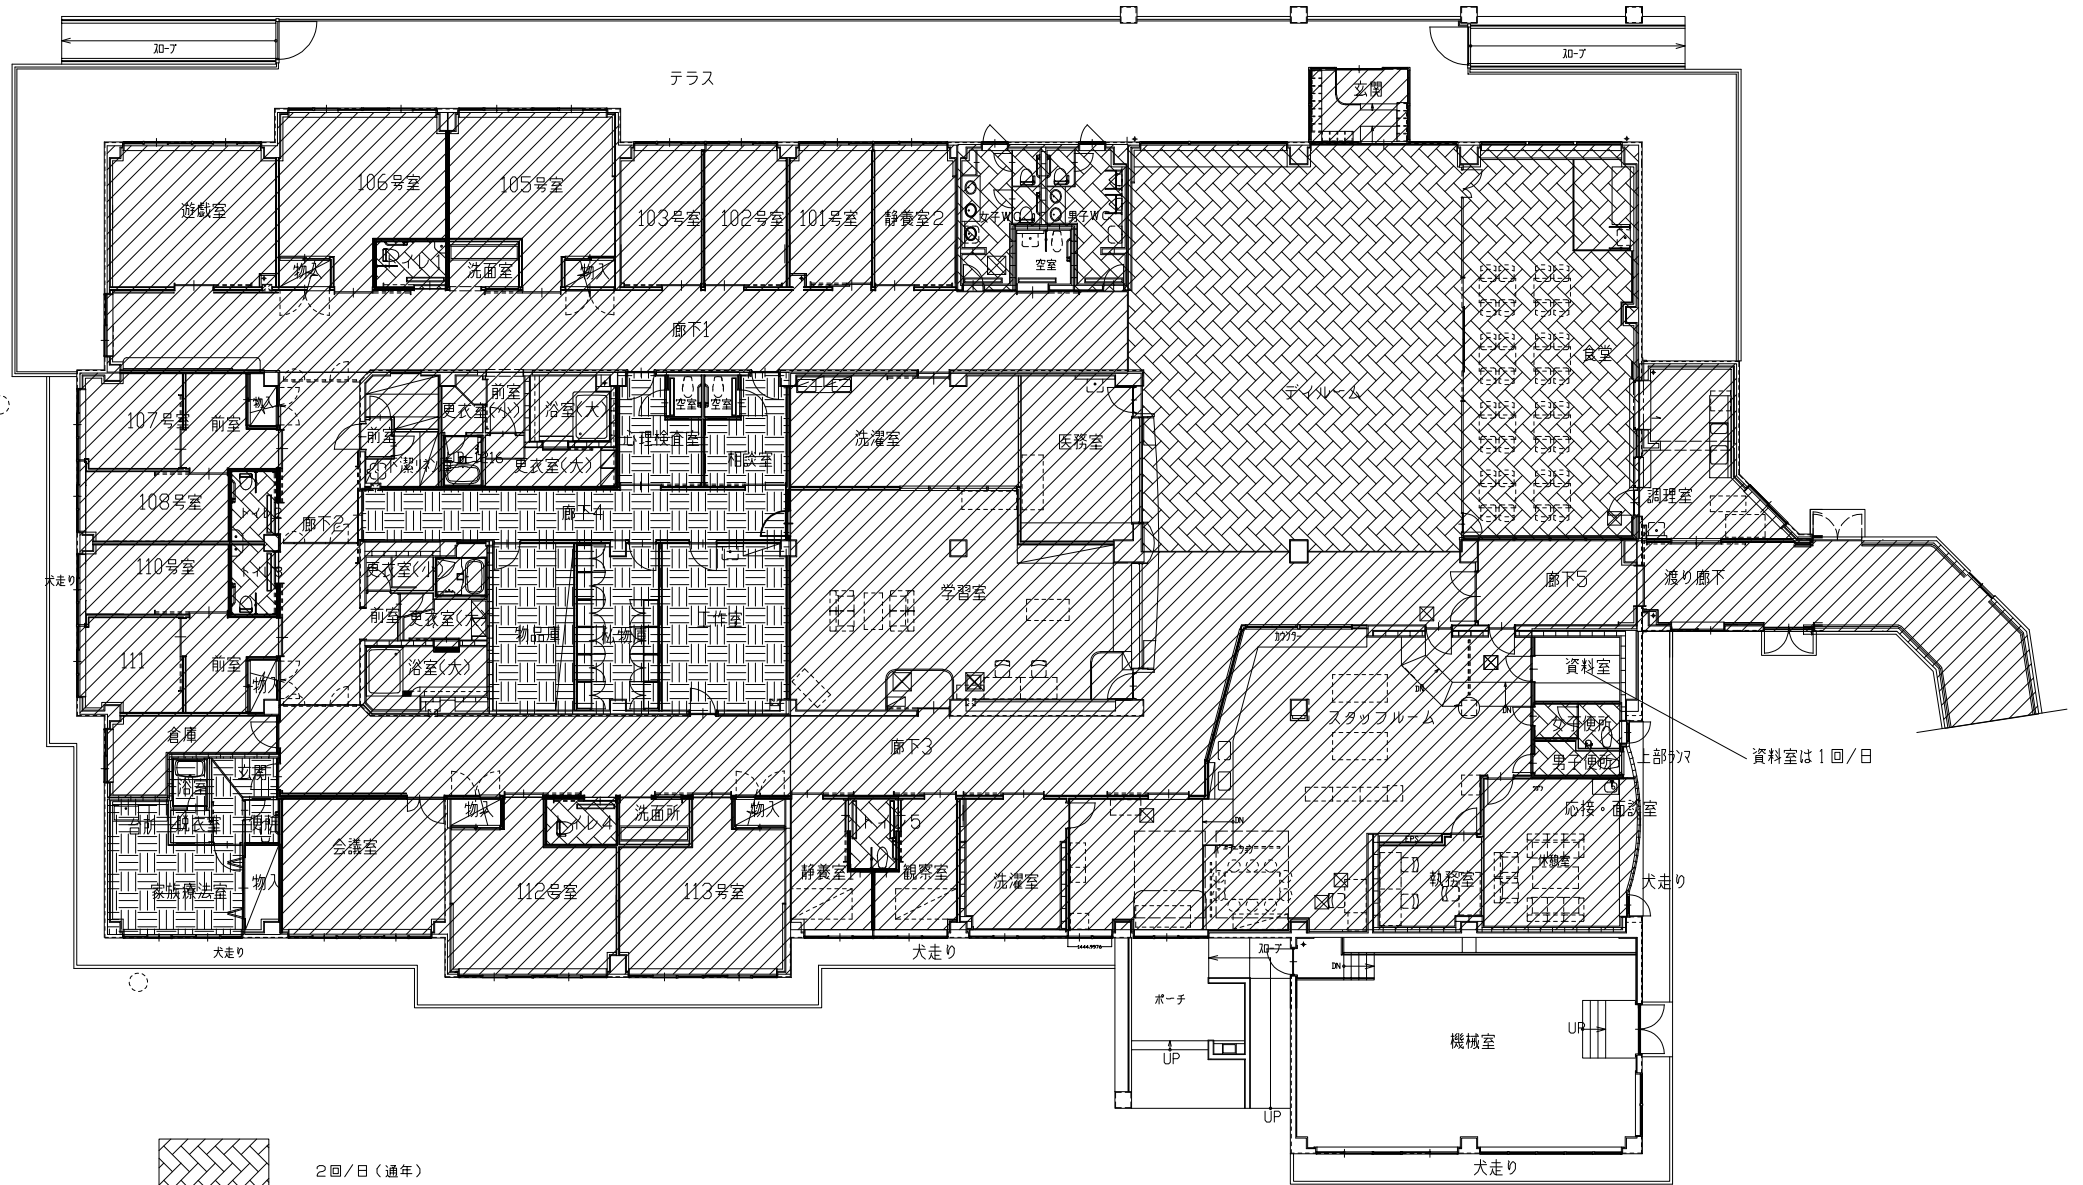


-  2回/日(通年)
-  1回/日(通年)
-  1回/週


- 男子トイレ 洋風大便器(洗浄便座)×1、小便器×2
- 女子トイレ 洋風大便器(洗浄便座)×2
- 男子複トイレ 洋風大便器(洗浄便座)×1
- 女子複トイレ 洋風大便器(洗浄便座)×2
- 静養室トイレ 洋風大便器(普通便座)×1
- 保護室トイレ 洋風大便器(普通便座)×1
- スタッフルーム男子トイレ 洋風大便器(洗浄便座)×1
- スタッフルーム女子トイレ 洋風大便器(洗浄便座)×1
- 家族療法室トイレ 洋風大便器(普通便座)×1

施設名称	札幌市子ども発達支援総合センター		
図面名	平面図 E棟		
役務名	子ども発達支援総合センター清掃業務その2		
	S=1/250	図番	E-1


1階 トイレ 小児用大便器（普通便座）×4、小児用小便器
 2階 多目的トイレ 洋風大便器（洗浄便座）×1、小児用小便器×1

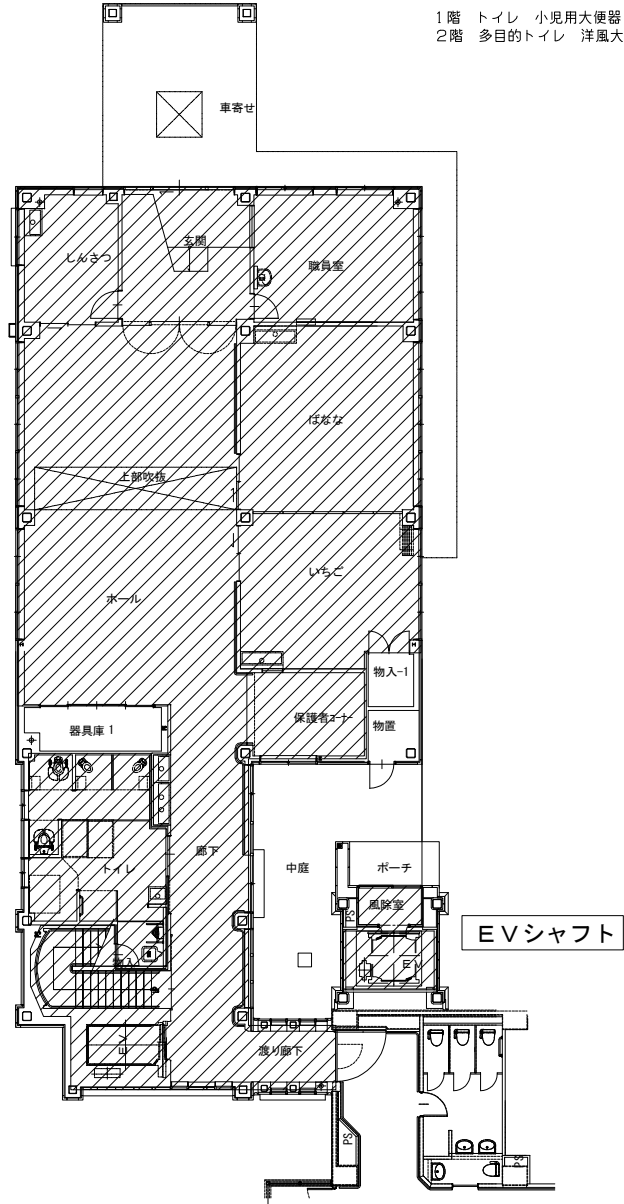


ひまわり整肢園棟 1階

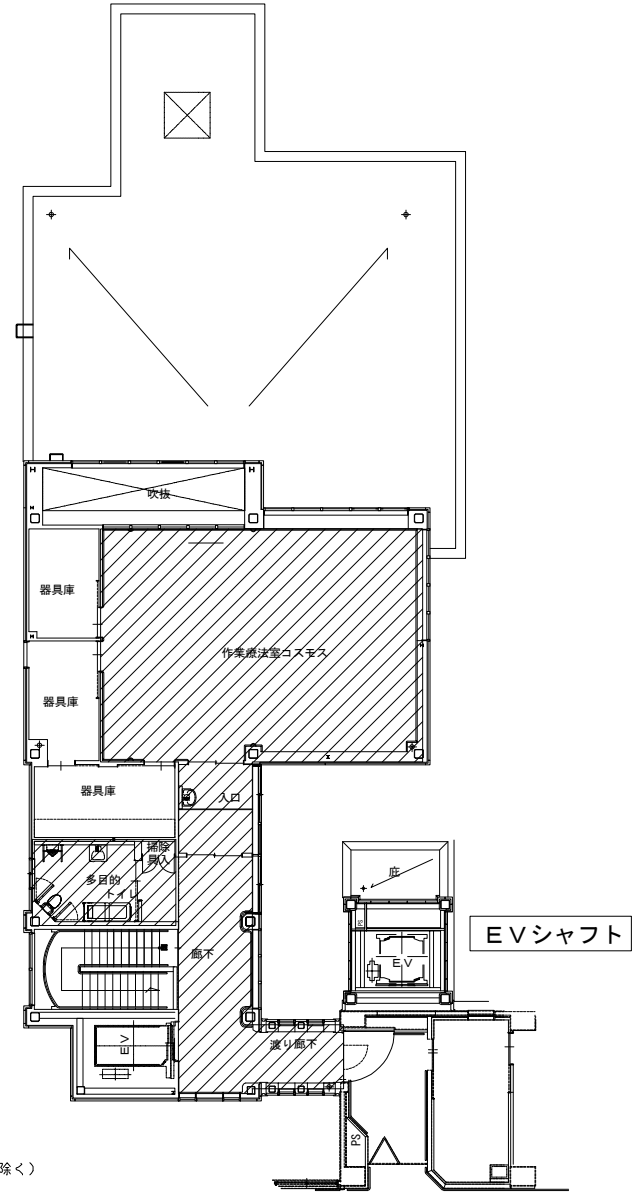


ひまわり整肢園棟 2階

 1回/日（土・日・祝日・年末年始は除く）


施設名	札幌市子ども発達支援総合センター		
図面名	ひまわり整肢園棟 1・2階平面図		
役務名	子ども発達支援総合センター清掃業務その2		
	S=1/200	図番	ひまわり-1

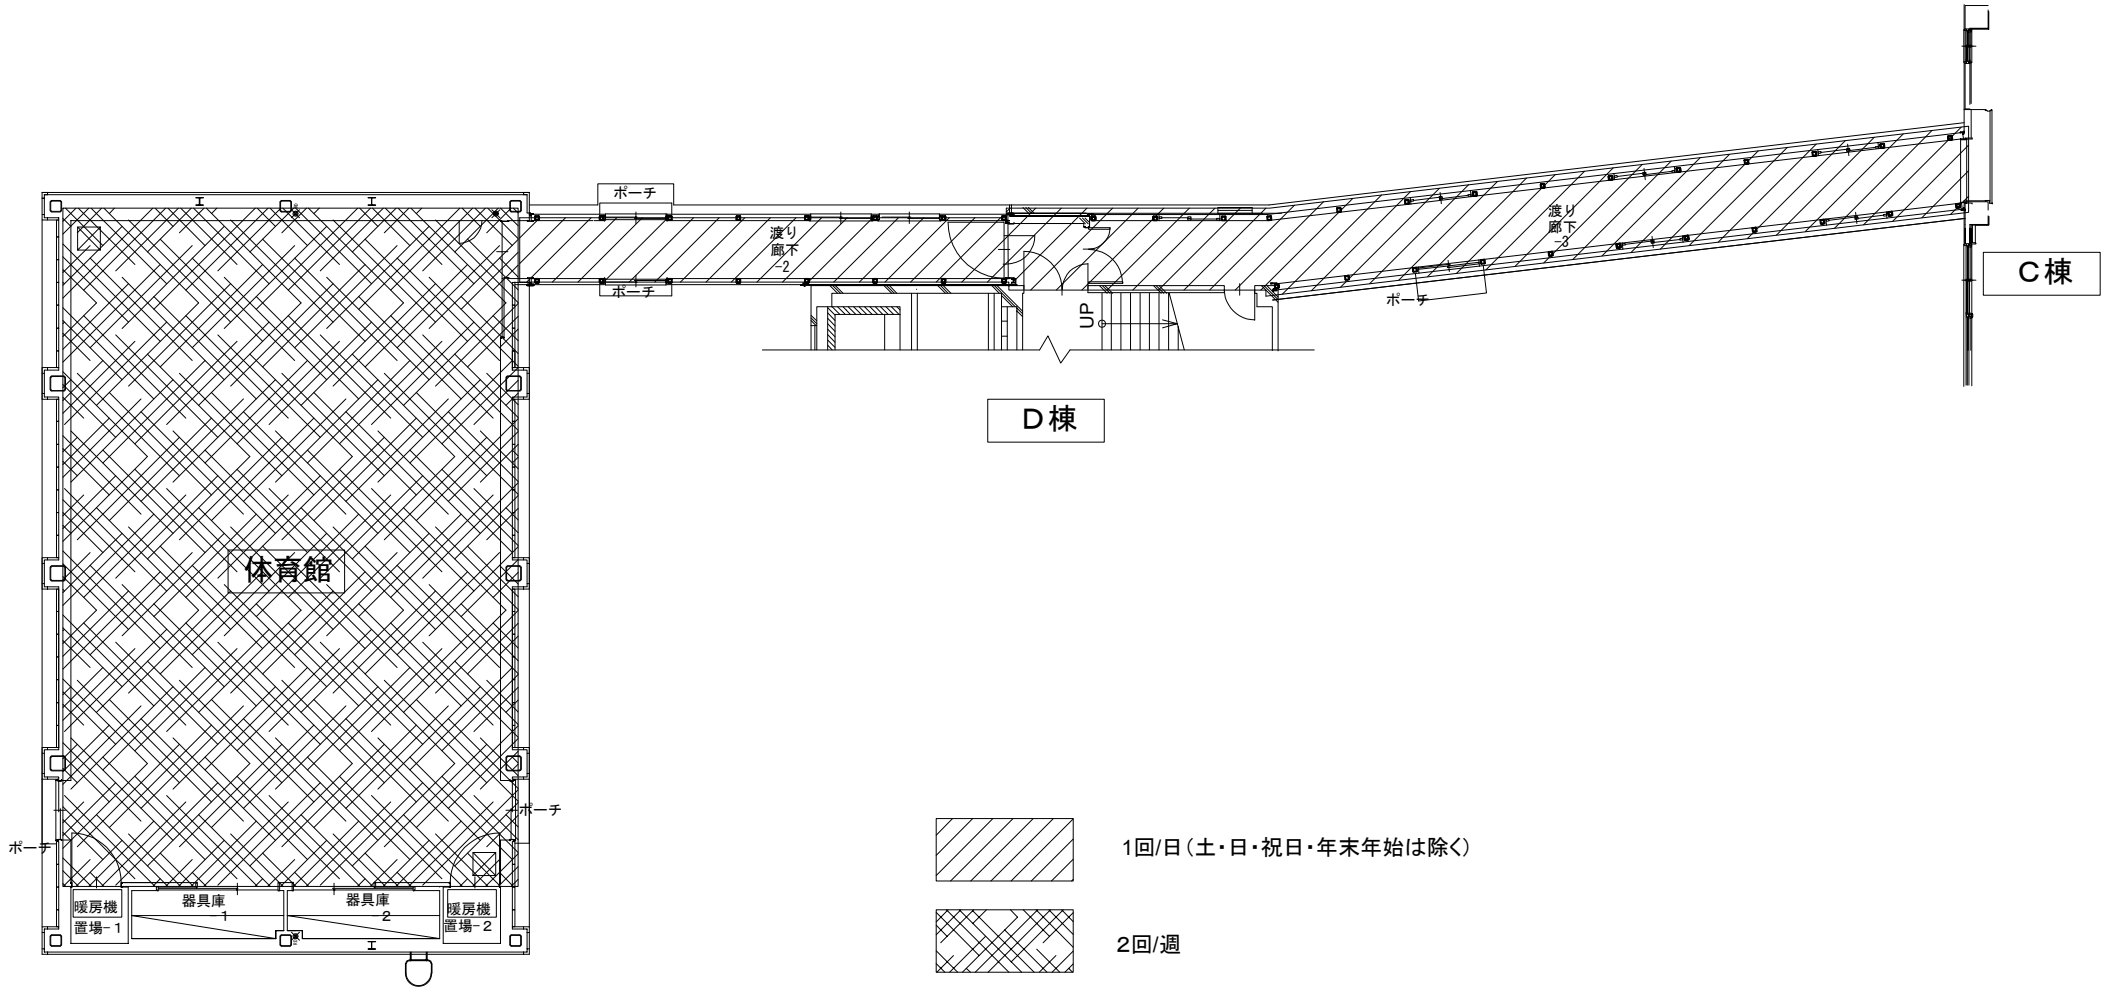


施設名称	札幌市子ども発達支援総合センター		
図面名	体育館		
役 務 名	子ども発達支援総合センター清掃業務その2		
	S=1/200	図番	体育館

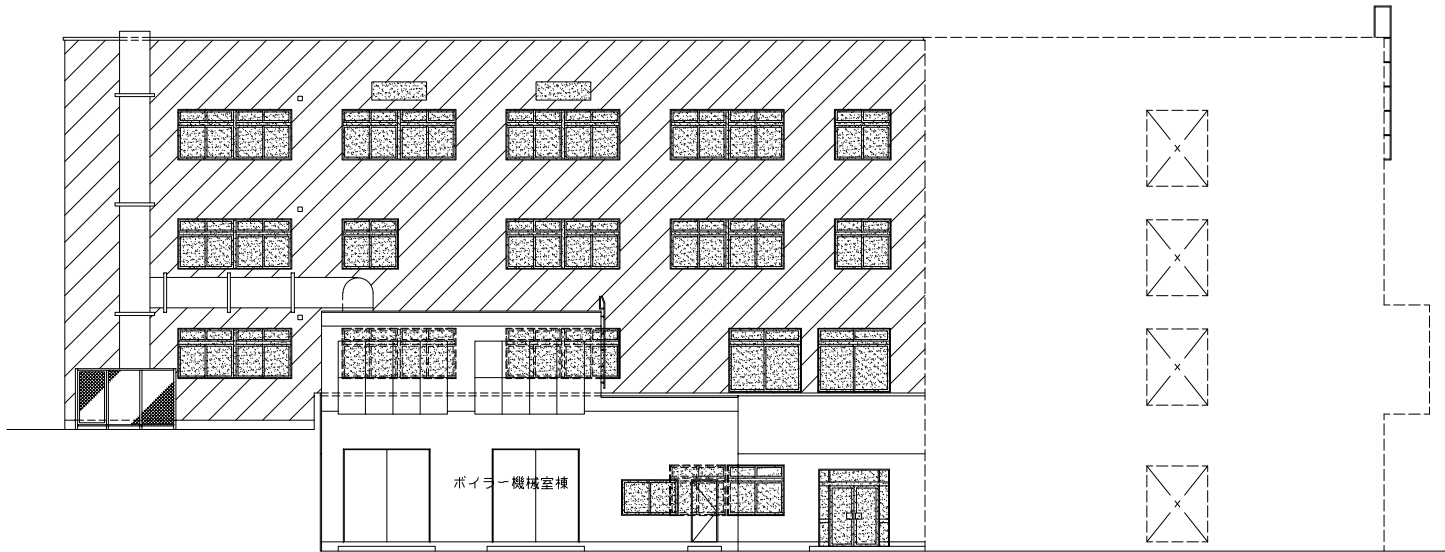

西立面図

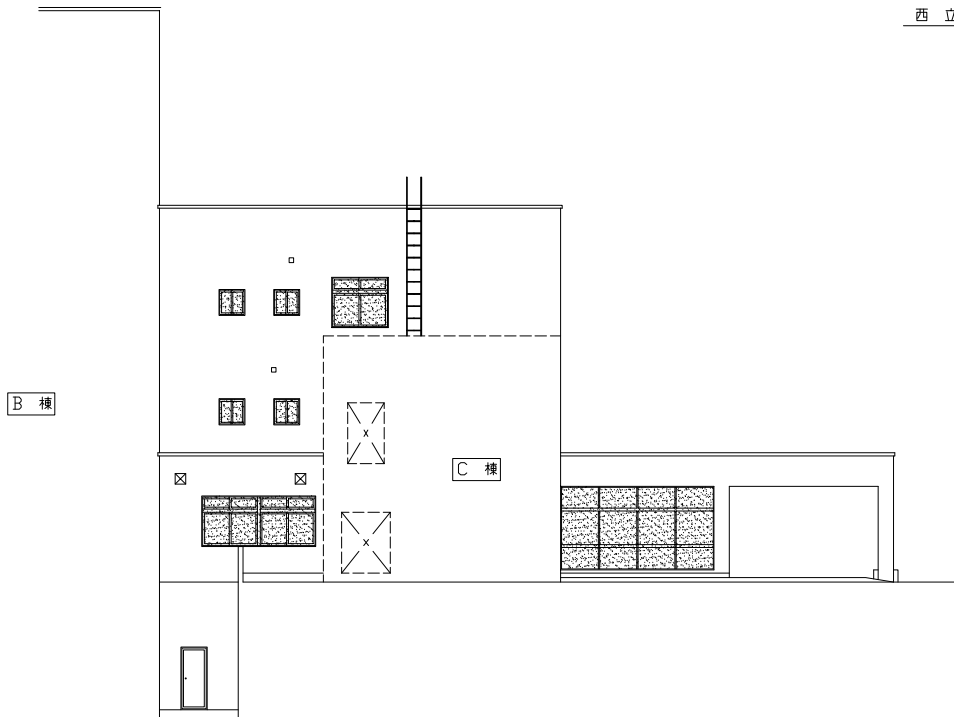


南立面図

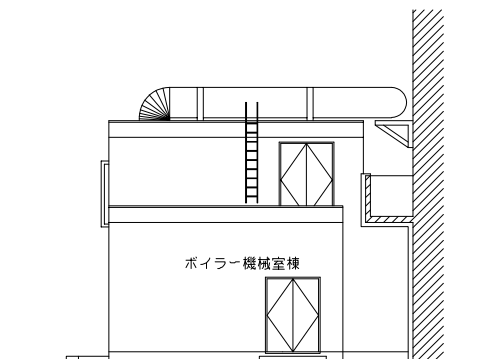


南立面図

施設名称	札幌市子ども発達支援総合センター		
図面名	A棟(管理棟)立面図(西・南)		
役務名	子ども発達支援総合センター清掃業務その2		
	S=1:250	図番	立-1

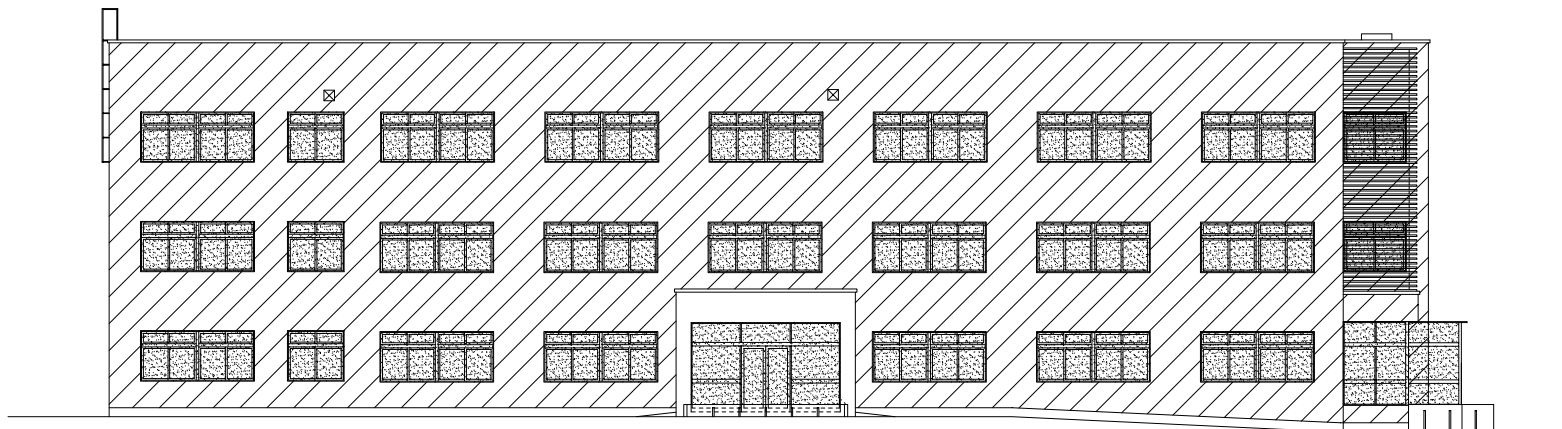


東立面図

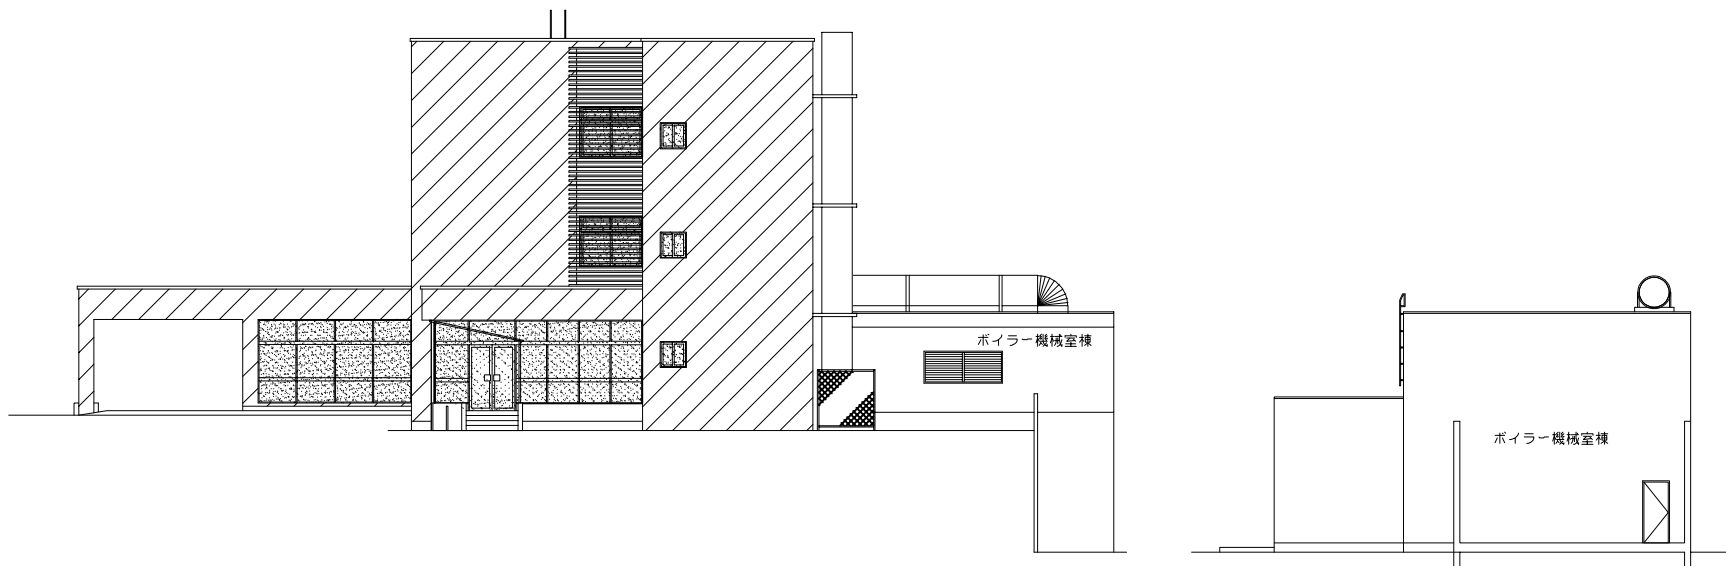


北立面図

東立面図

施設名称	札幌市子ども発達支援総合センター		
図面名	A棟(管理棟)立面図(東・北)		
役務名	子ども発達支援総合センター清掃業務その2		
	S=1:250	図番	立-2

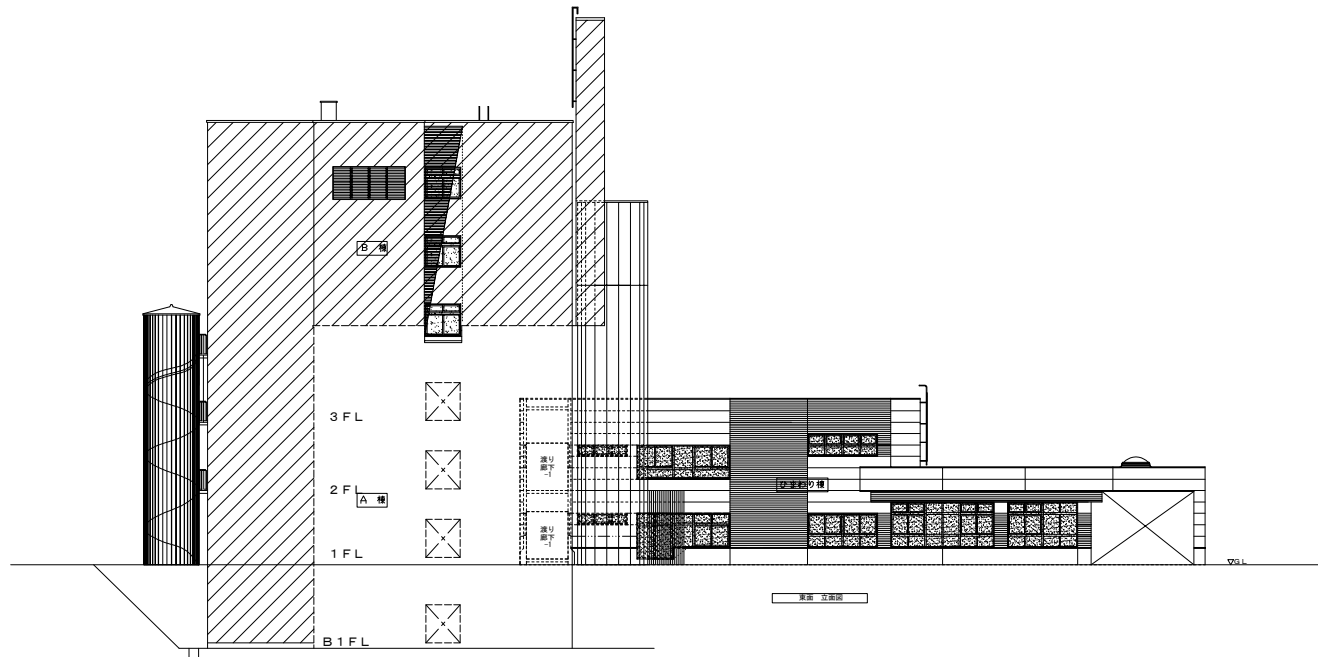


東面 立面図

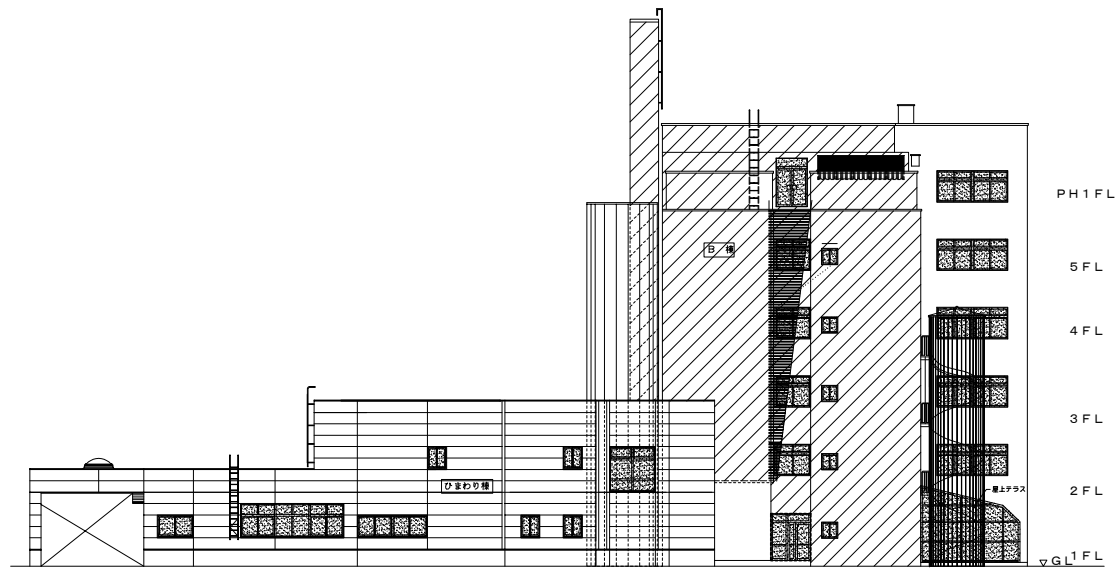


西面 立面図

施設名称	札幌市子ども発達支援総合センター		
図面名	B・ひまわり棟 立面図(東・西)		
役務名	子ども発達支援総合センター清掃業務その2		
	S=1:400	図番	立-3

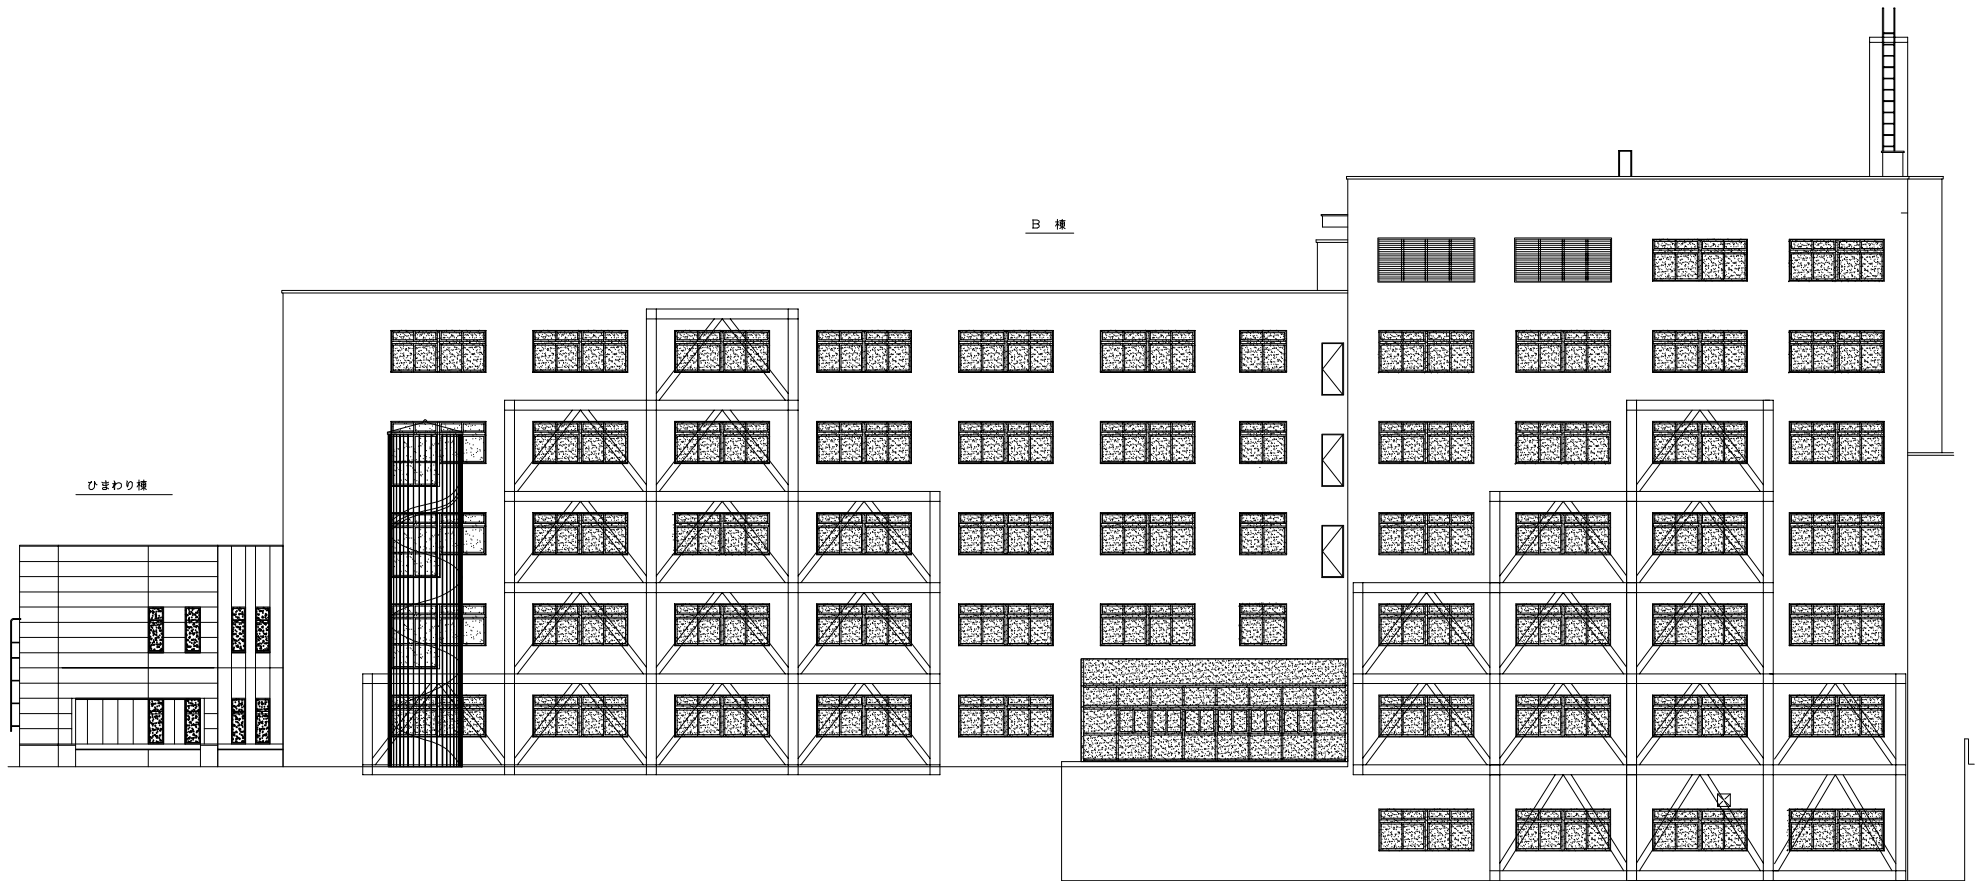

南立面図

施設名称	札幌市子ども発達支援総合センター
図面名	B・ひまわり棟 立面図(南)
役務名	子ども発達支援総合センター清掃業務その2
S=1/300	図番 - 立-4

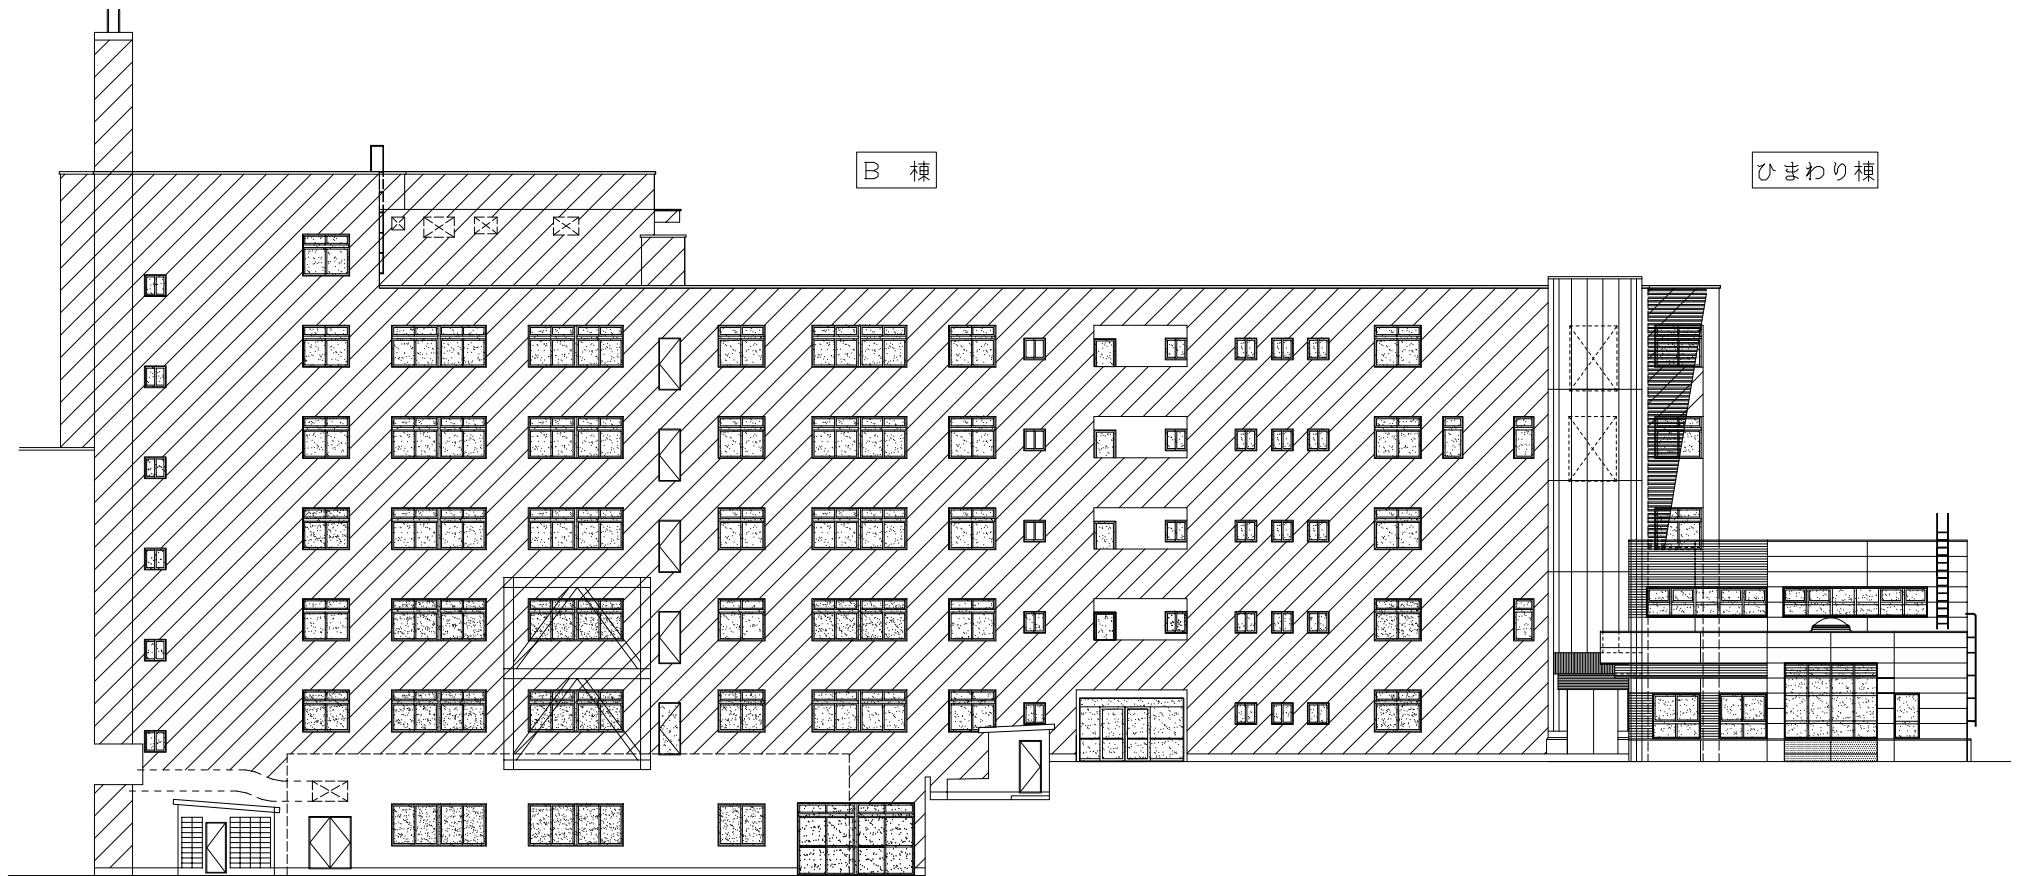


B棟


ひまわり棟

北立面図


施設名称	札幌市子ども発達支援総合センター	
図面名	B・ひまわり棟	立面図(北)
役務名	子ども発達支援総合センター清掃業務その2	
	S=1/300	図番 - 立-5

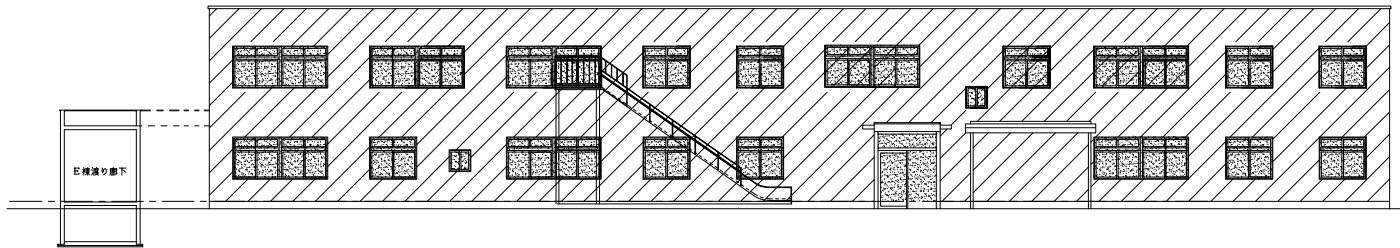


東立面図

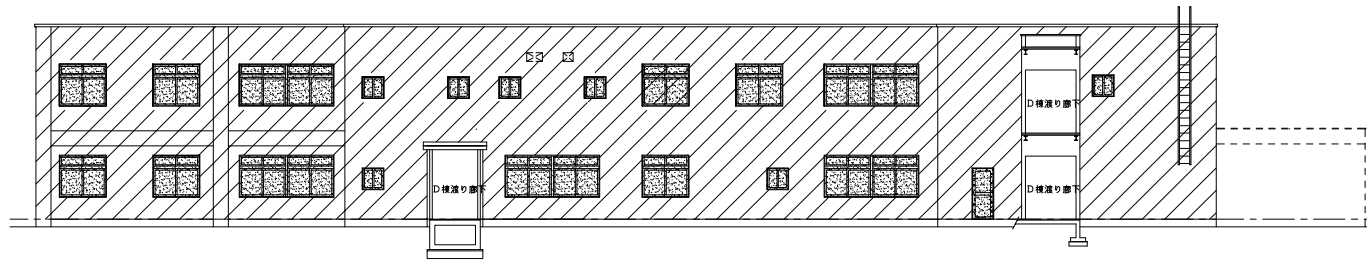

西立面図

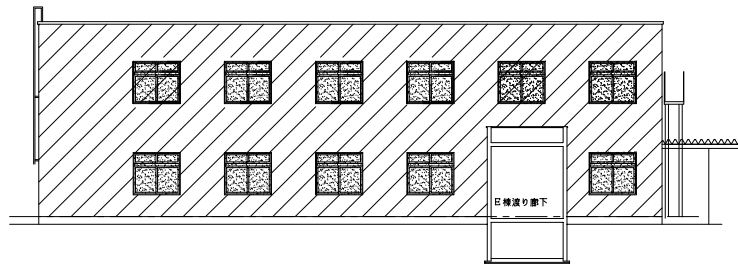

南立面図

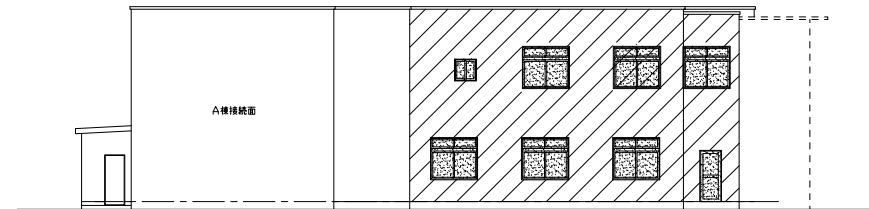


北立面図

施設名称	札幌市子ども発達支援総合センター		
図面名	C棟 立面図(東・西・南・北)		
役務名	子ども発達支援総合センター清掃業務その2		
	S=1/N	図番	-立-6

体育館


D棟

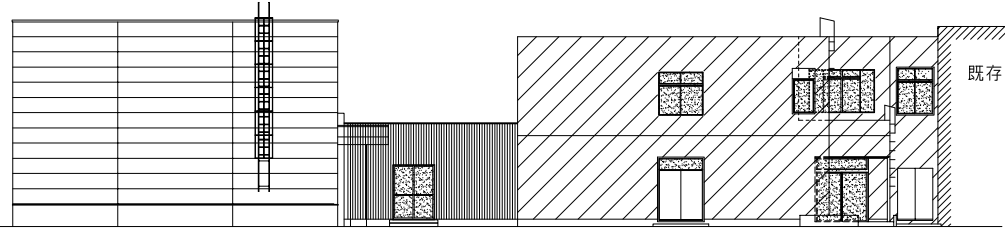

南側立面図

D棟


体育館

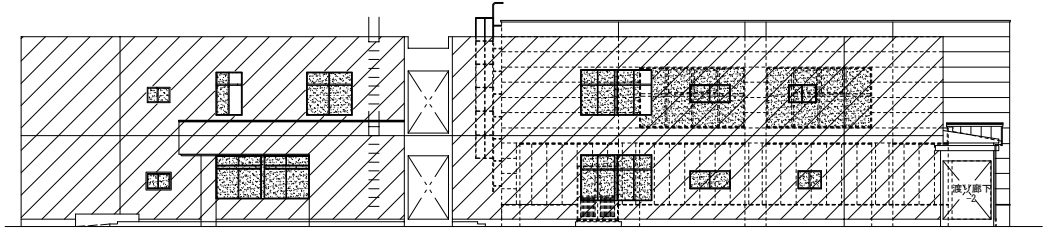

東側立面図

D棟


体育館

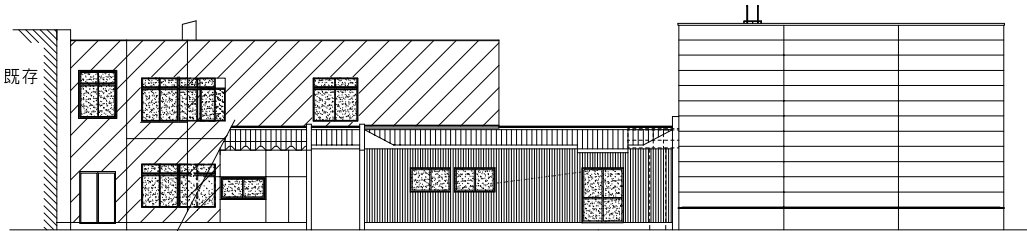

北側立面図


体育館

D棟

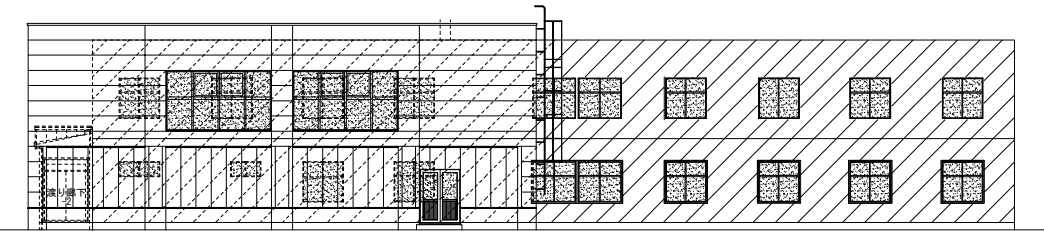


西側立面図


施設名称	札幌市子ども発達支援総合センター		
図面名	D棟・体育館	立面図(南・東・北・西)	
役務名	子ども発達支援総合センター増築第2		
	S=1/300	図番	立-7

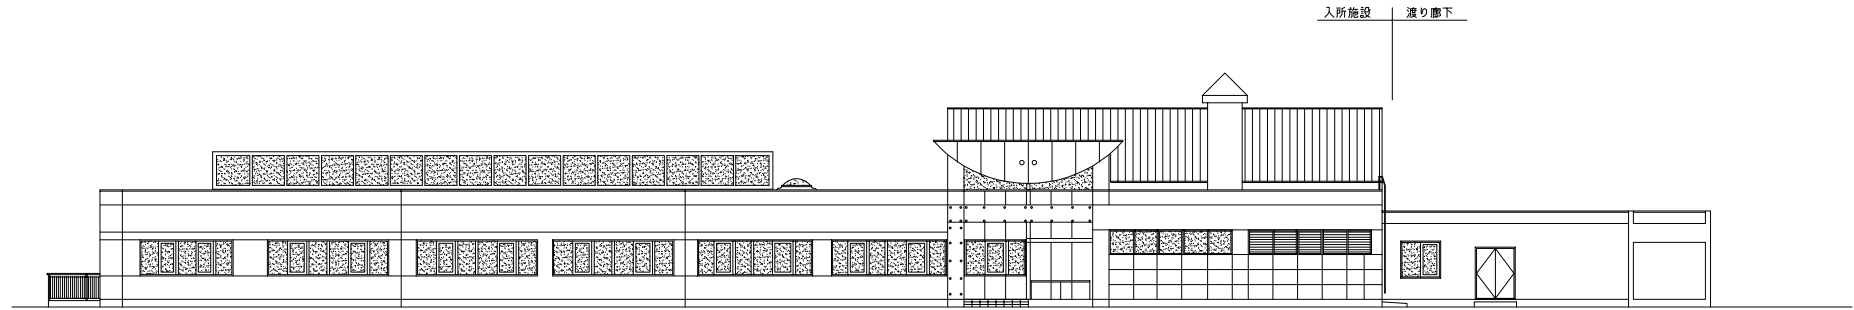


北側立面図

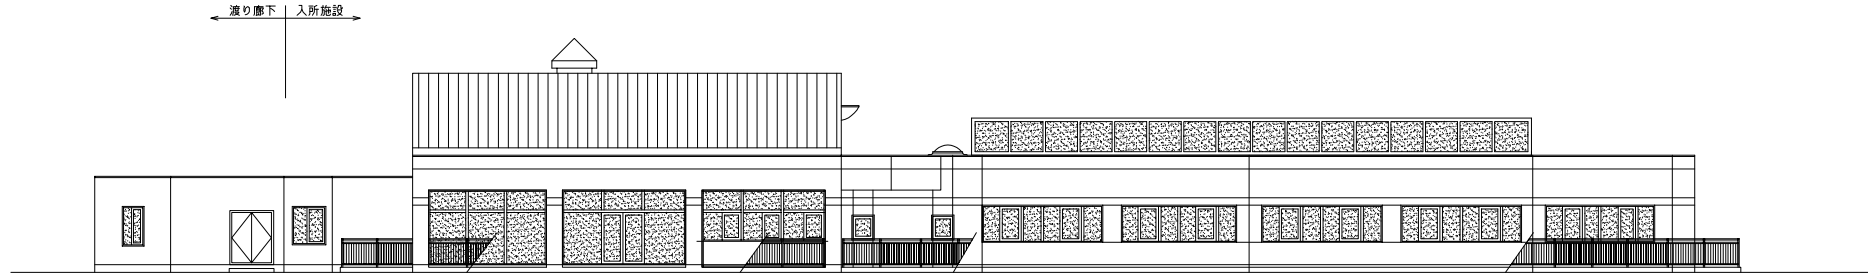

南側立面図

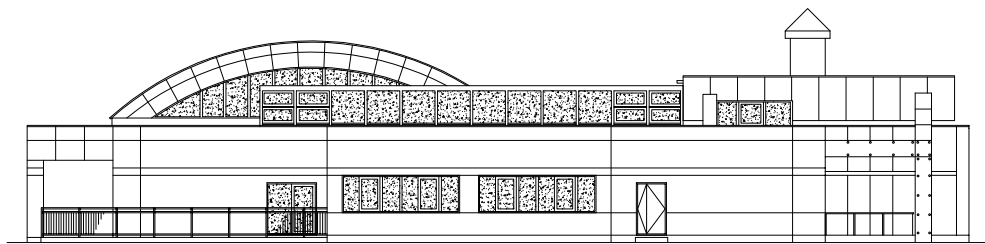

東側立面図

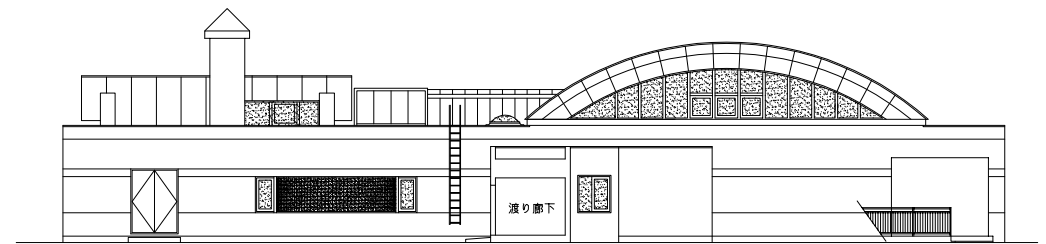

西側立面図

施設名称	札幌市子ども発達支援総合センター
図面名	E棟 立面図(北・東)
役割名	子ども発達支援総合センター清掃業務その2
	S=1/300 図番 - 立-B