

仕 様 書

- 1 業務名
札幌市子ども発達支援総合センター庭園管理業務
- 2 業務目的
センター敷地内の花壇・芝生・樹木等の保全を目的とし、花苗の植栽、草刈り、樹木剪定、冬囲い等の庭園管理を行う。
- 3 業務履行場所
札幌市豊平区平岸4条18丁目1-21
札幌市子ども発達支援総合センター
- 4 業務履行期間
令和7年4月1日から令和7年11月30日まで
- 5 業務内容
下表の庭園管理を行う。詳細は別図参照。

名 称	仕 様 及 び 場 所	数 量	回 数
花壇用花苗	一年草（マリーゴールド）	900 株	
花壇花植	正面玄関車寄せ花壇、ロータリー中央、歩道側花壇 一年草（マリーゴールド）、上記苗の内 700 株	700 株	1 回
草刈り B（平面）	グラウンド周り	1,750 m ²	3 回
草刈り D（斜面）	ボイラー室前、発電機室周り、厨房南側 ひまわり整枝園園庭西側周辺、駐車場法面	2,370 m ²	3 回
草刈り E（平面）	中庭、E棟周辺、管理棟正面、グラウンド周り かしわ学園園庭、ひまわり整枝園園庭、体育館西側	4,730 m ²	3 回
除草 B（普通）	ロータリー一部花壇 草取り、 E棟前庭植栽部インターロッキング部 草取り	120 m ²	2 回
除草 C（密生）	花壇 草取り	30 m ²	2 回
寄植刈込 A	E棟 樹木剪定 120 cm	3 m ²	1 回
寄植刈込 B	E棟 樹木剪定 120 cm < H < 200 cm	7 m ²	1 回
樹木整枝 A	樹木剪定 30 < C < 60 cm	65 本	1 回
樹木整枝 B	樹木剪定 60 < C < 90 cm	3 本	1 回
樹木整枝 D	樹木剪定 105 < C < 120 cm	1 本	1 回
樹木冬囲い 及び撤去 A	針葉樹、H=4.0m	1 組	各 1 回
〃 B	低木、H=1.2m、W=0.8m（根曲竹）	49 組	各 1 回
〃 C	低木、H=1.2m、W=0.8m（晒竹）	5 組	各 1 回
〃 E	低木、縄 2 回巻、H=0.9m、W=0.5m	200 組	各 1 回
〃 F	低木、縄 3 回巻、H=1.2m、W=0.8m	220 組	各 1 回
〃 J	低木、むしろ 2 枚、H=2 m、W=1 m	14 組	各 1 回

6 参考仕様等

- (1) 本仕様書及び別図による。
- (2) その他、札幌市公園及び街路樹総合維持管理業務仕様書に準ずる。

7 業務実施時期

業 務	実 施 時 期
花植え	業務着手後速やかに
冬囲い撤去	4 月
草刈り	5 月～10 月 ※
庭園内除草	5 月～10 月
刈り込み	5 月～10 月
寄植刈込・樹木整枝	5 月～9 月
冬囲い	11 月

※ 作業時間は平日の9時から17時までとする。ただし、かしわ学園及びひまわり整枝園の園庭は、平日の15時以降または土曜日とする。

8 提出書類

- (1) 業務着手後速やかに業務計画書を提出すること。
- (2) 期間終了ごとに業務完了届、業務報告書及び業務写真（作業開始前・作業中・作業完了後の状況写真）を提出すること。

9 契約金額の支払い

契約金額の支払いは、年3回の分割払い（第1期：4月～6月、第2期：7月～9月、第3期：10月～11月）とする。

10 環境への配慮

本市の環境マネジメントシステムに準じ、環境負荷低減に努めること。


11 その他


- (1) 各作業の日程については、委託者と事前に協議して決定すること。
- (2) 業務作業中は、センター来場者等の動向に注意し、資機材を含めた安全管理を徹底すること。
受託者の過失等により事故が発生した場合は、事故に関する一切の責任を負い、誠意を持って解決すること。
- (3) センター内の駐車車両・フェンス等構造物・樹木等に損傷を与えないよう十分注意すること。
不注意等により損傷が生じた場合は、直ちに委託者に報告の上、受託者の責任において現状復旧処理を行うこと。
- (4) 本仕様書に明記されていない事項については、双方協議の上、定める。



札幌市子ども発達支援総合センター
札幌市豊平区平岸4条18丁目

附近見取図

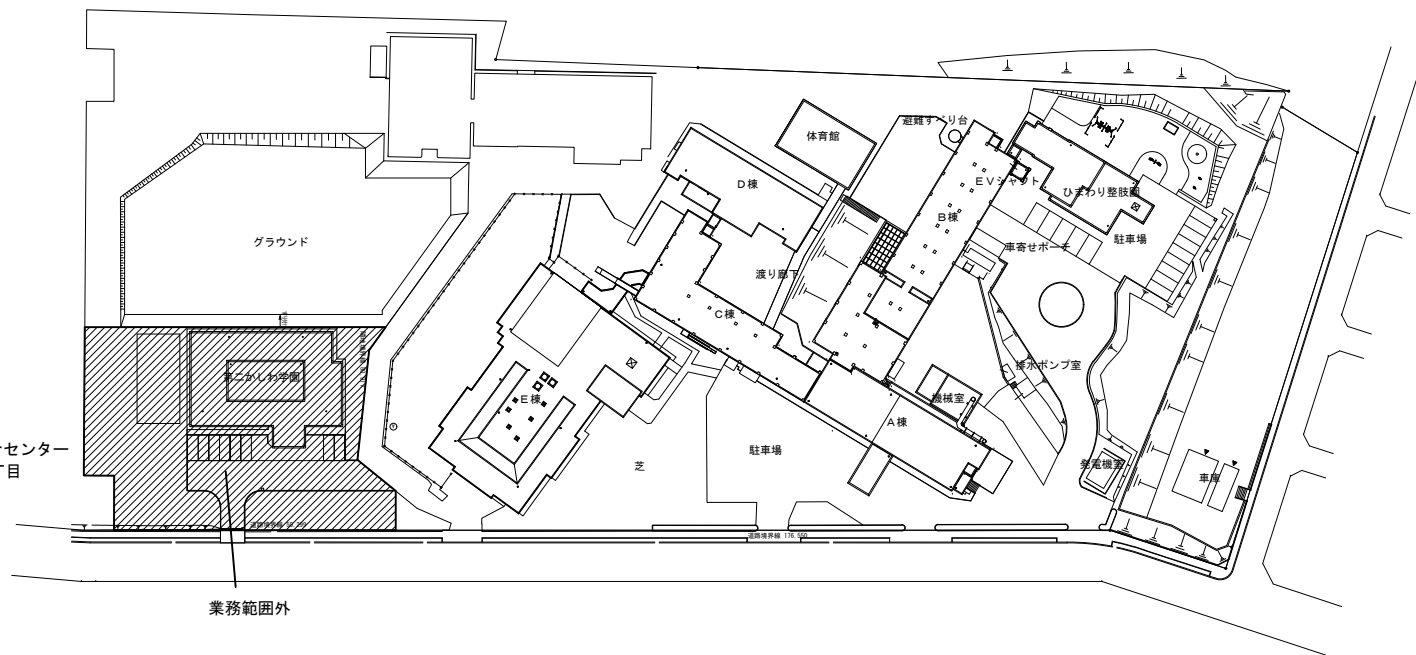


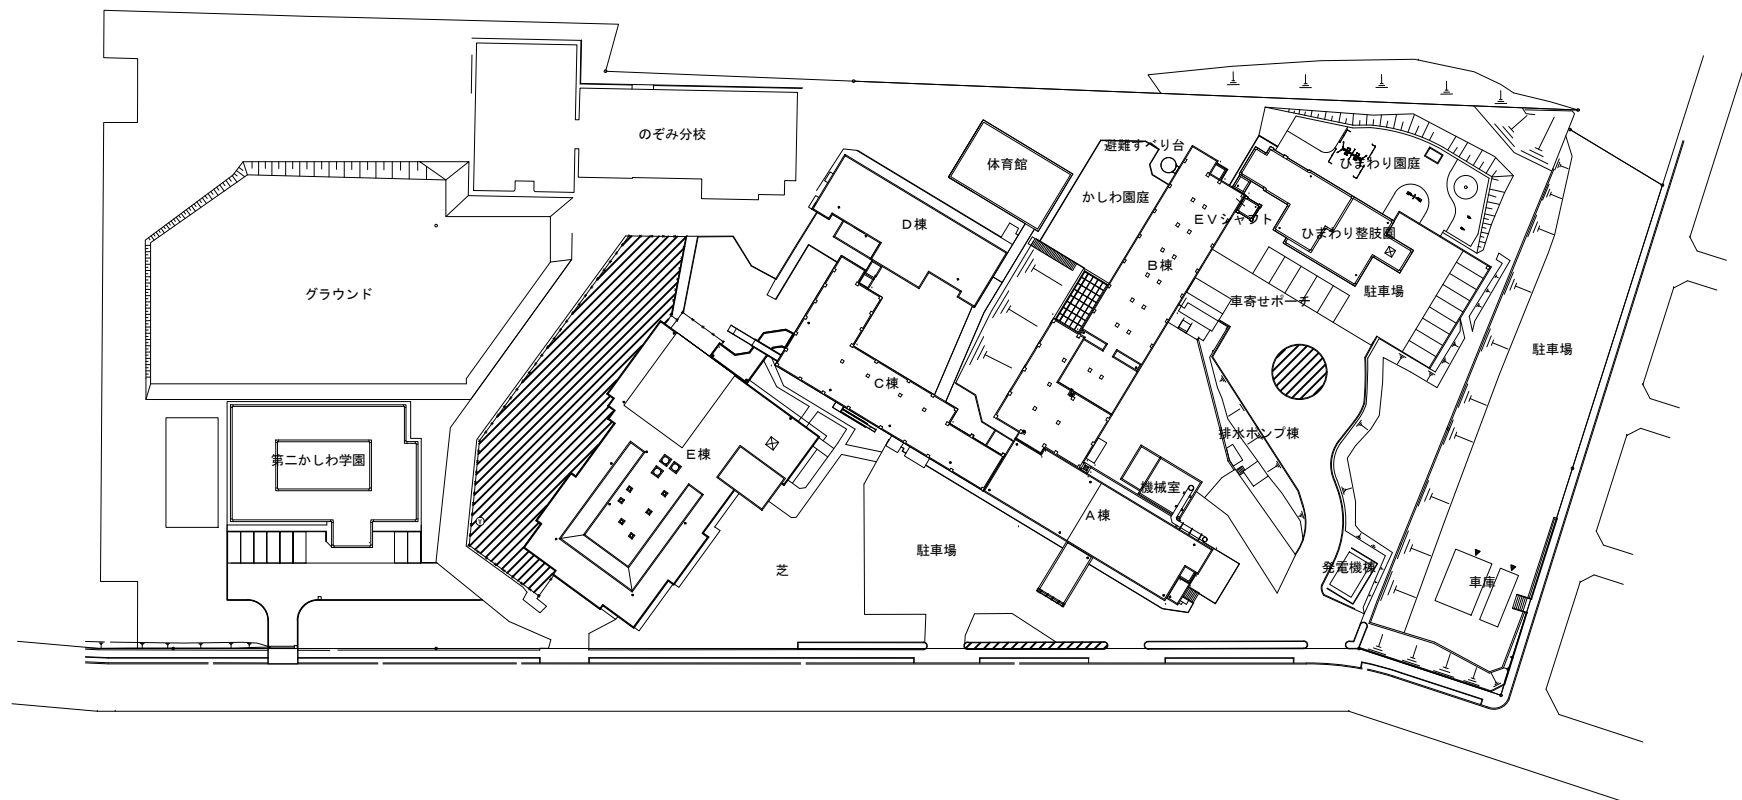


 除草B 2回/シーズン


札幌市子ども発達支援総合センター庭園管理業務

除草範囲図 図番 3 / 7

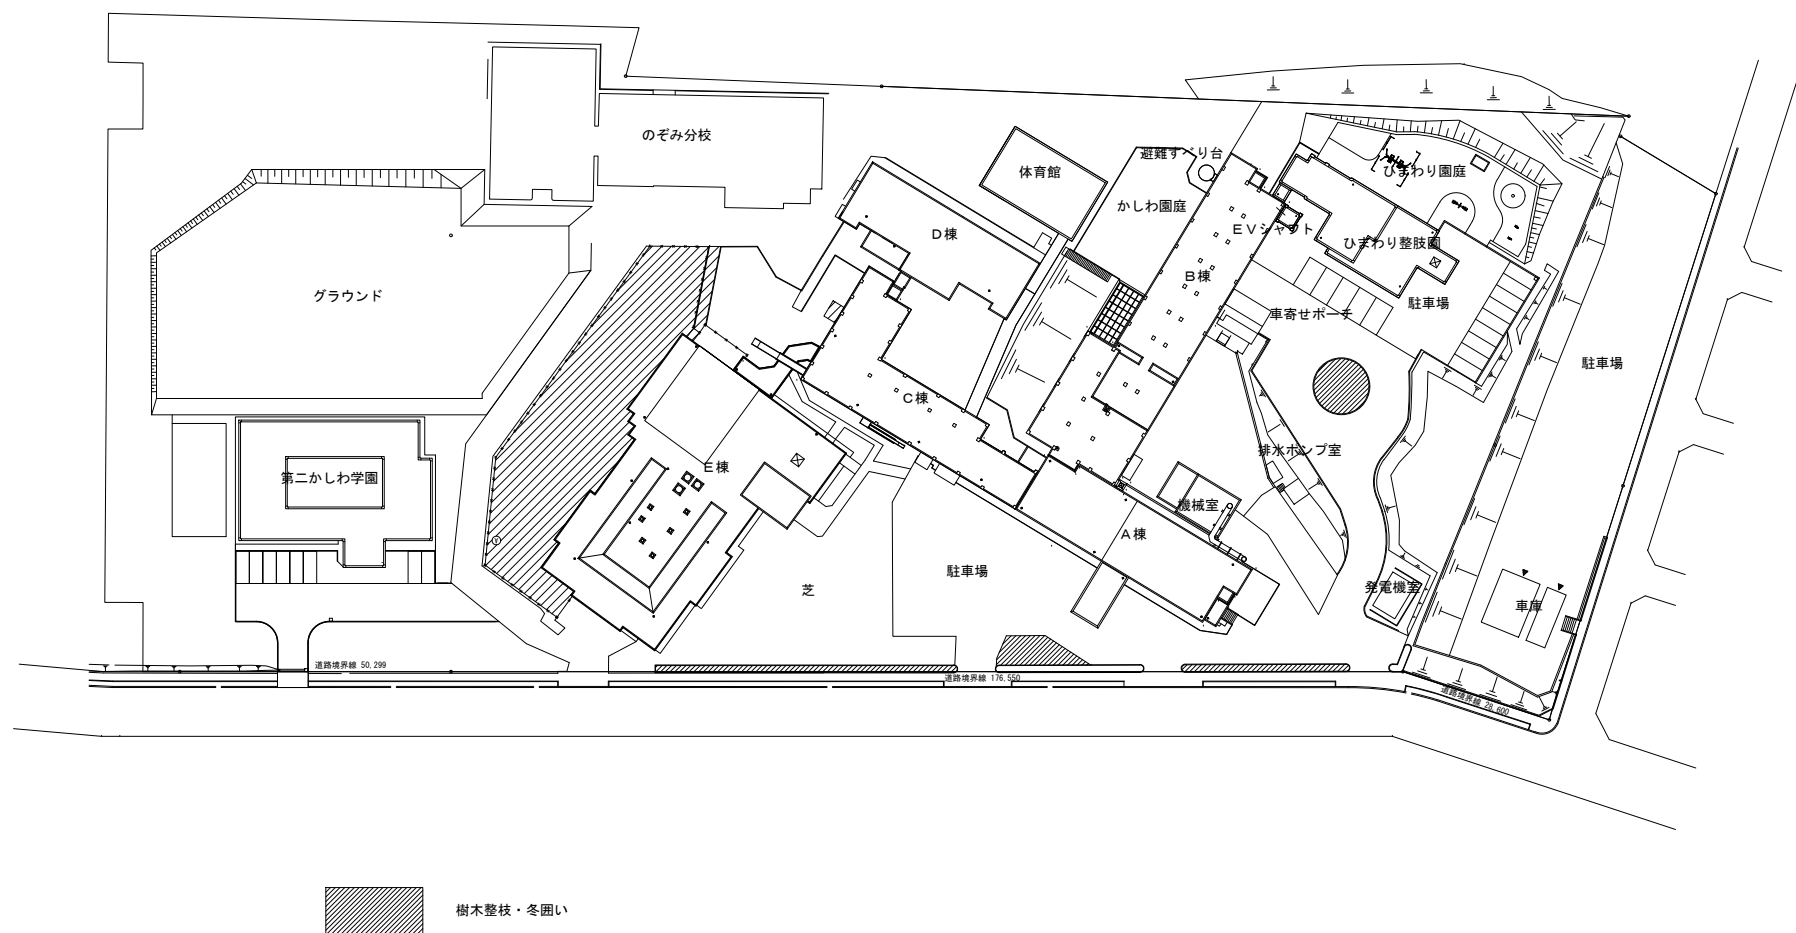

札幌市子ども発達支援総合センター庭園管理業務


樹木整枝・冬囲い範囲図 図番4/7

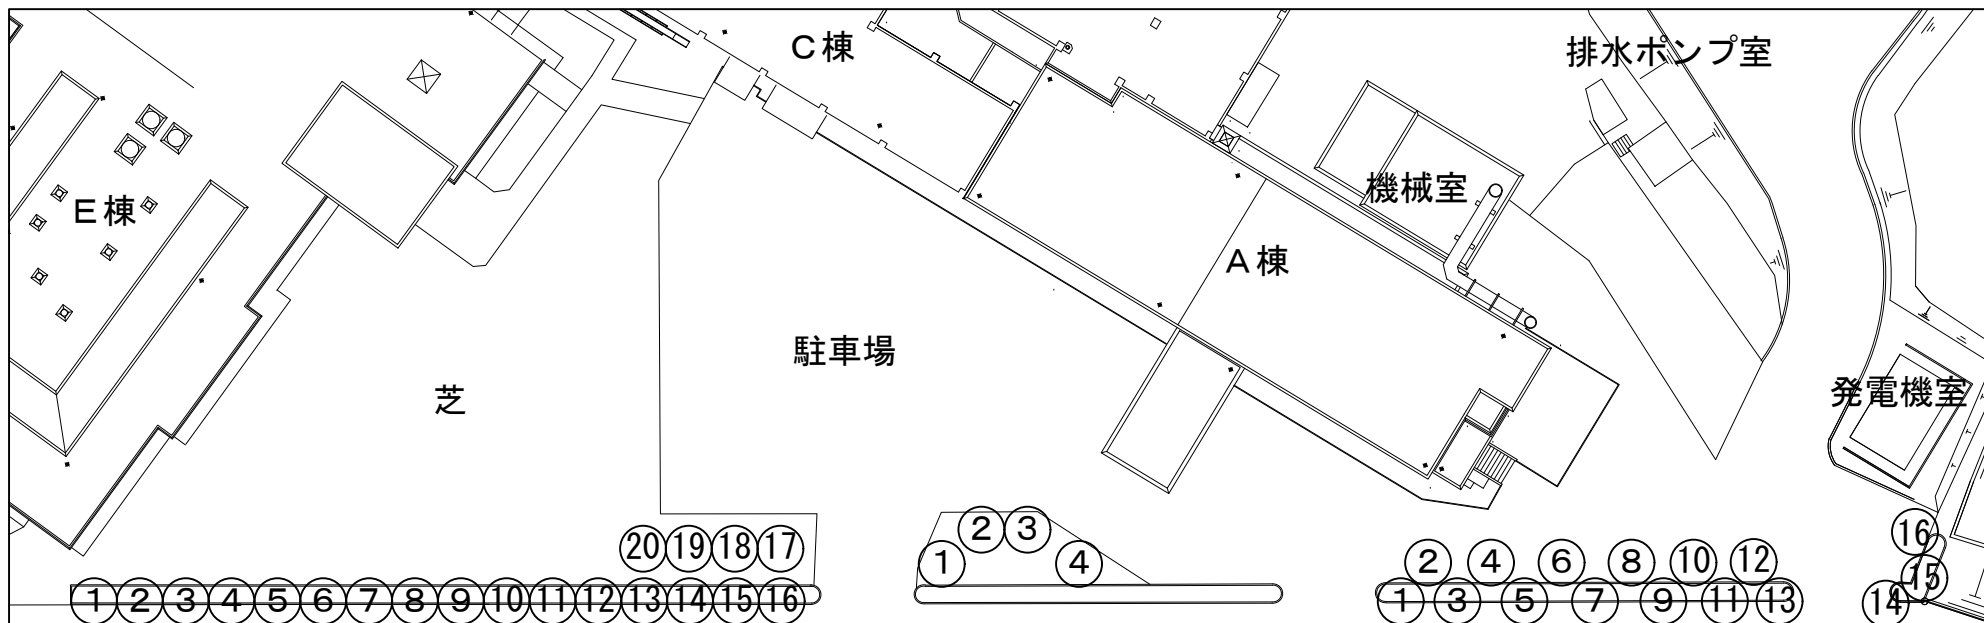

番号	樹種名	規格・幹周
1	オンコ	H=190
2	オンコ	H=190
3	ヒメリンゴ	H=120
4	ヒメリンゴ	H=160
5	ヒメリンゴ	H=210
6	ヒメリンゴ	H=210
7	ヒメリンゴ	H=210
8	ヒメリンゴ	H=210
9	オンコ	H=120
10	オンコ	H=90
11	オンコ	H=140
12	オンコ	H=110
13	オンコ	H=140
14	オンコ	H=90
15	オンコ	H=120
16	オンコ	H=150
17	ヨドガワツツジ	H=190
18	オンコ	C=110
19	オンコ	C=61
20	ヤマツツジ	H=150

番号	樹種名	規格・幹周
1	ヤマツツジ	H=110
2	ヤマモミジ	C=32
3	オンコ	C=38
4	レンゲツツジ	H=120


番号	樹種名	規格・幹周
1	オンコ	H=210
2	オンコ	H=190
3	オンコ	H=160
4	オンコ	H=100
5	オンコ	H=160
6	オンコ	H=130
7	オンコ	H=110
8	オンコ	H=100
9	オンコ	H=200
10	オンコ	H=110
11	オンコ	H=110
12	オンコ	H=90
13	オンコ	H=50
14	オンコ	C=61
15	オンコ	C=65
16	オンコ	C=38

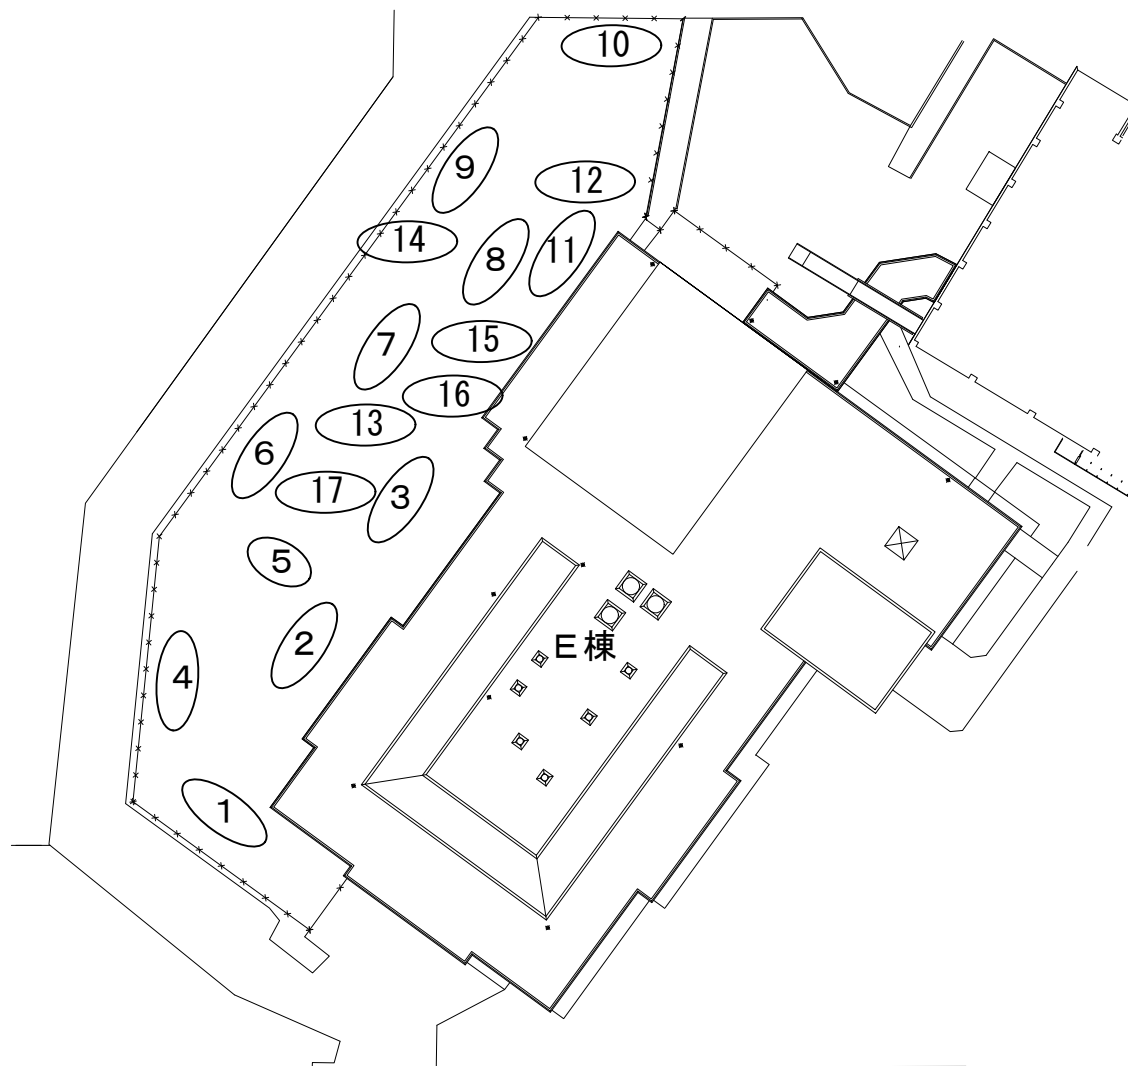

番号	樹種名	規格・幹周
1	ガクアジサイ	H=80
2	ガクアジサイ	H=80
3	ガクアジサイ	H=80
4	モンタナマツ	H=150
5	モンタナマツ	H=150
6	モンタナマツ	H=150
7	モンタナマツ	H=150
8	モンタナマツ	H=150
9	モンタナマツ	H=150
10	ニシギキ	H=150
11	アジサイ	H=100
12	アジサイ	H=100
13	ヤマツツシ	H=100
14	ヤマツツシ	H=100
15	ヤマツツシ	H=100
16	ヤマツツシ	H=100
17	ヤマツツシ	H=100

札幌市子ども発達支援総合センター庭園管理業務

樹木整枝・冬囲い詳細図（E棟） 図番6/7

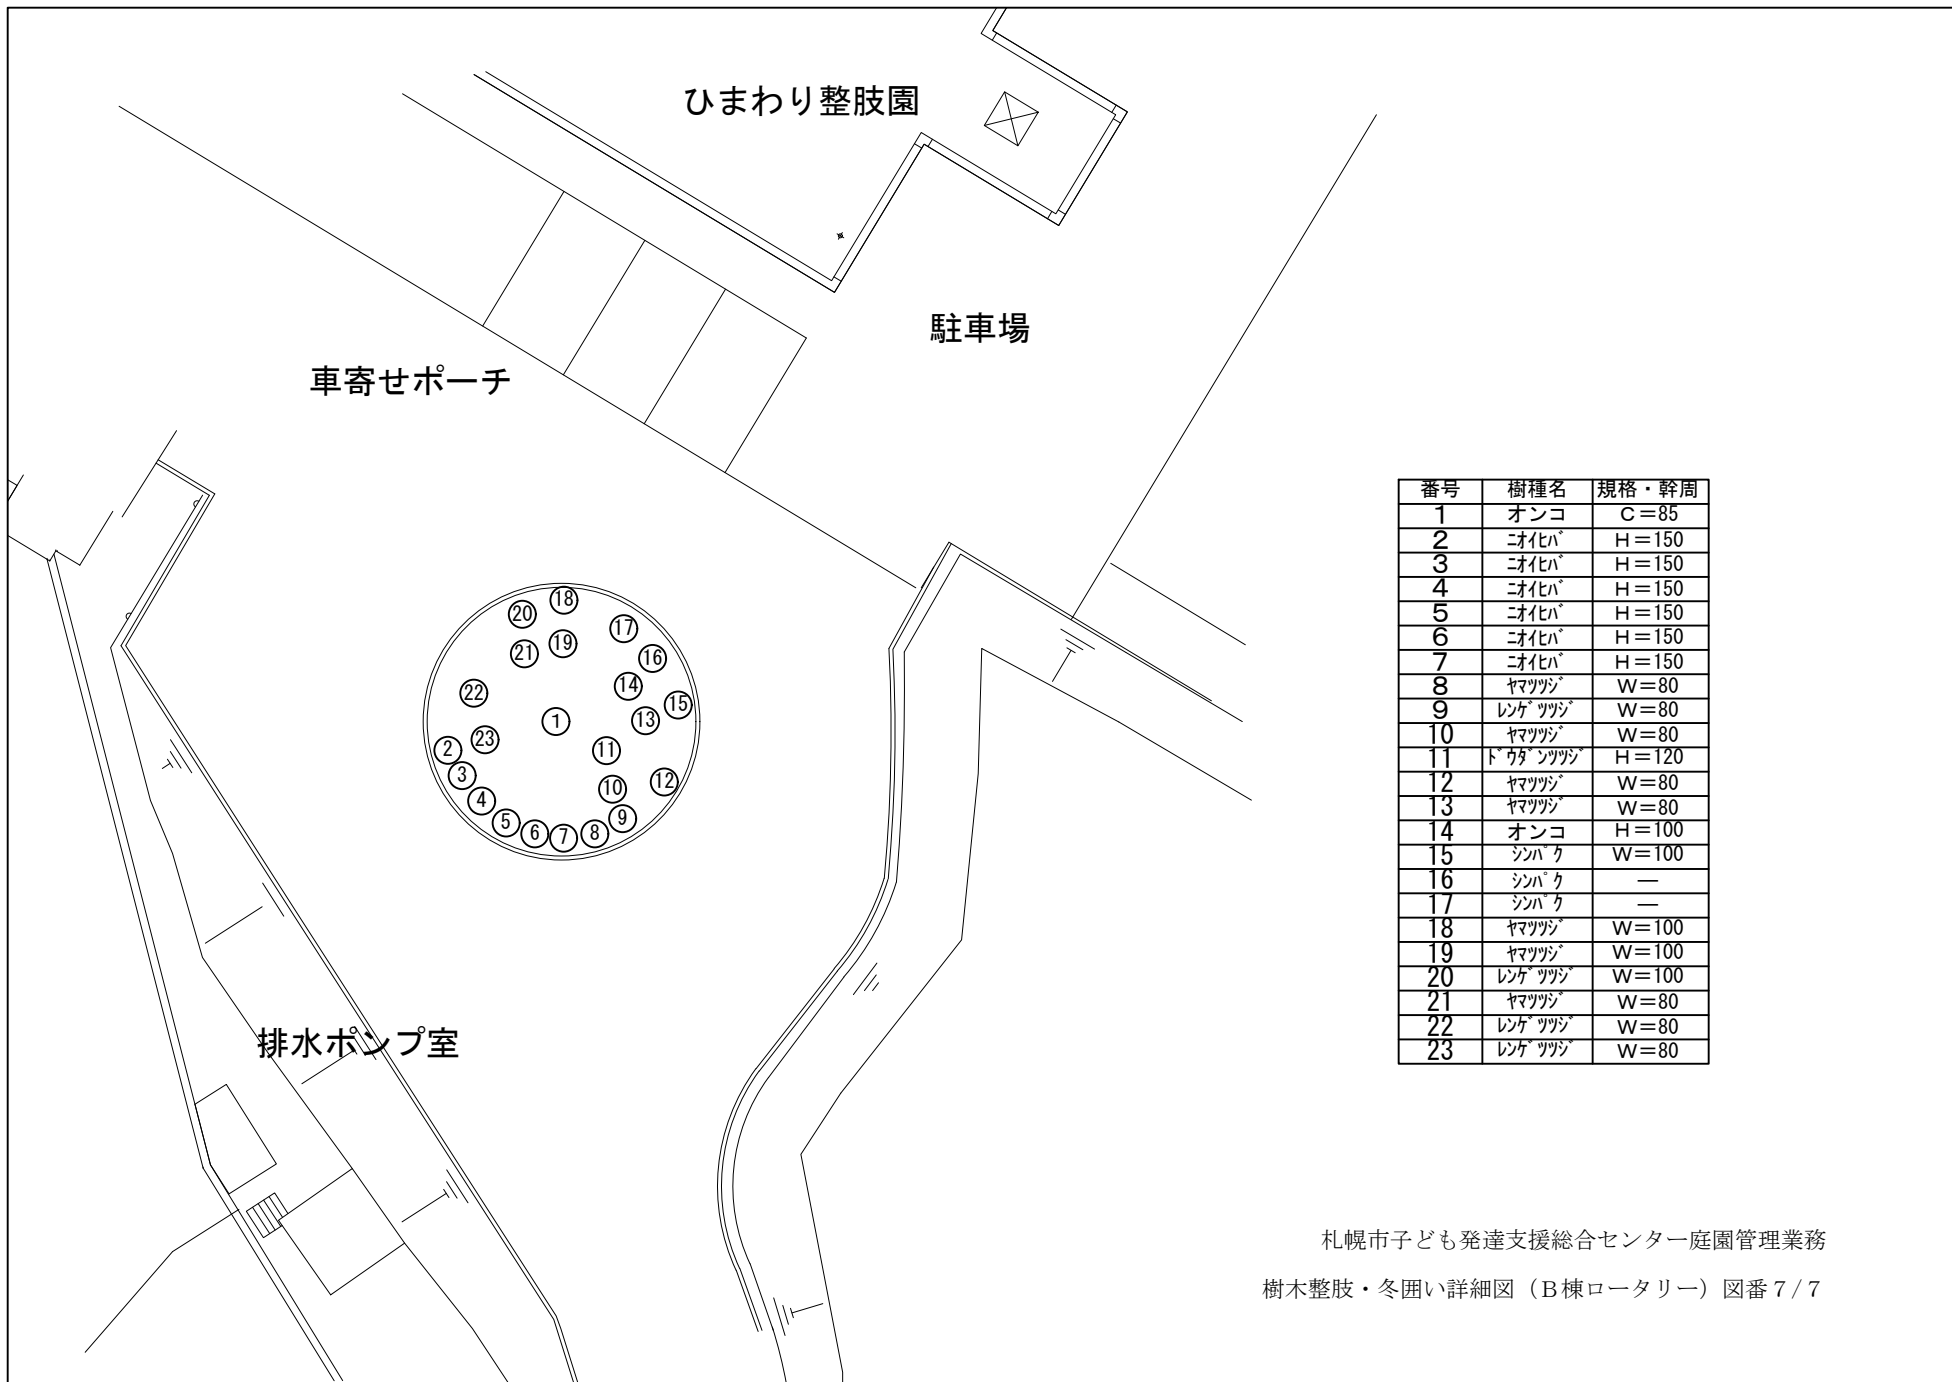

番号	樹種名	規格・幹周
1	オンコ	C=85
2	ニオイハ	H=150
3	ニオイハ	H=150
4	ニオイハ	H=150
5	ニオイハ	H=150
6	ニオイハ	H=150
7	ニオイハ	H=150
8	ヤマツツジ	W=80
9	レンゲ ツツジ	W=80
10	ヤマツツジ	W=80
11	ドウダ ツツジ	H=120
12	ヤマツツジ	W=80
13	ヤマツツジ	W=80
14	オンコ	H=100
15	シンハ ク	W=100
16	シンハ ク	—
17	シンハ ク	—
18	ヤマツツジ	W=100
19	ヤマツツジ	W=100
20	レンゲ ツツジ	W=100
21	ヤマツツジ	W=80
22	レンゲ ツツジ	W=80
23	レンゲ ツツジ	W=80

札幌市子ども発達支援総合センター庭園管理業務
樹木整枝・冬囲い詳細図（B棟ロータリー）図番7/7