



里塚斎場庭園等管理業務

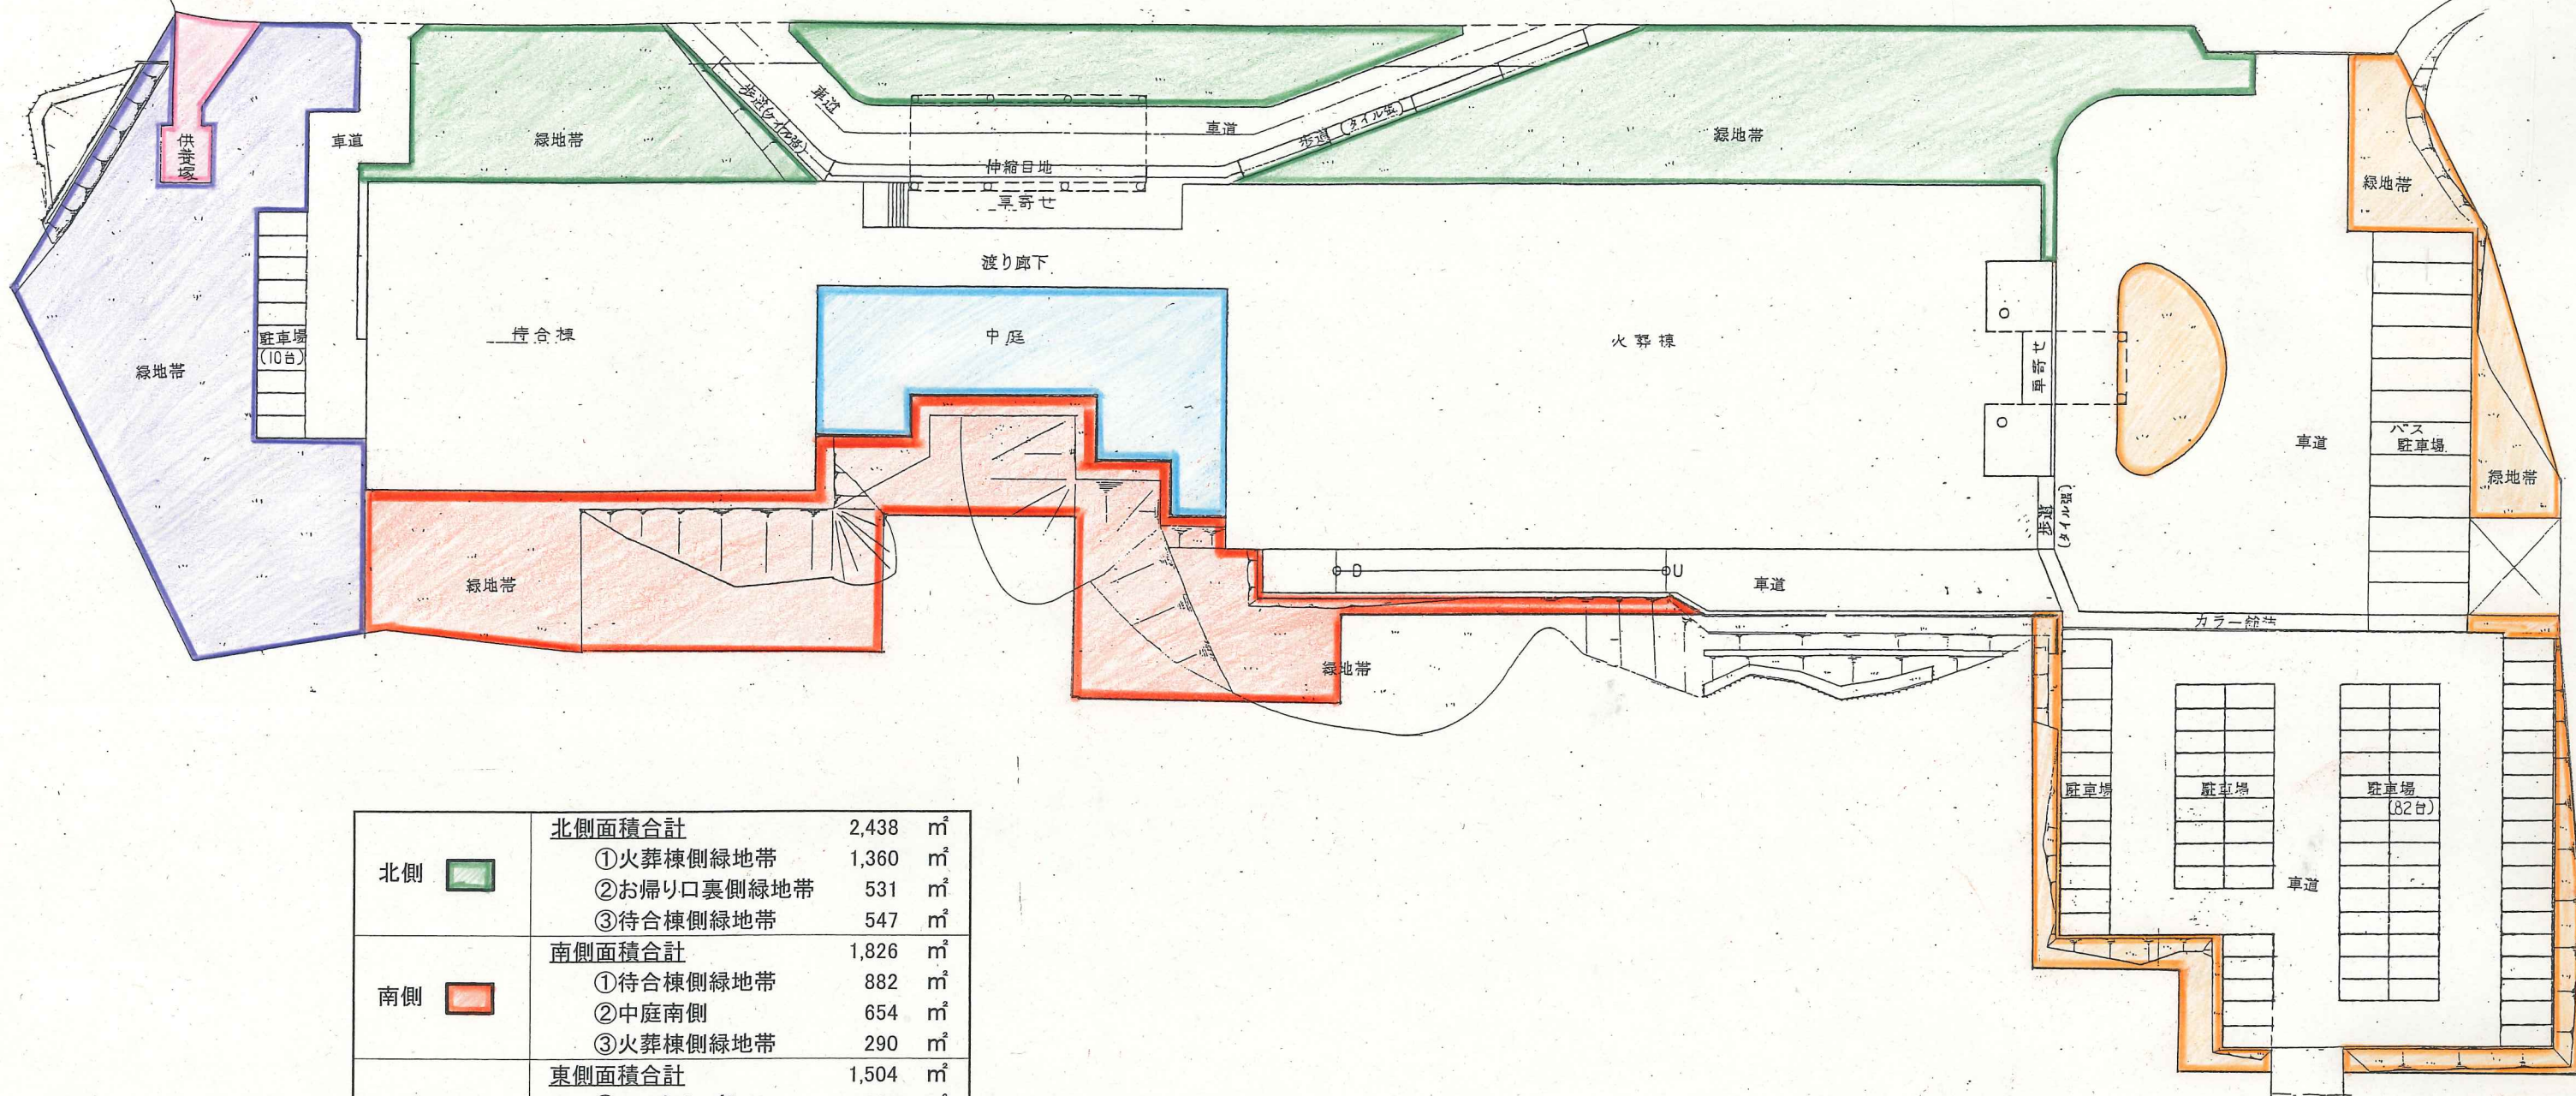

北側		北側面積合計	2,438	m ²
		①火葬棟側緑地帯	1,360	m ²
		②お帰り口裏側緑地帯	531	m ²
		③待合棟側緑地帯	547	m ²
南側		南側面積合計	1,826	m ²
		①待合棟側緑地帯	882	m ²
		②中庭南側	654	m ²
		③火葬棟側緑地帯	290	m ²
東側		東側面積合計	1,504	m ²
		①口一タリ一部	226	m ²
		②駐車場東側緑地帯	864	m ²
		③お客様駐車場外周部	414	m ²
西側		西側面積合計	1,708	m ²
		①緑地帯	1,708	m ²
中庭		中庭面積合計	723	m ²
		①張芝部	260	m ²
		②張芝部以外	463	m ²
供養塚		供養塚面積合計	111	m ²
		①石碑部	40	m ²
		②通路部	71	m ²

里塚斎場庭園等管理業務

東側供養塚

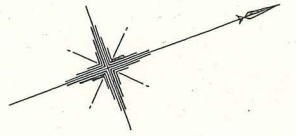

東側 供養塚		供養塚面積合計	1,180 m ²
		①石碑部	3 m ²
		②通路部	36 m ²
		③張芝部	1,141 m ²

