



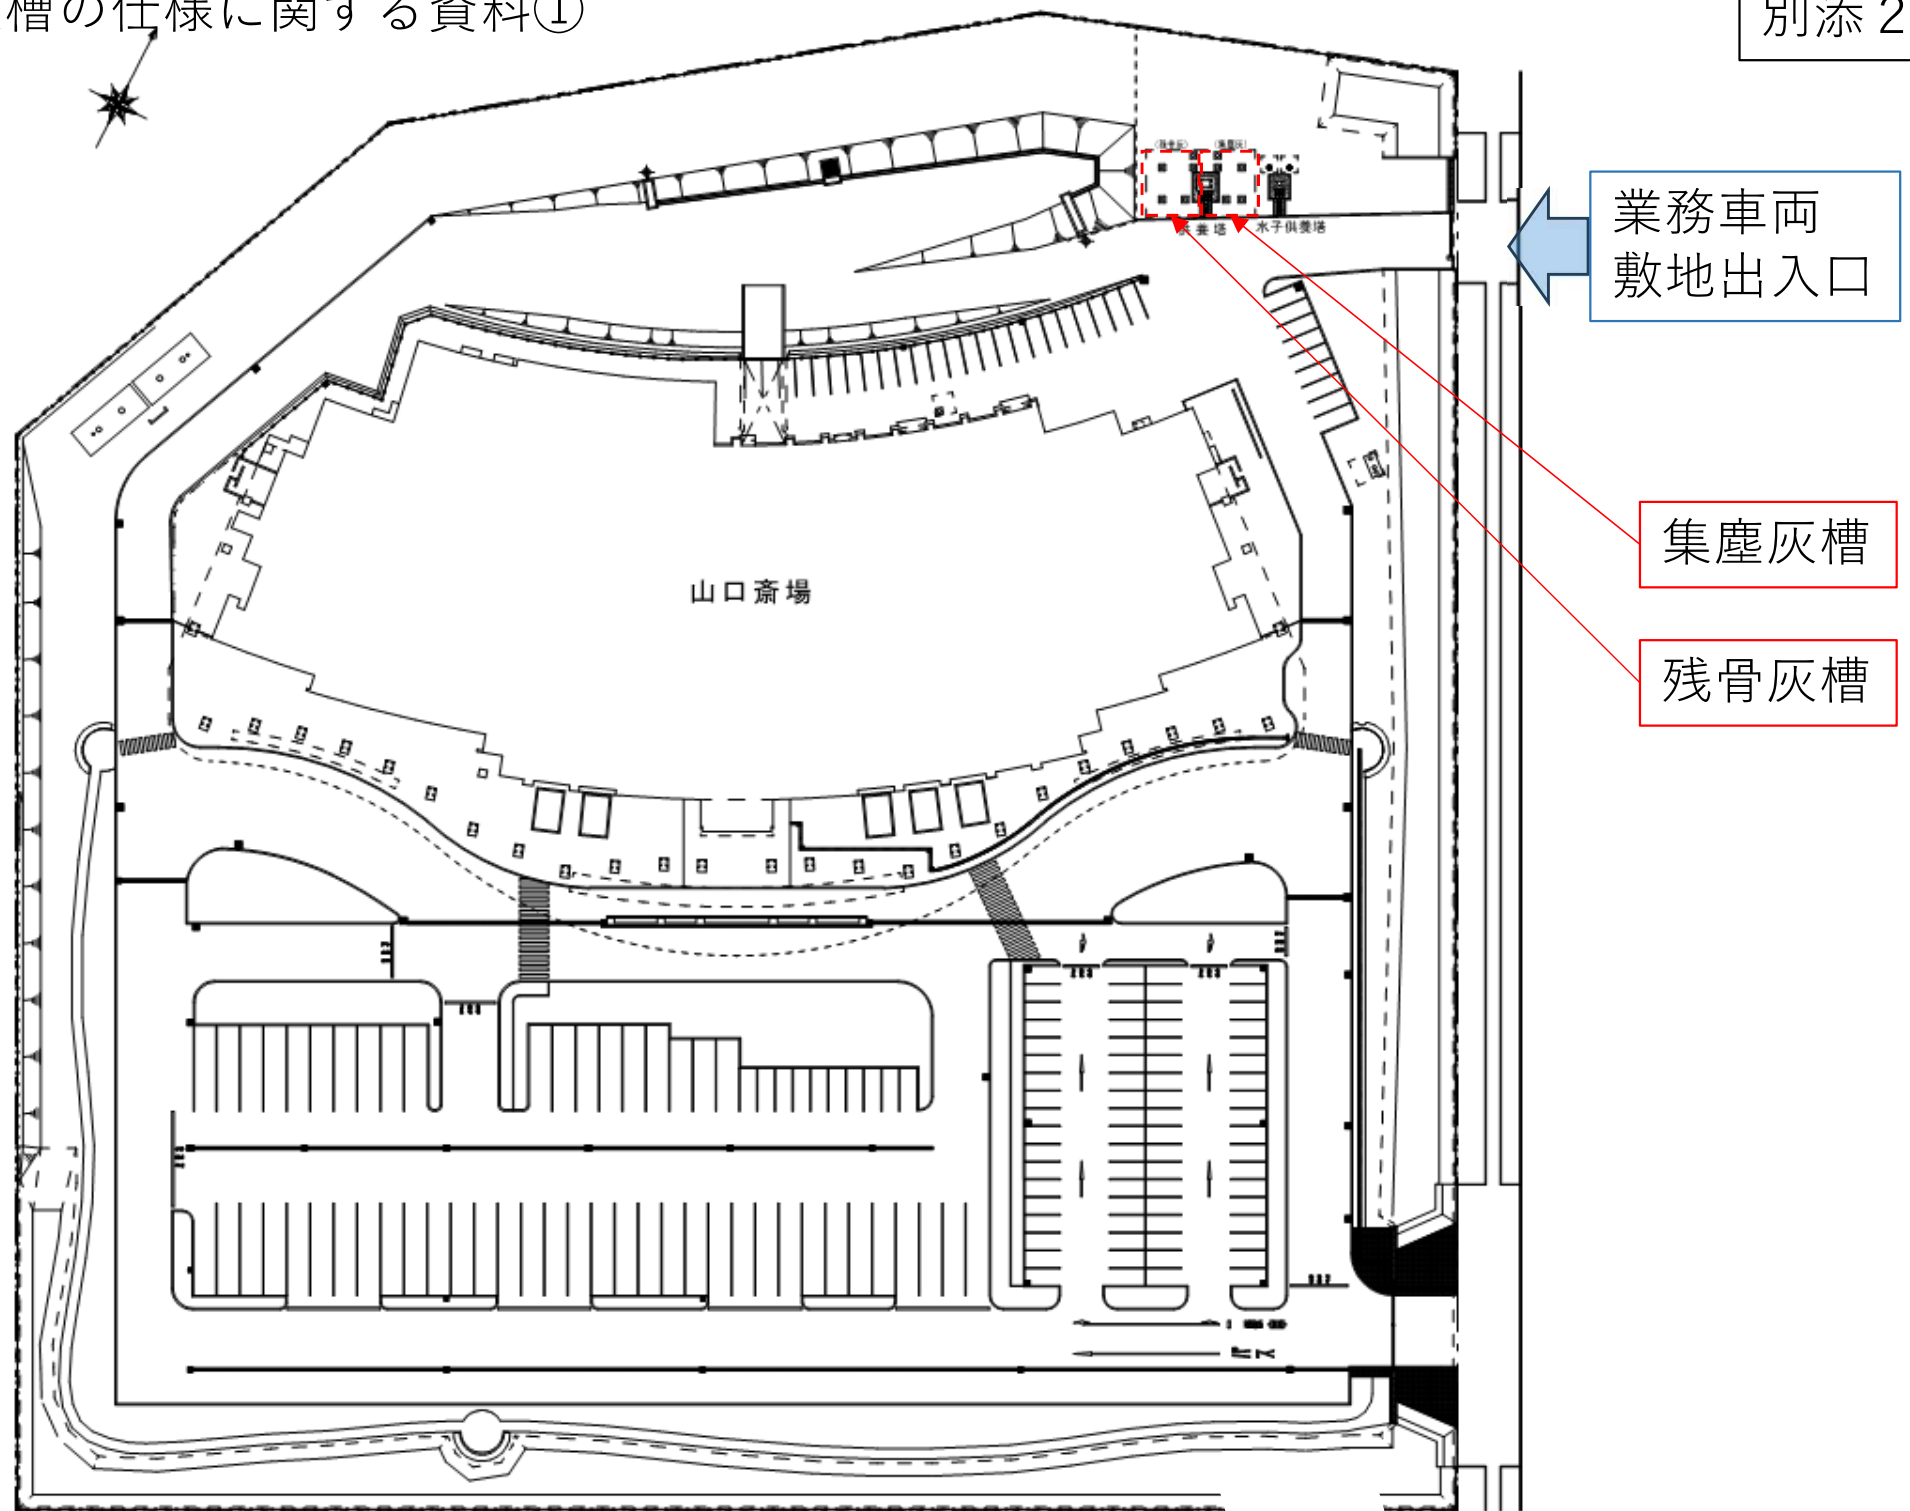


残骨灰を回収及び返却後の残骨灰を埋蔵する残骨灰槽

集塵灰を回収する集塵灰槽


水子供養塔

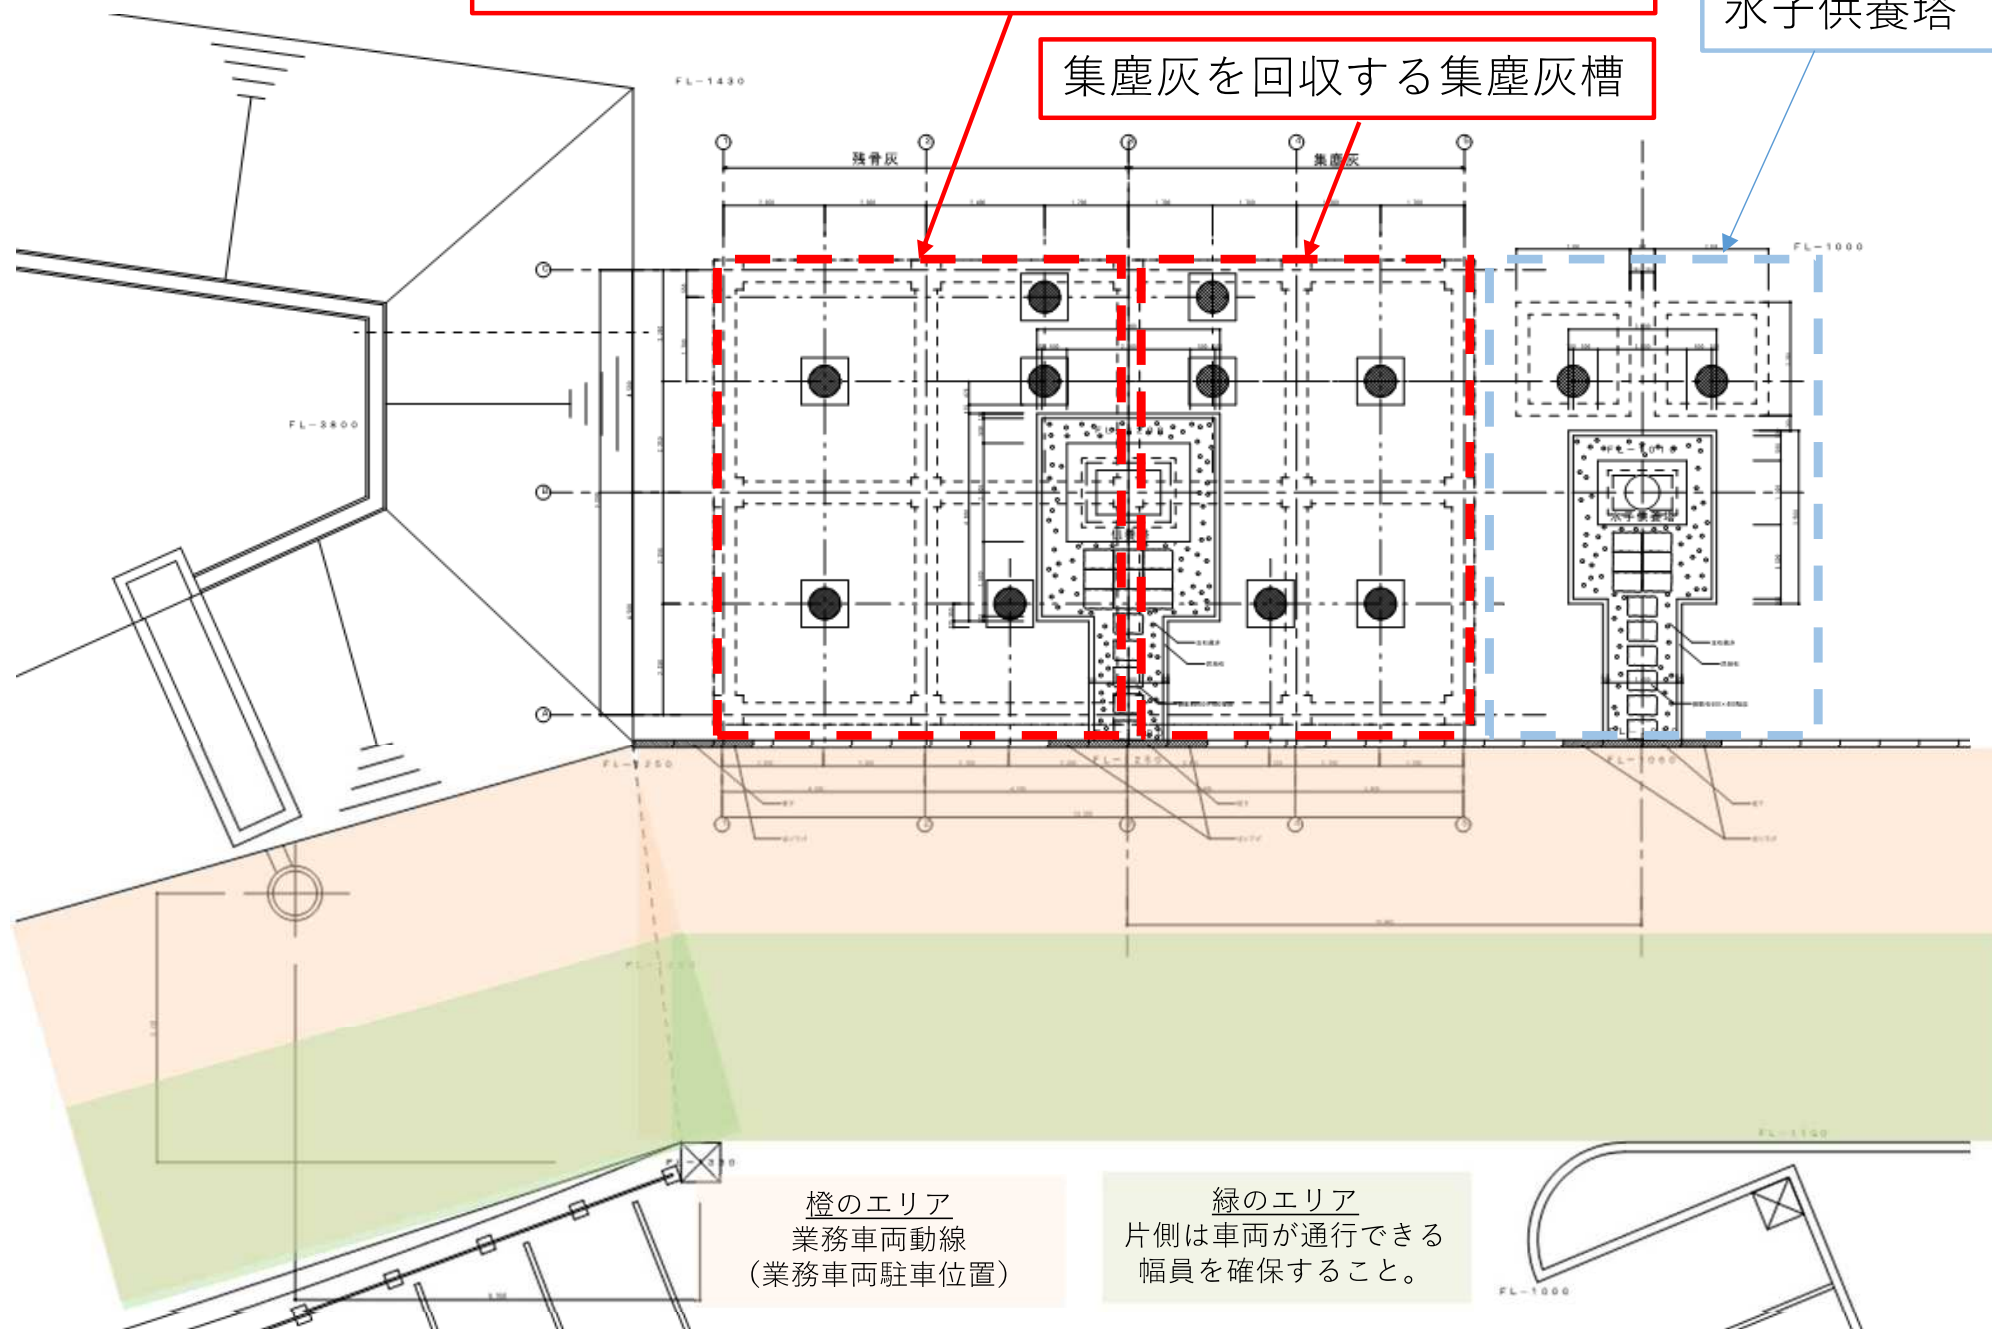

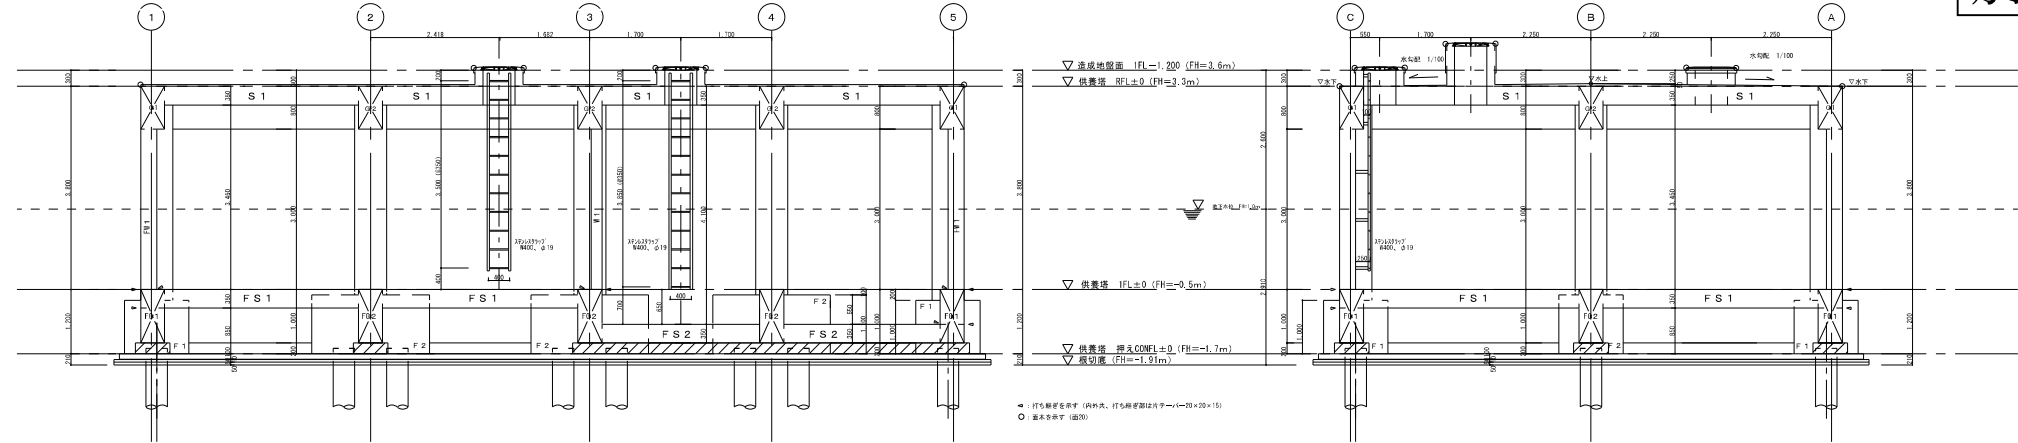


X方向断面図 1 : 5 0

Y方向断面図 1 : 5 0

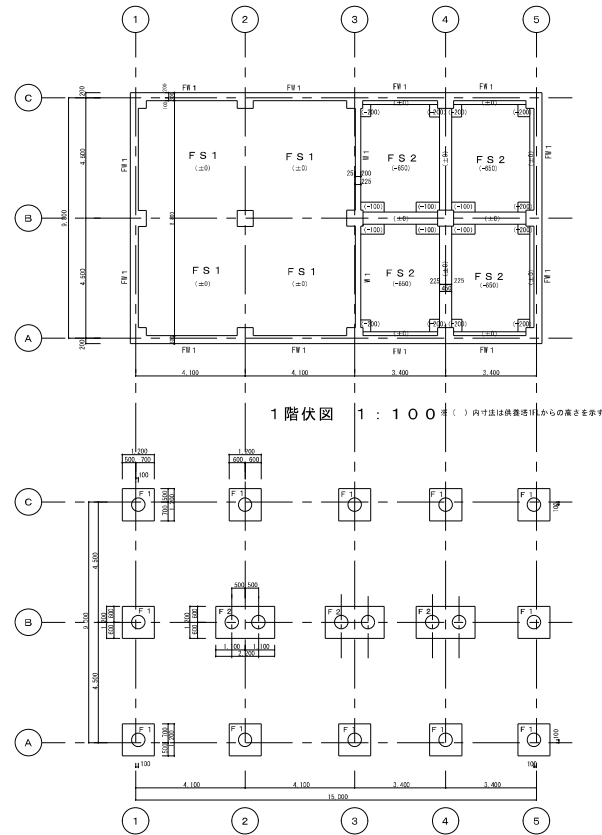


杭伏図 1 : 1 0 0 杭天端 (押えCONFL±100、FH=-1.6m)

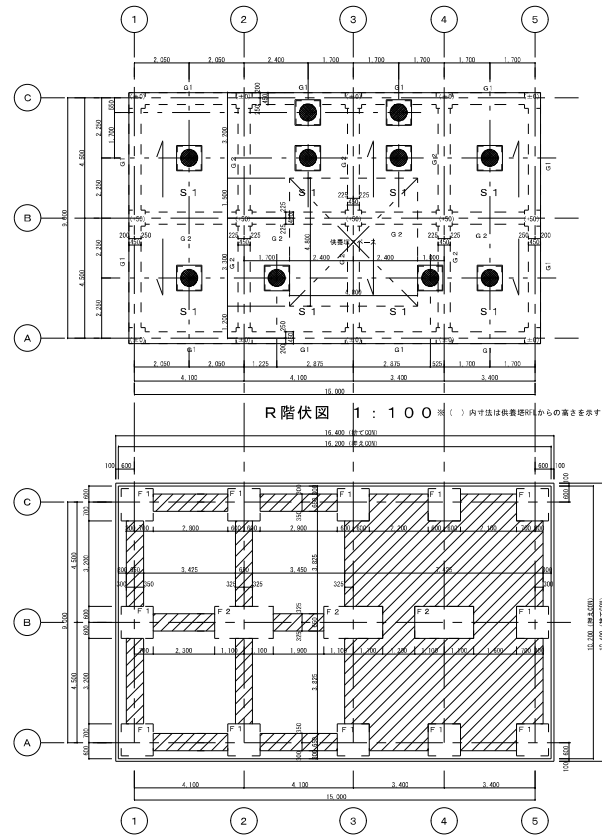


押えCON伏図 1 : 1 0 0

斜線 残灰塔 押えCONFL±100を示す

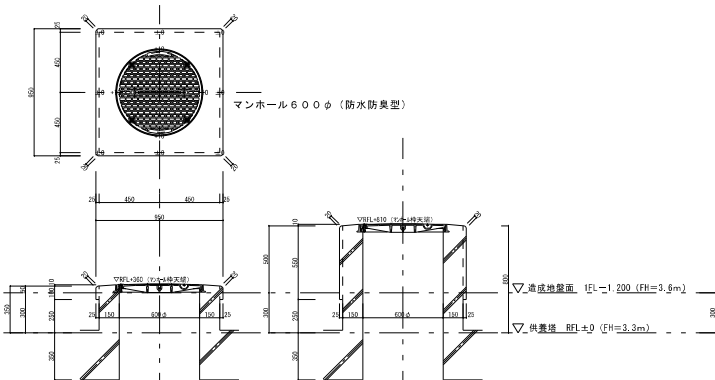

マンホール詳細図 1 : 2 0

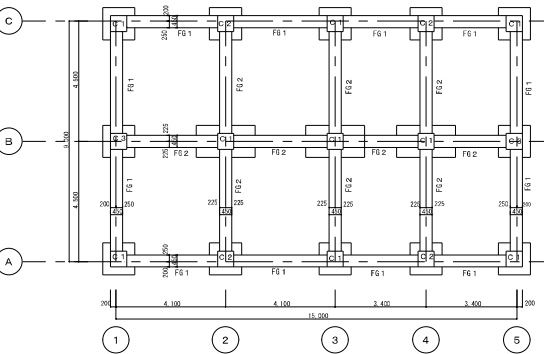

基礎伏図 1 : 1 0 0

別添 2

X 方向断面図 1 : 5 0


Y 方向断面图 1 : 50

1 階伏図 | 1 : 1 0 0 | () 内寸法は供養塔IIからの高さを示す

杭伏图 1 : 100 杭天端 (拌灰 CONFL+100, FH=-1.6m)

R 階伏図 1 : 1 0 0 ※ () 内寸法は鉄巻塔脚からの高さを示す

押えCON伏図 1:100

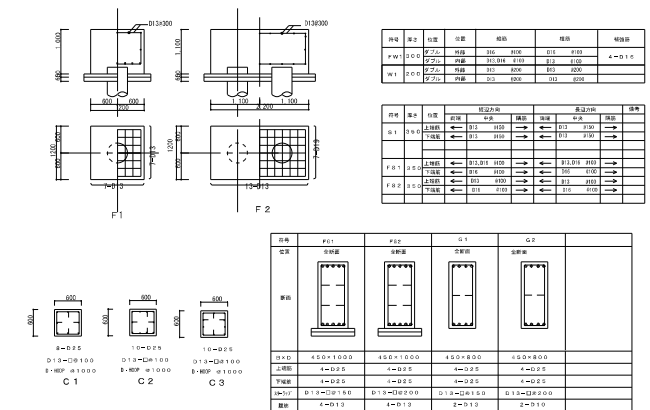

基礎伏図 1 : 1 0 0



残骨灰の収集袋



集塵灰の収集袋

残骨灰の態様について

- ・ 処理対象は人体残骨灰である。
- ・ 基本的に、御遺骨は全て御遺族にお引取りいただいている。
- ・ 収骨後、人工関節等の大きな金属類は、職員が磁石、塵取り等で取り除いている。
- ・ 形として残っているものについても、可能な範囲で職員が目視で確認の上取り除いてる。
- ・ 残骨灰は残骨灰槽に保管されている。

集塵灰の態様について

- ・ 集塵装置（バグフィルター）で除去された灰である。
- ・ 集塵灰は集塵灰層に保管されている。