



# ④西2丁目地下自転車等駐車場 - 地下1階

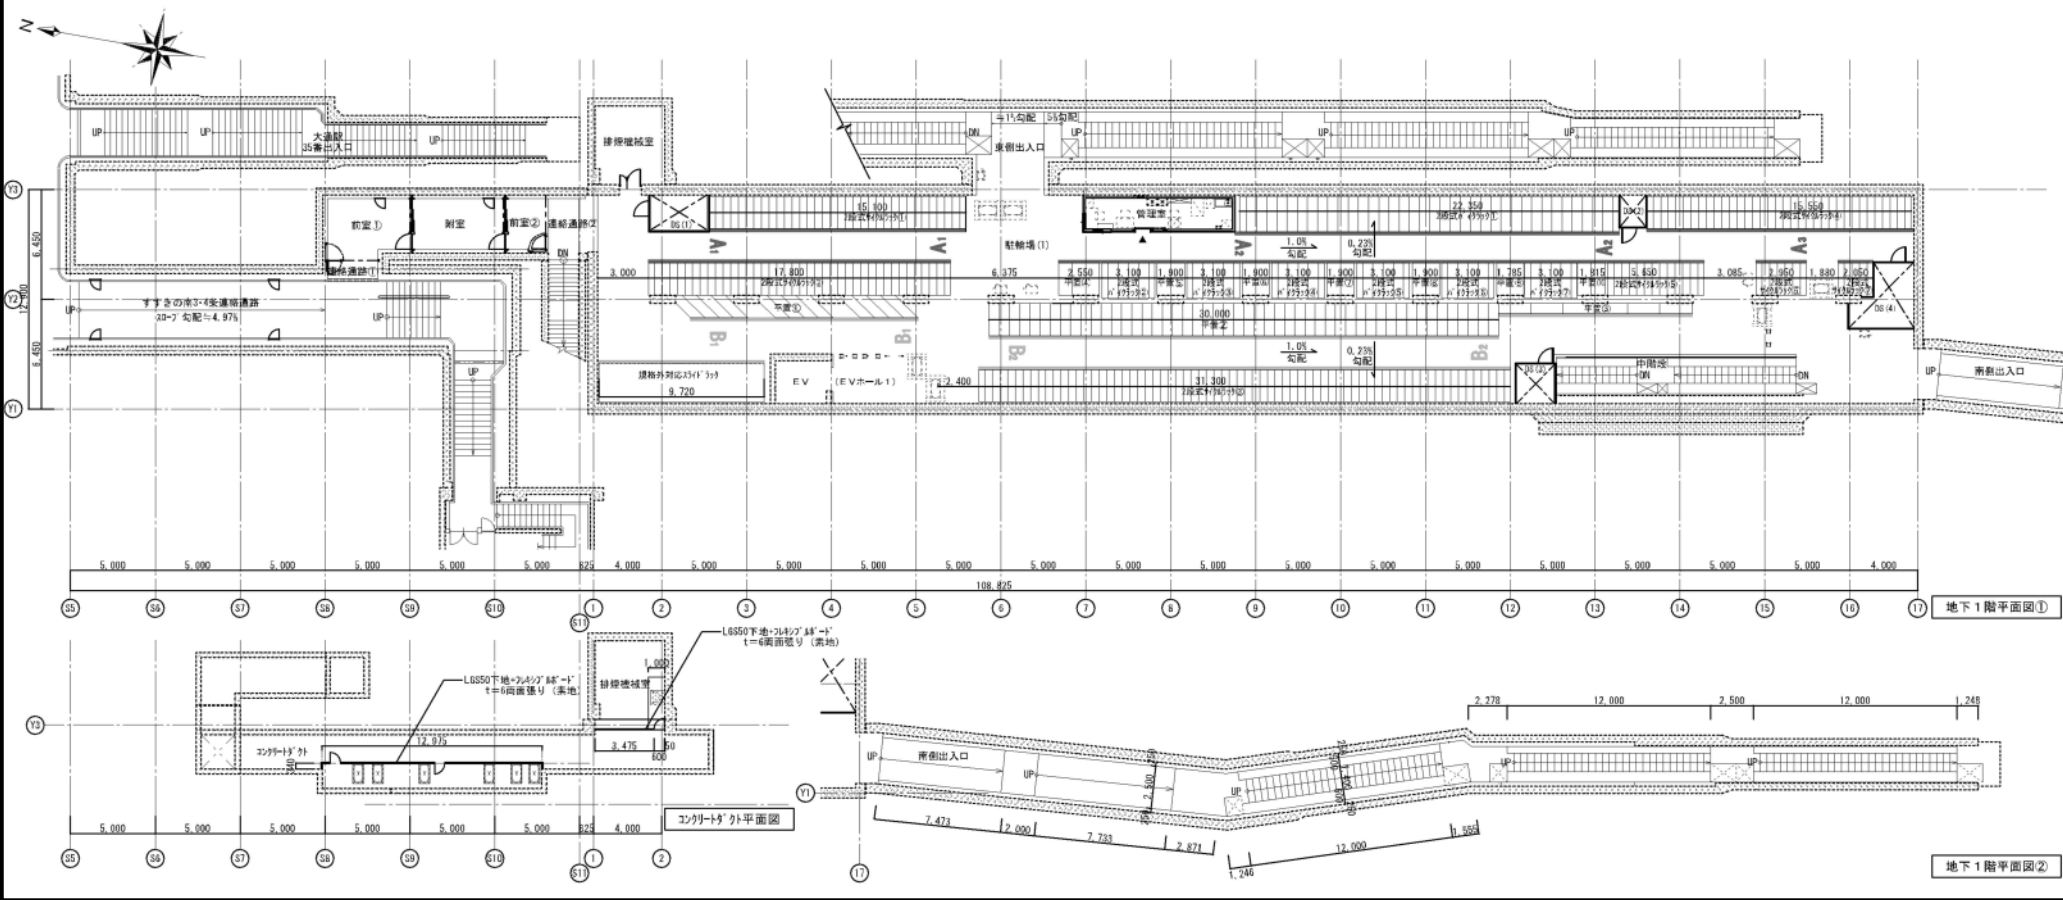

# ④西2丁目地下自転車等駐車場－地下2階

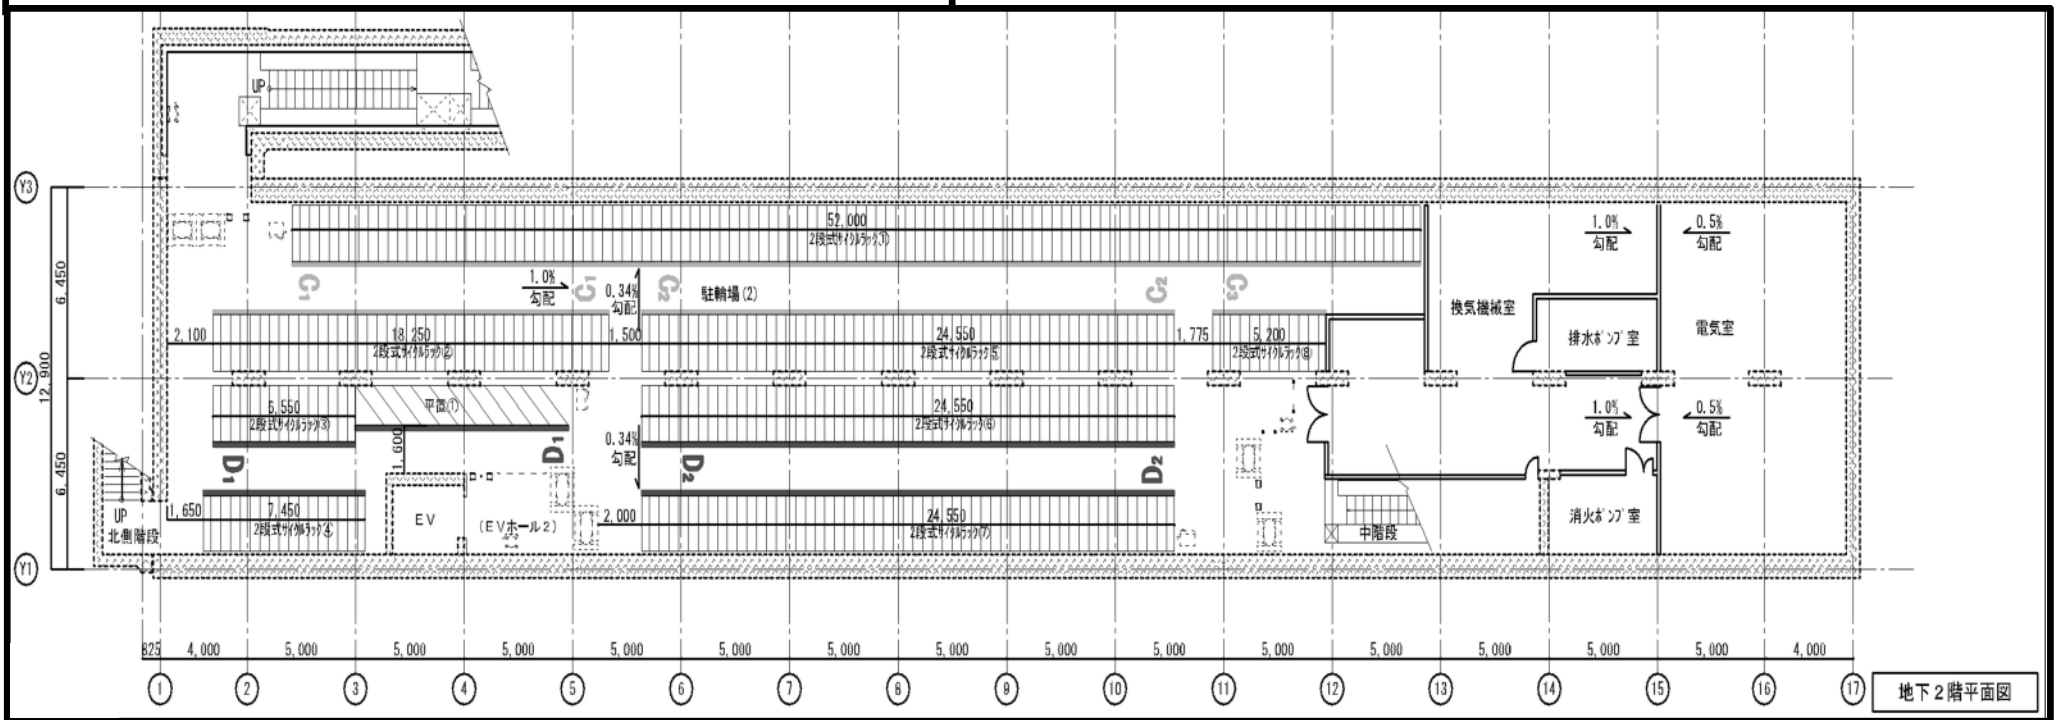

地下2階平面図