


札幌駅前通北街区地区
 景観保全型広告整備地区 区域図

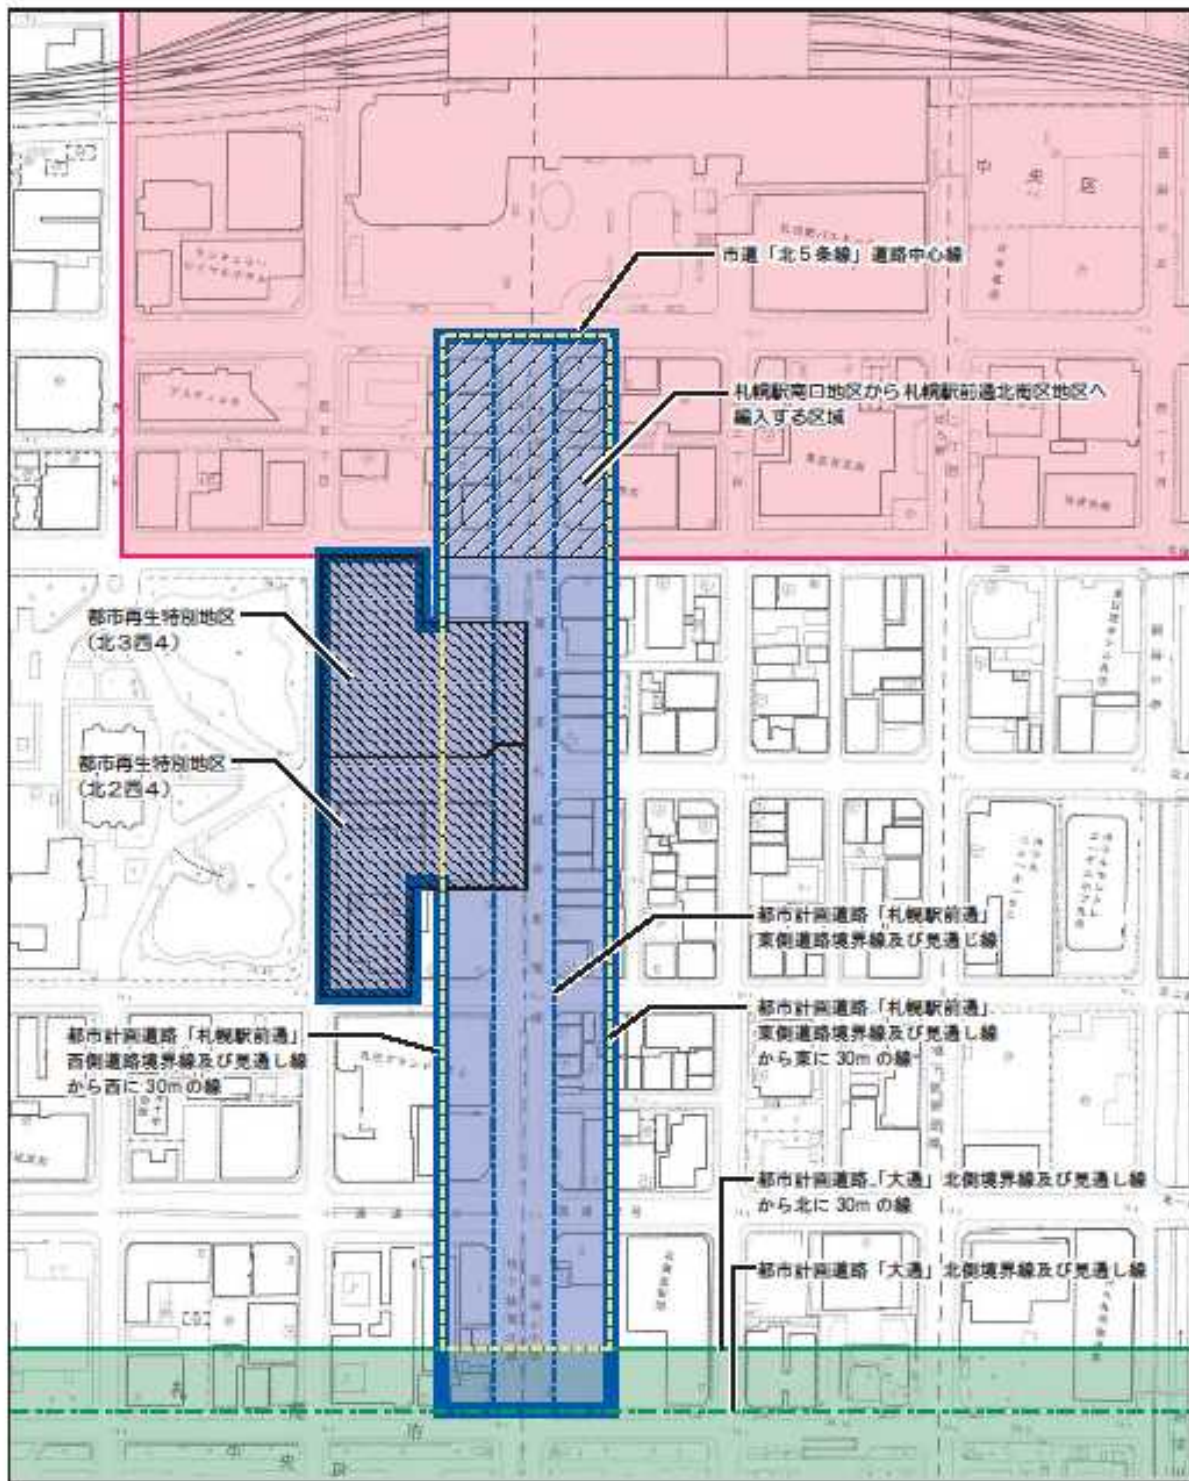

- 札幌駅前通北街区地区 (景観保全型広告整備地区)
- 札幌駅前通北街区地区 (景観計画重点区域)
- 大通地区 (景観計画重点区域)
- 札幌駅南口地区 (景観保全型広告整備地区・景観計画重点区域)

建築物が区域の内外にわたる場合においては、当該建築物の敷地の全部について当該区域に属するものとする。