



平面図作成例

例1

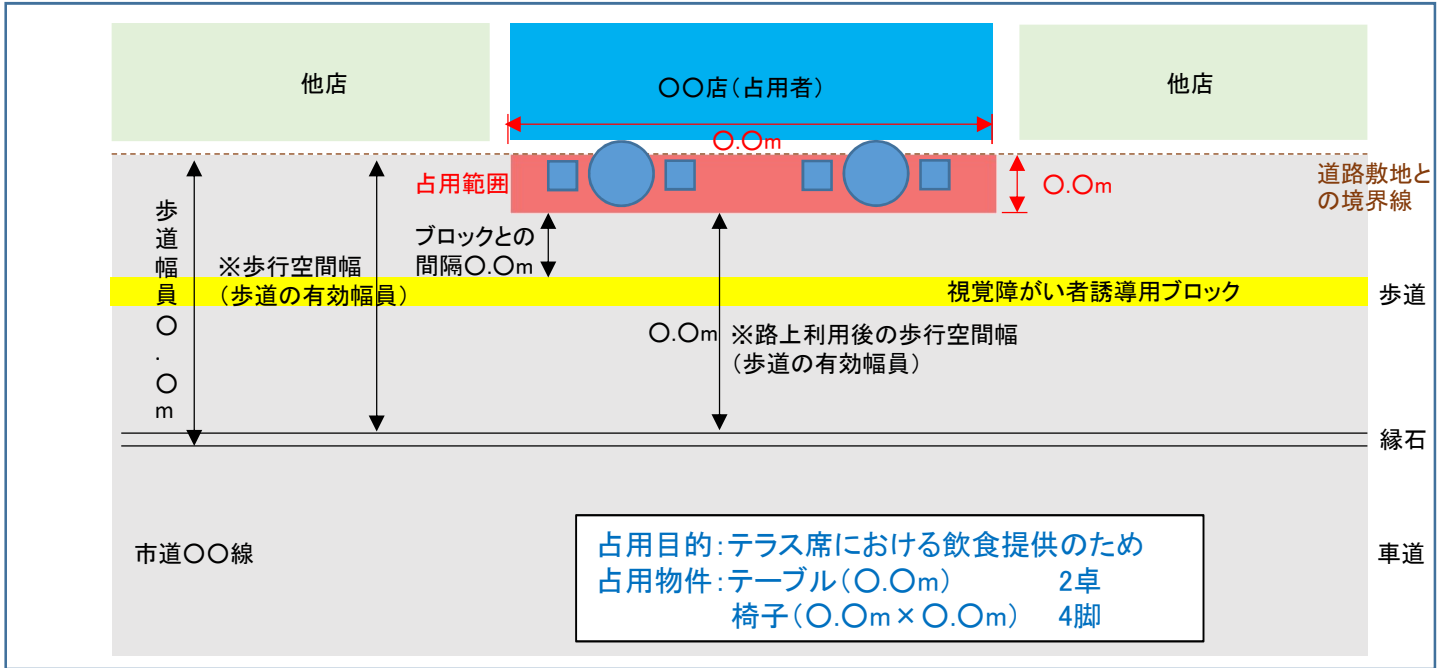

例2

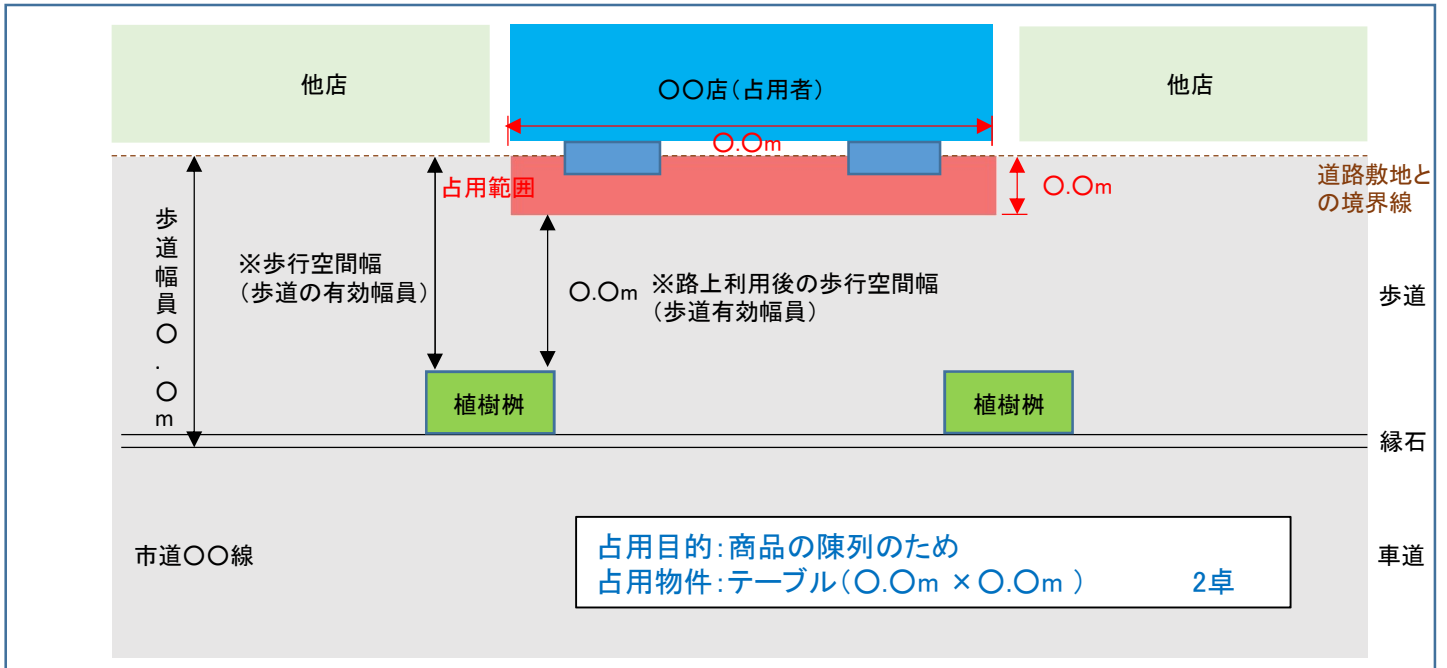

- ・占有場所の歩道幅員、占有物件設置後の歩行空間幅を明示して下さい。
- ・路上利用する範囲(占有範囲)が特定できるように、寸法を記載し、着色して下さい。
- ・市道・道道との敷地の境界線を明示してください。
- ・歩道に視覚障がい者誘導用ブロックがある場合は、明示して下さい。また、占有範囲と当該ブロックの間隔を明記して下さい。
- ・歩道に植樹樹、バス停などがある場合は、それらの施設を明示して下さい。
- ・占有目的と占有物件がわかるように平面図に明示して下さい。