



全体配置図

位置図

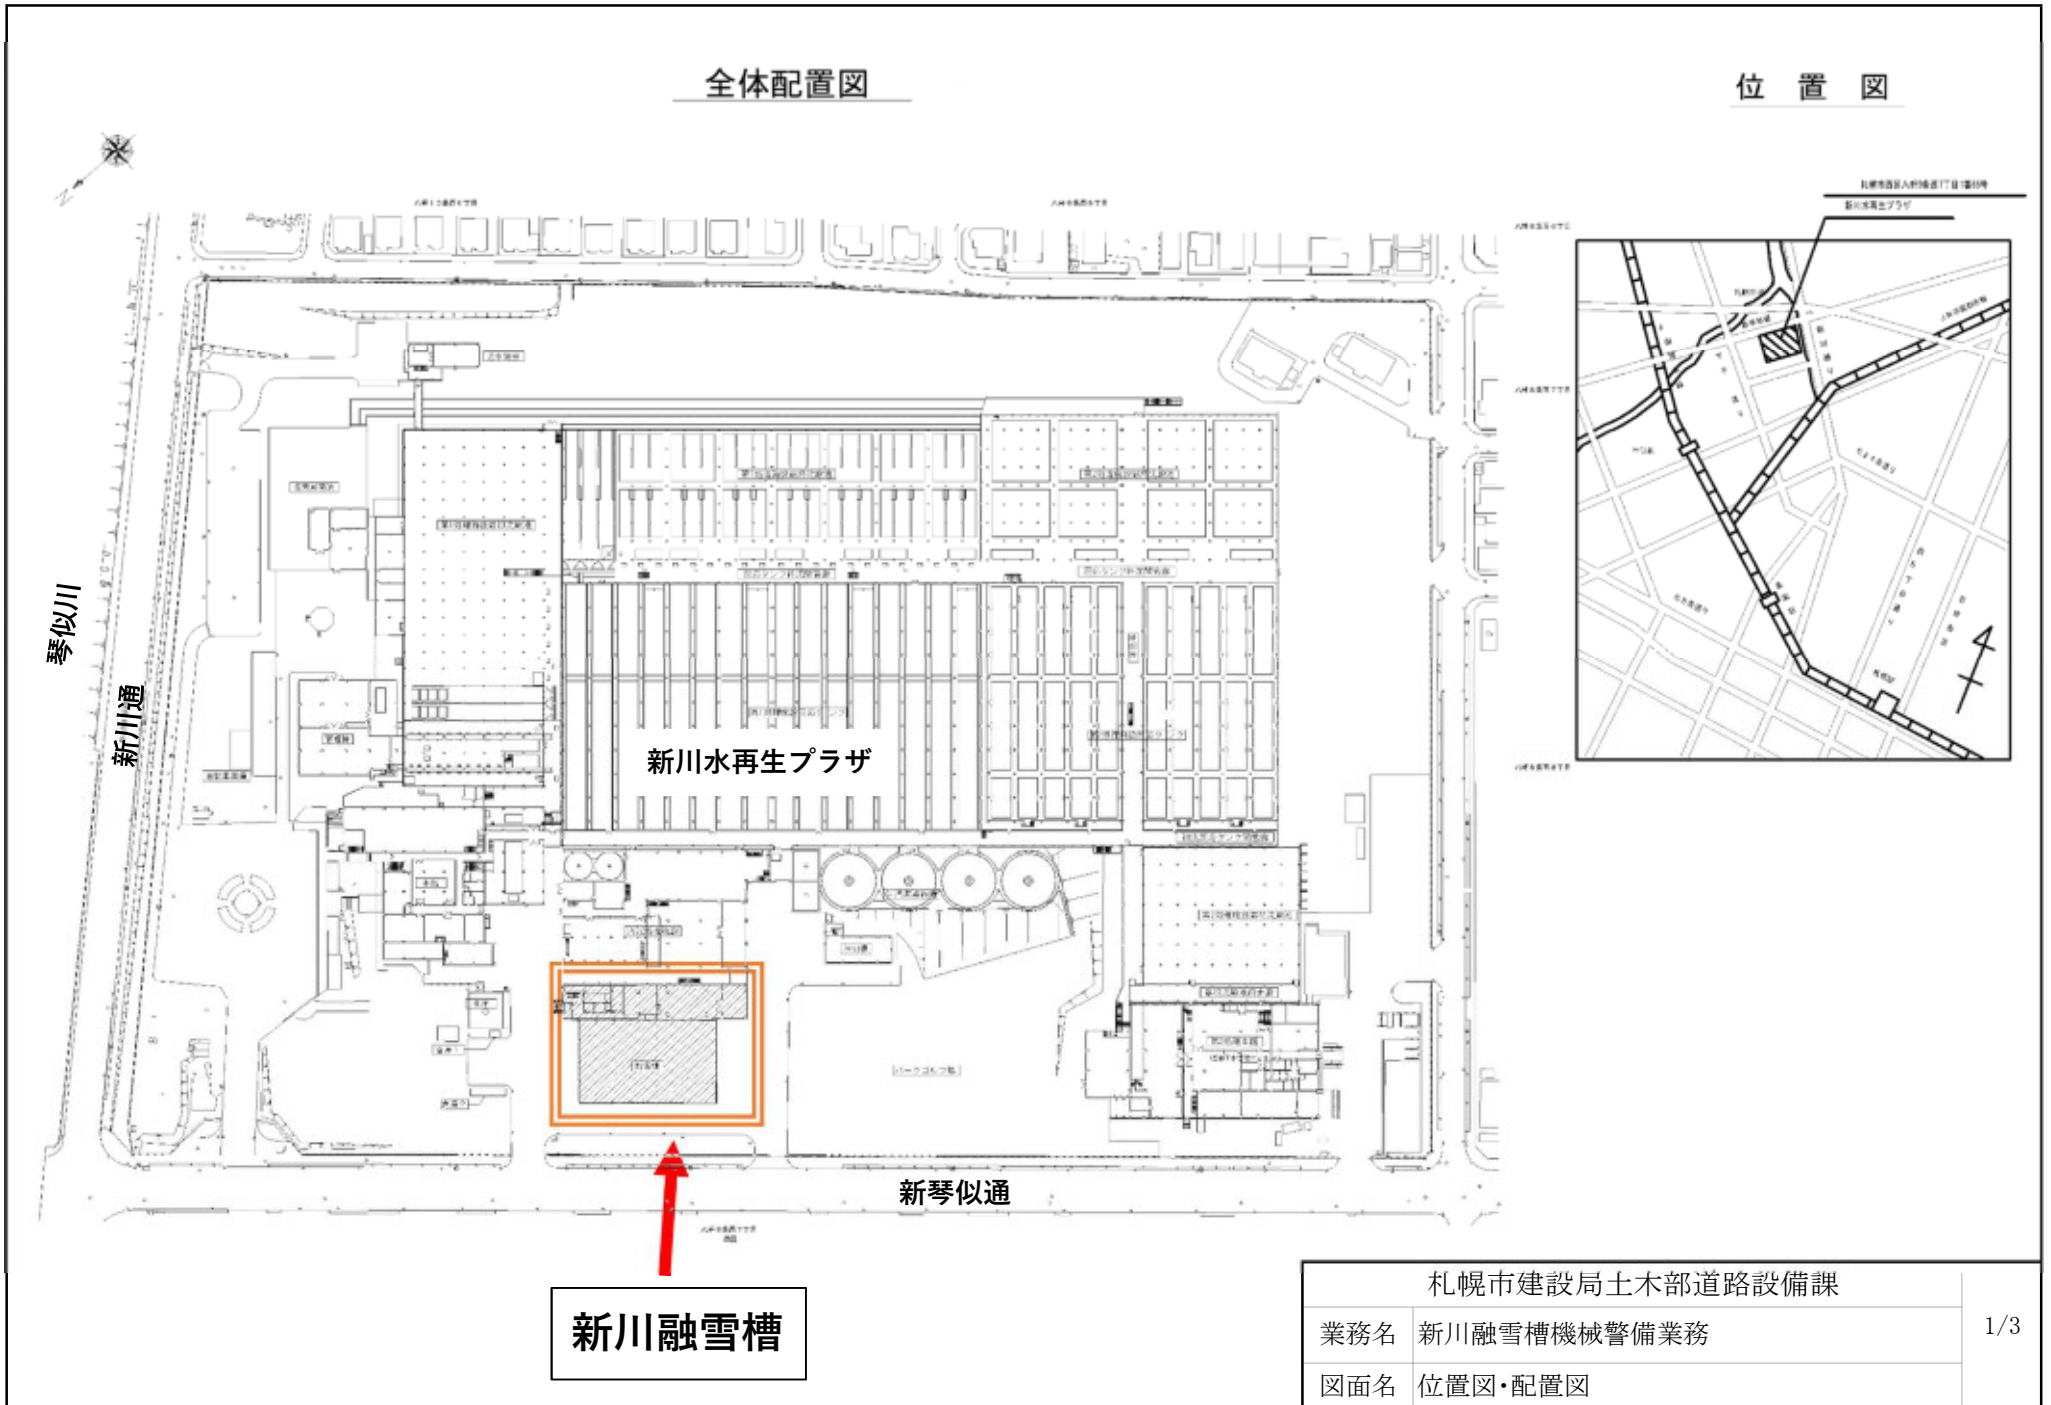


新川融雪槽

札幌市建設局土木部道路設備課		1/3
業務名	新川融雪槽機械警備業務	
図面名	位置図・配置図	

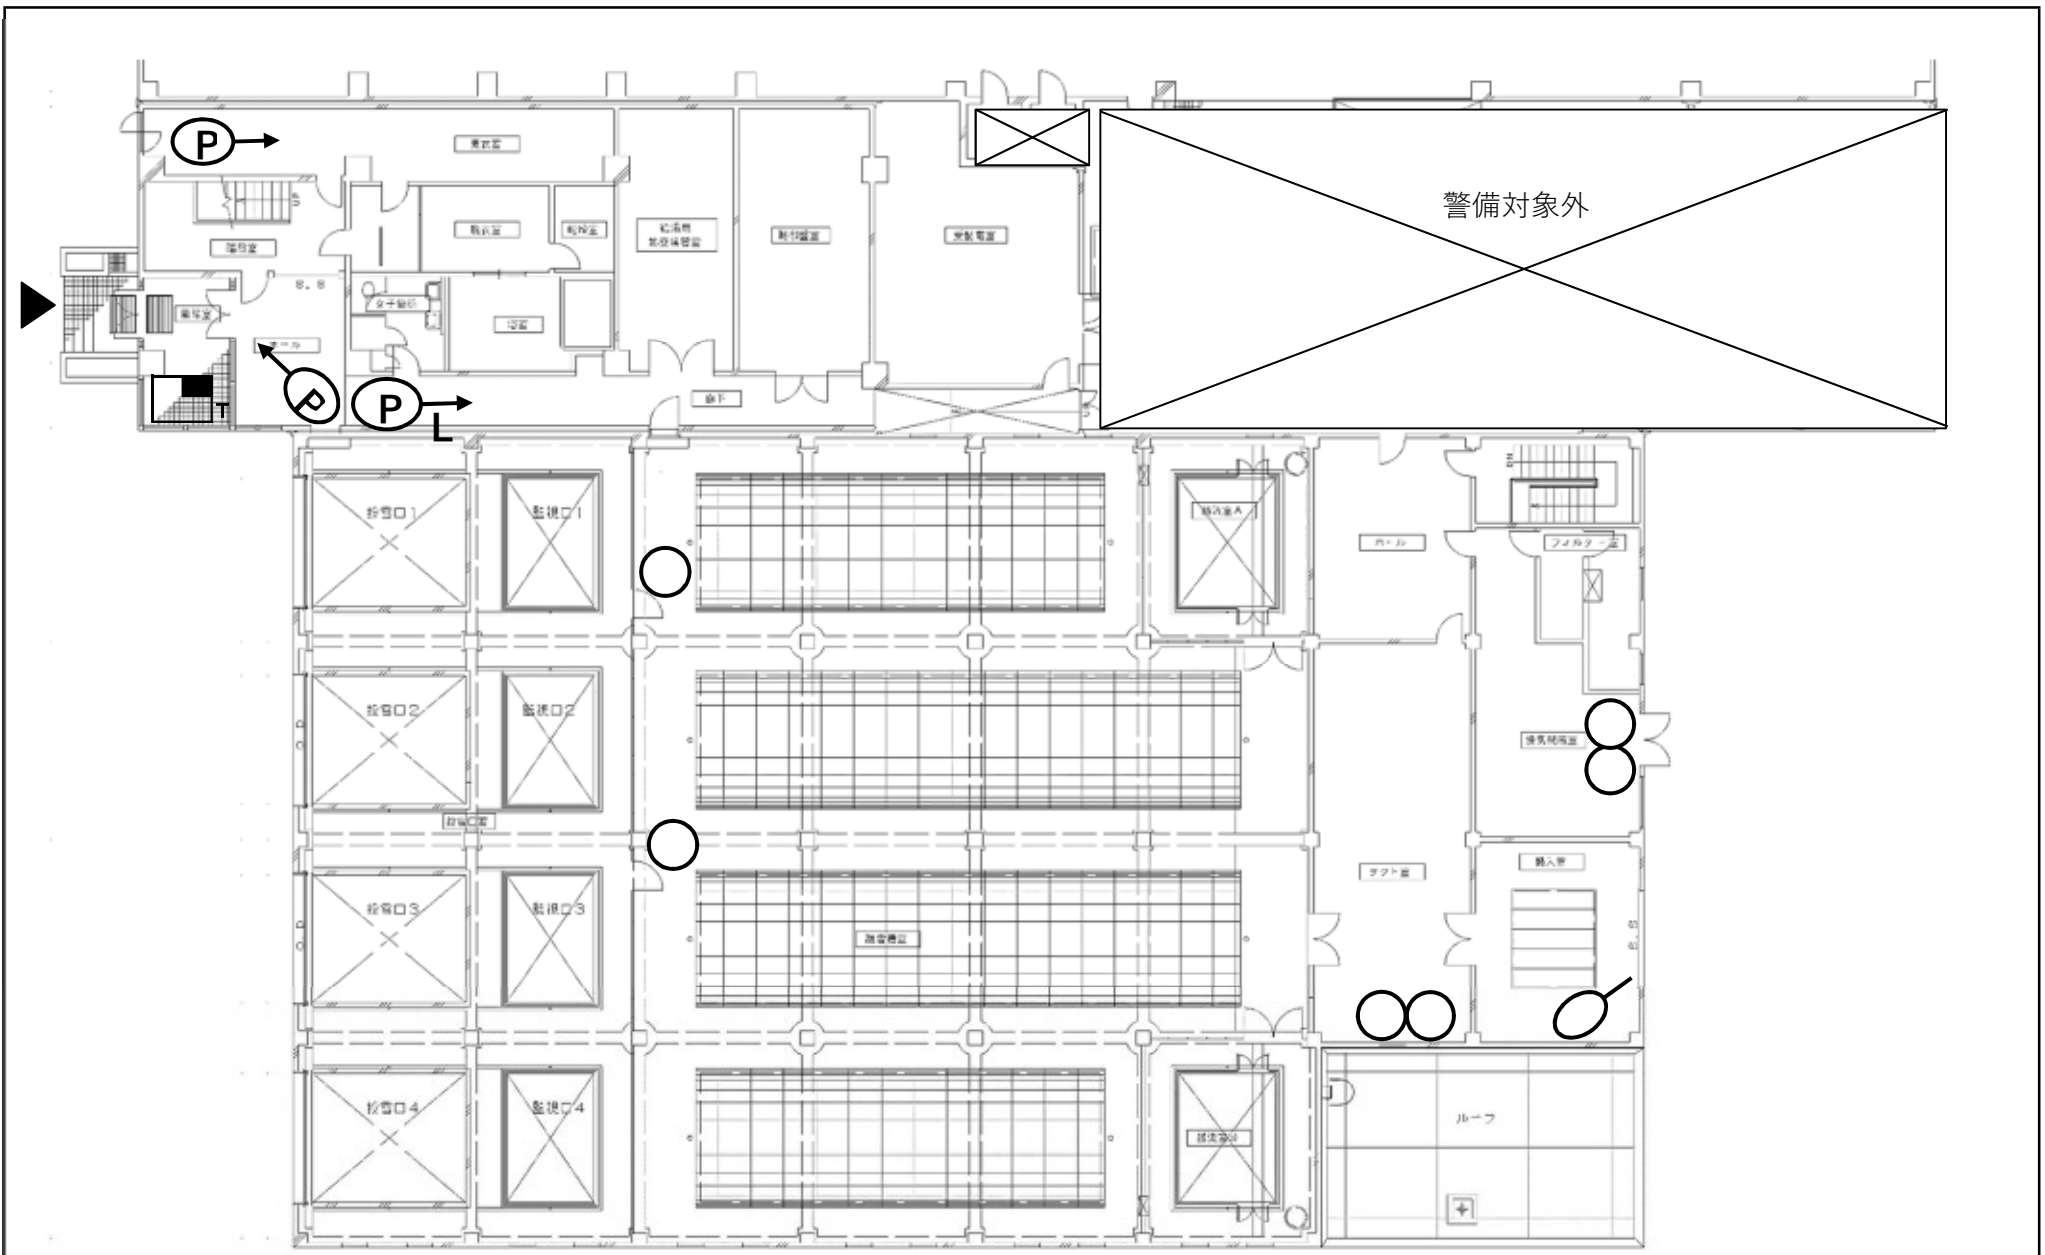

シンボル	名 称	数 量	シンボル	名 称	数 量
	通信機	1台		センサーセンサ	1個
	熱線センサ	7個		非常用電源装置	1台
	熱線センサ・ロングタイプ	1個		カードリーダー	1台
	マグネットセンサ	6個			

札幌市建設局土木部道路設備課		2/3
業務名	新川融雪槽機械警備業務	
図面名	1F平面図	

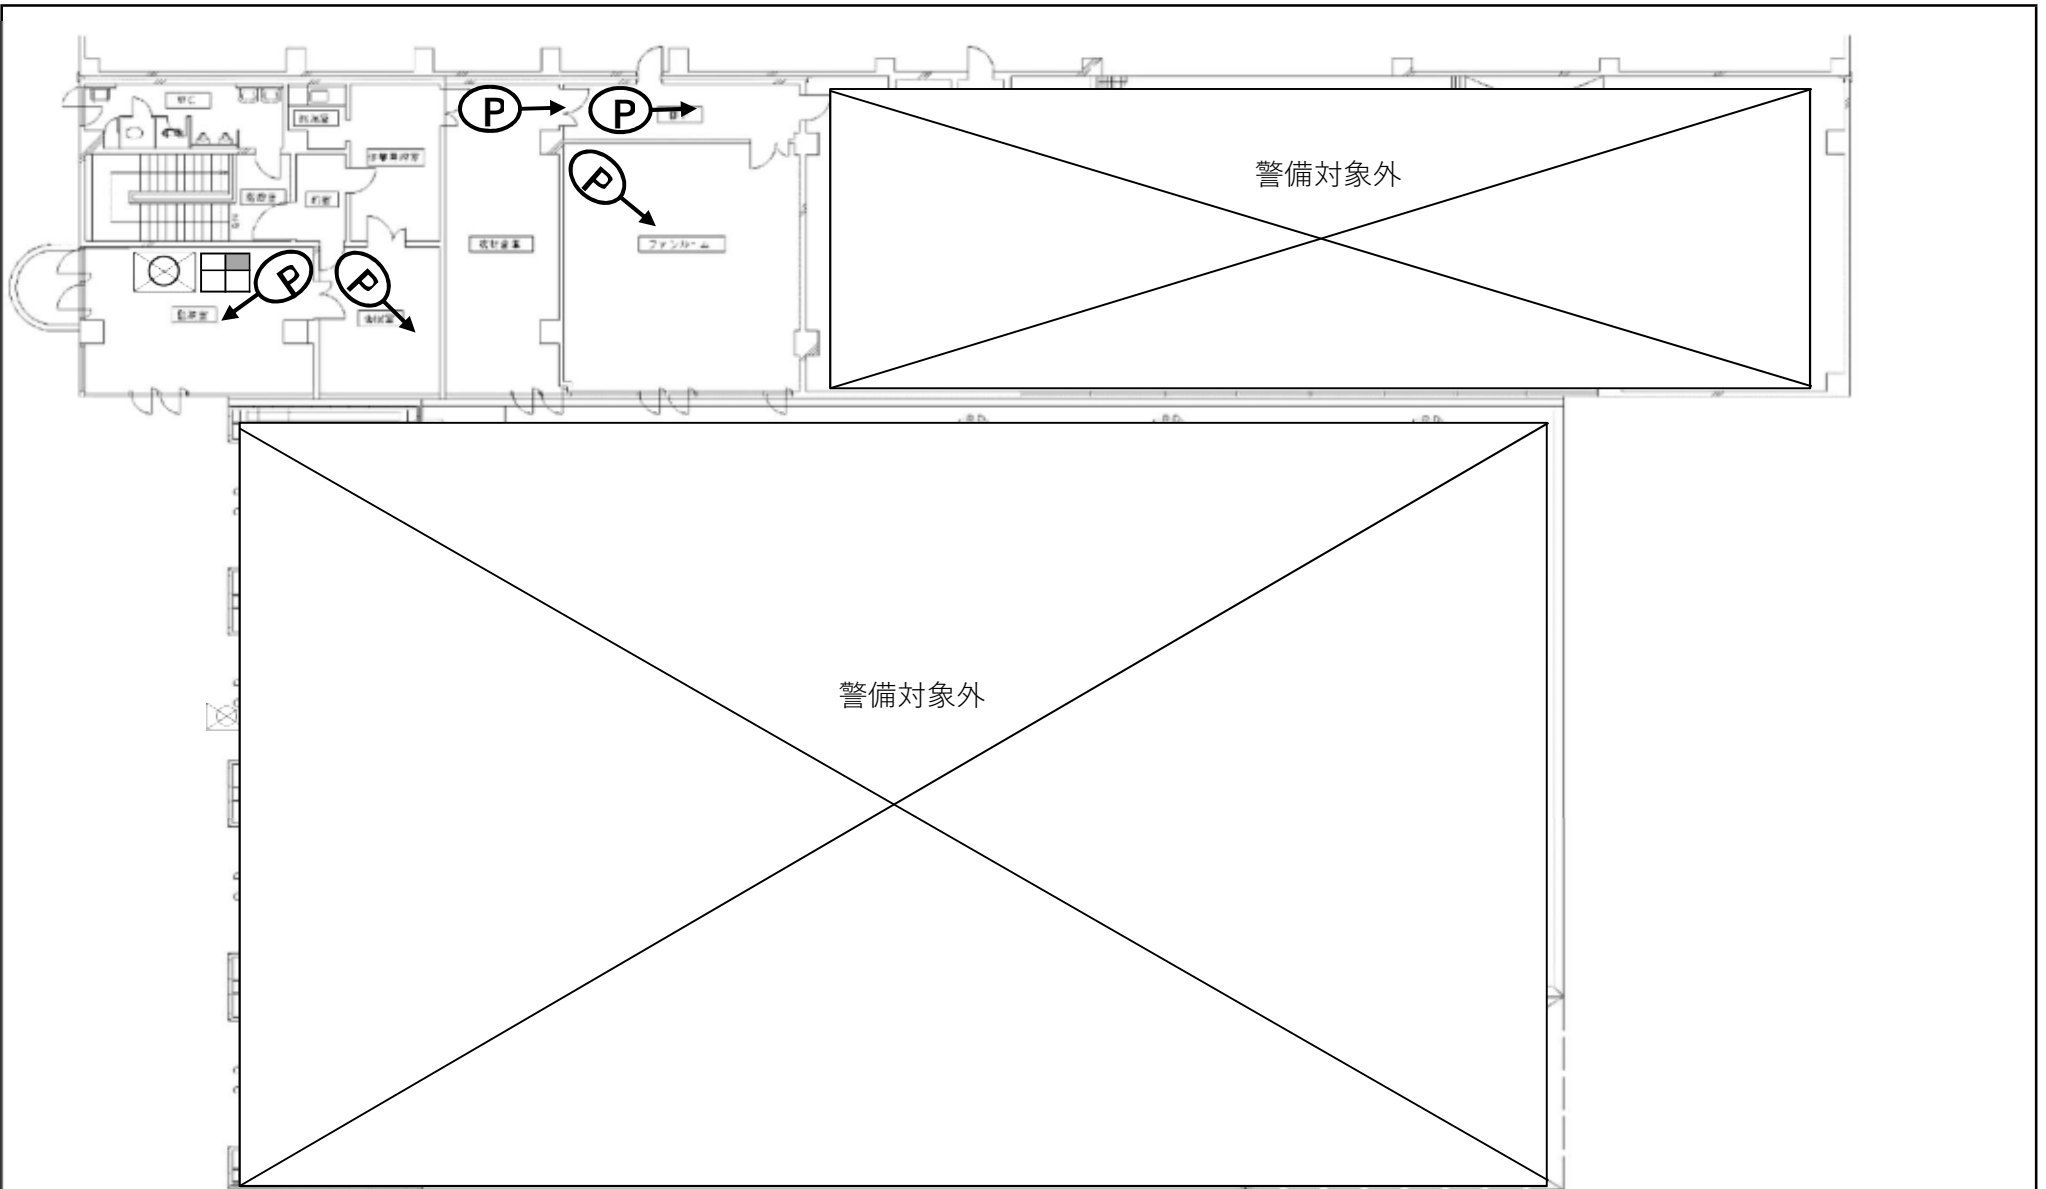

シンボル	名 称	数 量	シンボル	名 称	数 量
	送信機	1台		シャッターセンサ	1個
	熱感センサ	7個		非常用電源装置	1台
	熱感センサ・ロングタイプ	1個		カードリーダー	1台
	マグネットセンサ	6個			

札幌市建設局土木部道路設備課		3/3
業務名	新川融雪槽機械警備業務	
図面名	2F平面図	