

## 位置図 1/2,500


業務名:大谷地バスターミナルほか1施設耐震診断

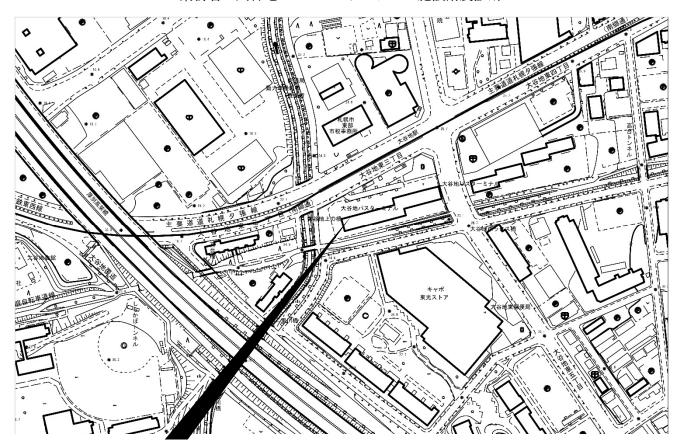



履行場所:大谷地バスターミナルビル(札幌市厚別区大谷地東3丁目2-1)


履行場所:H銀行ビル(札幌市白石区南郷通19丁目南3-5)

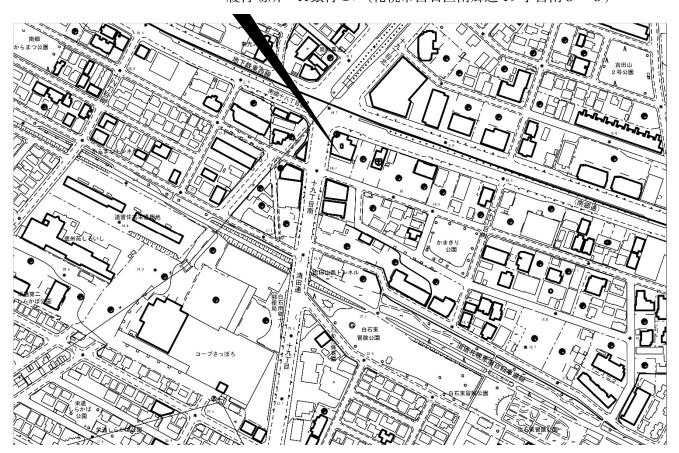


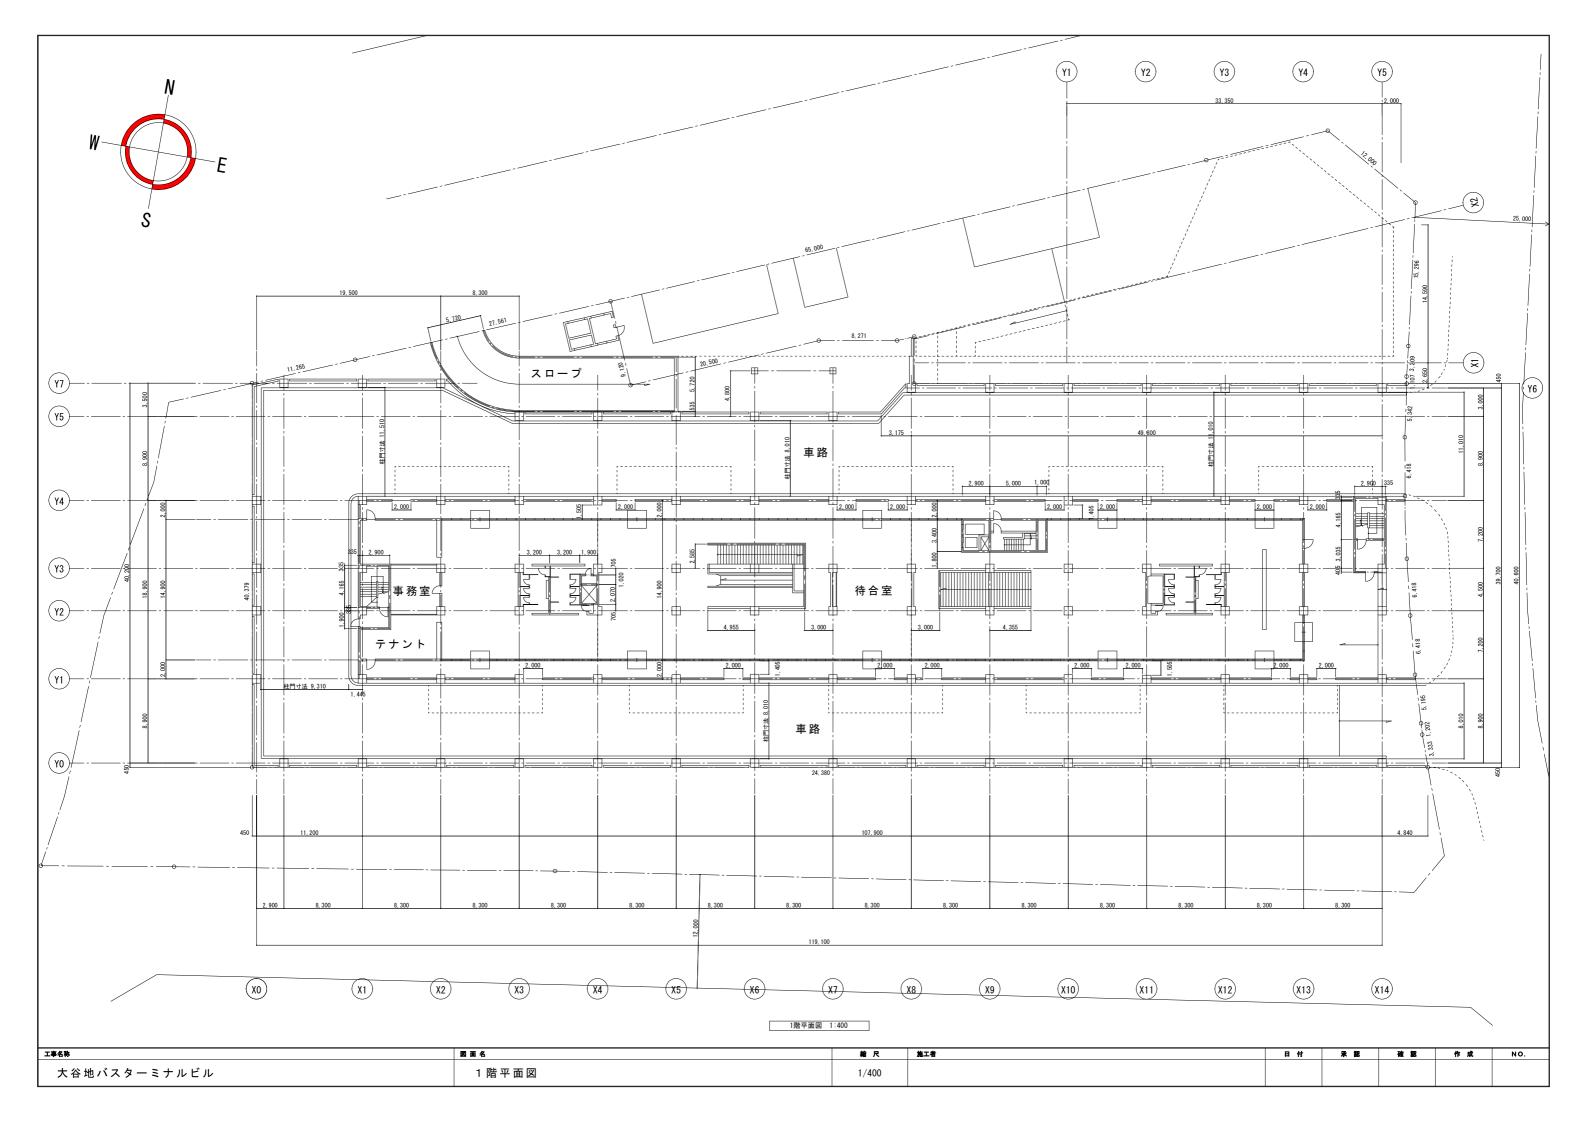

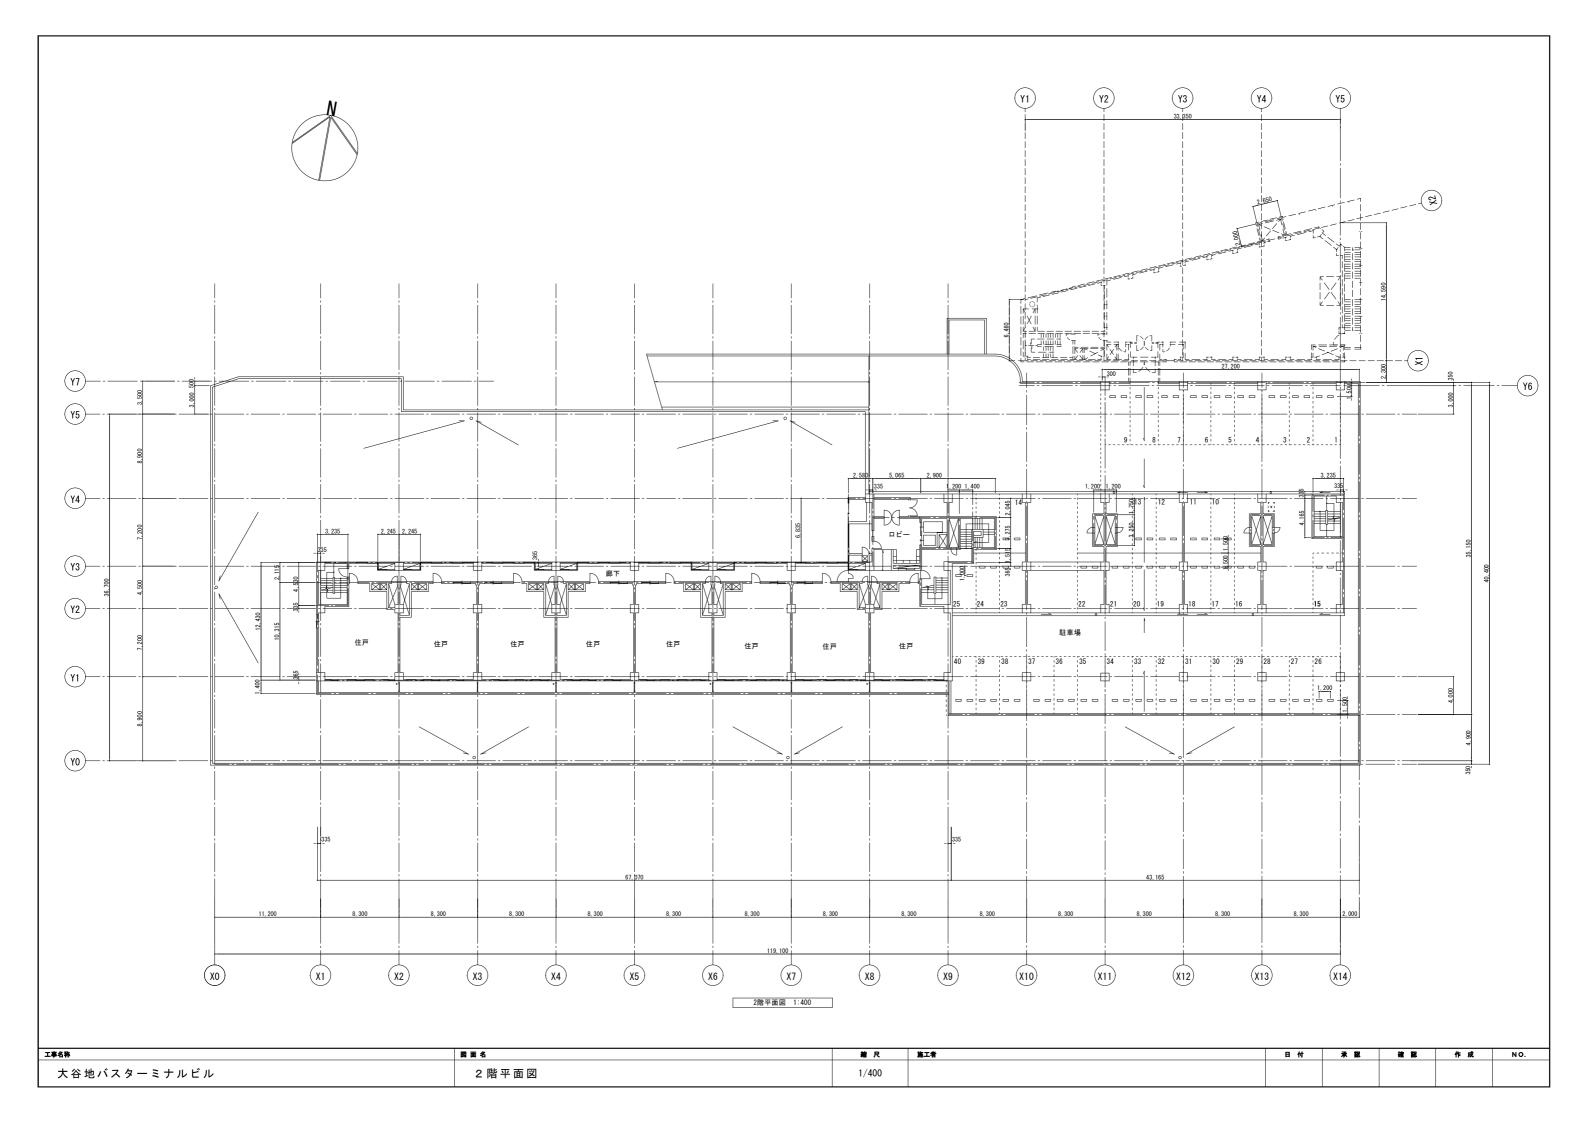

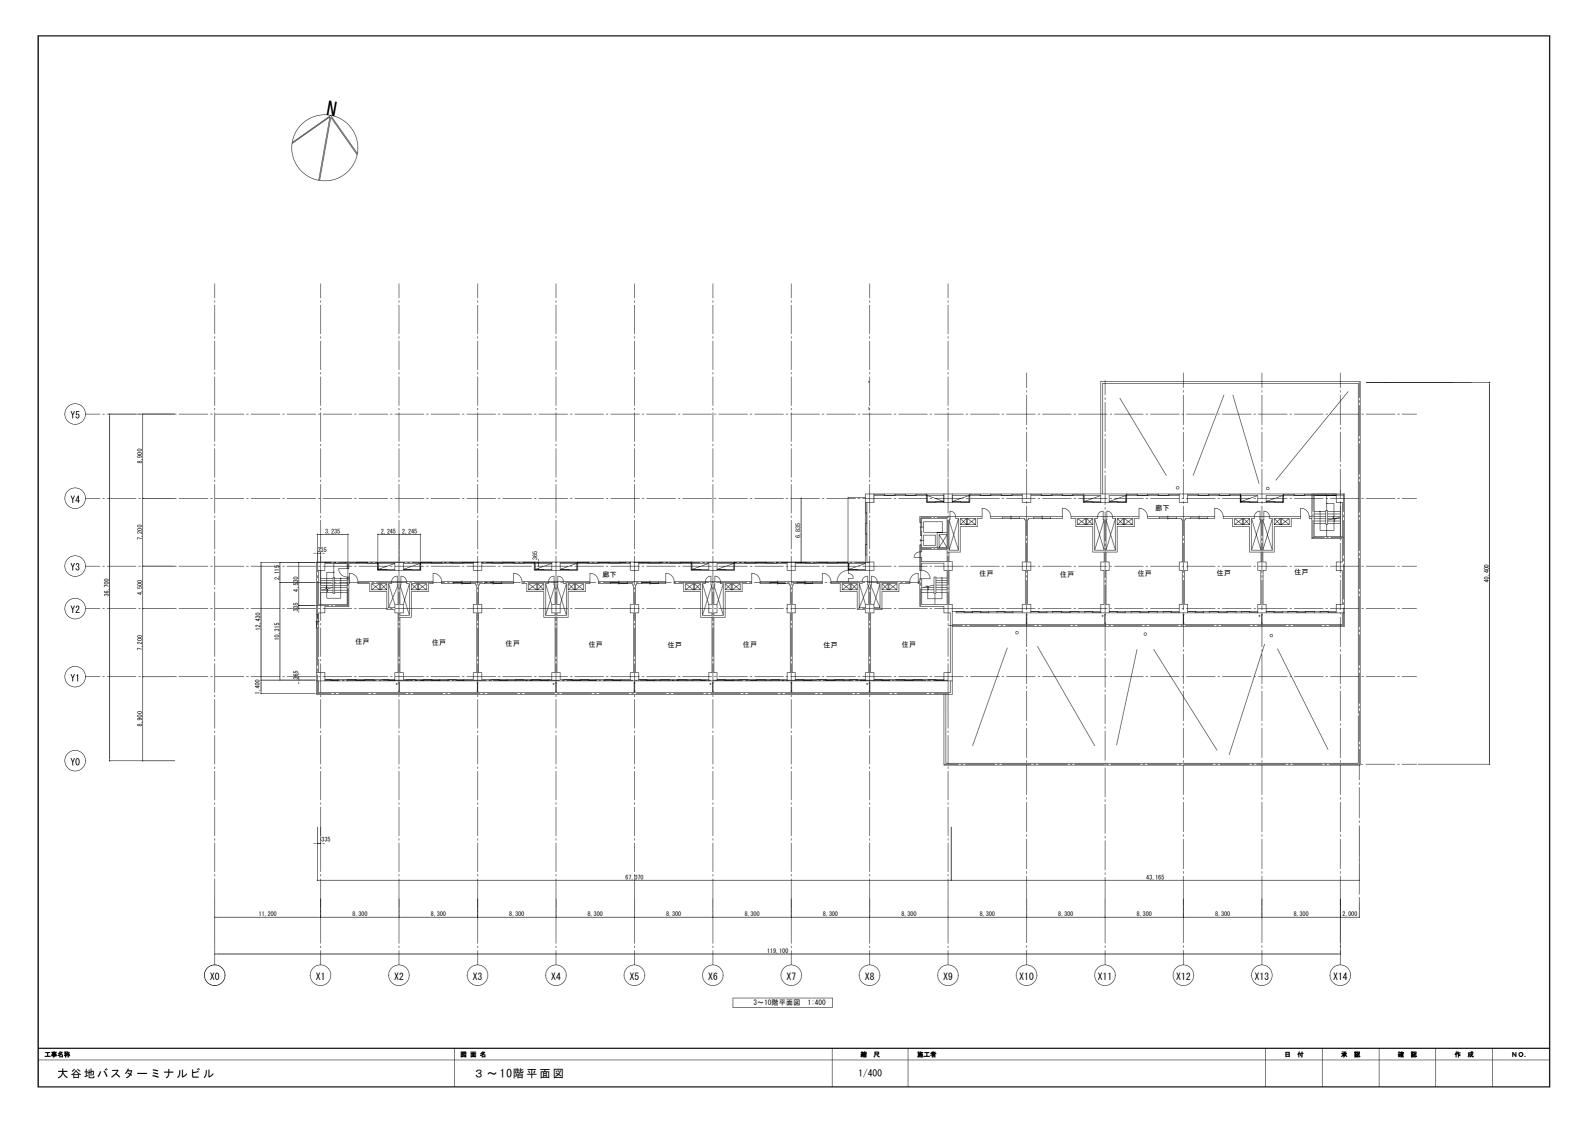


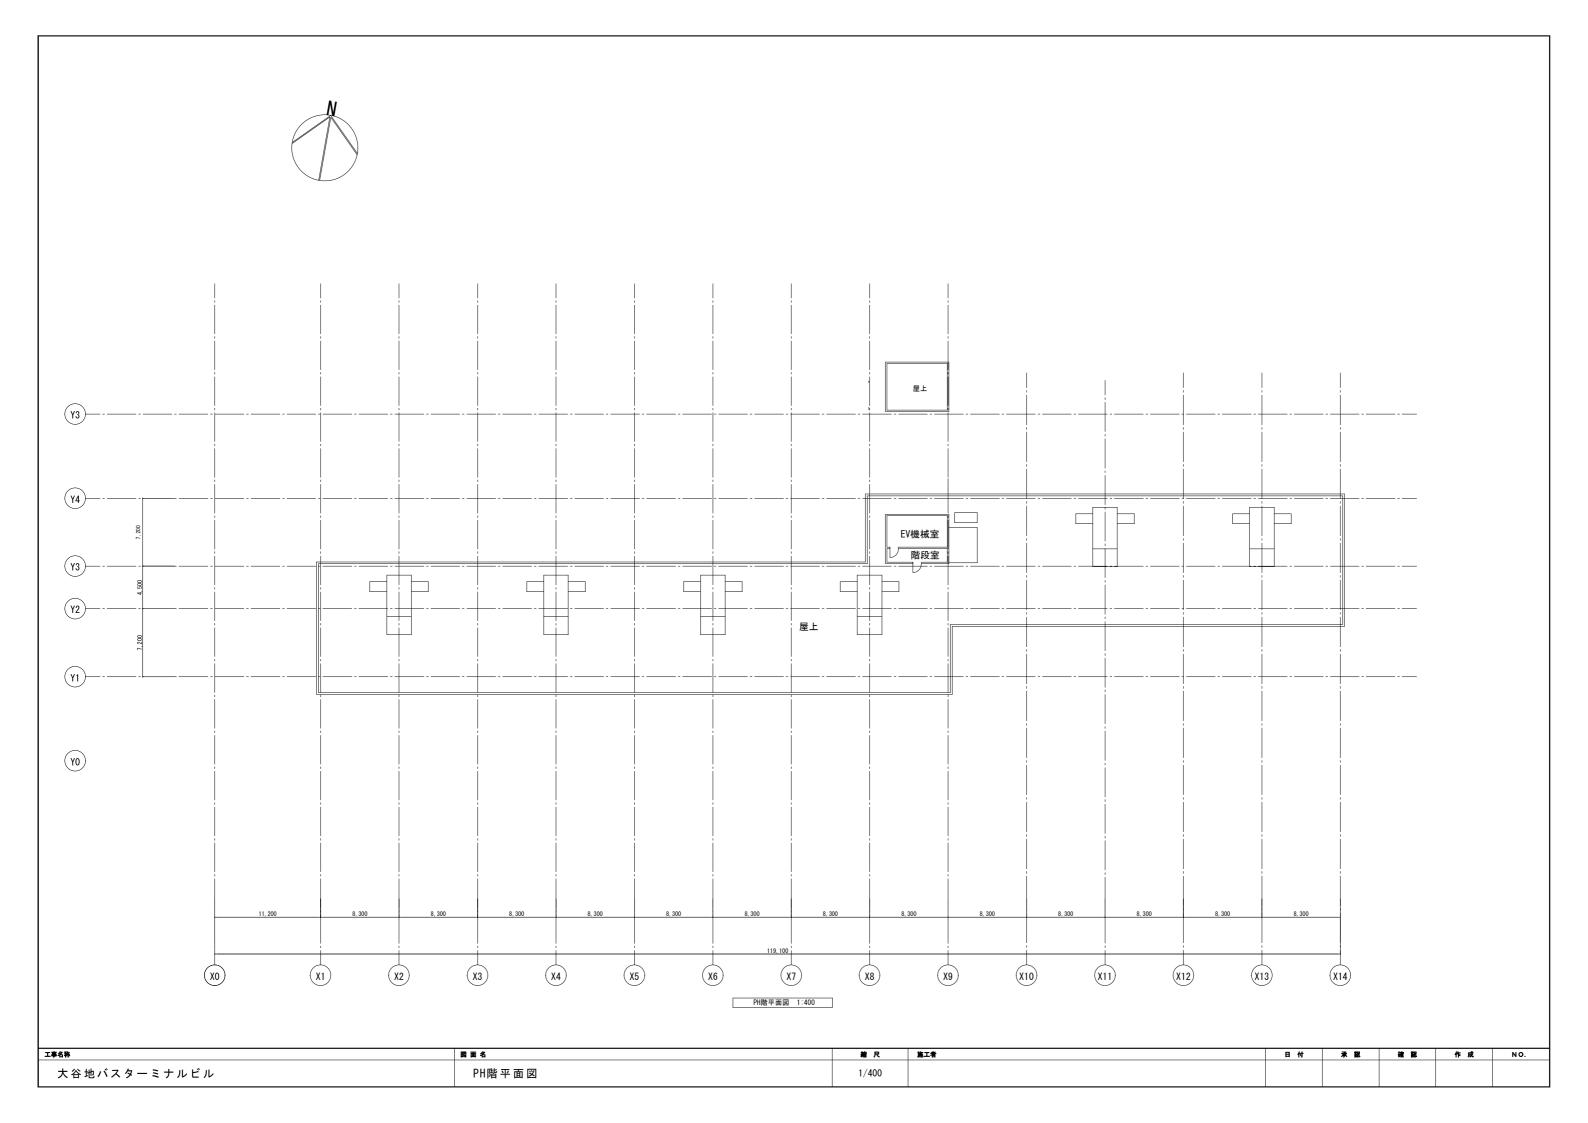

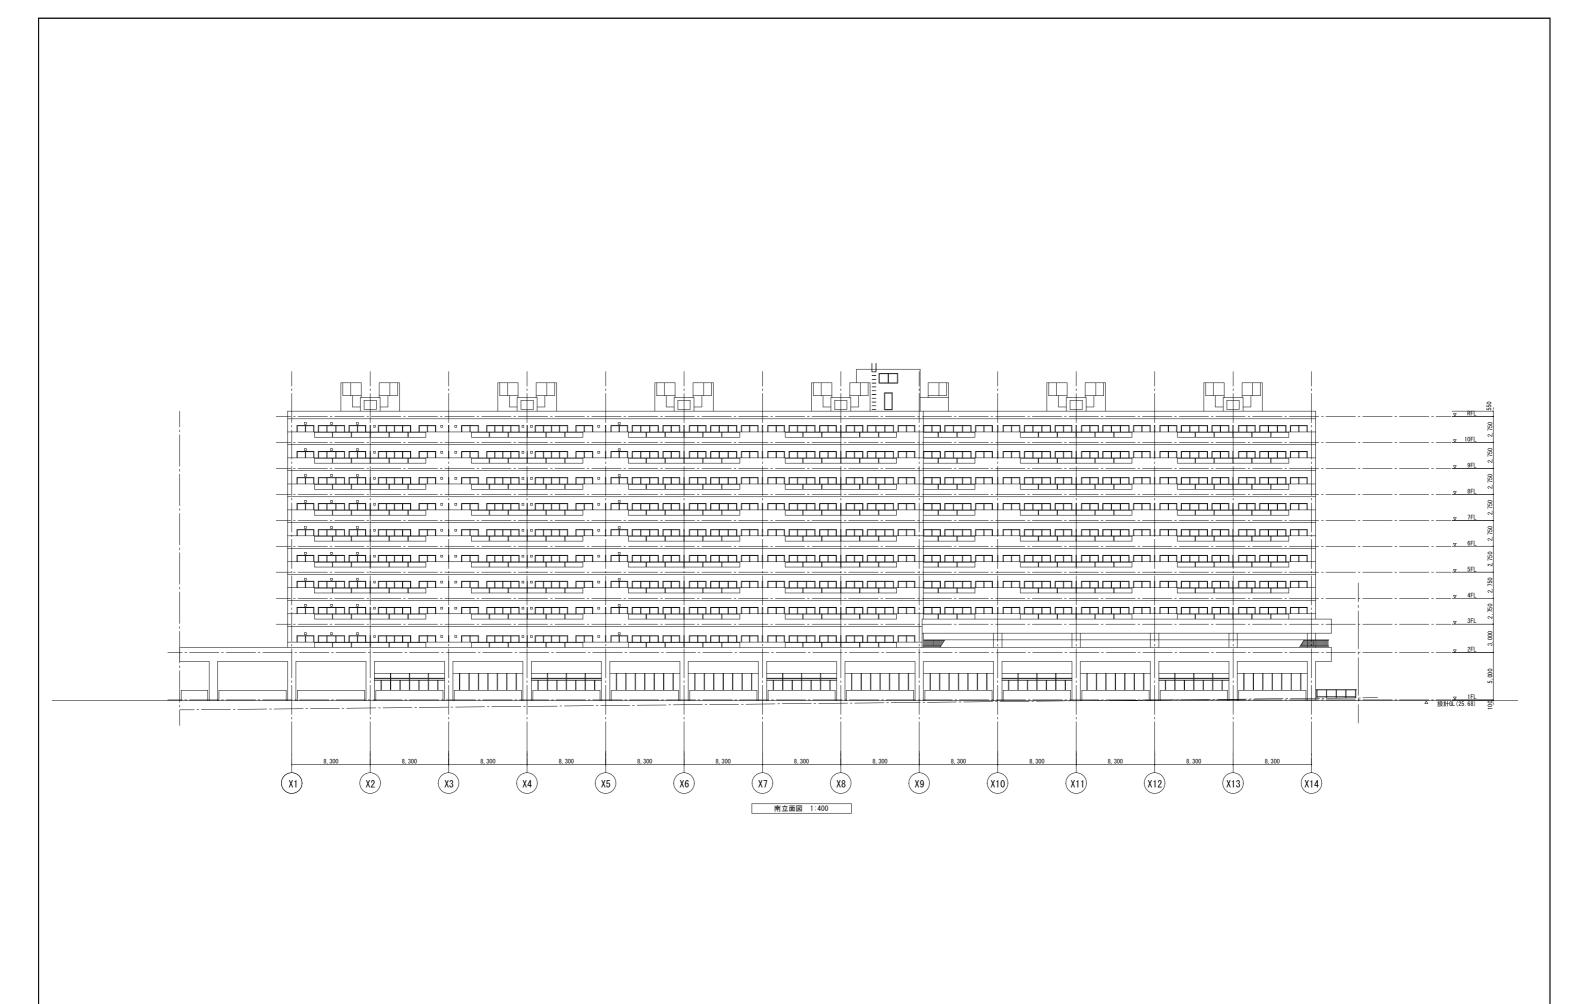

 I 事名等
 関面名
 糖尺
 第II 者
 目付
 承認
 確認
 作成
 NO.

 大谷地バスターミナルビル
 南立面図
 1/400
 1/400
 III 者
 III 者

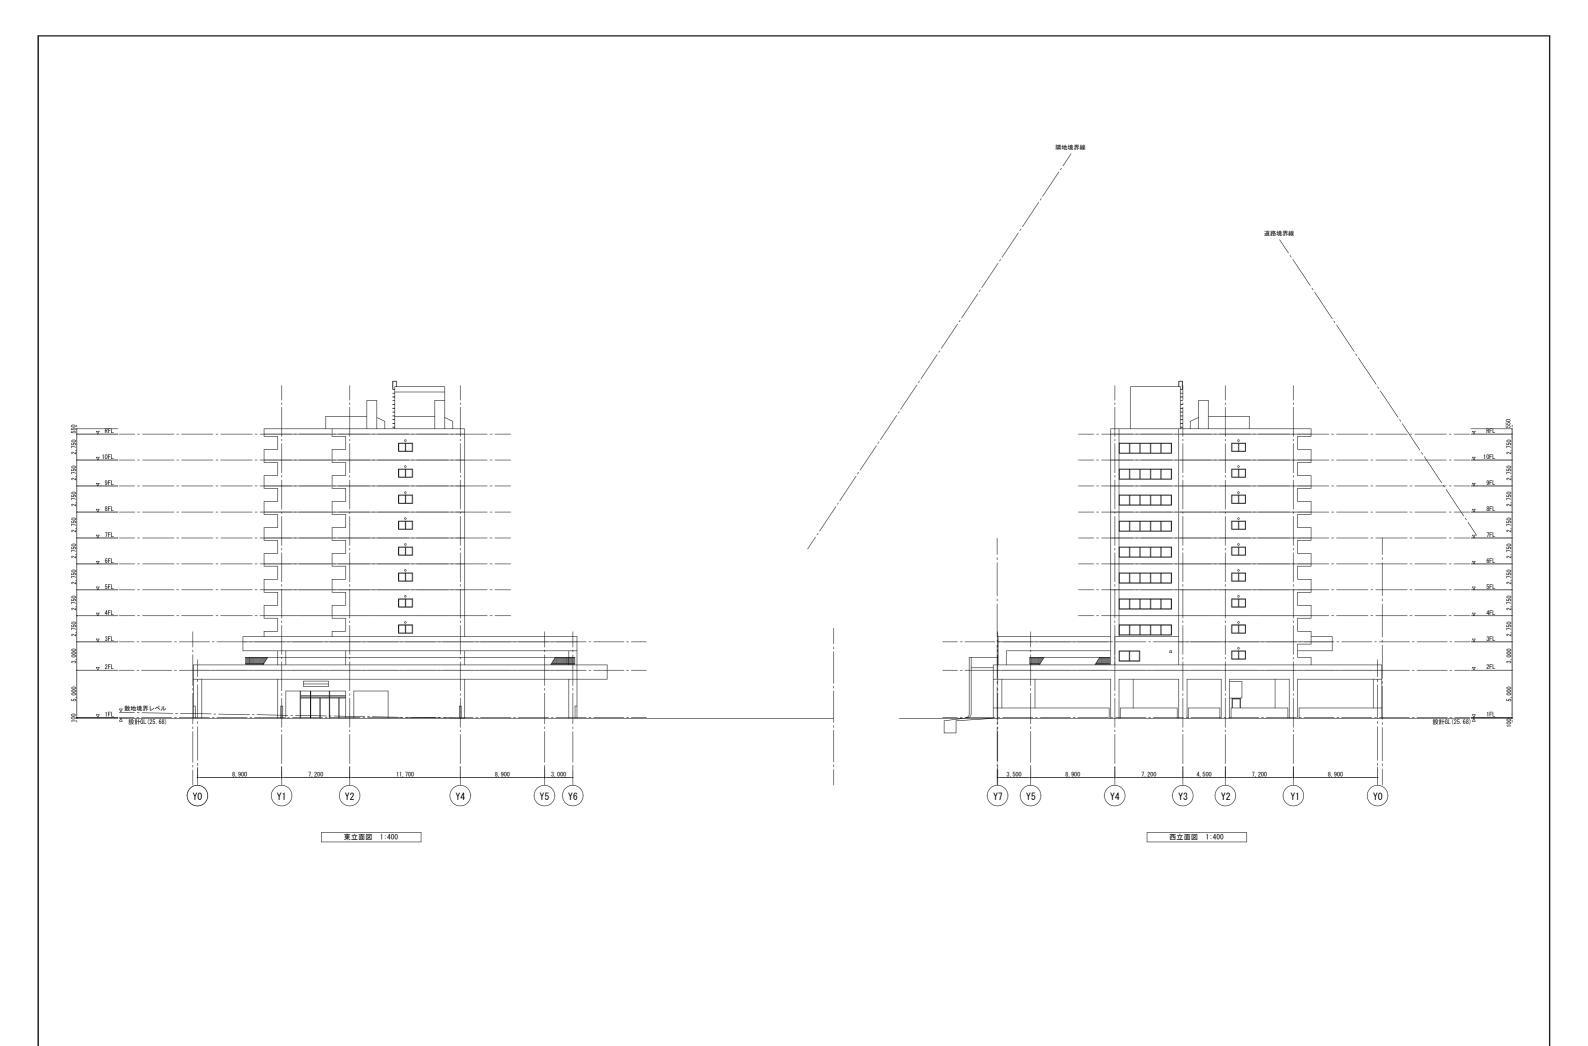

工事名称	図面名	箱 尺	施工者	日付	承 認	確認	作成	NO.
大谷地バスターミナルビル	東・西立面図	1/400						

