



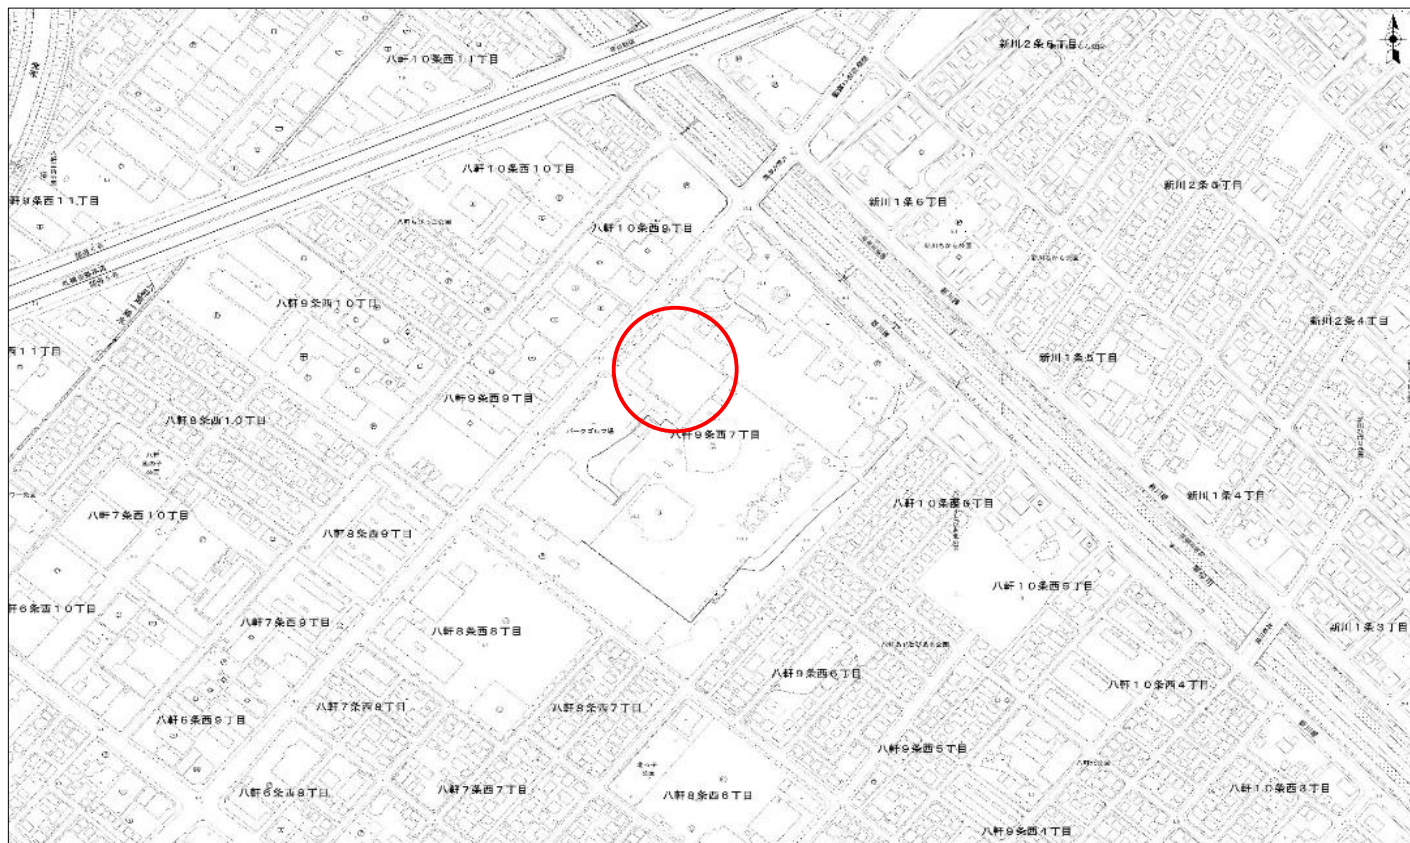

新川融雪槽（西区八軒9条西7丁目）

札幌市建設局土木部道路設備課		1/7
業務名	新川融雪槽運転管理業務	
図面名	融雪施設位置図	

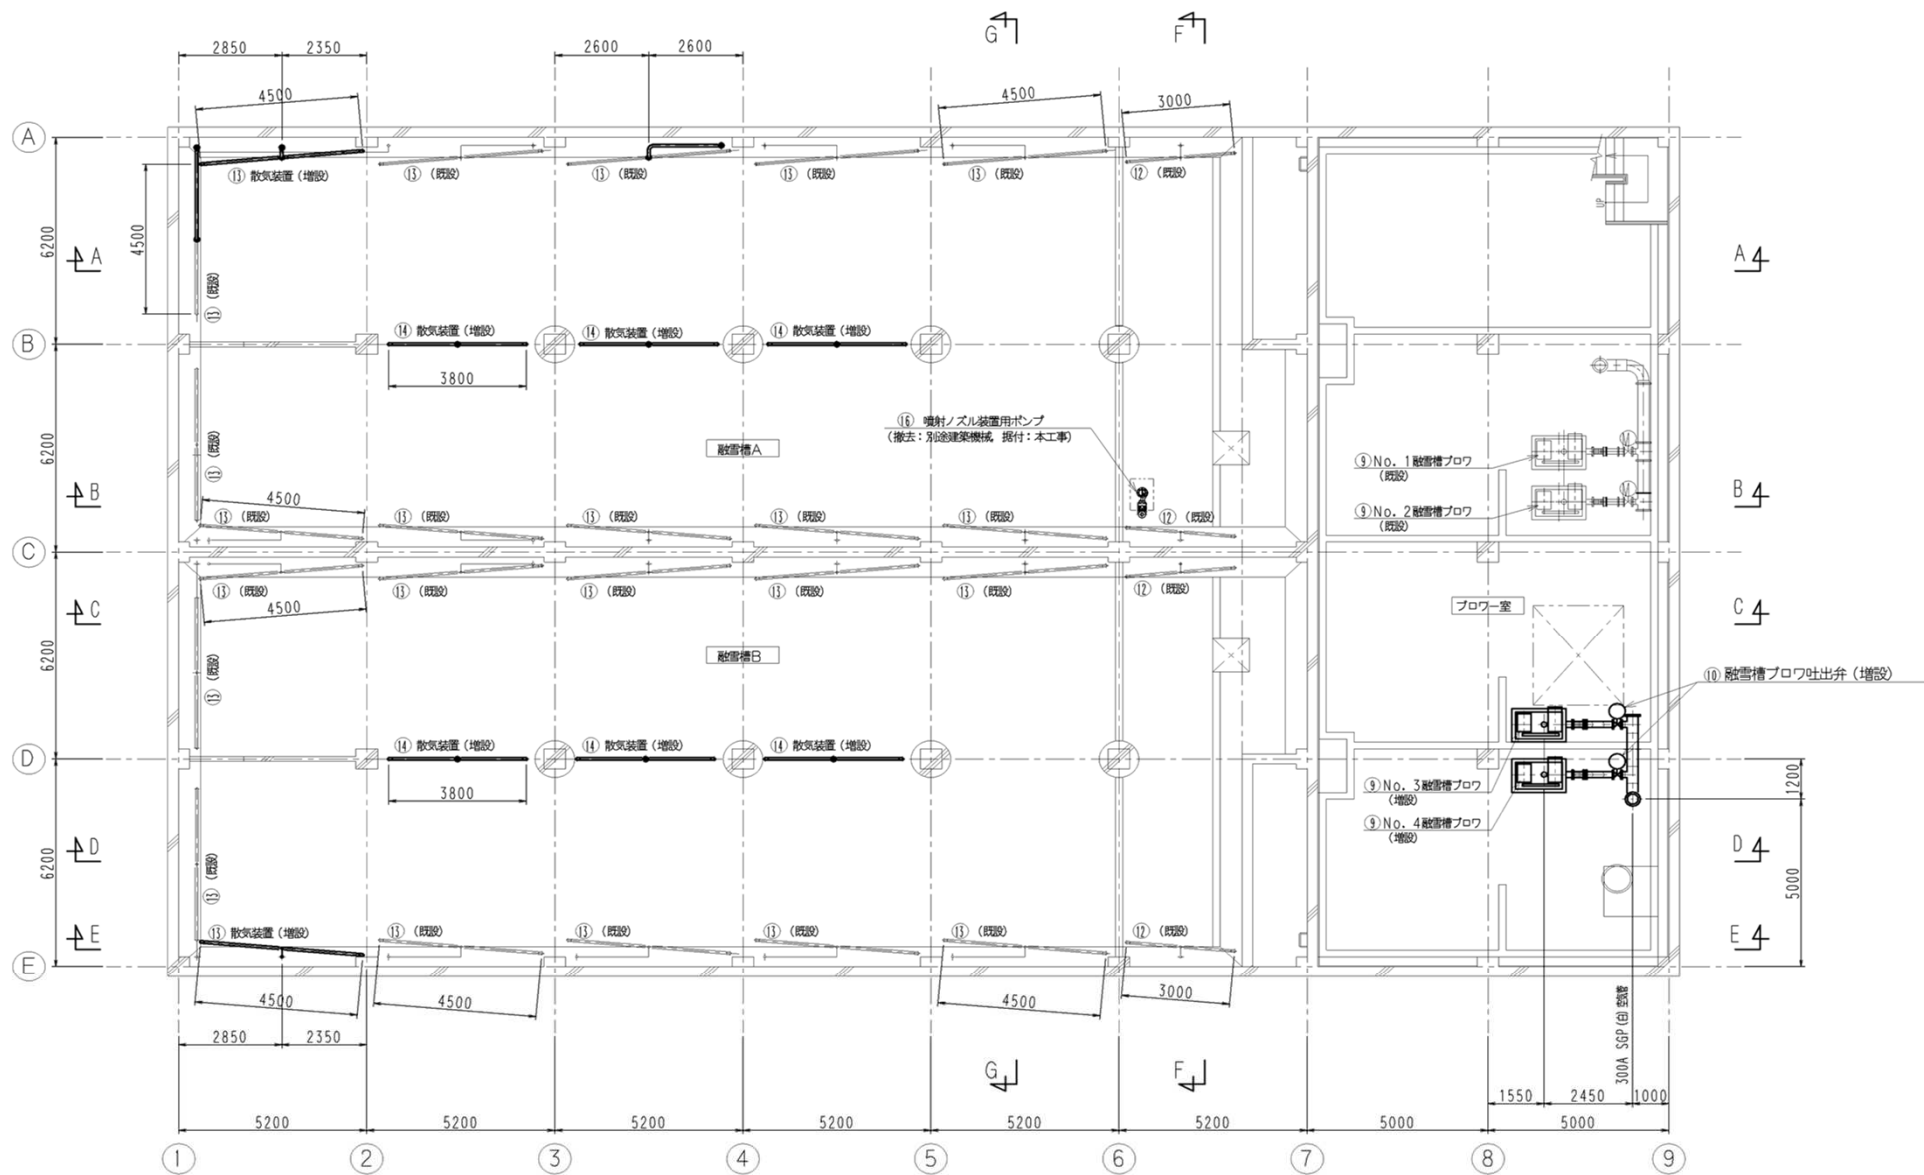


B2階下部平面図 S=1/100

札幌市建設局土木部道路設備課

業務名 新川融雪槽運転管理業務

図面名 融雪槽平面図

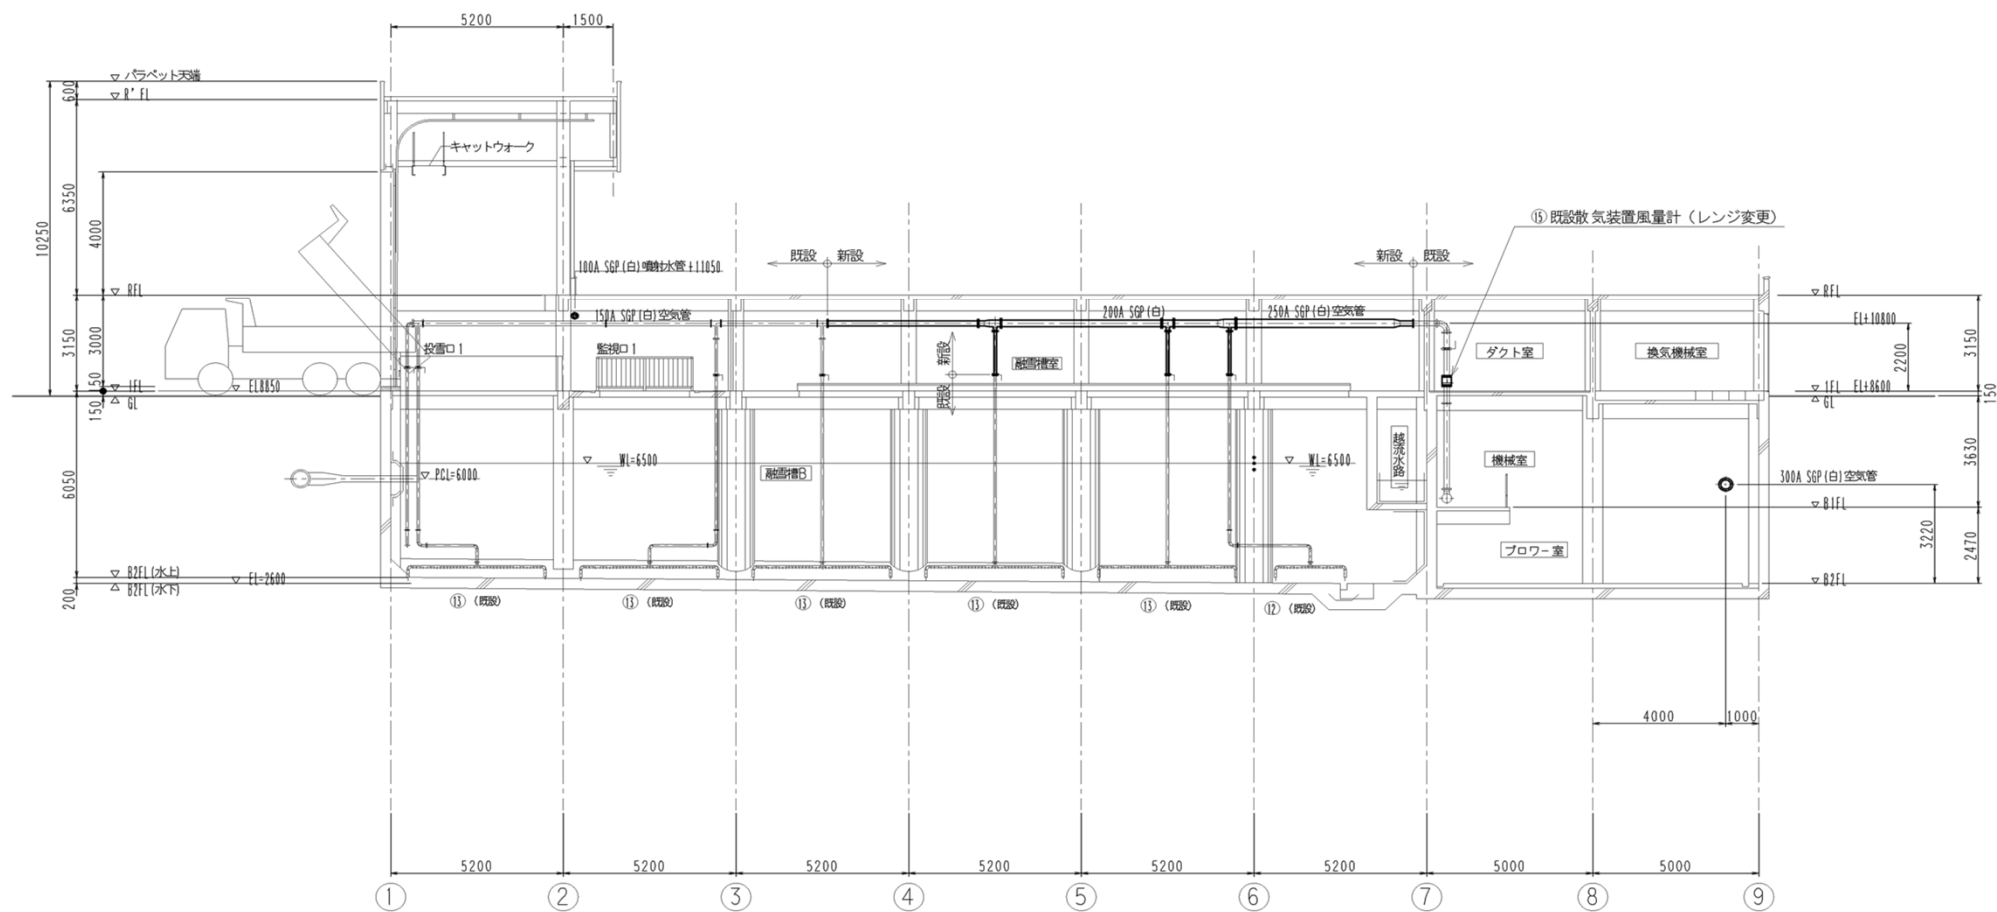


札幌市建設局土木部道路設備課


業務名 新川融雪槽運転管理業務

図面名 融雪槽断面図

4/7

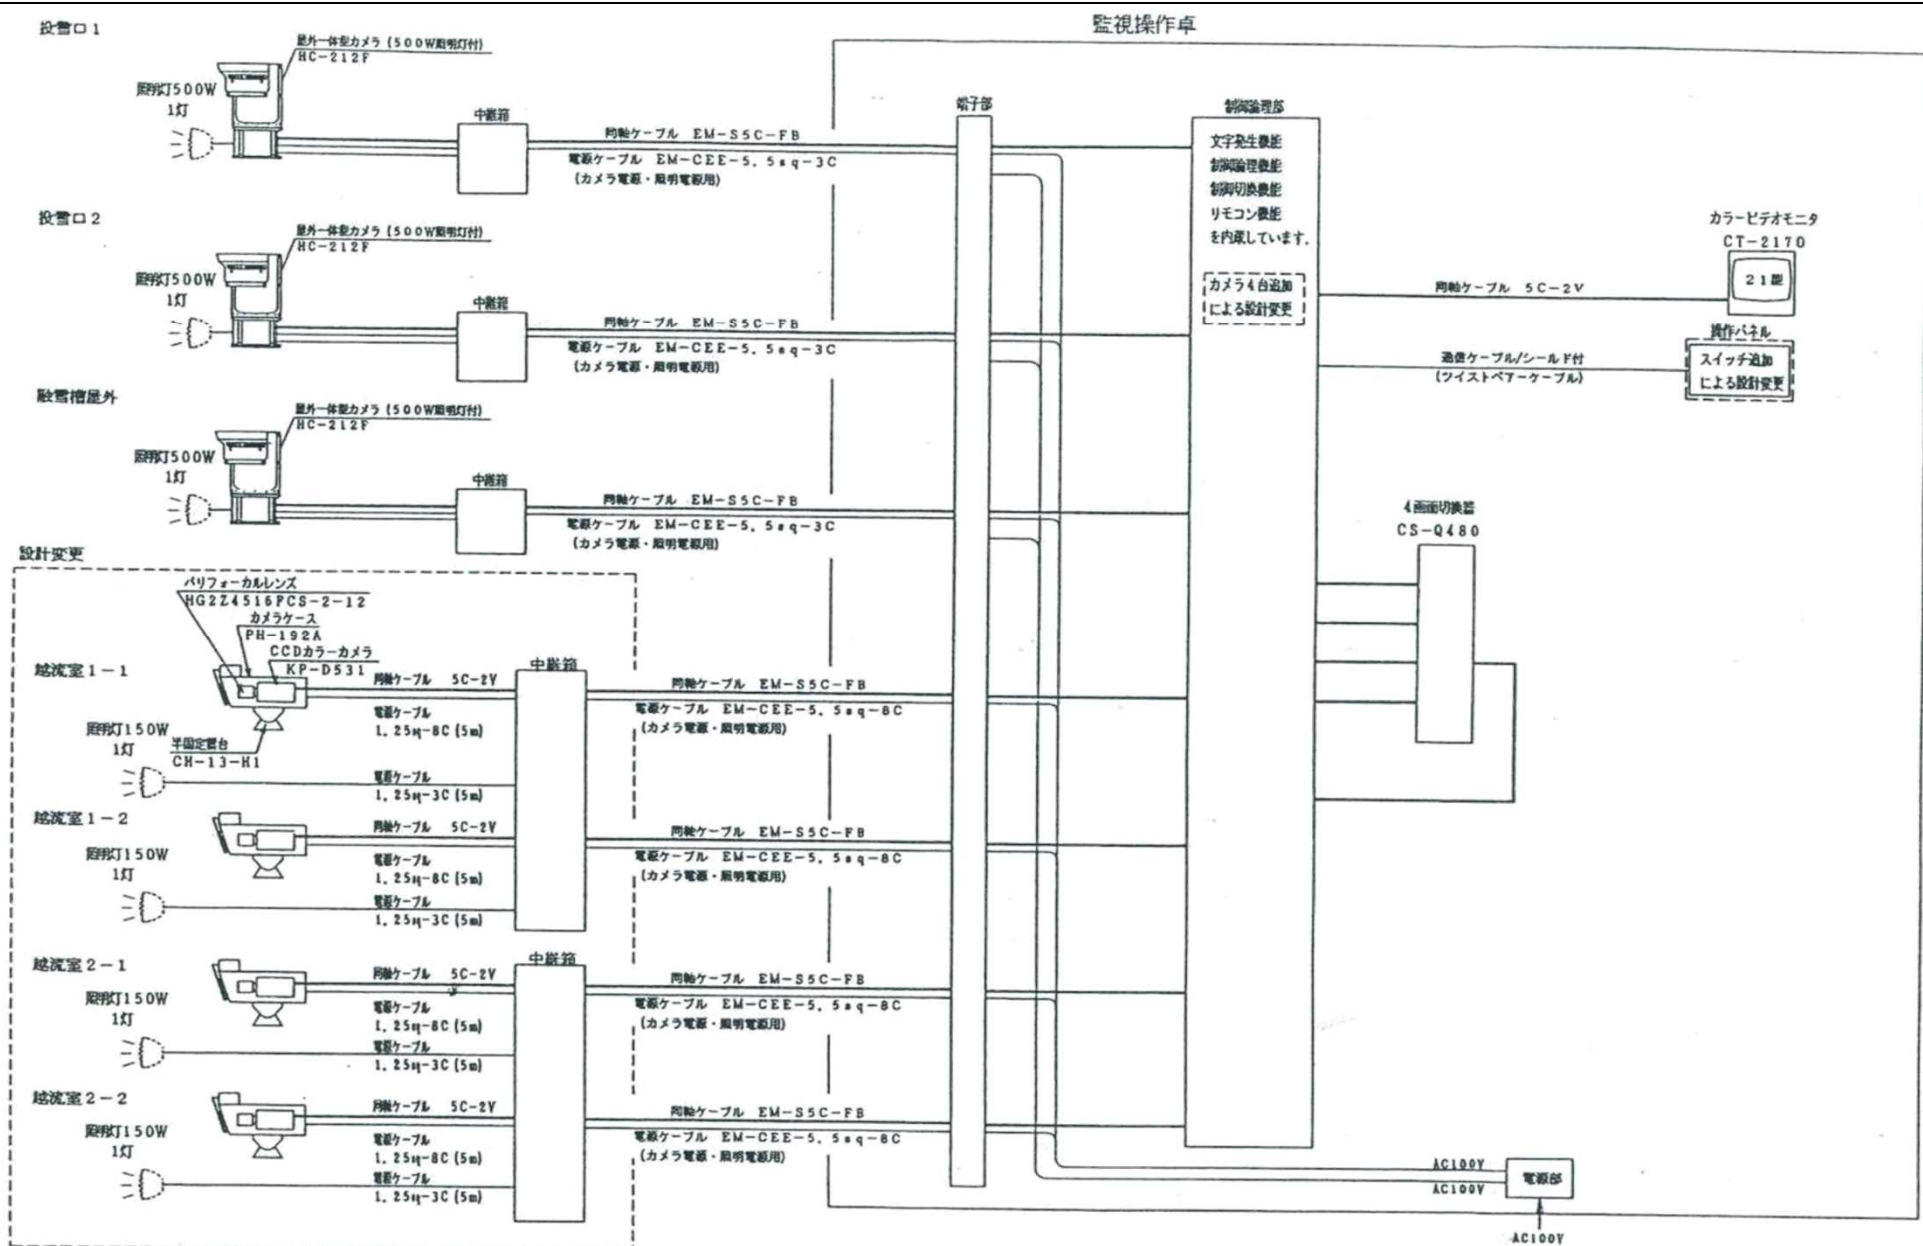

車両台数計測装置参考図

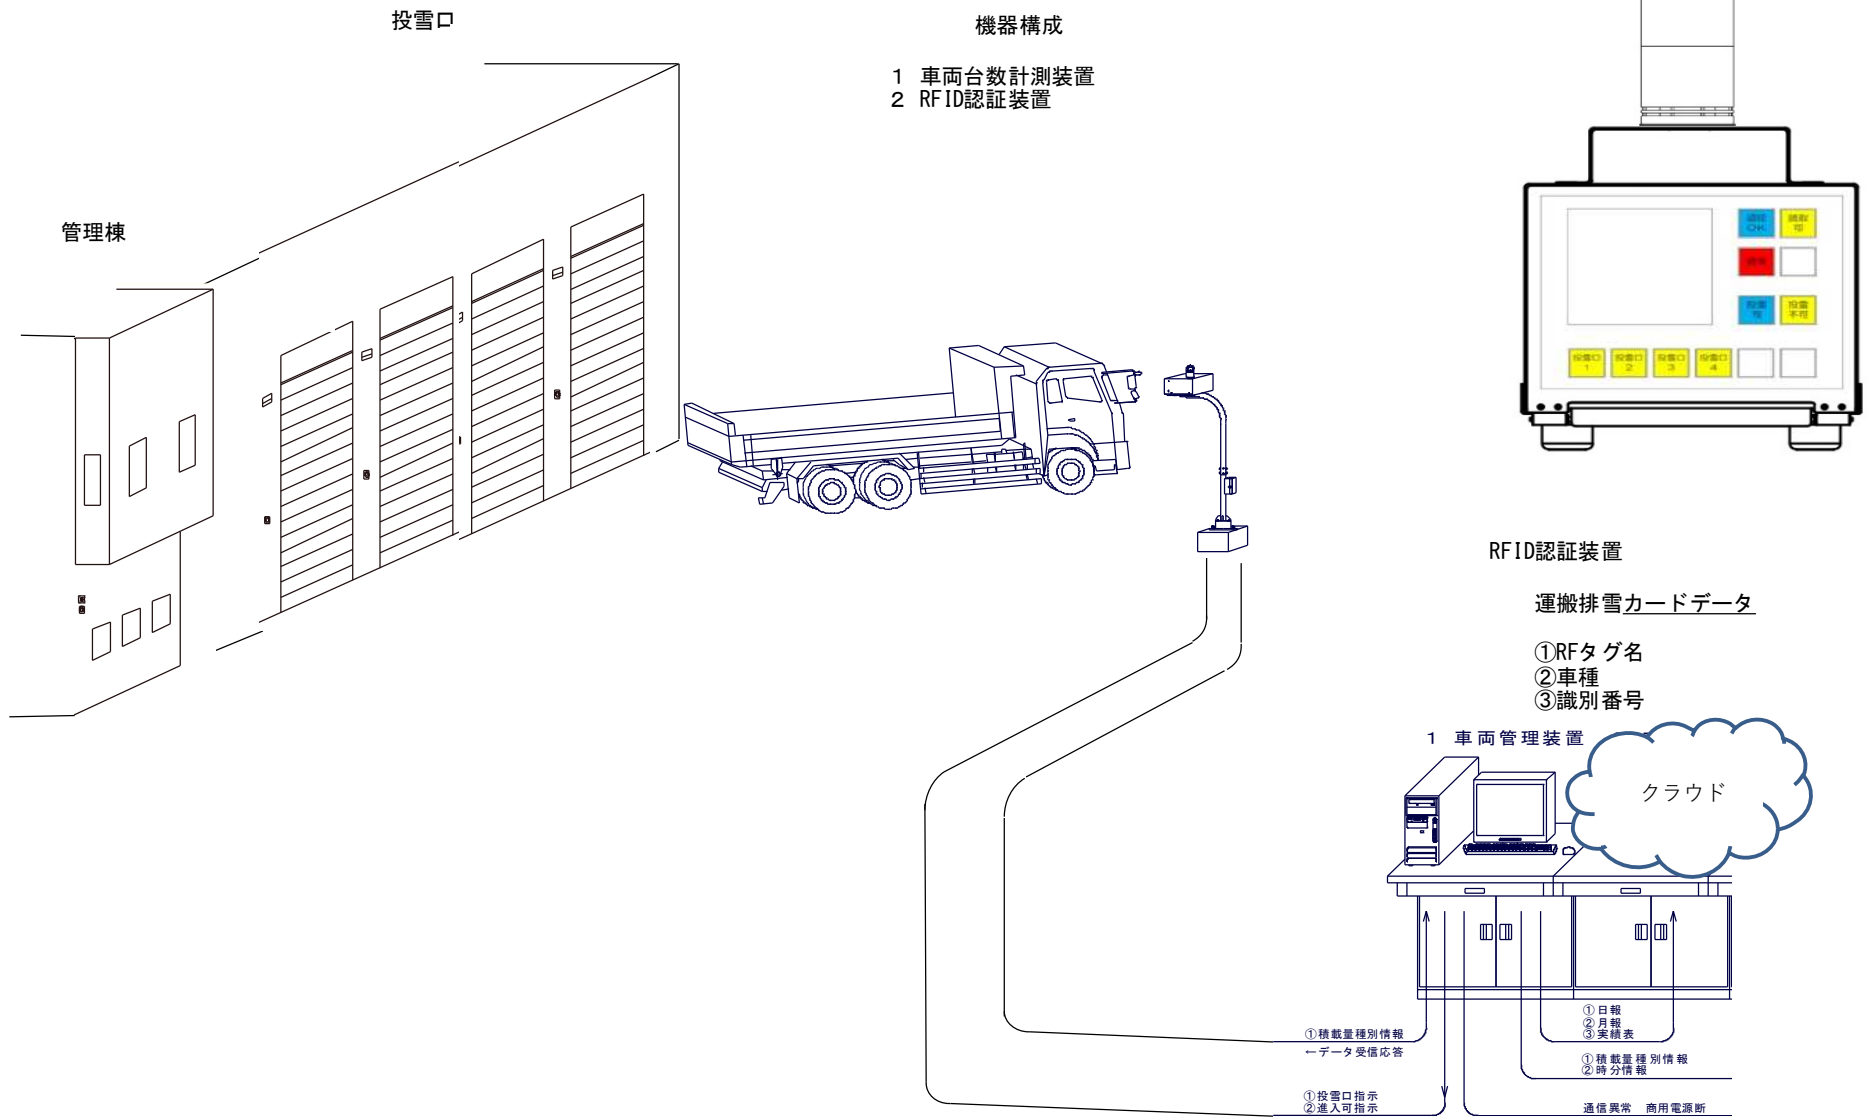

札幌市建設局土木部道路設備課

業務名 新川融雪槽運転管理業務

図面名 車両台数計測装置参考図