
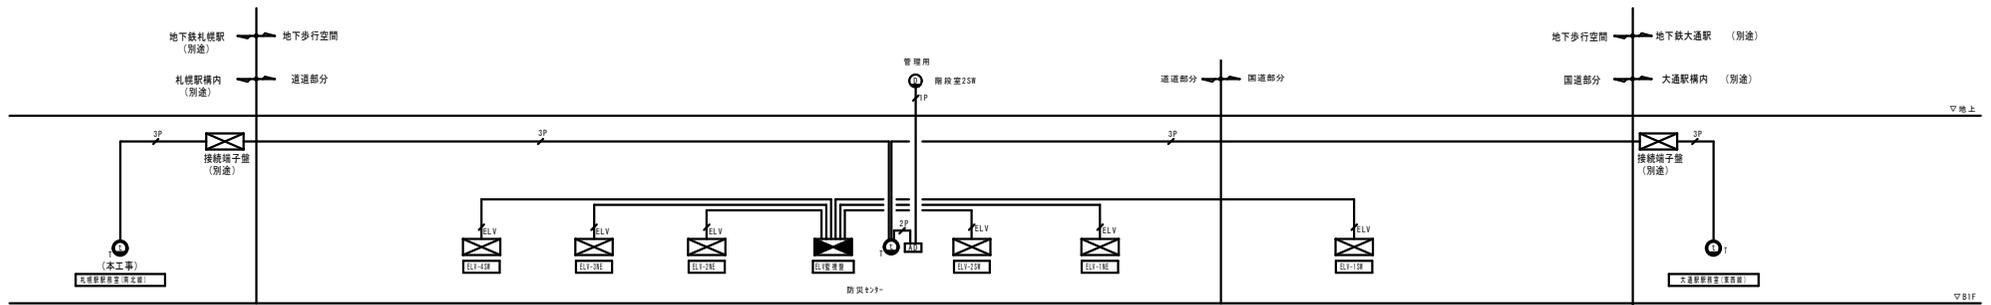


構内交換機システム 地下歩道施設部

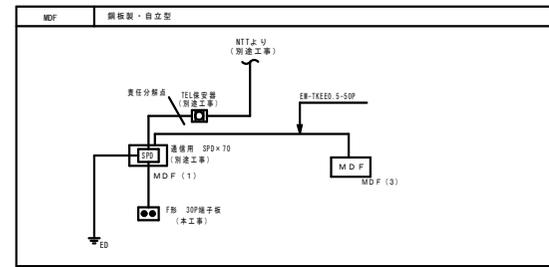

呼び出し設備システム

記号	凡 例	記号	凡 例
BTJEE	EM-BTJEE-4-2P 名称・仕様	MDF	未配線盤 (自立型・鋼板製)
SP	EM-TKEED S-5P	電話主装置	(局線 1NS 2L 多機能 4 内線 8)
SP	EM-FGPEED 9-1P	誘電電子盤	(鋼板製)
SP	EM-FGPEED 9-2P	多機能電話機	
SP	EM-FGPEED 9-3P	多機能電話機	30P-55型
ELV	EM-FGPEE1 2-30P ELV制御用	多機能電話機 停電補償付	
—	別途工事を含む	一般電話機 (壁掛型)	
25W	25W-3制御盤 (別途工事)	ELV-30P-10P	6線40 底付750x750
25W	25W-3監視盤 (別途工事)	ELV-33P-10P	6線40 壁付750x750 新巻750x750
25W	25W-3監視 電話型 6局用 電源750x750 巻着552付	マンホール	
25W	25W-3端子盤 178x2型	ブルボックス	
25W	178x750付		

- 今回、増設
- 今回、交換範囲

参考図

しゅん 功 図			
工事名	国庫補助事業8-4-35阪札橋駅前通公共地下歩道新設 監視カメラ・放送設備工事		
図面名称	構内交換機 システムシステム図	冊数	-
請負人			
工 期	着手 平成 21年 2月 9日 しゅん功 平成 23年 2月22日	設計	監理