


札幌市豊平区月寒東2条13丁目3番


交通信号機設置図（委任）

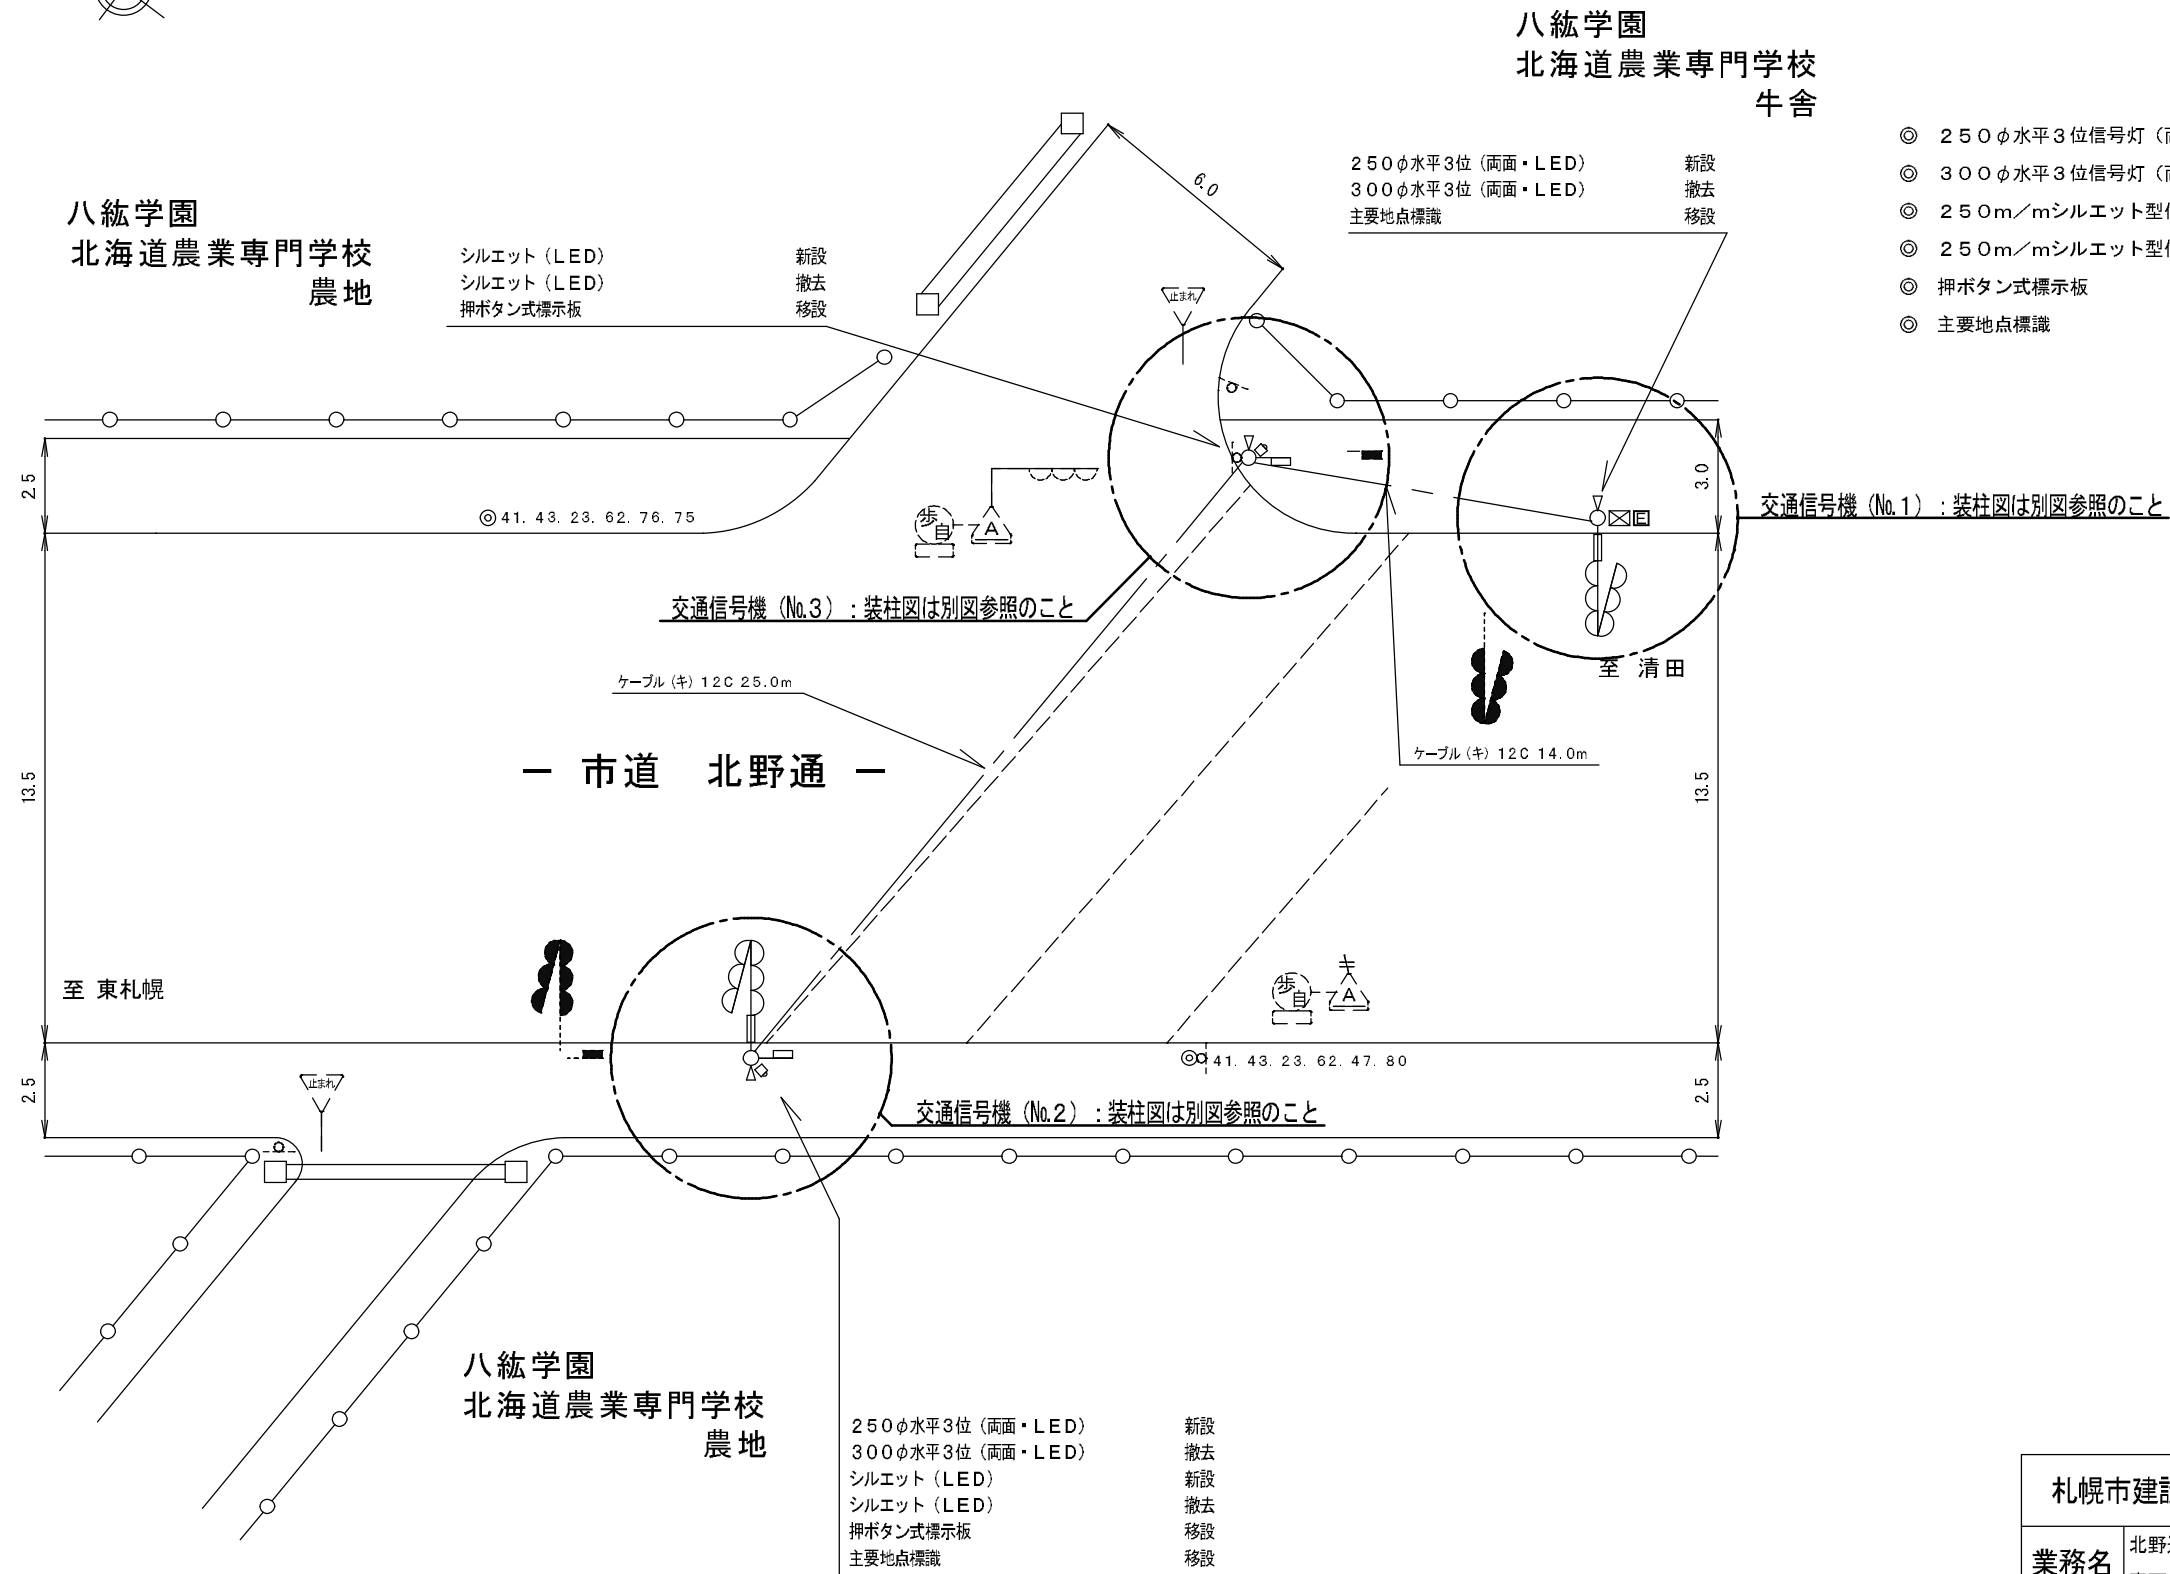


札幌市建設局土木部道路設備課		1 5
業務名	北野通委任信号機	SCALE S=1/200
	車両用信号灯器ほか更新業務	
図面名	（委任）交通信号機設置図	令和6年7月

交通信号機装柱詳細図 (No. 1)

(灯器取替前)

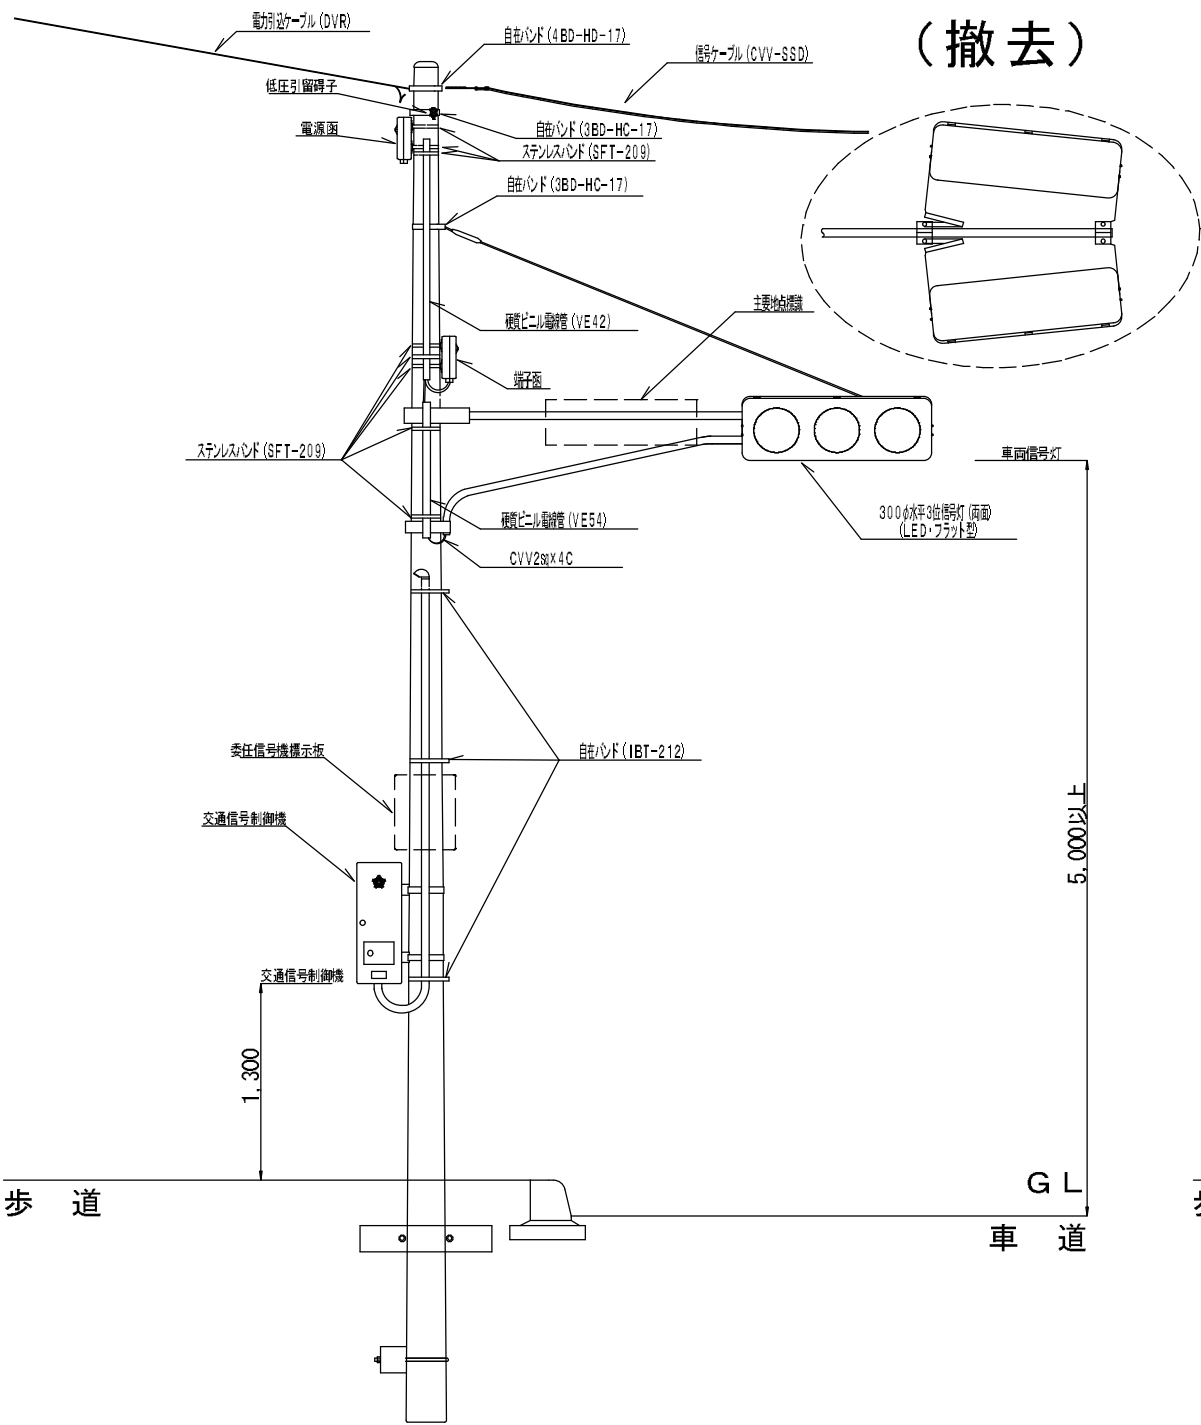


(灯器取替後)

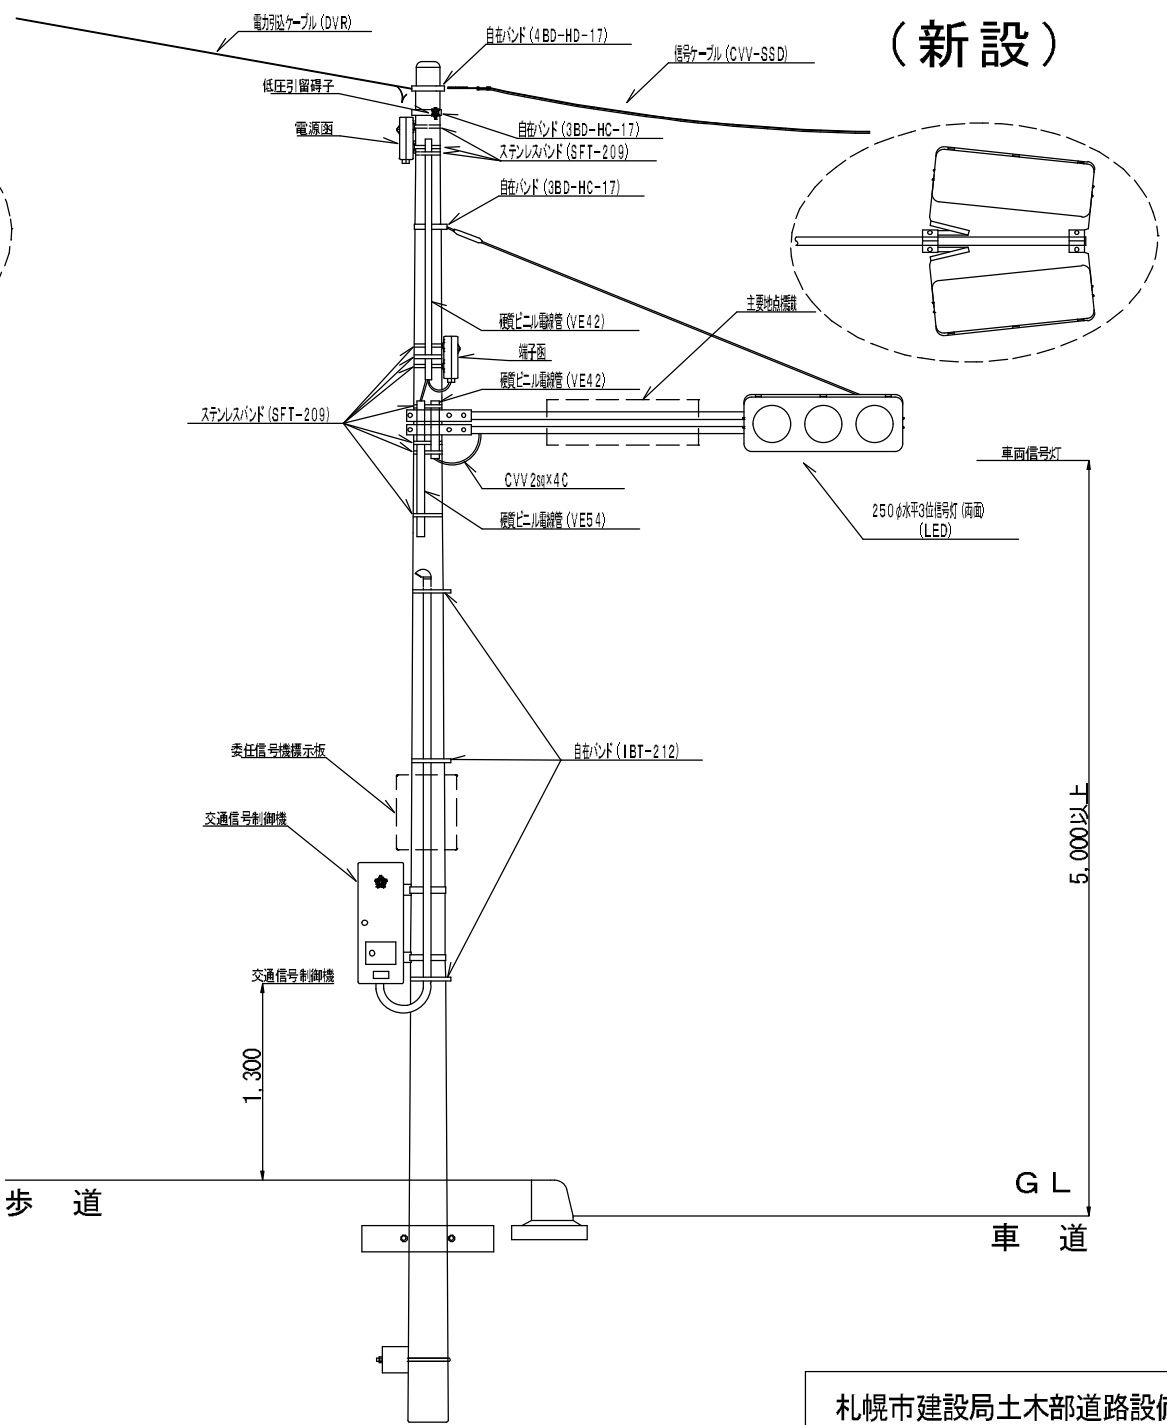

札幌市建設局土木部道路設備課		2 / 5
業務名	北野通委任信号機 車両用信号灯器ほか更新業務	SCALE S=1/40
図面名	交通信号機装柱図 (No. 1)	令和6年7月

(N o . 2)


(灯器取替後)

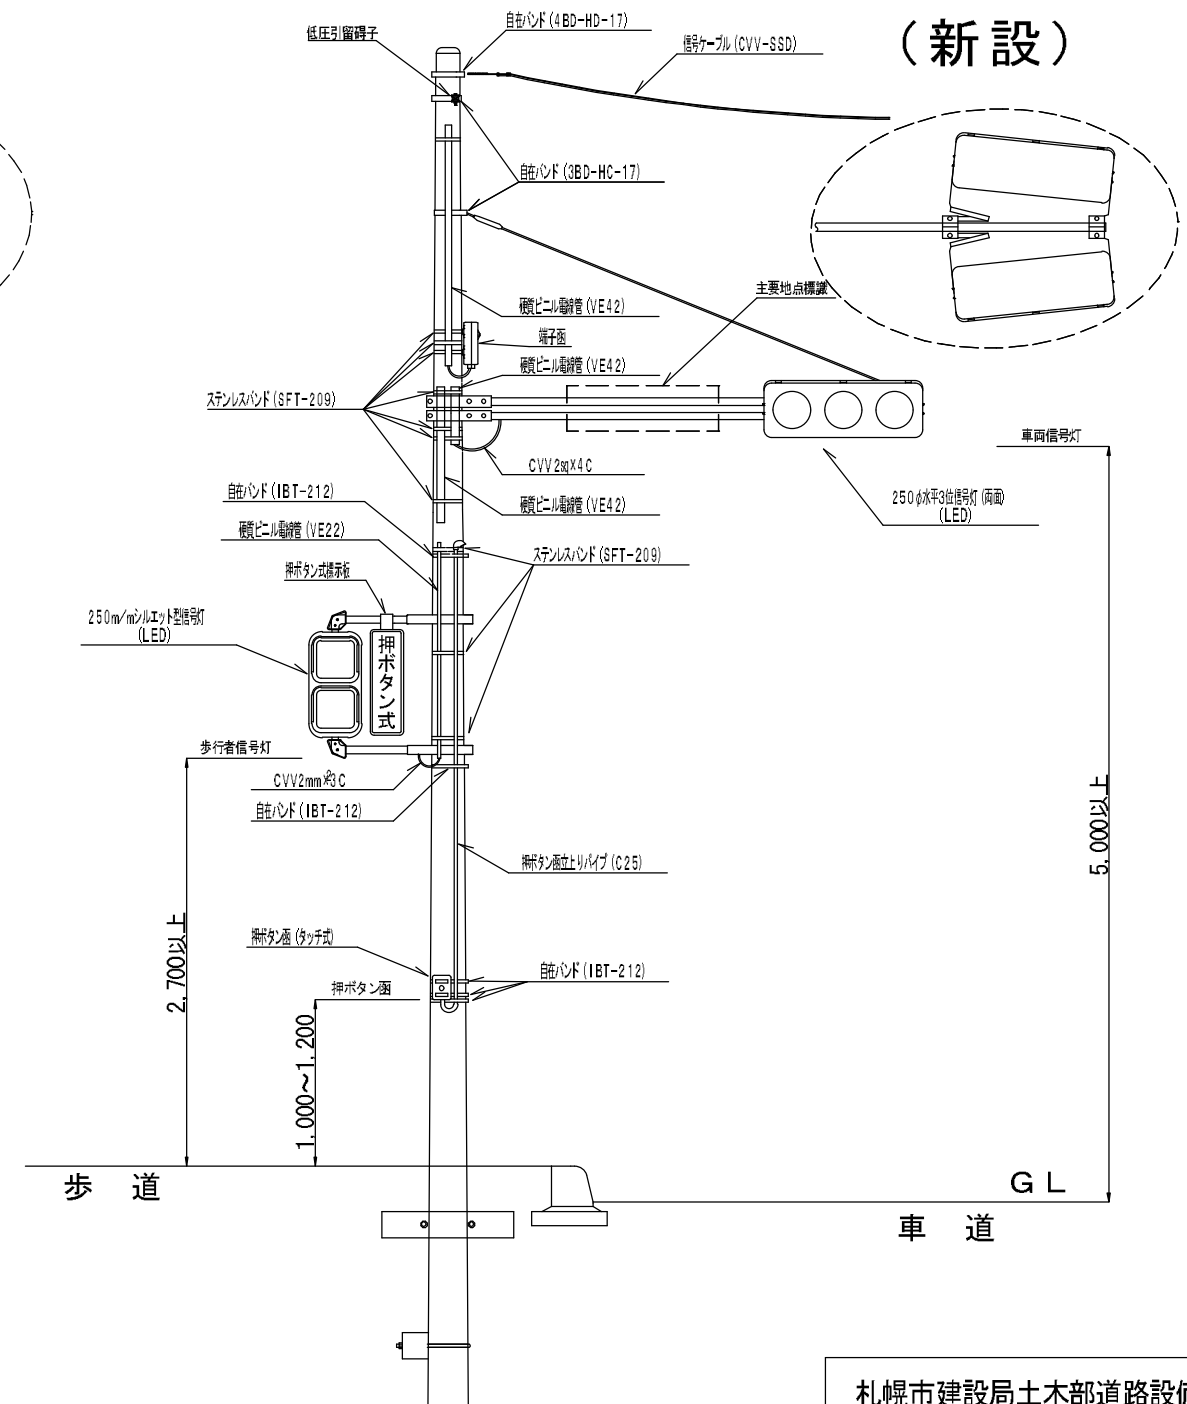


札幌市建設局土木部道路設備課		3 5
業務名	北野通委任信号機 車両用信号灯器ほか更新業務	
図面名	交通信号機装柱姿図 (No.2)	SCALE S=1/40 令和6年7月

交通信号機装柱詳細図 (No. 3)

(灯器取替前)
(撤去)

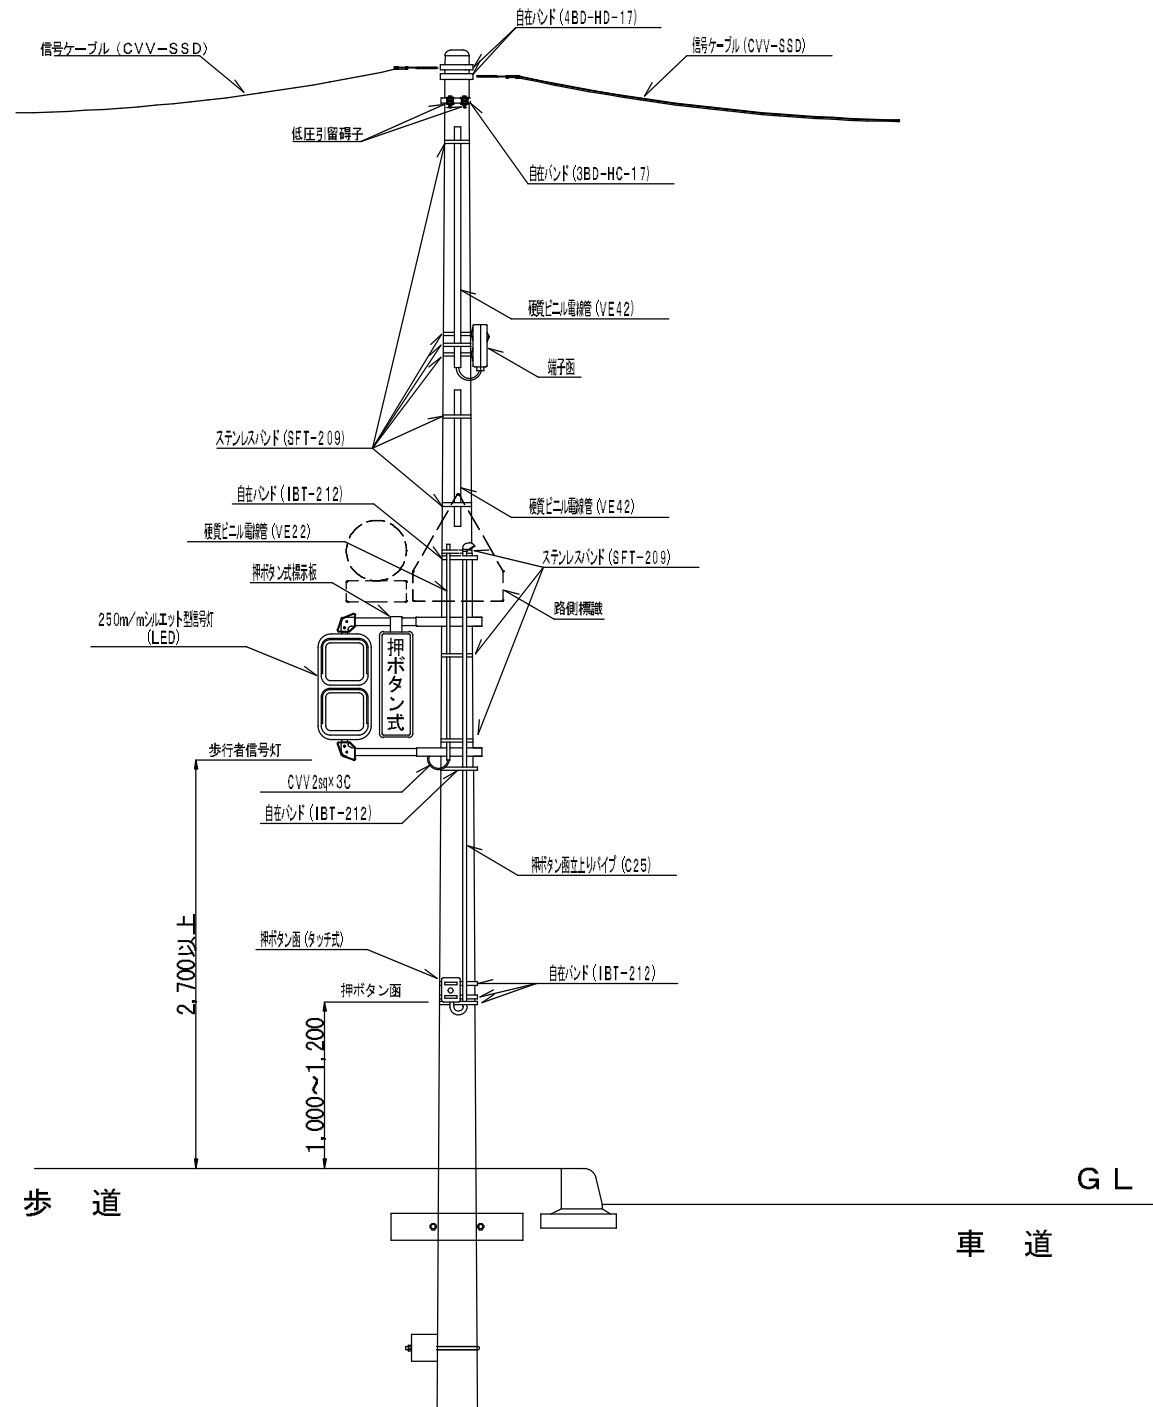


(灯器取替後)
(新設)

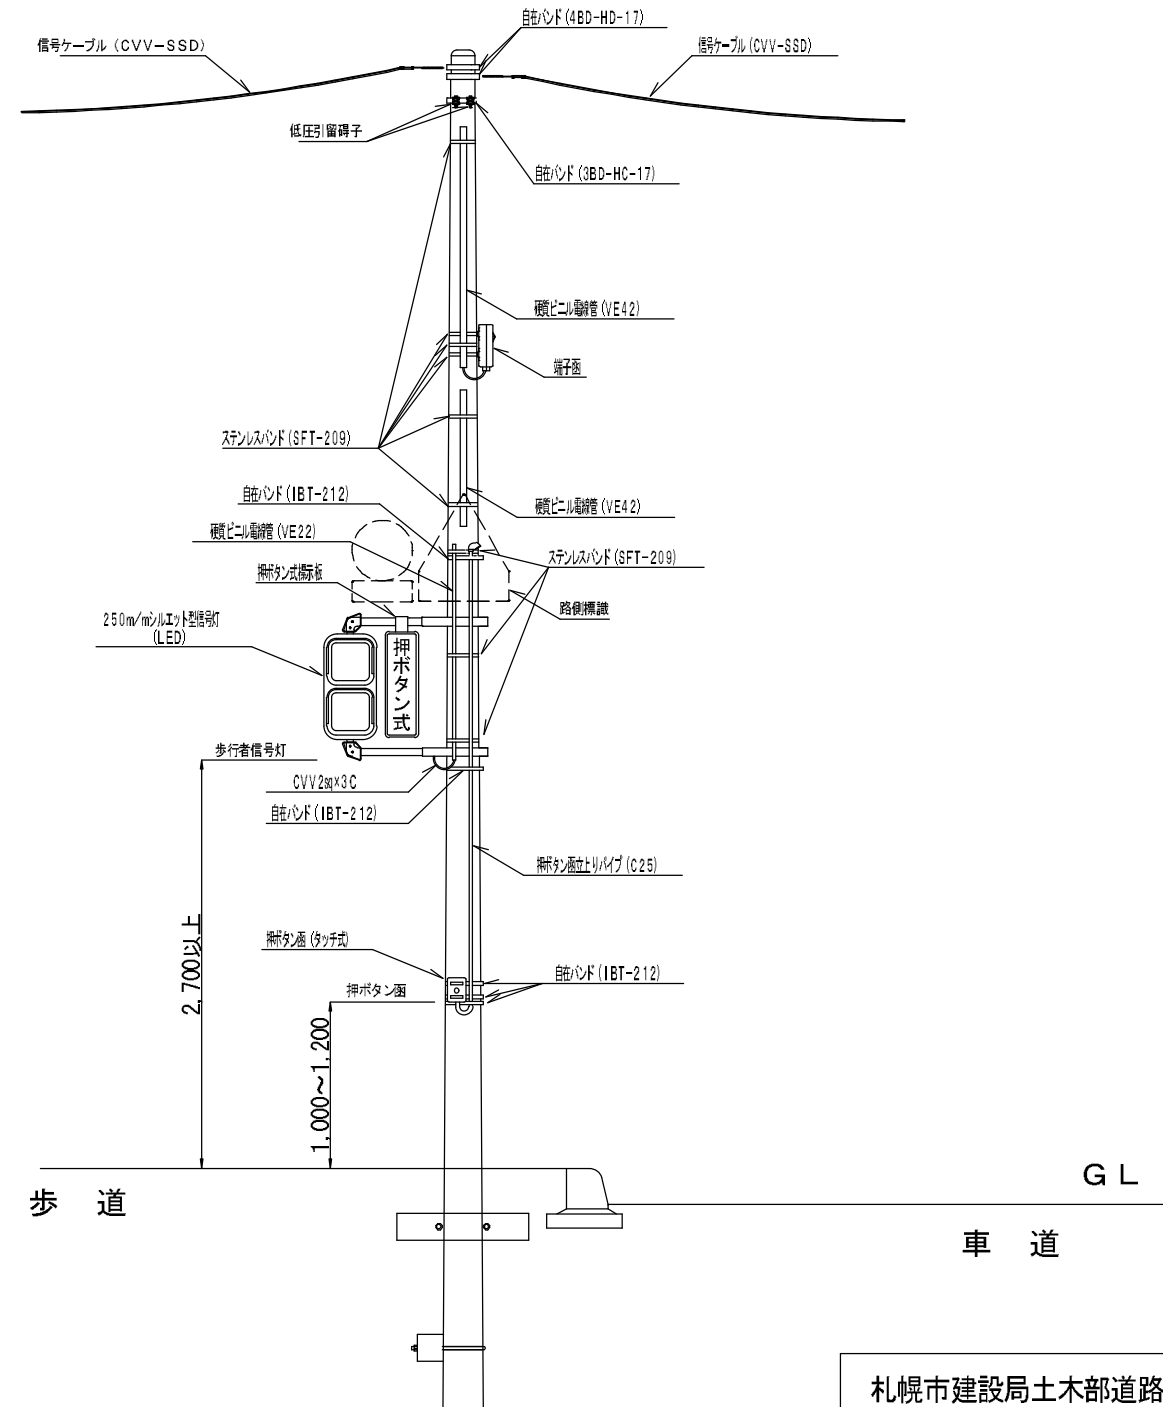


札幌市建設局土木部道路設備課		4 5
業務名	北野通委任信号機 車両用信号灯器ほか更新業務	
図面名	交通信号機装柱要図 (No.3)	SCALE S=1/40
		令和6年7月

警交仕規 第1014号
側柱式・P V T K

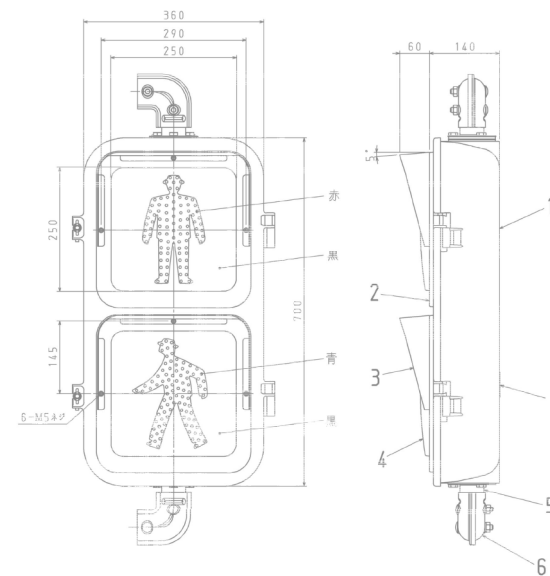


番 号	名 称	材 質	数 量	備 考
1	灯 体	ADC12	1	⑤
2	フ タ	ADC12	1	⑤
3	ひさし	A5052P	2	t=1.0 ⑤
4	LEDユニット	組立品	2	赤・青 各 1
5	フランジ	SPOE	2	溶融亜鉛メッキ
6	エルボ	SPOE	2組	溶融亜鉛メッキ
7	主銘板	A1050P	1	

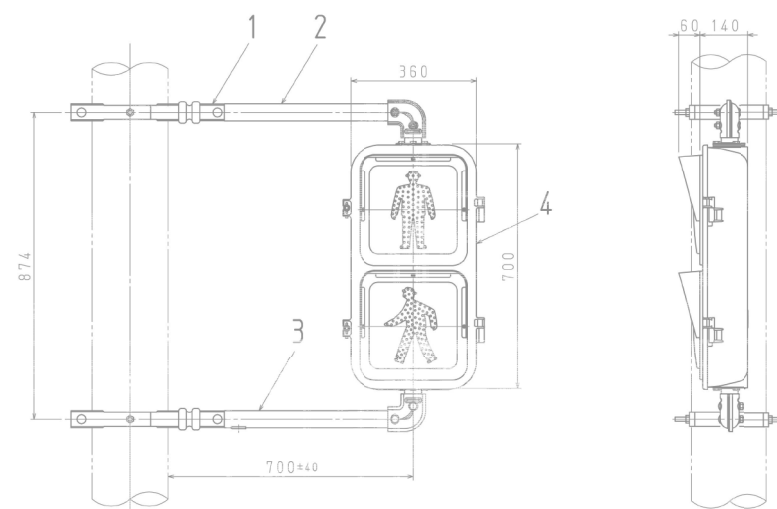


番 号	名 称	材 質	数 量	備 考
1	取付金具	SS400	2組	
2	上部腕金	STK400	1	φ48.6 t=2.3
3	下部腕金	STK400	1	φ48.6 t=2.3
4	灯 器	組立品	1組	

警交仕規 第1014号
横型・1H253L

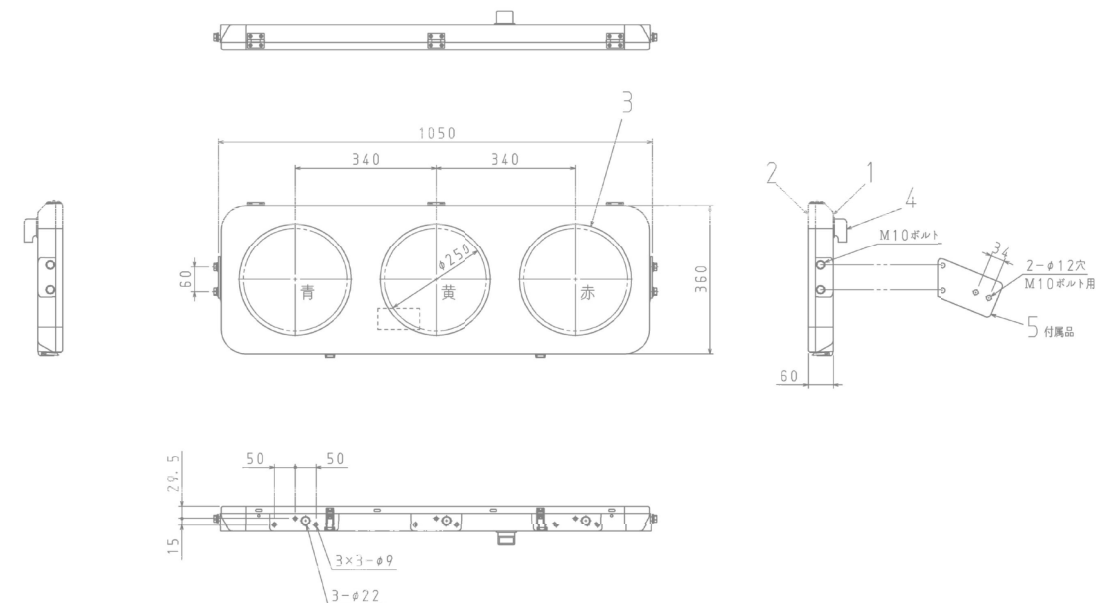

番 号	名 称	材 質	数 量	備 考
1	灯 体	ADC12	1	(塗)
2	フ タ	A505P	1	(塗)
3	LEDユニット	組立品	3	赤・黄・青 各1 φ250
4	ケーブルロ	EPT	1	
5	アダプタ D	SS400	2	右用・左用各1 溶融鋳造メッキ

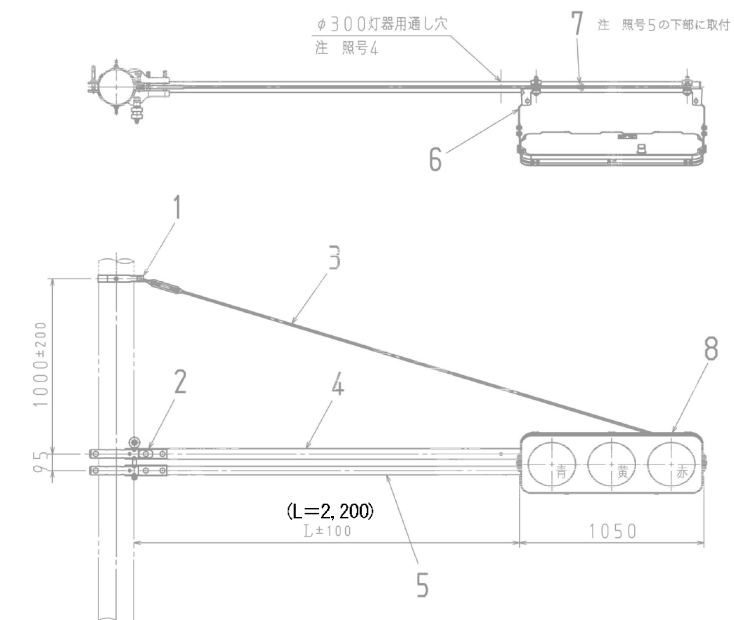

番 号	名 称	材 質	数 量	備 考
1	支持棒取付金具	SS400	1組	
2	アーム取付バンド	SS400	1組	
3	支 持 棒	SS400	1	
4	上 部 腕 金	STK700	1	φ60.5 t=2.3
5	下 部 腕 金	STK700	1	φ60.5 t=2.3
6	固定金具（片面）	SS400	1組	
7	ケーブルロ	PT	1	
8	灯 器	組立品	1組	
9	栓	PT	1	
10	栓	PT	1	

札幌市建設局土木部道路設備課		5 / 5
業務名	北野通委任信号機 車両用信号灯器ほか更新業務	SCALE
		No Scale
図面名	機器外形図（参考）	令和6年7月