





《履行場所》
都心北融雪槽（北区北7条西3丁目）

札幌市建設局土木部道路設備課		1/8
業務名	都心北融雪槽ポンプ設備整備業務	
図面名	融雪施設位置図	

2/8

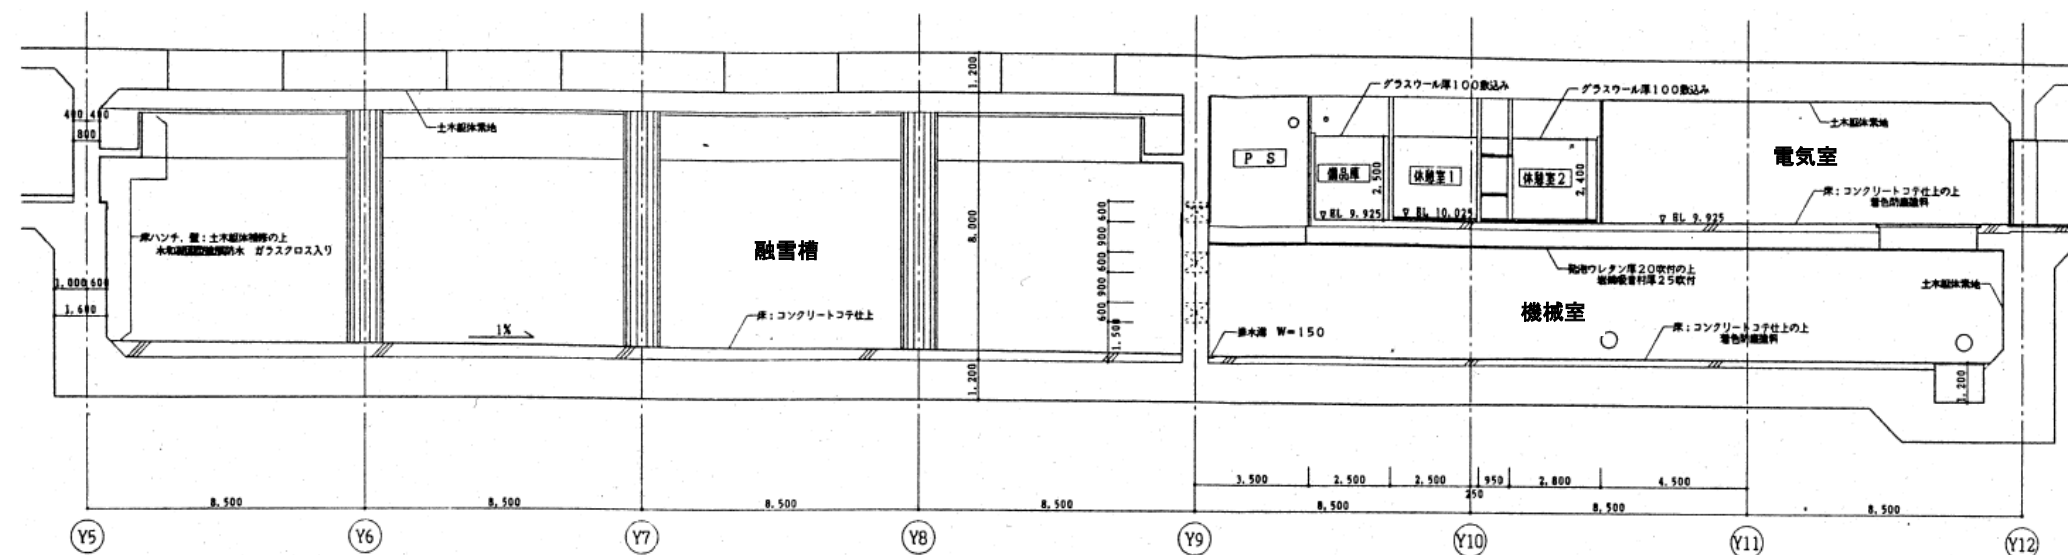

⑧断面詳細図


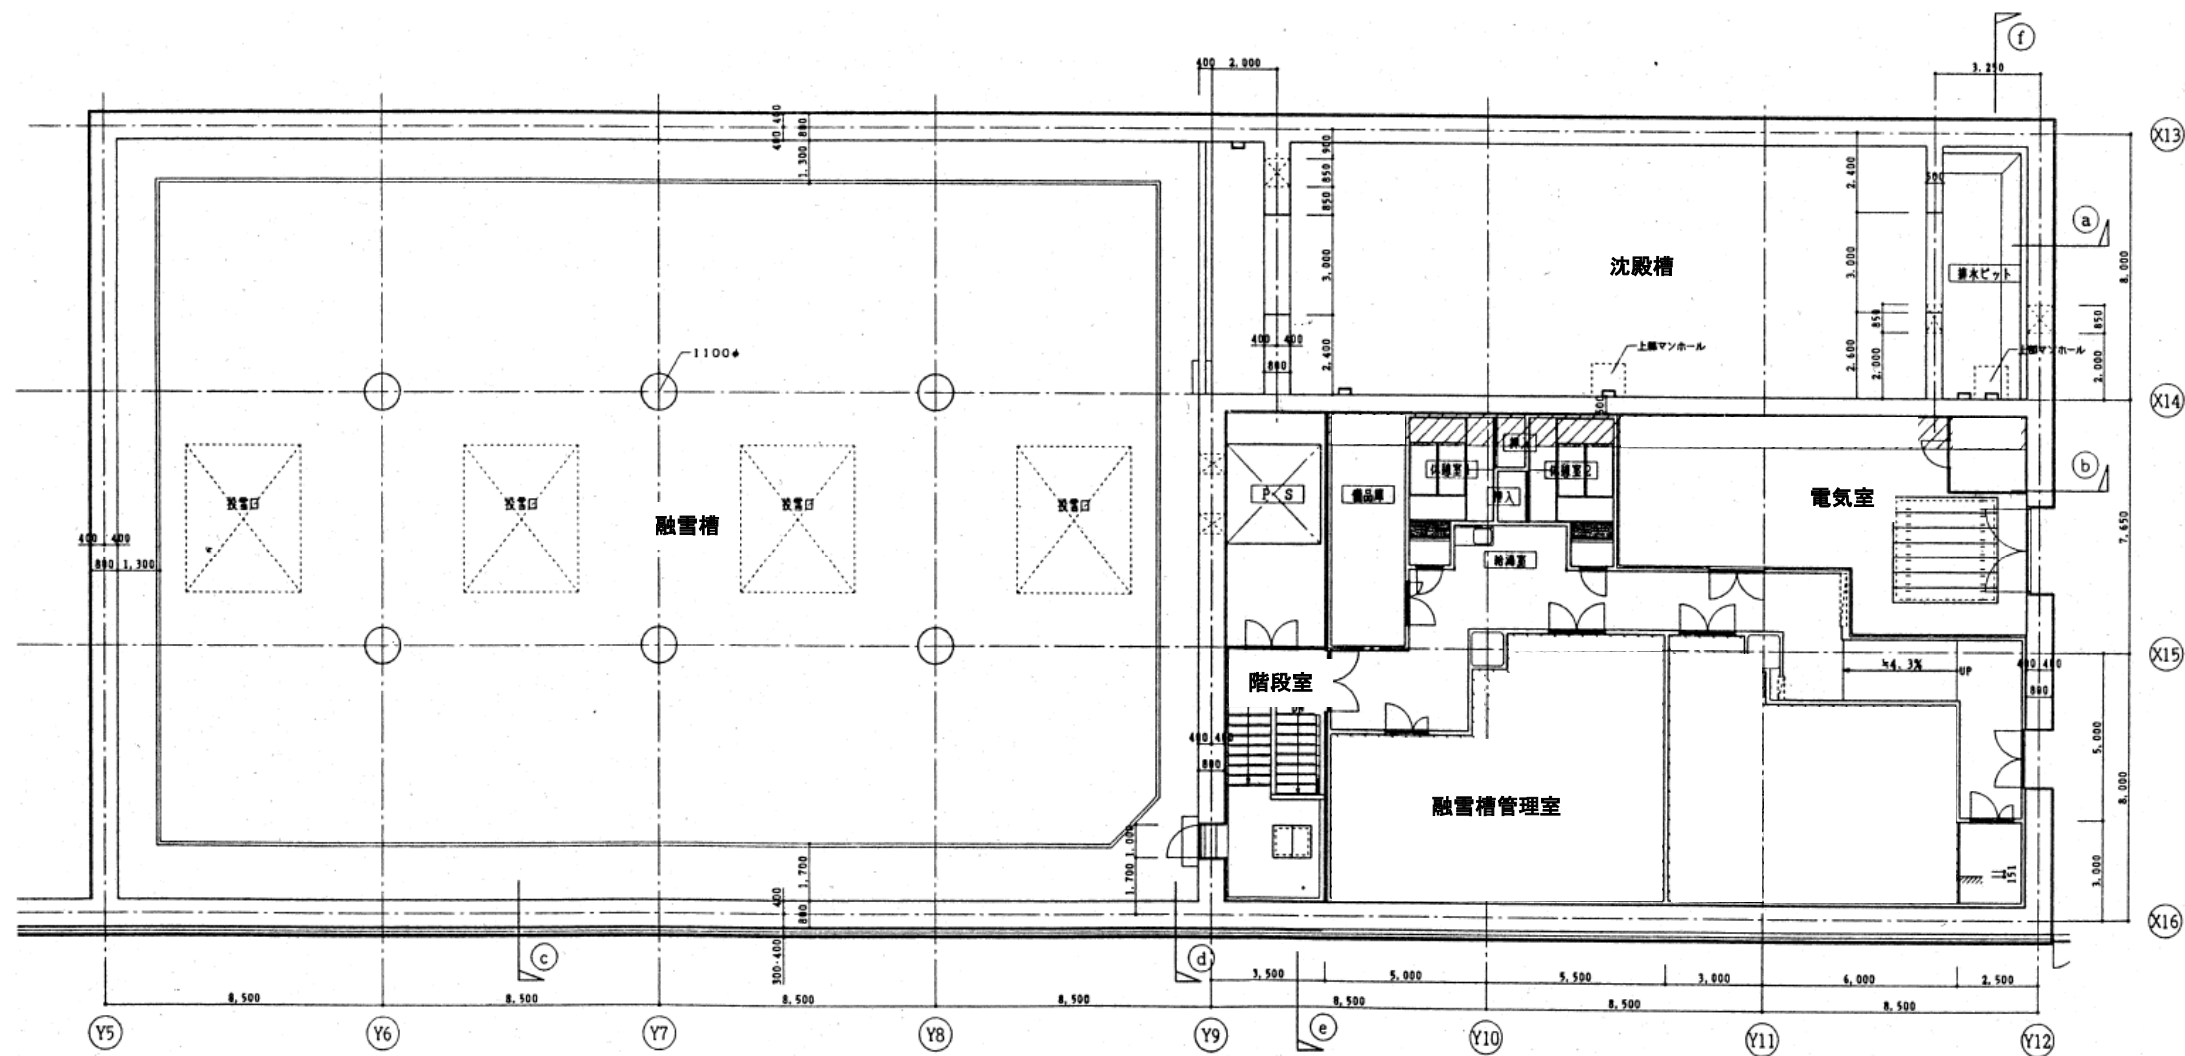


B1F 平面詳細図

札幌市建設局土木部道路設備課

業務名 都心北融雪槽ポンプ設備整備業務


図面名 都心北融雪槽施設図(B1F)

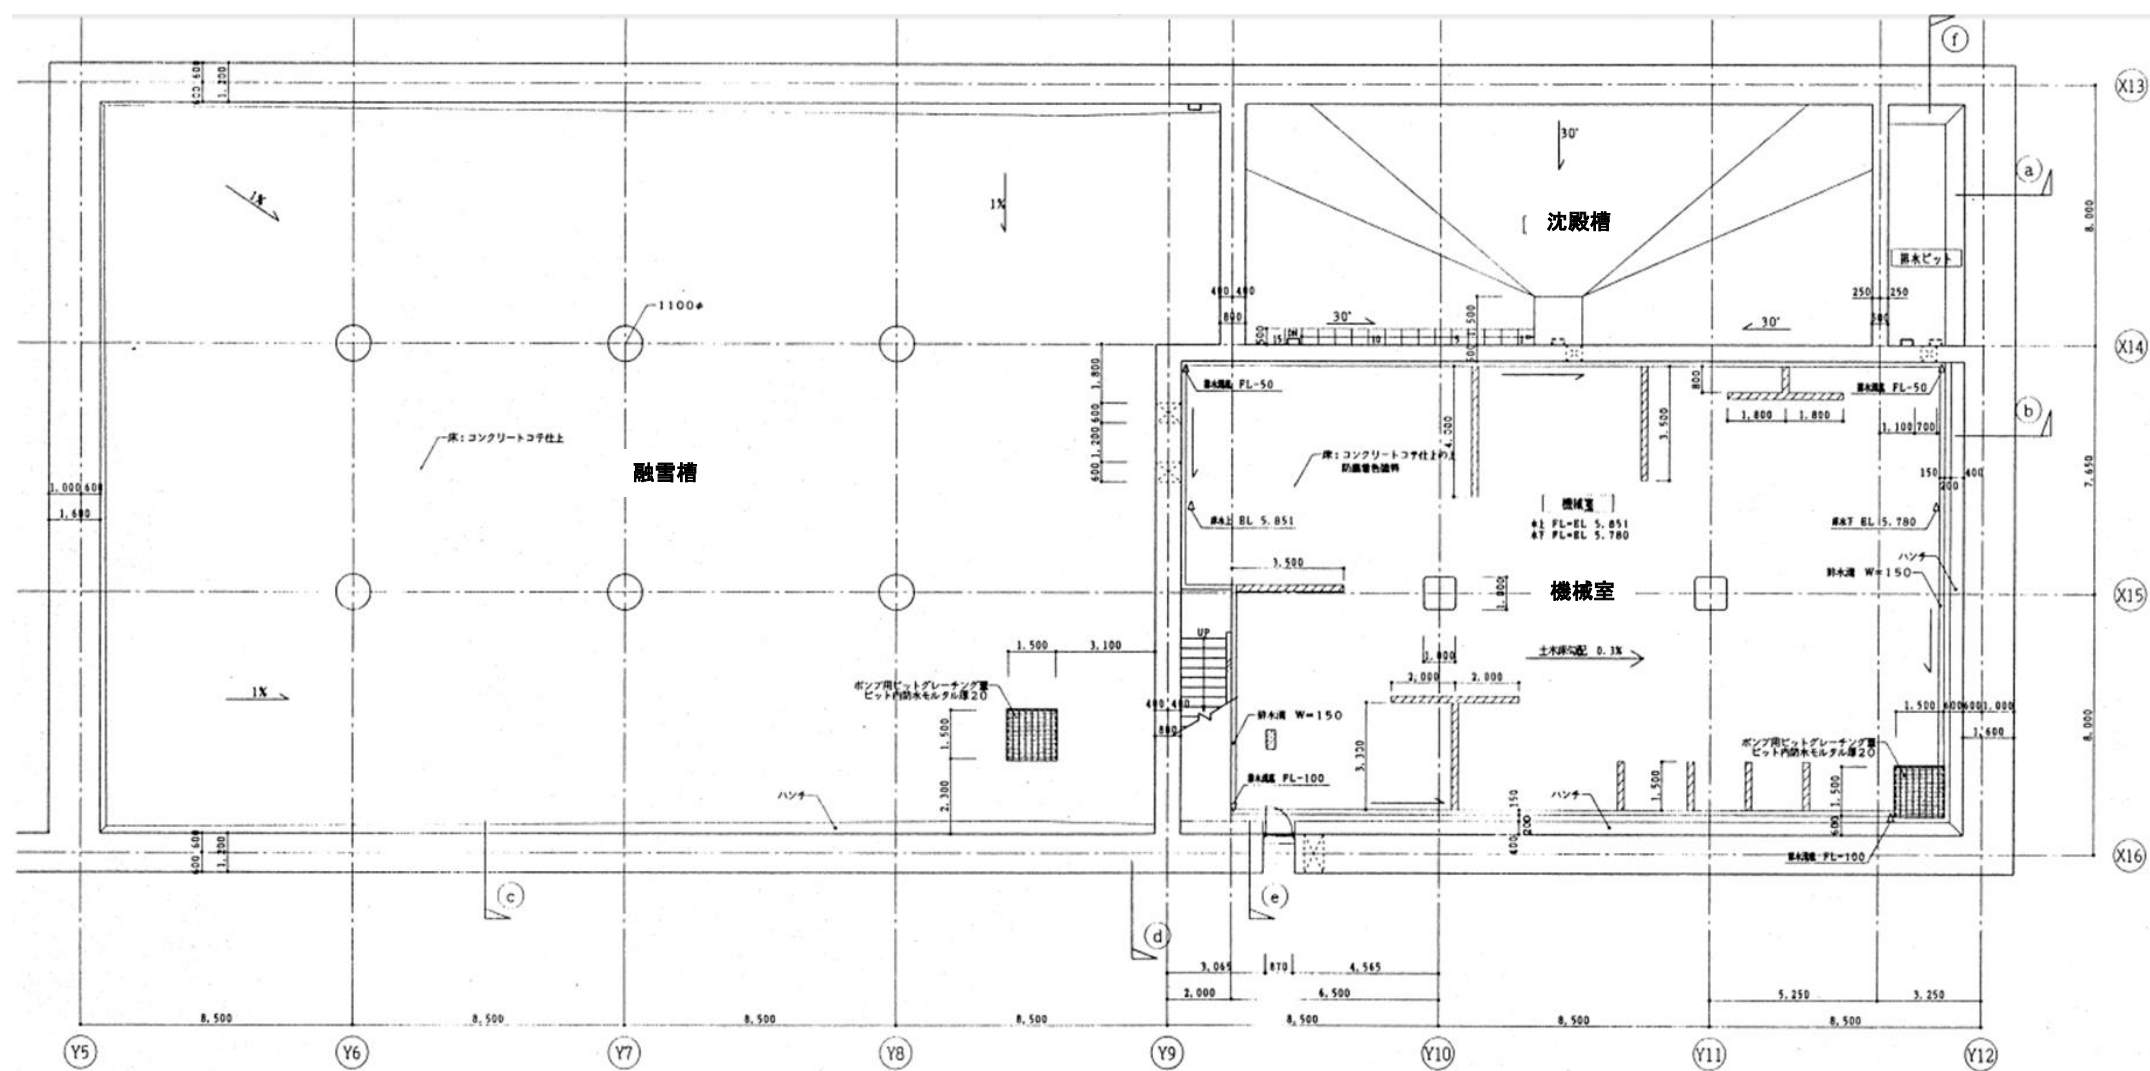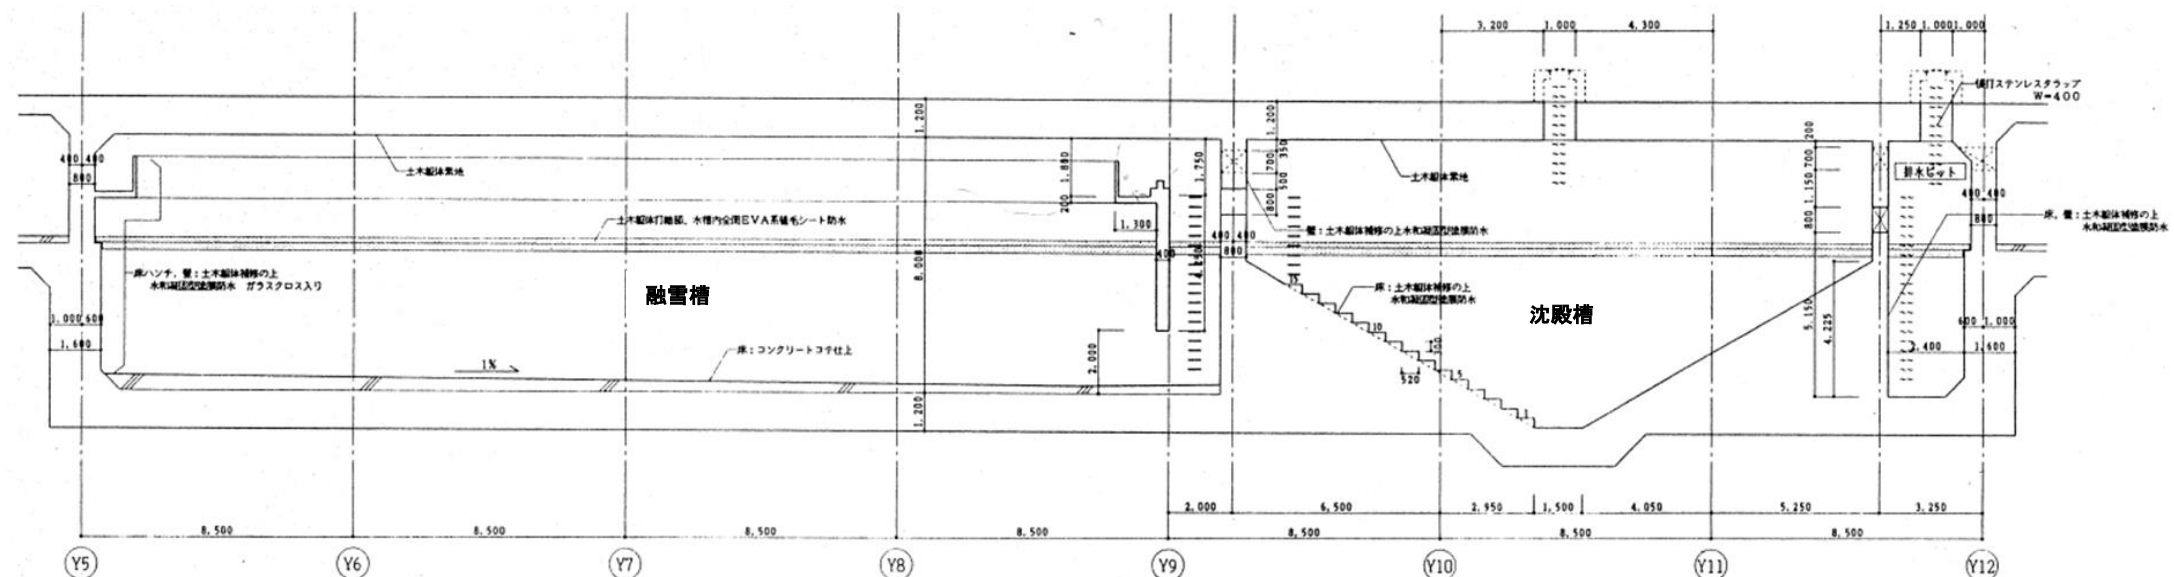

札幌市建設局土木部道路設備課


業務名 都心北融雪槽ポンプ設備整備業務

図面名 都心北融雪槽施設図(B2F)

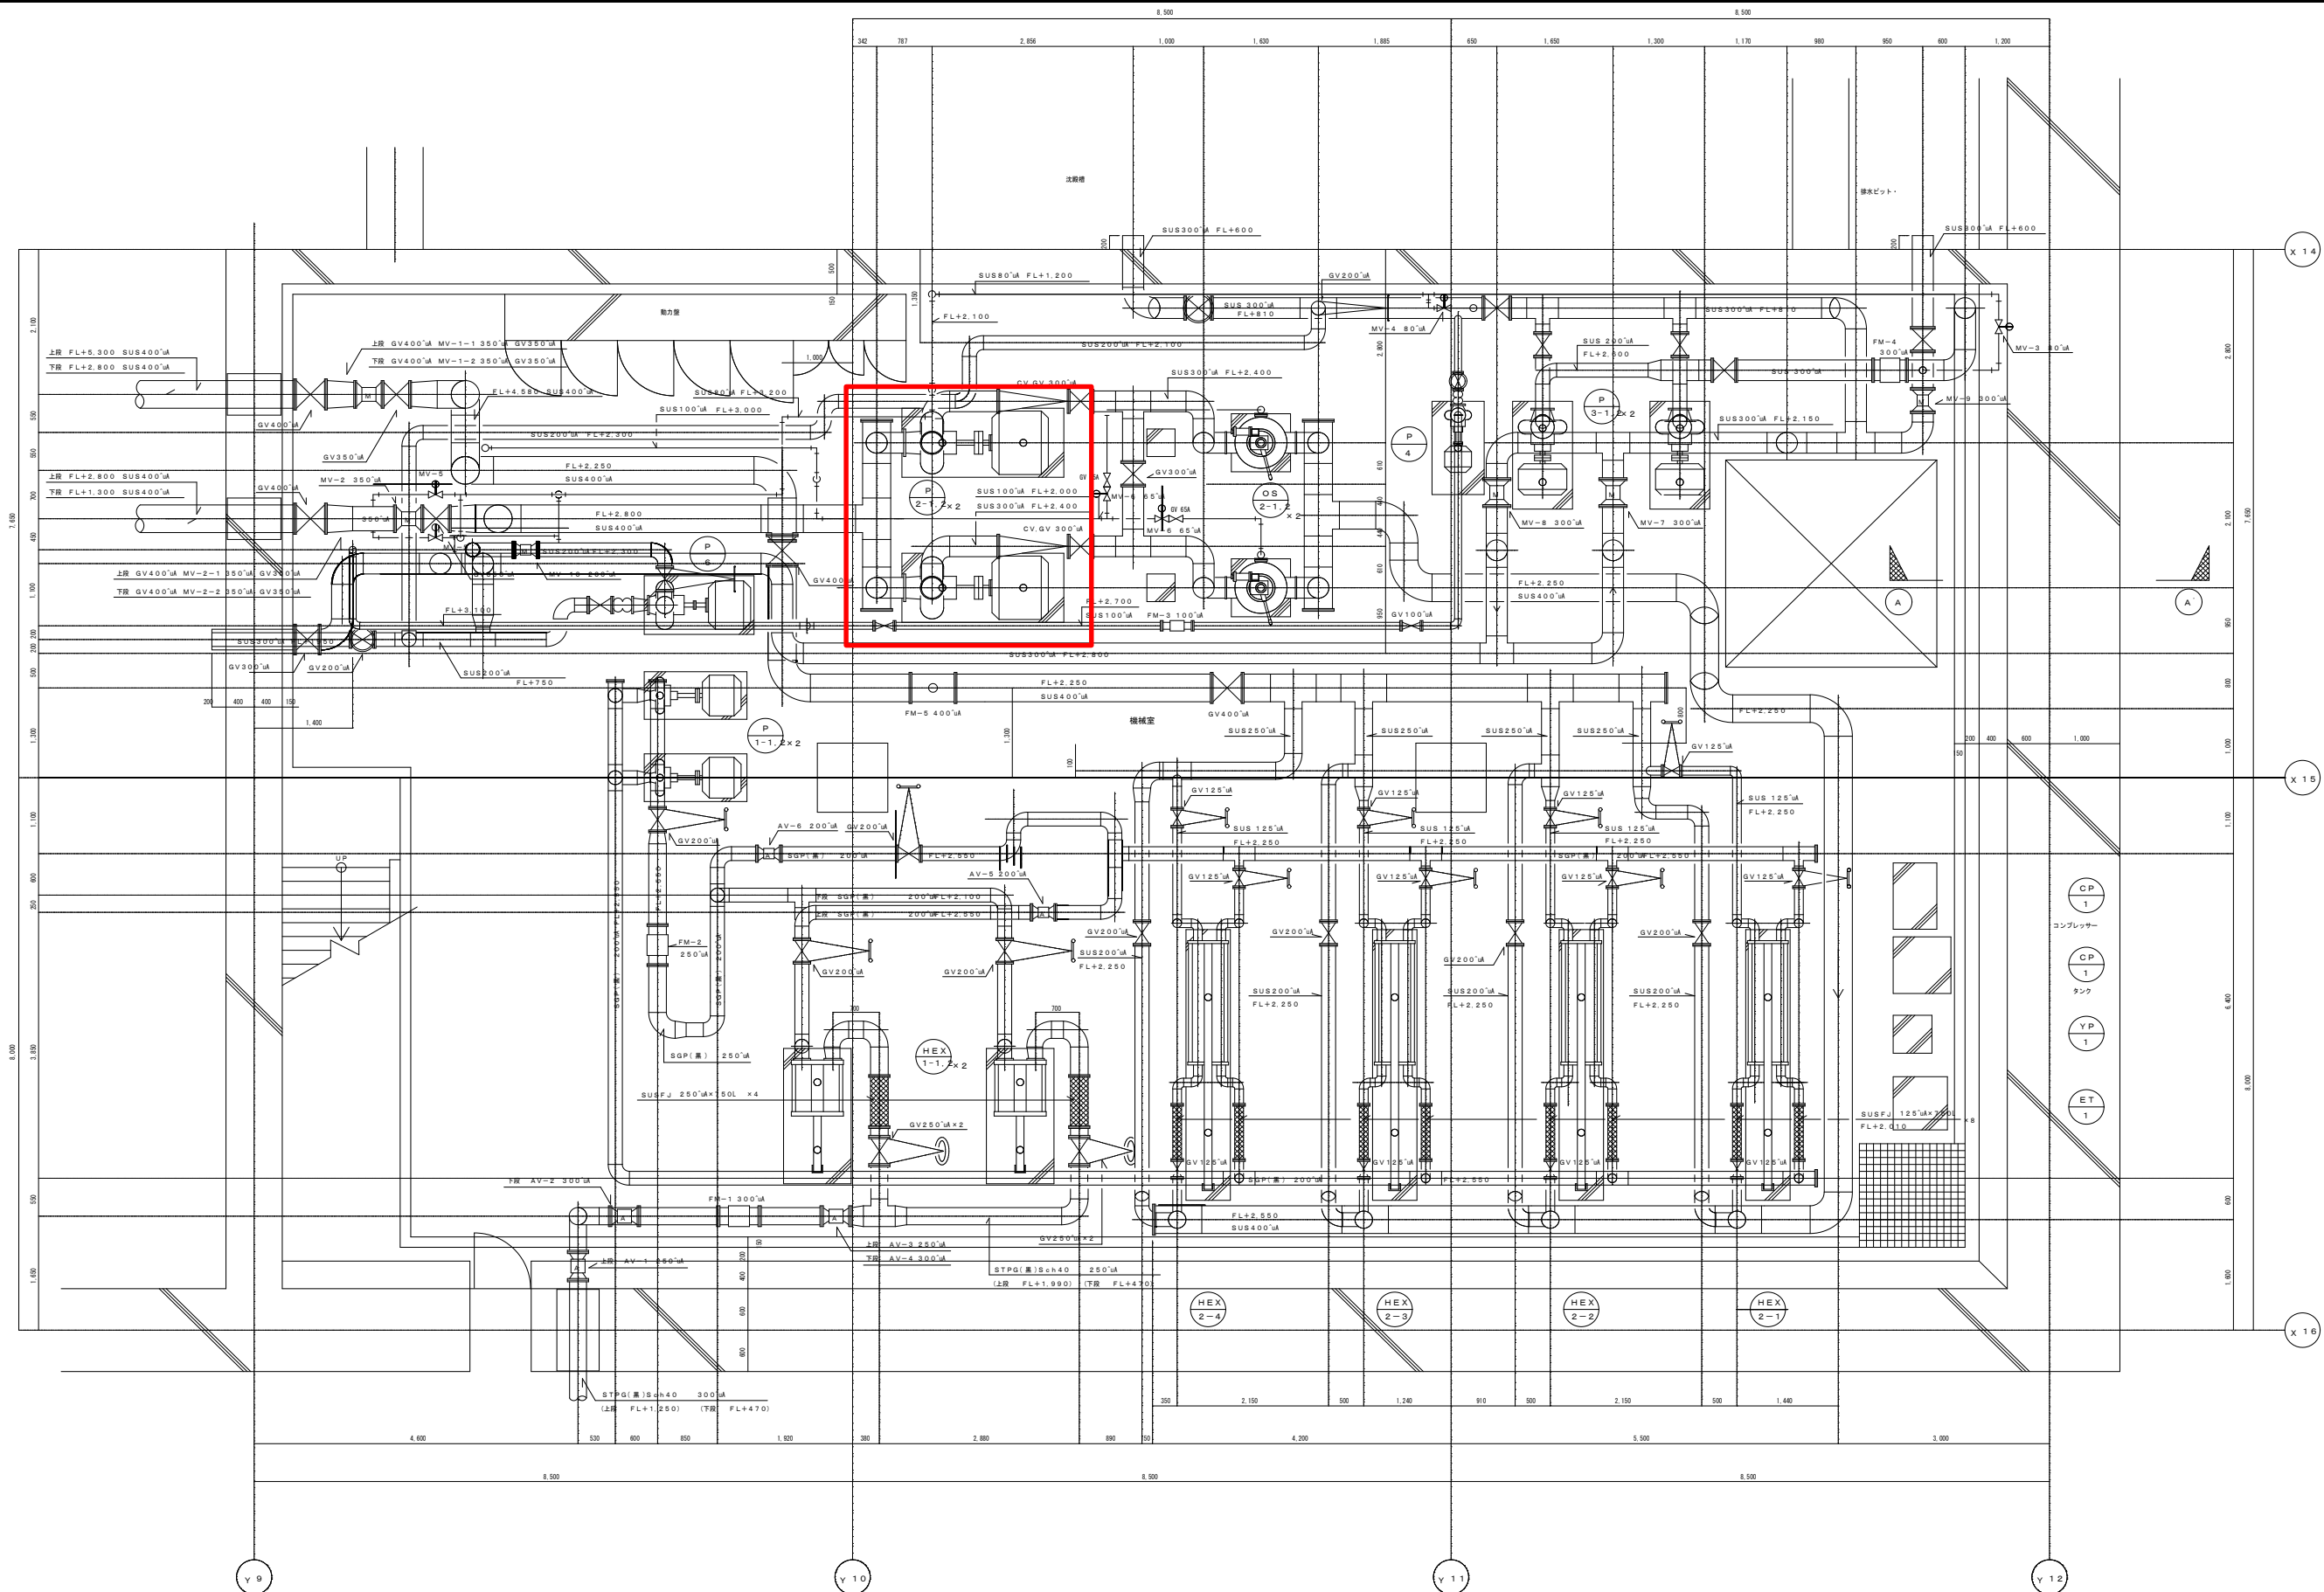

: 本業務対象機器

札幌市建設局土木部道路設備課		5/8
業務名	都心北融雪槽ポンプ設備整備業務	
図面名	融雪槽機械室平面図	

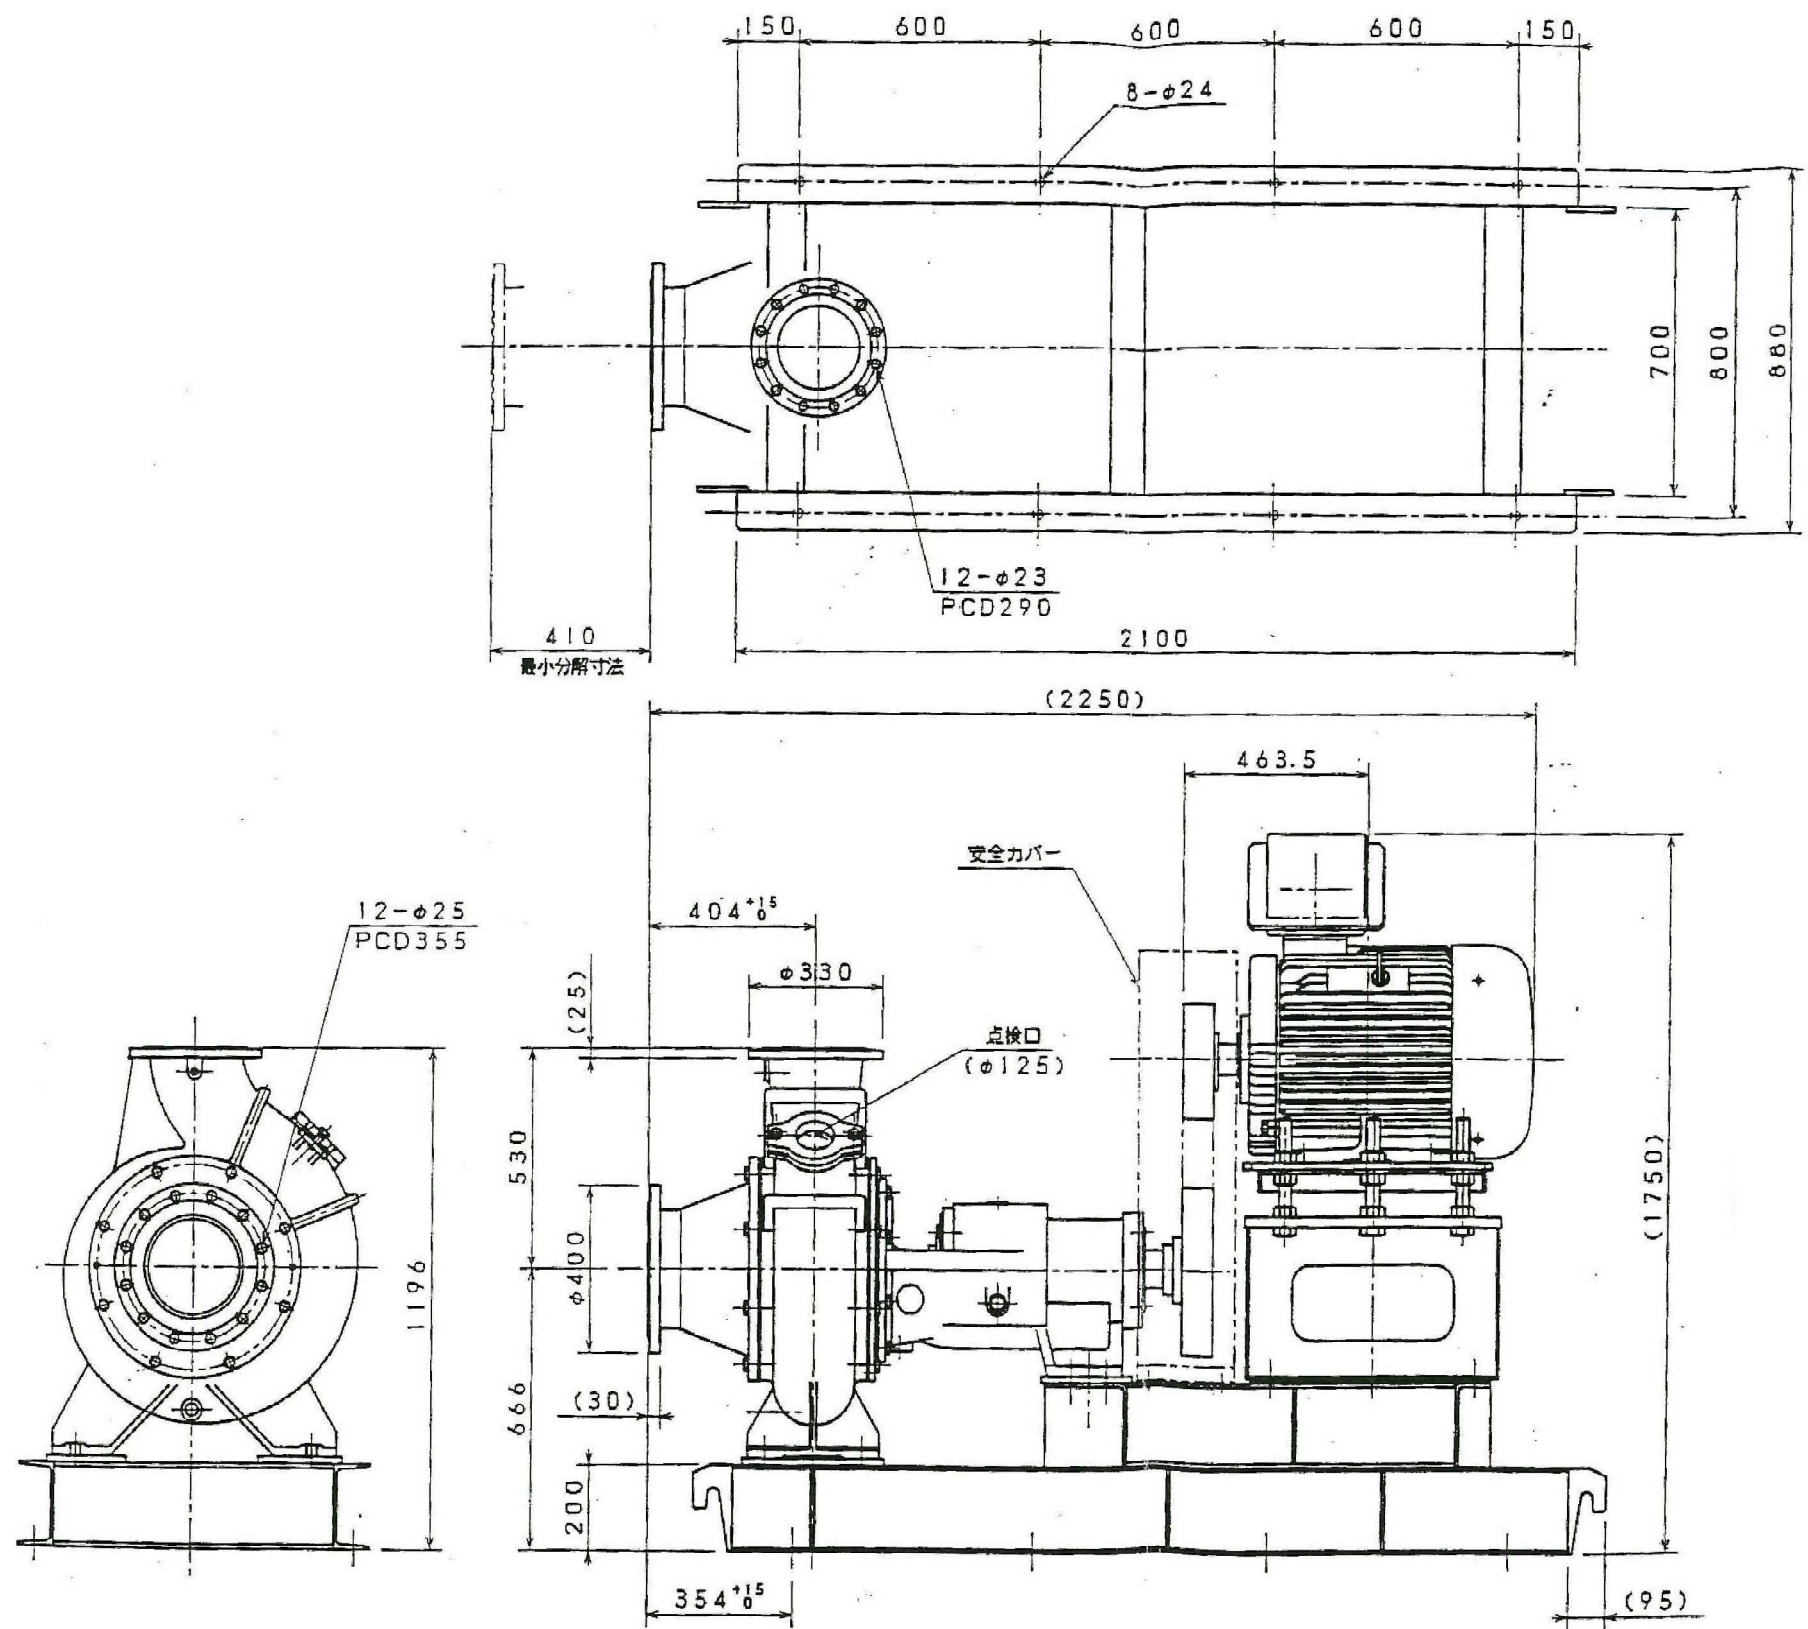


【融雪水循環ポンプ（P2-1）仕様】

ポンプ型式			H8K-HM3-S (大平洋機工(株))	
ポンプ仕様	吐出し量		10m³/min	
	全揚程		24m	
	口径	吸込側	JIS10K	250mm
		吐出側	JIS10K	200mm
	吐出側についてはポンプにレギュレーサ接続により300Aとなっている。			
電動機仕様	出力		75kW	
	電圧		三相400V	
	周波数		50Hz	
	極数		4P	
	同期回転数		1500rpm	
	保護方式		IP44	
	プレミアム効率			


札幌市建設局土木部道路設備課

業務名	都心北融雪槽ポンプ設備整備業務
図面名	循環ポンプ詳細図

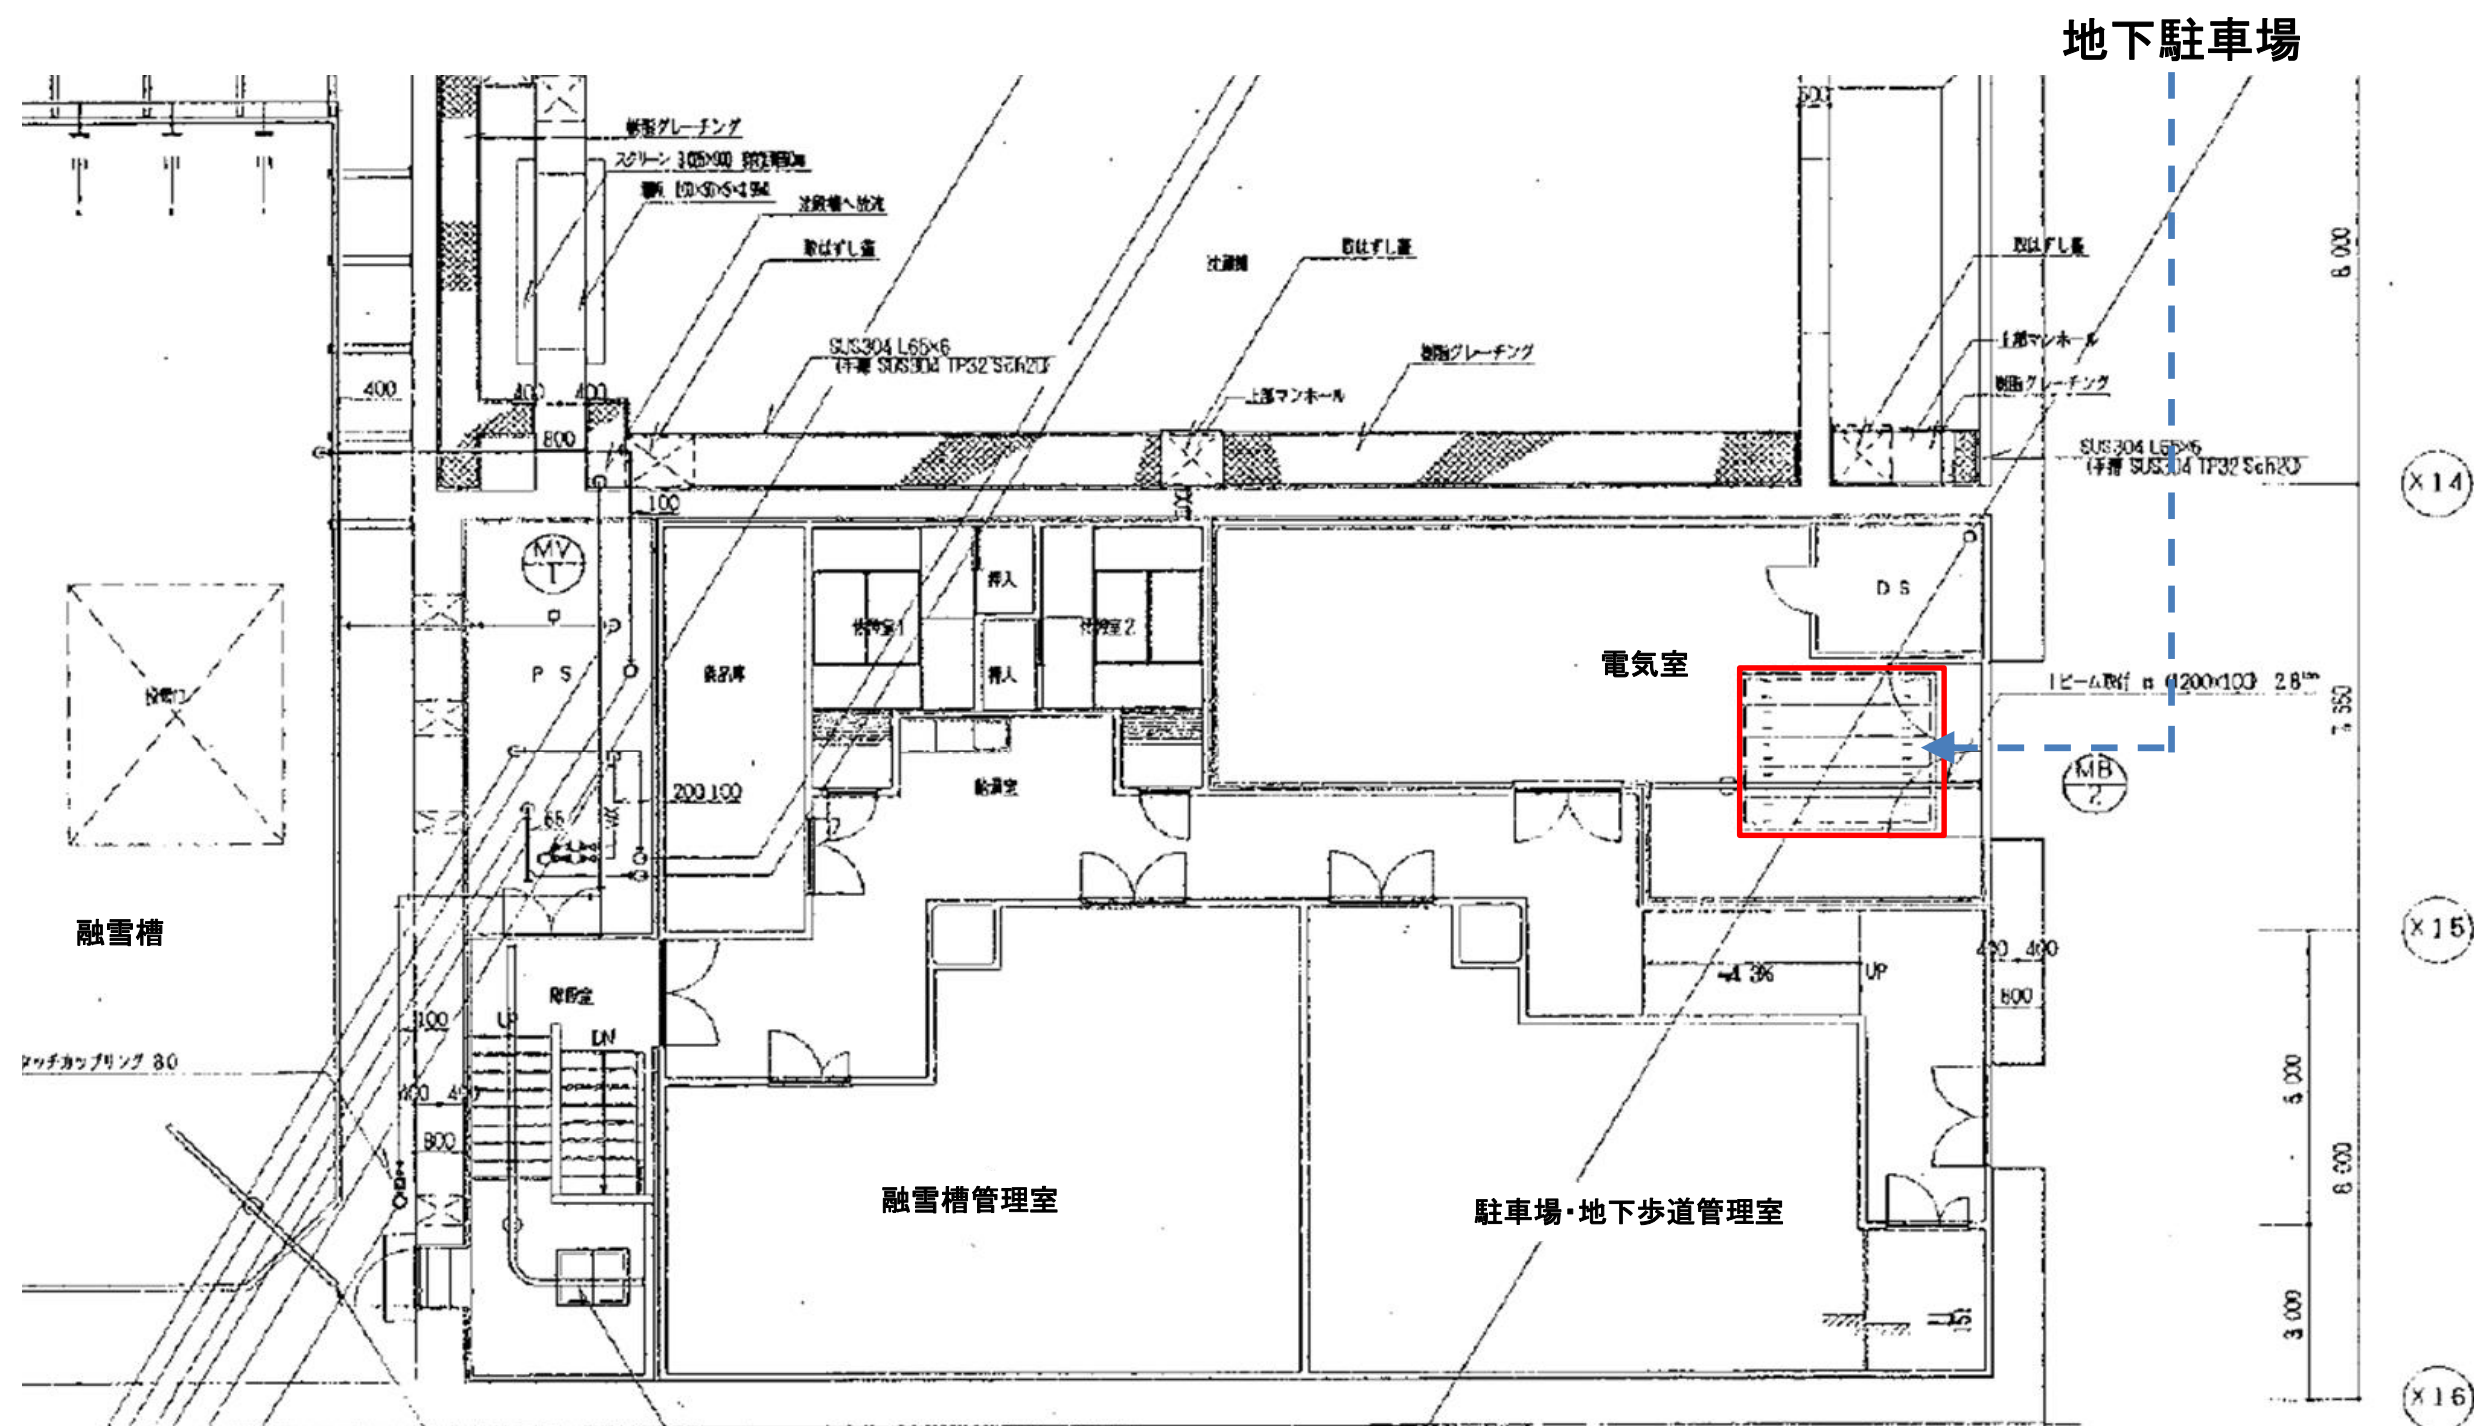

施設平面図

札幌市建設局土木部道路設備課		7/8
業務名	都心北融雪槽ポンプ設備整備業務	
図面名	搬入出経路概略図	

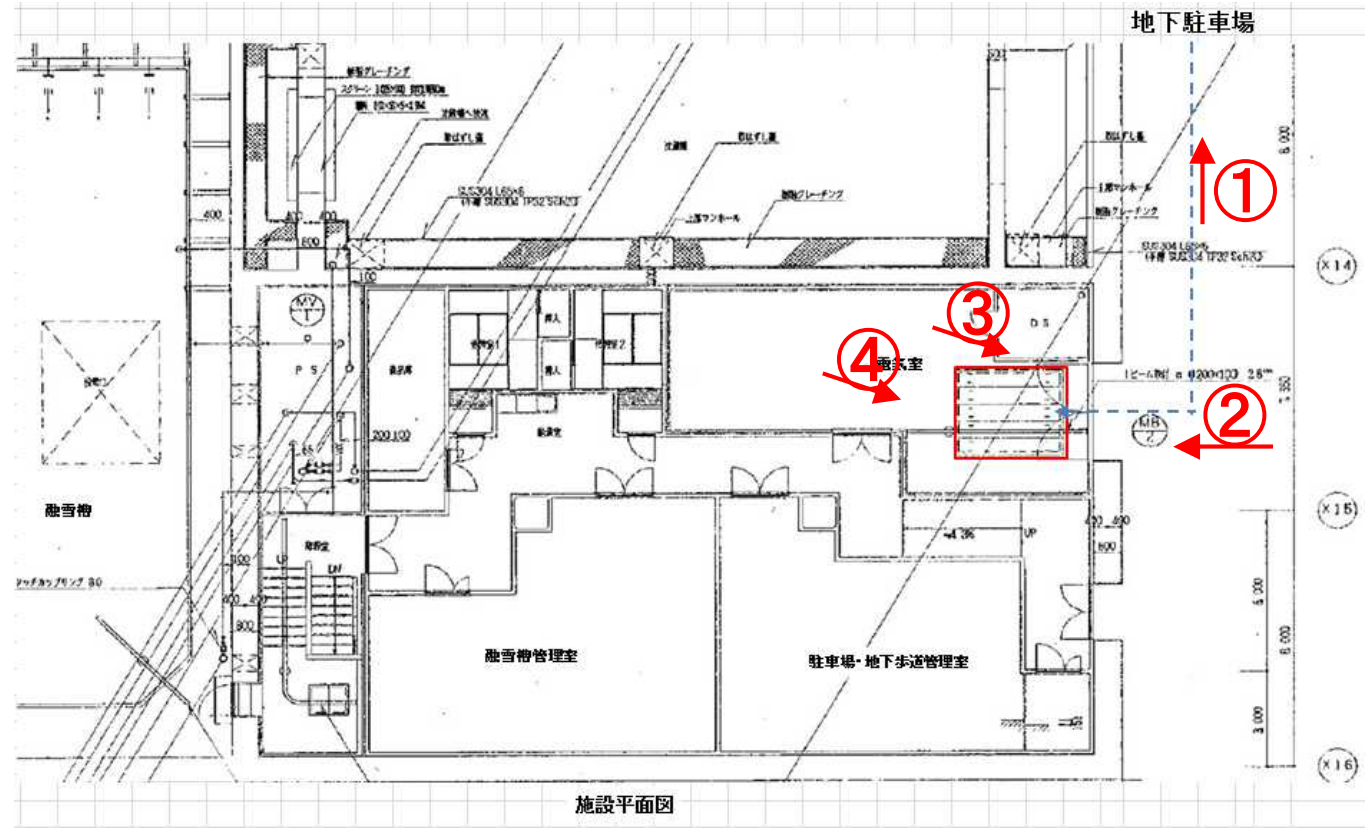

札幌市建設局土木部道路設備課		8/8
業務名	都心北融雪槽ポンプ設備整備業務	
図面名	搬入経路参考写真	