




令和7年度
札幌市北区道路清掃作業路線図

縮尺 3 万分之 1

東15丁目屯田道拡大図

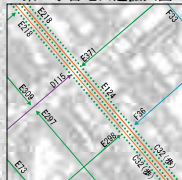

凡	例
路線	頻度
	B
	C
	D
	E
	F
	中央分離帯
	中央集水
	片側緑石無
	給水栓

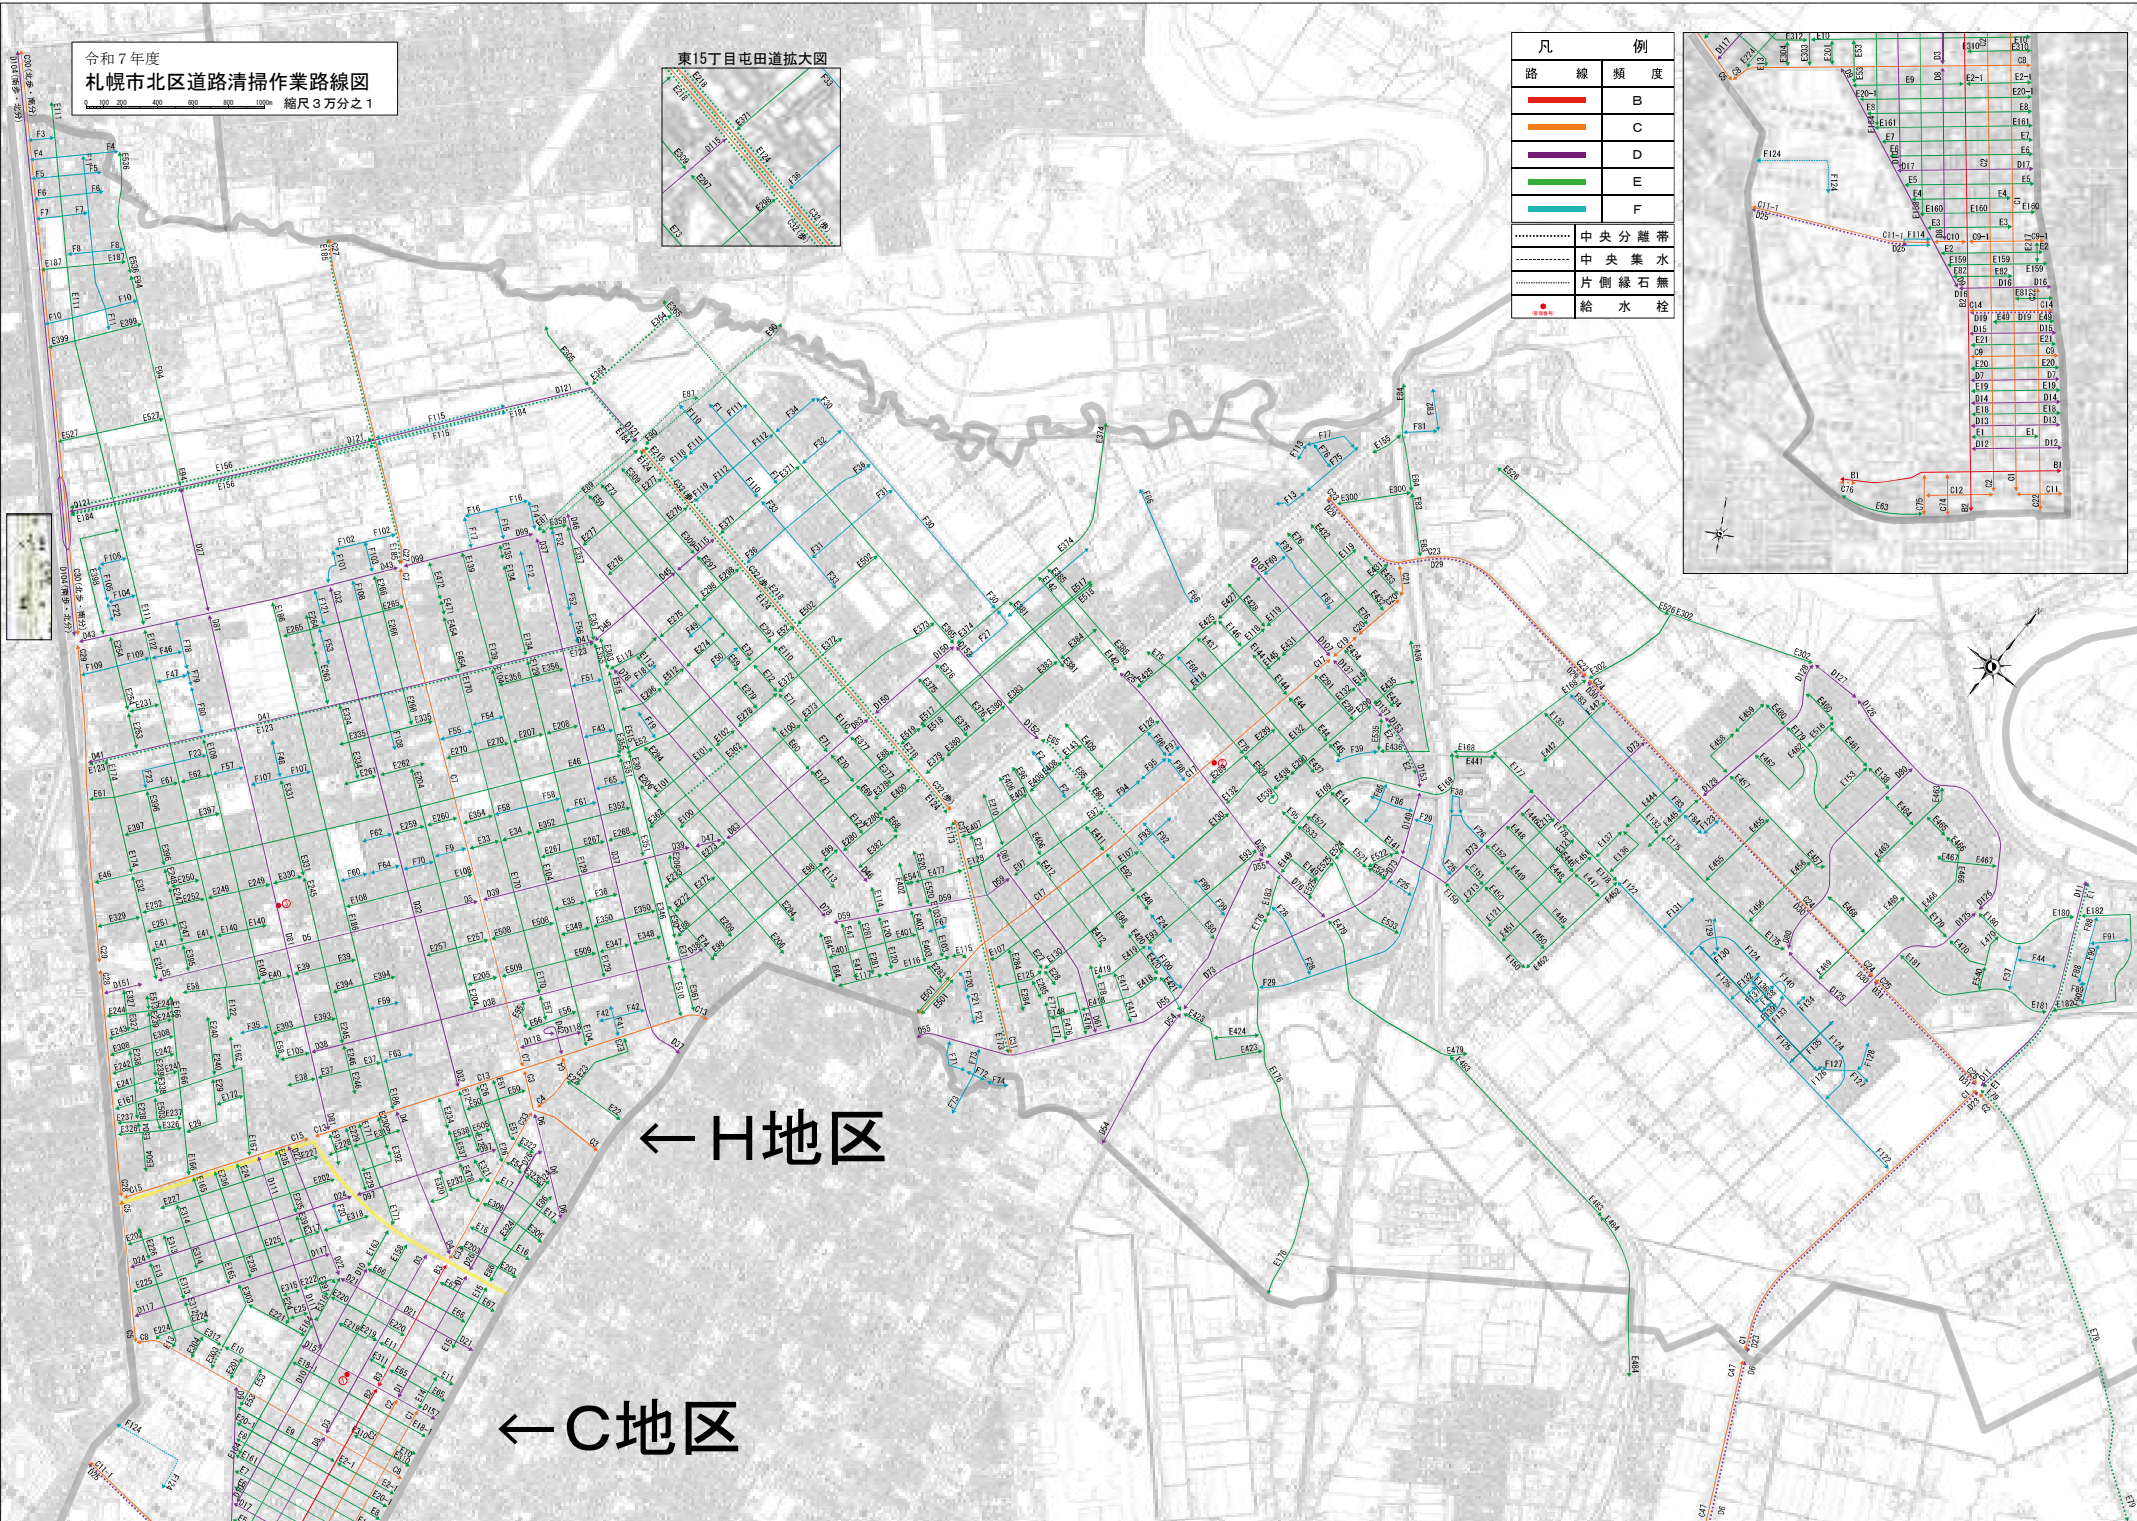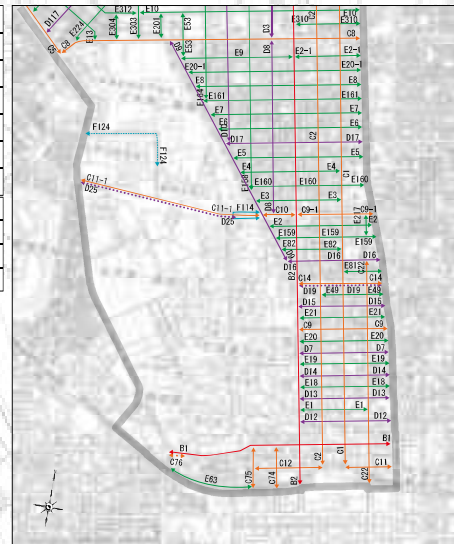

← H地区

← C地区