




位置図

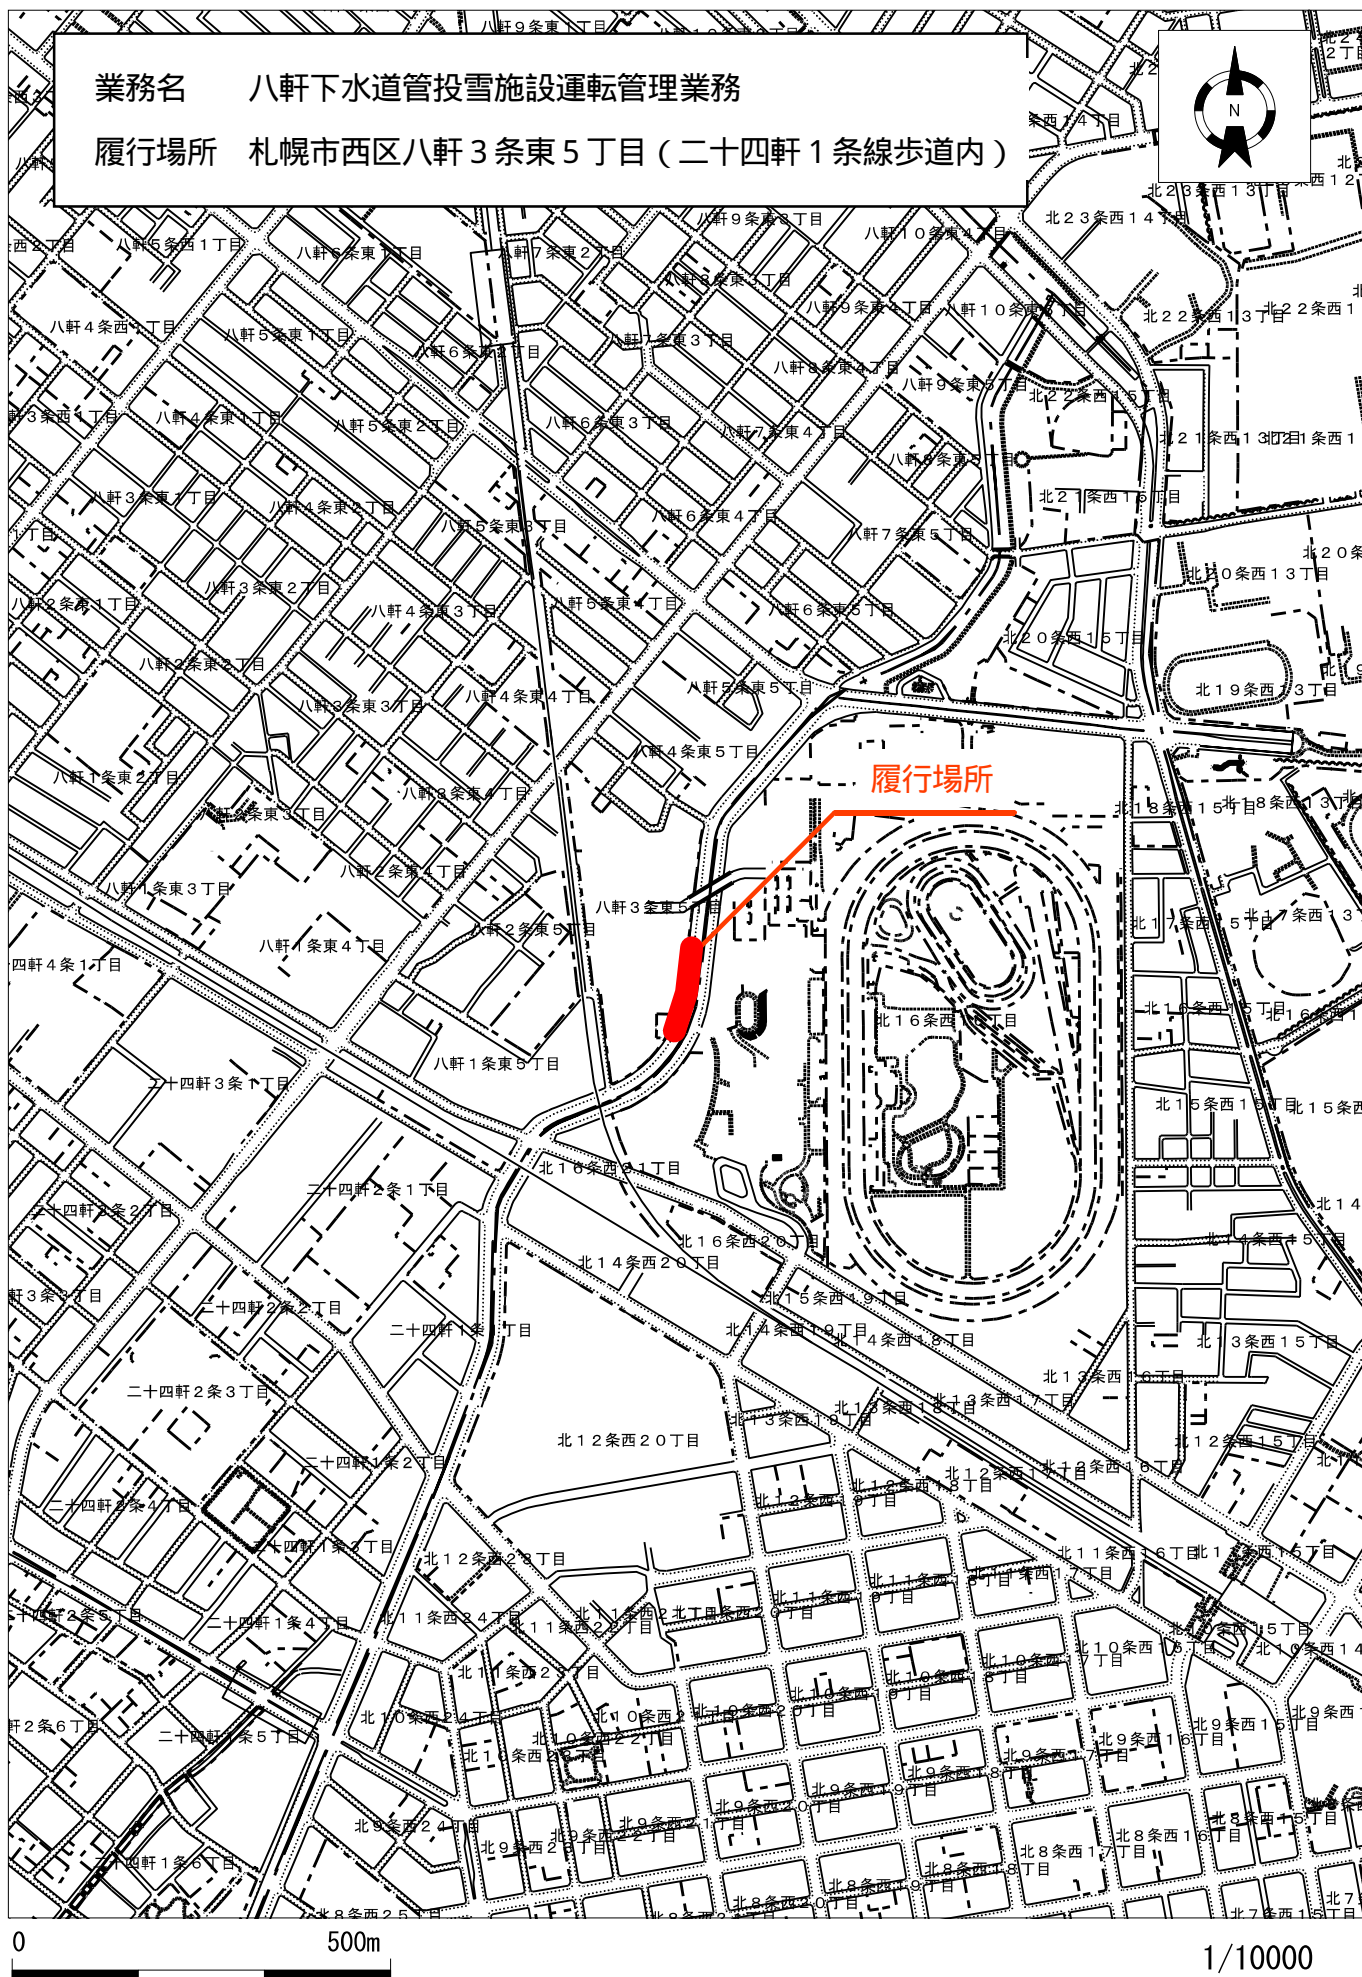

平面図

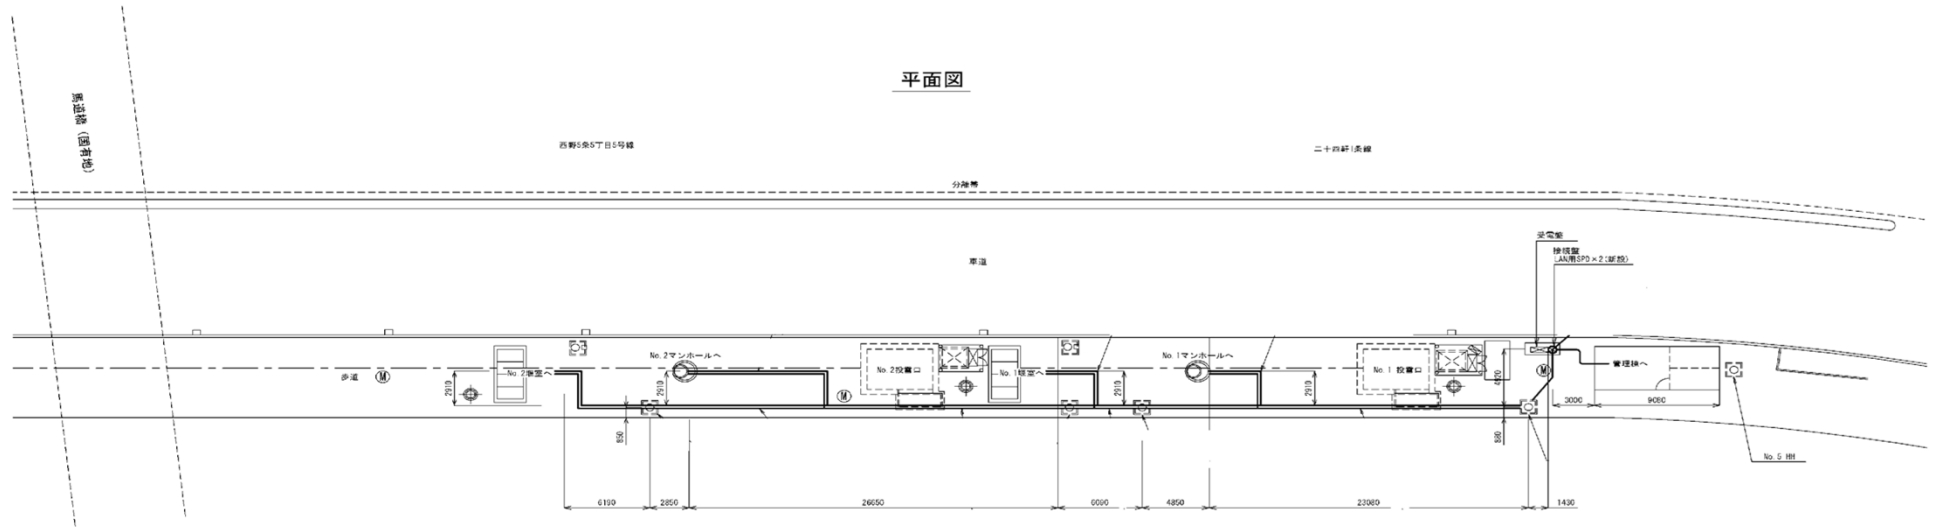


立面図

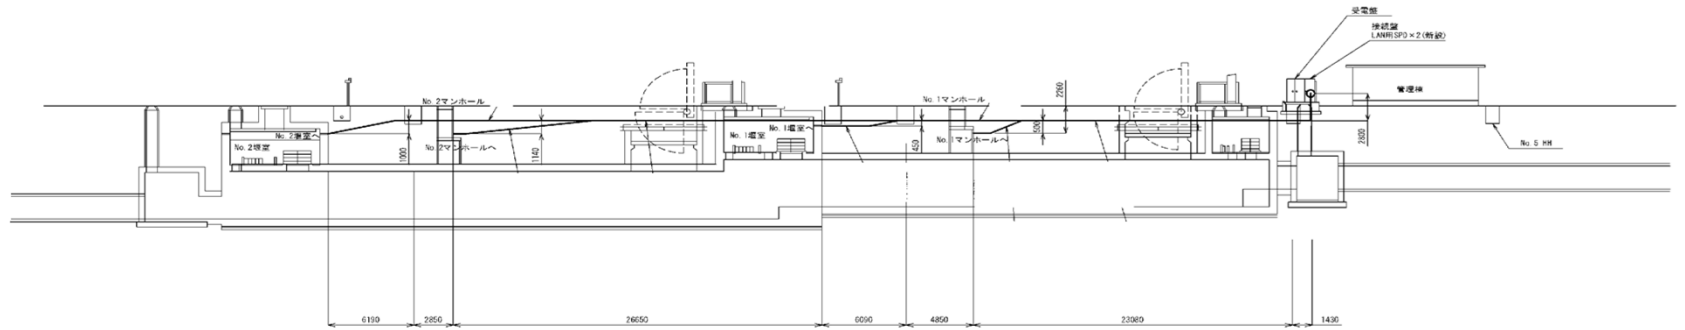


札幌市建設局土木部道路設備課


業務名 八軒下水道管投雪施設運転管理業務

図面名 機器配置図

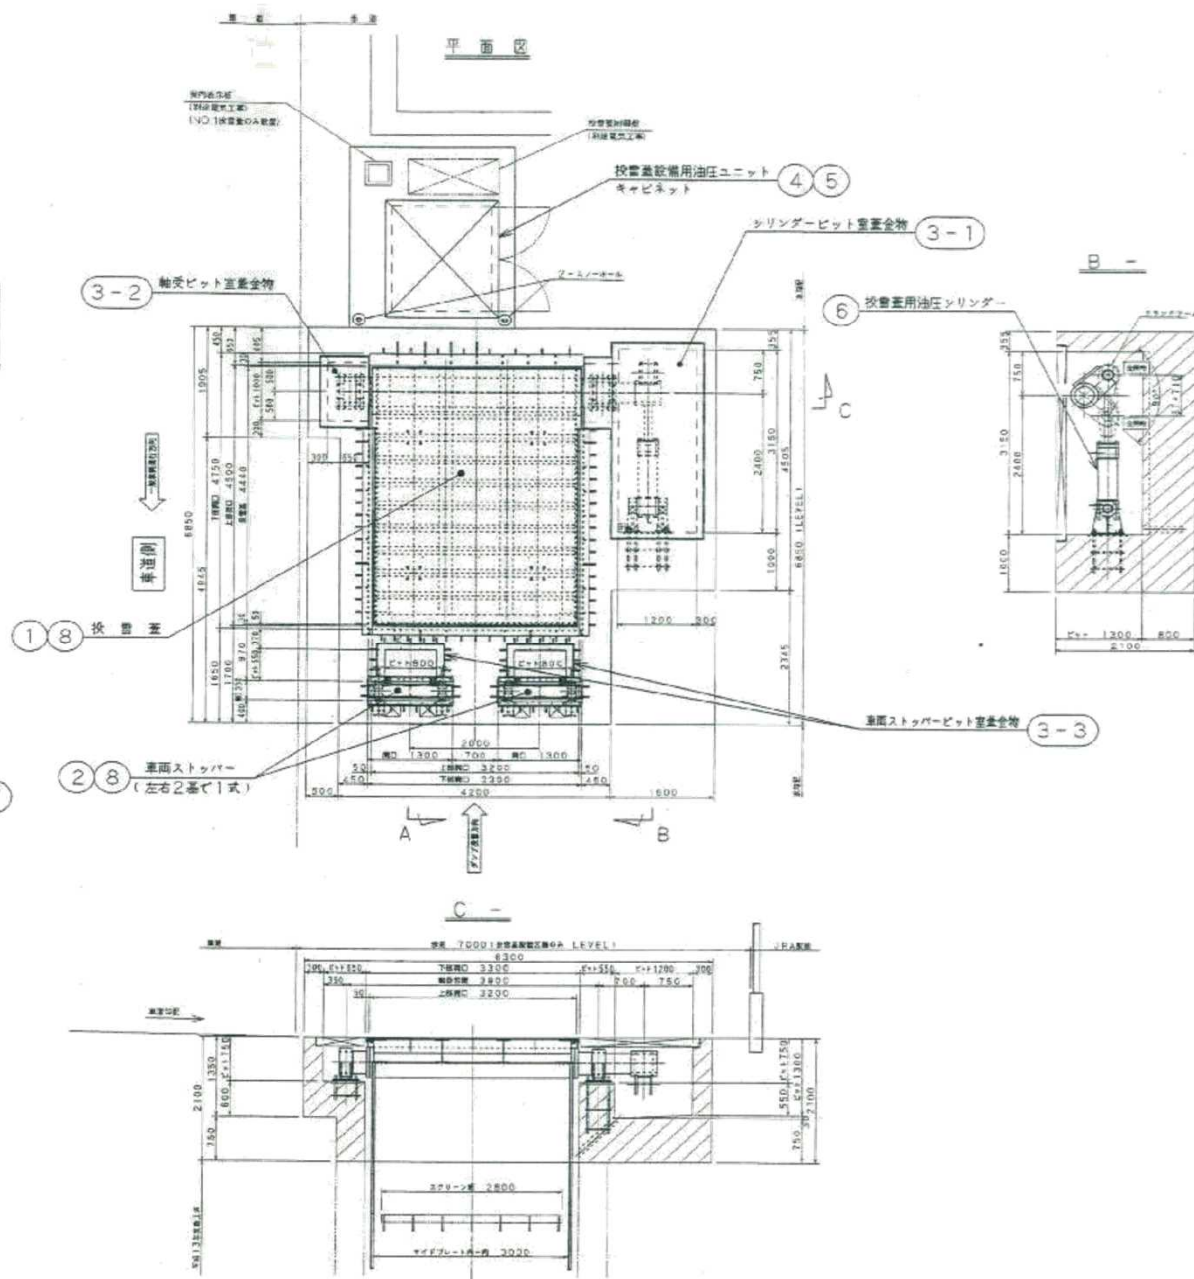
A -

8	凍結防止用ヒーター	2式	SECT式ヒーター
7	凍結スッター用乾式シリンドラ	2	15×2本
6	炊飯器用乾式シリンドラ	28	
5	キャビネット	2	協正ユニット収納
4	炊飯器用乾式シリンドラ	2	
3-3	家庭用トッパービット置架金物	28	15×2基
3-2	乾式ビット置架金物	2	
3-1	シリンドラビット置架金物	2	
2	凍結スッター	28	15×2基
1	炊 飯 器	2	
品名	名 称	数 量	備 考

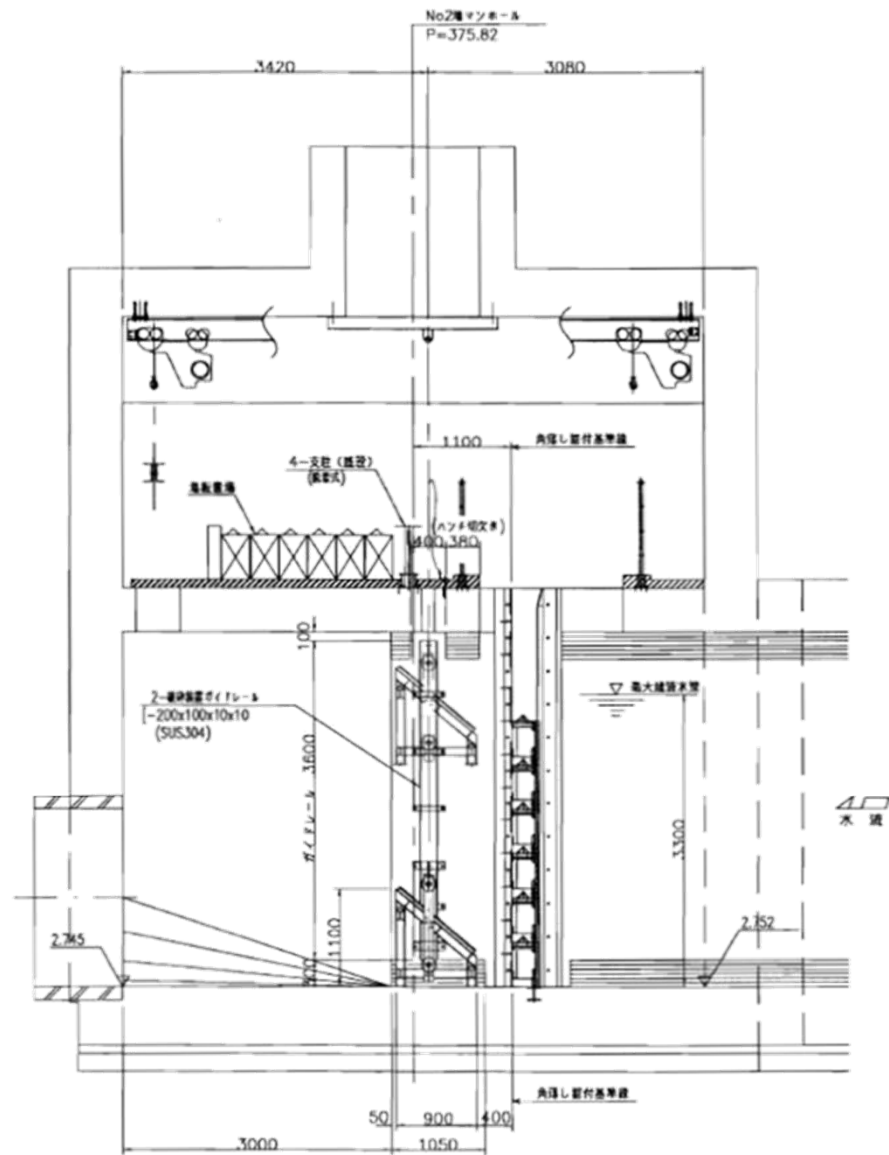


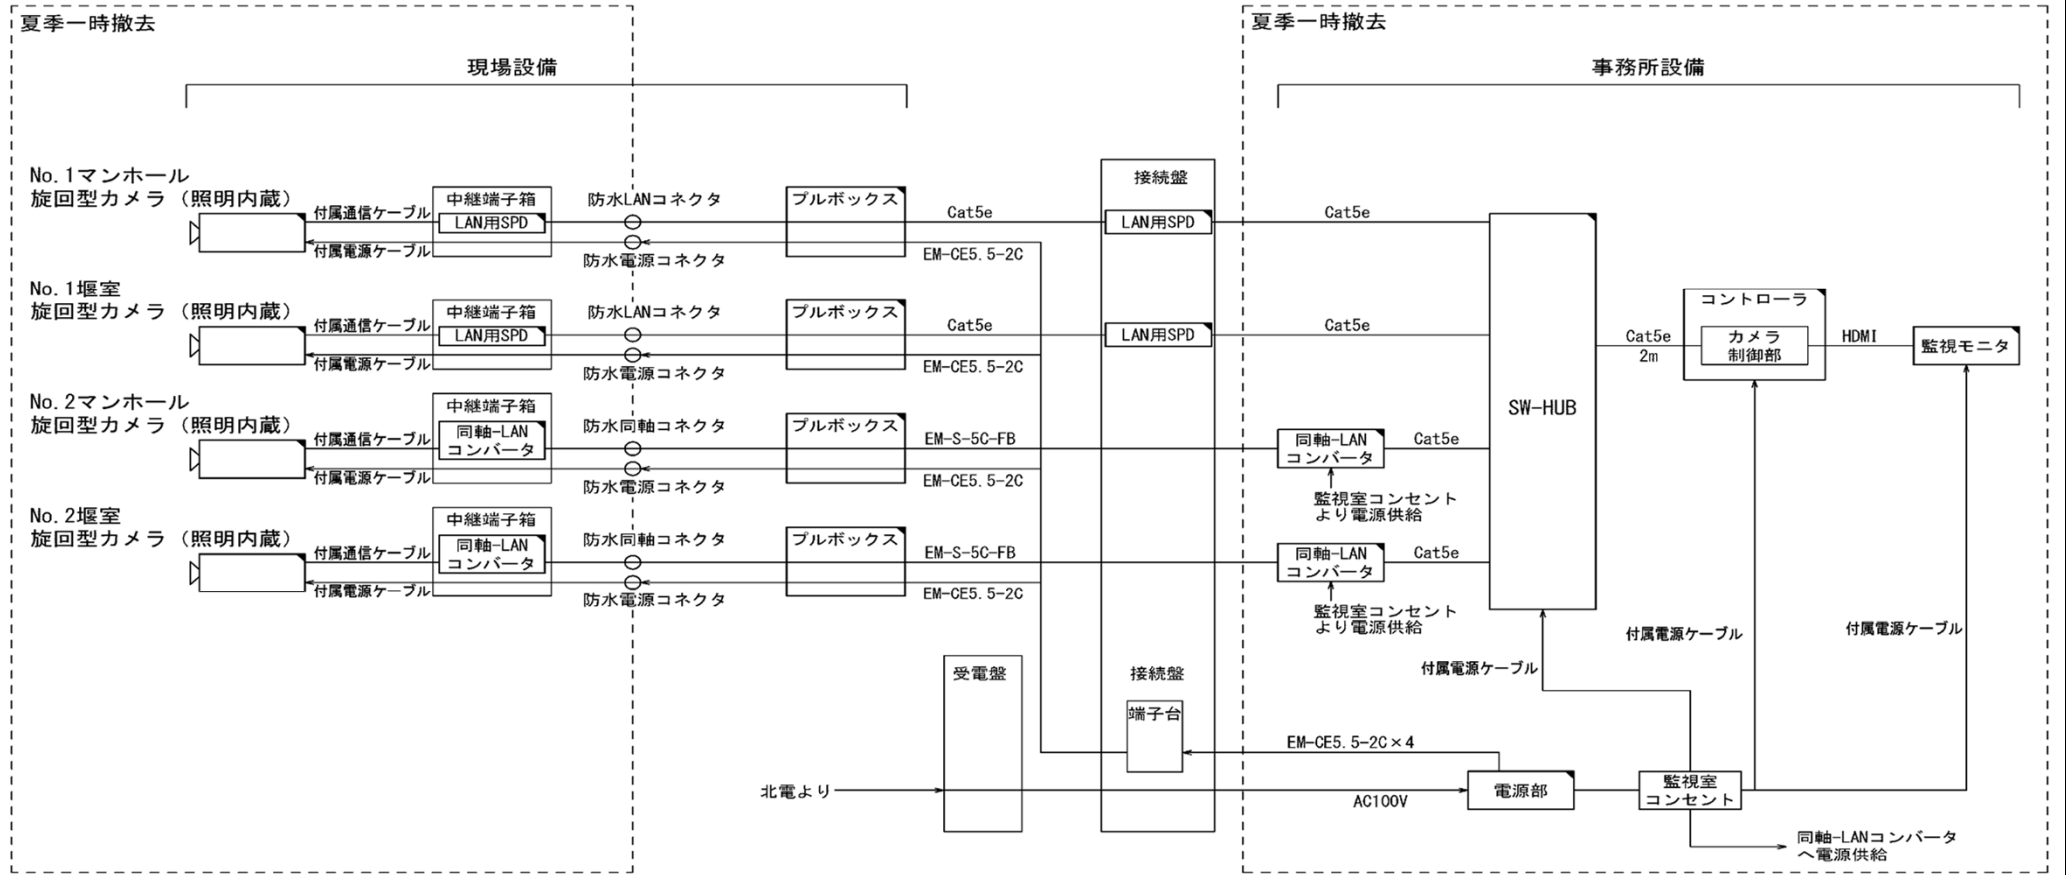

車両管理システム概念図

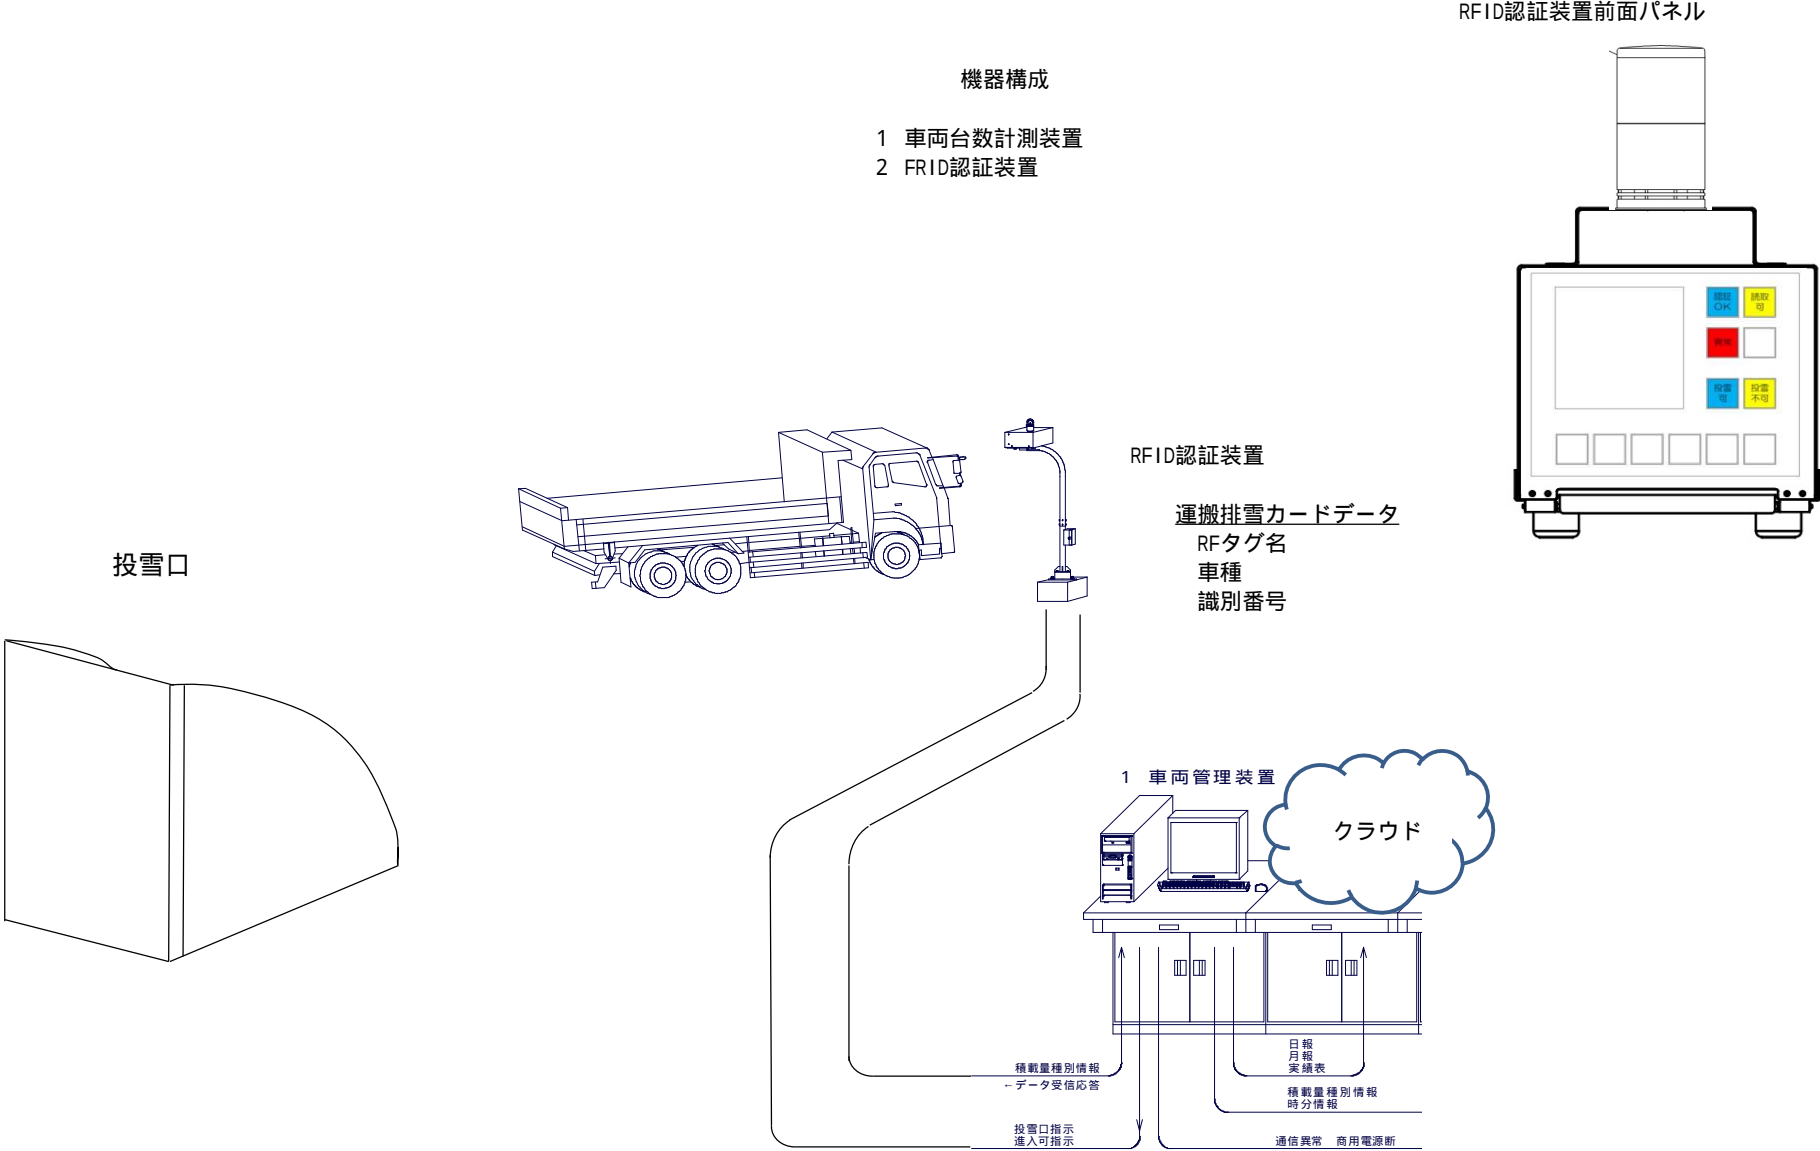

札幌市建設局土木部道路設備課		5/7
業務名	八軒下水道管投雪施設運転管理業務	
図面名	車両管理システム参考図	

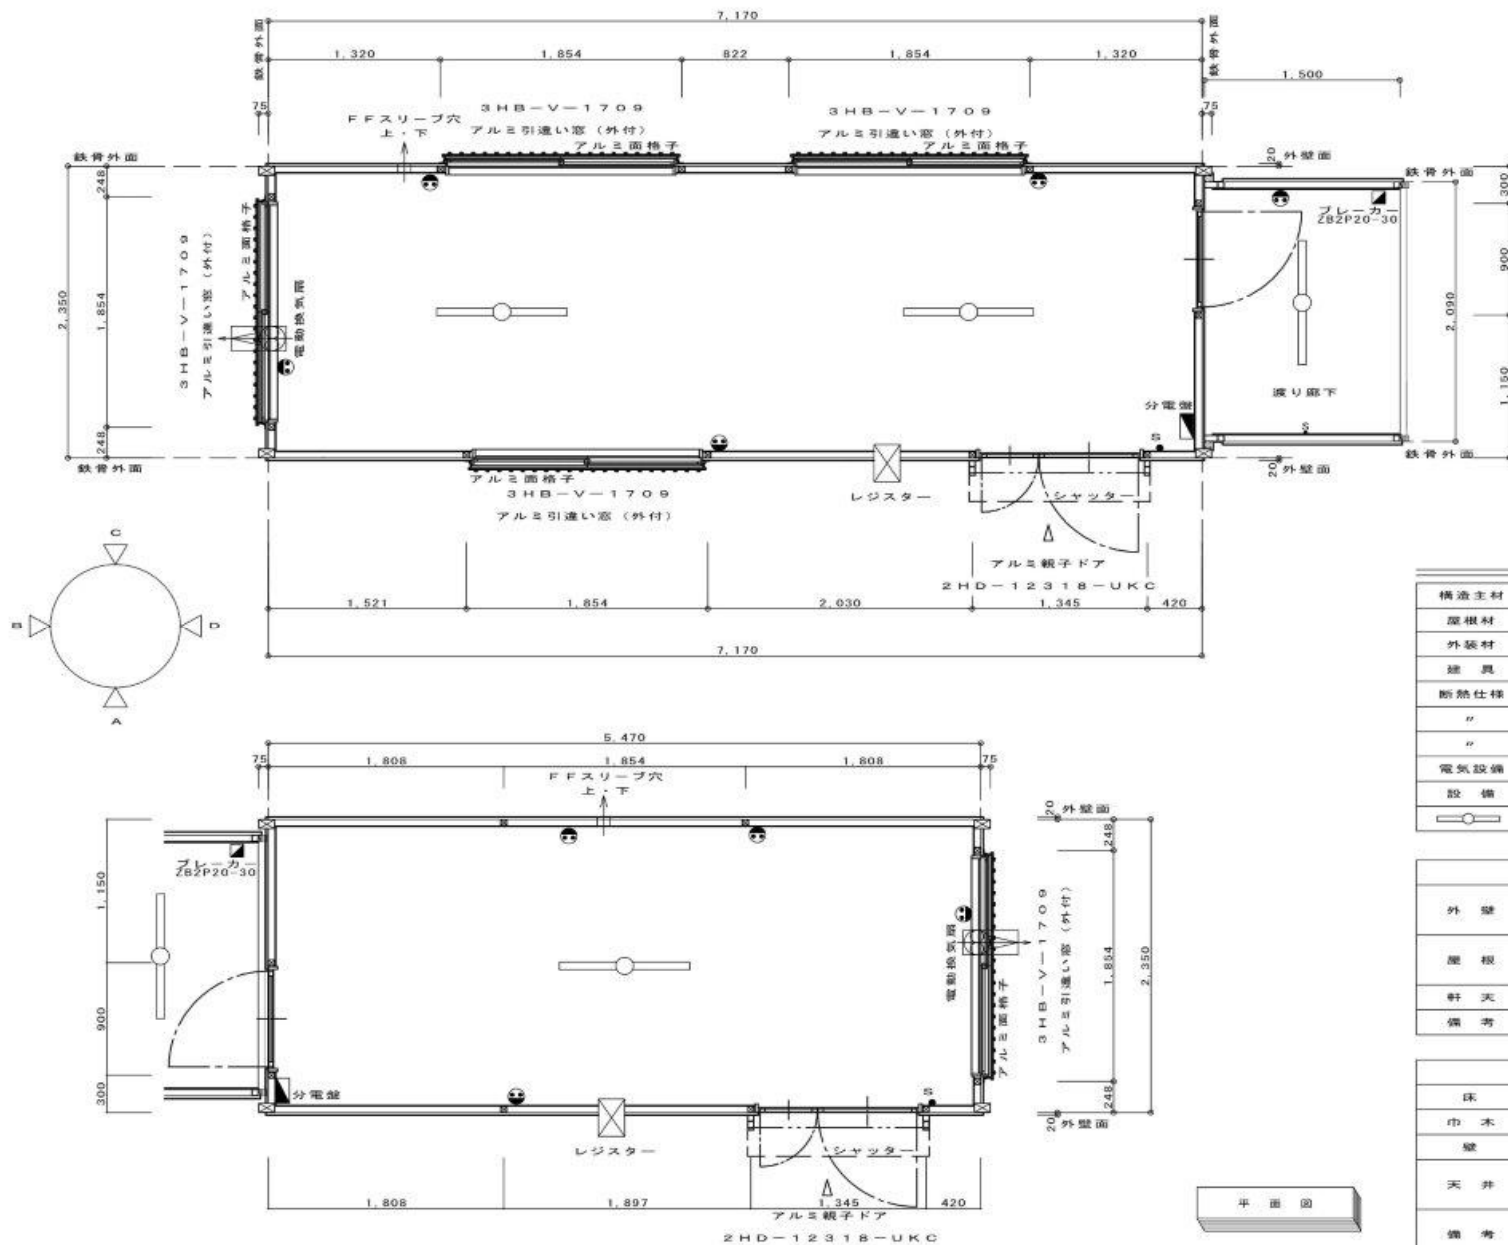

標準仕様

構造主材	角型鋼
屋根材	長尺カラー鉄板平成ルーフ葺 Fエース 構造用合板 厚12下地
外装材	金属サイディングボード (ウレタンボード複合板) タテ張り
建具	アルミサッシ、アルミ親子ドア
断熱仕様	床: FP板 50%
"	壁: GW 50%
"	天井: GW 50%
電気設備	外線引込口、コンセント、スイッチ、分電盤
設備	レジスター、FFスリプ、電動換気扇 (530m ³ /h)
	LED照明

外部仕上表

外壁	金属サイディングボード 厚さ18% (ウレタンボード複合板)
屋根	長尺カラー鉄板平成ルーフ葺 0.35T Fエース 構造用合板 厚12下地
軒天	
備考	


内部仕上表

床	針葉樹合板 厚さ12ミリ
巾木	木巾木
壁	プリント合板 厚さ4ミリ 2' x 8'
天井	プリント合板 厚さ4ミリ 3' x 8'
備考	


札幌市建設局土木部道路設備課

業務名 八軒下水道管投雪施設運転管理業務


図面名 仮設事務所参考図1

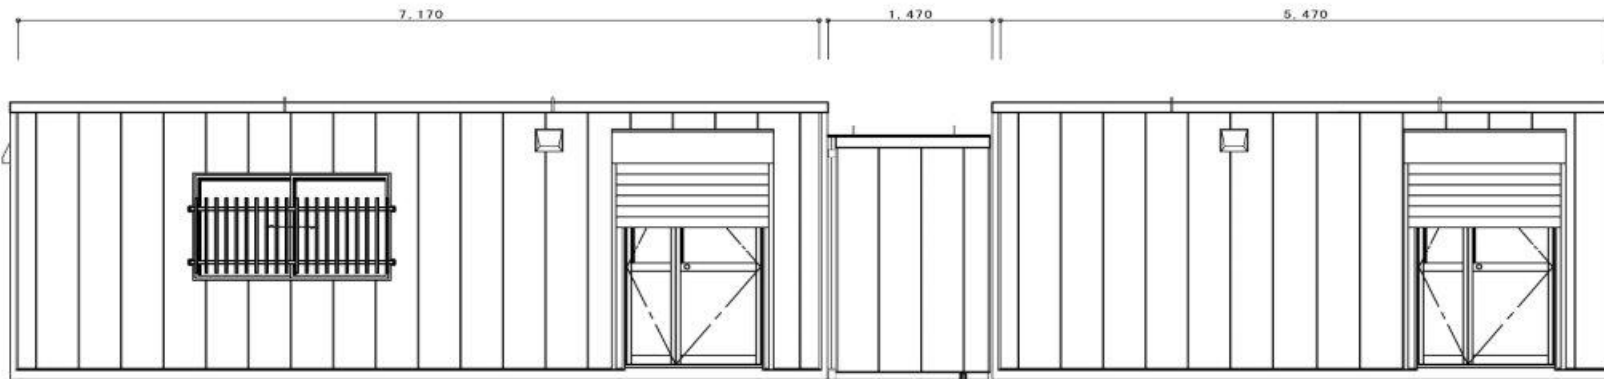


A 面 立 面 図

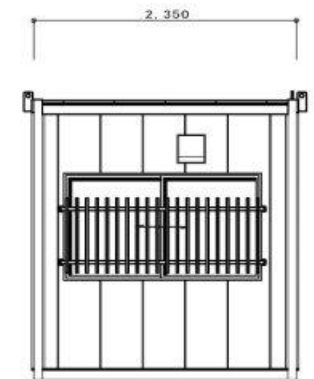

B 面 立 面 図

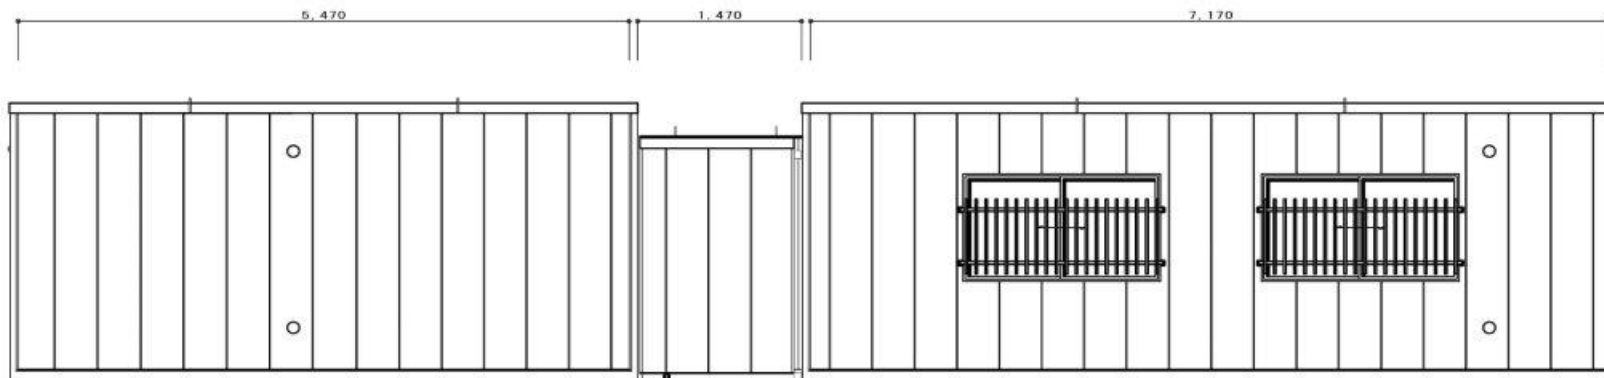

C 面 立 面 図

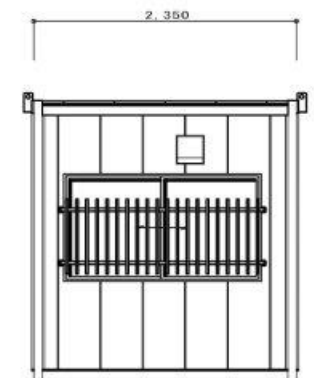

D 面 立 面 図

本参考図は昨年度に設置された仮設事務所の仕様であり、本年度業務で設置する仮設事務所の仕様を定めるものではない。

札幌市建設局土木部道路設備課		7/7
業務名	八軒下水道管投雪施設運転管理業務	
図面名	仮設事務所参考図2	