

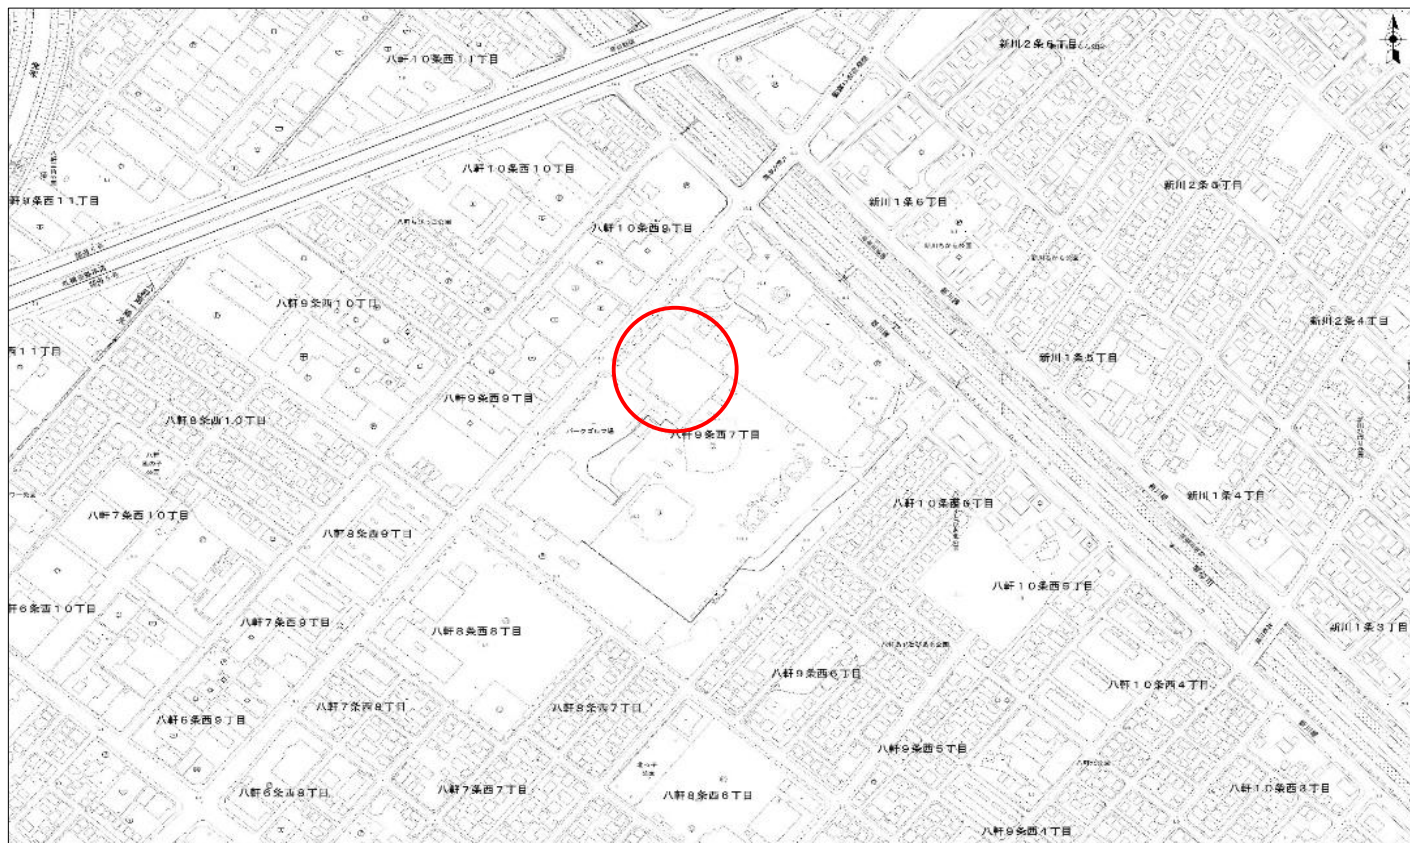


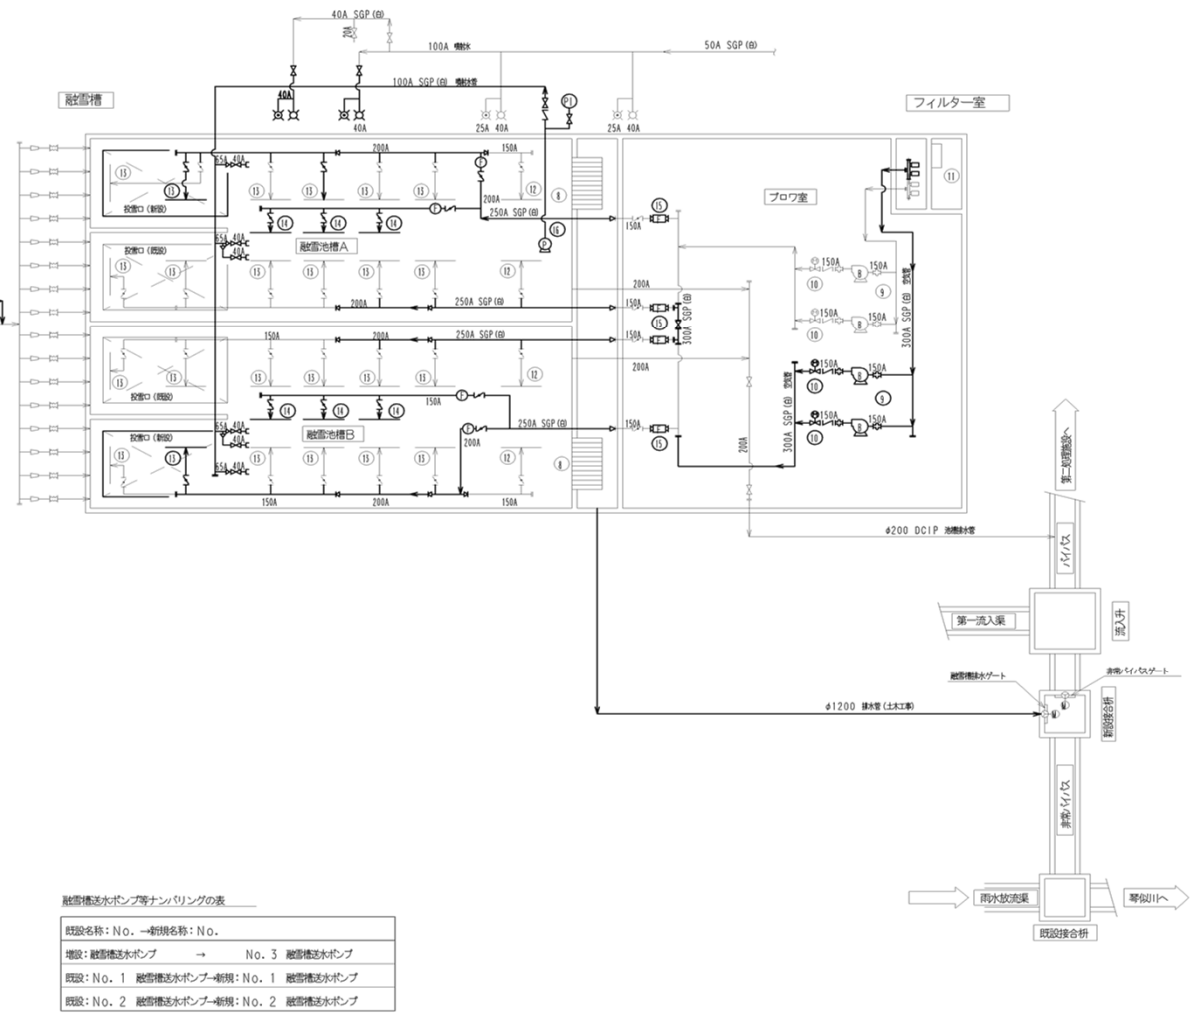

新川融雪槽 (西区八軒9条西7丁目)


札幌市建設局土木部道路設備課		1/7
業務名	新川融雪槽運転管理業務	
図面名	融雪施設位置図	

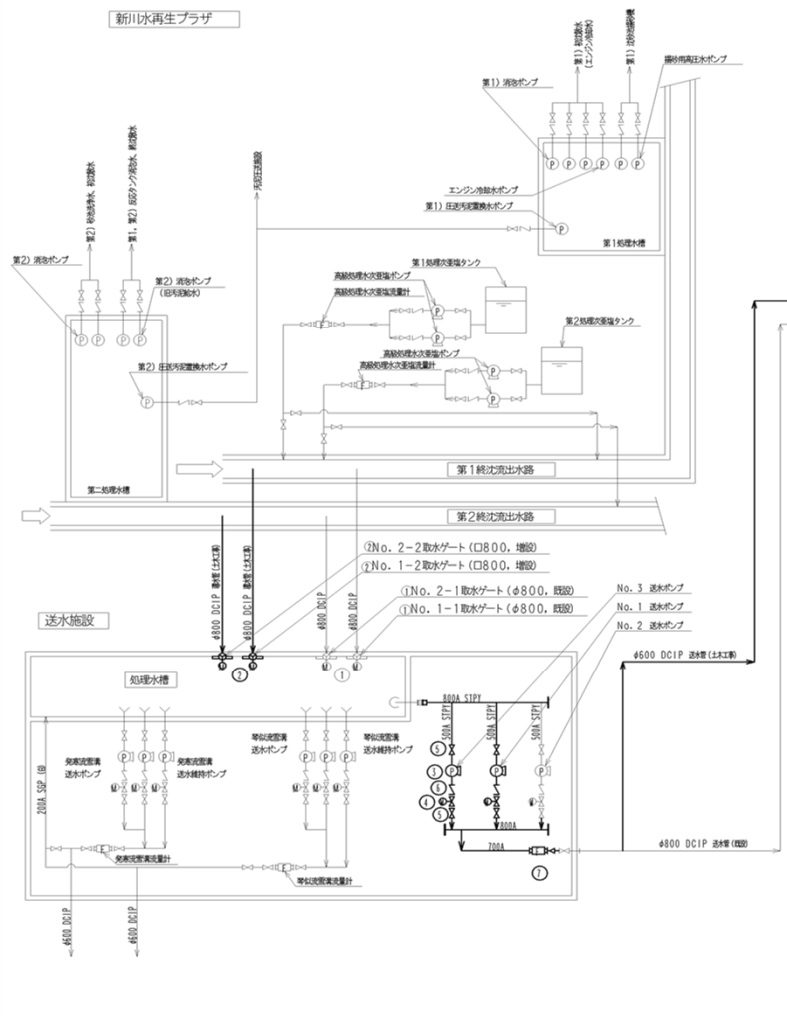

機器番号	1	2	3	4	5	6	7	8	9	10
機器名称	処理水ゲート	処理水ゲート	融雪槽送水ポンプ	融雪槽送水ポンプ吐出弁	手動弁	逆止弁	融雪槽送水流量計	し流スクリーン	融雪槽ブロフ	融雪槽ブロフ吐出弁
形式	丸形	角形	電動斜流ポンプ	電動斜流弁	手動斜流弁	スイング式逆止弁	電磁式流量計	手掻き式	ループブロフ	電動仕切弁
仕様	φ800	φ800	φ500×30m ³ /min×6.2mH	φ500	φ500	φ500	φ700	4000W×2100H	φ150×20m ³ /min×46kPa	φ150
全体	既設	今回	2	2	0	2	2	2	4	2
備考			増設 1台、移設 1台	増設 1台、移設 1台	増設 2台、移設 2台	増設 1台、移設 1台	移設		増設	増設

機器番号	11	12	13	14	15	16
機器名称	乾式エアフィルター	散気装置	散気装置 (1)	散気装置 (2)	散気装置流量計	噴射ノズル設置用ポンプ
形式	乾式エアフィルター	多孔管式	多孔管式	多孔管式	超音波流量計	水中汚水汚物ポンプ
仕様	40m ³ /min	管長=3000	管長=4500	管長=5800	φ150	φ100×0.6m ³ /min×34mH
仕様	0.1kW	—	—	—	—	7.5kW
全体	既設	今回	1	1	0	1
備考			増設	増設	今回：レンジ変更	移設

札幌市建設局土木部道路設備課		2/7
業務名	新川融雪槽運転管理業務	
図面名	融雪槽システム参考図	

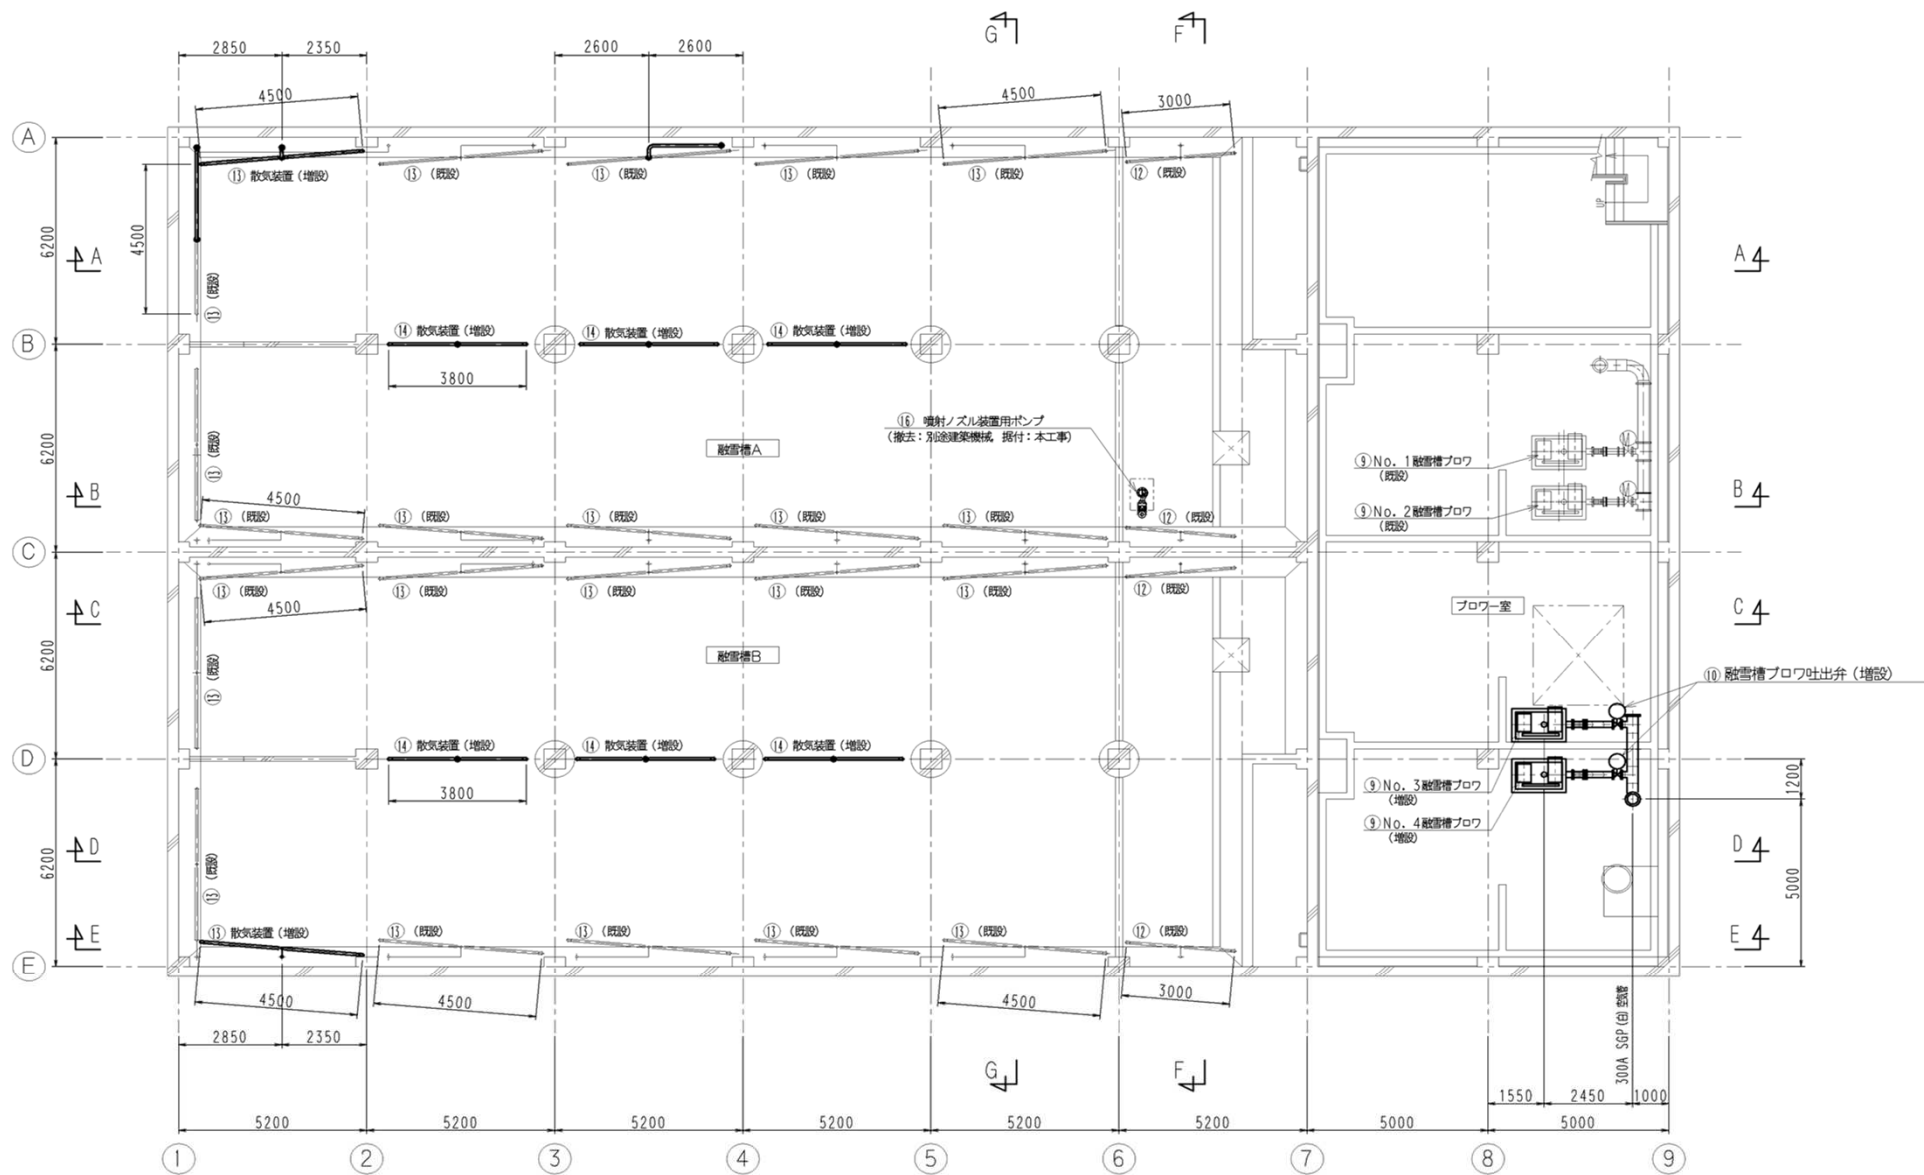


B2階下部平面図 S=1/100

札幌市建設局土木部道路設備課

業務名 新川融雪槽運転管理業務


図面名 融雪槽平面図

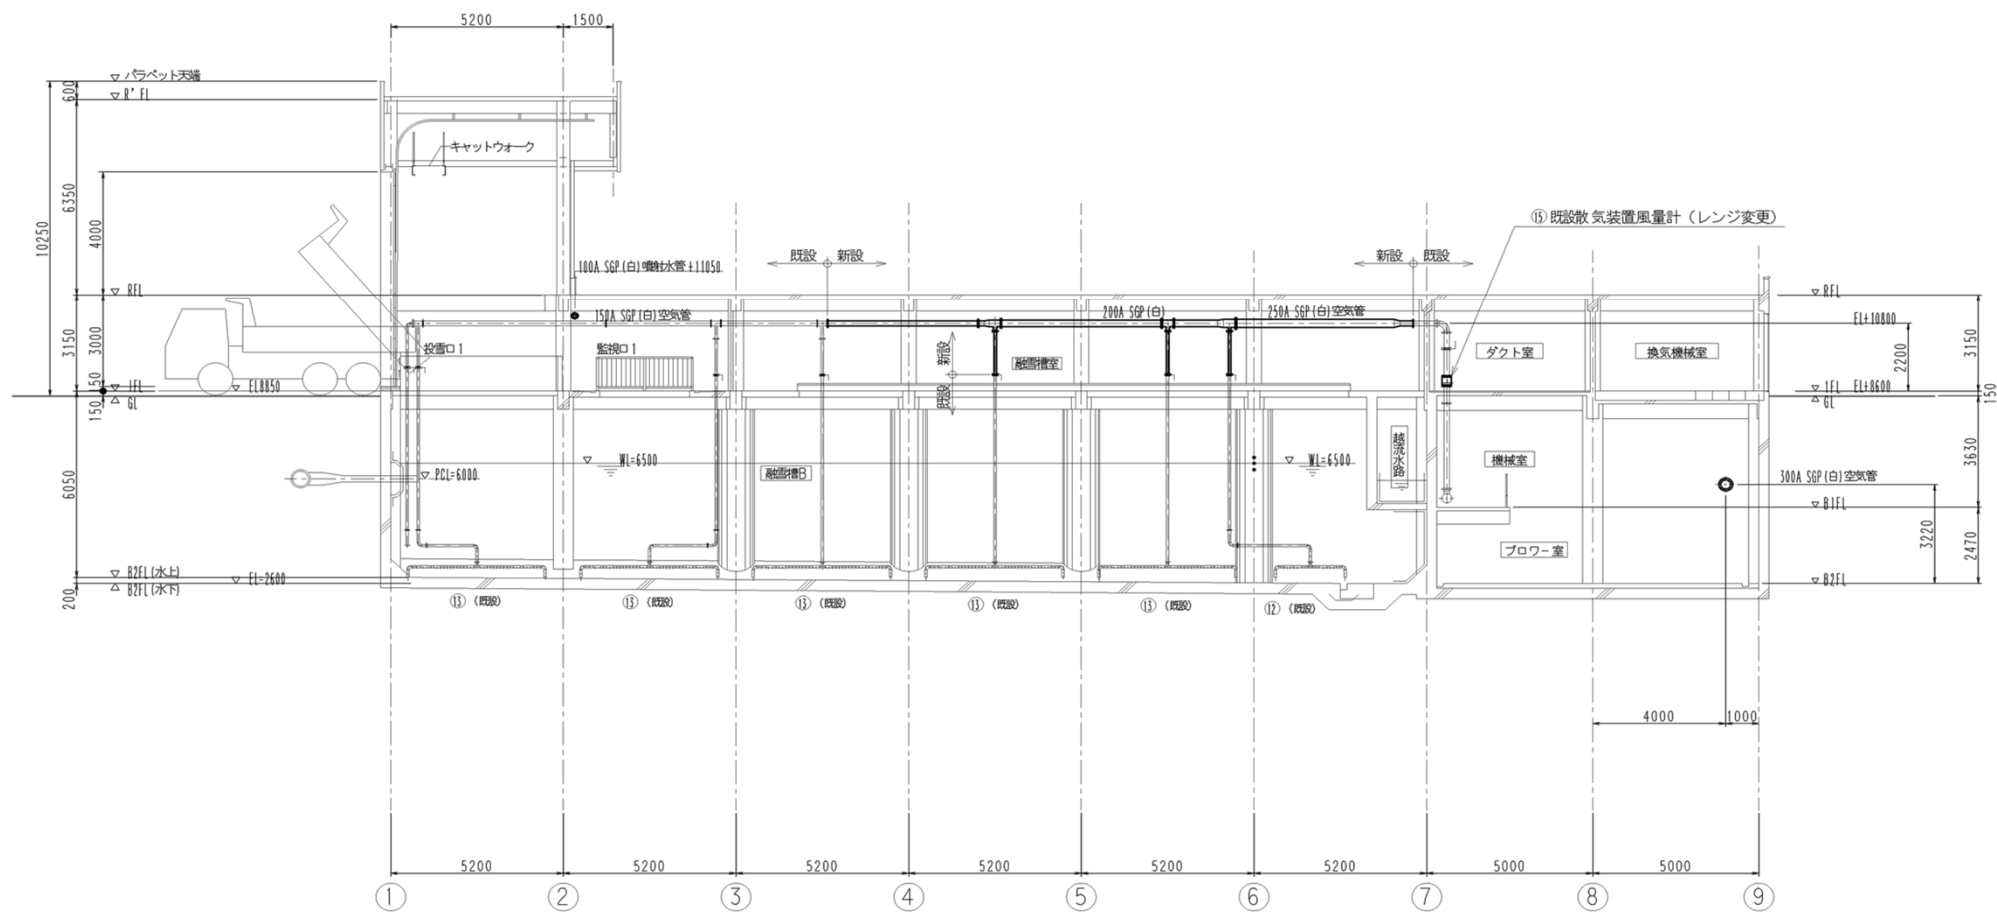

札幌市建設局土木部道路設備課

業務名 新川融雪槽運転管理業務

図面名 融雪槽断面図

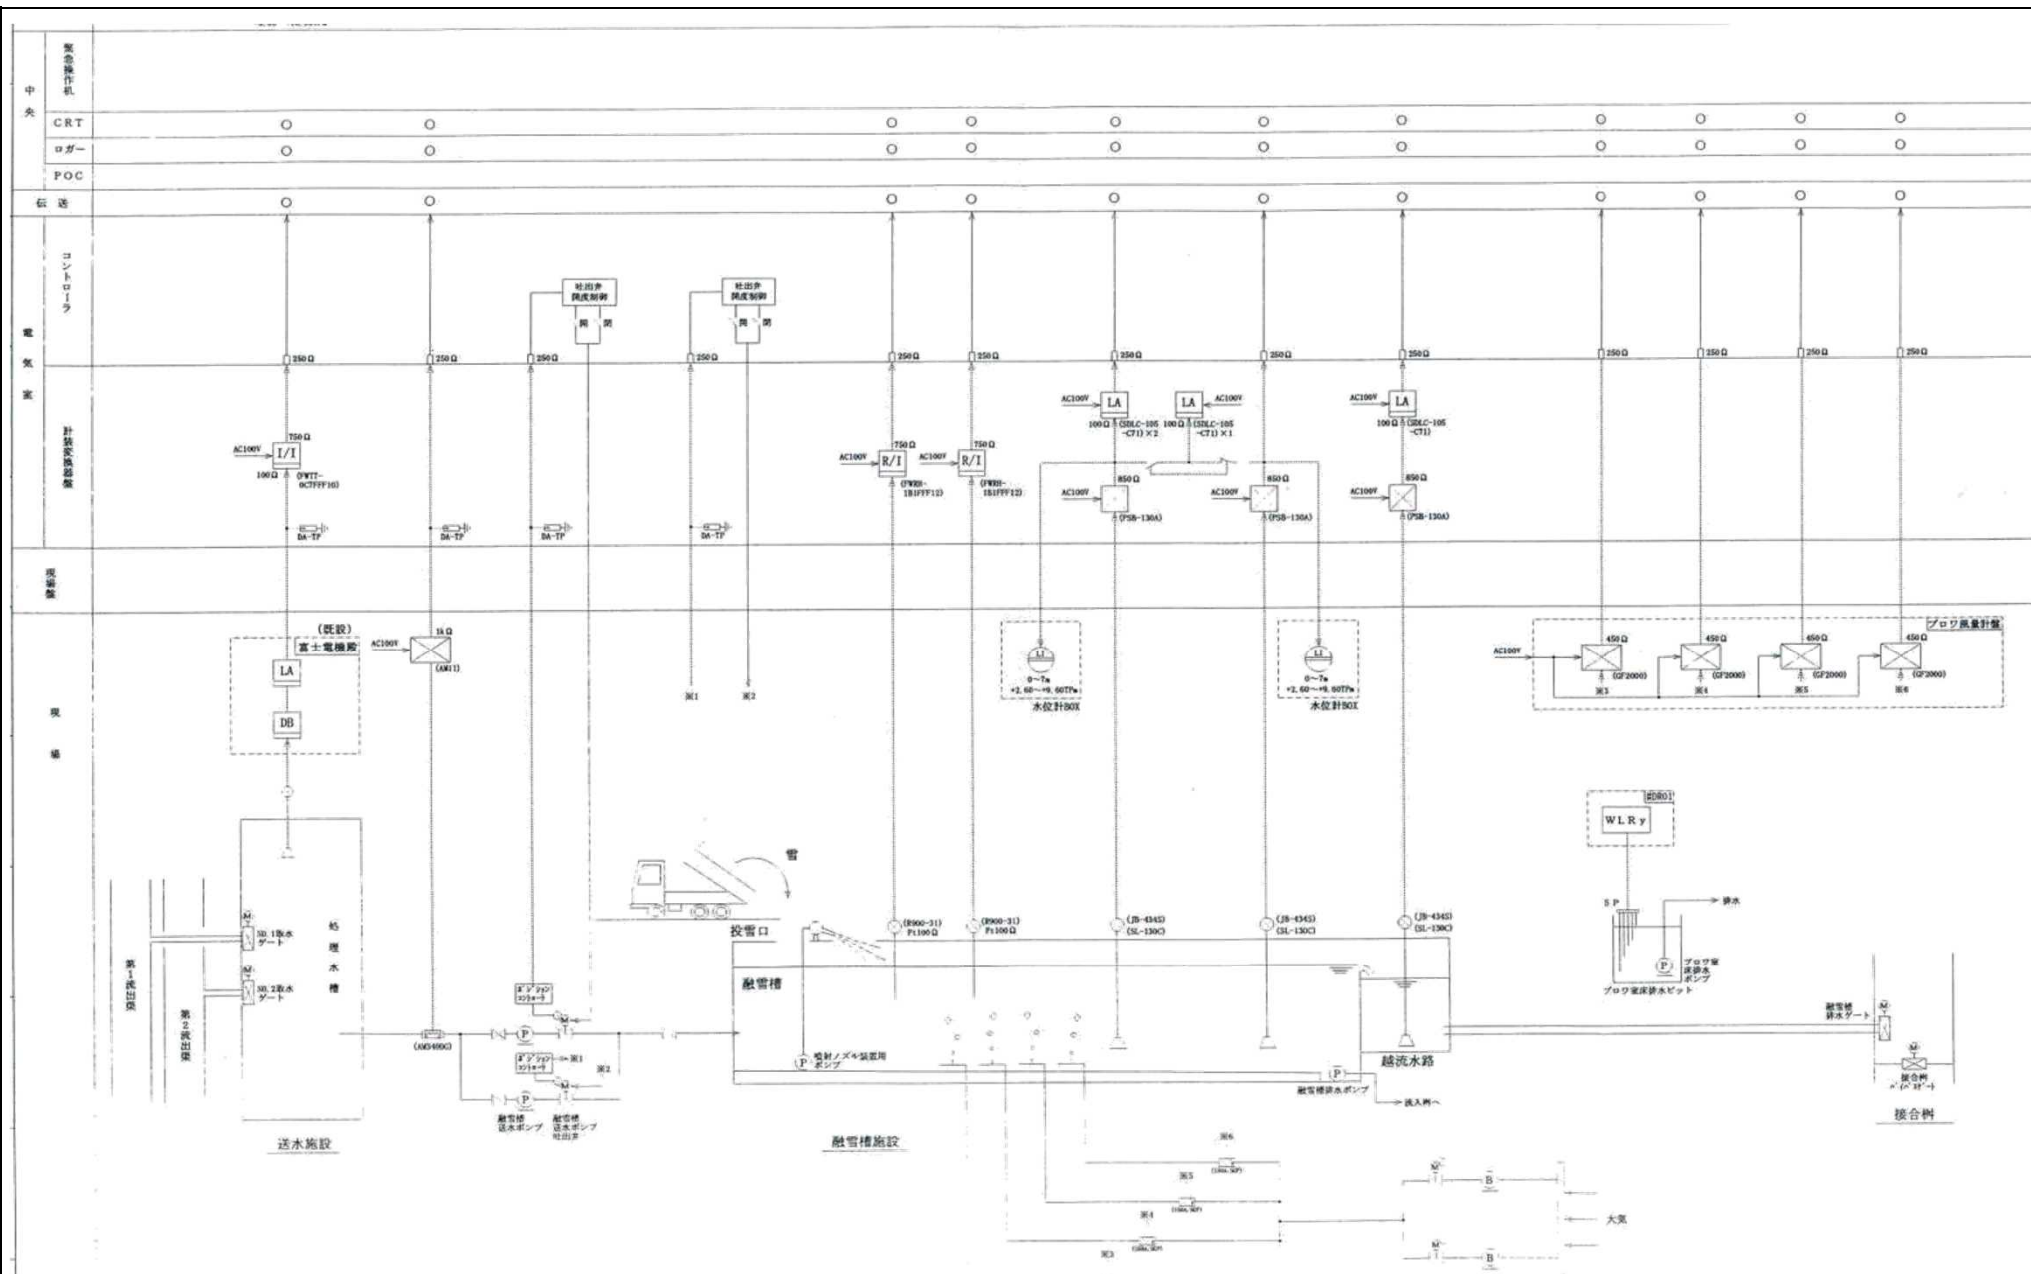


札幌市建設局土木部道路設備課

業務名 新川融雪槽運転管理業務

図面名 中央監視設備システム図

5/7

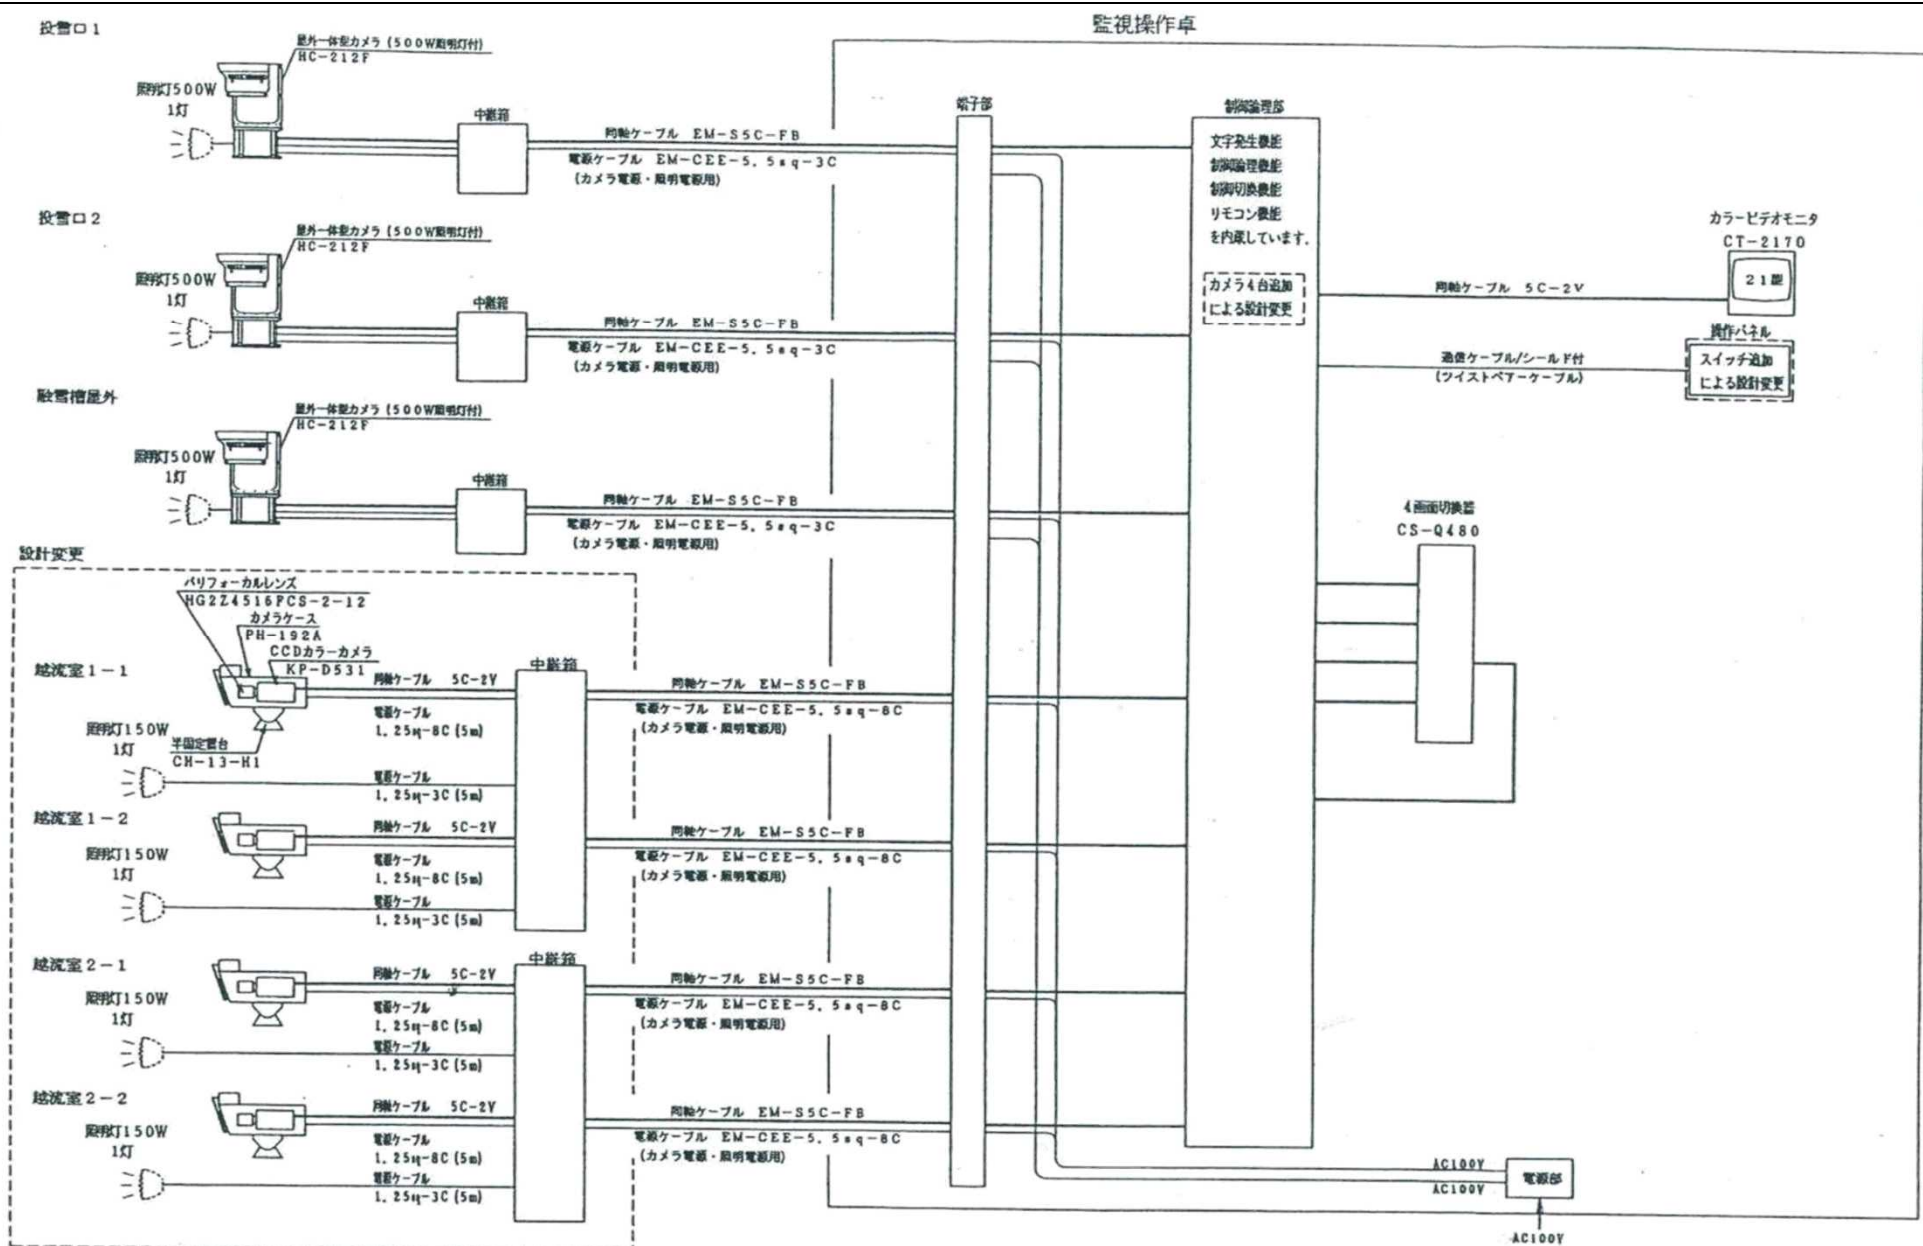


札幌市建設局土木部道路設備課


業務名 新川融雪槽運転管理業務

図面名 ITVカメラ系統図

車両台数計測装置参考図

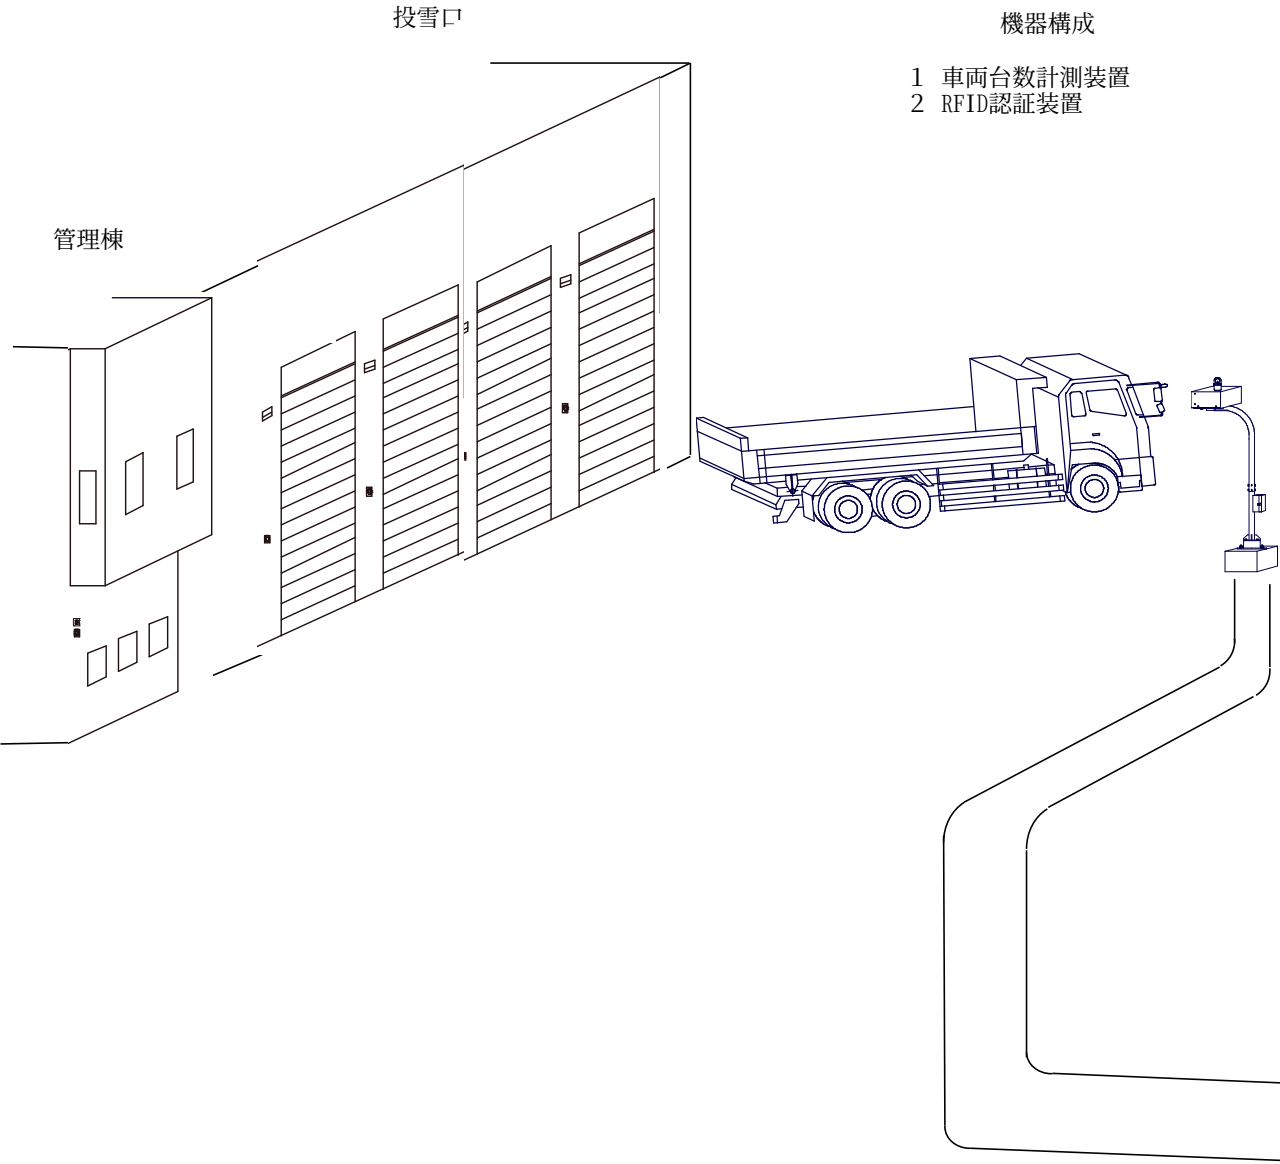

RFID認証装置前面パネル

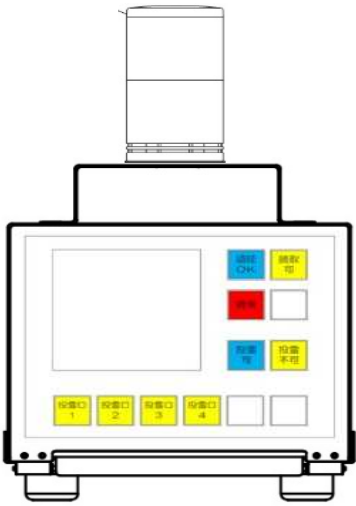

RFID認証装置

運搬排雪カードデータ

- ①RFタグ名
- ②車種
- ③識別番号

