


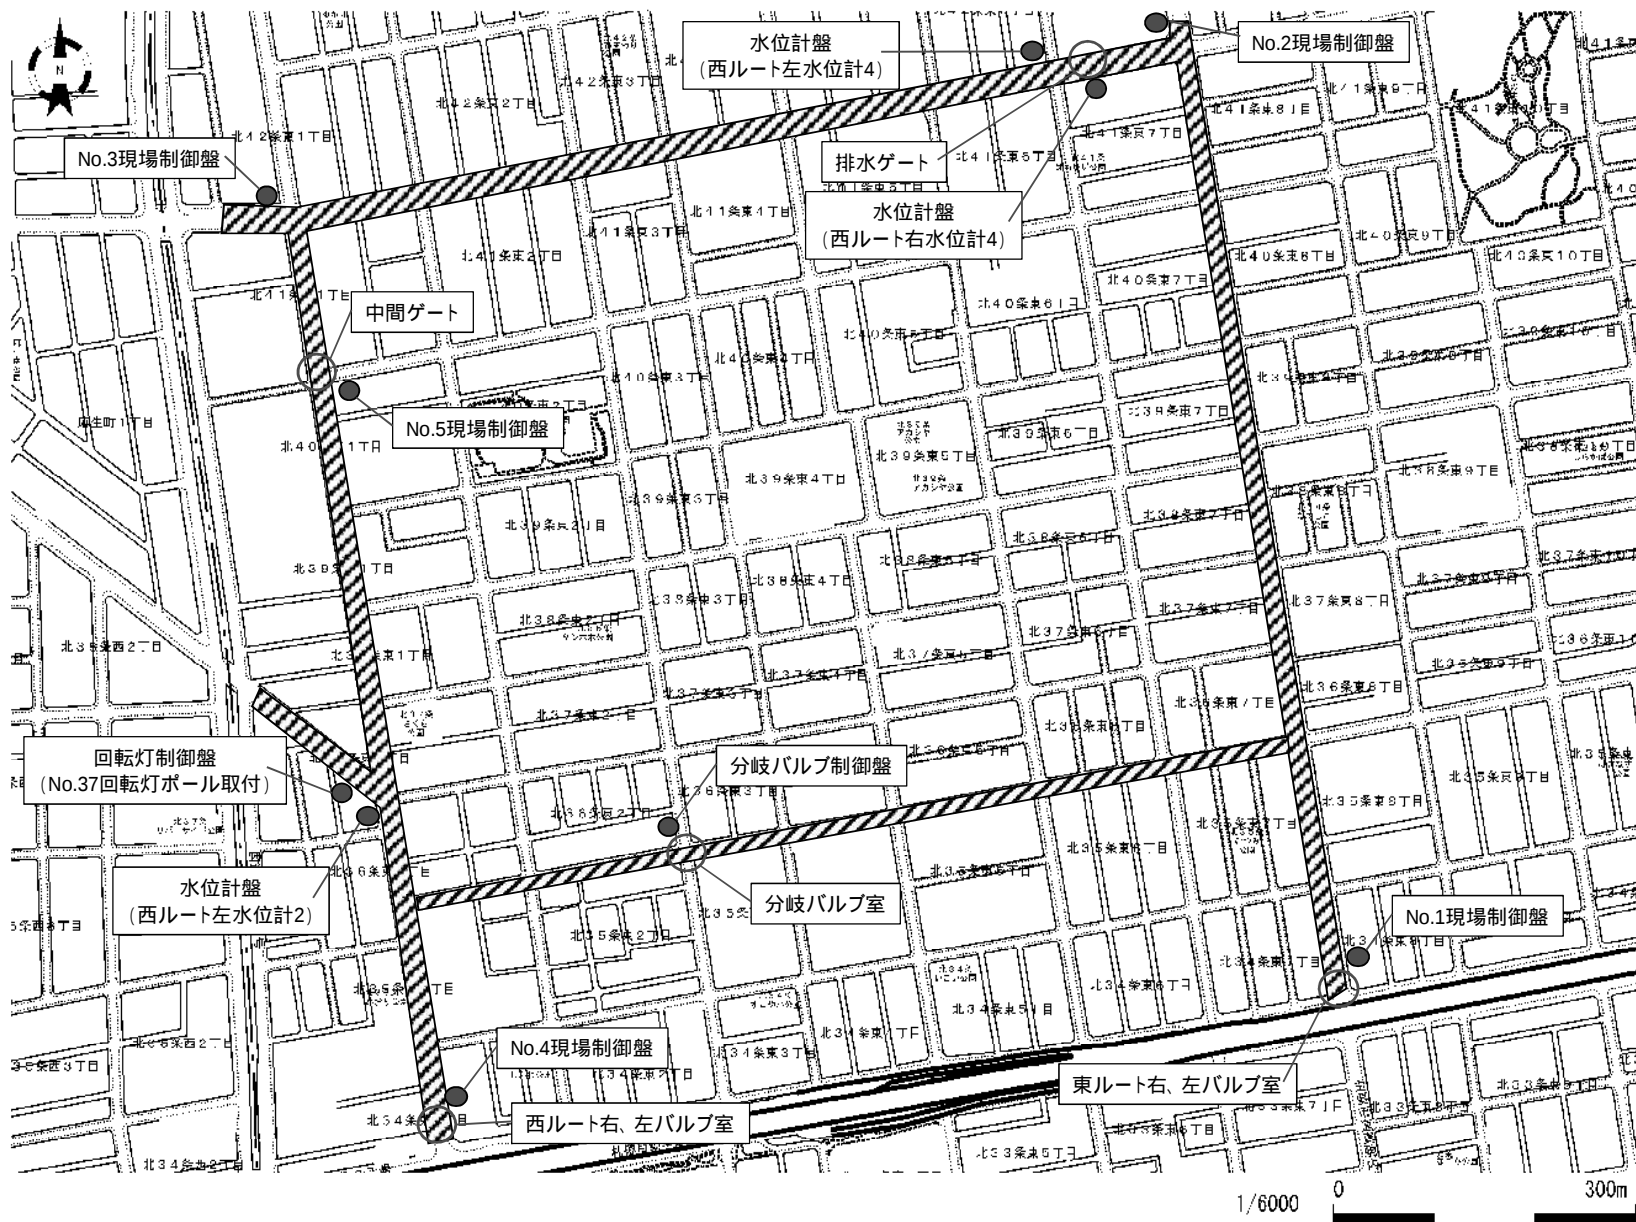

札幌市建設局土木部道路設備課

業務名 創成東流雪溝設備保守業務



図面名 創成東流雪溝位置図

1/10



創成東流雪溝平面図

S=1:500

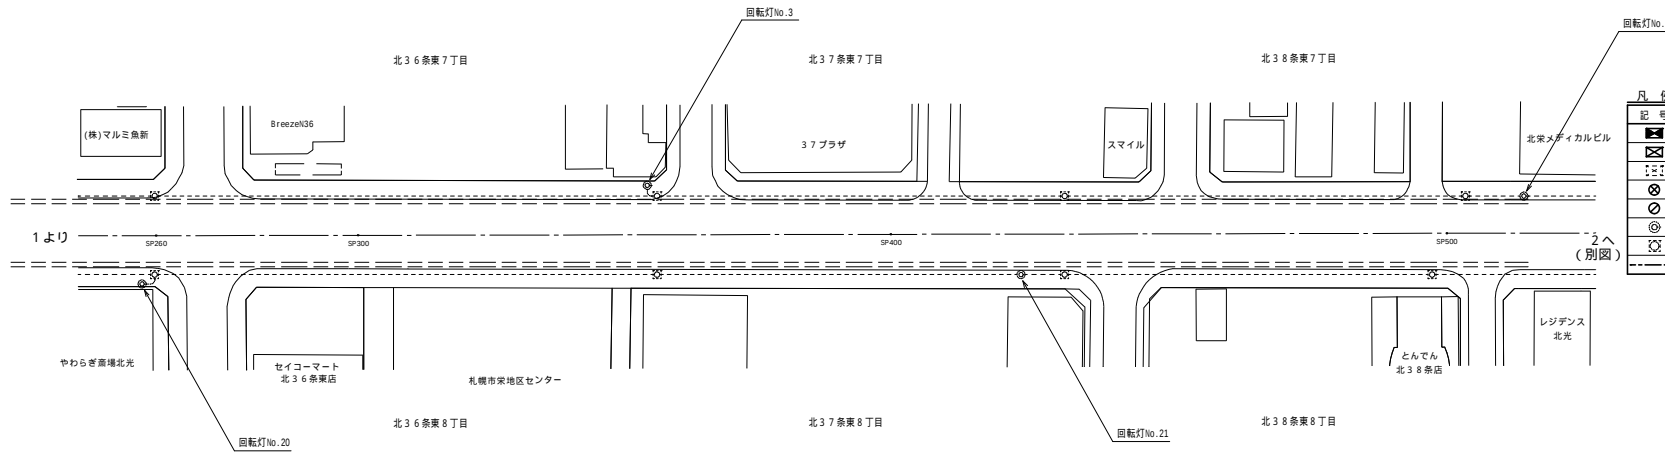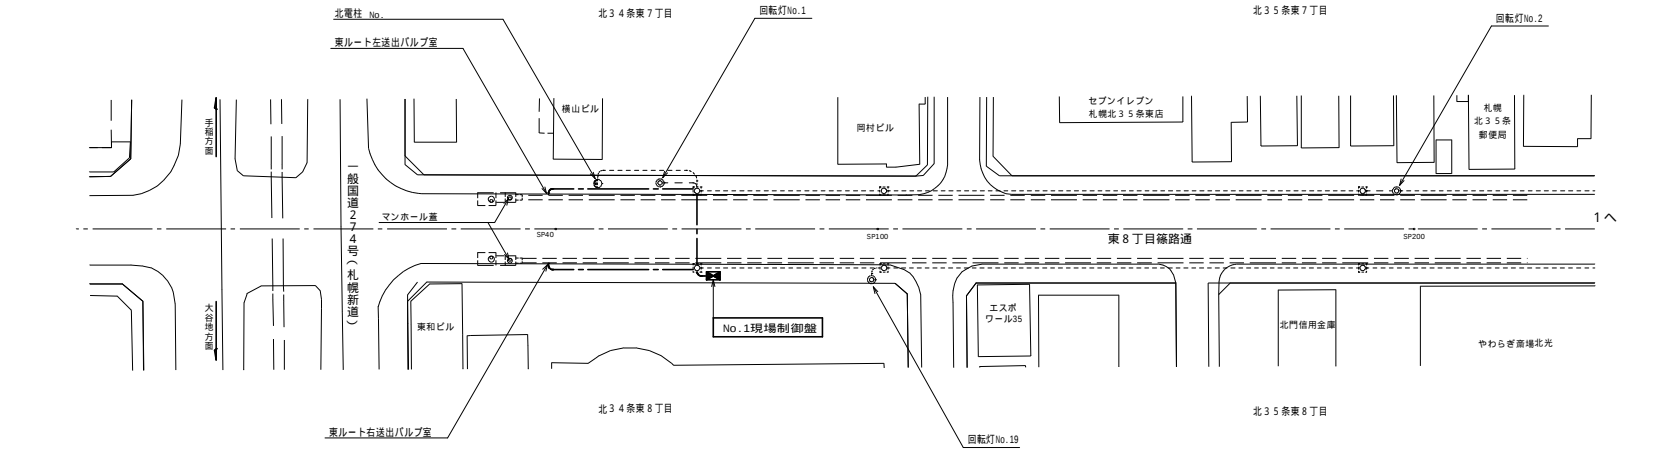

凡 例	
記 号	名称・仕様
	現場制御盤
	水位計制御盤
	回転灯制御盤
	挿込式水位計
	挿込式温度計
	回転灯
	ハンドホール (H1-6, SBK-60)
	地中埋設配管・配線

札幌市建設局土木部道路設備課



業務名 創成東流雪溝設備保守業務

図面名 流雪溝平面図



創成東流雪溝平面図

S=1:500

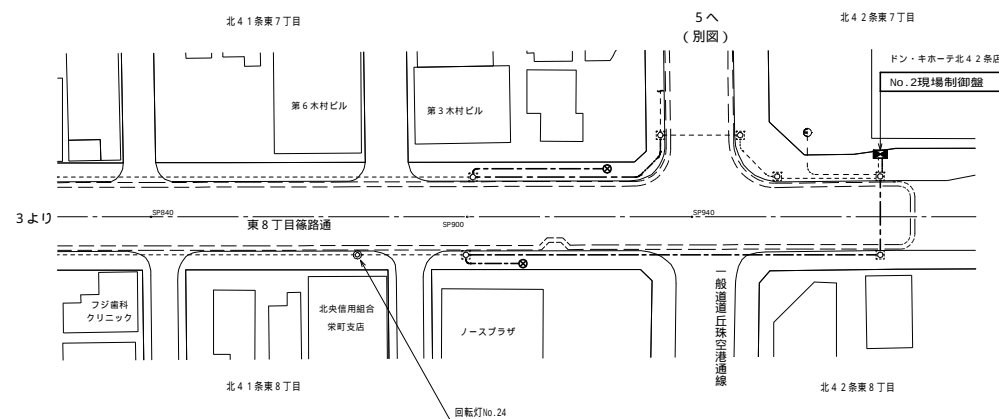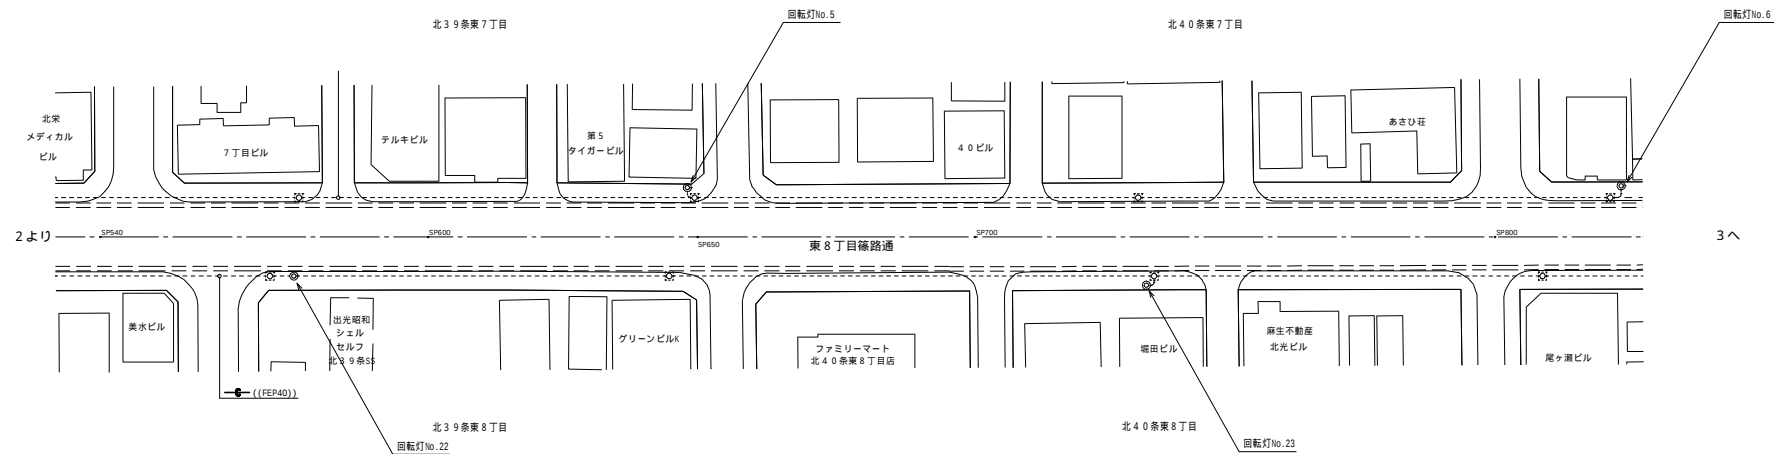



凡 例	
記 号	名称・仕様
■	現場制御盤
□	水位計制御盤
⊗	回転灯制御盤
⊙	投込式水位計
⊖	投込式温度計
⊕	回転灯
⊗	ハンドホール (H1-6, SBK-60)
---	地中埋設配管・配線

札幌市建設局土木部道路設備課

業 務 名 創成東流雪溝設備保守業務

図 面 名 流雪溝平面図

創成東流雪溝平面図 S=1:500

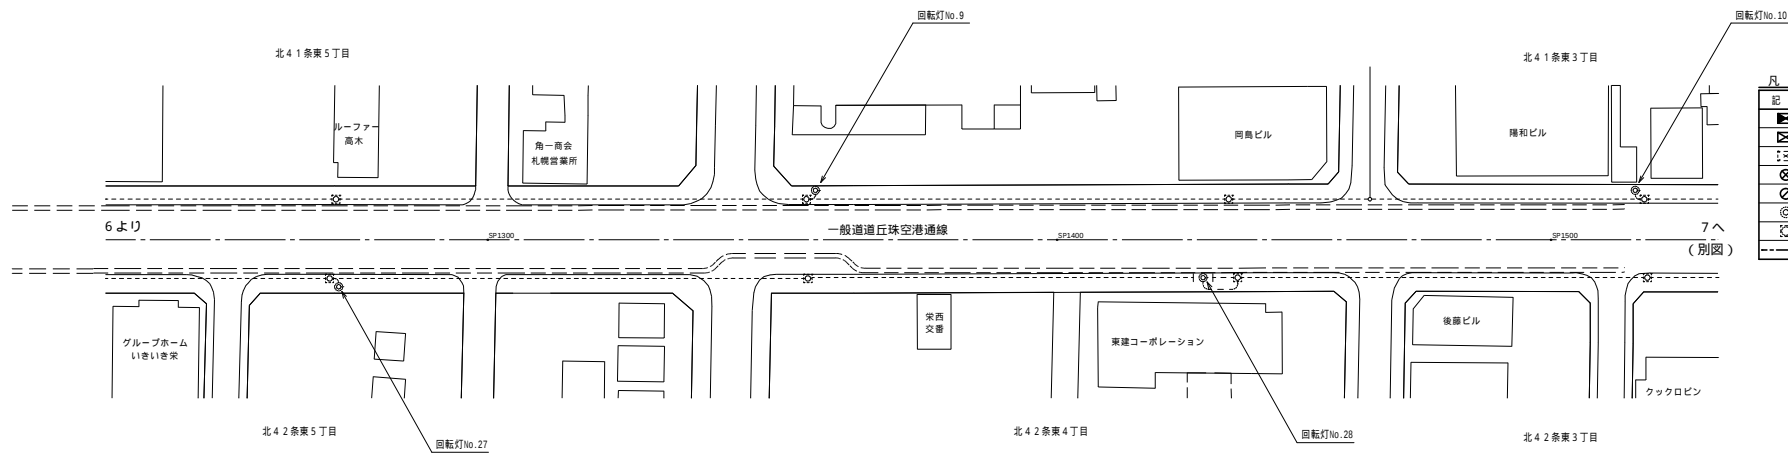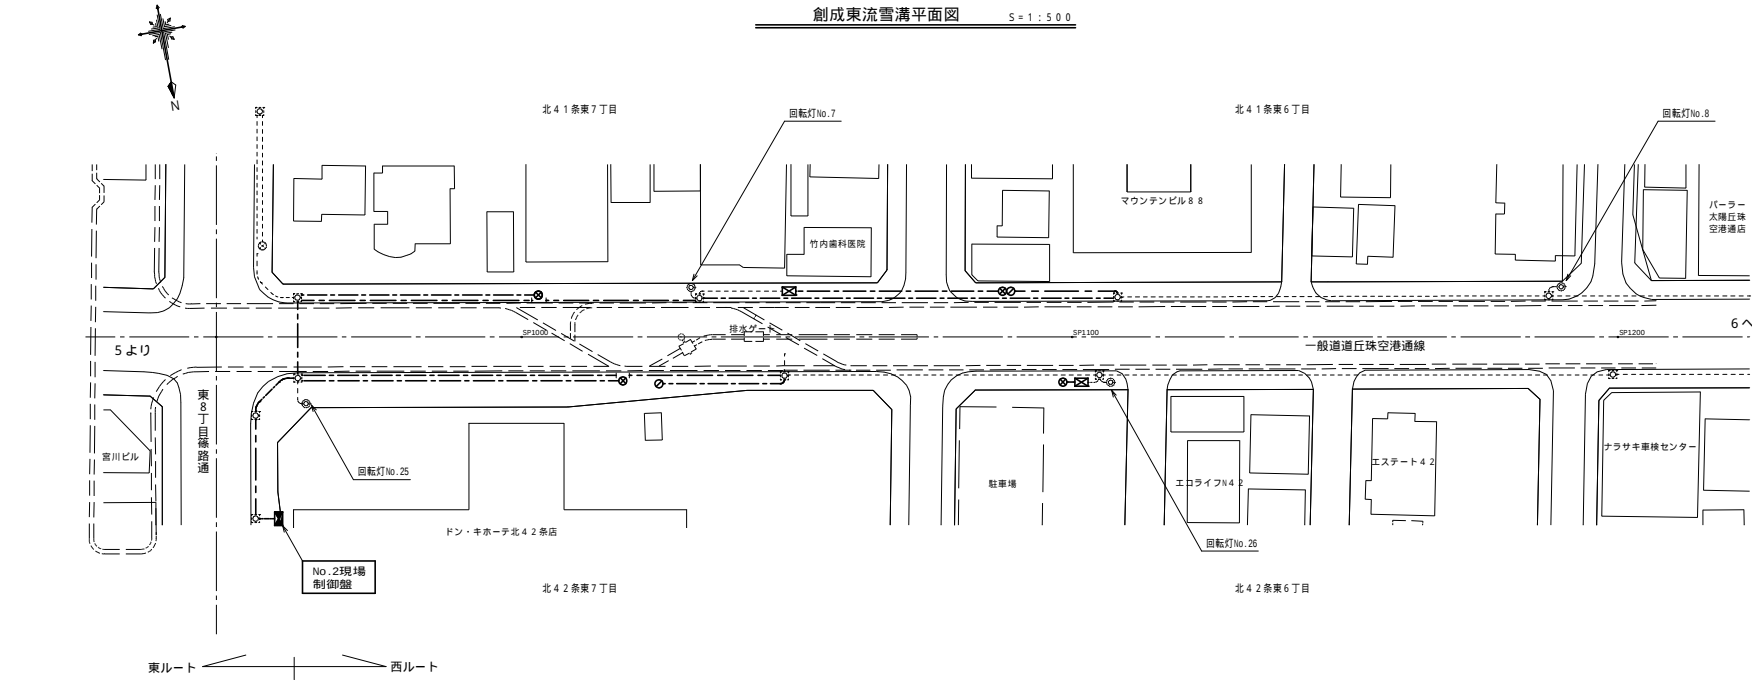



札幌市建設局土木部道路設備課

業務名 創成東流雪溝設備保守業務

図面名 流雪溝平面図



創成東流雪溝平面図 S=1:500

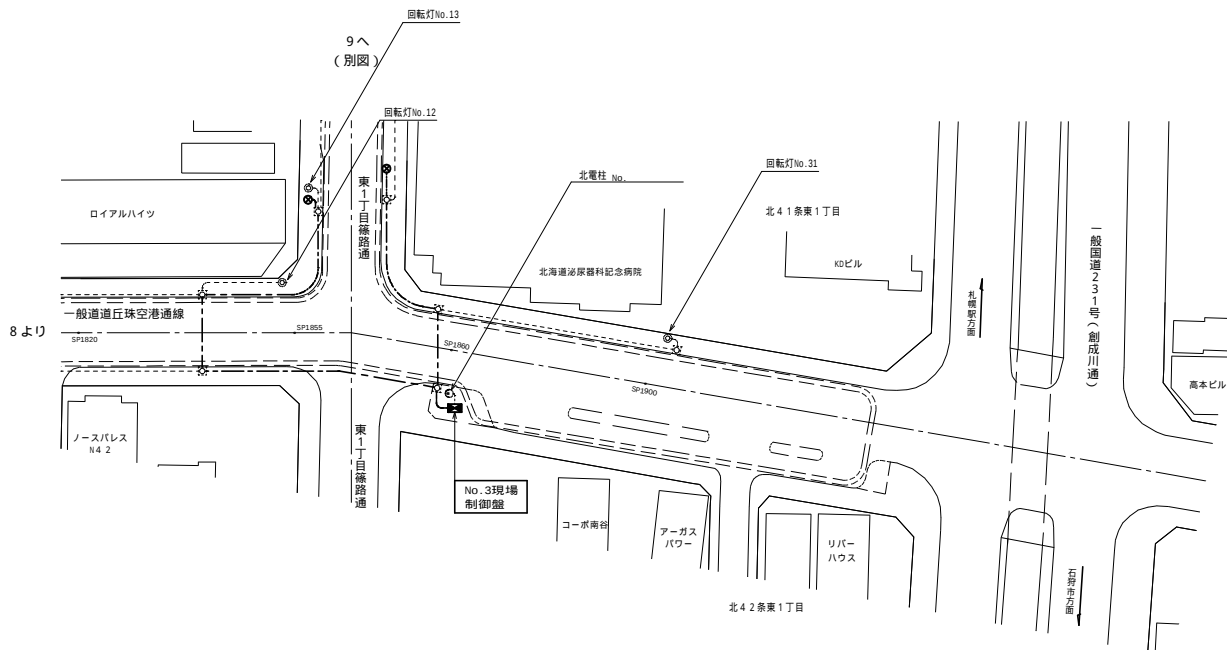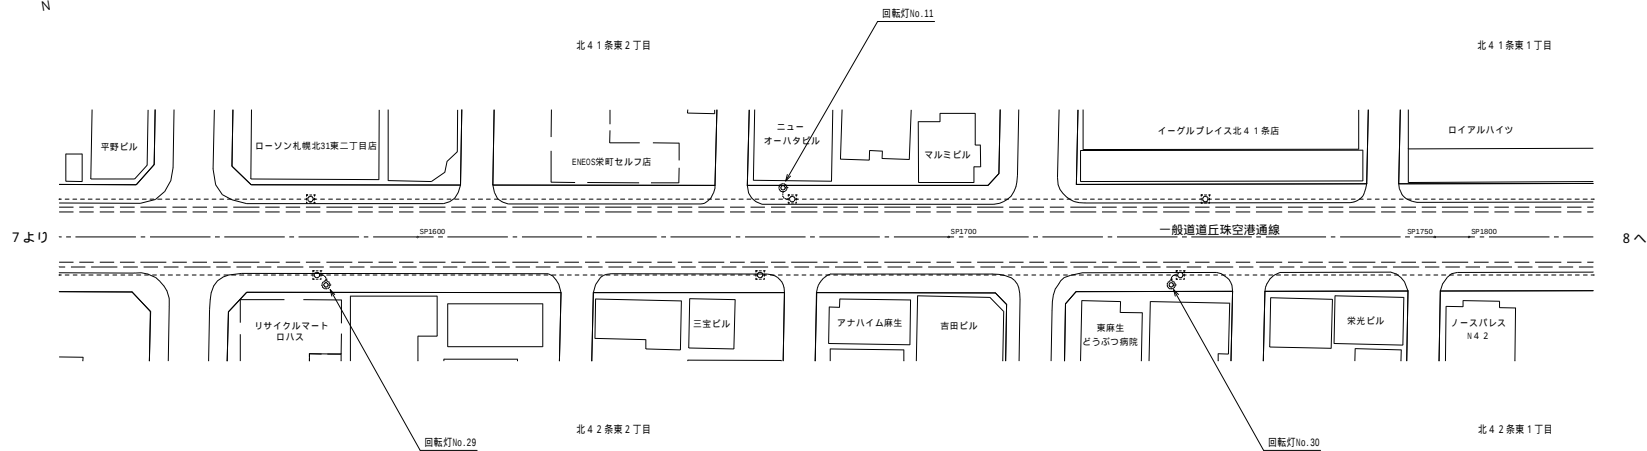


凡 例	
記 号	名称・仕様
	現場制御盤
	水位計制御盤
	回転灯制御盤
	投込式水位計
	投込式温度計
	回転灯
	ハンドホール (H1-6, S8K-60)
	地中埋設配管・配線


札幌市建設局土木部道路設備課

業務名 創成東流雪溝設備保守業務

図面名 流雪溝平面図

 



$$\frac{7}{10}$$

 


創成東流雪溝 バルブ室平面図・断面図_{S=1:50}


右側バルブ室平面図 S=1:50

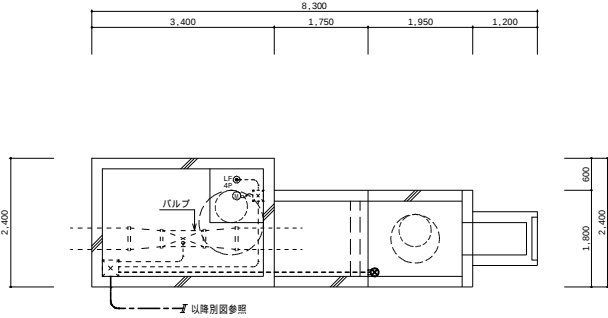


左側バルブ室平面図 S=1:50

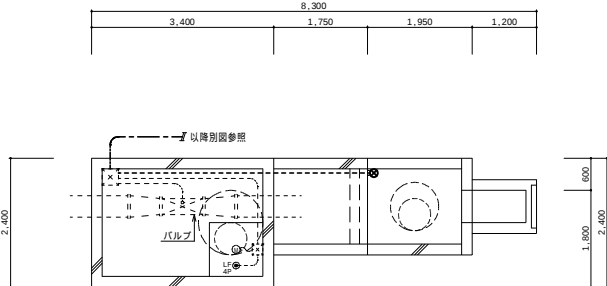

右側バルブ室断面図 $S=1:50$

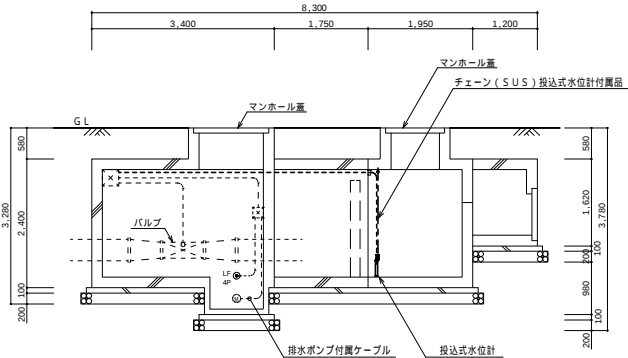


右側バルブ室断面図 $S=1:50$

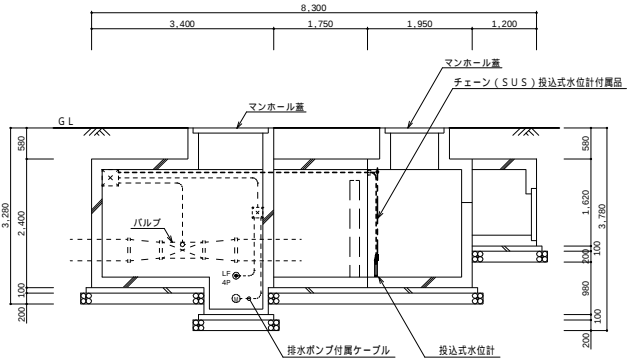


凡 例	
記 号	名称・仕様
㊦	投込式水位計（別図参照）
㊧	投込式温度計（別図参照）
㊨	ブルボックス（V E 製）
㊩	排水ポンプ 100V 0.25kW
㊪ SP	フロートスイッチ電極 4 P

東8丁目線、幌北線（東1丁目通）共通

設備構成図

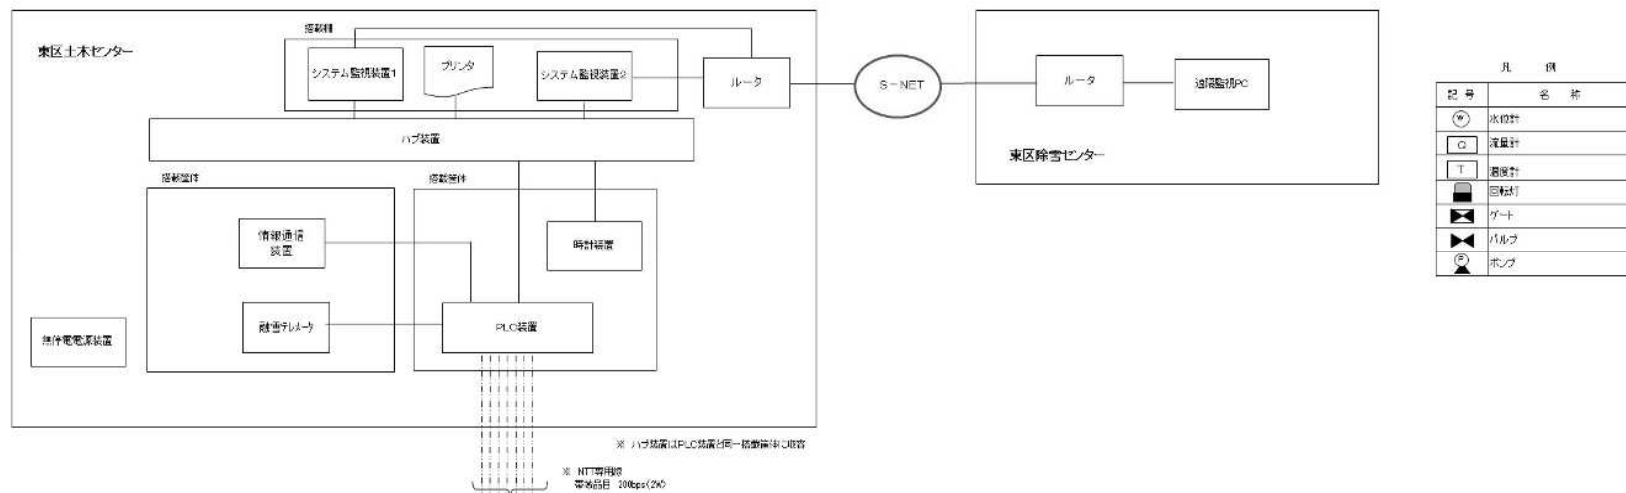

記号	名称
W	水位計
G	流量計
T	温度計
回照灯	回照灯
ゲート	ゲート
バルブ	バルブ
ポンプ	ポンプ

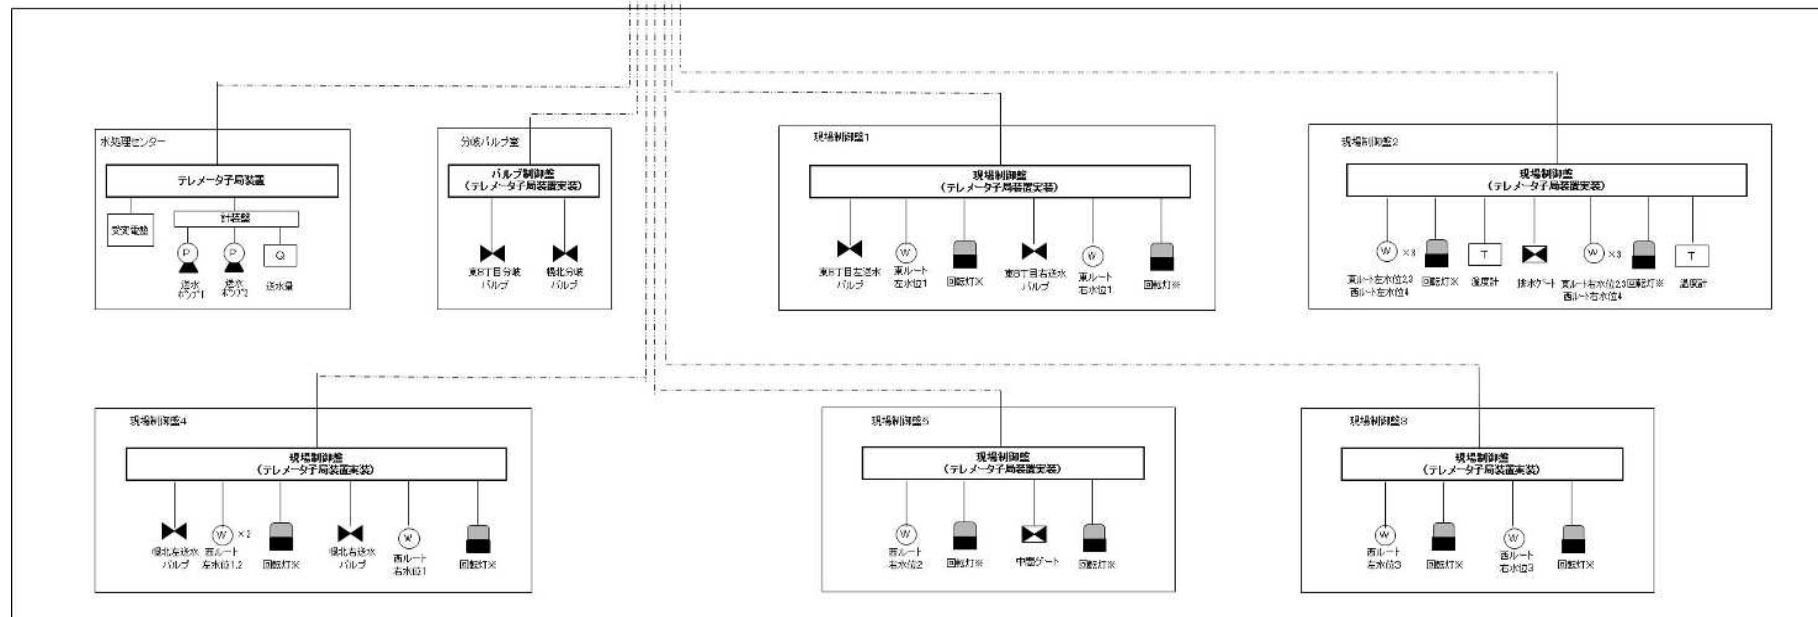

札幌市建設局土木部道路設備課

業務名 創成東流雪溝設備保守業務

図面名 設備構成図

10/10