



位置図 S=1:10000

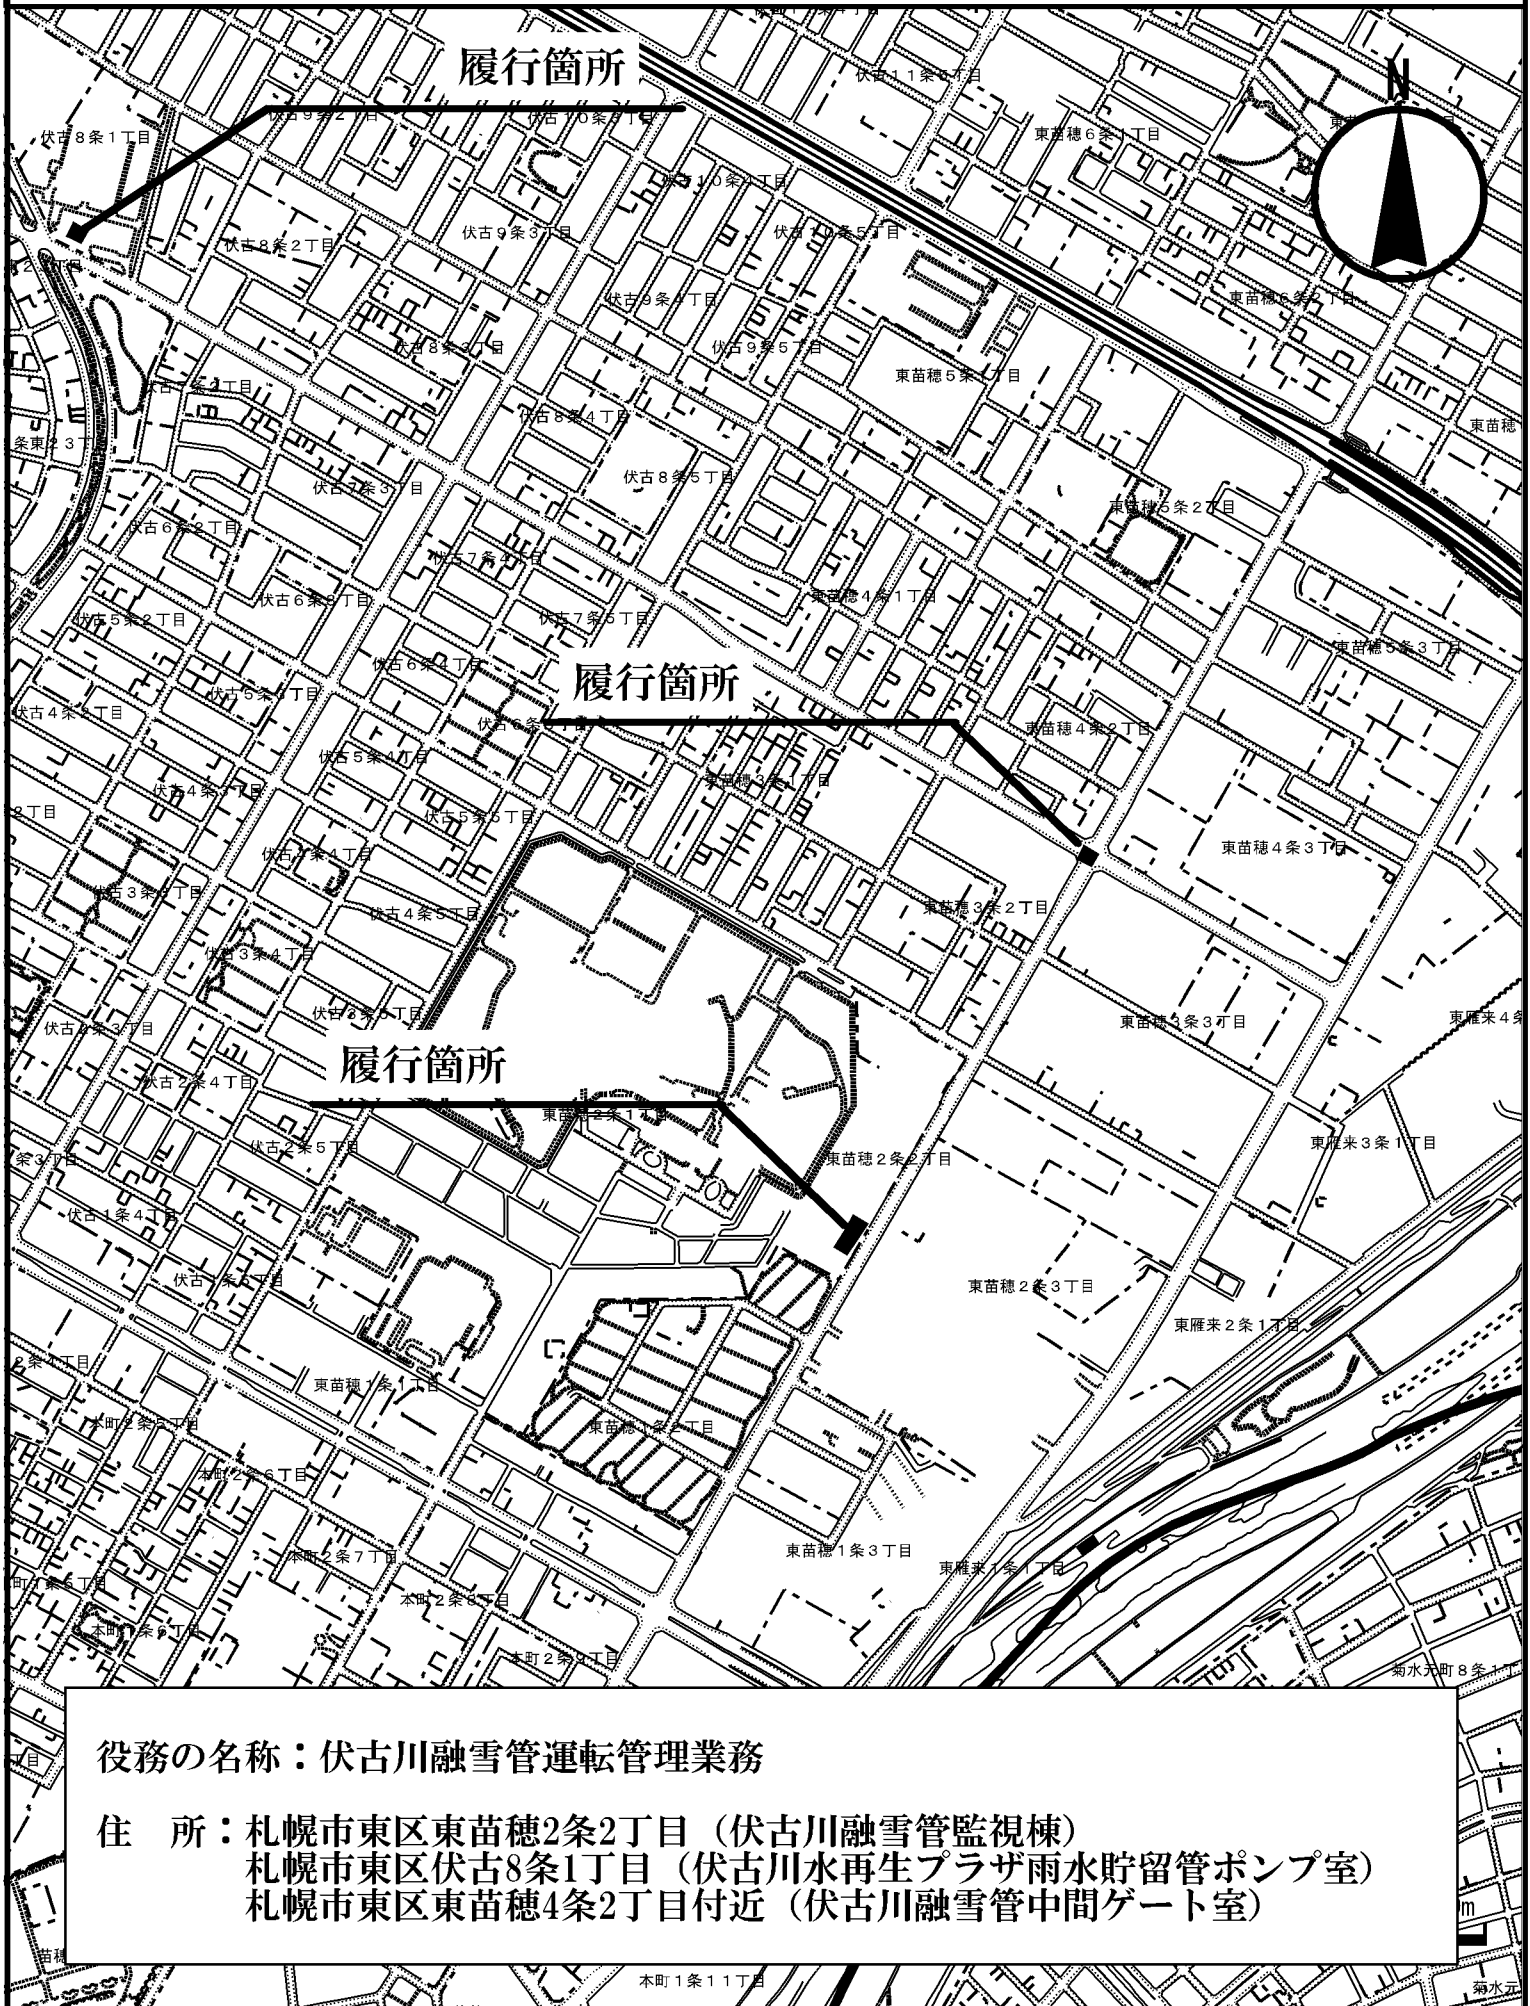

役務の名称：伏古川融雪管運転管理業務


住所：札幌市東区東苗穂2条2丁目（伏古川融雪管監視棟）
札幌市東区伏古8条1丁目（伏古川水再生プラザ雨水貯留管ポンプ室）
札幌市東区東苗穂4条2丁目付近（伏古川融雪管中間ゲート室）

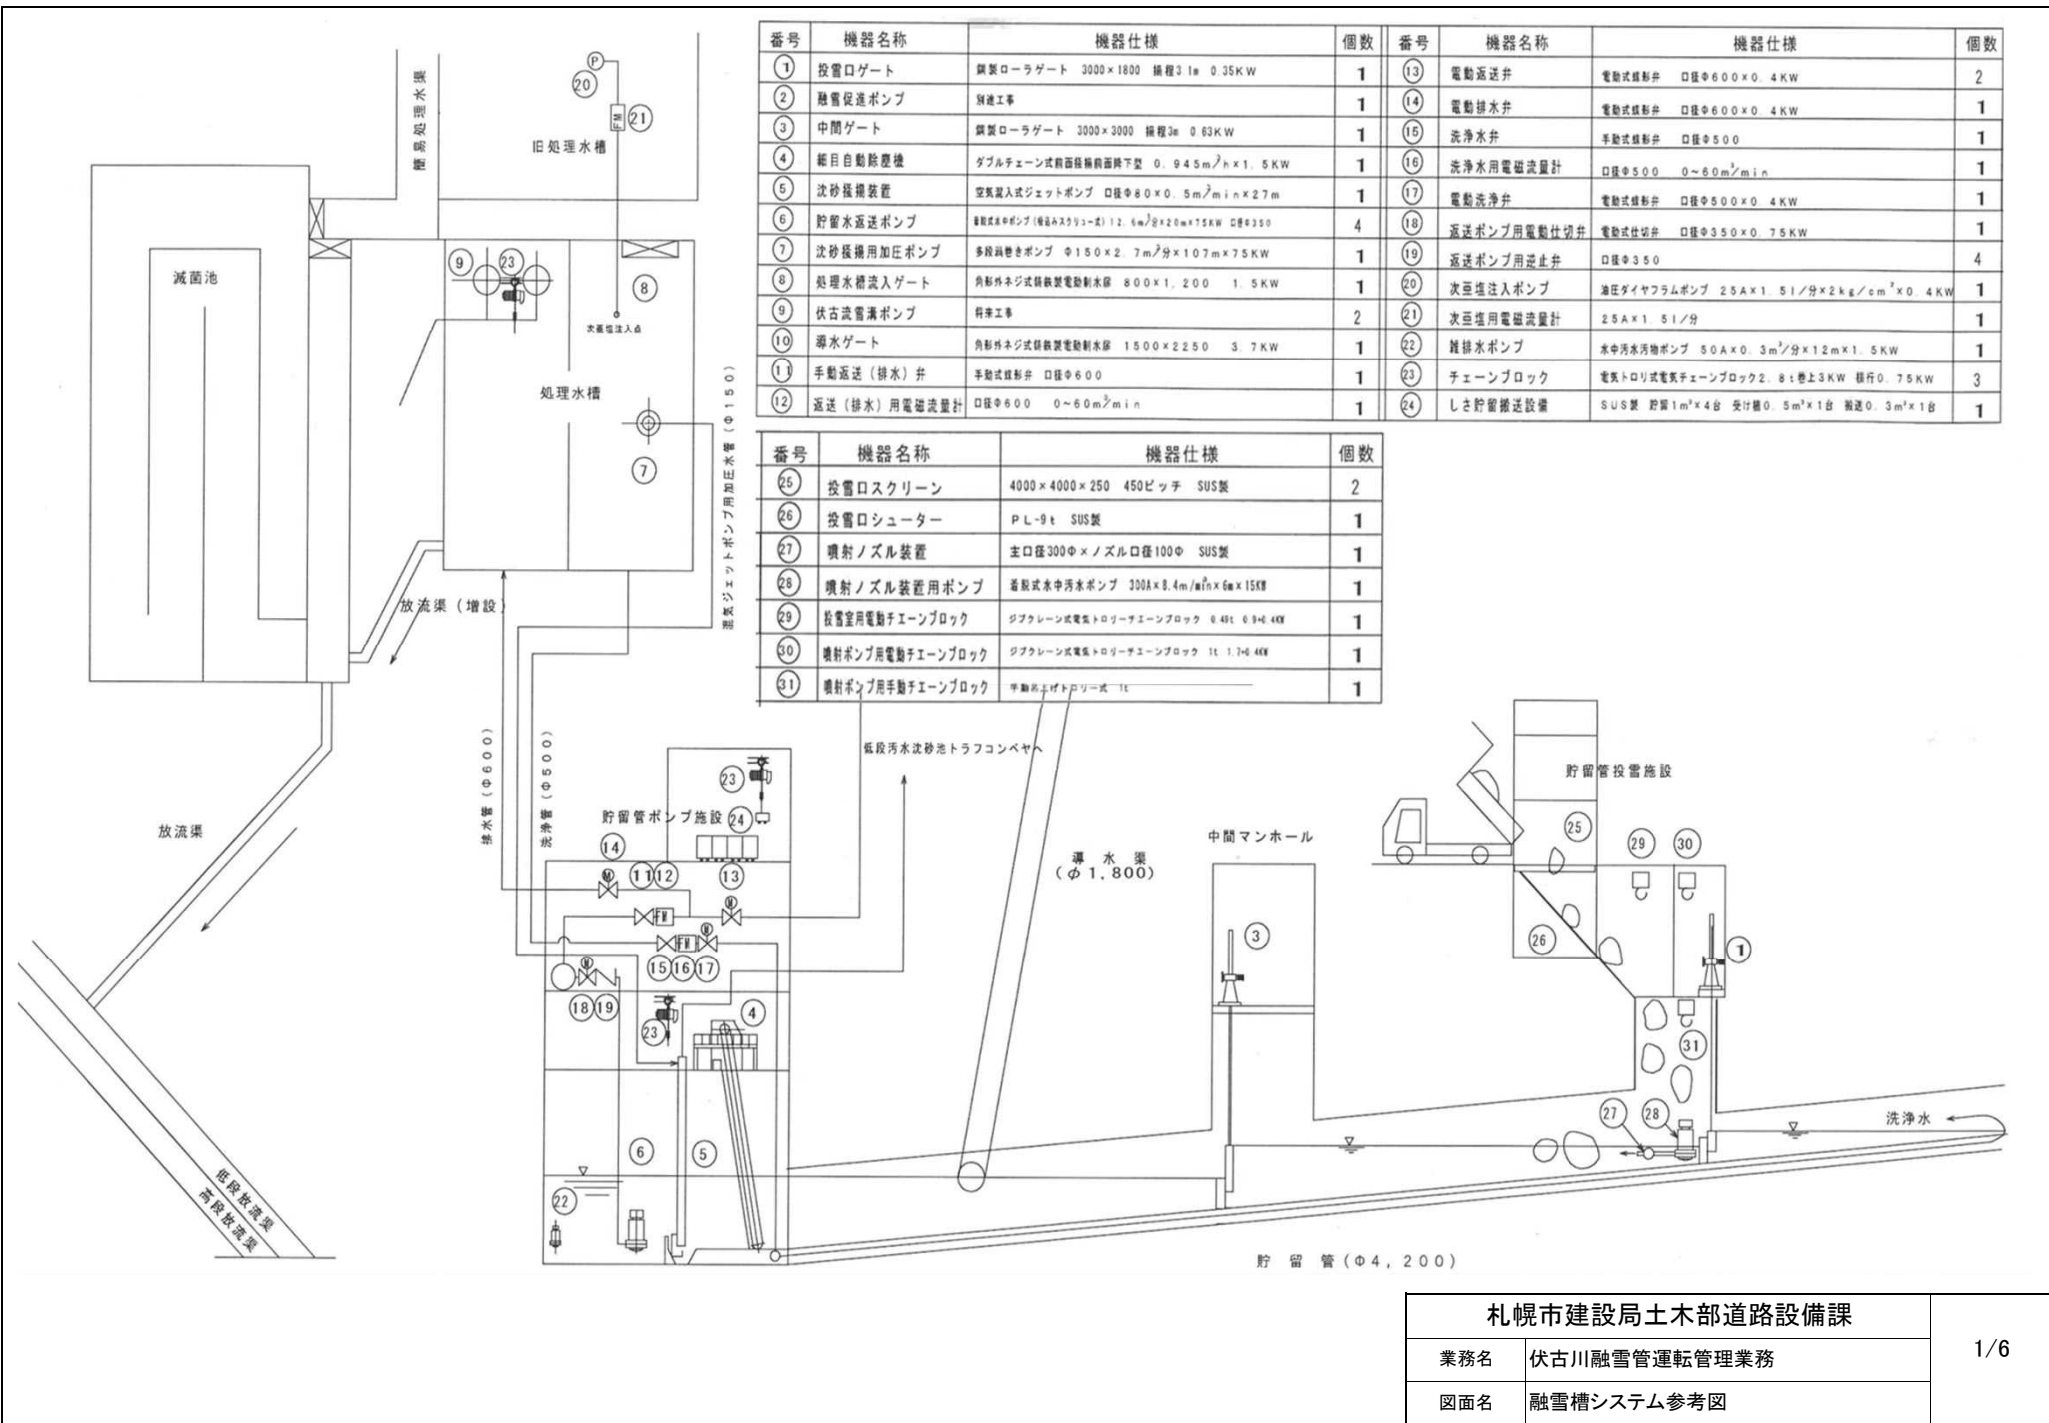

札幌市建設局土木部道路設備課

業務名 伏古川融雪管運転管理業務

図面名 融雪槽システム参考図


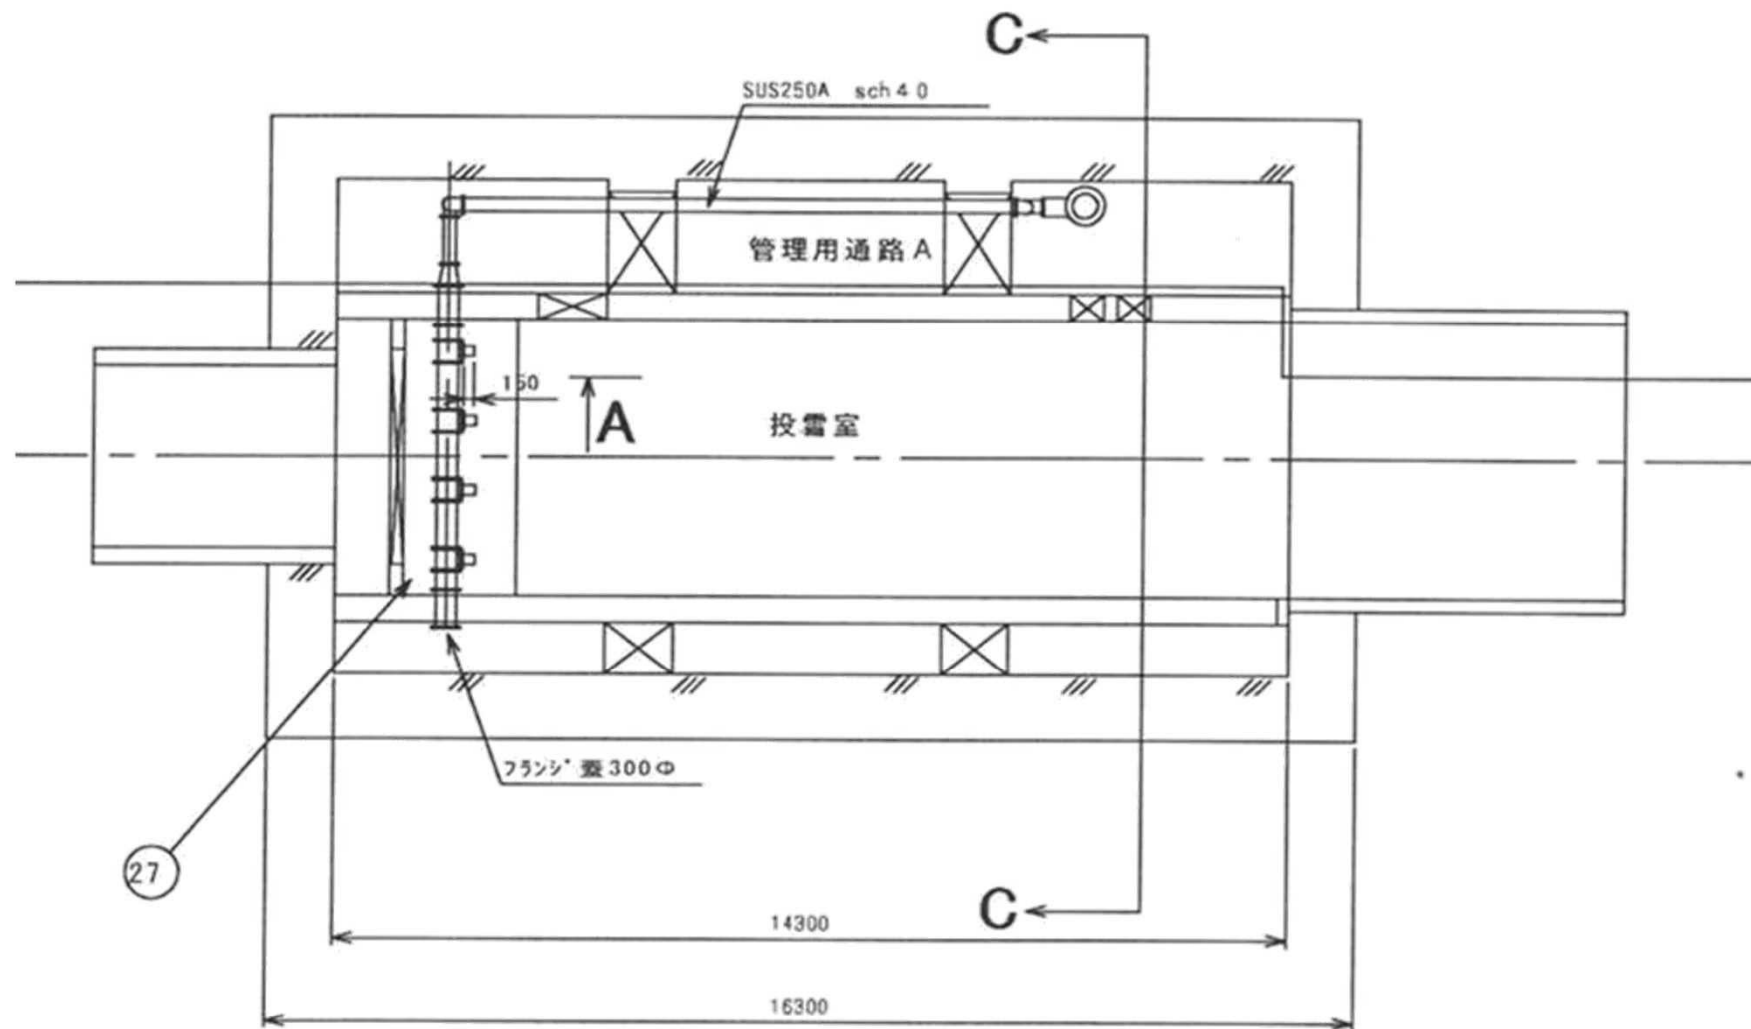


番号	機器名称	機器仕様	個数
27	噴射ノズル装置	主口径300φ×ノズル口径100φ SUS製	1
28	噴射ノズル装置用ポンプ	箱型式中汚水ポンプ 300A×8.4m ³ /min×4台×15KW	1

札幌市建設局土木部道路設備課

業務名 伏古川融雪管運転管理業務

図面名 融雪槽内平面図

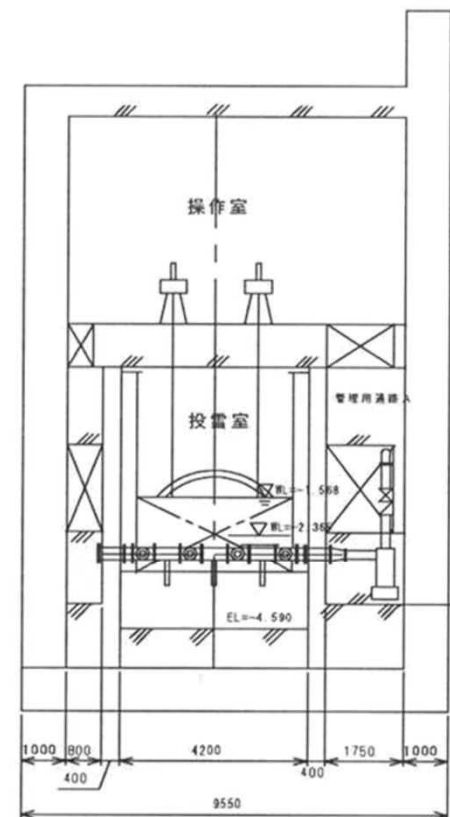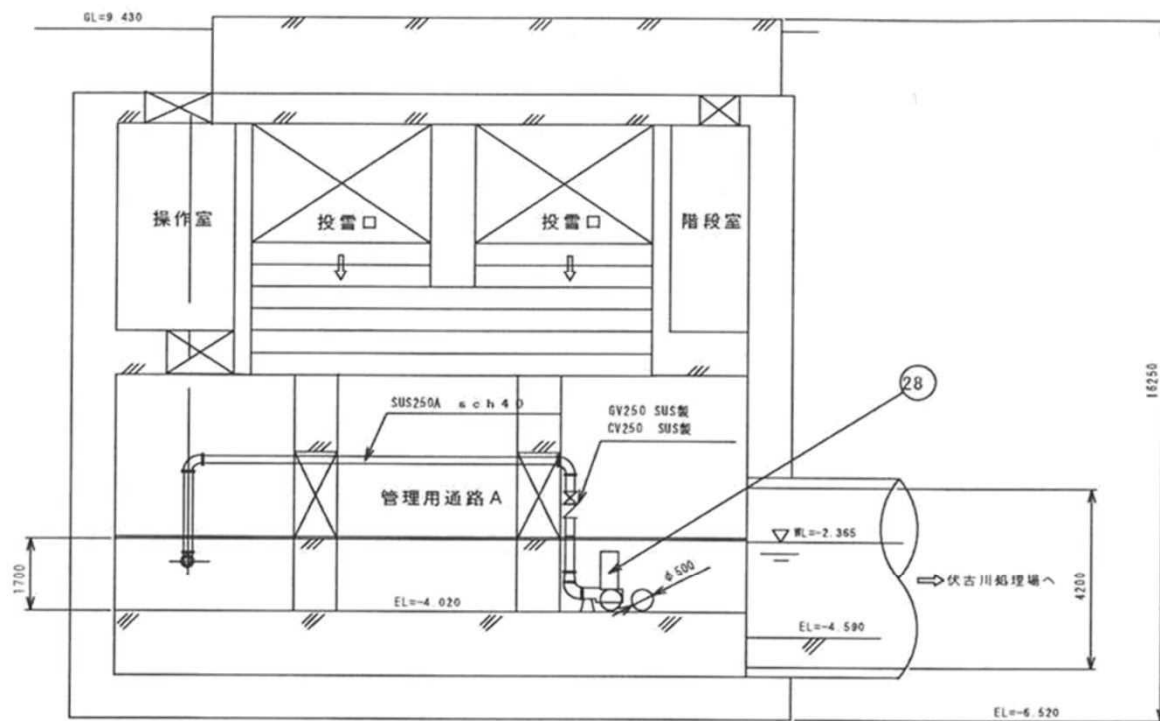


番号	機器名称	SUS250A sch 4.0	機器仕様	個数
27	噴射ノズル装置		主口径300φ×ノズル口径100φ SUS製	1
28	噴射ノズル装置用ポンプ		潜没式水中汚水ポンプ 300A×8.4m ³ /min×4m×15KW	1


札幌市建設局土木部道路設備課

業務名 伏古川融雪管運転管理業務

図面名 融雪槽内断面図

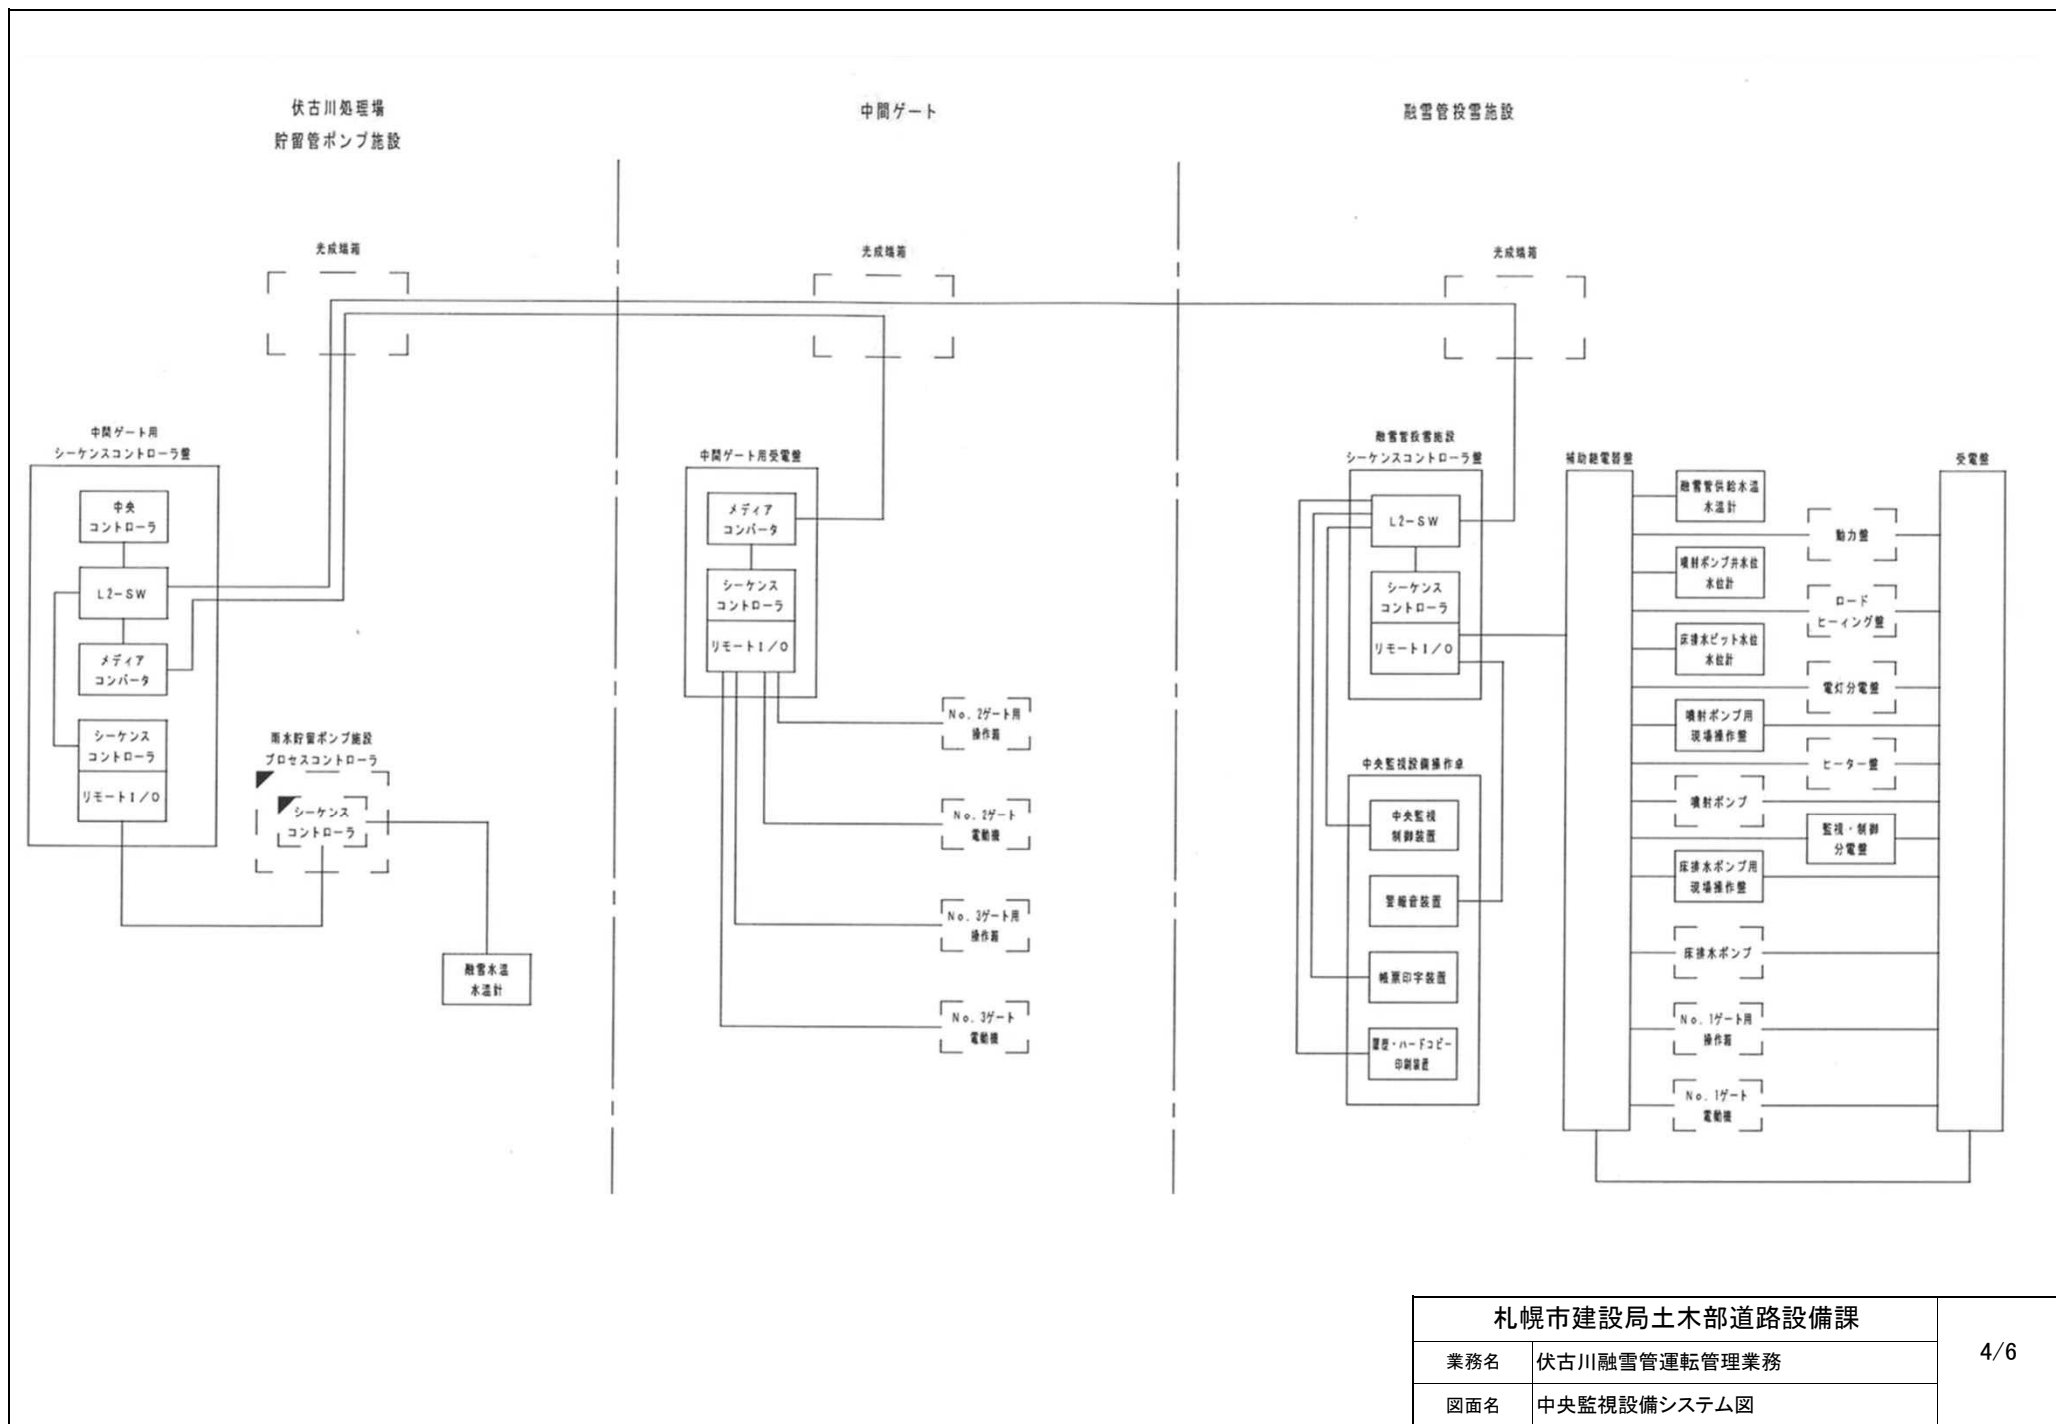

伏古川融雪管 システム系統図


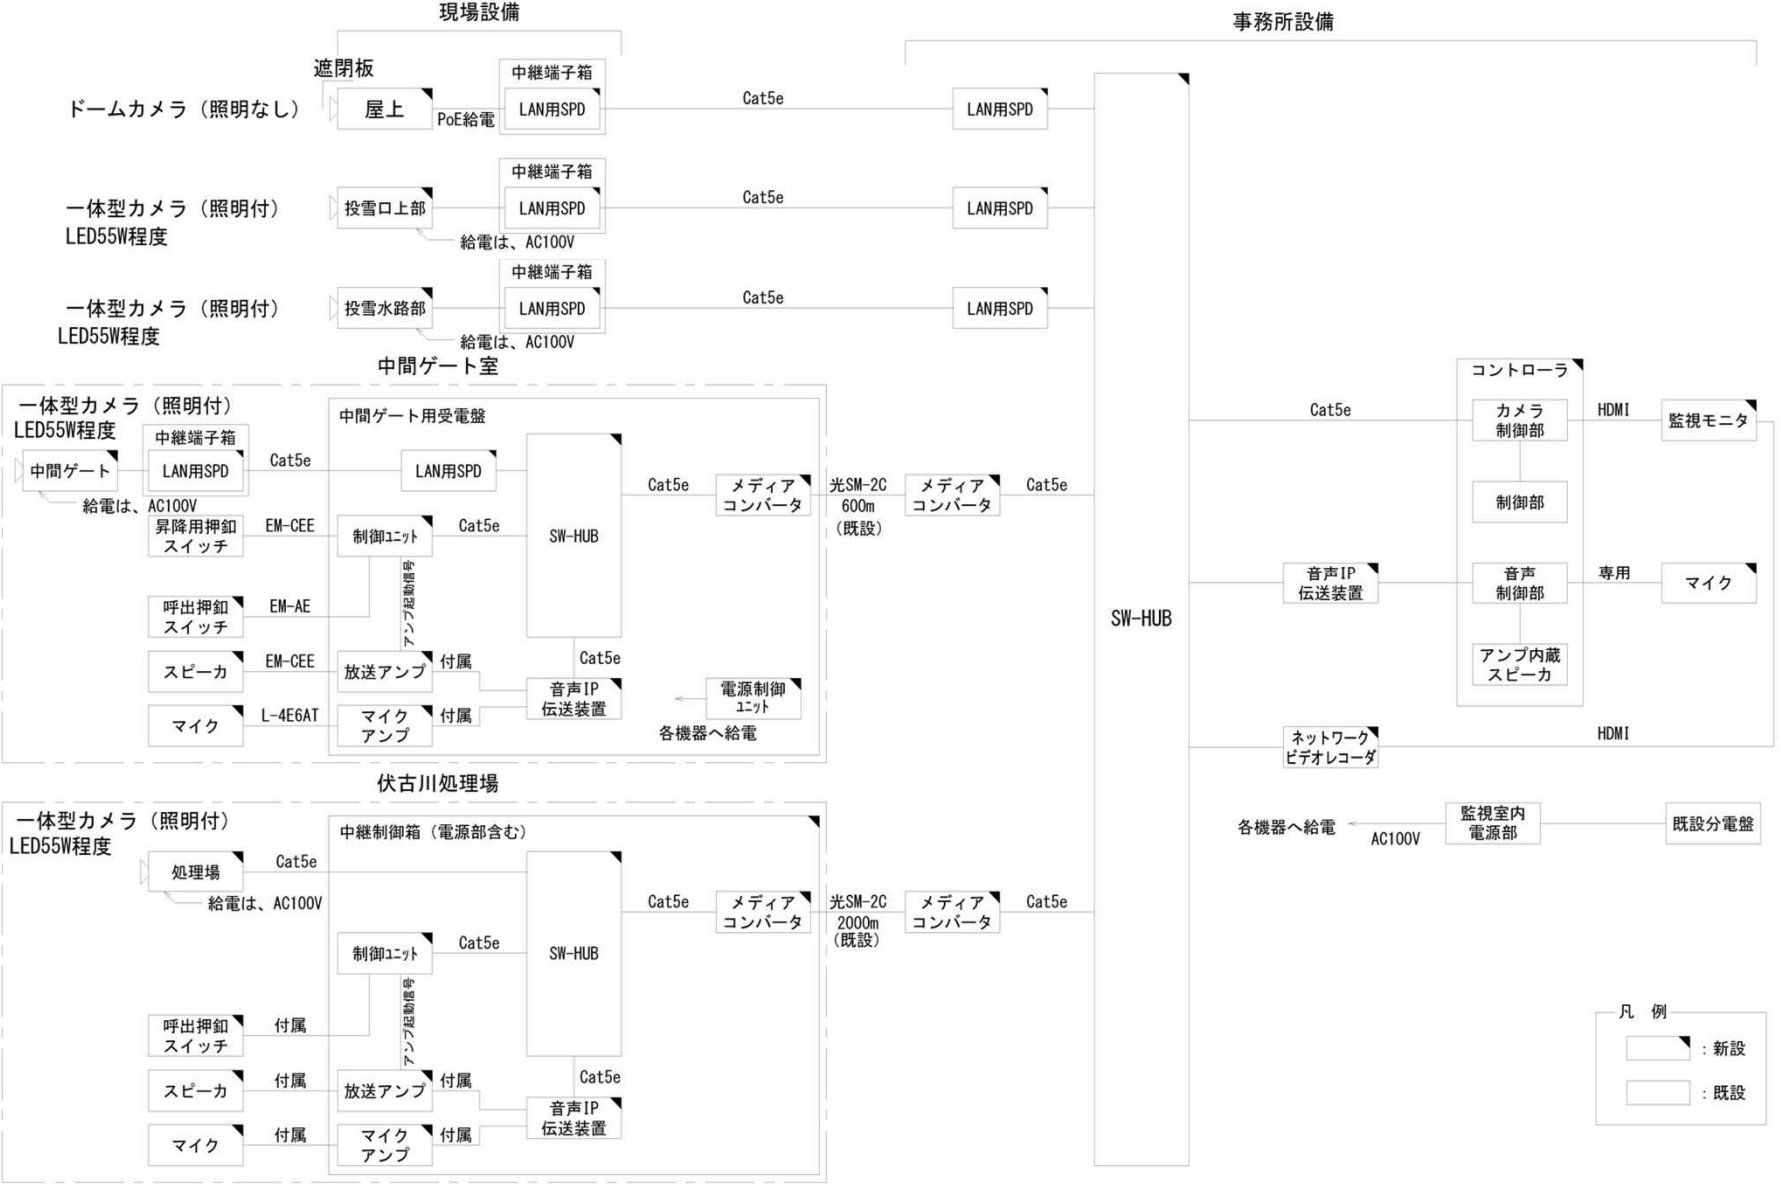


車両管理システム概念図

車両台数計測装置 姿図


機器構成

- 1 車両台数計測装置
- 2 プリンタ
- 3 カードリーダー装置

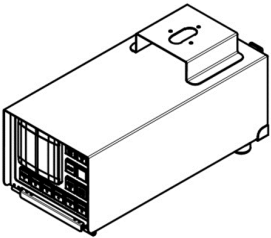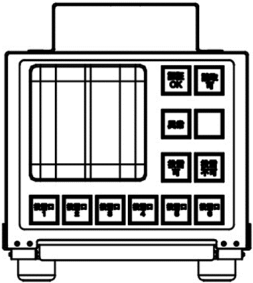

投雪口

管理棟

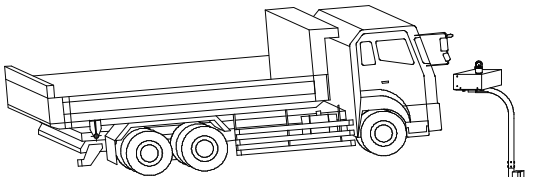


3 RFID認証装置装置

RFID

- ①会社番号情報
- ②カード番号
- ③積載量種別情報

1 車両台数計測装置 プリンタ

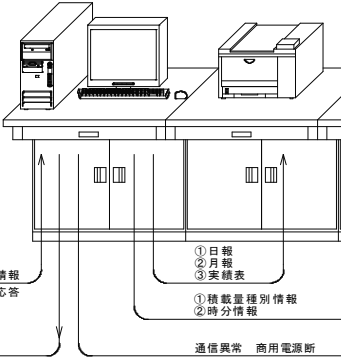

①積載量種別情報
←データ受信応答

①投雪口指示
②進入可指示

①日報
②月報
③実績表

①積載量種別情報
②時分情報

通信異常 商用電源断

札幌市建設局土木部道路設備課

業務名 伏古川融雪管運転管理業務

図面名 車両台数計測システム参考図