

令和 6 年 度

業務設計書（公示用）

業務名： 国庫補助事業 3・4・14米里・行啓通（石山通～福住・桑園通間）
電線共同溝管理図作成業務

令和 6 年 3 月 単価適用

建設局土木部工事課街路工事三係

()	業務名	国庫補助事業 3・4・14米里・行啓通（石山通～福住・桑園通間） 電線共同溝管理図作成業務
-----	-----	--

1. 積算金額

区 分		設計金額（円）
業 務 委 託 費		
内 訳	業 務 価 格	
	消費税相当額	

業務説明書

1. 概要

管理図作成 L=574m

2. 場所

札幌市中央区南14条西11丁目ほか

3. 期間

契約書に示す着手の日から令和 7年 3月10日までとする。

4. 図面

別添のとおり（図面6枚）

5. 仕様書

電線共同溝技術マニュアル(案)(北海道無電柱化推進協議会)、電線共同溝(道路保全技術センター)、北海道開発局道路設計要領、道路事業設計要領(北海道建設部)、札幌市土木設計業務共通仕様書、その他関係資料並びに特記仕様書によること。

6. 特記仕様書

別添のとおり。

役 務 仕 様 書

1 役務の目的

本役務の目的は以下のとおりである。

下記の電線共同溝新設工事及びその関連工事について、その進捗に併せて、電線共同溝完成時に必要となる各種図面、整備計画書(変更)等を作成する。

- ① 工 事 名：国庫補助事業 3・4・14 米里・行啓通（石山通～西 13 丁目線間）

電線共同溝新設工事

施工場所：札幌市中央区南 14 条西 11 丁目ほか

工 期：令和 6 年 4 月 15 日 ～ 令和 7 年 2 月 10 日（予定）

工事範囲：別図による

- ② 工 事 名：3・4・14 米里・行啓通（西 13 丁目線～西 14 丁目線間）

電線共同溝新設工事（NTT 委託施工）

施工場所：札幌市中央区南 14 条西 12 丁目ほか

工事範囲：別図による

2 履行期間

契約締結日から令和 7 年 3 月 10 日までとする。

3 設計協議

着手時、中間打合せ 1 回、成果品納入時の計 3 回とする。なお、各打合せの際には主任技師が立ち会うこと。中間打合せは、上記の工事請負業者を含めて行うこととする。

4 記録簿の作成

各調査、協議内容等の記録簿を提出すること。

5 主任設計者及び照査技術者の資格要件

本役務の主任設計者及び照査技術者は、別紙「技術者資格要件」を満たす者とする。

6 着手時提出書類

受託者は、本役務の実施にあたり、本市契約約款に定めるものの他に次の書類を提出するものとする。

- ・ 着手届
- ・ 工程表
- ・ 役務履行計画書
- ・ 主任技術者等指定通知書及び経歴書

7 設計根拠

設計計算等において、その決定根拠およびそれに基づく文献等（頁）について明記すること。

8 役務内容

- ・ 工事対象は別図による。
- ・ 詳細は別記の特記仕様書による。
- ・ 報告書のまとめ方については担当職員の指示によるものとする。

9 成果品

- (1) 管理図等作成
 - ・ 電線共同溝管理図
 - ・ 電線共同溝管理台帳（占用状況一覧表）
 - ・ 連系設備引渡書
 - ・ 整備計画書（変更）
 - ・ 数量調書、図面
 - ・ 電子データ一式
- (2) 各種報告書、検討書、打合せ記録簿、その他担当職員が必要と認めた資料等

取りまとめにあたっては、事前に担当職員と協議すること。

本業務においては電子納品の対象とする。

本業務において電子納品を運用することとし、札幌市電子納品に関する手引き〔土木業務編〕に基づいて行うものとする。以下のアドレスを参照すること。

<http://www.city.sapporo.jp/zaisei/kojikansa/densinouninn/densinounin.html>

作成した CAD 図面のデータの提出については、広く一般に使用されている拡張子とするが、可能であれば dwg 形式で行うこと。dwg 以外の形式を使用する場合には、業務主任と協議すること。

10 環境への配慮

- (1) 本業務においては、本市の環境マネジメントシステムに準じ、環境負荷低減に努めること。
- (2) 両面コピーの徹底やミスコピーを減らすことで、紙の使用量を減らすよう努めること。
- (3) 自動車等を使用する場合は、できるだけ環境負荷の少ない車両を使用し、アイドリングストップの実施など環境に配慮した運転を心がけること。
- (4) 業務に係る用品等は、札幌市グリーン購入ガイドラインに従い、極力ガイドライン指定品を使用すること。

11 その他

- (1) 受託者は、業務上知り得た事項を第三者に洩らしてはならない。
- (2) 受託者は、この契約による業務を処理するに当たって個人情報を取り扱う際には、別記「個人情報の取扱いに関する特記事項」を守らなければならない。
- (3) 本業務に疑義が生じた場合は、業務主任と協議すること。
- (4) 電線共同溝管理図及び電線共同溝整備計画書作成にあたっては、工事施工者及び電線共同溝参画企業と綿密な調整を図ること。

12 主任設計者・照査技術者について

本業務の主任設計者及び照査技術者は、下記の条件を満たす者とする。

① 主任設計者は、下記資格要件分類表の(Ⅲ)の要件を満たす者とする。

② 照査技術者は、下記資格要件分類表の(Ⅲ)の要件を満たす者とする。

資格要件分類表

要件分類	資 格	
	主任設計者	照査技術者
資格要件(Ⅰ)	技術士(建設部門-道路、総合技術管理部門-建設-道路)、RCCM(道路)のいずれかの資格保有者	
資格要件(Ⅱ)	技術士(建設部門、総合技術管理部門-建設、RCCM(道路)のいずれかの資格保有者	
資格要件(Ⅲ)	技術士(建設部門、総合技術管理部門-建設)、RCCM(別表 1)のいずれかの資格保有者、又は、建設コンサルタント等の業務について実務経験(大学・短大・高専卒 20 年、高卒 22 年、その他 25 年以上)を有する者。	技術士(建設部門、総合技術管理部門-建設)、RCCM(別表 1)のいずれかの資格保有者
資格要件(Ⅳ)	技術士(別表 2)、RCCM(別表 3)のいずれかの資格保有者、又は、建設コンサルタント等の業務について実務経験(大学 13 年、短大・高専卒 15 年、高卒 17 年以上)を有する者。	技術士(別表 2)、RCCM(別表 3)のいずれかの資格保有者

別表 1

R C C M	河川、砂防及び海岸・海洋	都市計画及び地方計画
	港湾及び空港	鋼構造及びコンクリート
	道路	トンネル
	鉄道	施工計画、施工設備及び積算
	造園	建設環境

別表 2

技 術 士	建設、総合技術管理-建設	:(科目問わず)
	上下水道、総合技術管理-上下水道	:上水道及び工業用水道、下水道
	農業、総合技術管理-農業	:農業土木
	森林、総合技術管理-森林	:森林土木
	水産、総合技術管理-水産	:水産土木
	応用理学、総合技術管理-応用理学	:地質

別表 3

R C C M	河川、砂防及び海岸・海洋	造園
	港湾及び空港	都市計画及び地方計画
	電力土木	地質
	道路	土質及び基礎
	鉄道	鋼構造及びコンクリート
	上水道及び工業用水道	トンネル
	下水道	施工計画、施工設備及び積算
	農業土木	建設環境
	森林土木	水産土木

特記仕様書（管理図等作成）

1. 管理図の作成

（1）役務内容

電線共同溝新設工事及びその関連工事のうち、電線共同溝部分の出来形に合わせて本市が貸与する図面（CAD）データを変更・修正・追記するものとする。変更・修正に当っては、CAD のレイヤー機能を活用し、以下の図面を効率よく出力できるよう工夫すること。

①変更部分を朱書きとした新旧併記図面

②最終出来形図

貸与・修正対象図面枚数

・電線共同溝新設工事 ： 260 枚

（2）提出種類

図面 CAD データを電子媒体に記録し、提出すること。管理図としての印刷製本は不要。

（3）成果品提出時期

当該図面は、以降に記載する調書類作成の基礎資料となるものであることから、電線共同溝新設工事のうち電線共同溝敷設箇所が確定した段階で、速やかに図面データを提出できるよう逐次作業を進めること。なお、提出の時期については、担当職員の指示による。

2. 整備計画書（変更）の作成

（1）役務内容

電線共同溝新設工事に先立ち作成された整備計画書（当初）を電線共同溝新設工事の出来形に併せて変更し、整備計画書（変更）を作成するものとする。変更に当っては、本市が貸与する当初計画データ（エクセル・ワード）を修正するものとし、内容は以下のとおりとする。

整備計画書（変更）

①整備計画書

- 敷設計画書
- 建設負担金資金計画書
- 建設負担金算定調書（各電線管理者毎）
- 企業別建設負担金延長算出調書
- 電線共同溝占用数量調書（一覧表）
 - ・電線共同溝占用数量調書
 - ・上り・下り（縦断部、横断部、引込部、連系部） 占用数量集計、各社占用数量

②図 面

- ・位置図（1：10000）
- ・図 面
 - ・電線共同溝整備計画図（平面図）
 - ・縦断図
 - ・土工定規図
 - ・ケーブル収用形態図
 - ・特殊部管路配置図
 - ・地上機器部組立図、通信接続部組立図
 - ・幹線管路線形図
 - ・引込管路線形図、連系管路線形図（縦断図含む）
 - ・占用予定者別占用部分図（各電線管理者毎）
 - ・その他、担当職員が指定する図面

※ 1. 管理図の作成で作成した図面（いずれも最終出来形図）を流用・添付。

（2）中間成果の提出

役務履行期間中、電線共同溝新設工事のうち電線共同溝敷設箇所が確定した段階で、速やかに「整備計画書（変更）（案）」を電子ファイルで提出し、各電線管理者に確認の後、担当職員の指示により必要に応じて修正を行うこと。なお、各電線管理者への内容確認作業は、担当職員が行う。

（3）成果品の提出

「整備計画書（変更）」のデータを電子媒体に取りまとめ、提出すること。また、①整備計画書、②図面（縮小製本）は印刷・ファイリングし、1部提出すること。

3. 電線共同溝管理台帳の作成

(1) 役務内容

本市が電線共同溝を管理する上で必要となる管理台帳（占用状況一覧表）を作成する。管理台帳はエクセルファイルで作成するものとし、オートシェイプでの作成を標準とする。

(2) 中間成果の提出

役務履行期間中、電線共同溝新設工事のうち電線共同溝敷設工が完了し、電線管理者による入線作業開始前を目処に、速やかに「電線共同溝管理台帳（案）」を電子ファイルで提出し、担当職員の指示により必要に応じて修正を行うこと。なお、内容確認作業は、担当職員が行う。

(3) 成果品の提出

電線共同溝管理台帳のデータを電子媒体に取りまとめ、提出すること。また、電線共同溝管理台帳は印刷・ファイリングし、1部提出すること。

4. 連系設備引渡書の作成

(1) 役務内容

電線共同溝新設工事の完了後、各電線管理者に提出する連系設備引渡書を作成するものとする。作成にあたっては、本市が指定する様式（エクセル・ワード）に必要事項を記入するものとし、内容は以下のとおりとする。

①連系設備引渡書関連書類

- ・引渡設備内訳書（連系設備部分 各電線管理者毎）

②図 面（共通）

- ・位置図（1：10000）
- ・図 面
 - ・電線共同溝整備計画図（平面図）
 - ・縦断図
 - ・連系設備立上詳細図
 - ・連系管路線形図（縦断図含む）
 - ・その他、担当職員が指定する図面

※ 1. 管理図の作成で作成した図面（いずれも最終出来型図）を流用・添付。

③ 連系設備部写真

- ・連系設備部の写真は、JPG形式のものを担当職員が工事請負者より入手し提供するので、電線管理者毎に取りまとめること。

(2) 中間成果の提出

役務履行期間中、電線共同溝新設工事のうち電線共同溝敷設工が完了し、電線管理者による入線作業開始を目処に、「連系設備引渡書（案）」を電子ファイルで提出し、各電線管理者に確認の後、担当職員の指示により必要に応じて修正を行うこと。なお、各電線管理者への確認作業は、担当職員が行う。

(3) 成果品の提出

「連系設備引渡書」のデータを電子媒体に取りまとめ、提出すること。また、①連系設備関連書類、②図面（縮小製本）、③連系設備部写真は印刷・ファイリングし、1部提出すること。

5. 数量調書・図面の修正

(1) 役務内容

上記電線共同溝新設工事のうち、電線共同溝部分の出来形に合わせて本市が貸与する数量調書・図面データを変更（※ 電線共同溝敷設にかかる部分のみとし、道路改築等の関連部分は含まない。）するものとする。


(2) 提出種類


修正した数量調書・図面データを電子媒体に記録し、提出すること。また、数量調書・図面データを印刷・ファイリングし、1部提出すること。

(3) 成果品提出時期

電線共同溝新設工事のうち電線共同溝敷設箇所が確定した段階で、速やかに提出できるよう逐次作業を進めること。なお、提出の時期については、担当職員の指示による。

【参考】役務履行フロー

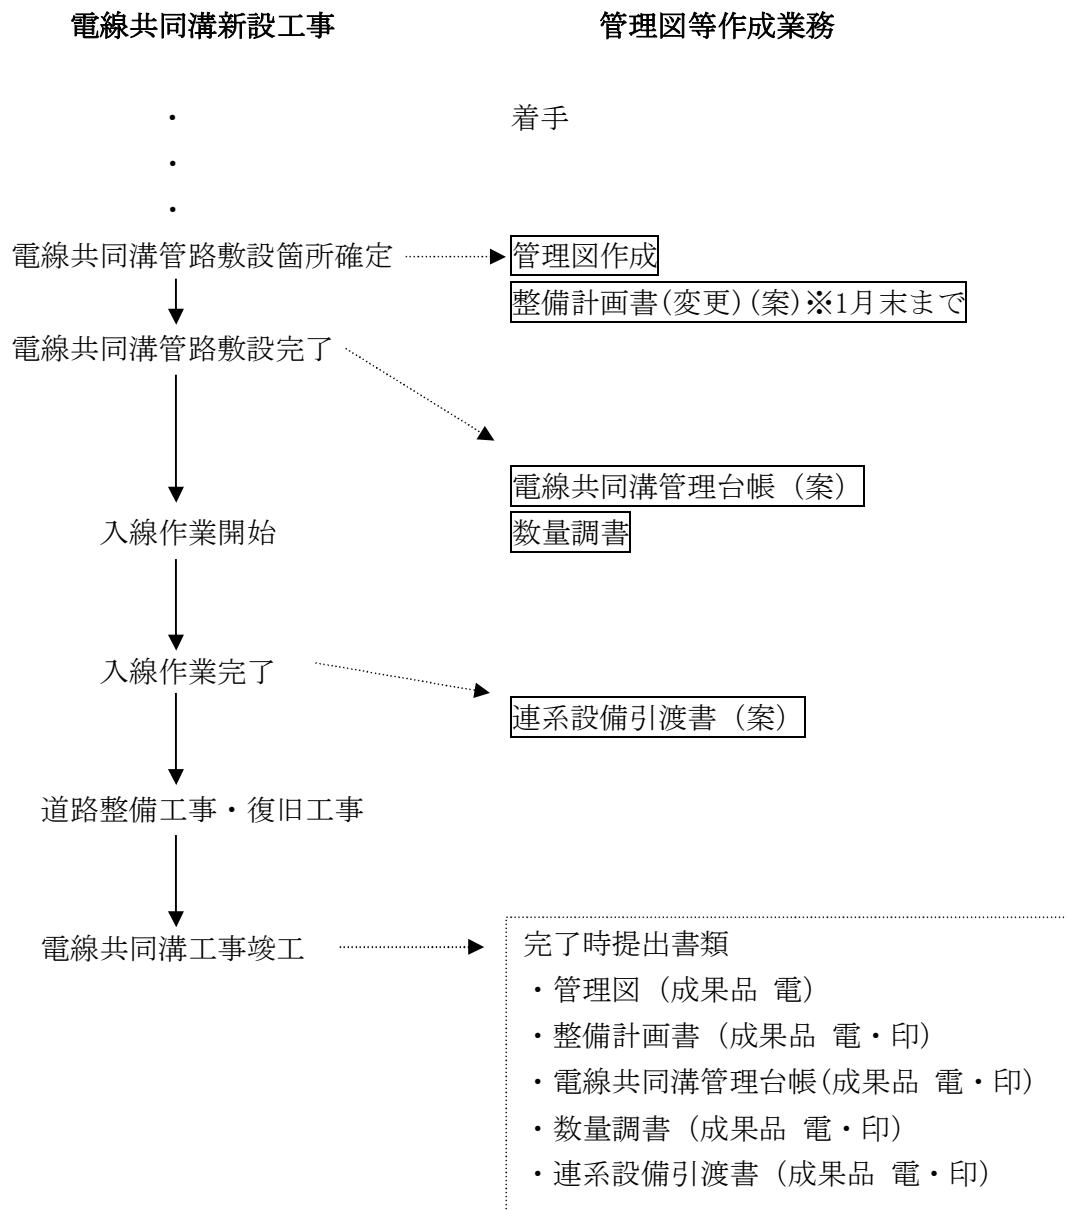


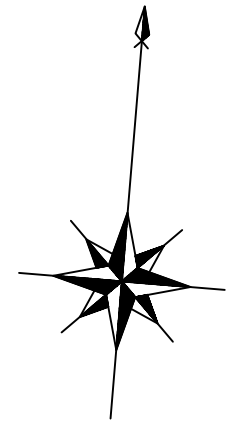
$$\Sigma L=574.07\text{m}$$


事業年度	令和 6 年度		
業務名	国庫補助事業 3・4・14米里・行啓道(石山通～福住・桑園通間) 電線共同溝管理図作成業務		
図面名	計画平面図 (R-1)		
縮尺	1:200	図面番号	1

札幌市建設局土木部

L=90.00m

南14条西12丁目

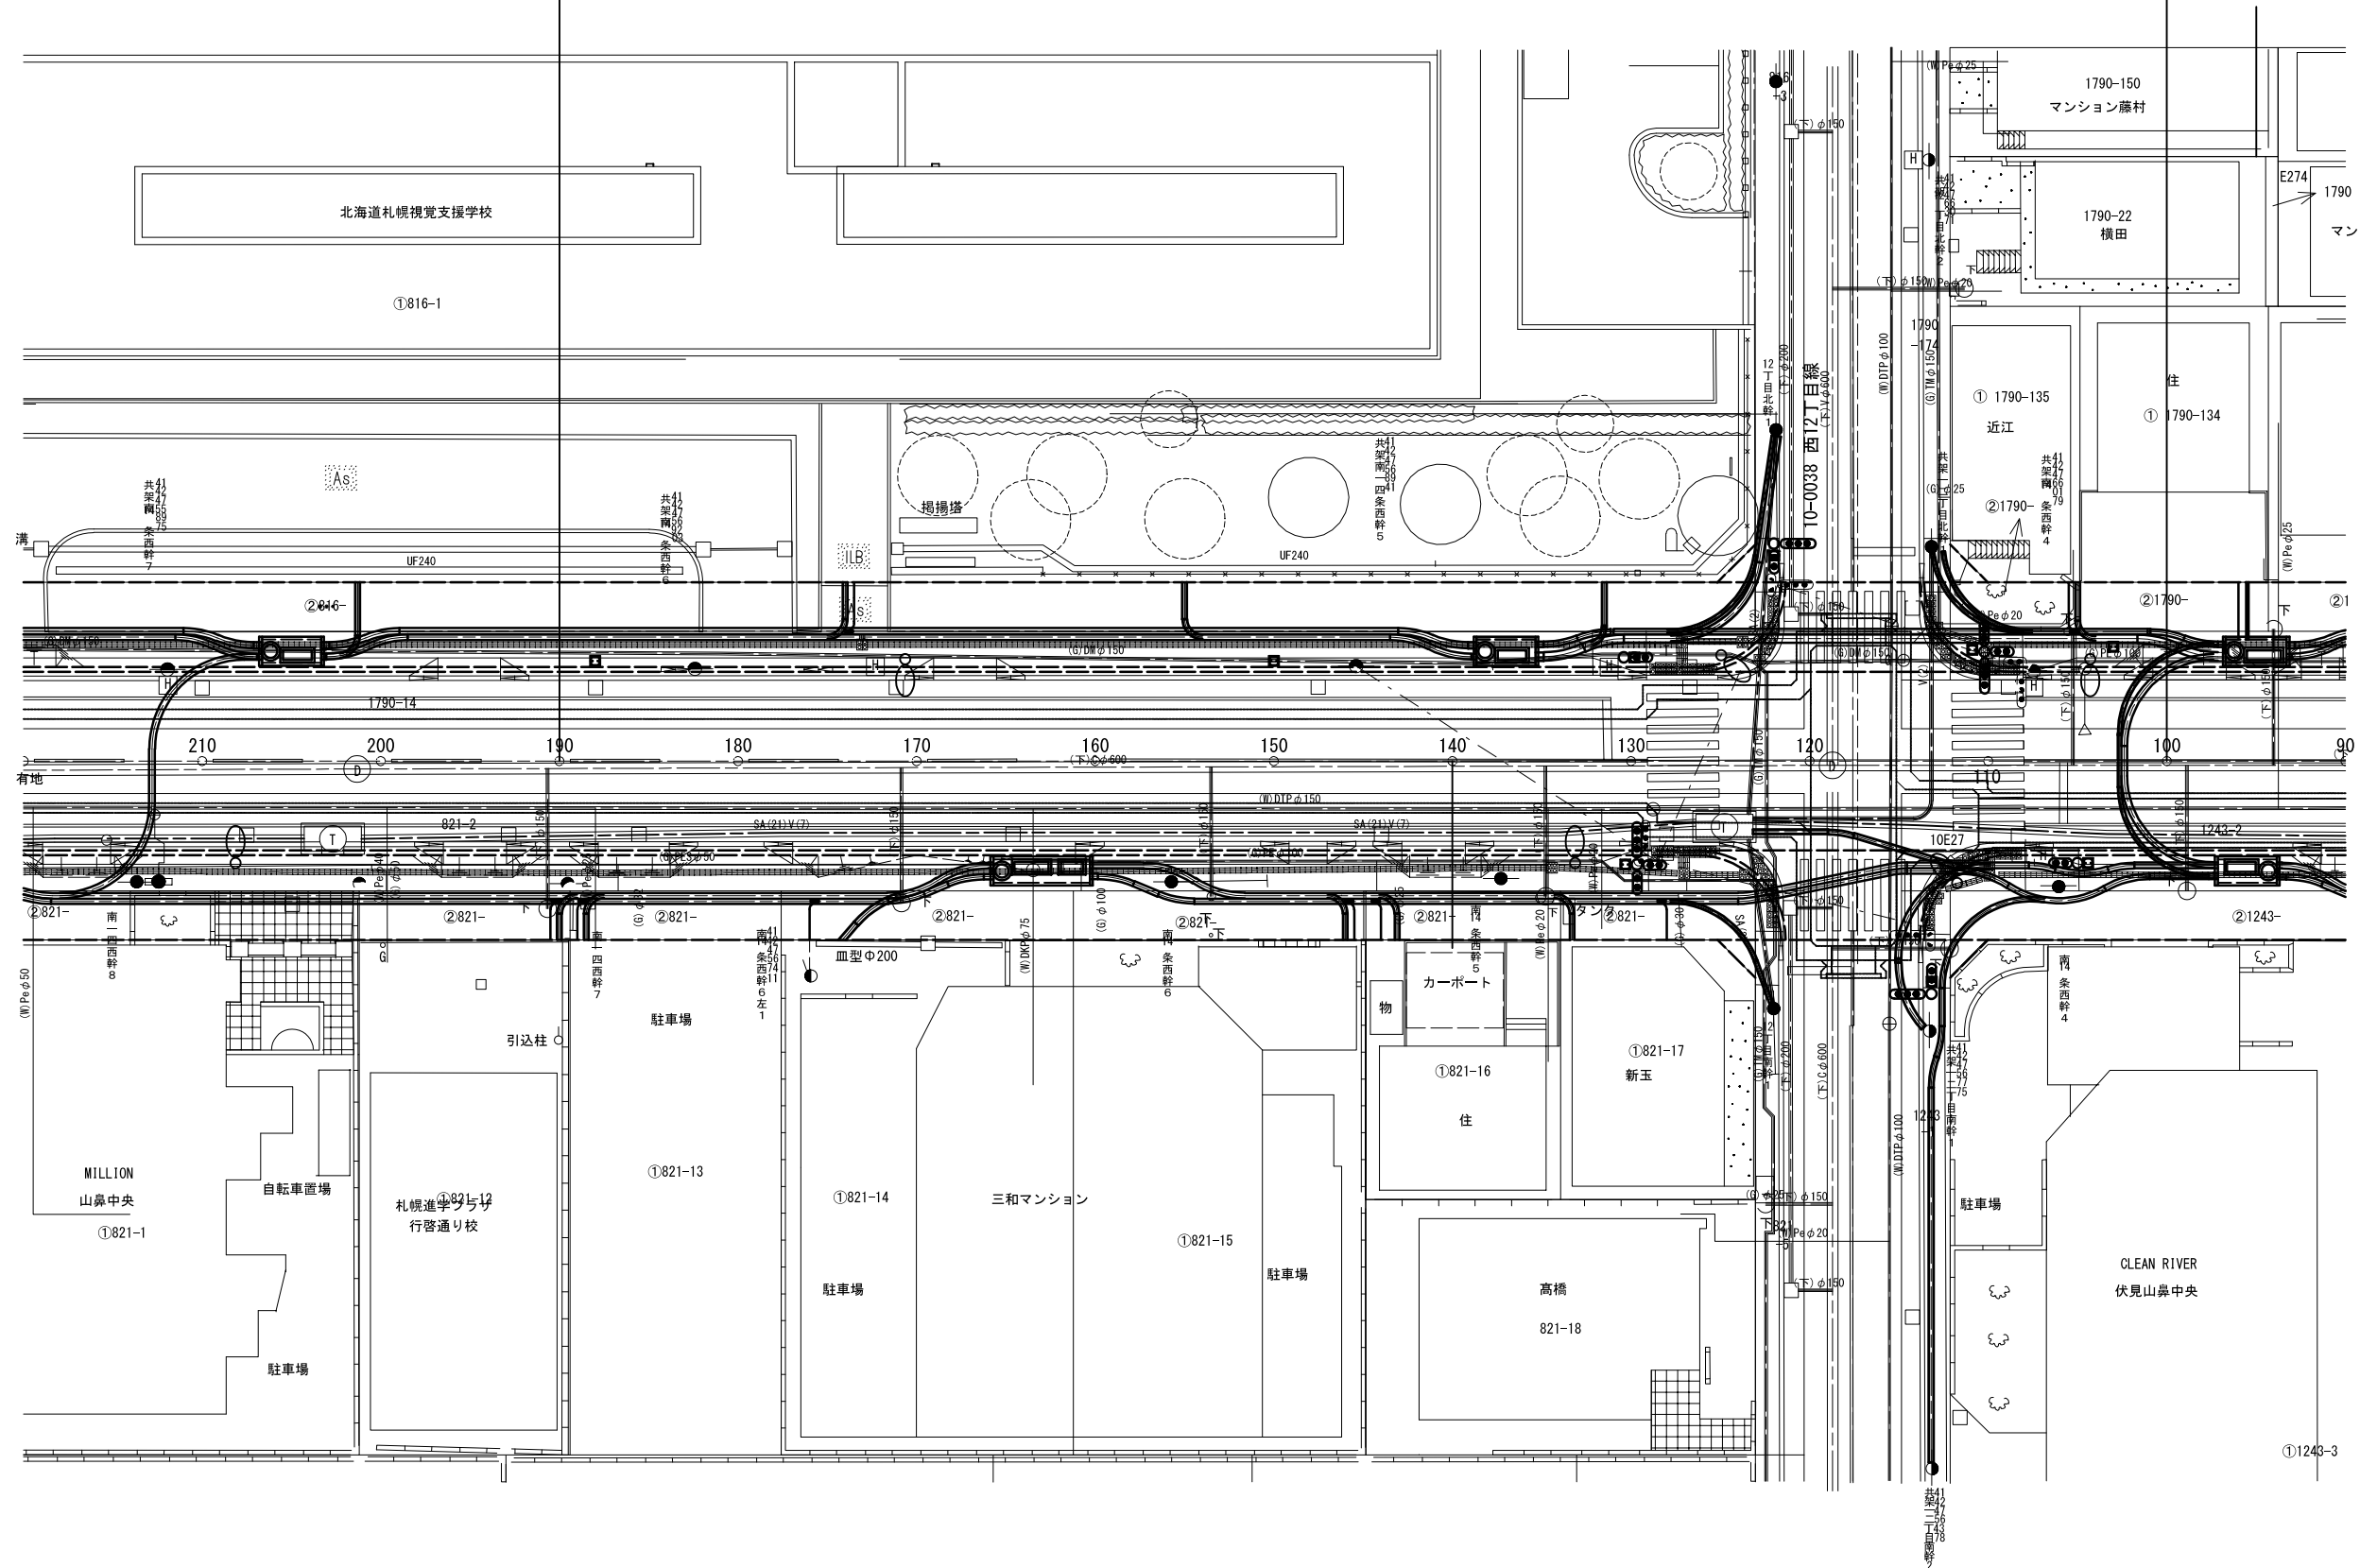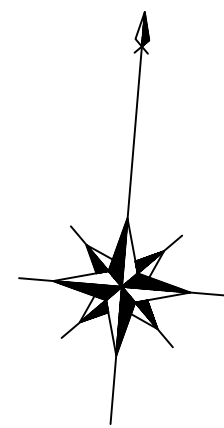


事業年度	令和 6 年度		
業務名	国庫補助事業 3・4・14米入・行登通(石山通～振住・奥園通間) 電線共潤溝管理図作成業務		
図面名	計画平面図 (A-2)		
縮尺	1/200	図面番号	2
札幌市建設局土木部			

L=71.00m


南14条西12丁目

北海道札幌視覚支援学校


①816-1

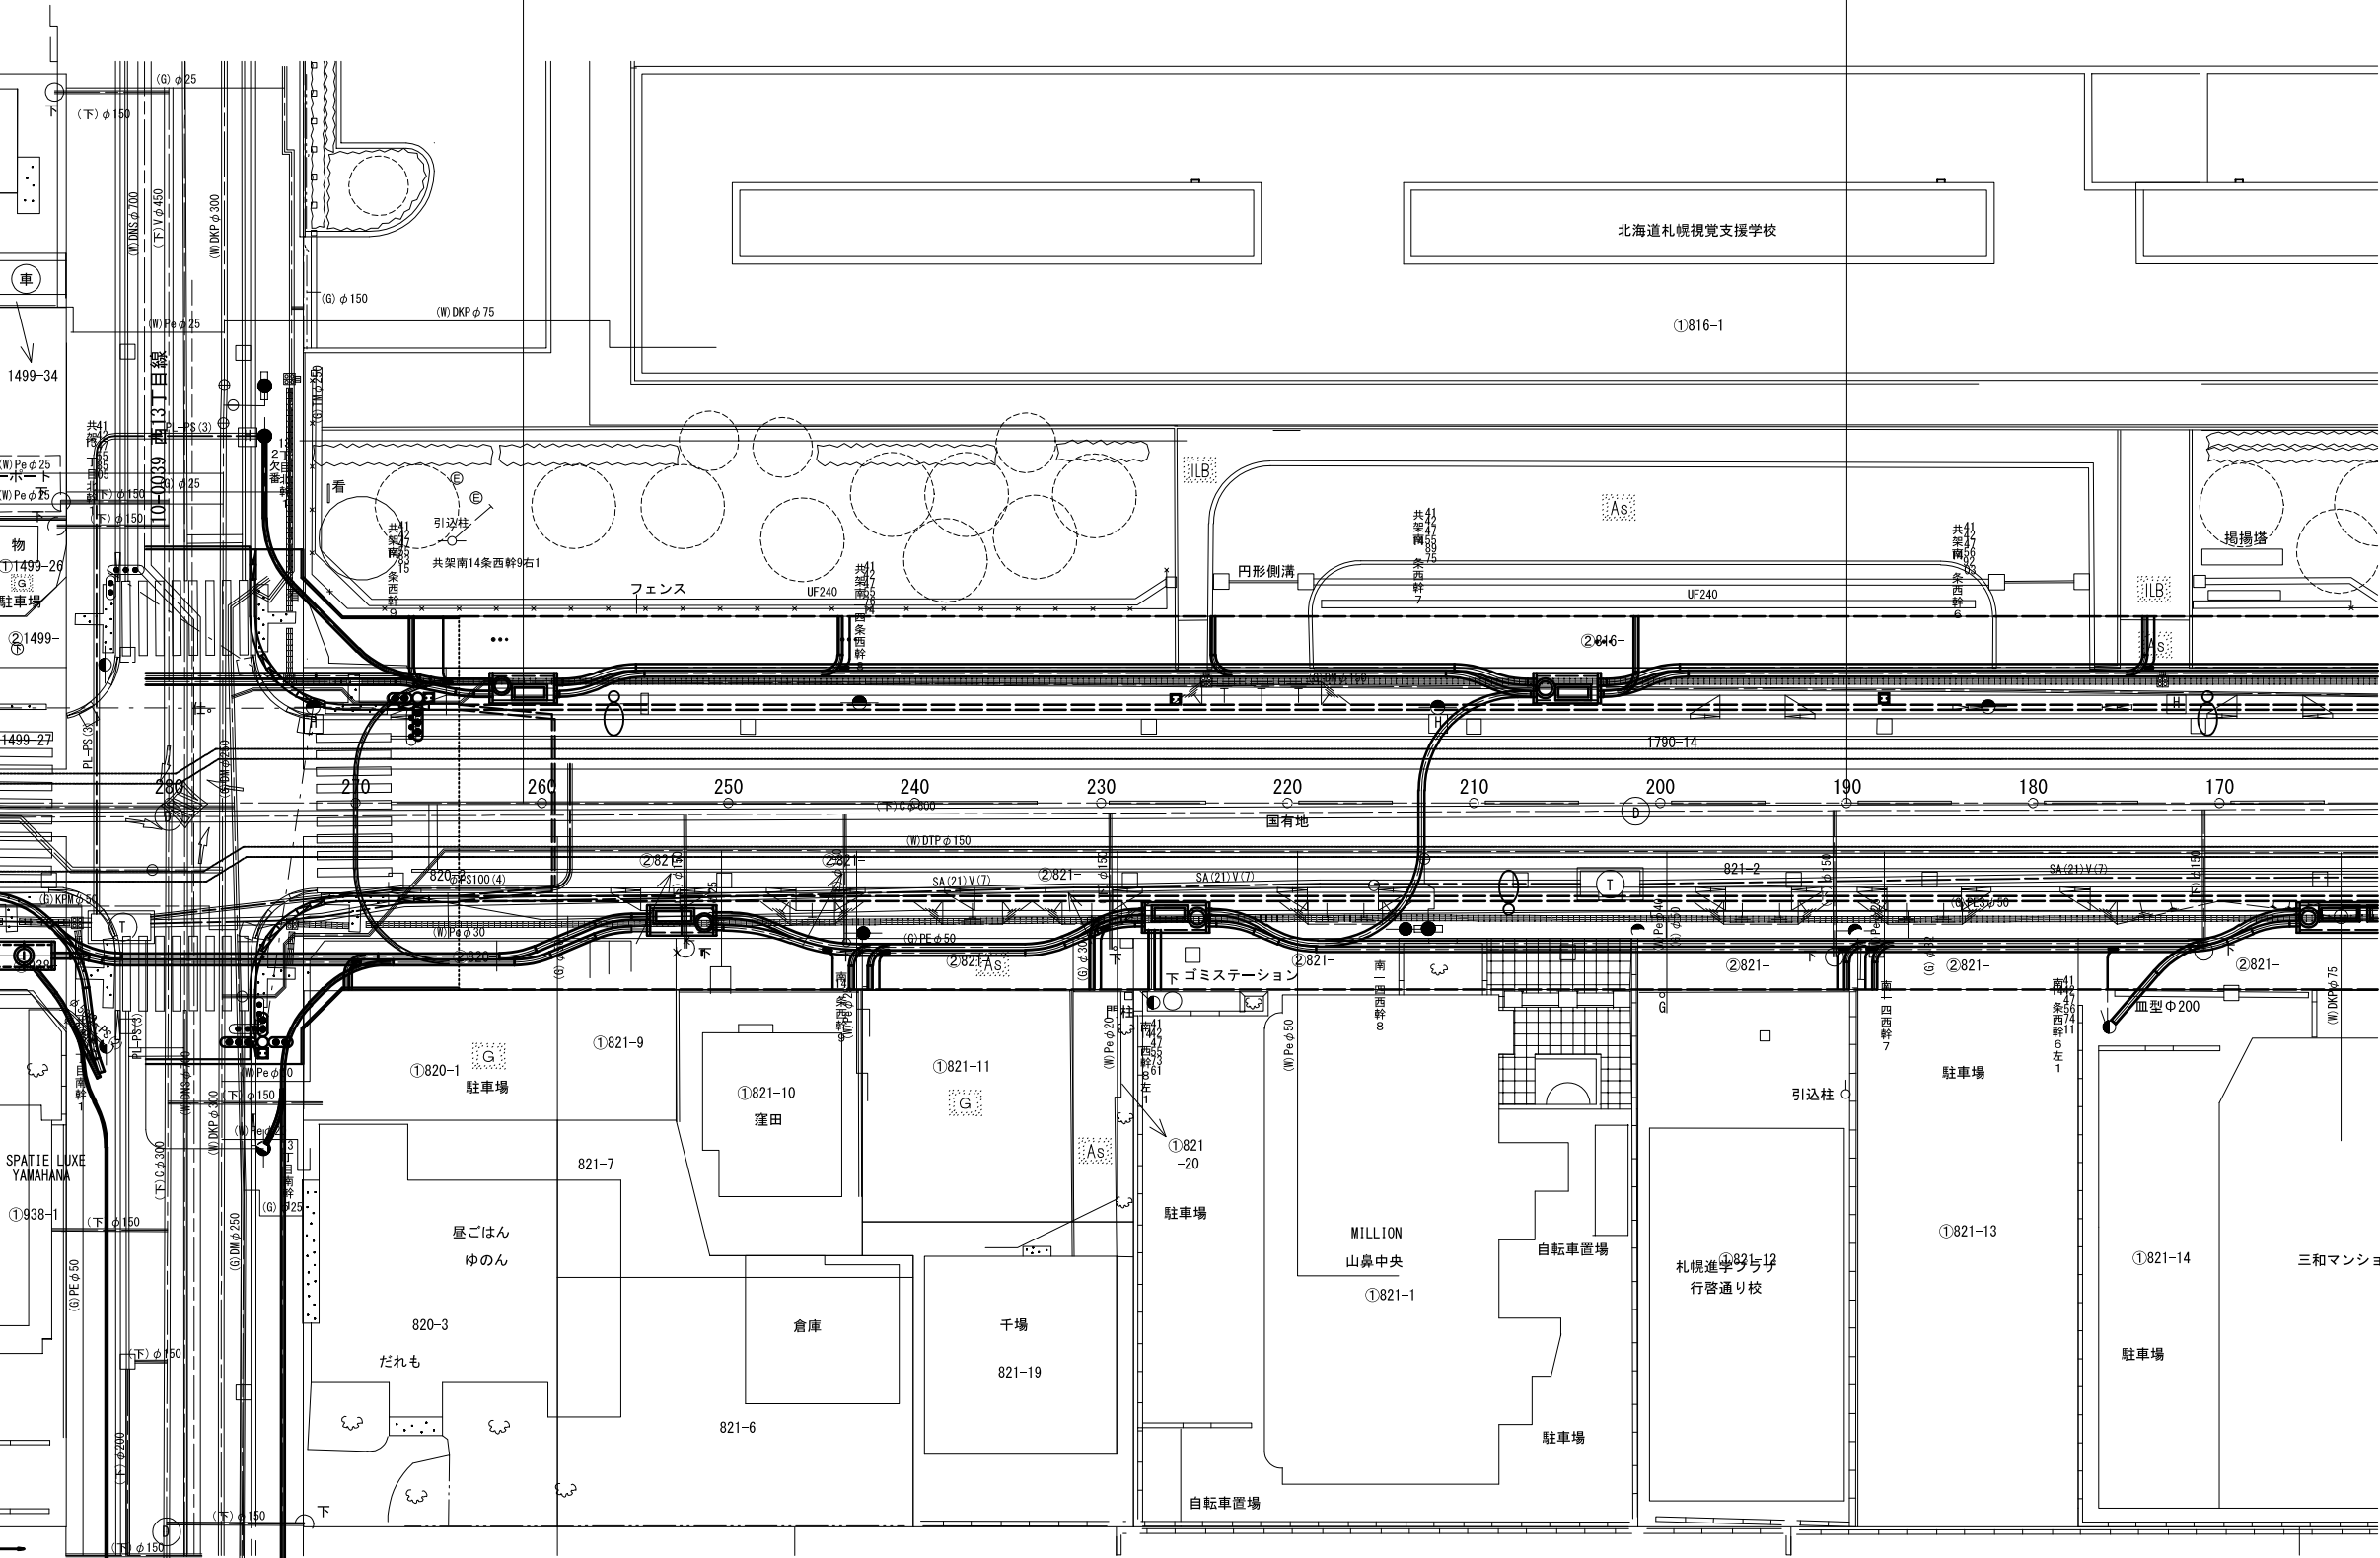

事業年度	令和 6 年度		
業務名	国庫補助事業 3・4・14米里・行啓通(石山通～宿住・桑園通間) 電線共同溝管理図作成業務		
図面名	計画平面図(R-3)		
縮尺	1:200	図面番号	3
札幌市建設局土木部			

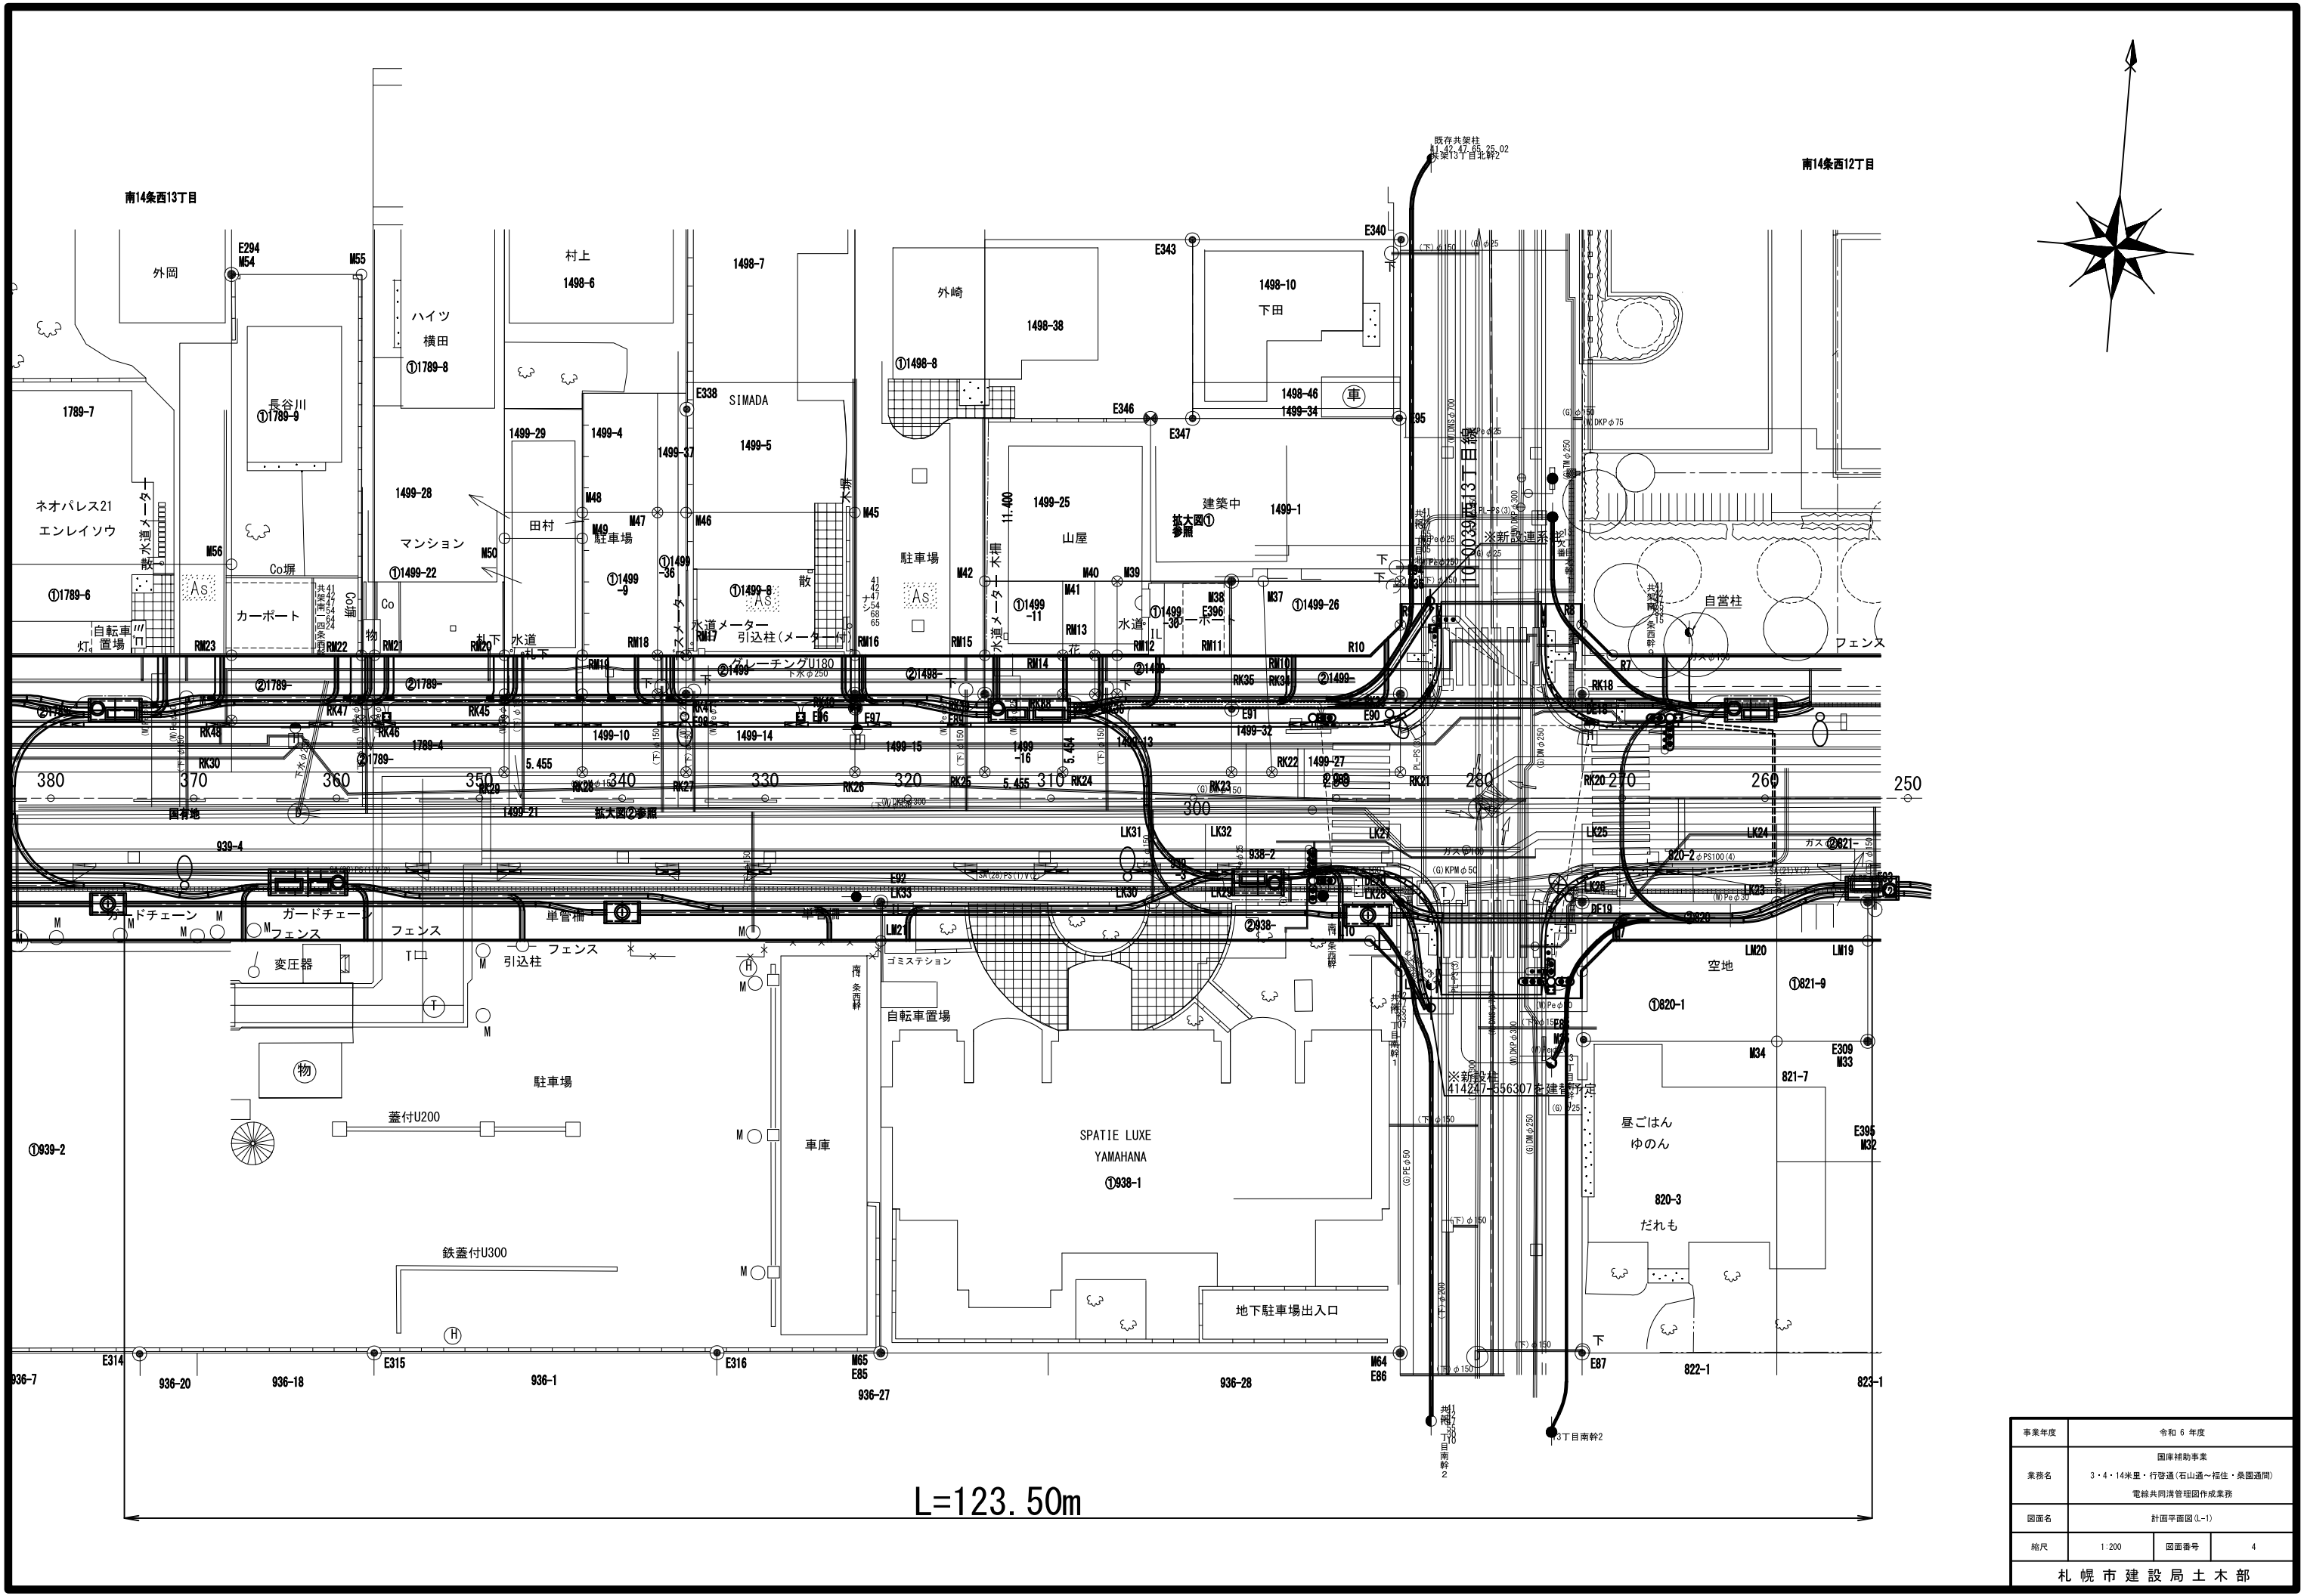


事業年度	令和 6 年度		
業務名	国庫補助事業 3・4・14米里・行啓通(石山通～宿住・桑園通間) 電線共同溝管理図作成業務		
図面名	計画平面図(L-1)		
縮尺	1:200	図面番号	4
札幌市建設局土木部			

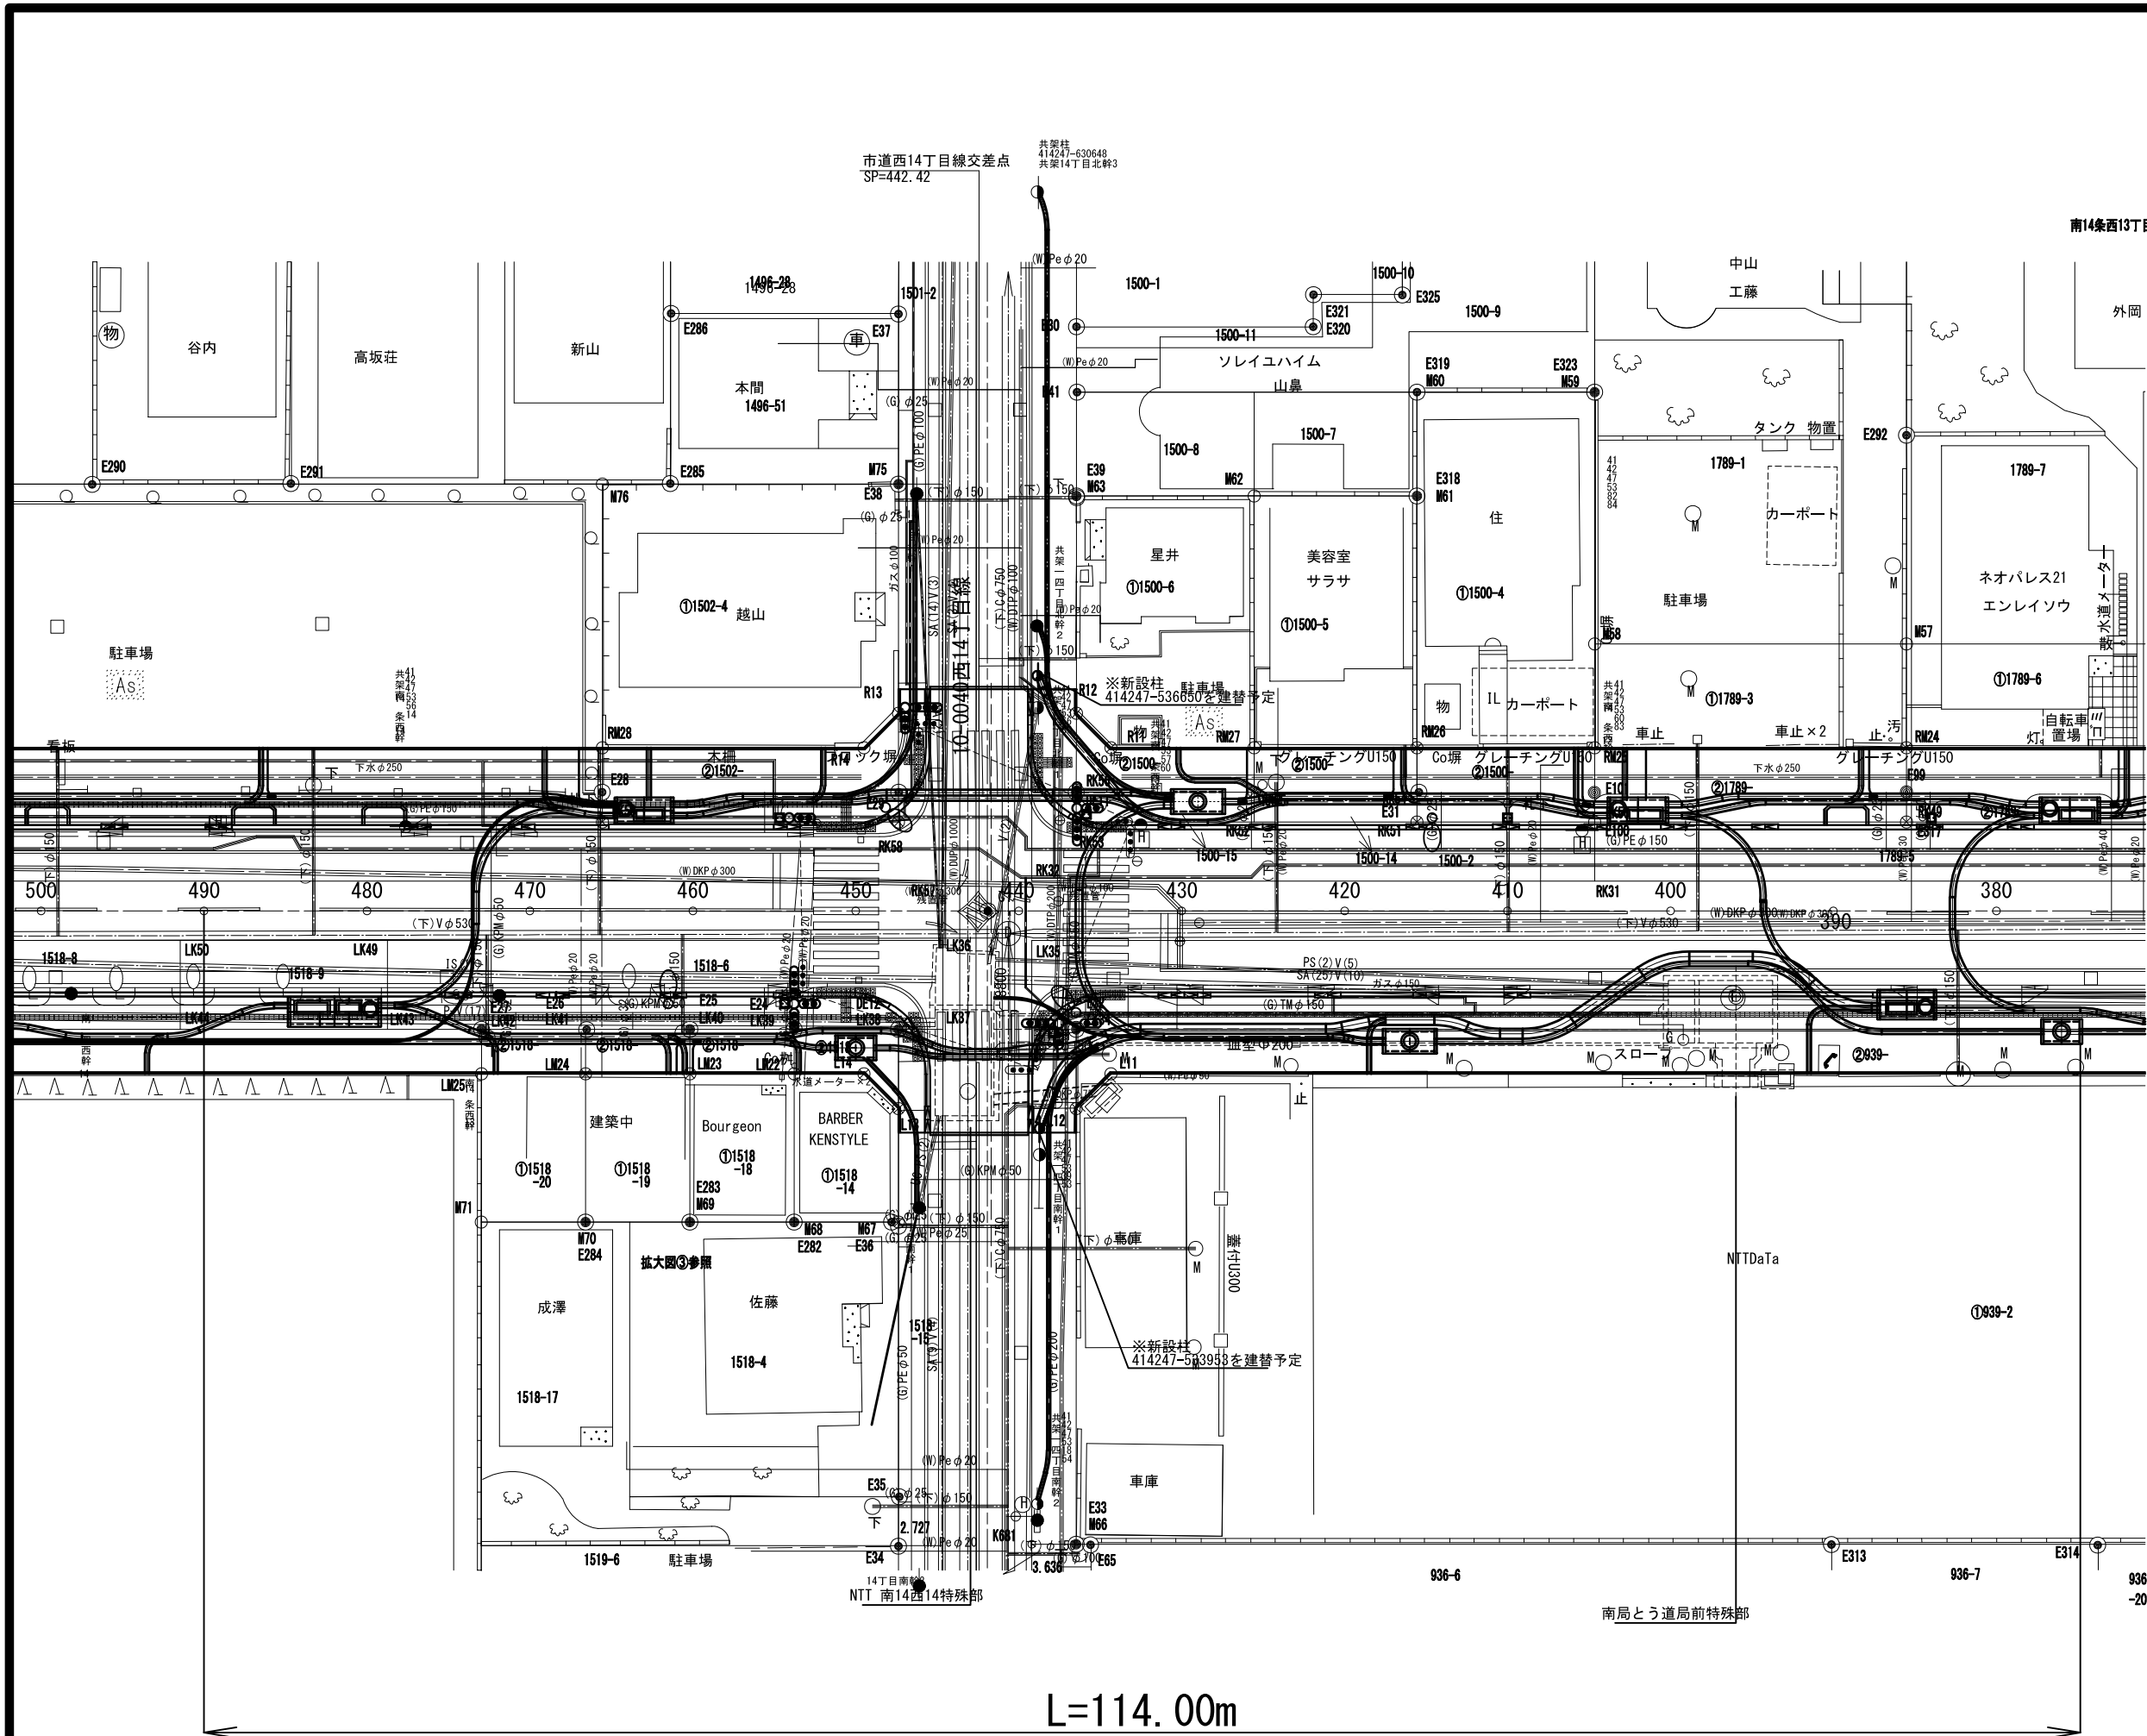

事業年度	令和 6 年度		
業務名	国庫補助事業 3・4・14 里市・行啓通（石山通）～福祉・農園通間） 電線共同溝管理図作成業務		
図面名	計画平面図（I-2）		
縮尺	1:200	図面番号	5

札 幌 市 建 設 局 土 木 部

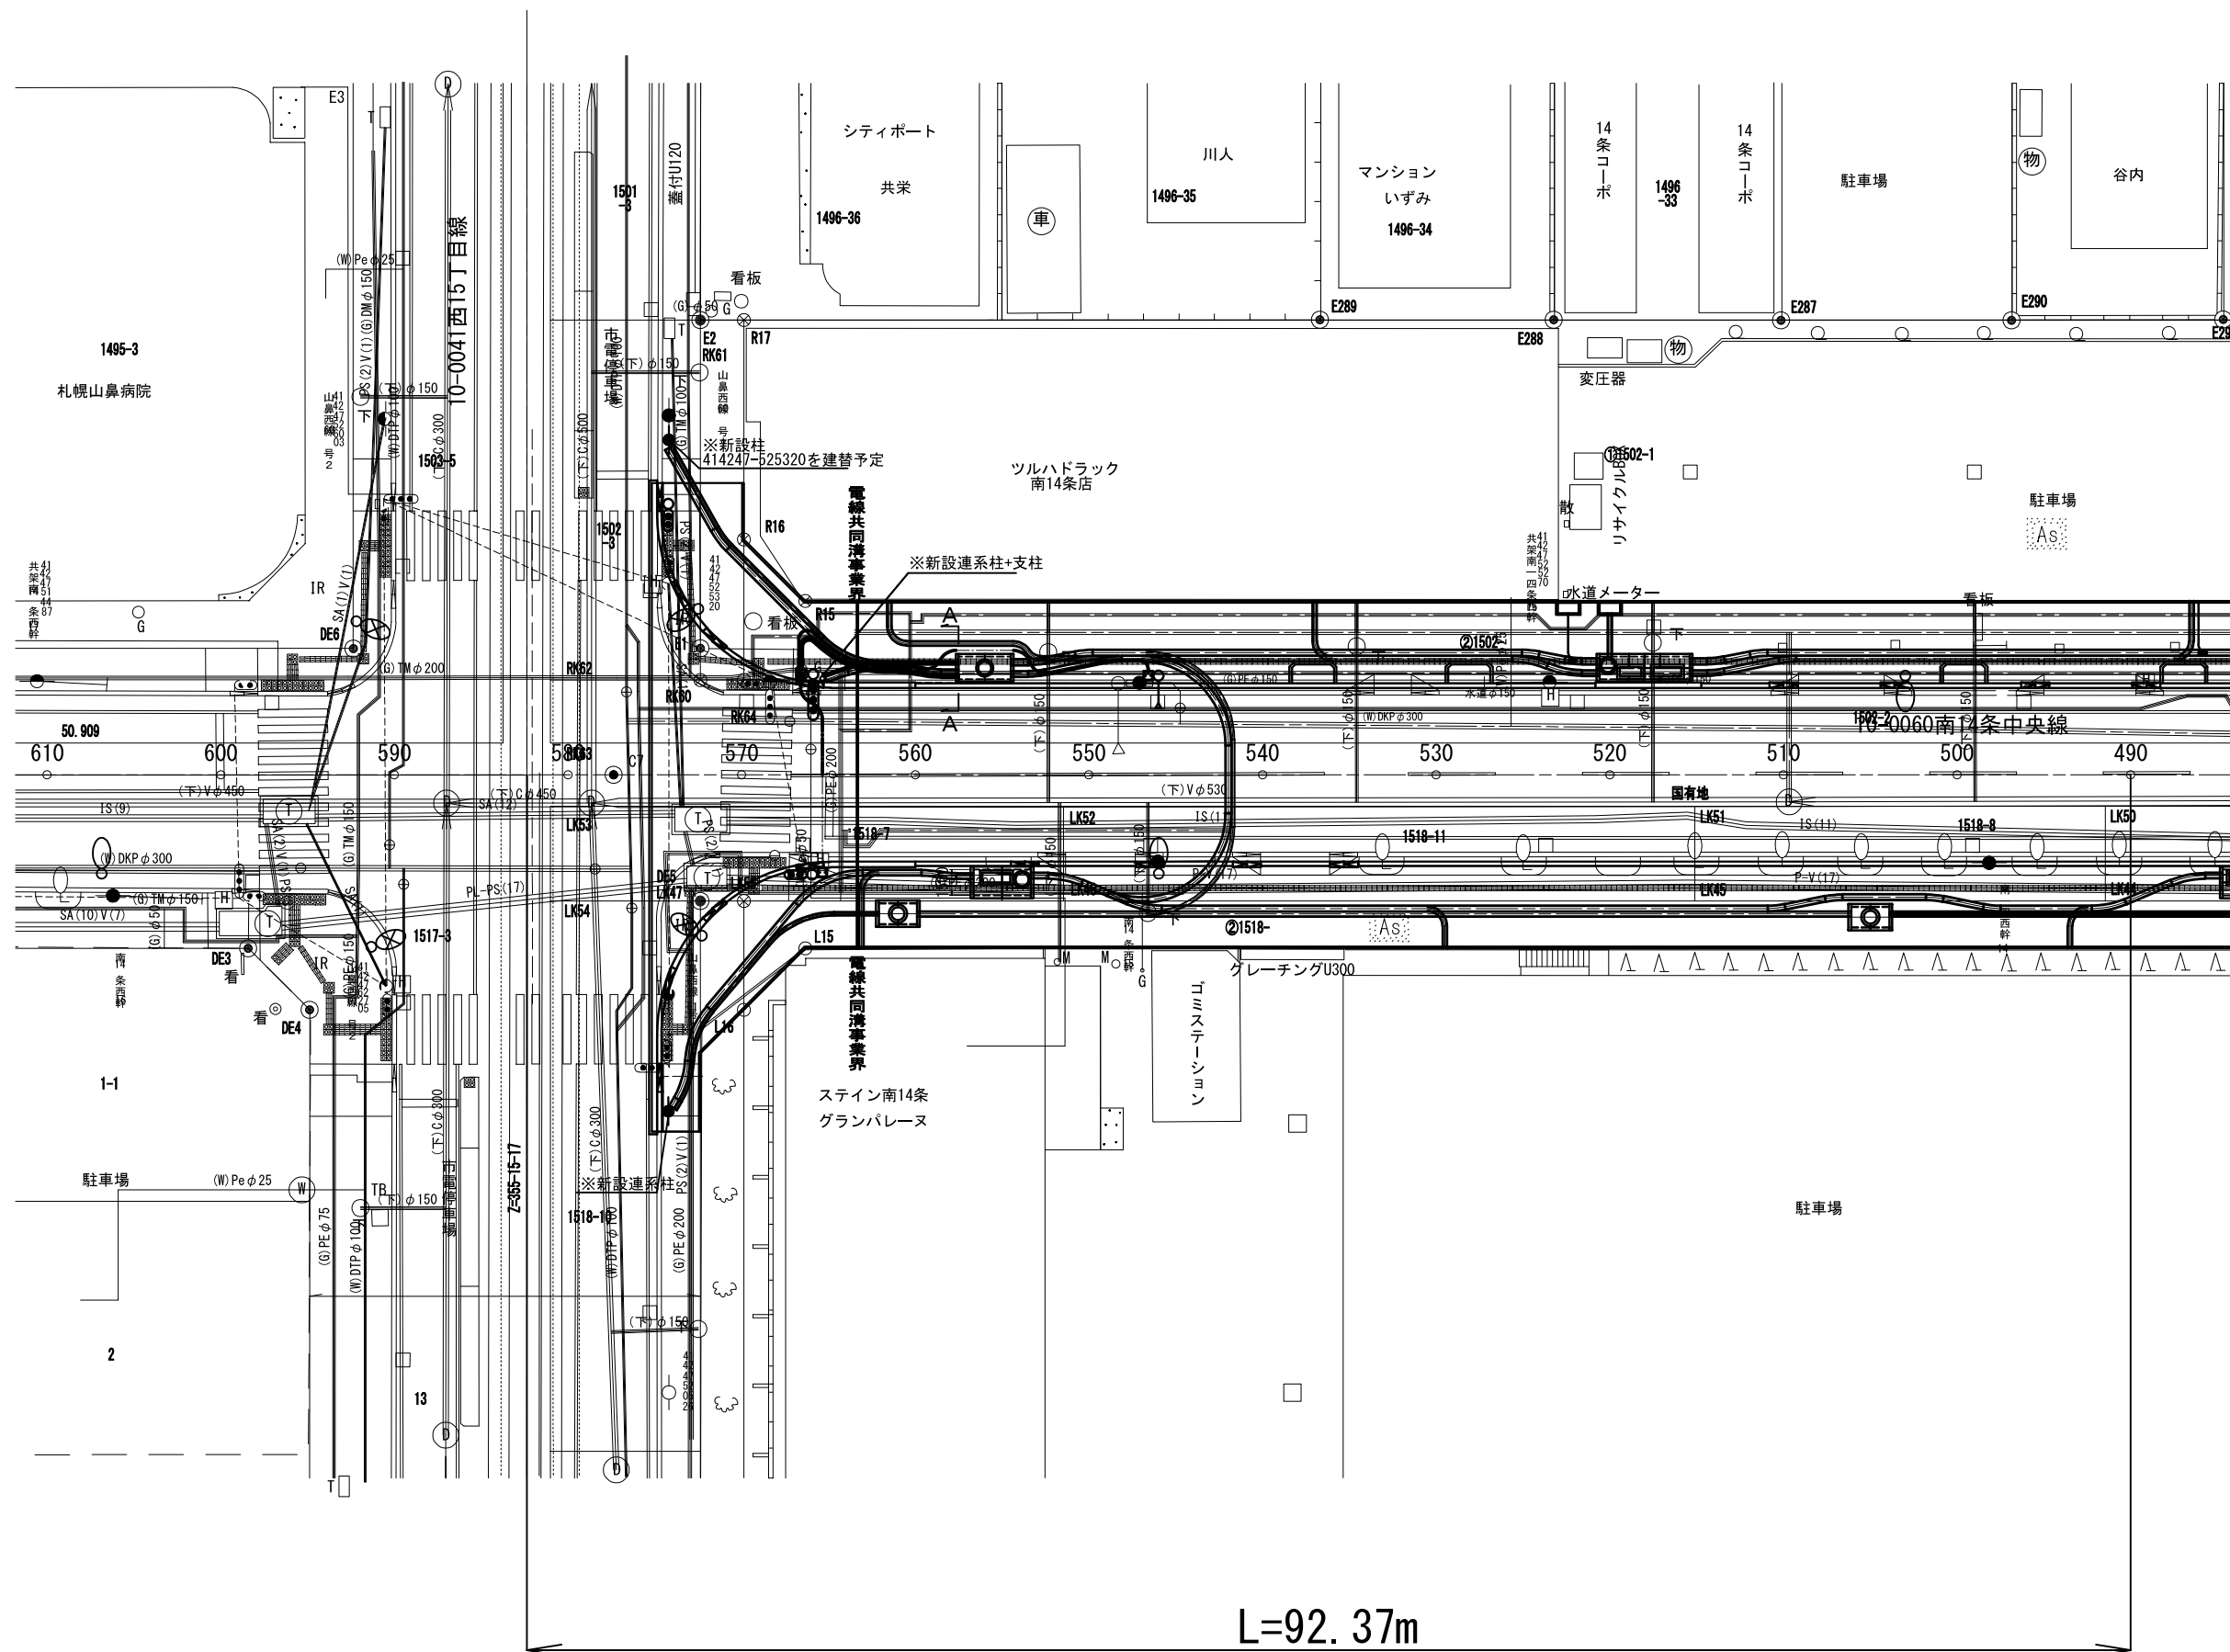

事業年度	令和 6 年度		
業務名	国庫補助事業 3・4・14米里、行啓通（石山通～西13丁目線間） 電線共同溝管理図作成業務		
図面名	計画平面図（L-3）		
縮尺	1:200	図面番号	6
札幌市建設局土木部			

令和 6 年度

業務設計書（見積参考）

業務名： 国庫補助事業 3・4・14米里・行啓通（石山通～福住・桑園通間）
電線共同溝管理図作成業務

本設計書は、発注者の施工計画に基づいて作成した設計図書の一部を、見積り算定の参考として提示するもので、
契約上、これを拘束するものではありません。

令和 6 年 3 月 単価適用

建設局土木部工事課街路工事三係

設計総括表（金抜き）

業務番号		業務名	国庫補助事業 3・4・14米里・行啓通（石山通～福住・桑園通間） 電線共同溝管理図作成業務	当 初	業務	設計業務		
					項目	道路構造物設計		
項目・工種・種別				単位	数量	数量増減	摘要	
道路構造物設計				式	1			
電線共同溝(C・C・Box)設計				式	1			
電線共同溝(C・C・Box)詳細設計				式	1			
詳細打合せ				式	1			
直接経費				式	1			
直接経費				式	1			
旅費交通費				式	1			
電子成果品作成費				式	1			
直接原価				式	1			
直接経費及び間接原価（その他原価				式	1			
業務原価				式	1			
一般管理費等				式	1			
設計業務価格				式	1			

設計総括表（金抜き）

[illegible]

設計内訳書（金抜き）

業務番号		業務名	国庫補助事業 3・4・14米里・行啓通（石山通～福住・桑園通間） 電線共同溝管理図作成業務	当 初	業務	設計業務	
					項目	道路構造物設計	
項目・工種・種別・細別			規格	単位	数量	数量増減	摘要
道路構造物設計				式	1		
電線共同溝(C・C・Box)設計				式	1		
電線共同溝(C・C・Box)詳細設計				式	1		
電線共同溝(C・C・Box)詳細設計(全体			設計延長 574m 予備設 計成果有 補正地域な し	式	1		内-1号
詳細打合せ				式	1		
打合せ			中間打合せの回数 1回	式	1		内-2号
直接経費				式	1		
直接経費				式	1		
旅費交通費				式	1		
旅費交通費(率計上)				式	1		内-3号
電子成果品作成費				式	1		
電子成果品作成費				式	1		内-4号

設計内訳書（金抜き）

業務番号		業務名	国庫補助事業 3・4・14米里・行啓通（石山通～福住・桑園通間） 電線共同溝管理図作成業務	当 初	業務	設計業務	
					項目	直接原価	
項目・工種・種別・細別			規格	単位	数量	数量増減	摘要
直接原価				式	1		
直接経費及び間接原価（その他原価				式	1		
業務原価				式	1		
一般管理費等				式	1		
設計業務価格				式	1		
消費税等相当額				式	1		
業務委託料				式	1		

一式当たり内訳書（金抜き）

第 1号内訳書	電線共同溝(C・C・Box)詳細設計(全体設計)				単価適用年月	2024. 3
					歩掛適用年月	2024. 3
労務調整-超過-規制						1. 000-00000002000
名称		規格	単位	数量	数量増減	摘要
設計計画		574m 有 補正地域なし	箇所	0. 6		単一 1号
全体設計(平面・縦断線形設計)		574m 有 補正地域なし				箇所
全体設計(数量計算)		574m 有 補正地域なし	箇所	1		単一 3号
関係機関との協議用資料作成		574m 有 補正地域なし				箇所
照査		574m 有 補正地域なし	箇所	1		単一 5号
報告書作成		574m 有 補正地域なし				箇所
合 計						

一式当たり内訳書（金抜き）

第 2号内訳書	打合せ				単価適用年月	2024. 3
					歩掛適用年月	2024. 3
					労務調整-超過-規制	1. 000-00000002000
名称		規格	単位	数量	数量増減	摘要
打合せ		1回	業務	1		単一 7号
合 計						

一式当たり内訳書（金抜き）

第 3号内訳書					単価適用年月	2024. 3
	旅費交通費(率計上)				歩掛適用年月	2024. 3
					労務調整-超過-規制	1. 000-00000002000
名称		規格	単位	数量	数量増減	摘要
旅費交通費率分（設計業務）		滞在を伴わない	式	1		内一 5号
合 計						

一式当たり内訳書（金抜き）

第 4号内訳書	電子成果品作成費				単価適用年月	2024. 3
					歩掛適用年月	2024. 3
					労務調整-超過-規制	1. 000-00000002000
名称		規格	単位	数量	数量増減	摘要
電子成果品作成費		概略・予備・詳細設計	式	1		内一 6号
合 計						