


位置図

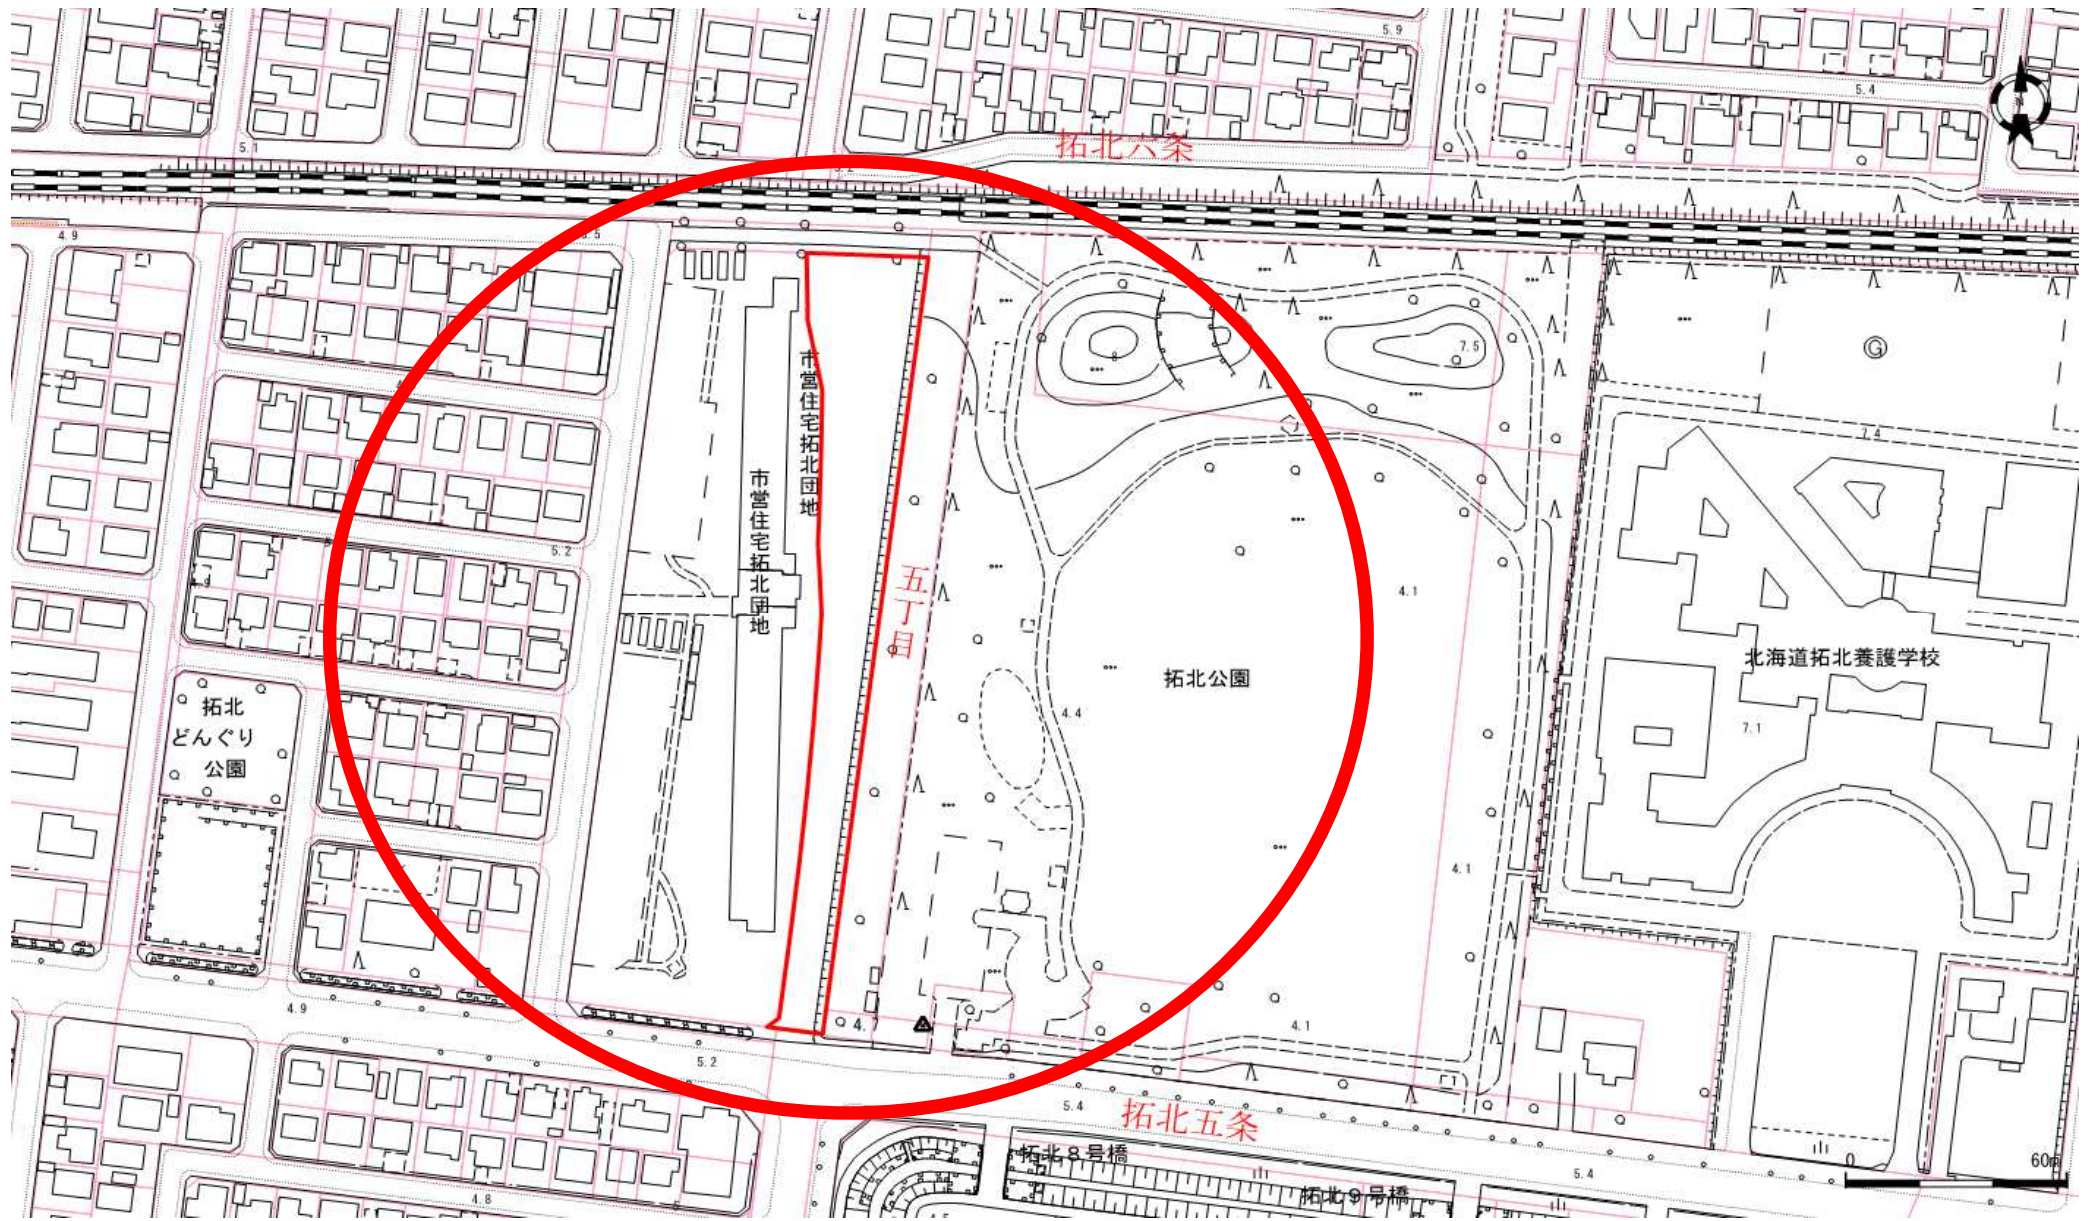

地番図



口座	地番	地目	地積
10053	7-2	宅地	3,959.67

口座	地番	地目	地積

口座	地番	地目	地積

これは図面に記録されている内容を証明した書面である。
(札幌法務局北出張所管轄)
令和5年6月21日
札幌法務局


登記官

酒井秀明



地図番号	境界標の種類及び筆界点の記号又は点名			
	種類	土地家屋調査士専用標	コンクリート標	木杭
区-つ-3	既設		16-4 16-6 16-7 16-11	
	新設			外全点
与点の種類	① 公共基準点	口 図根点	ハ 登記基準点	ニ

地番	7-2	土地積測在量図
土地の所在	札幌市北区拓北5条4丁目	

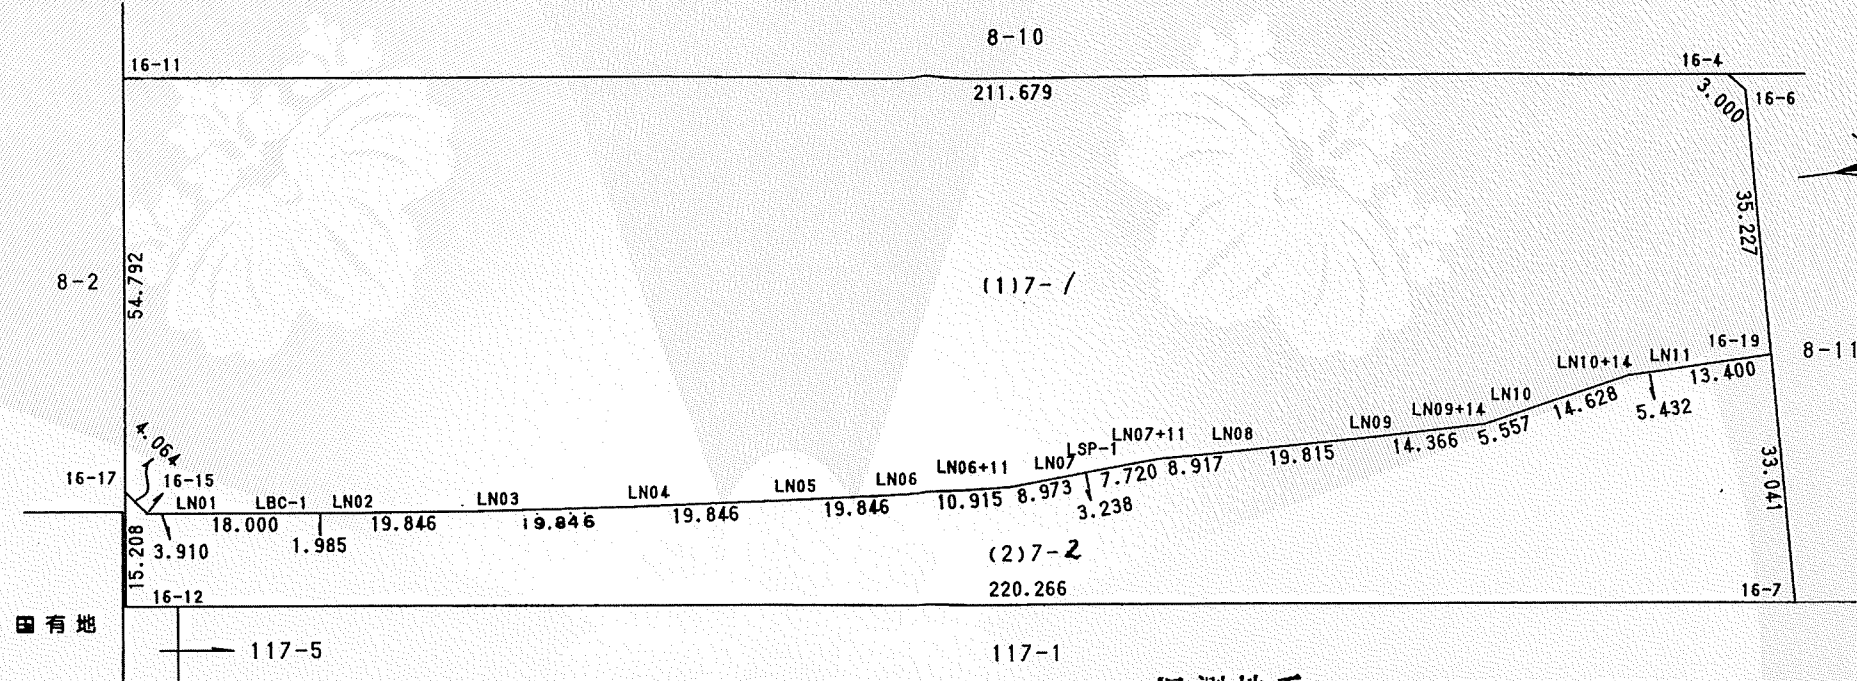

札幌市公共基準点

測点	X	Y
10479	-93449.983	-70278.782
10480	-94052.558	-70467.606

座標求積表 X-X=X(N+1)-X(N-1)

地番	(117- / 基)	X	Y	X-X	Y(X-X)
16-11		-93952.940	-70059.704	-217.073	15208070.126392
16-17		-93960.130	-70005.386	-4.716	330145.400376
16-15		-93957.656	-70002.162	6.351	-444583.730862
LN01		-93953.779	-70001.654	21.724	-1520715.931496
LBC-1		-93935.932	-69999.317	19.815	-1387036.466355
LN02		-93933.964	-69999.061	21.669	-1516809.652809
LN03		-93914.263	-69996.665	39.437	-2760458.477605
LN04		-93894.527	-69994.573	39.501	-2764855.628073
LN05		-93874.762	-69992.785	39.555	-2768564.610675
LN06		-93854.972	-69991.301	30.684	-2147613.079884
LN06+11		-93844.078	-69990.615	19.858	-1389873.632670
LN07		-93835.114	-69991.021	12.198	-853750.474158
LSP-1		-93831.880	-69991.182	10.943	-765913.504626
LN07+11		-93824.171	-69991.601	16.618	-1163120.425418
LN08		-93815.262	-69991.246	28.717	-2009938.611382
LN09		-93795.454	-69990.678	34.172	-2391721.448616
LN09+14		-93781.090	-69990.456	19.819	-1387140.847464
LN10		-93775.635	-69991.514	19.793	-1385342.036602
LN10+14		-93761.297	-69994.414	19.770	-1383789.564780
LN11		-93755.865	-69994.455	18.830	-1317995.587650
16-19		-93742.467	-69994.689	14.743	-1031931.699927
16-6		-93741.122	-70029.891	-0.590	41317.635690
16-4		-93743.057	-70032.183	-211.818	14834076.938694
				倍面積	22454.690100
				面積	11227.345050

旧測地系 座標求積表 X-X=X(N+1)-X(N-1)

地番	(217- 2 基)	X	Y	X-X	Y(X-X)
16-17		-93960.130	-70005.386	-4.470	312924.075420
16-12		-93962.126	-69990.310	216.401	-15145973.074310
16-7		-93743.729	-69961.672	219.659	-15367710.909848
16-19		-93742.467	-69994.689	-12.136	849455.545704
LN11		-93755.865	-69994.455	-18.830	1317995.587650
LN10+14		-93761.297	-69994.414	-19.770	1383789.564780
LN10		-93775.635	-69991.514	-19.793	1385342.036602
LN09+14		-93781.090	-69990.456	-19.819	1387140.847464
LN09		-93795.454	-69990.678	-34.172	2391721.448616
LN08		-93815.262	-69991.246	-28.717	2009938.611382
LN07+11		-93824.171	-69991.601	-16.618	1163120.425418
LSP-1		-93831.880	-69991.182	-10.943	765913.504626
LN07		-93835.114	-69991.021	-12.198	853750.474158
LN06+11		-93844.078	-69990.615	-19.858	1389873.632670
LN06		-93854.972	-69991.301	-30.684	2147613.079884
LN05		-93874.762	-69992.785	-39.555	2768564.610675
LN04		-93894.527	-69994.573	-39.501	2764855.628073
LN03		-93914.263	-69996.665	-39.437	2760458.477605
LN02		-93933.964	-69999.061	-21.669	1516809.652809
LBC-1		-93935.932	-69999.317	-19.815	1387036.466355
LN01		-93953.779	-70001.654	-21.724	1520715.931496
16-15		-93957.656	-70002.162	-6.351	444583.730862
				倍面積	7919.348091
				面積	3959.6740455

合計面積 15187.0190955m²

官公署証明番号	平成 年 月 日	申請人	札幌市土地開発公社	縮尺	1/1000
作製者	札幌市白石区本通6丁目北1番23号 土地家屋調査士 栗飯原 征一		理事 高橋 賢治		
		(平成13年10月30日作製)			

(札幌土地家屋調査士会用紙)