



位置図

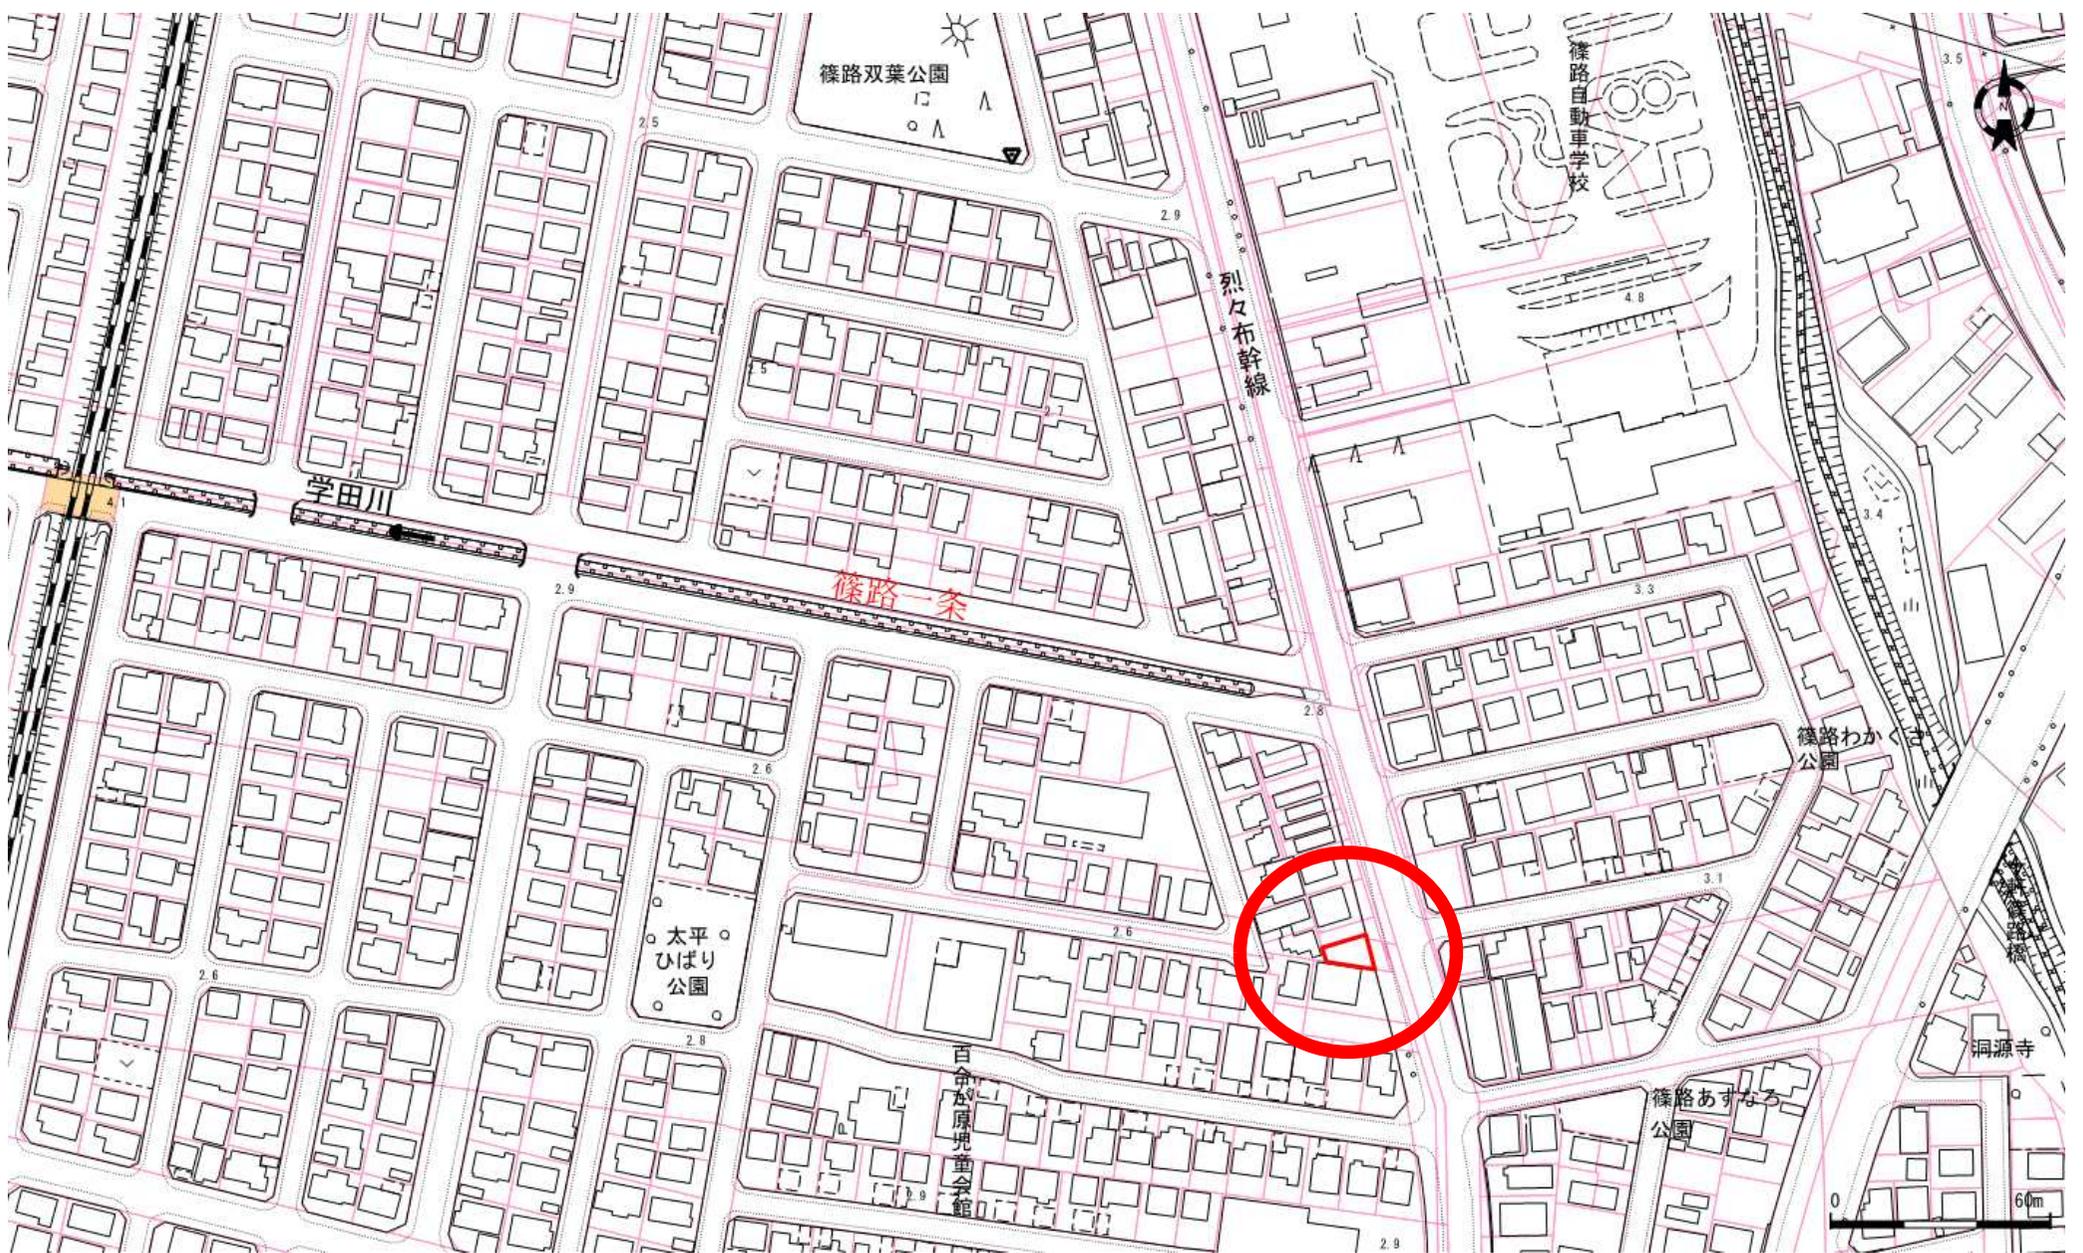

地番図

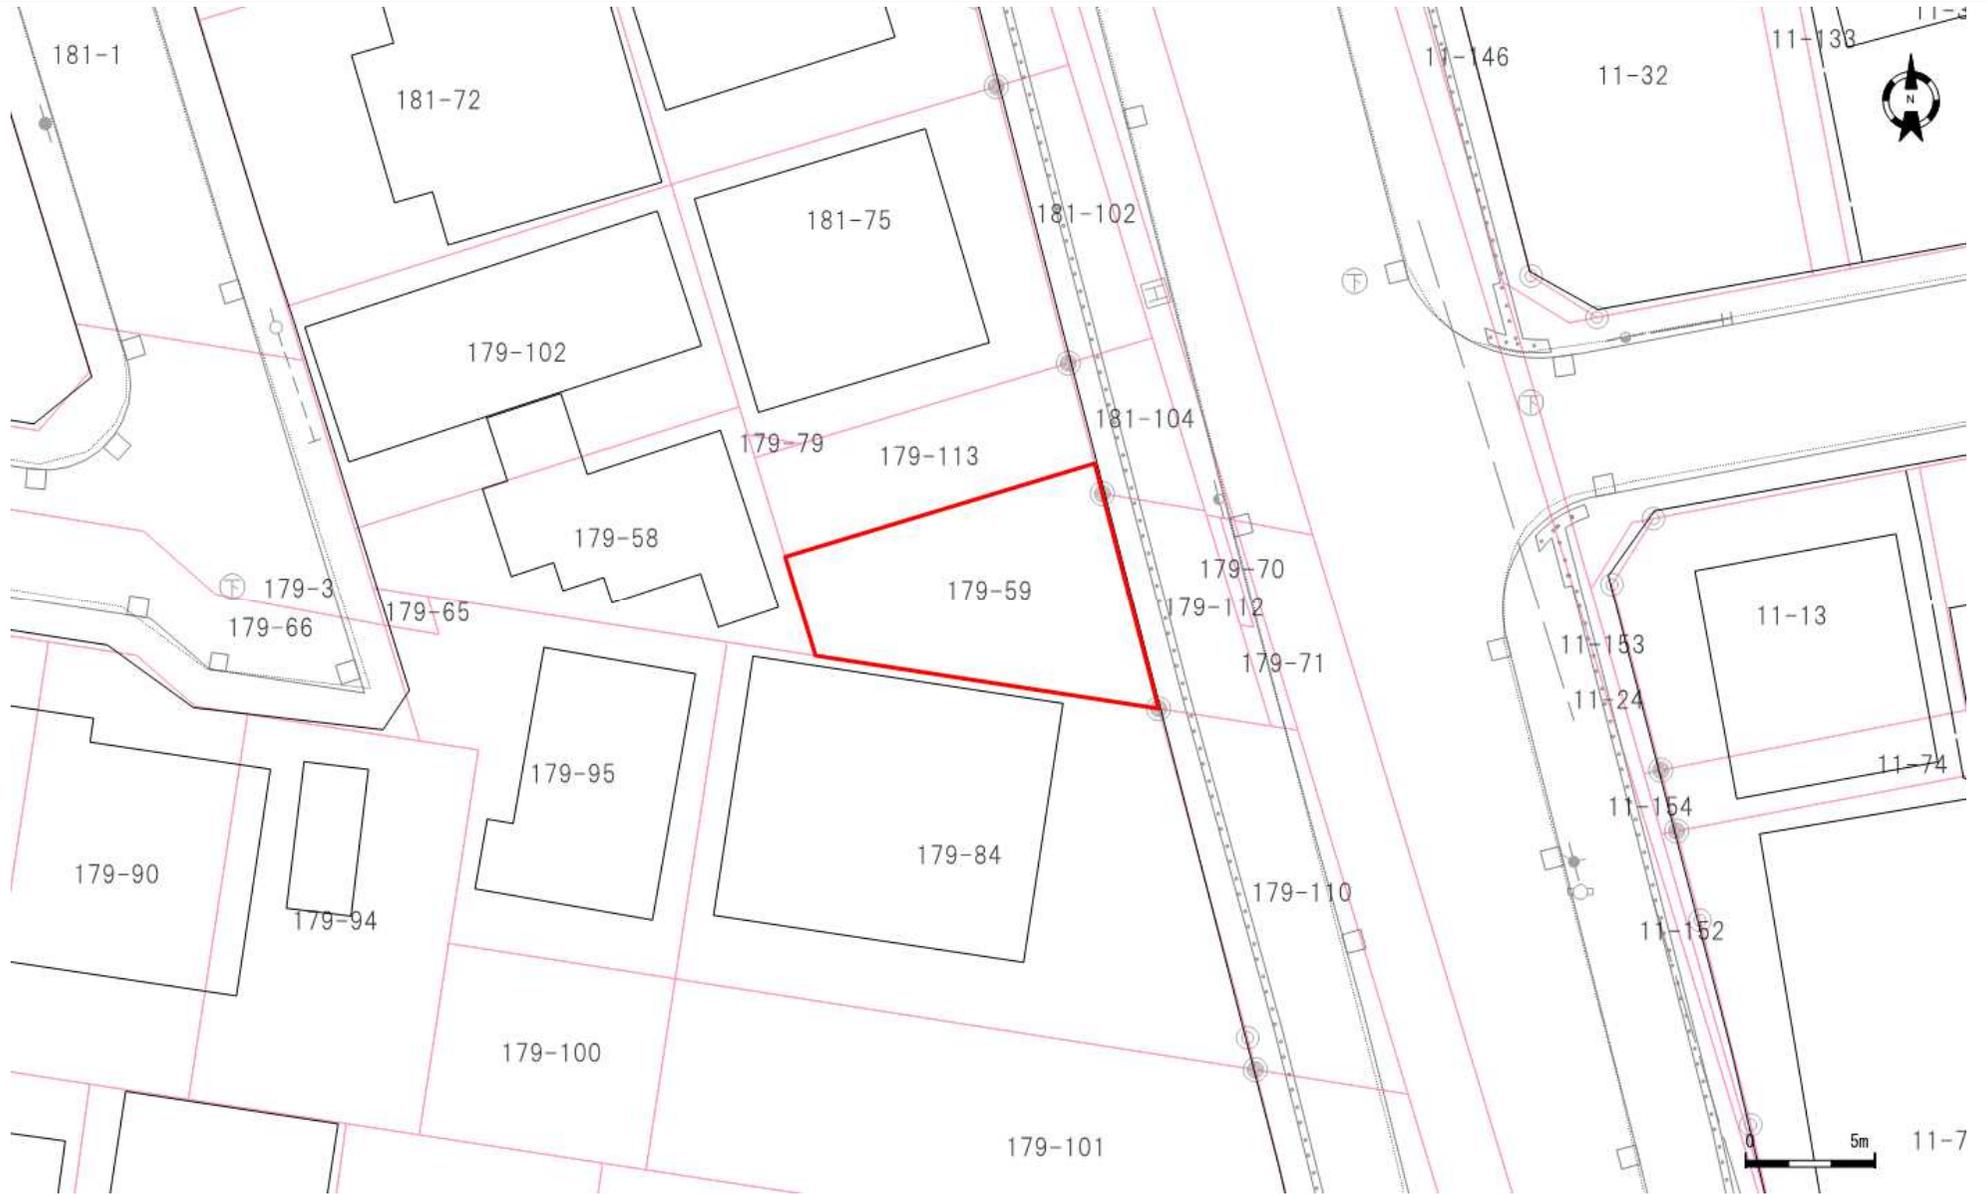

口座	地番	地目	地積
10073	179-59	宅地	85.37

口座	地番	地目	地積

口座	地番	地目	地積

登記年月日：平成24年9月24日

令和5年6月21日
札幌法務局
（札幌法務局北出張所管轄）
これは図面に記録されている内容を証明した書面である。

地図番号	境界標の種類及び筆界点の記号又は点名			
	種類	コンクリート標	木杭	
	既設	12M2		
	新設	12M1, 12M2	RM46, RM48, 12N1	
与点の種類	① 公共基準点	□ 図根点	ハ 登記基準点	ニ

地番	179-59, -113	土地積測量図
土地の所在	札幌市北区百合が原9丁目	




与点の座標 (世界測地系)

点名	X座標	Y座標
札公 08459	-94416.127	-72102.904
札公 08460	-95233.581	-71942.297
札公 08466	-95927.800	-71502.702

座標求積表

地番	測点	Xn	Yn	Xn · (Yn+1 - Yn-1)	距離
① 179-59	12N1	-95445.128	-71845.623	-1373455.391920	9.826
	RM48	-95454.637	-71843.148	1025278.256017	13.372
	12M2	-95452.603	-71856.364	1373562.957170	4.023
	12N2	-95448.755	-71857.538	-1025215.077455	12.455
			倍面積	170.743812	
		面積	85.3719060		
② 179-113	RM46	-95441.253	-71846.632	-1248562.471746	4.004
	12N1	-95445.128	-71845.623	1040924.565968	12.455
	12N2	-95448.755	-71857.538	1248660.612910	4.000
	12M1	-95444.929	-71858.705	-1040922.395674	12.620
			倍面積	100.311458	
		面積	50.1557290		
		合計	135.5276350		

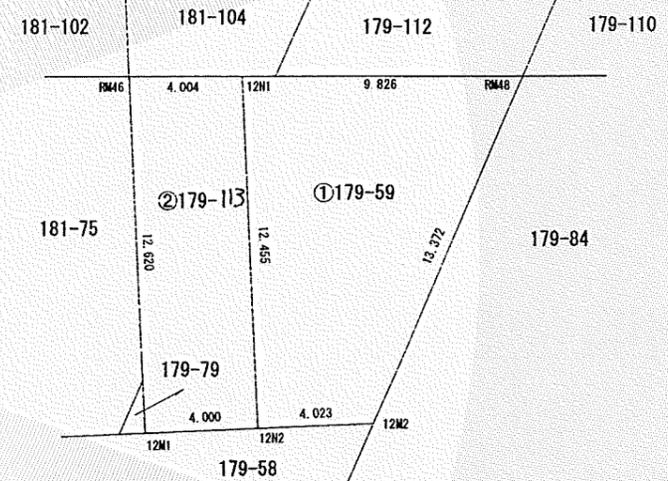

座標系12系 (平成16年8月1日測量)

官公署証明番号	平成 年 月 日		
作成者	札幌市豊平区美園1条1丁目1番20号 土地家屋調査士 中田 賢	申請人	札幌市長 上田文
	平成24年8月1日作成		縮尺 1/250

(札幌土地家屋調査士会用具)

H21.9.500K