



位置図

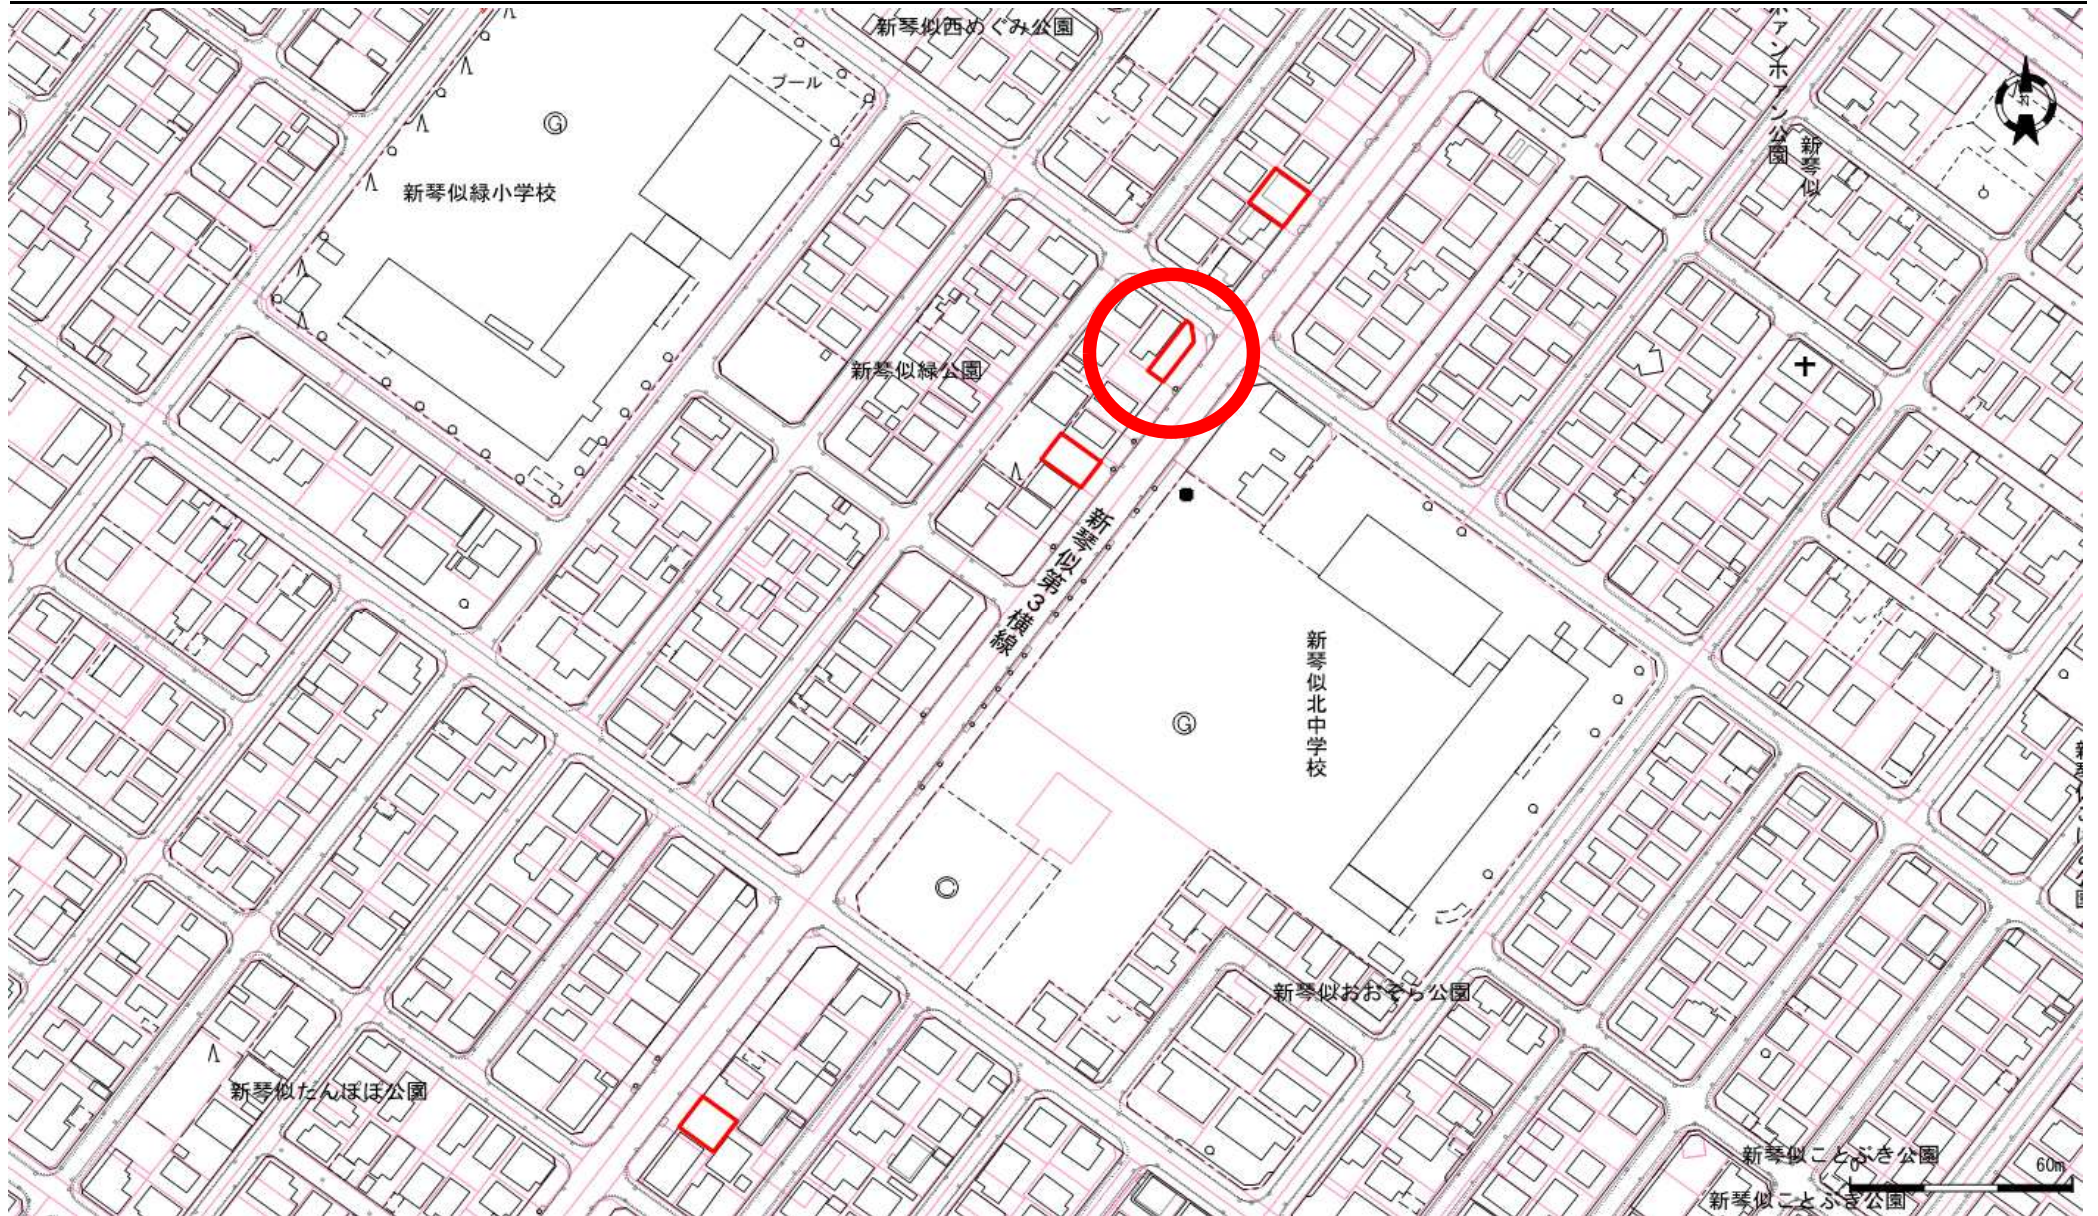

地番図

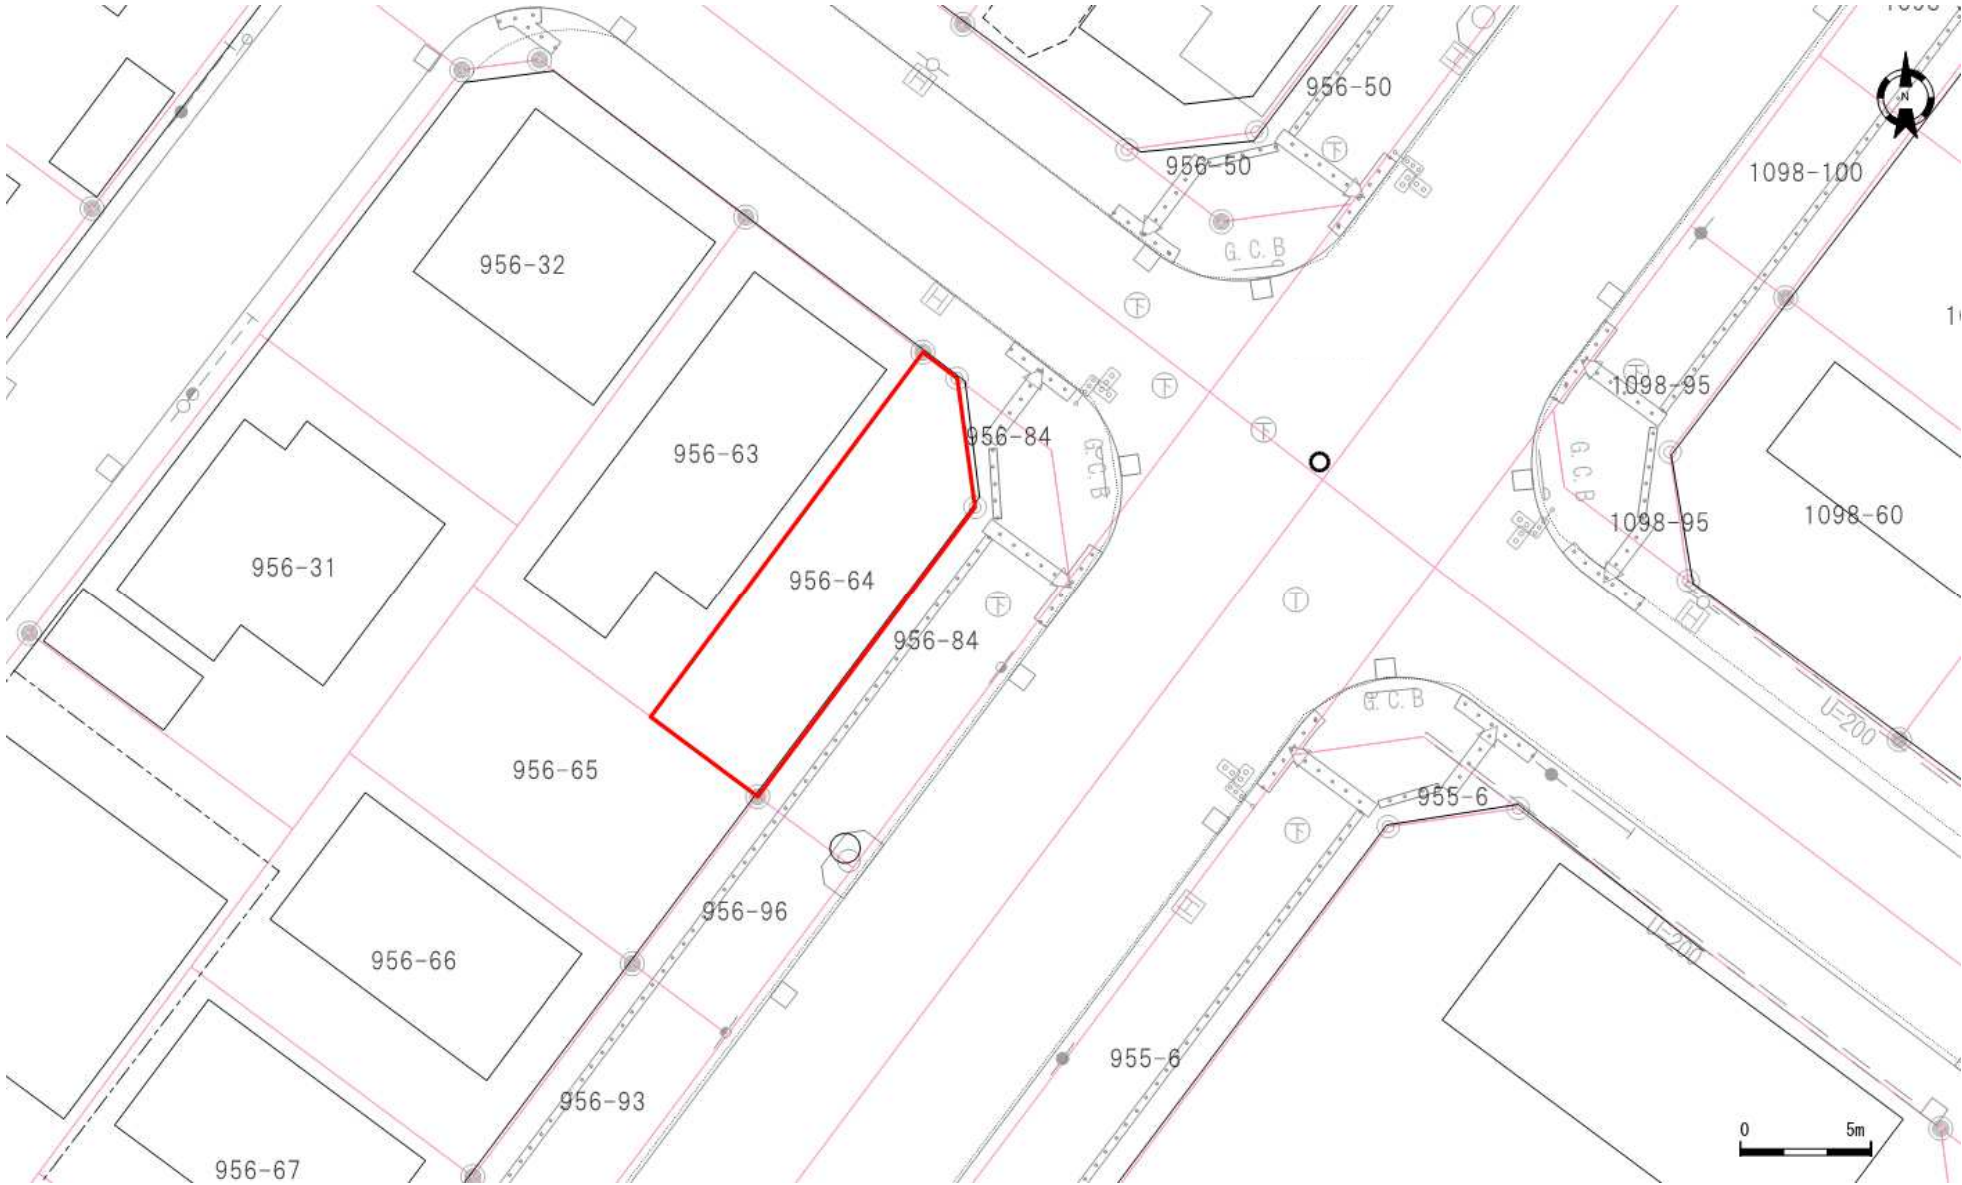

口座	地番	地目	地積
10191	956-64	宅地	83.22

口座	地番	地目	地積

口座	地番	地目	地積

登記年月日：平成24年11月26日

これは図面に記録されている内容を証明した書面である。
(札幌法務局北出張所管轄)

令和5年6月21日
札幌法務局

登記官

酒井秀明



地図番号	境界標の種類及び筆界点の記号又は点名					
	種類	コンクリート標	金属板	木杭	プレート	
連B-27	既設	M51				
	新設		L24, LK48	M52	LK49, LK50, LM28	
与点の種類	① 公共基準点	ロ. 図根点	ハ. 登記基準点	ニ.		


与点の成果 「世界測地系」			
点名	X	Y	摘要
10C61	-97100.478	-75198.316	街区多角点
10C62	-96932.474	-75417.728	街区多角点
10C71	-97250.621	-75323.586	街区多角点
10C72	-97085.946	-75530.030	街区多角点

座標求積表			
① 地番測点	(1) 956-64	Xn	Yn
	M52	-96996.637	-75335.899
	M51	-97010.632	-75346.340
	LM28	-97013.703	-75342.231
	L23	-97002.574	-75333.930
	L24	-96997.621	-75334.616
		倍面積	166.445479
		面積	83.2227395
		地積	83.22 m ²
② 地番測点	(2) 956-84	Xn	Yn
	L24	-96997.621	-75334.616
	L23	-97002.574	-75333.930
	LM28	-97013.703	-75342.231
	LK48	-97016.424	-75338.590
	LK49	-97005.341	-75330.323
	LK50	-97000.388	-75331.009
		倍面積	157.893498
		面積	78.9467490
		地積	78.94 m ²

総合計面積	162.1694885 m ²
測量年月日	平成23年11月7日
座標系	XII系

官公署証明番号	平成 年 月 日
作成者	札幌市東区北8条東8丁目2番1号 八条ビル 土地家屋調査士 糸田 和 司 (平成 23 年 11 月 9 日作成)

地番	956-64, 956-84
土地の所在	札幌市北区新琴似10条11丁目

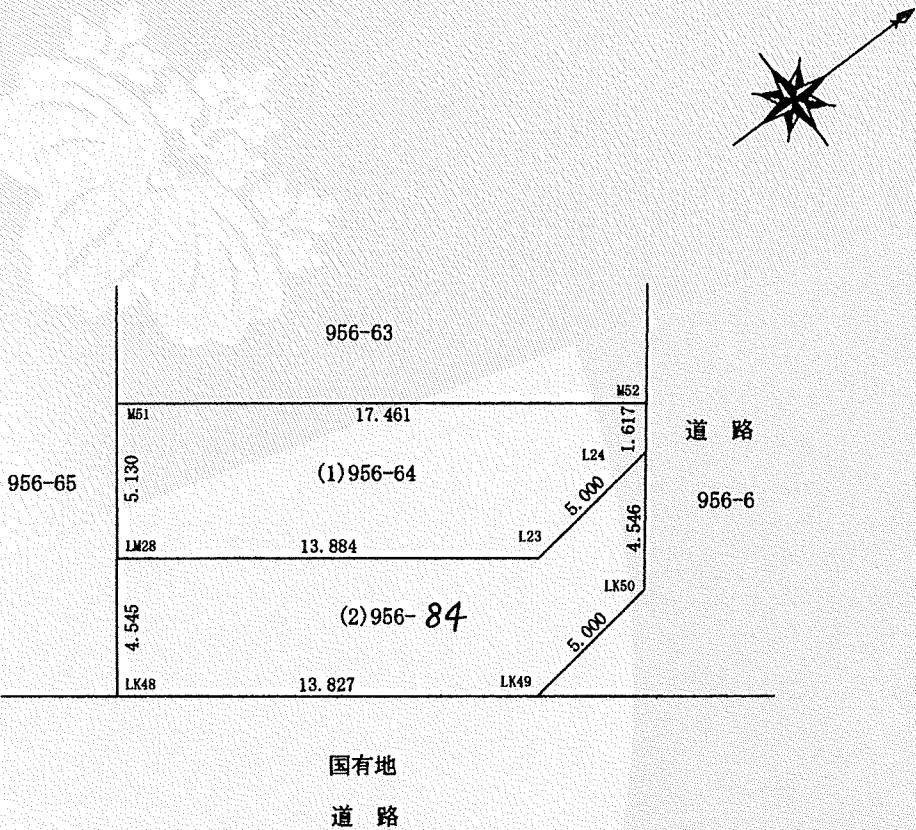

申請人	札幌市北区新琴似10条11丁目 上田 文 雄 中川 範 行
縮尺	1/250