



位置図

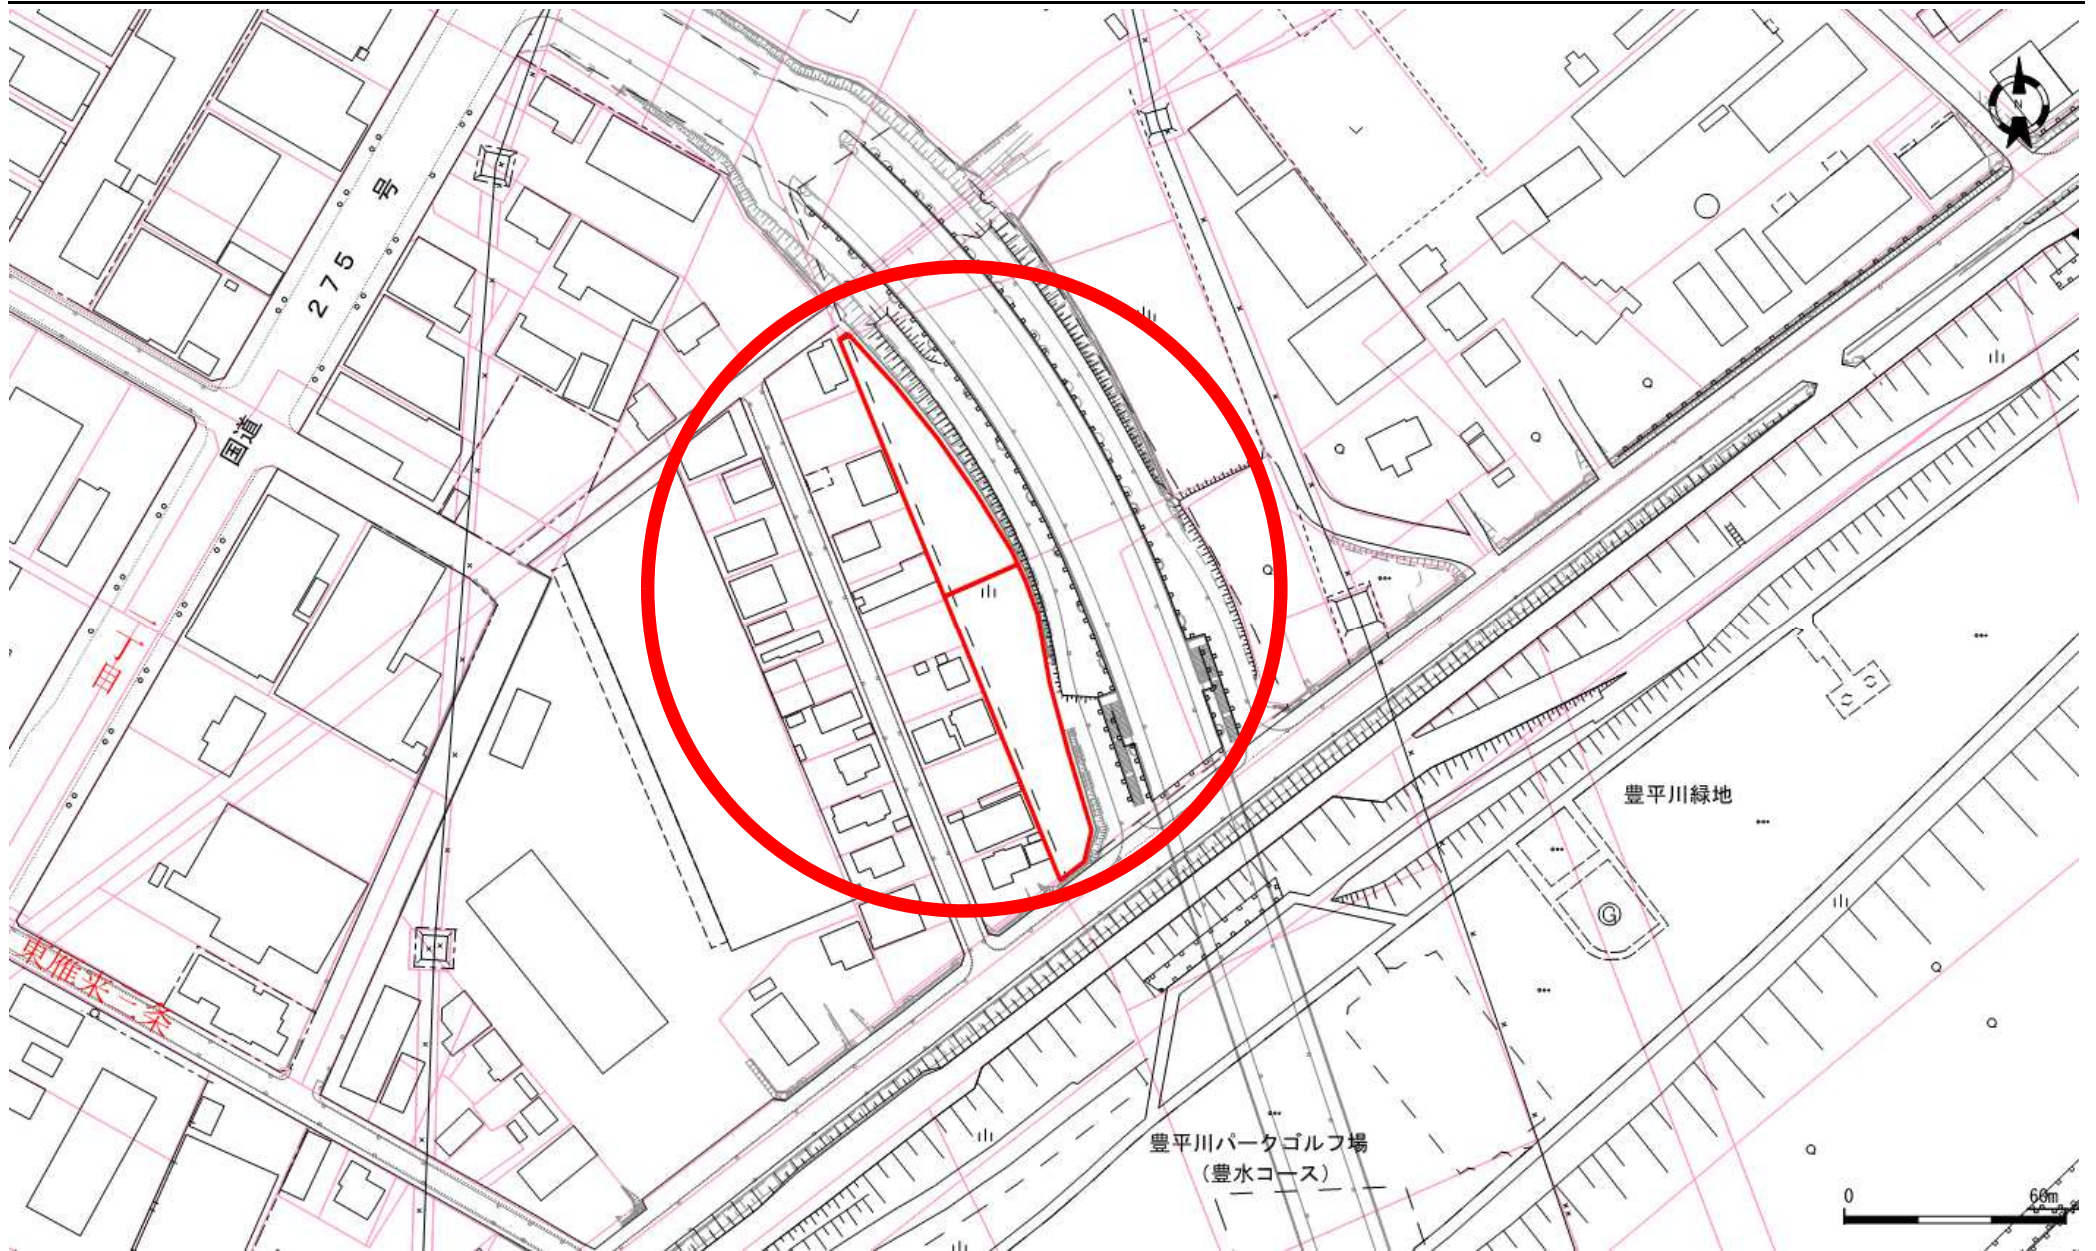

地番図

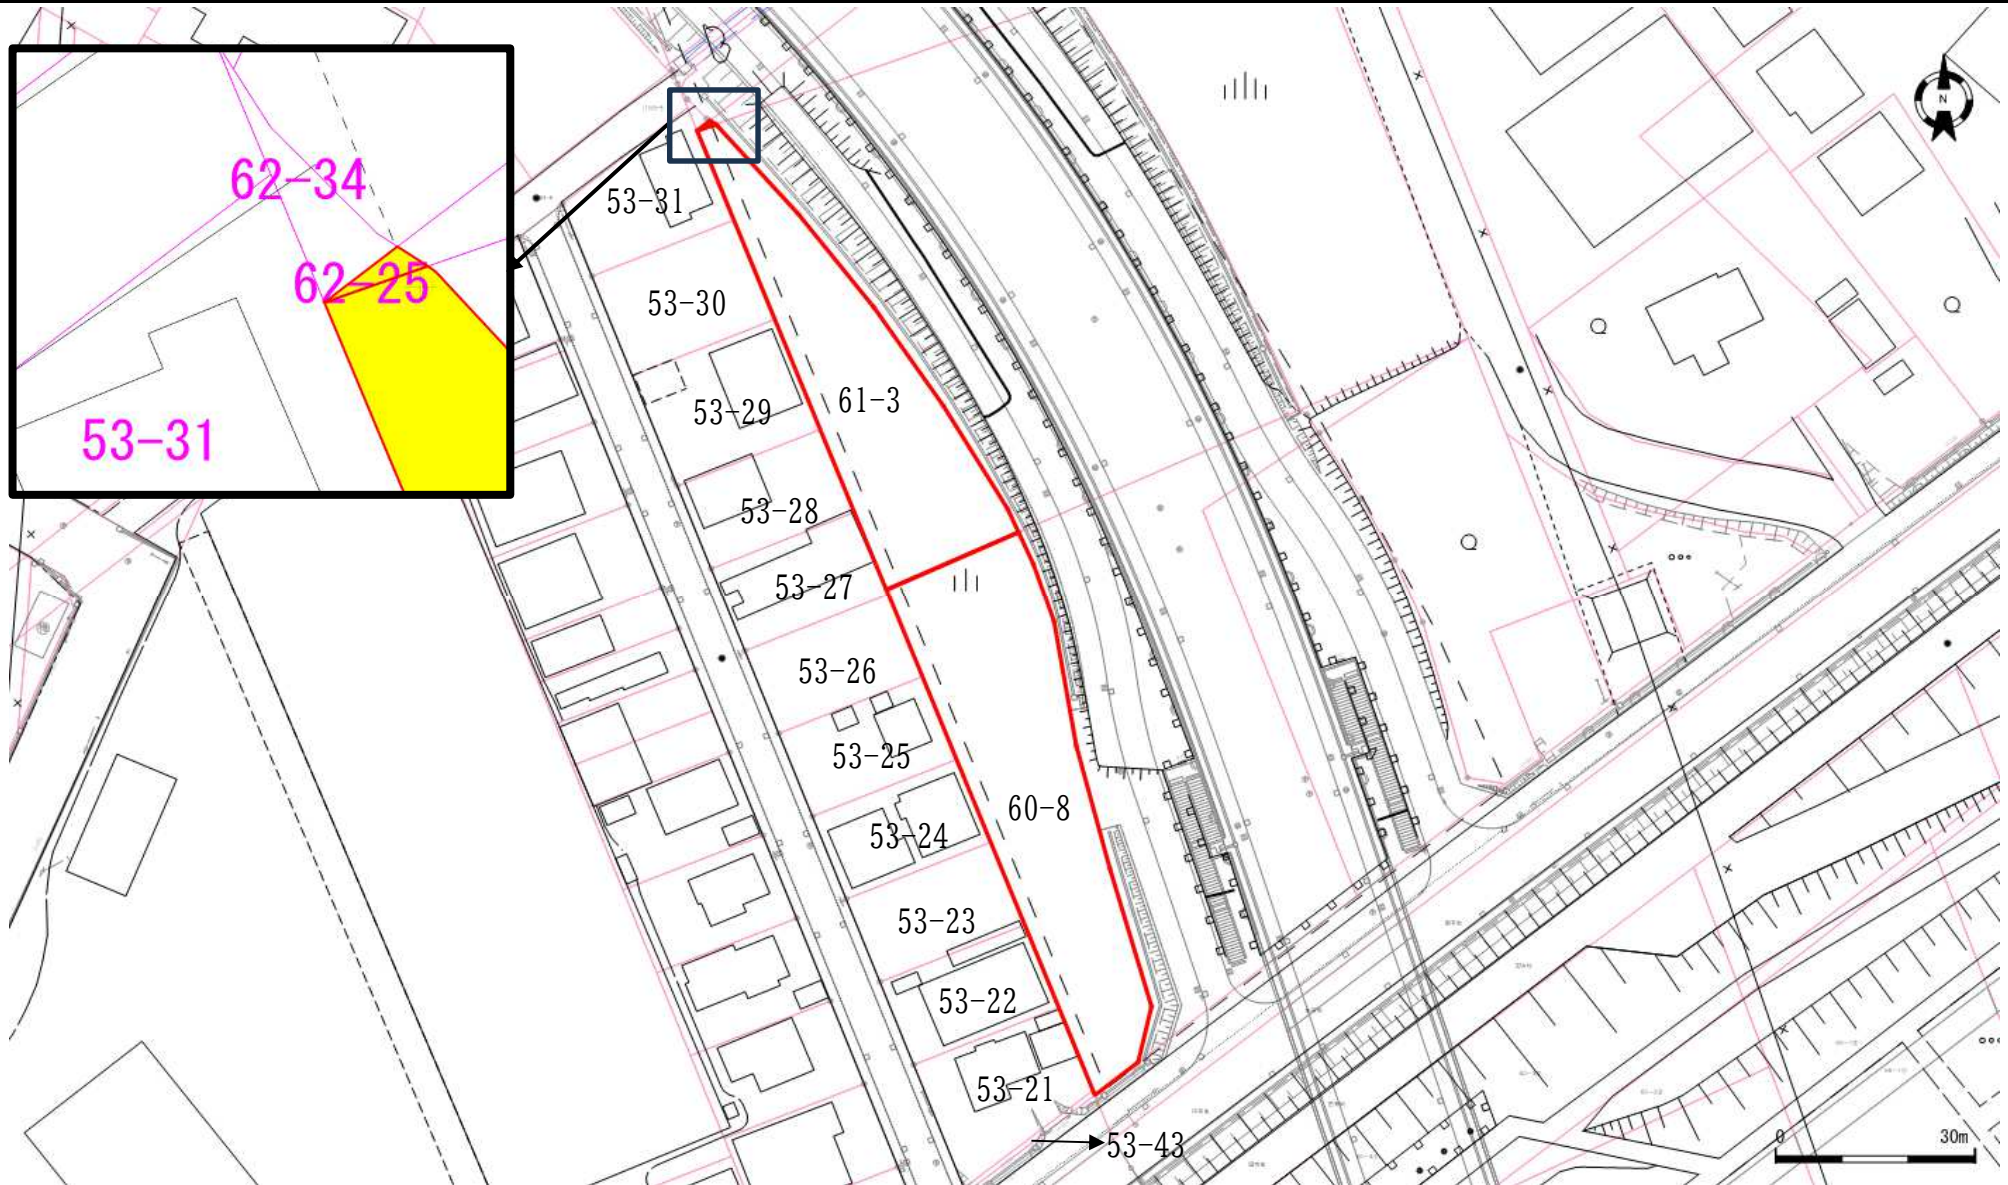

口座	地番	地目	地積
10374	60-8	畑	1,387.70
10374	62-25	畑	1.15
10374	61-3	畑	1,069.82

口座	地番	地目	地積

口座	地番	地目	地積

これは図面に記録されている内容を証明した書面である。
(札幌法務局北出張所管轄)
令和5年6月29日
札幌法務局

登記官

酒井秀明



地図番号	境界標の種類及び筆界点の記号又は点名			
	種類	コンクリート標	木杭	金属板
連F-26	既設	MK613		
	新設		L17, LM7, R16, R17, R18, R19 R20, R21, RM9	LM8, LK615
与点の種類	①. 公共基準点	ロ. 図根点	ハ. 登記基準点	ニ.

新設金属標
L18
新設木杭
MO3LK5, LK617, MK689

$$\text{算式 } S = 1/2 \sum \{X_n \cdot (Y_{n+1} - Y_{n-1})\}$$

更正前 60-1 3920.8179 m²
更正後 60-1 3936.4422 m²

地点名	① 60-1 (基)	X _n	Y _n	Y _{n+1} - Y _{n-1}	X _n · (Y _{n+1} - Y _{n-1})
MK613		-101531.121	-68179.049	2.827	-287028.479067
LM8		-101545.906	-68201.413	-24.173	2454669.185738
L18		-101543.058	-68203.222	-2.801	284422.105458
L17		-101542.331	-68204.214	-1.018	103370.092958
LM7		-101542.275	-68204.240	25.165	-2555311.350375
				倍面積	121.554712
				面積	60.7773560
				地積	60 m ²

地点名	② 60-7 (基)	X _n	Y _n	Y _{n+1} - Y _{n-1}	X _n · (Y _{n+1} - Y _{n-1})
LM7		-101542.275	-68204.240	42.398	-4305189.375450
L17		-101542.331	-68204.214	1.018	-103370.092958
L18		-101543.058	-68203.222	2.801	-284422.105458
LM8		-101545.906	-68201.413	-15.786	1603003.672116
LK617		-101557.537	-68219.008	5.749	-583854.280213
LK615		-101616.737	-68195.664	-9.629	978467.560573
R21		-101642.176	-68228.637	-30.961	3146943.411136
R20		-101633.669	-68226.625	-4.270	433975.766630
R19		-101612.517	-68232.907	-11.321	1150355.304957
R18		-101593.770	-68237.946	-8.378	851152.605060
R17		-101574.736	-68241.285	-6.445	654649.173520
R16		-101565.878	-68244.391	-5.327	541041.432106
RM9		-101561.036	-68246.612	40.151	-4077777.156436
				倍面積	4975.915583
				面積	2487.9577915
				地積	2487 m ²

地点名	③ 60-8 (基)	X _n	Y _n	Y _{n+1} - Y _{n-1}	X _n · (Y _{n+1} - Y _{n-1})
RM9		-101561.036	-68246.612	22.120	-2246530.116320
R16		-101565.878	-68244.391	5.327	-541041.432106
R17		-101574.736	-68241.285	6.445	-654649.173520
R18		-101593.770	-68237.946	8.378	-851152.605060
R19		-101612.517	-68232.907	11.321	-1150355.304957
R20		-101633.669	-68226.625	4.270	-433975.766630
R21		-101642.176	-68228.637	-8.531	867109.403456
MO3LK5		-101647.205	-68235.156	-37.874	3849786.242170
MK689		-101569.847	-68266.511	-11.456	1163584.167232
				倍面積	2775.414265
				面積	1387.7071325
				地積	1387 m ²

合算面積 ① + ② + ③ = 3936.4422800

官公署証明番号	平成 年 月 日
作成者	札幌市豊平区平岸3条9丁目5番17号 諸岡建一事務所 土地家屋調査士 諸岡 建一 (平成23年11月30日作成)

地番	① 60-1 ② 60-7 ③ 60-8	土地積所測量図
土地の所在	札幌市東区東雁来4条1丁目	



測量年月日 平成23年11月28日

公共基準点成果表

世界測地系による成果X11系

点名	X座標	Y座標
街区三角点1001A	-101822.733	-67708.613
街区三角点1043A	-101636.881	-68531.575
街区多角点10E07	-101379.435	-68384.137

拡大図 S=1/50

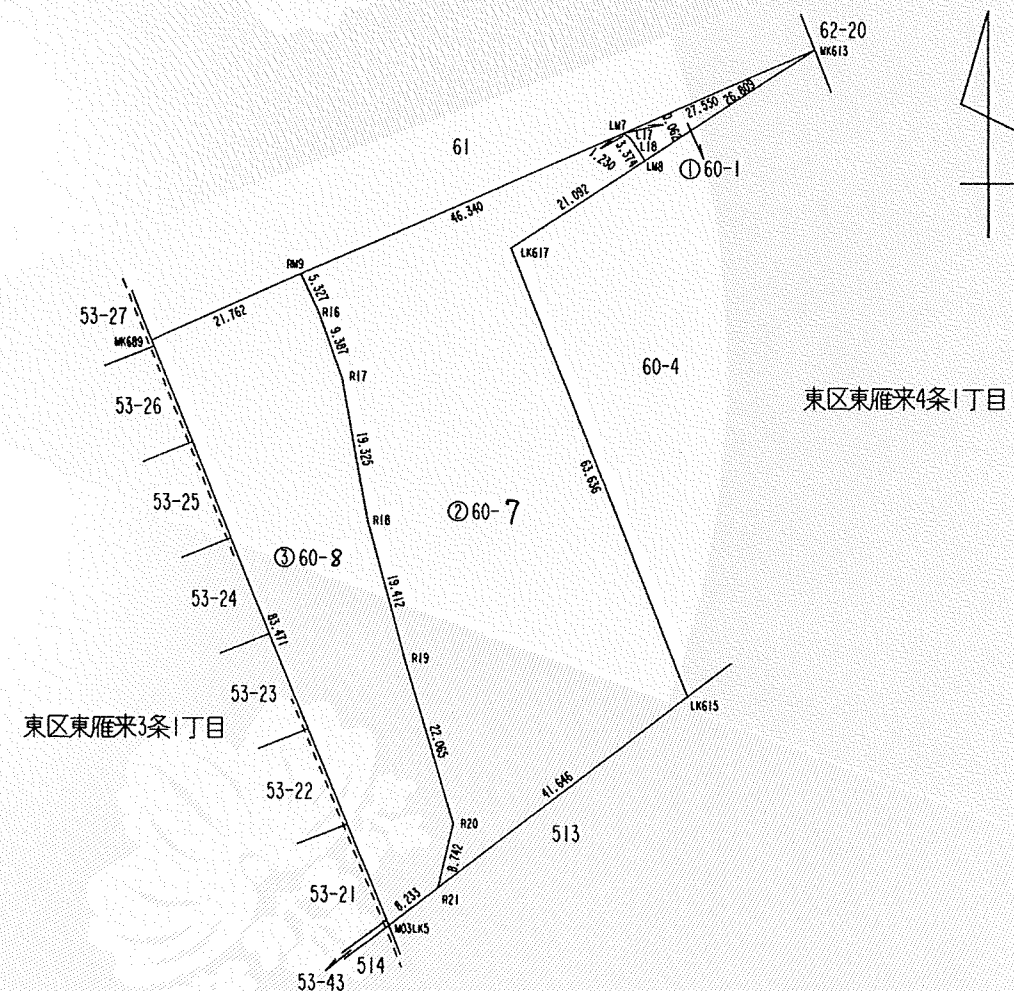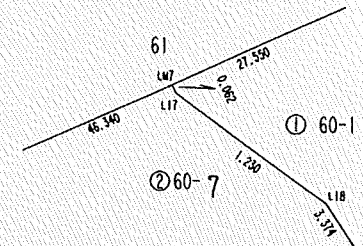

申請人	札幌市長 上田 文雄	代位者	札幌市 山下 義章	縮尺	1/1000
-----	------------	-----	-----------	----	--------

これは図面に記録されている内容を証明した書面である。
(札幌法務局北出張所管轄)
令和5年6月29日
札幌法務局

登記官

酒井秀明



地図番号	境界標の種類及び筆界点の記号又は点名			
	種類	コンクリート標	木杭	金属板
連F-26	既設	MK694		
	新設		L11, LM5, LM6, RM7, RM8, MK688, MK695	
与点の種類	①. 公共基準点	ロ. 図根点	ハ. 登記基準点	ニ.

算式 $S = 1/2 \sum \{X_n \cdot (Y_{n+1} - Y_{n-1})\}$

地番点名	① 62-4 (基)	Xn	Yn	Yn+1-Yn-1	Xn・(Yn+1-Yn-1)
MK694		-101437.292	-68216.048	44.741	-4538405.881372
MK695		-101466.816	-68204.406	-21.898	2221920.336768
LM6		-101478.990	-68237.946	-38.890	3946517.921100
L11		-101471.151	-68243.296	-11.201	1136578.362351
LM5		-101463.464	-68249.147	27.248	-2764676.467072
				倍面積	1934.271775
				面積	967.1358875
				地積	967.13 m ²

地番点名	② 62-24 (基)	Xn	Yn	Yn+1-Yn-1	Xn・(Yn+1-Yn-1)
LM5		-101463.464	-68249.147	49.704	-5043140.014656
L11		-101471.151	-68243.296	11.201	-1136578.362351
LM6		-101478.990	-68237.946	-48.892	4961510.779080
RM8		-101498.678	-68292.188	-55.054	5587908.218612
RM7		-101498.139	-68293.000	43.041	-4368581.400699
				倍面積	1119.219986
				面積	559.6099930
				地積	559.60 m ²

地番点名	③ 62-25 (基)	Xn	Yn	Yn+1-Yn-1	Xn・(Yn+1-Yn-1)
RM7		-101498.139	-68293.000	2.762	-280337.859918
RM8		-101498.678	-68292.188	-1.950	197922.422100
MK688		-101499.681	-68294.950	-0.812	82417.740972
				倍面積	2.303154
				面積	1.1515770
				地積	1.15 m ²

合計面積 ① + ② + ③ = 1527.8974575

公共基準点成果表


世界測地系による成果×111系

点名	X座標	Y座標
街区三角点1001A	-101822.733	-67708.613
街区三角点1043A	-101636.881	-68531.575
街区多角点10E07	-101379.435	-68384.137

測量年月日 平成23年11月28日

官公署証明番号	平成 年 月 日
作成者	札幌市豊平区平岸3条9丁目5番1 諸岡建一事務所 土地家屋調査士 諸岡 建 (平成23年11月30日作成)

地番	① 62-4 ② 62-24 ③ 62-25	土地所測在図 土地積測量図
土地の所在	札幌市東区東雁来4条1丁目	

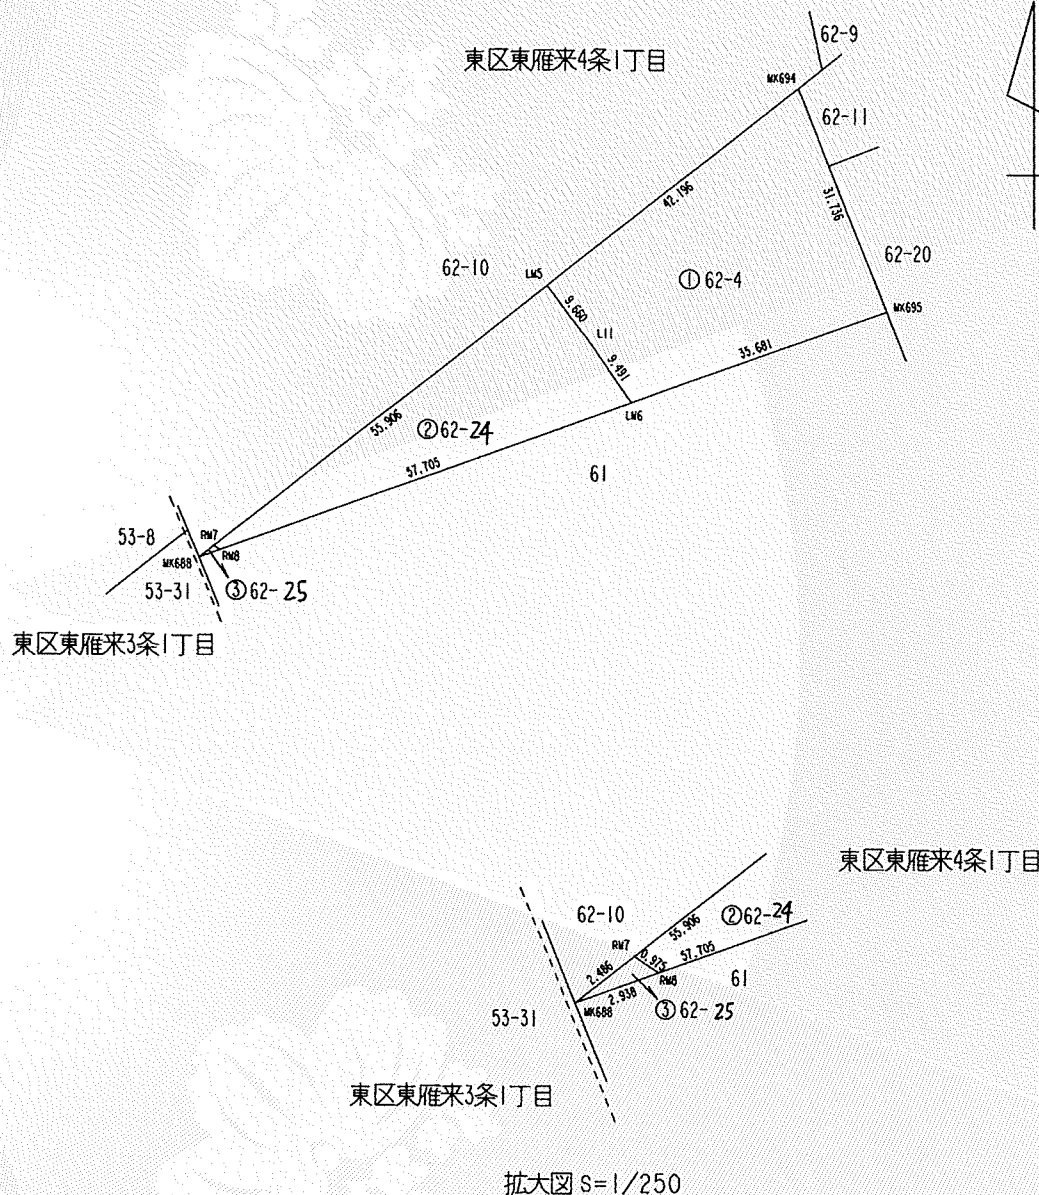

申請人	札幌市長 上田 文雄	代位者	札幌市 山下 義章	縮尺	1/1000
-----	------------	-----	-----------	----	--------

これは図面に記録されている内容を証明した書面である。
(札幌法務局北出張所管轄)
令和5年6月29日
札幌法務局

登記官

酒井秀明



地図番号	境界標の種類及び筆界点の記号又は点名			
	種類	コンクリート標	木杭	金属板
連F-26	既設	MK613		
	新設		L12, L13, L14, L15, L16, LM7 R11, R12, R13, R14, R15, RM9	
与点の種類	①. 公共基準点	口. 図根点	ハ. 登記基準点	ニ.

新設木杭
MK688, MK689, MK695

$$\text{算式 } S = 1/2 \sum \{X_n \cdot (Y_{n+1} - Y_{n-1})\}$$

更正前 61 6942.8818 m²

更正後 61 6947.0014 m²

地番点名	① 61-1 (基)	Xn	Yn	Yn+1-Yn-1	Xn・(Yn+1-Yn-1)
MK695		-101466.816	-68204.406	58.897	-5976091.061952
MK613		-101531.121	-68179.049	0.166	-16854.166086
LM7		-101542.275	-68204.240	-36.599	3716345.722725
L16		-101517.916	-68215.648	-16.266	1651290.421656
L15		-101508.233	-68220.506	-10.049	1020056.233417
L14		-101498.697	-68225.697	-10.792	1095373.938024
L13		-101489.378	-68231.298	-11.441	1161139.973698
L12		-101480.174	-68237.138	-6.648	674640.196752
LM6		-101478.990	-68237.946	32.732	-3321610.300680
				倍面積	4290.957554
				面積	2145.4787770
				地積	2145 m ²

地番点名	② 61-2 (基)	Xn	Yn	Yn+1-Yn-1	Xn・(Yn+1-Yn-1)
LM6		-101478.990	-68237.946	55.050	-5586418.399500
L12		-101480.174	-68237.138	6.648	-674640.196752
L13		-101489.378	-68231.298	11.441	-1161139.973698
L14		-101498.697	-68225.697	10.792	-1095373.938024
L15		-101508.233	-68220.506	10.049	-1020056.233417
L16		-101517.916	-68215.648	16.266	-1651290.421656
LM7		-101542.275	-68204.240	-30.964	3144155.003100
RM9		-101561.036	-68246.612	-44.018	4470513.682648
R15		-101557.450	-68248.258	-11.293	1146888.282850
R14		-101541.719	-68257.905	-20.108	2041800.885652
R13		-101526.632	-68268.366	-21.863	2219676.755416
R12		-101512.334	-68279.768	-23.607	2396401.668738
R11		-101498.821	-68291.973	-12.420	1260615.356820
RM8		-101498.678	-68292.188	54.027	-5483669.076306
				倍面積	7463.395871
				面積	3731.6979355
				地積	3731 m ²

公共基準点成果表

世界測地系による成果X11系

点名	X座標	Y座標
街区三角点1001A	-101822.733	-67708.613
街区三角点1043A	-101636.881	-68531.575
街区多角点10E07	-101379.435	-68384.137


測量年月日 平成23年11月28日

官公署証明番号	平成 年 月 日
作成者	札幌市豊平区平岸3条9丁目5番17号 諸岡建一事務所 土地家屋調査士 諸岡 建一 (平成23年11月30日作成)

地番	① 61-1 ② 61-2 ③ 61-3	土地積測在量図
土地の所在	札幌市東区東雁来4条1丁目	

地番点名	③ 61-3 (基)	Xn	Yn	Yn+1-Yn-1	Xn・(Yn+1-Yn-1)
RM8		-101498.678	-68292.188	2.977	-302161.564406
R11		-101498.821	-68291.973	12.420	-1260615.356820
R12		-101512.334	-68279.768	23.607	-2396401.668738
R13		-101526.632	-68268.366	21.863	-2219676.755416
R14		-101541.719	-68257.905	20.108	-2041800.885652
R15		-101557.450	-68248.258	11.293	-1146888.282850
RM9		-101561.036	-68246.612	-18.253	1853793.590108
MK689		-101569.847	-68266.511	-48.338	4909683.264286
MK688		-101499.681	-68294.950	-25.677	2606207.309037
				倍面積	2139.649549
				面積	1069.8247745
				地積	1069 m ²

合計面積 ① + ② + ③ = 6947.0014870

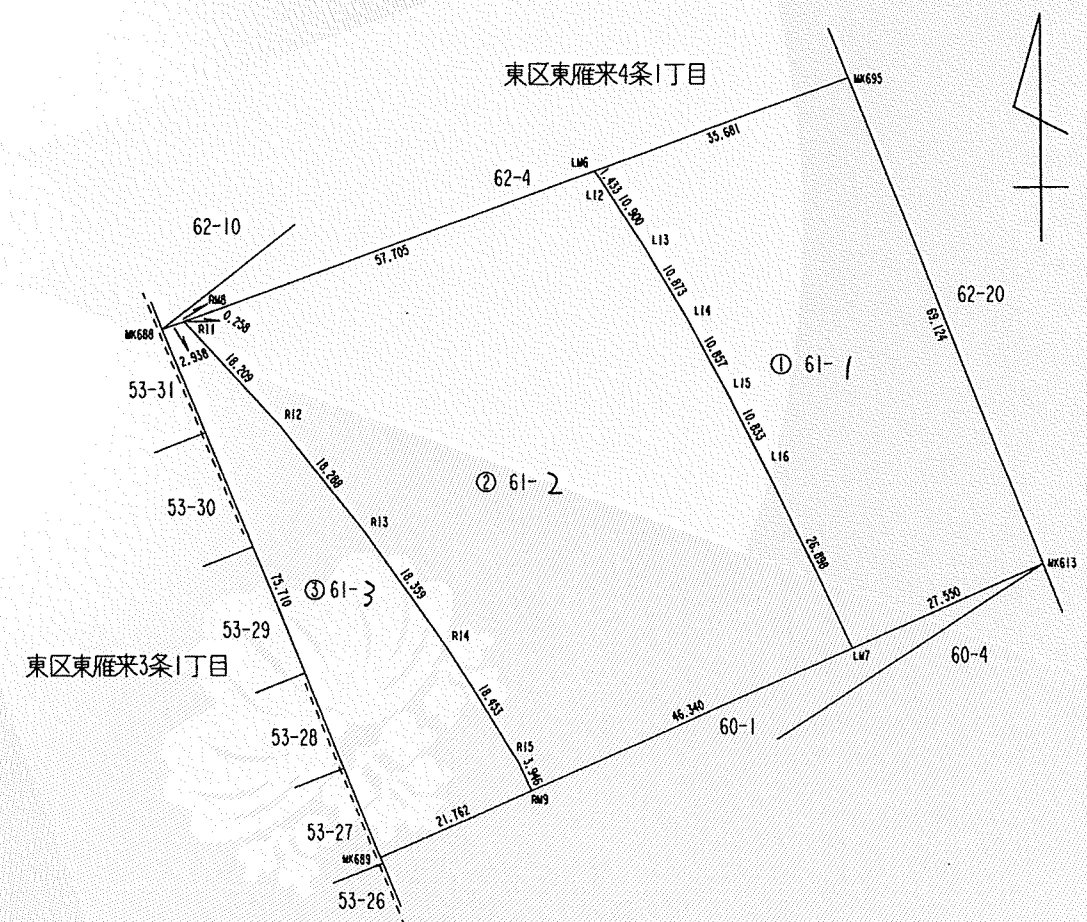

申請人	札幌市長 上田 文雄	代位者	札幌市 山下 義章	縮尺	1/1000
-----	------------	-----	-----------	----	--------