



位置図

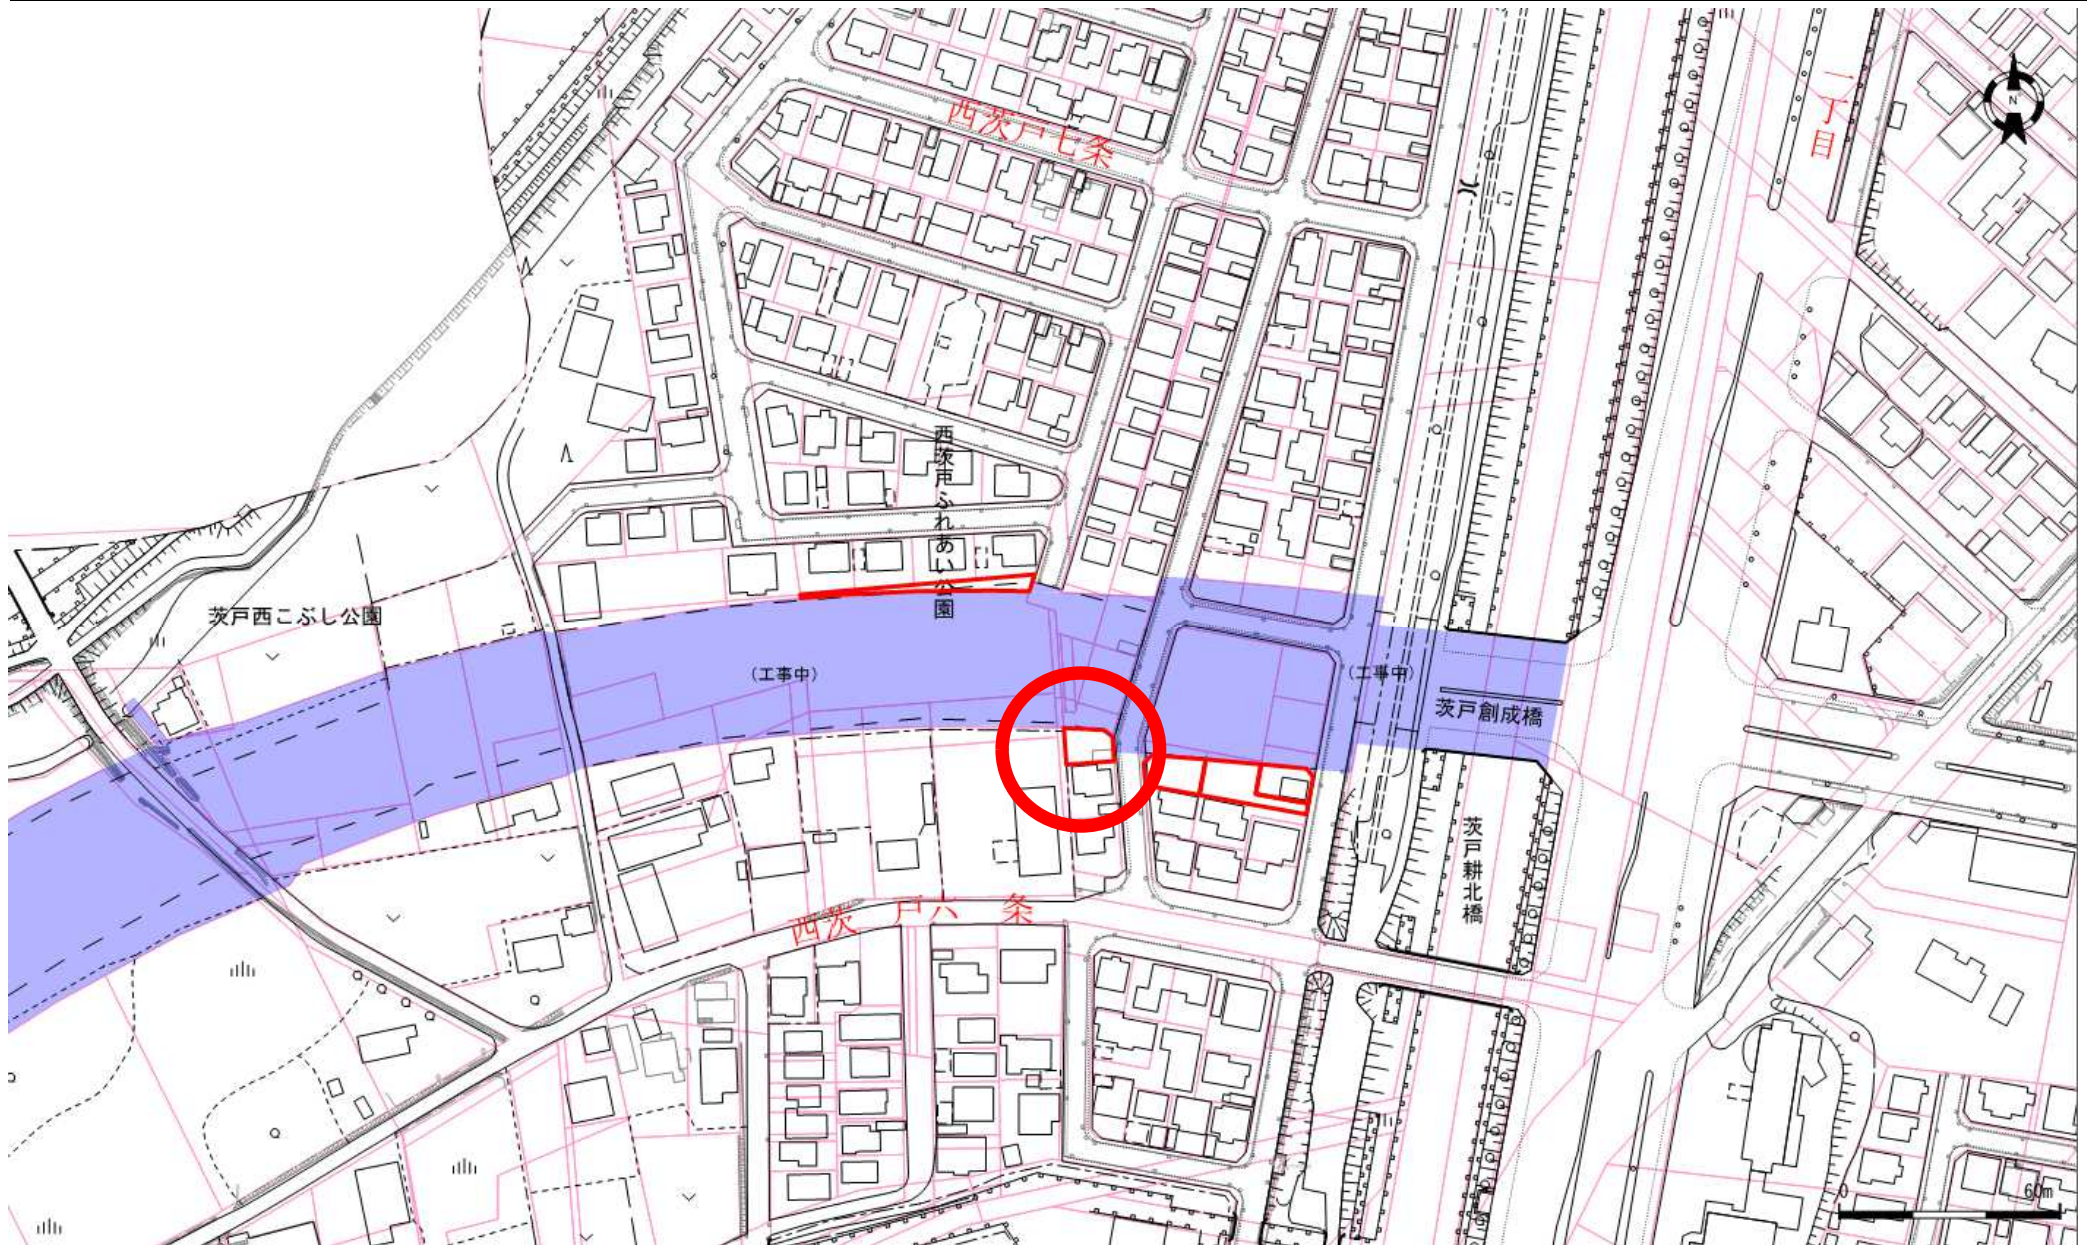

地番図

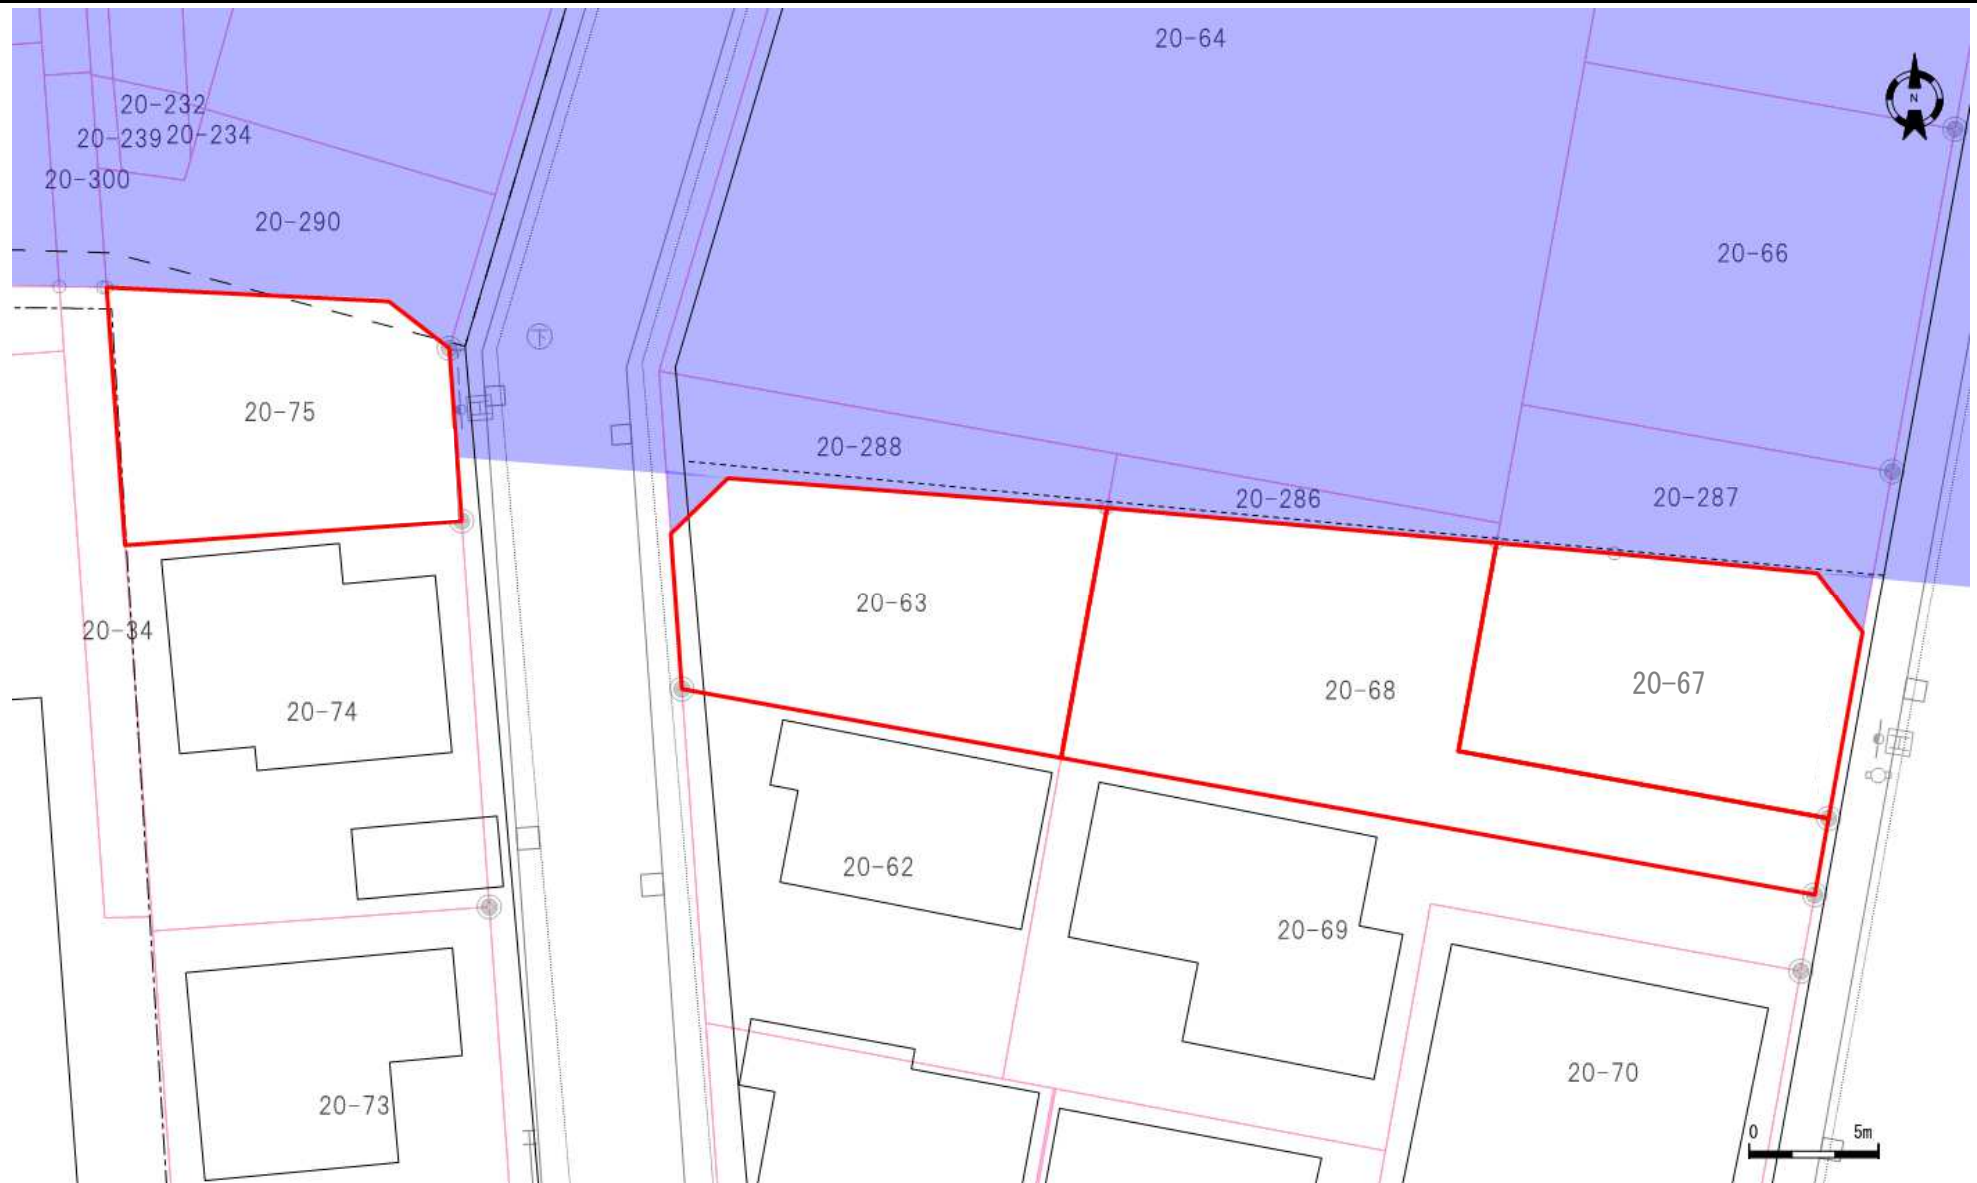

口座	地番	地目	地積
10387	20-75	宅地	118.14
10347	20-63	宅地	141.42
10347	20-68	宅地	201.76
10347	20-67	宅地	126.01

口座	地番	地目	地積

口座	地番	地目	地積

これは図面に記録されている内容を証明した書面である。
(札幌法務局北出張所管轄)
令和5年6月21日
札幌法務局

登記官

酒井秀明



地図番号	境界線の種類及び境界線の記号又は点名			
	種類	コンクリート標	木杭	
連L-134	既設	R59, RK117, RK120, RK123 RK124, M224, M225		
	新設		RM57	
与点の種類	①. 公共基準点	ロ. 図根点	ハ. 登記基準点	ニ.


基準点成果表			
点名	X座標	Y座標	備考
IV西沢戸	-93753.810	-74181.429	三角点
No. 06450	-93856.494	-73593.753	公共基準点
1007A	-93902.225	-73388.612	街区三角点
1049A	-93039.429	-73387.852	街区三角点
10B21	-94404.722	-73691.759	街区多角点



直角座標法求積表

地番	(1) 20-75	基			
点名	Xn	Yn	Yn+1-Yn-1	Xn・(Yn+1 - Yn-1)	
RM57	-93062.881	-73108.715	10.165	-945984.185365	
R58	-93063.411	-73097.842	13.216	-1229926.039776	
R59	-93065.212	-73095.499	2.821	-262536.963052	
M225	-93071.913	-73095.021	-12.508	1164143.487804	
M224	-93072.878	-73108.007	-13.694	1274539.991332	
			倍面積	236.290943	
			面積	118.1454715	
			地積	118.14	
地番	(2) 20-290	基			
点名	Xn	Yn	Yn+1-Yn-1	Xn・(Yn+1 - Yn-1)	
RM57	-93062.881	-73108.715	-11.200	1042304.267200	
RK117	-93058.258	-73109.042	3.019	-280942.880902	
RK120	-93058.707	-73105.696	4.122	-383587.990254	
RK123	-93055.935	-73104.920	11.968	-1113693.430080	
RK124	-93059.277	-73093.728	9.421	-876711.448617	
R59	-93065.212	-73095.499	-4.114	382870.282168	
R58	-93063.411	-73097.842	-13.216	1229926.039776	
			倍面積	164.839291	
			面積	82.4196455	
			地積	82.41	
			合計	200.5651170	

地番	20-75, 20-290	土地積測在図
土地の所在	札幌市北区西沢戸6条1丁目	

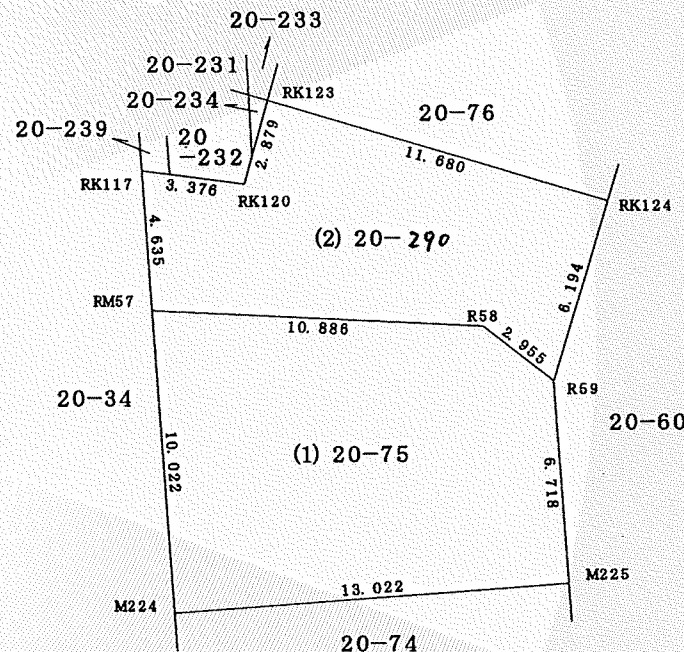

官公署証明番号	平成 年 月 日
作製者	土地家屋調査士 菅野 貞一
	札幌市北区麻生町5丁目
	(平成24年10月29日測量) (平成24年10月31日作製)

申請人	札幌市長 上田 大輔	代位者	札幌市 鈴木 公弘	縮尺	1/250
		被代位者			