


位置図

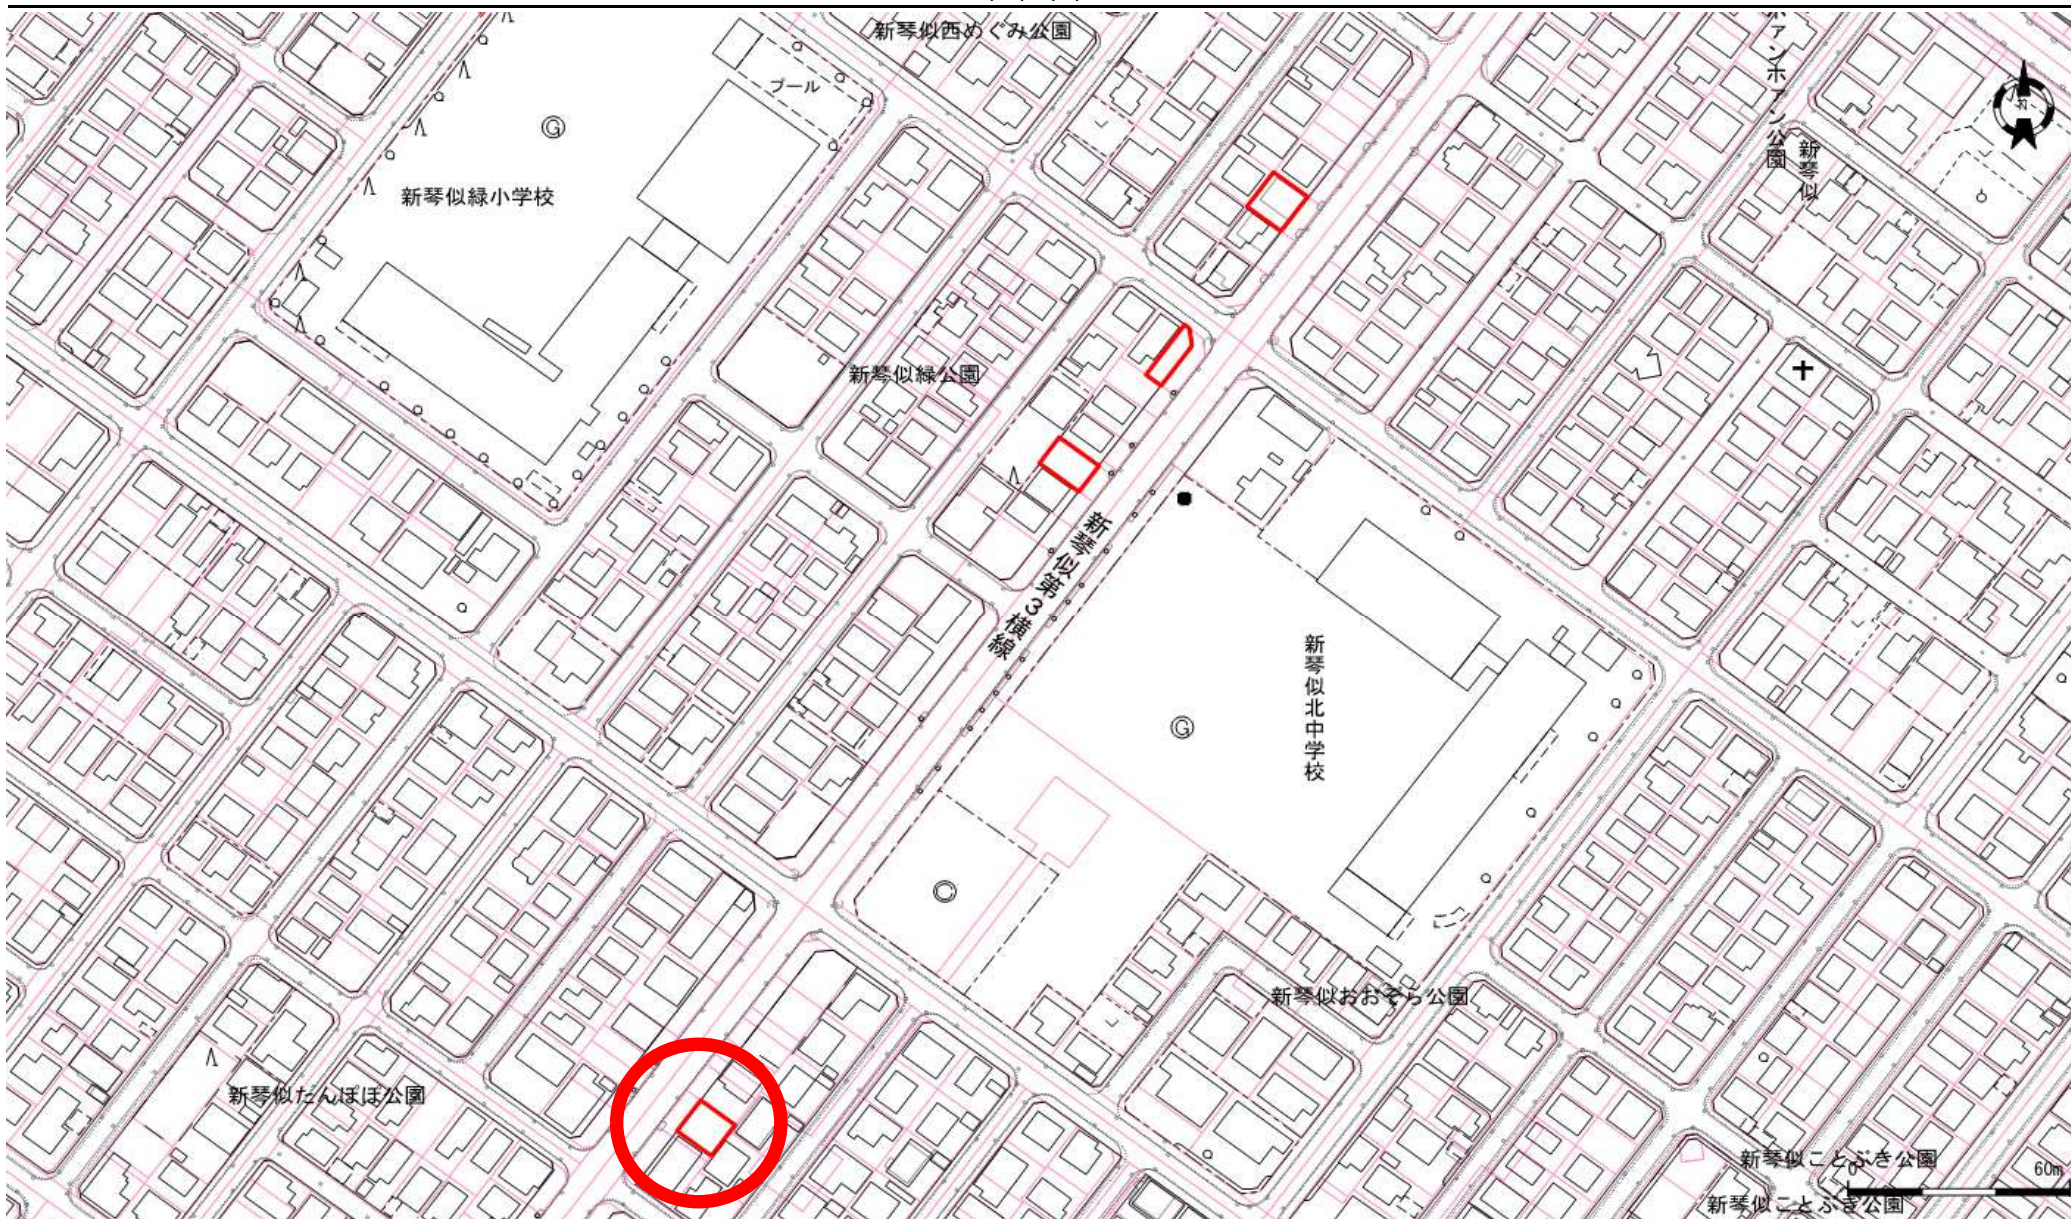

口座 10425	地番 953-84	地目 宅地	地積 124.25
-------------	--------------	----------	--------------

口座	地番	地目	地積

口座	地番	地目	地積

登記年月日：平成26年2月17日

これは図面に記録されている内容を証明した書面である。
(札幌法務局北出張所管轄)

令和5年6月21日
札幌法務局

登記官

酒井秀明



地図番号	境界標の種類及び筆界点の記号又は点名			
	種類	コンクリート標	アルミシール	木杭
連B-43	既設			RM8, RM9, M130, M129
	新設		RM8-1, M129-1	
与点の種類	㊦	公共基準点	ロ、図根点	ハ、登記基準点 ニ、

与点の成果 「世界測地系」

点名	X	Y	摘要
10C71	-97250.621	-75323.586	街区多角点
10C72	-97085.946	-75530.030	街区多角点
10C78	-97408.024	-75428.516	街区多角点
1025A	-97248.565	-75642.887	街区三角点

求積式：2F=Σ {ΔX (n) ×Y (n) } 但しΔX (n) =ΔX (n+1) -X (n-1)


地番	(1)953-23 (基)				
測点	X	Y	L	ΔX×Y	
RM8-1	-97222.394	-75472.895	11.583	402119.584560	
M129-1	-97229.326	-75463.615	2.000	644157.417640	
M129	-97230.930	-75464.810	11.583	-402076.507680	
RM8	-97223.998	-75474.090	2.000	-644246.832240	
			倍面積	-46.337720	
			1/2	23.1688600	
			地積	23.16	

地番	(2)953-84 (基)				
測点	X	Y	L	ΔX×Y	
RM9	-97213.792	-75466.486	11.583	-126104.498106	
M130	-97220.723	-75457.206	10.728	1172152.238004	
M129-1	-97229.326	-75463.615	11.583	126099.700665	
RM8-1	-97222.394	-75472.895	10.727	-1172395.950930	
			倍面積	-248.510367	
			1/2	124.2551835	
			地積	124.25	


総合計面積	147.4240435 ㎡
-------	---------------

測量年月日	平成25年12月 8日
座標系	X II 系

地番	953-23, 953-84	土地所 地積測量図
土地の所在	札幌市北区新琴似九条十丁目	

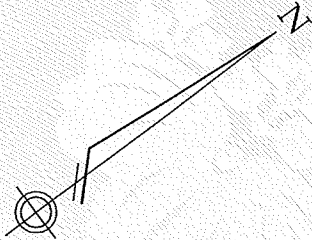

道路
国有地

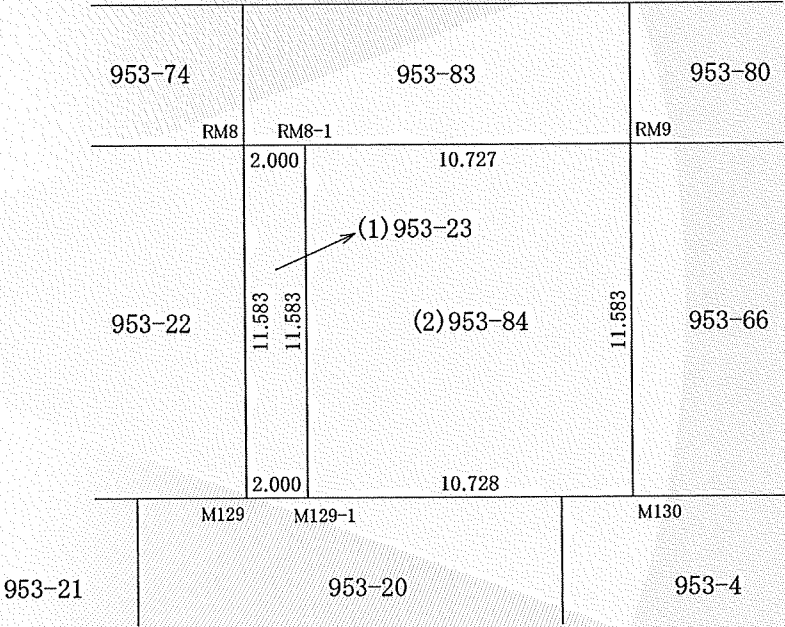

作成者	札幌市東区北8条東8丁目2番1号 八条ビル2階 土地家屋調査士 糸田 和 司	申請人	大石 誠喜	縮尺	1 / 250
	(平成 26 年 2 月 13 日作成)				