


位置図



地番図

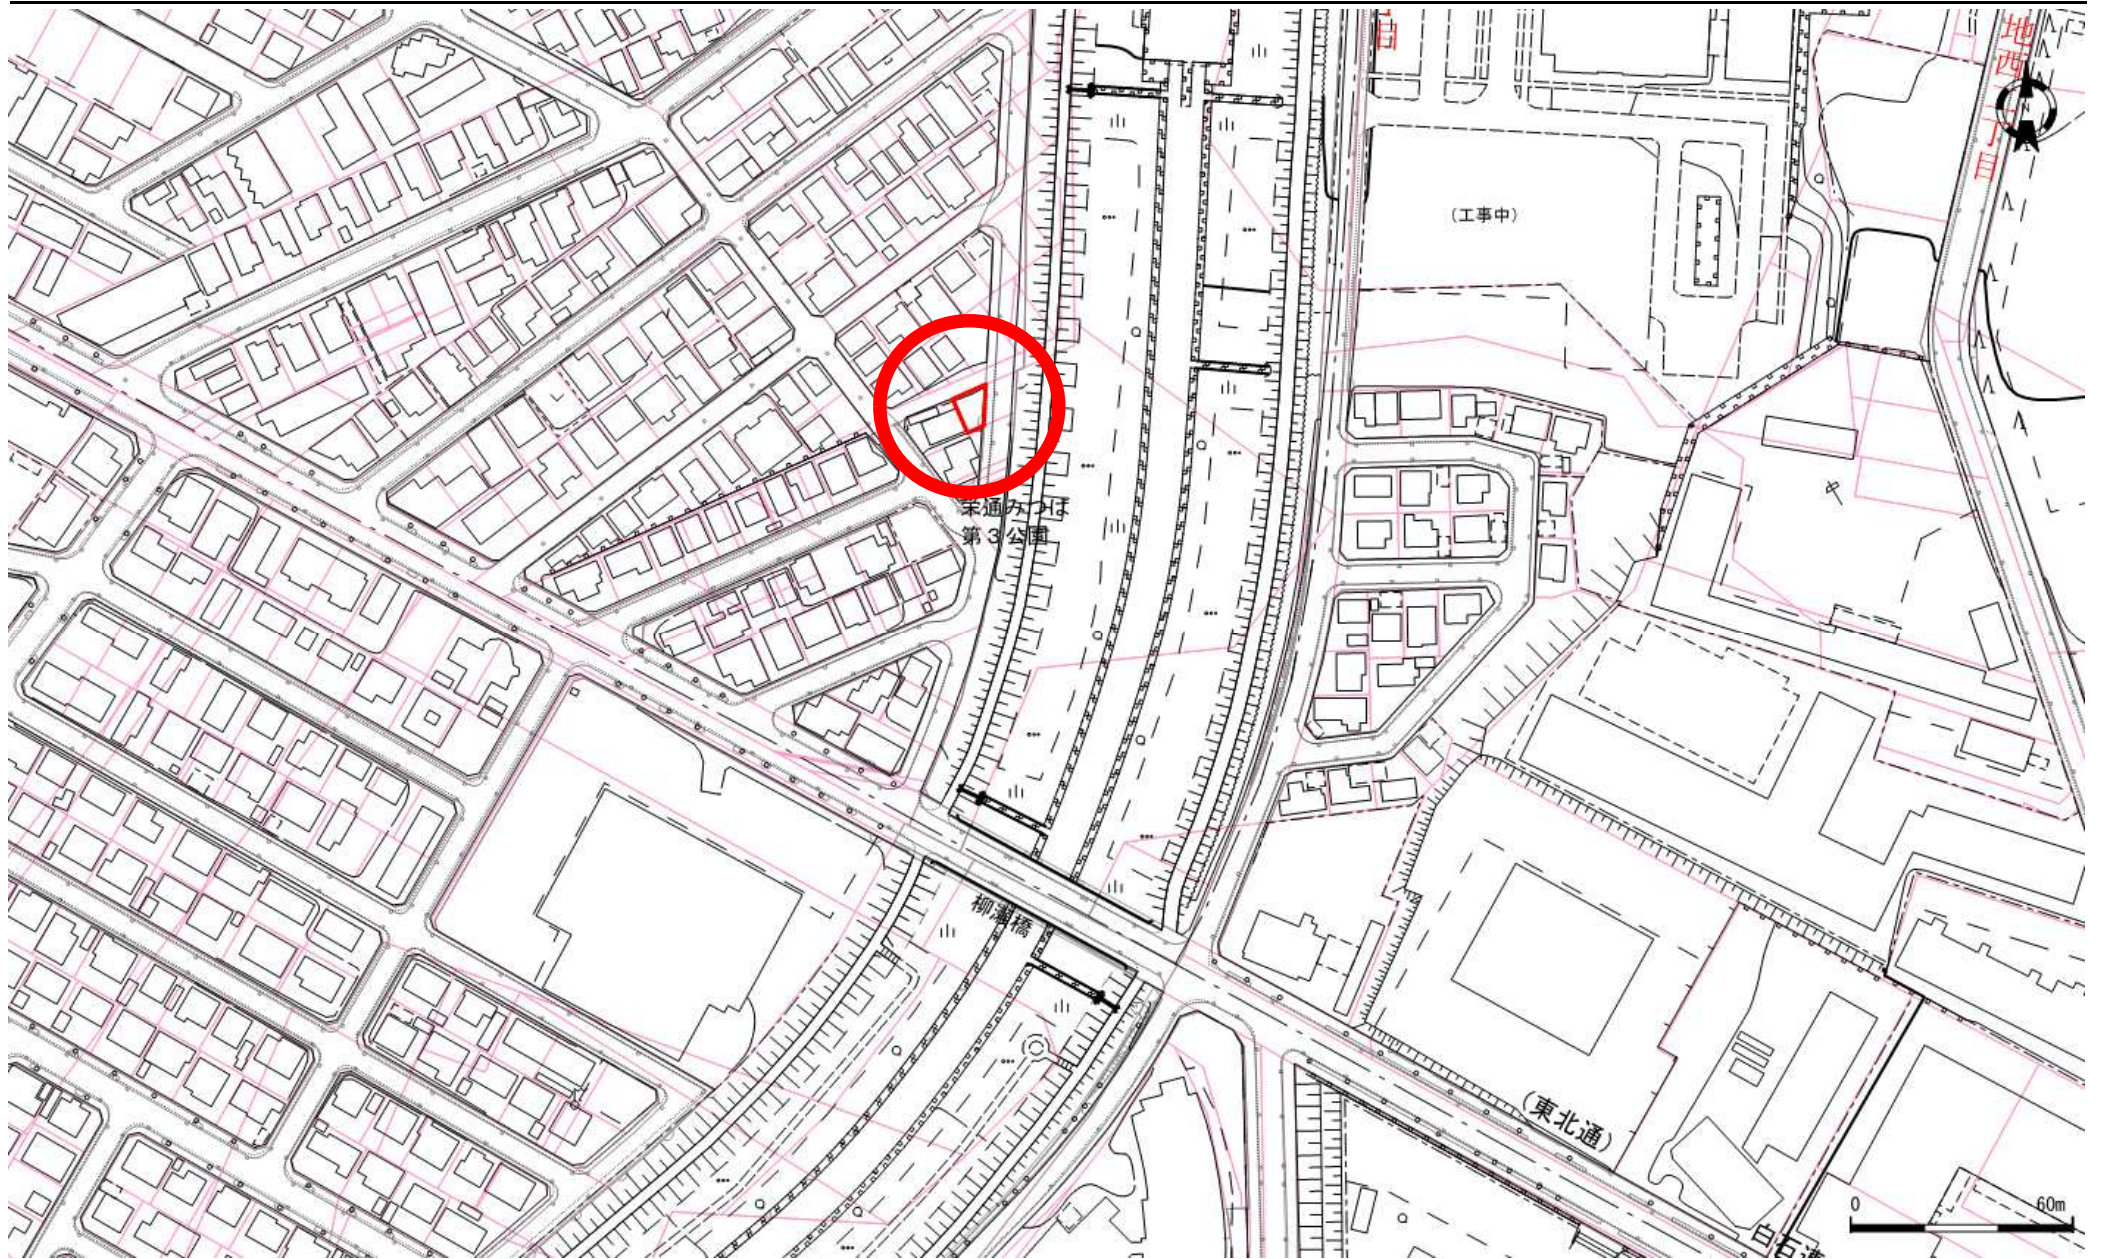

口座	地番	地目	地積
10465	553-161	宅地	72.84

口座	地番	地目	地積

口座	地番	地目	地積

これは図面に記録されている内容を証明した書面である。
(札幌法務局白石出張所管轄)

令和5年6月14日
札幌法務局

登記官

酒井秀明



地図番号	境界標の種類及び筆界点の記号又は点名			
	種類	コンクリート標	木杭	鉄
連括 216	既設			
	新設		M13, M36, LM7, L19	M14, R22-1, LM8
与点の種類	①. 公共基準点	口. 図根点	ハ. 登記基準点	ニ.

世界測地系 北海道Par (Ver2. 1. 1)

与点の成果

点名	X座標	Y座標	点名	X座標	Y座標
10F11	-107377.673	-65825.311	10F35	-108053.650	-65899.601
10F32	-107541.641	-65621.215	10B14	-108238.635	-65859.636
10F33	-107765.822	-65713.735	10B21	-108108.746	-66095.552
10F34	-107982.881	-65734.464			

求 積



地名	X座標	Y座標	Yn+1-Yn-1	Xn(Yn+1-Yn-1)
M13	-108173.497	-65753.688	-8.386	907142.945842
M14	-108164.351	-65757.731	4.938	-534115.565238
LM8	-108160.381	-65748.750	8.430	-911792.011830
L19	-108170.794	-65749.301	-0.595	64361.622430
LM7	-108171.577	-65749.345	-4.387	474548.708299
倍面積				145.699503
面積				72.8497515
地積				72.84 m ²

地名	X座標	Y座標	Yn+1-Yn-1	Xn(Yn+1-Yn-1)
LM7	-108171.577	-65749.345	-8.353	903557.182681
L19	-108170.794	-65749.301	0.595	-64361.622430
LM8	-108160.381	-65748.750	9.040	-977769.844240
R22-1	-108156.628	-65740.261	7.802	-843838.011656
M36	-108167.865	-65740.948	-9.084	982596.885660
倍面積				184.590015
面積				92.2950075
地積				92.29 m ²
合計面積				165.1447590 m ²

測量年月日	平成24年10月 5日
座標系	XⅡ系

官公署証明番号	平成 年 月 日
作成者	江別市大麻泉町3番地の15 土地家屋調査士 青 沼 誠 (平成 25 年 1 月 10 日作成)

地番	553-161 553-308	土地積測在量図
土地の所在	札幌市白石区栄通21丁目	

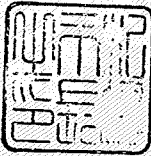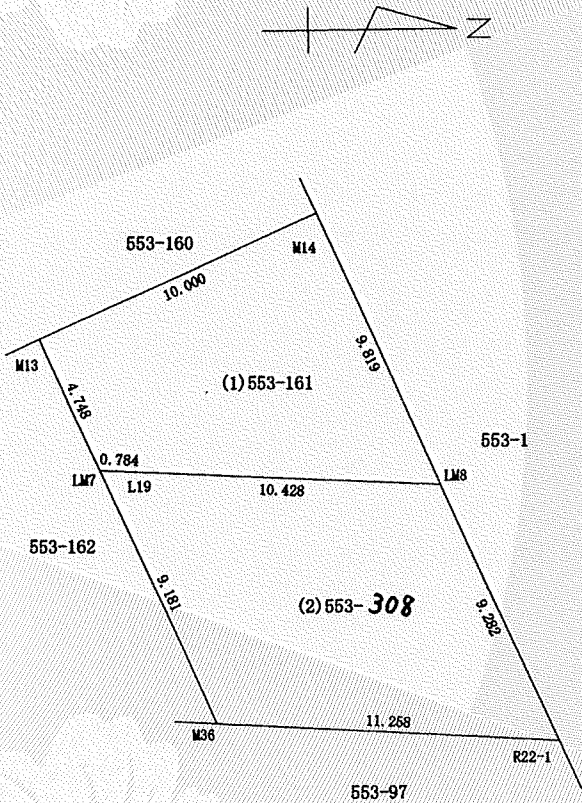

申請人	札幌市長 上田文雄	代理人	札幌市 亀ヶ森 秀雄	縮尺	1/250
-----	-----------	-----	------------	----	-------

(札幌土地家屋調査士会用紙)