



位置図

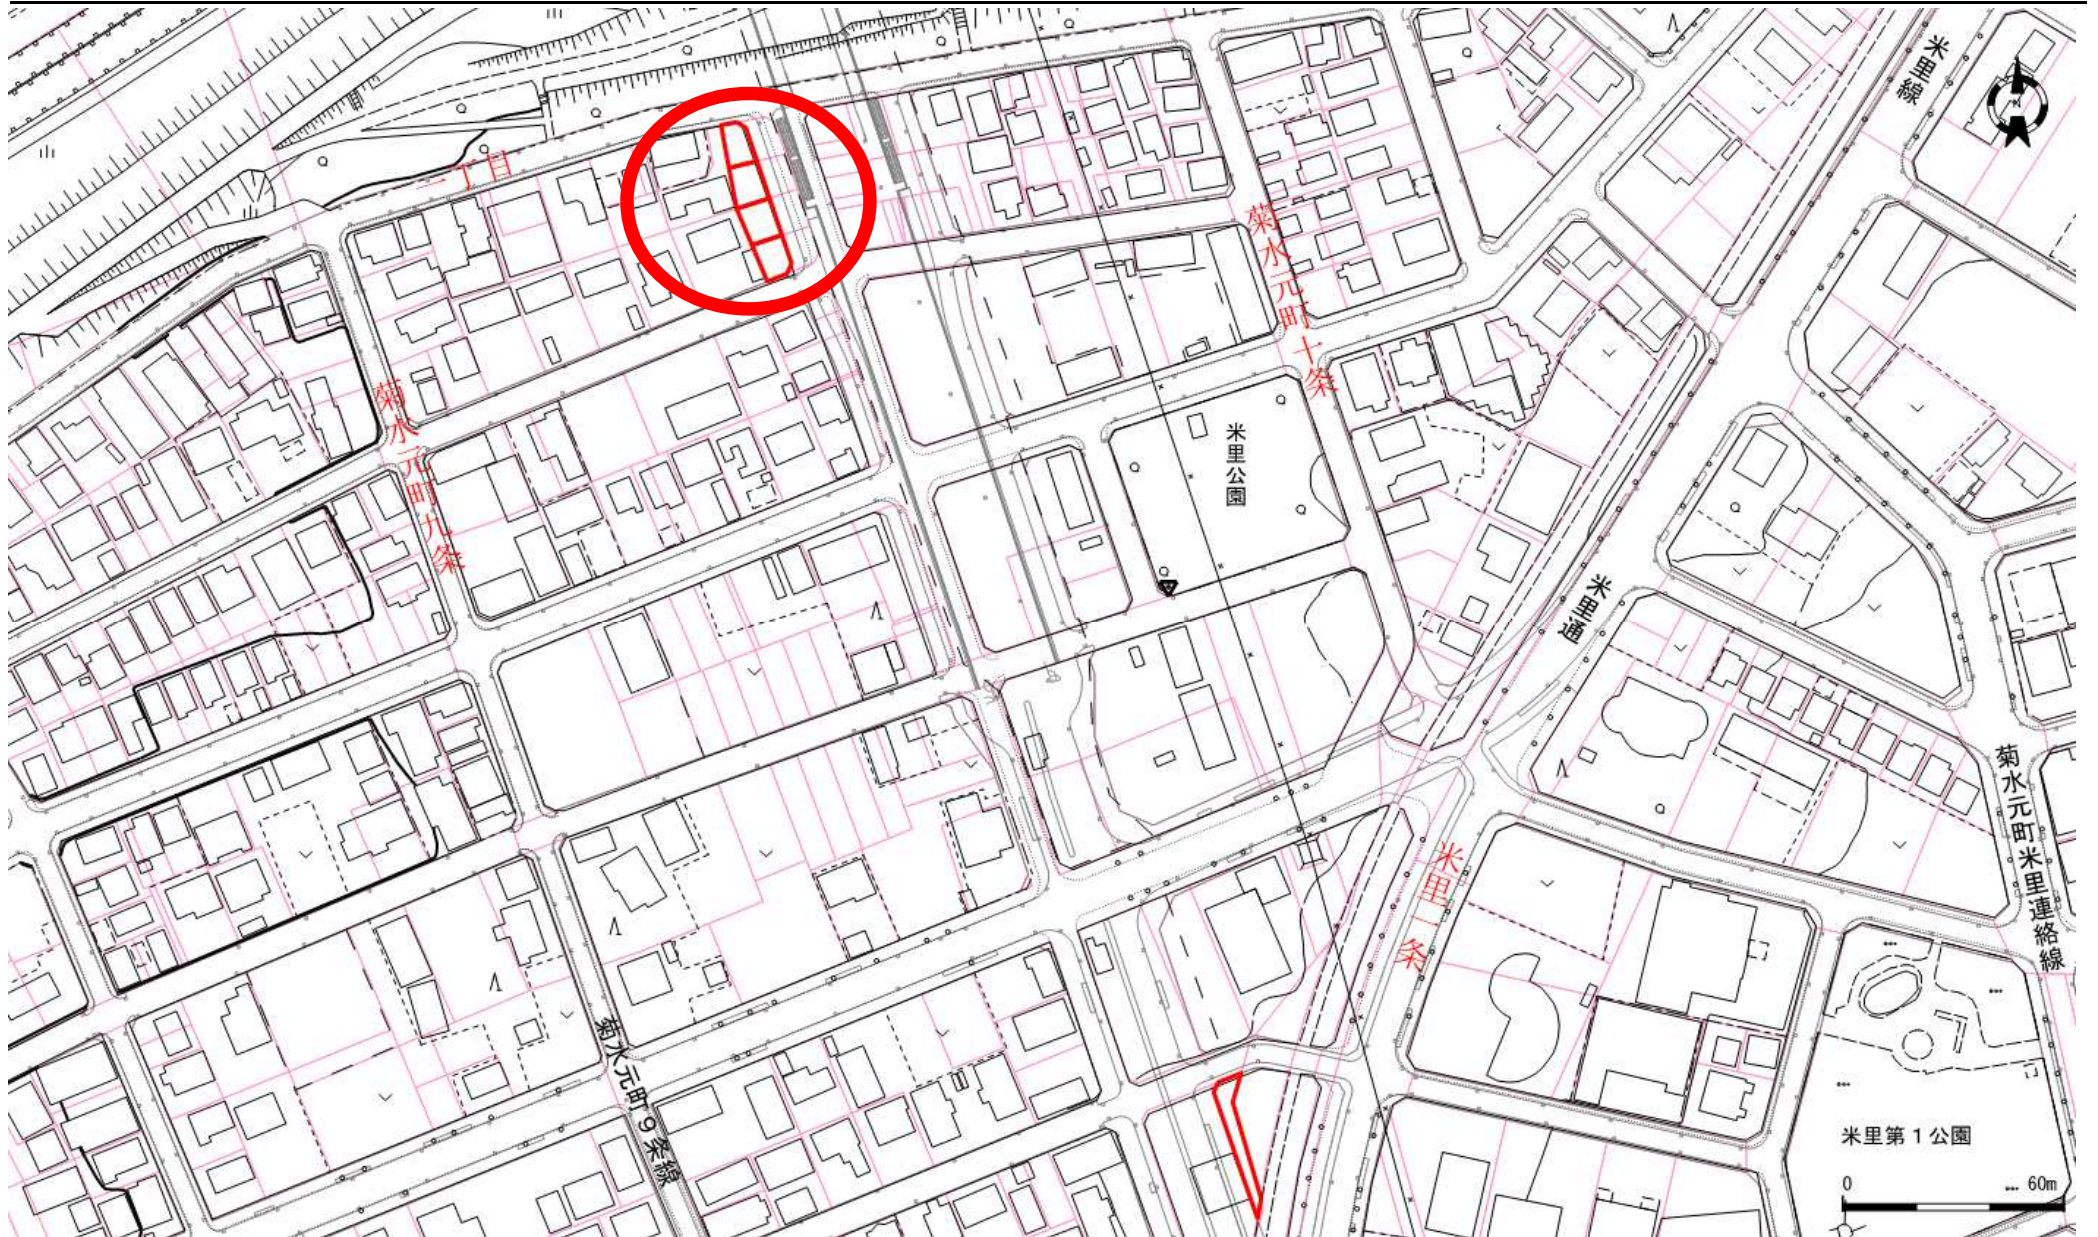

地番図

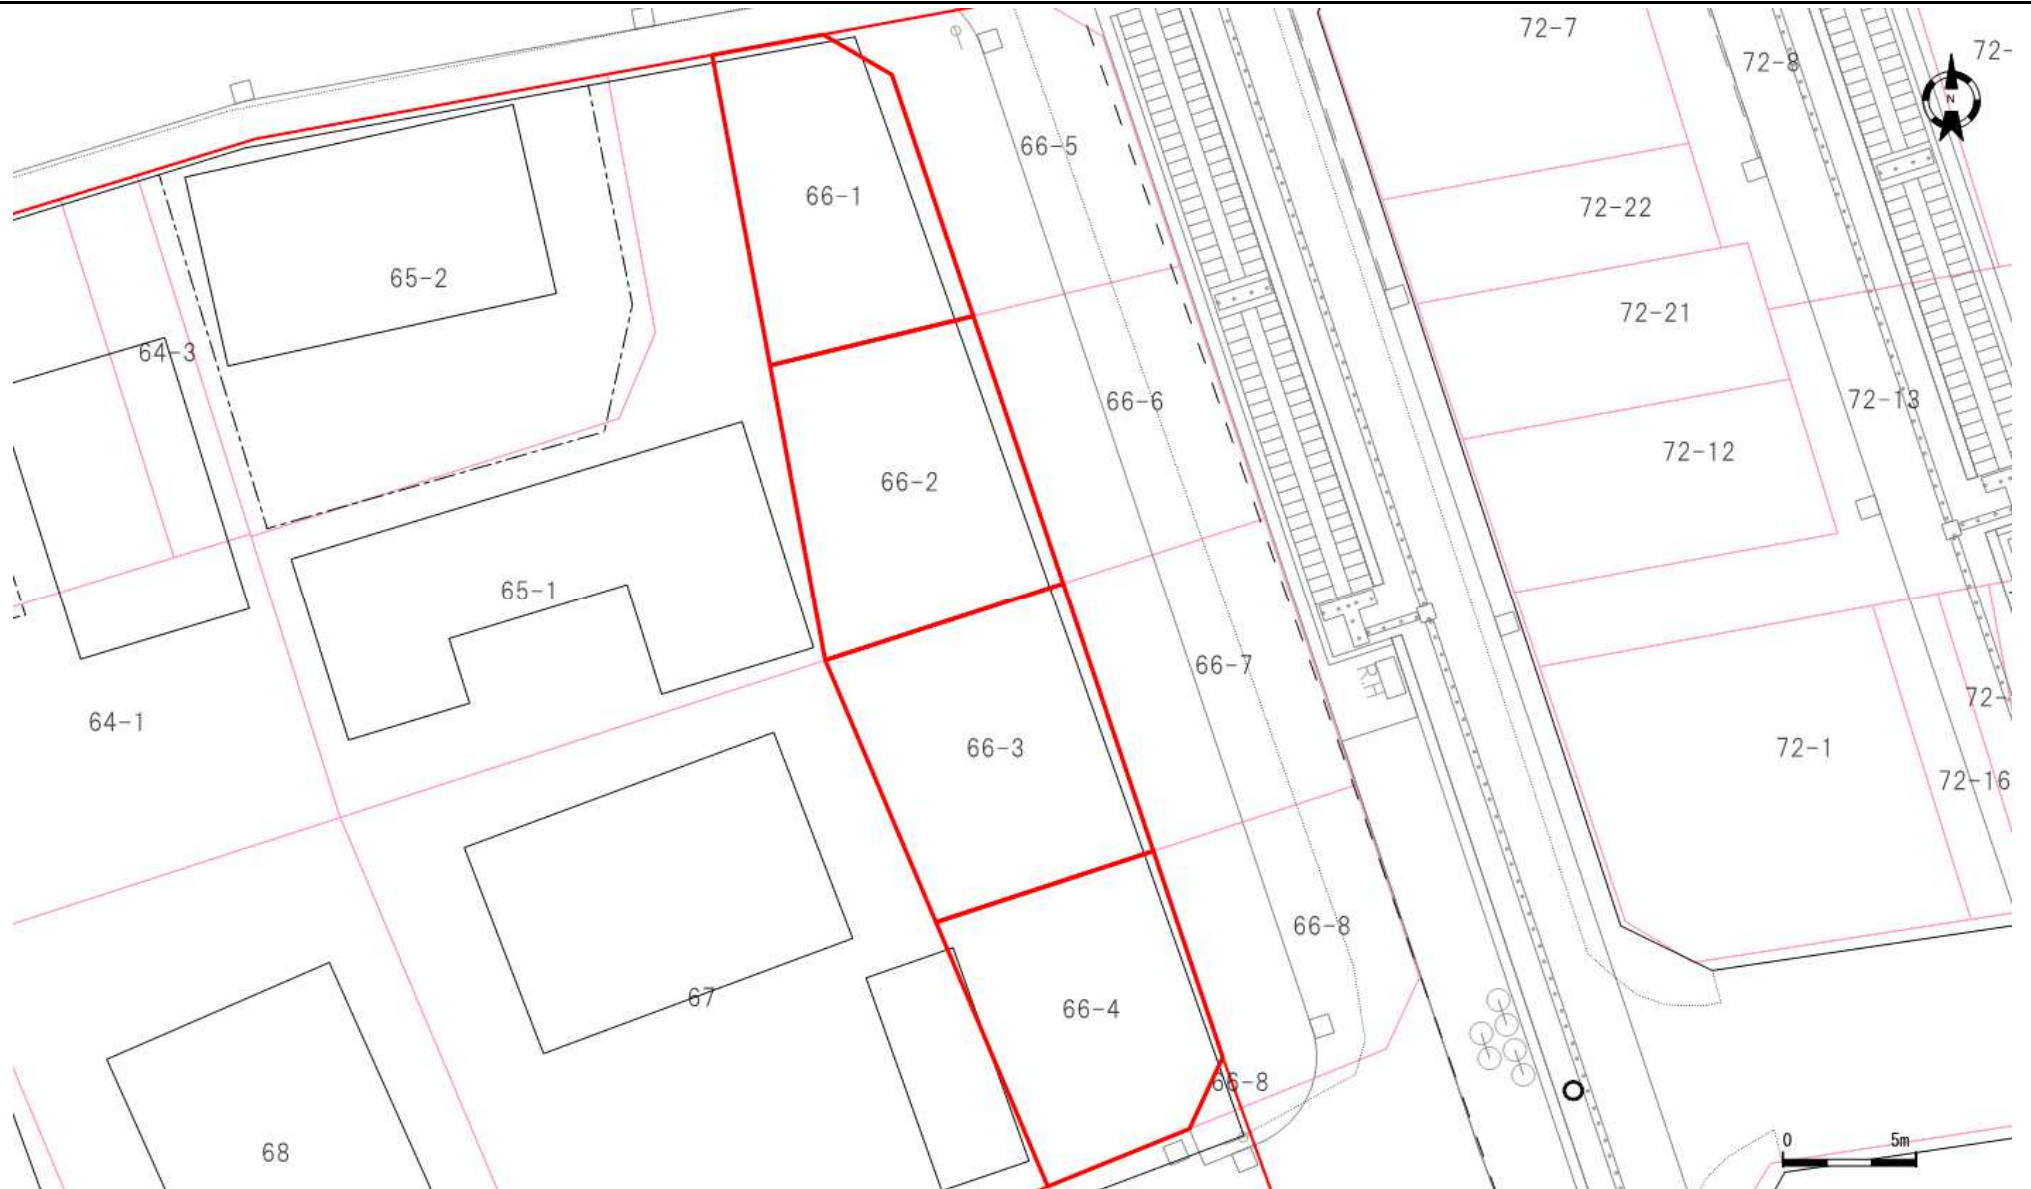

口座	地番	地目	地積
10492	66-1	宅地	81.10
10492	66-2	宅地	95.34
10492	66-3	宅地	96.86
10492	66-4	宅地	84.68

口座	地番	地目	地積

口座	地番	地目	地積

これは図面に記録されている内容を証明した書面である。
(札幌法務局白石出張所管轄)
令和5年6月14日
札幌法務局

登記官

酒井秀明



地図番号	境界標の種類及び筆界点の記号又は点名			
	種類	コンクリート標	タック	プレート
区-P-15	既設	RK10, RK11, MK350		
	新設		RK347	R24, R25, RM10, MK361
与点の種類	①公共基準点	ロ、図根点	ハ、登記基準点	ニ、

公共基準点成果表

世界測地系

点名	X座標	Y座標	備考
10A02	-101999.545	-68084.398	街区多角点
10A20	-102277.722	-67938.431	街区多角点
10A21	-102453.272	-67956.051	街区多角点

求積表



地番	①66-1			
NO	Xn	Yn	Yn+1-Yn-1	Xn・(Yn+1-Yn-1)
R24	-102010.269	-68096.526	6.747	-688263.284943
R25	-102011.795	-68093.942	5.625	-573816.346875
RM10	-102020.985	-68090.901	-4.579	467154.090315
MK361	-102022.863	-68098.521	-9.788	998599.783044
MK350	-102011.046	-68100.689	1.995	-203512.036770
合計				162.204771
合計面積				81.1023855
地積				81.10 m ²



地番	②66-5			
NO	Xn	Yn	Yn+1-Yn-1	Xn・(Yn+1-Yn-1)
RK11	-102008.798	-68088.639	10.471	-1068134.123858
RK10	-102010.324	-68086.055	5.481	-559118.585844
RK347	-102019.077	-68083.158	-4.846	494384.447142
RM10	-102020.985	-68090.901	-10.784	1100194.302240
R25	-102011.795	-68093.942	-5.625	573816.346875
R24	-102010.269	-68096.526	5.303	-540960.456507
合計				181.930048
合計面積				90.9650240
地積				90.96 m ²

総合計面積	172.0674095 m ²
-------	----------------------------


更正前 172.09 m²更正後 172.06 m²

測量年月日	平成24年10月30日
座標系	XⅡ系

官公署証明番号	平成 年 月 日
作成者	札幌市北区新琴似4条4丁目6番11号 土地家屋調査士 松原 勝美 (平成24年11月9日作成)



申請人

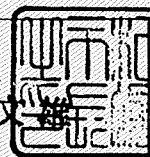札幌市長
上田 文雄

代位者

被代位者

札幌市

難波 宏愛

縮尺

1/

250



地番

①66-1 ②66-5

土地

地積



所測

在量

図図

土地の所在

札幌市白石区菊水元町9条1丁目

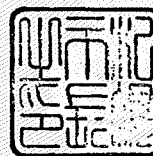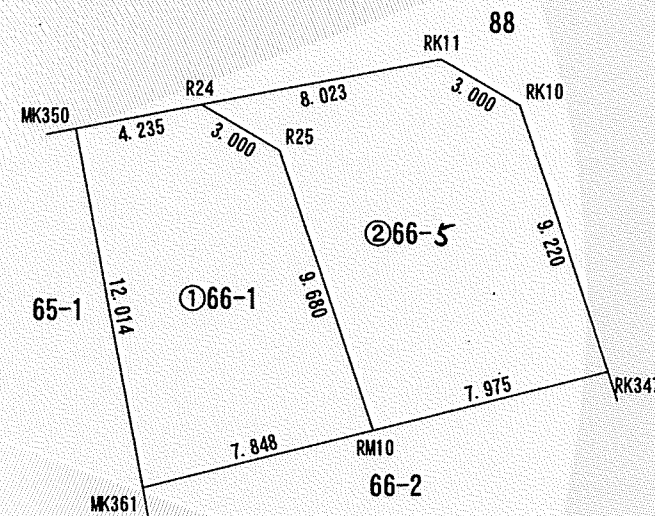

(札幌土地家屋調査士会用紙)

H21. 9. 10000M

これは図面に記録されている内容を証明した書面である。
(札幌法務局白石出張所管轄)
令和5年6月14日
札幌法務局

登記官

酒井秀明



地図番号	境界標の種類及び筆界点の記号又は点名			
	種類	コンクリート標	タック	プレート
区-P-15	既設			
	新設		RK347	RM10, RM11, RK348, MK359, MK361
与点の種類	① 公共基準点	口, 図根点	ハ, 登記基準点	ニ,

公共基準点成果表

世界測地系

点名	X座標	Y座標	備考
10A02	-101999.545	-68084.398	街区多角点
10A20	-102277.722	-67938.431	街区多角点
10A21	-102453.272	-67956.051	街区多角点

求積表

基

地番	①66-2			
NO	X _n	X _n	Y _{n+1} -Y _{n-1}	X _n ・(Y _{n+1} -Y _{n-1})
RM10	-102020.985	-68090.901	10.995	-1121720.730075
RM11	-102031.182	-68087.526	-5.553	566579.153646
MK359	-102034.127	-68096.454	-10.995	1121865.226365
MK361	-102022.863	-68098.521	5.553	-566532.958239
合計				190.691697
合計面積				95.3458485
地積				95.34 m ²

基

地番	②66-6			
NO	X _n	X _n	Y _{n+1} -Y _{n-1}	X _n ・(Y _{n+1} -Y _{n-1})
RK347	-102019.077	-68083.158	10.925	-1114558.416225
RK348	-102028.692	-68079.976	-4.368	445661.326656
RM11	-102031.182	-68087.526	-10.925	1114690.663350
RM10	-102020.985	-68090.901	4.368	-445627.662480
合計				165.911301
合計面積				82.9556505
地積				82.95 m ²



総合計面積	178.3014990 m ²
-------	----------------------------

更正前 178.37 m²
更正後 178.30 m²

測量年月日	平成24年10月30日
座標系	XII系

官公署証明番号	平成 年 月 日
作成者	札幌市北区新琴似4条4丁目 土地家屋調査士 松原 勝美 (平成26年5月2日作成)

地番	①66-2 ②66-6	土地積測在量図
土地の所在	札幌市白石区菊水元町9条1丁目	

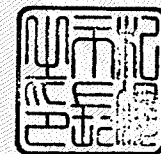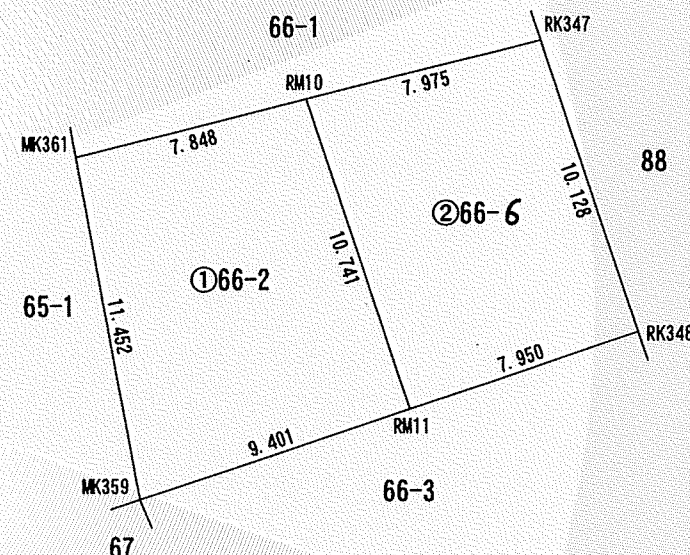

申請人	札幌市長 上田 文雄	代位者	札幌市 庄司 弘子	縮尺	1/250
		被代位者	鹿毛田 誠		

(札幌土地家屋調査士会用紙)

これは図面に記録されている内容を証明した書面である。
(札幌法務局白石出張所管轄)
令和5年6月14日
札幌法務局

登記官

酒井秀明



地図番号	境界標の種類及び筆界点の記号又は点名			
	種類	コンクリート標	プレート	
区-P-15	既設			
	新設		RM11, RM12, RK348, RK349, MK359, MK362	
与点の種類	①公共基準点	ロ, 図根点	ハ, 登記基準点	ニ,

公共基準点成果表

世界測地系

点名	X座標	Y座標	備考
10A02	-101999.545	-68084.398	街区多角点
10A20	-102277.722	-67938.431	街区多角点
10A21	-102453.272	-67956.051	街区多角点

求積表

地番	①66-3			
NO	Xn	Xn	Yn+1-Yn-1	Xn・(Yn+1-Yn-1)
RM11	-102031.182	-68087.526	12.309	-1255901.819238
RM12	-102041.398	-68084.145	-4.773	487043.592654
MK362	-102044.101	-68092.299	-12.309	1256060.839209
MK359	-102034.127	-68096.454	4.773	-487008.888171
合計				193.724454
合計面積				96.8622270
地積				96.86 m ²

地番	②66-7			
NO	Xn	Xn	Yn+1-Yn-1	Xn・(Yn+1-Yn-1)
RK348	-102028.692	-68079.976	10.926	-1114765.488792
RK349	-102038.896	-68076.600	-4.169	425400.157424
RM12	-102041.398	-68084.145	-10.926	1114904.314548
RM11	-102031.182	-68087.526	4.169	-425367.997758
合計				170.985422
合計面積				85.4927110
地積				85.49 m ²


総合計面積	182.3549380 m ²
-------	----------------------------

更正前 181.61 m²
更正後 182.35 m²

測量年月日	平成24年10月30日
座標系	XII系

官公署証明番号	平成 年 月 日
作成者	札幌市北区新琴似4条4丁目6番1号 土地家屋調査士 松原 勝美 (平成24年11月9日作成)

地番	①66-3 ②66-7	土地	地積	所測	在量	図図
土地の所在	札幌市白石区菊水元町9条1丁目					

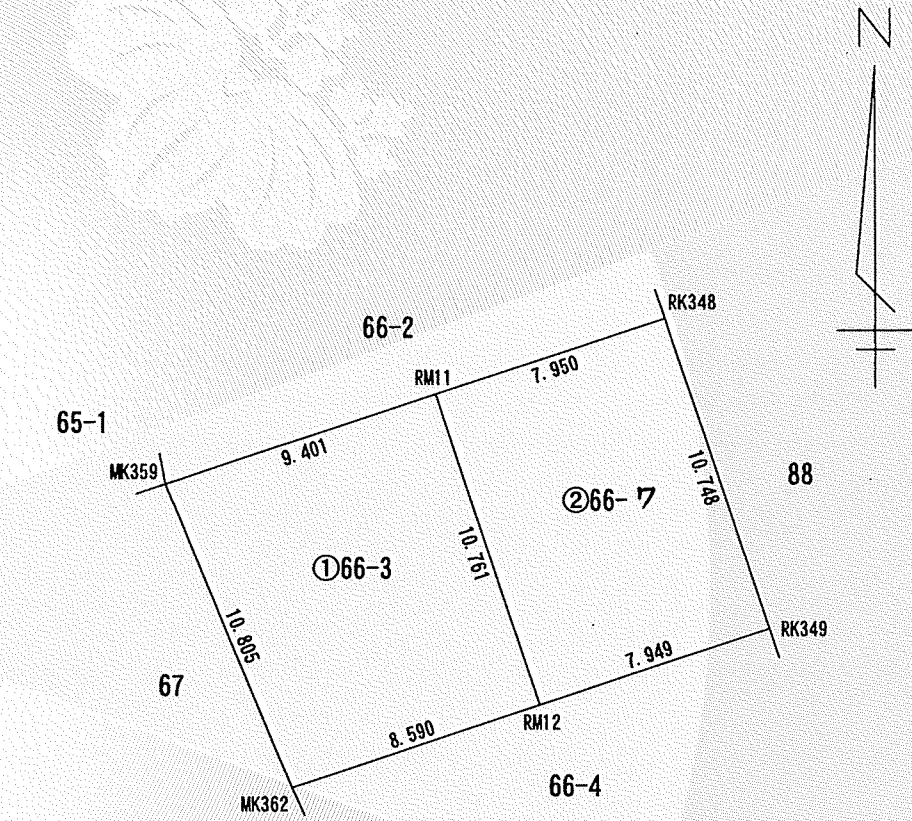

2 字削除
2 字加入

申請人	札幌市 上田 文雄	代位者	札幌市 菅又 隆之	縮尺	1/250
		被代位者			

(札幌土地家屋調査士会用紙)

隆之

H21. 9. 10000M

これは図面に記録されている内容を証明した書面である。
(札幌法務局白石出張所管轄)

令和5年6月14日

札幌法務局

登記官

酒井秀明



地図番号	境界標の種類及び筆界点の記号又は点名			
	種類	コンクリート標	木杭	プレート
区-P-15	既設	RK21		
	新設		R26, RK22	R27, RM12, RK349, MK355, MK362
与点の種類	①公共基準点	ロ、図根点	ハ、登記基準点	ニ、

公共基準点成果表

点名	X座標	Y座標	備考
10A02	-101999.545	-68084.398	街区多角点
10A20	-102277.722	-67938.431	街区多角点
10A21	-102453.272	-67956.051	街区多角点

求積表

地番	①66-4			
NO	Xn	Xn	Yn+1-Yn-1	Xn・(Yn+1-Yn-1)
RM12	-102041.398	-68084.145	10.751	-1097047.069898
R26	-102049.247	-68081.548	1.347	-137460.335709
R27	-102051.974	-68082.798	-6.558	669256.845492
MK355	-102054.165	-68088.106	-9.501	969616.621665
MK362	-102044.101	-68092.299	3.961	-404196.684061
合計				169.377489
合計面積				84.6887445
地積				84.68 m ²

地番	②66-8			
NO	Xn	Xn	Yn+1-Yn-1	Xn・(Yn+1-Yn-1)
RK349	-102038.896	-68076.600	9.964	-1016715.559744
RK22	-102046.205	-68074.181	1.169	-119292.013645
RK21	-102048.932	-68075.431	-8.617	879355.647044
R27	-102051.974	-68082.798	-6.117	624251.924958
R26	-102049.247	-68081.548	-1.347	137460.335709
RM12	-102041.398	-68084.145	4.948	-504900.837304
合計				159.497018
合計面積				79.7485090
地積				79.74 m ²

総合計面積	164.4372535 m ²
-------	----------------------------

更正前 164.53 m²
更正後 164.43 m²

測量年月日	平成24年10月30日
座標系	X II系

官公署証明番号	平成 年 月 日
作成者	札幌市北区新琴似4条4丁目6番11号 土地家屋調査士 松原 勝美 (平成 24 年 11 月 9 日作成)



申請人	札幌市長 秋元克広 代理人 阿部 正邦	縮尺	1/250
-----	------------------------	----	-------

(札幌土地家屋調査士会用紙)

H21. 9. 10000M



地番	①66-4 ②66-8	土地積測在量図
土地の所在	札幌市白石区菊水元町9条1丁目	

