



位置図

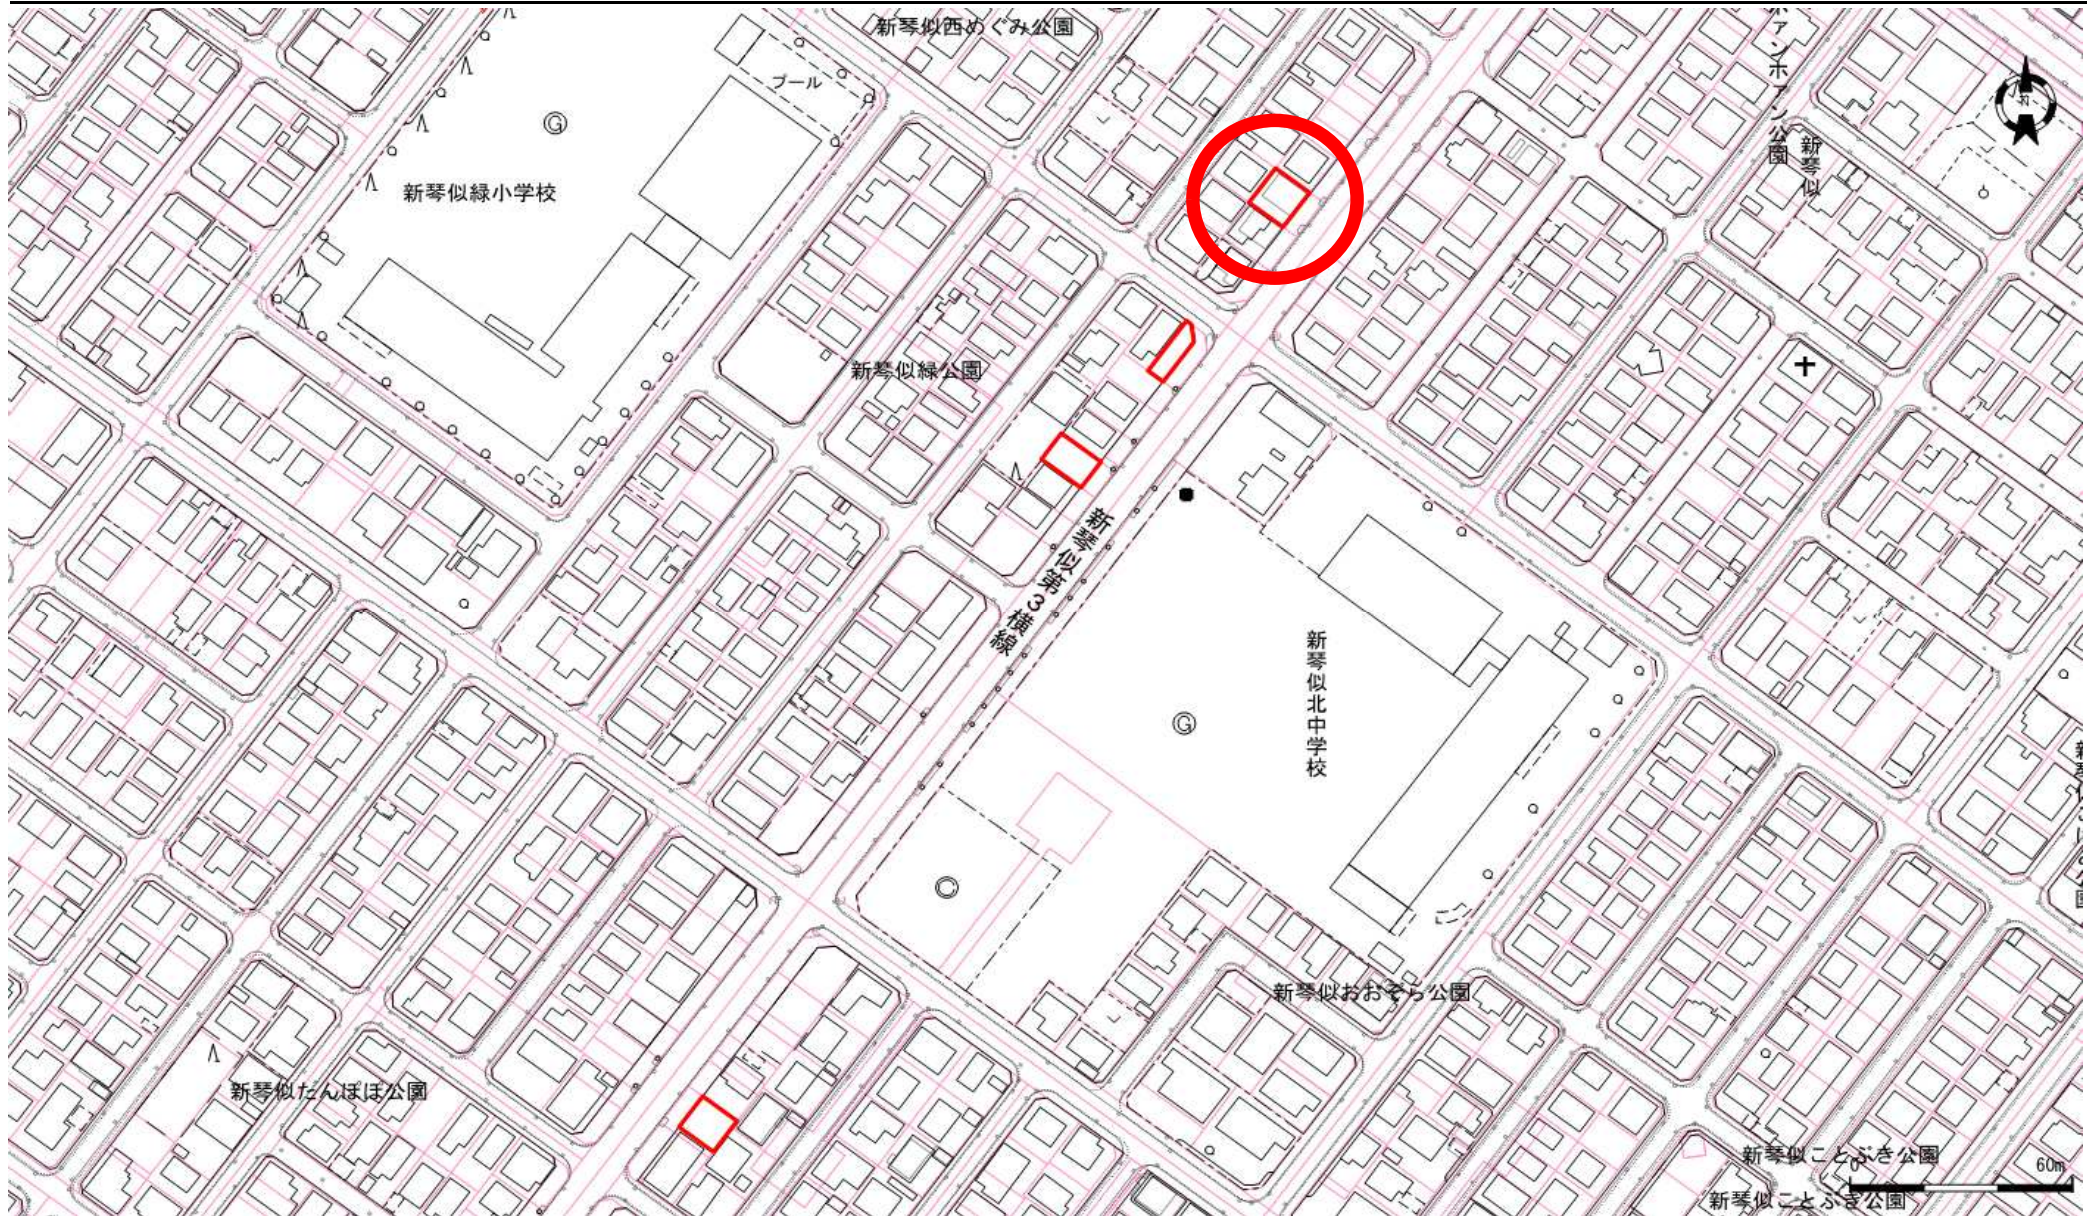

地番図

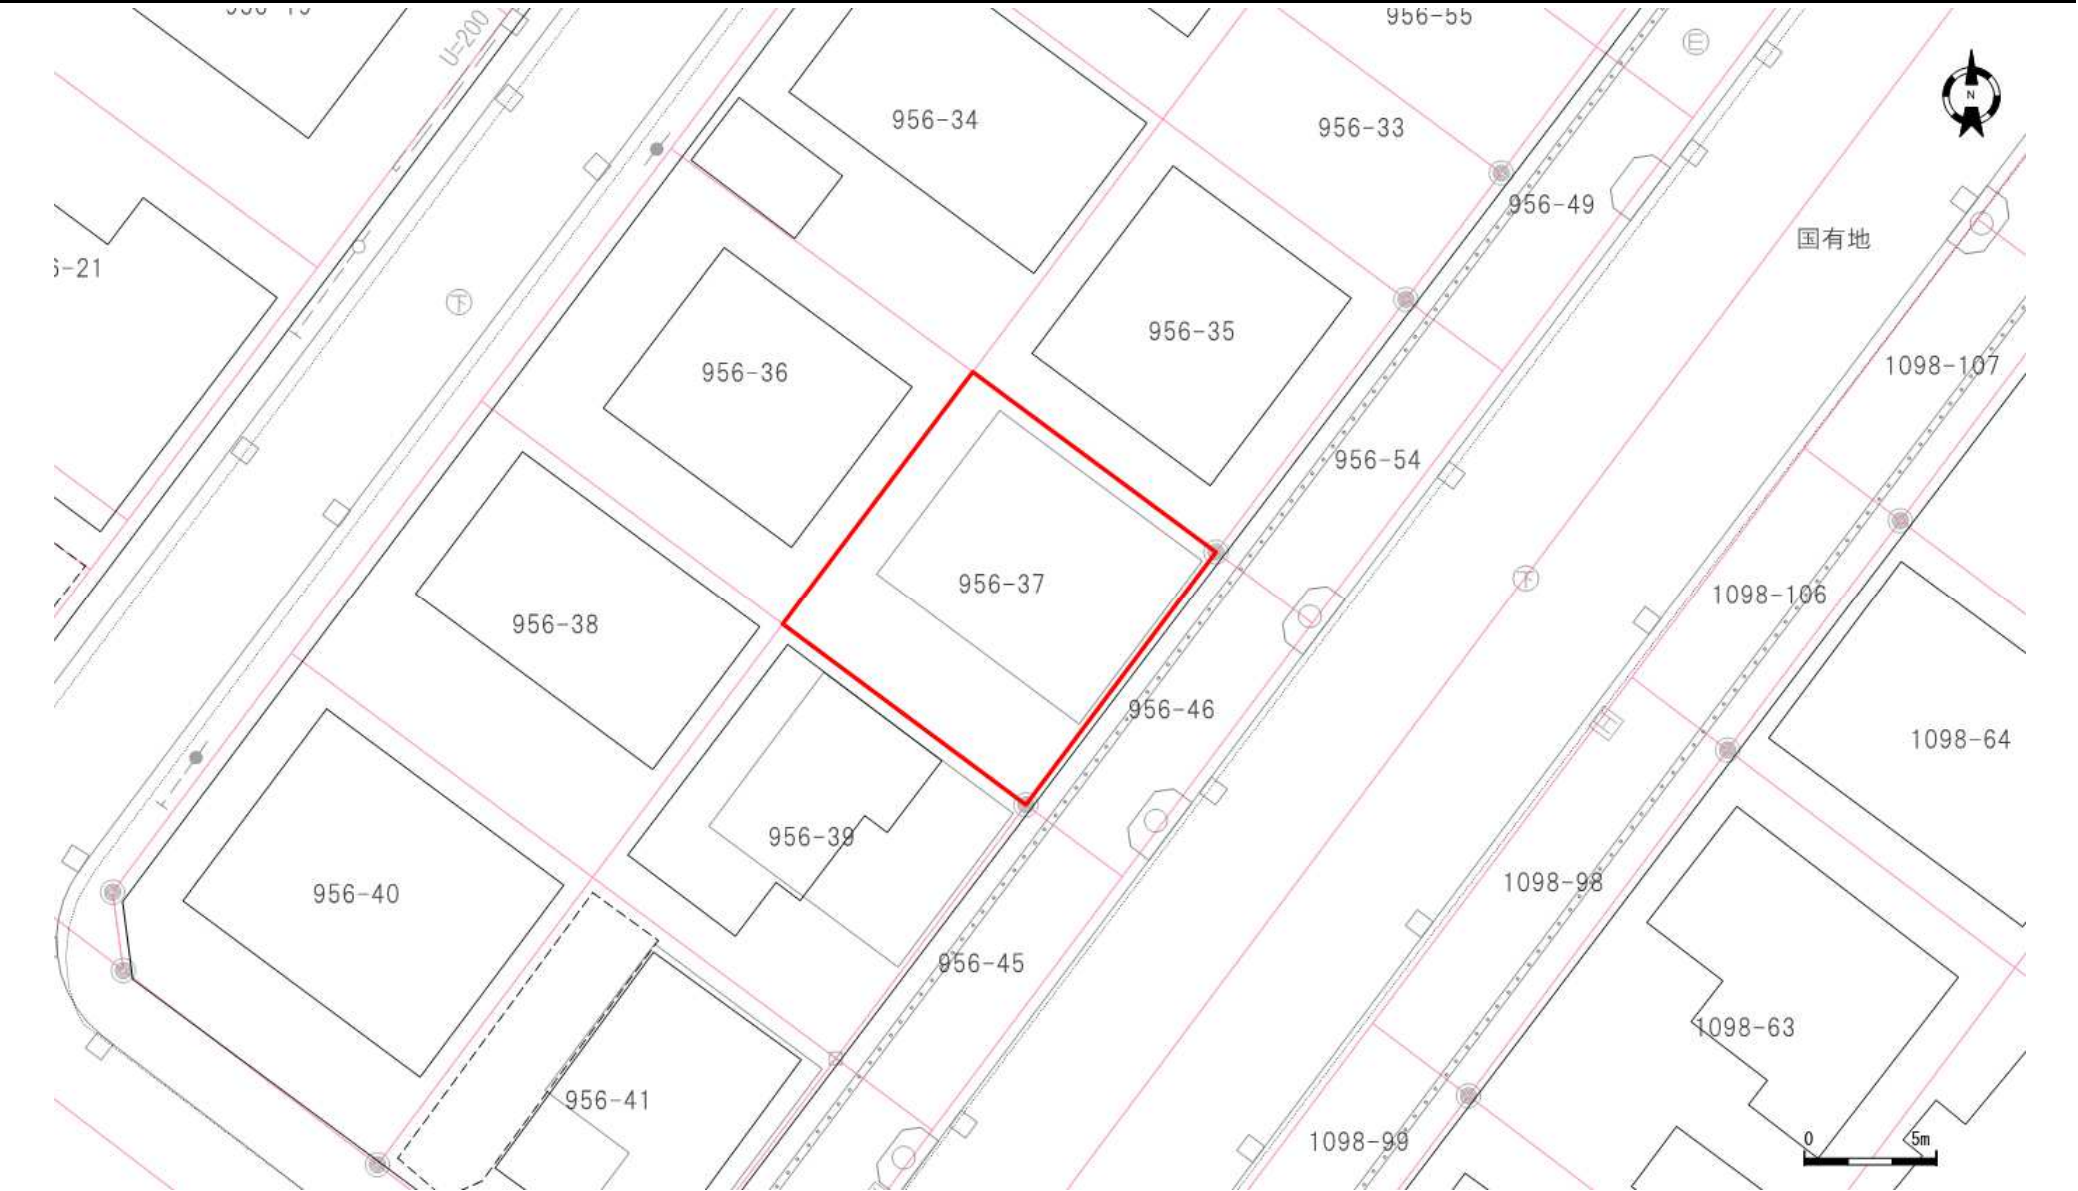

口座	地番	地目	地積
10625	956-37	宅地	137.71

口座	地番	地目	地積

口座	地番	地目	地積

これは図面に記録されている内容を証明した書面である。
(札幌法務局北出張所管轄)

令和5年6月21日
札幌法務局

登記官

酒井秀明



地図番号	境界標の種類及び筆界点の記号又は点名			
	種類	コンクリート標	木杭	プレート
連B-26	既設	M56		
	新設		LM31	LK54, LK55, LM30, M56
与点の種類	① 公共基準点 ② 図根点 ③ 登記基準点 ④			

地番	956-37, 956-46	土地積測量図
土地の所在	札幌市北区新琴似11条11丁目	

与点の成果 「世界測地系」

点名	X	Y	摘要
10C42	-96836.191	-74922.377	街区多角点
10C43	-96697.011	-75086.996	街区多角点
10C44	-96645.015	-75292.582	街区多角点
10C61	-97100.478	-75198.316	街区多角点
10C62	-96932.474	-75417.728	街区多角点


座標求積表

地番	① 956-37		
測点	X _n	Y _n	(X _{n+1} - X _{n-1})Y _n
M56	-96953.924	-75311.912	207032.446088
M55	-96963.540	-75319.091	1241258.619680
LM30	-96970.404	-75309.898	-207026.909602
LM31	-96960.791	-75302.714	-1240988.726720
		倍面積	275.429446
		面積	137.7147230
		地積	137.71 m ²

地番	② 956-46		
測点	X _n	Y _n	(X _{n+1} - X _{n-1})Y _n
LM31	-96960.791	-75302.714	519061.607602
LM30	-96970.404	-75309.898	928796.972034
LK54	-96973.124	-75306.255	-519086.015715
LK55	-96963.511	-75299.071	-928663.442643
		倍面積	109.121278
		面積	54.5606390
		地積	54.56 m ²

総合計面積	192.2753620 m ²
-------	----------------------------

測量年月日	平成23年11月7日
座標系	XII系

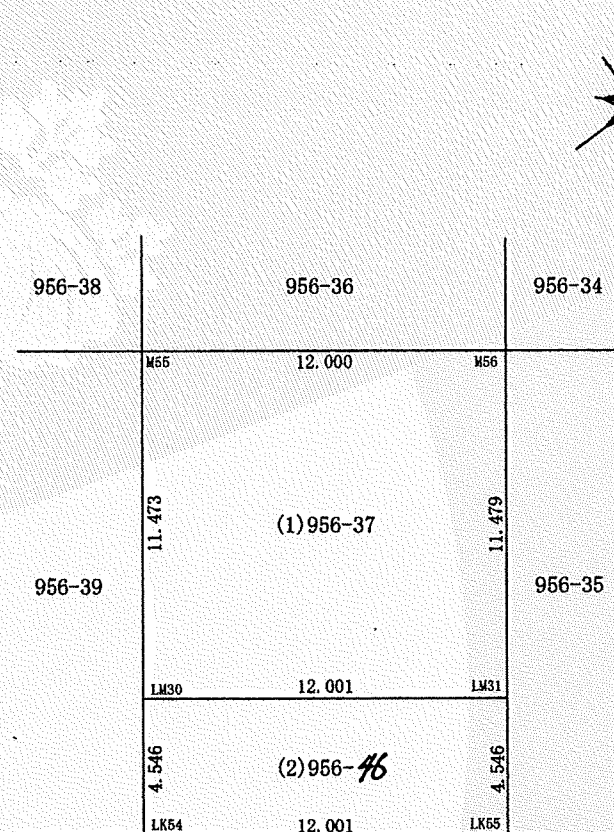

国有地
道路

官公署証明番号	平成 年 月 日
作成者	札幌市東区北8条東8丁目2番1号 八条ビル 土地家屋調査士 糸田 和 司
	(平成 23 年 11 月 9 日作成)

申請人	札幌市 佐藤 泰 作	縮尺	1/250
	山田 咲 百合		