


位置図

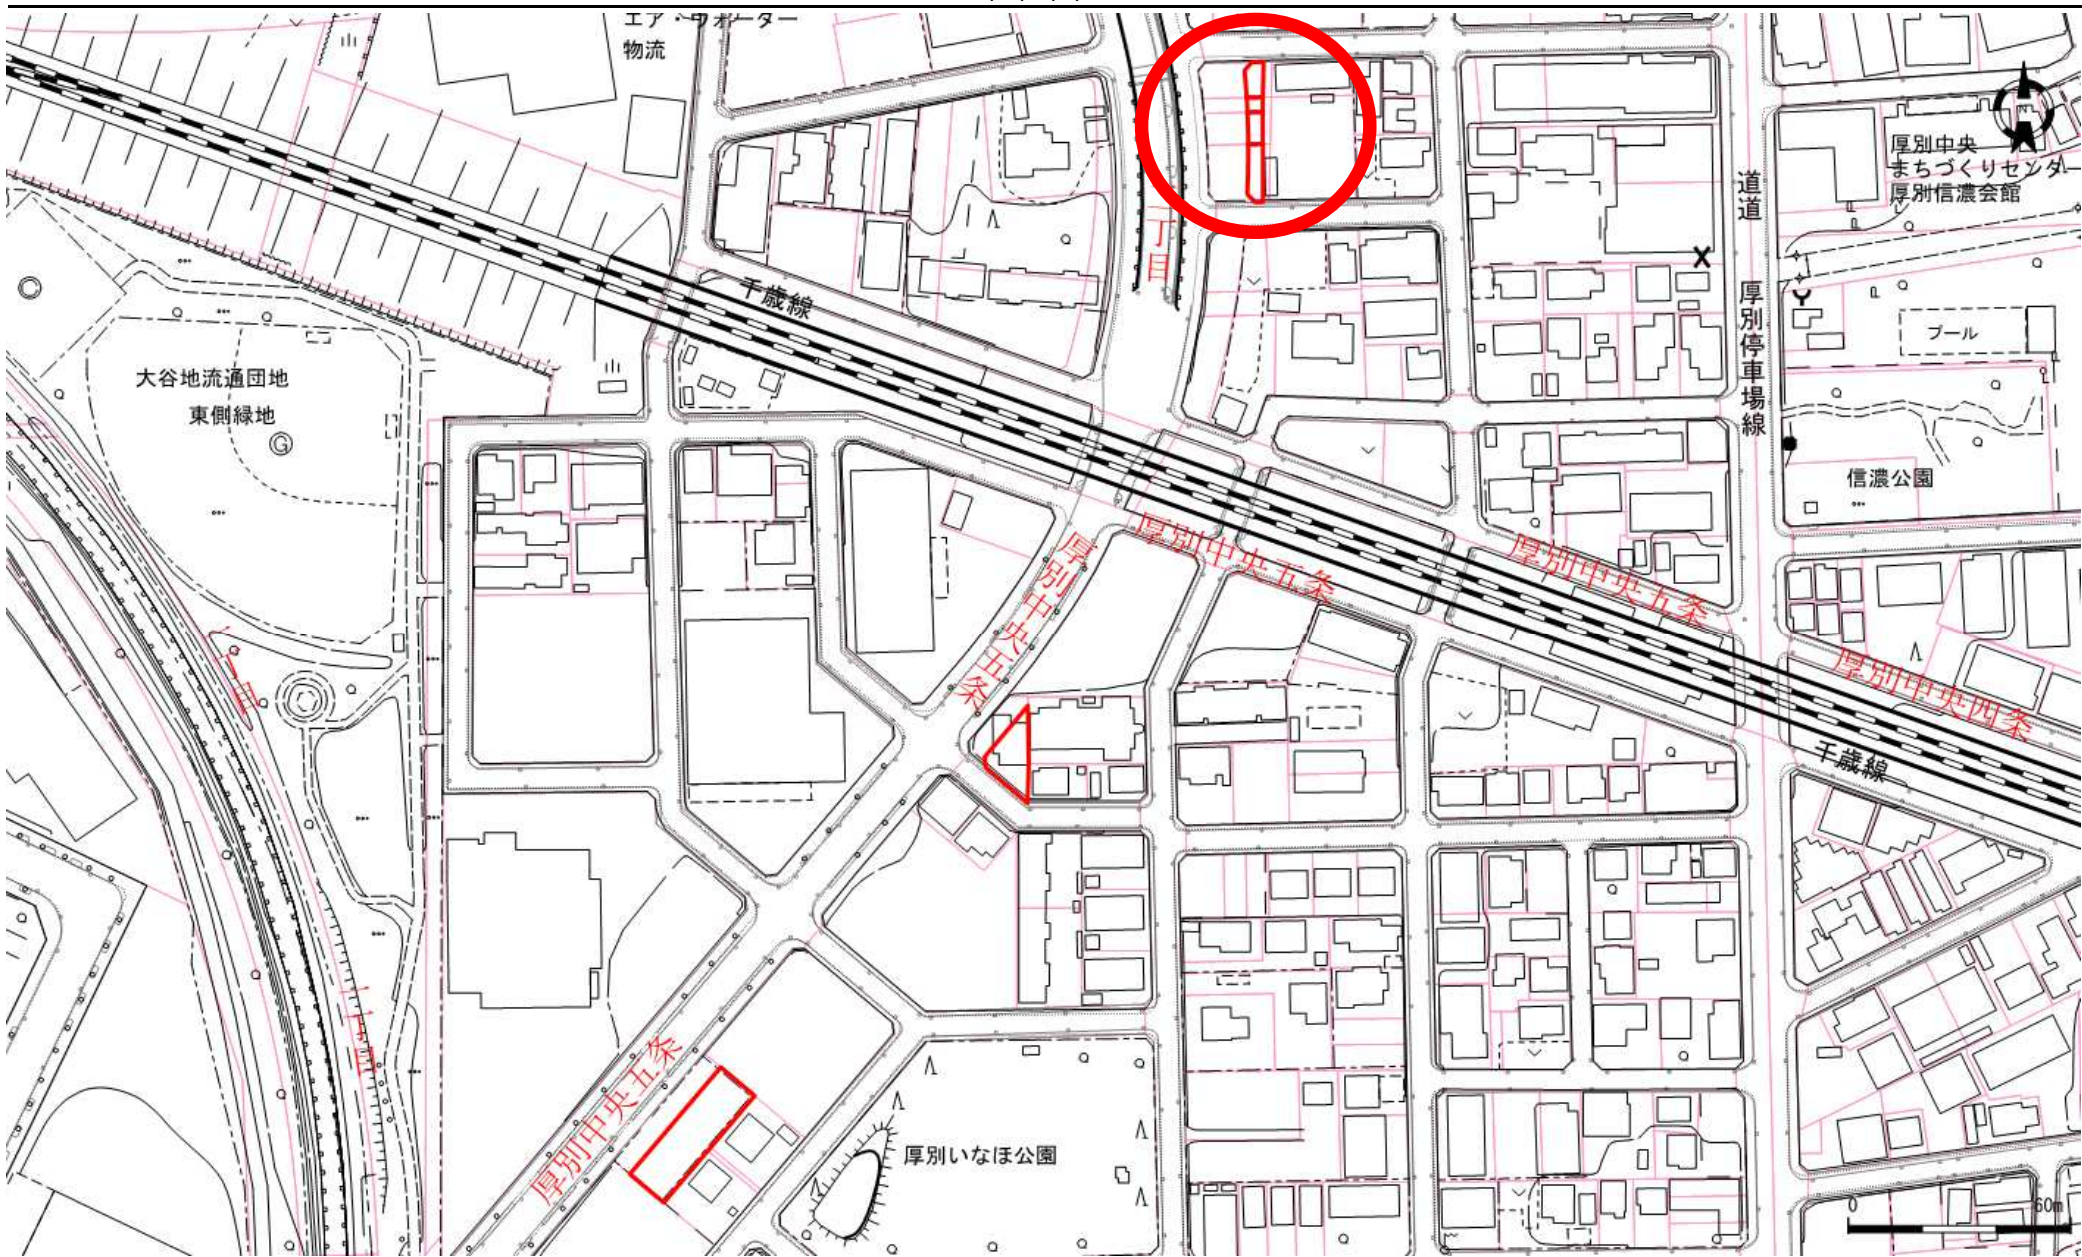

地番図



口座	地番	地目	地積
10717	2-6	宅地	43.83
10717	2-13	宅地	17.02
10717	2-1	宅地	34.87
10717	2-7	宅地	61.01

口座	地番	地目	地積

口座	地番	地目	地積

これは図面に記録されている内容を証明した書面である。
(札幌法務局白石出張所管轄)

令和5年5月25日

札幌法務局

登記官

酒井秀明



地図番号	境界標の種類及び筆界点の記号又は点名			
	種類	コンクリート標	木杭	金属板
区-E'-19	既設	RK45, RK46, M72, M73		RK44
	新設			RM10, R62
与点の種類	イ. 公共基準点	ロ. 図根点	ハ. 登記基準点	ニ.


基準点成果表 (世界測地系)			
点名	X	Y	備考
1019A	-106362.418	-64587.150	街区三角点
10A97	-106117.178	-64380.007	街区多角点
10B05	-106631.255	-64579.146	街区多角点

座 標 求 積 表				
(地番) 地 番 測 点	(1)2-6		Xn · (Yn+1-Yn-1)	距 離
	Xn	Yn		
RM10	-106026.189	-64357.383	495248.328819	4.577
R60	-106021.622	-64357.688	60114.259674	2.828
R61	-106018.806	-64357.950	-183942.628410	3.000
R62	-106016.567	-64355.953	-544501.088112	3.140
M73	-106016.498	-64352.814	-311264.438128	9.599
M72	-106026.095	-64353.017	484433.228055	4.367
		倍 面 積	87.661898	
		面 積	43.8309490	
(地番) 地 番 測 点	(2)2-16		Xn · (Yn+1-Yn-1)	距 離
	Xn	Yn		
RK44	-106026.450	-64369.452	1390218.812400	7.393
RK45	-106019.131	-64370.495	-95205.179638	3.000
RK46	-106016.843	-64368.554	-1541696.930906	12.604
R62	-106016.567	-64355.953	-1124199.676468	3.000
R61	-106018.806	-64357.950	183942.628410	2.828
R60	-106021.622	-64357.688	-60114.259674	4.577
RM10	-106026.189	-64357.383	1247292.087396	12.072
		倍 面 積	237.481520	
		面 積	118.7407600	
		合 計	162.5717090	

座標系	12系
測量年月日	平成25年10月15日

官公署証明番号	平成 年 月 日
作成者	札幌市豊平区西岡3条9丁目7番23号 土地家屋調査士 中田 賢 (平成25年10月18日作成)

地番	2-6 -16	土地積所測量図
土地の所在	札幌市厚別区厚別中央5条2丁目	

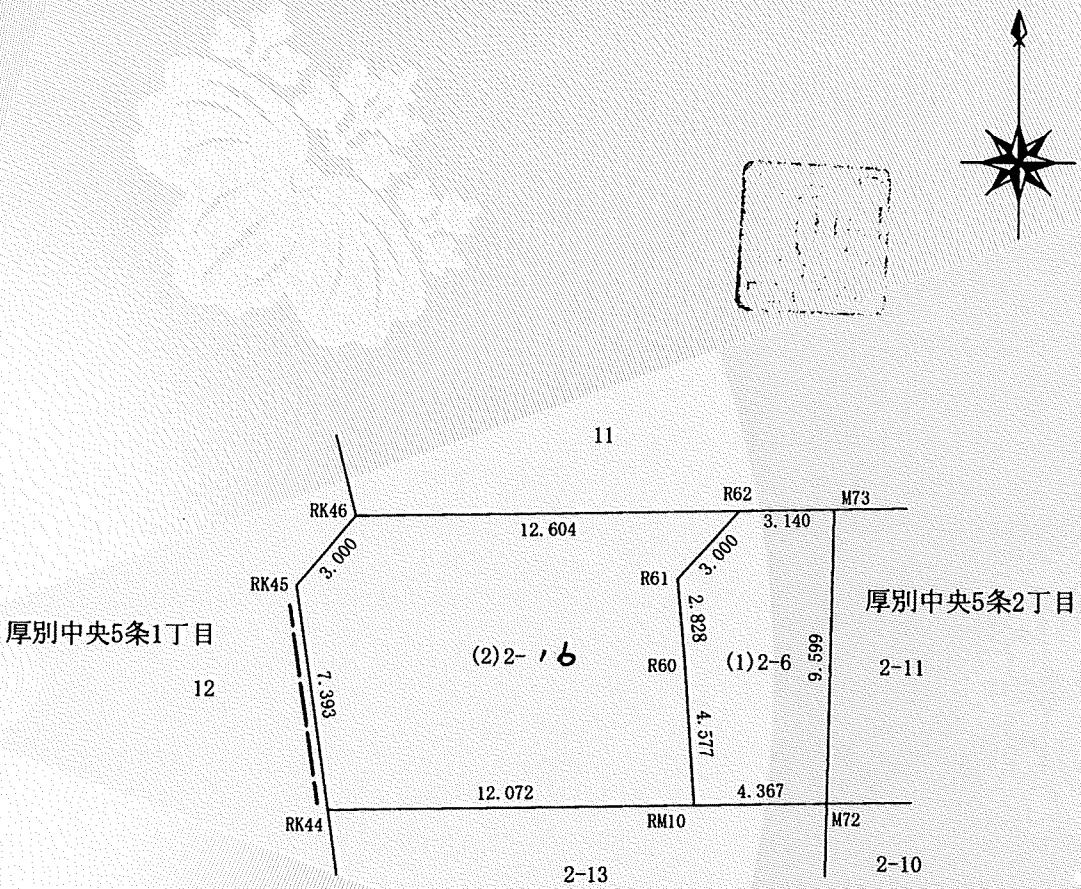

厚別中央5条1丁目
12

申請人	札幌市長 秋元克広	代印者 札幌市 板津庄平	縮尺	1/250
-----	-----------	--------------	----	-------

(札幌土地家屋調査士会用紙)

これは図面に記録されている内容を証明した書面である。
(札幌法務局白石出張所管轄)

令和5年5月25日

札幌法務局

登記官

酒井秀明



地図番号	境界標の種類及び筆界点の記号又は点名			
	種類	コンクリート標	木杭	金属鈺
区-E'-19	既設	RK43, M71, M72		RK44
	新設			RM9, R59, RM10
与点の種類	イ. 公共基準点	ロ. 図根点	ハ. 登記基準点	ニ.

基準点成果表 (世界測地系)

点名	X	Y	備考
1019A	-106362.418	-64587.150	街区三角点
10A97	-106117.178	-64380.007	街区多角点
10B05	-106631.255	-64579.146	街区多角点


座標求積表

(1) 2-13				
地番測点	Xn	Yn	Xn・(Yn+1-Yn-1)	距離
RM9	-106030.191	-64357.173	450522.281559	2.188
R59	-106028.005	-64357.262	22265.881050	1.820
RM10	-106026.189	-64357.383	-450081.172305	4.367
M72	-106026.095	-64353.017	-463334.035150	4.006
M71	-106030.101	-64353.013	440661.099756	4.161
		倍面積	34.054910	
		面積	17.0274550	
(2) 2-17				
地番測点	Xn	Yn	Xn・(Yn+1-Yn-1)	距離
RK42	-106030.444	-64368.944	1260701.979160	1.272
RK43	-106029.178	-64369.063	53862.822424	2.756
RK44	-106026.450	-64369.452	-1238388.936000	12.072
RM10	-106026.189	-64357.383	-1292459.243910	1.820
R59	-106028.005	-64357.262	-22265.881050	2.188
RM9	-106030.191	-64357.173	1238644.691262	11.774
		倍面積	95.431886	
		面積	47.7159430	
		合計	64.7433980	

座標系	12系
測量年月日	平成25年10月15日


官公署証明番号	平成 年 月 日
作成者	札幌市豊平区西岡3条9丁目7番23号 土地家屋調査士 中田 賢 (平成25年10月18日作成)

地番	2-13	土地積測在量図
土地の所在	札幌市厚別区厚別中央5条2丁目	

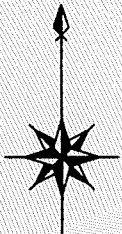

厚別中央5条1丁目

12

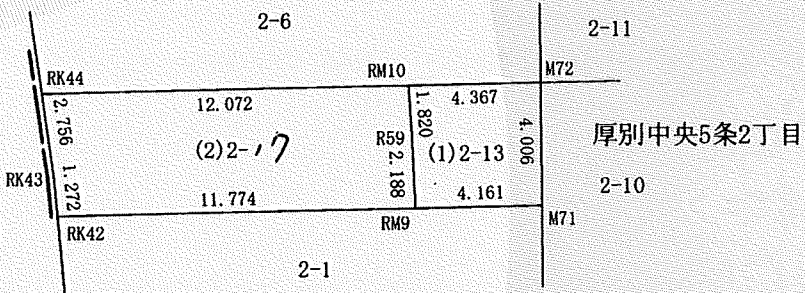

申請人	札幌市長 秋元克彦 (板津庄平)	縮尺	1/250
-----	------------------	----	-------

(札幌土地家屋調査士会用紙)

これは図面に記録されている内容を証明した書面である。
(札幌法務局白石出張所管轄)
令和5年5月25日
札幌法務局

登記官

酒井秀明



地図番号	境界標の種類及び筆界点の記号又は点名			
	種類	コンクリート標	木杭	金属鋳
区-E'-19	既設	M70, M71		RK41
	新設			RM8, RM9
与点の種類	イ. 公共基準点	ロ. 図根点	ハ. 登記基準点	ニ.

基準点成果表 (世界測地系)

点名	X	Y	備考
1019A	-106362.418	-64587.150	街区三角点
10A97	-106117.178	-64380.007	街区多角点
10B05	-106631.255	-64579.146	街区多角点



座標求積表

地番 測点	(1)2-1 Xn	Yn	Xn・(Yn+1-Yn-1)	距離
RM8	-106038.865	-64356.939	423943.382270	4.469
R58	-106034.396	-64357.003	24812.048664	4.208
RM9	-106030.191	-64357.173	-423060.462090	4.161
M71	-106030.101	-64353.013	-441933.460968	8.679
M70	-106038.780	-64353.005	416308.250280	3.935
		倍面積	69.758156	
		面積	34.8790780	
地番 測点	(2)2-14 Xn	Yn	Xn・(Yn+1-Yn-1)	距離
RK41	-106039.106	-64368.132	1272999.467530	8.700
RK42	-106030.444	-64368.944	-1161987.635796	11.774
RM9	-106030.191	-64357.173	-1266106.510731	4.208
R58	-106034.396	-64357.003	-24812.048664	4.469
RM8	-106038.865	-64356.939	1180106.528585	11.196
		倍面積	199.800924	
		面積	99.9004620	
		合計	134.7795400	

座標系	12系
測量年月日	平成25年10月15日

官公署証明番号	平成 年 月 日
作成者	札幌市豊平区西岡3条9丁目7番23号 土地家屋調査士 中田 賢 (平成25年10月18日作成)

地番	2-1 -14	土地積測在量図
土地の所在	札幌市厚別区厚別中央5条2丁目	

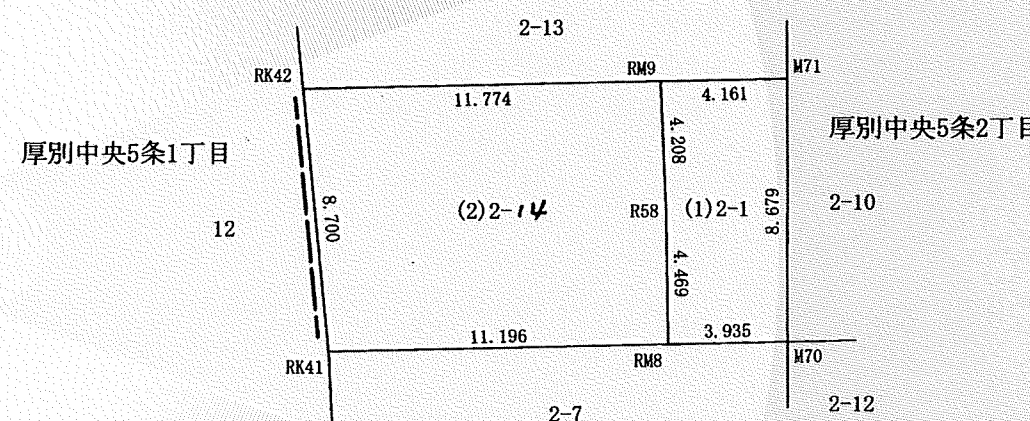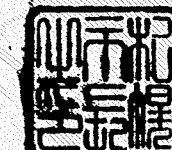

申請人	札幌市長 秋元克広	札幌市 湊修一	縮尺	1/250
-----	-----------	---------	----	-------

(札幌土地家屋調査士会用紙)

H25. 02. 200K

登記年月日：平成29年3月24日

これは図面に記録されている内容を証明した書面である。
(札幌法務局白石出張所管轄)

令和5年5月25日

札幌法務局

登記官

酒井秀明



地図番号	境界標の種類及び筆界点の記号又は点名			
	種類	コンクリート標	木杭	金属鈹
区-E'-19	既設	RK37~RK40, M69, M70		RK41
	新設			R54, R55, RM8
与点の種類	イ. 公共基準点		ロ. 図根点	ハ. 登記基準点


基準点成果表 (世界測地系)			
点名	X	Y	備考
1019A	-106362.418	-64587.150	街区三角点
10A97	-106117.178	-64380.007	街区多角点
10B05	-106631.255	-64579.146	街区多角点

座標求積表				
地番測点	(1)2-7 Xn	Yn	Xn・(Yn+1-Yn-1)	距離
R54	-106054.557	-64355.078	444474.648387	3.000
R55	-106052.419	-64357.182	202241.963033	5.235
R56	-106047.188	-64356.985	-28738.787948	6.396
R57	-106040.792	-64356.911	-4877.876432	1.927
RM8	-106038.865	-64356.939	-414187.806690	3.935
M70	-106038.780	-64353.005	-418641.103440	15.731
M69	-106054.511	-64352.991	219851.001303	2.088
		倍面積	122.038213	
		面積	61.0191065	
地番測点	(2)2-15 Xn	Yn	Xn・(Yn+1-Yn-1)	距離
RK37	-106054.786	-64365.509	1333426.824378	3.000
RK38	-106052.685	-64367.651	226104.324420	3.016
RK39	-106049.669	-64367.641	48040.500057	10.273
RK40	-106039.406	-64368.104	52065.348346	0.301
RK41	-106039.106	-64368.132	-1183926.618490	11.196
RM8	-106038.865	-64356.939	-1189862.104165	1.927
R57	-106040.792	-64356.911	4877.876432	6.396
R56	-106047.188	-64356.985	28738.787948	5.235
R55	-106052.419	-64357.182	-202241.963033	3.000
R54	-106054.557	-64355.078	883116.296139	10.434
		倍面積	339.272032	
		面積	169.6360160	
		合計	230.6551225	

座標系	12系
測量年月日	平成25年10月15日


官公署証明番号	平成 年 月 日
作成者	札幌市豊平区西岡3条9丁目7番23号 土地家屋調査士 中田 賢 (平成 25 年 10 月 18 日作成)

地番	2-7, -15	土地積所測量図
土地の所在	札幌市厚別区厚別中央5条2丁目	

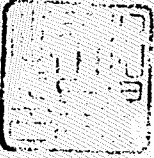

厚別中央5条1丁目

12

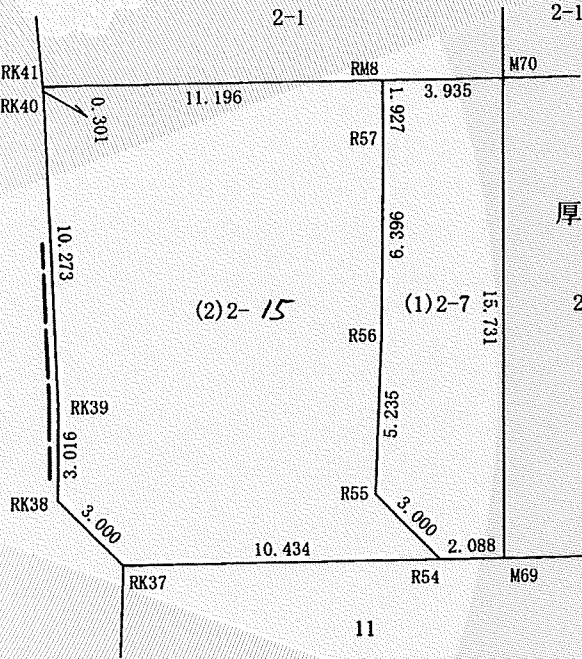

申請人	札幌市長 新元克広	市役所 西口熊次郎	縮尺	1/250
-----	-----------	-----------	----	-------

(札幌土地家屋調査士会用紙)

H25. 02. 200K