



位置図

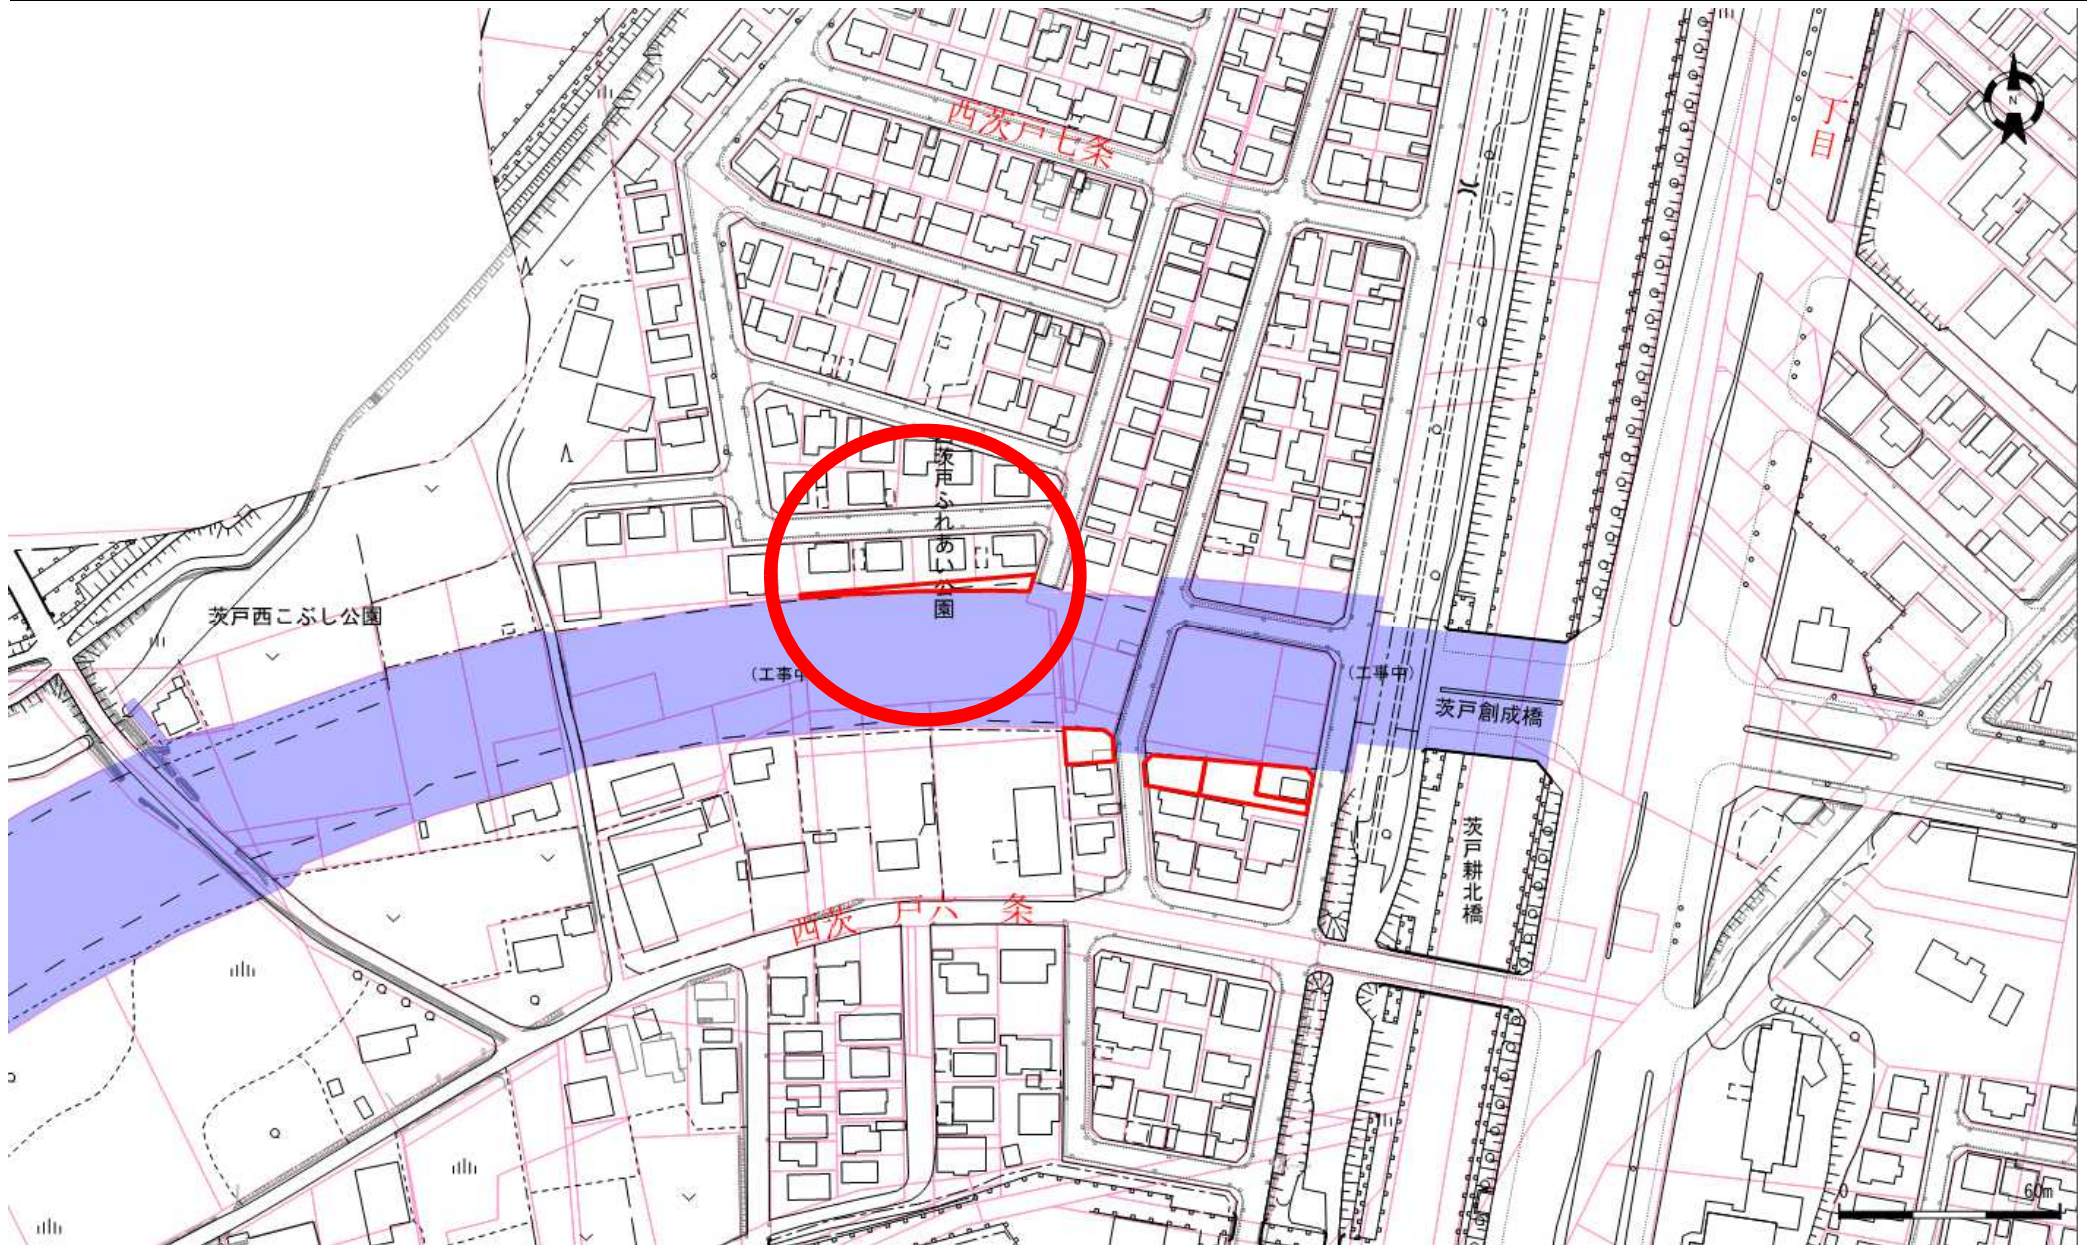

地番図

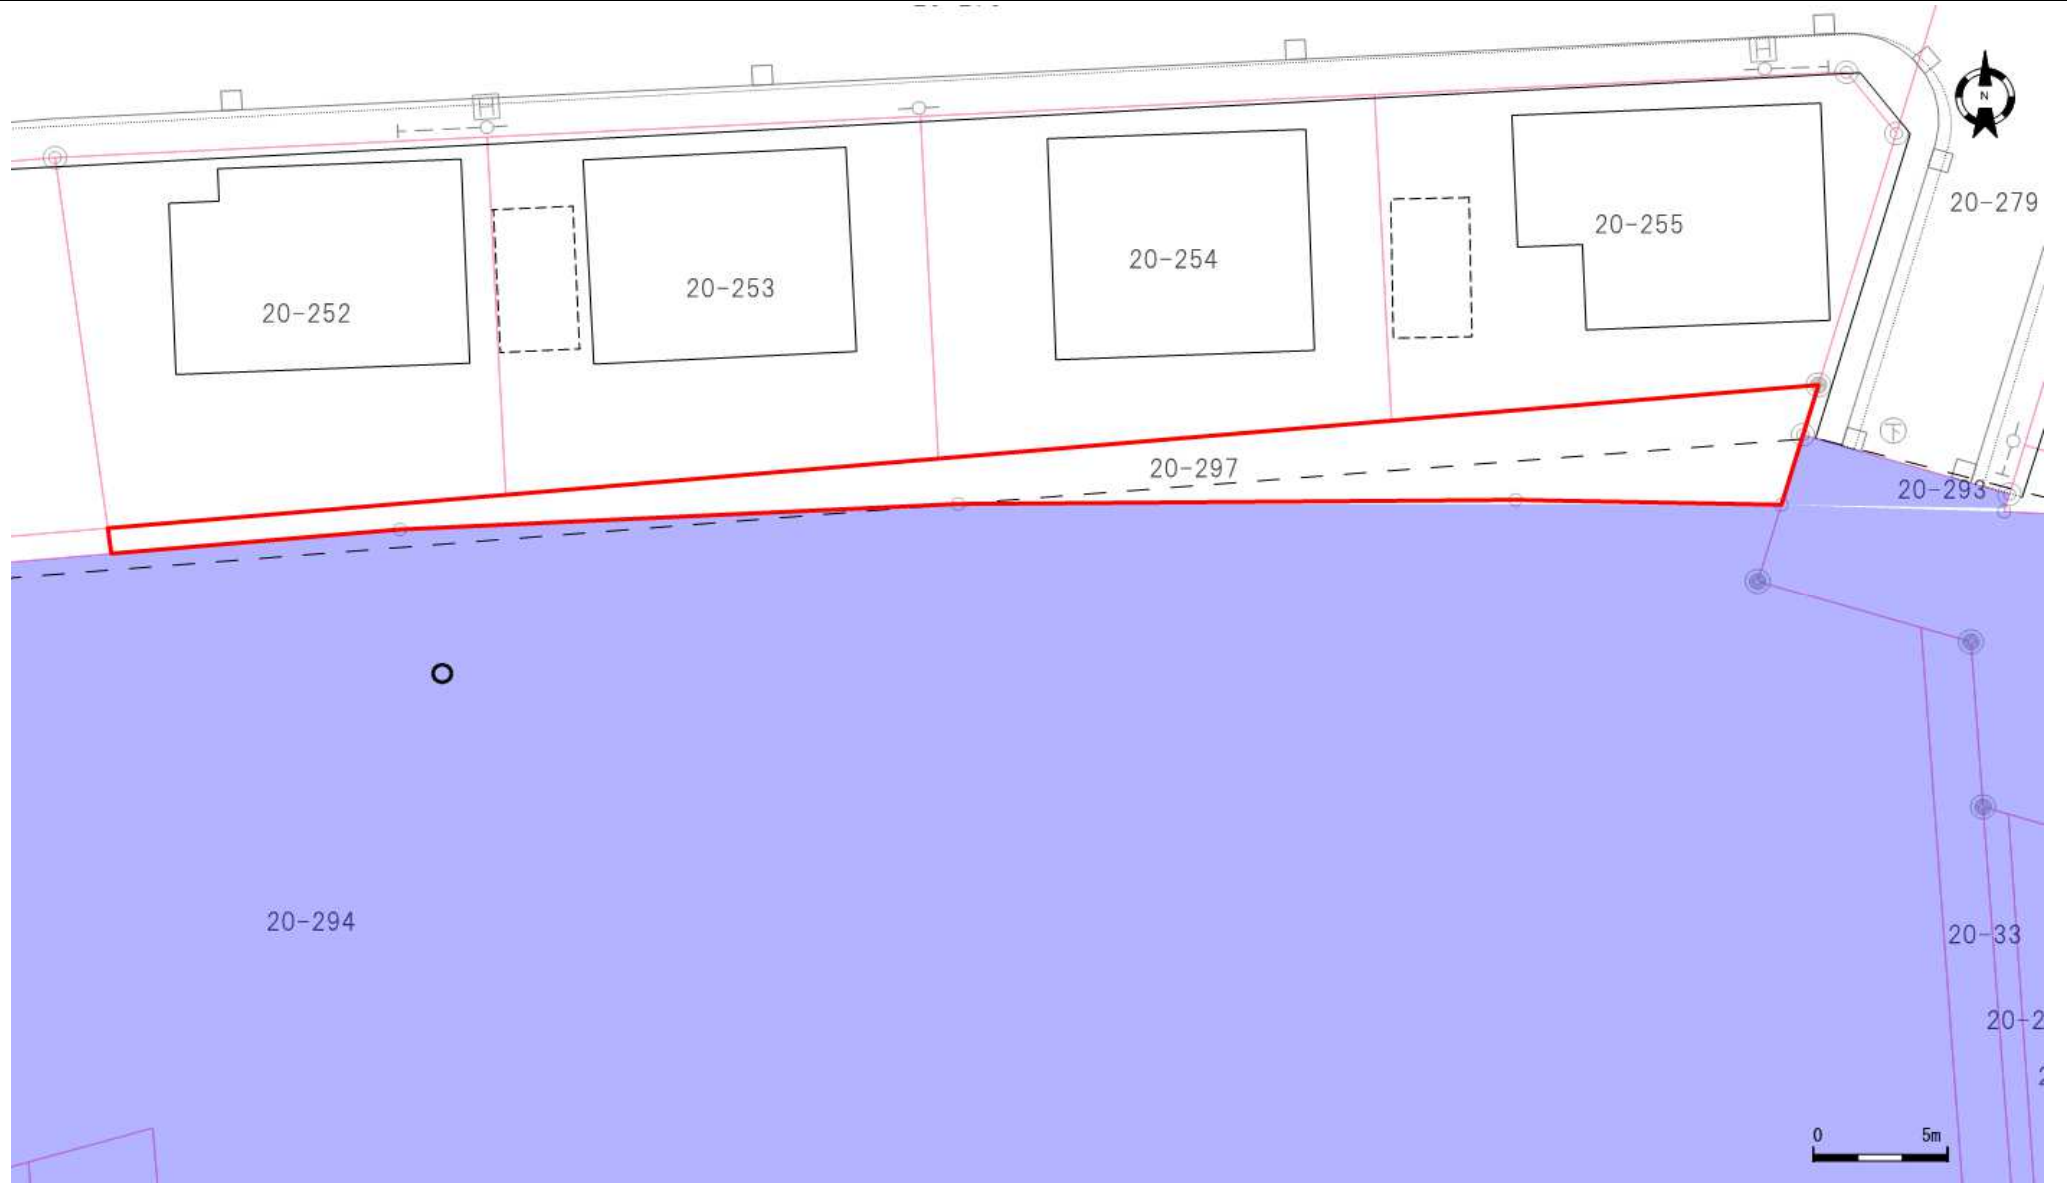

口座	地番	地目	地積
10803	20-297	雑種地	137.79

口座	地番	地目	地積

口座	地番	地目	地積

登記年月日：平成26年11月21日

これは図面に記録されている内容を証明した書面である。
(札幌法務局北出張所管轄)

令和5年6月21日
札幌法務局

登記官

酒井秀明



地図番号	境界標の種類及び筆界点の記号又は点名			
	種類	コンクリート標	金属板	木杭
連L-134	既設	PK2, S01N8, M66	L42	M65, L43, L44, L45 L46, L47, L48, L49
	新設	H26K1, H26K2		
与点の種類	①. 公共基準点	ロ. 図根点	ハ. 登記基準点	ニ.

与点成果表 (世界測地系)

記号番号	X座標	Y座標	備考
IV西沢戸	-93753.810	-74181.429	三角点
No. 06450	-93356.494	-73593.753	公共基準点
1007A	-93902.225	-73388.612	街区多角点
1049A	-93039.429	-73387.852	
10B21	-94404.722	-73691.759	

求積表


地番 (基) 20-26				
NO	Xn	Yn	Yn+1-Yn-1	Xn - (Yn+1-Yn-1)
H26K1	-93029.433	-73200.092	10.227	-951412.011291
L45	-93028.138	-73189.990	20.050	-1865214.166900
H26K2	-93027.265	-73180.042	9.808	-912411.415120
S01N8	-93026.249	-73180.182	-20.175	1876804.573575
PK2	-93027.989	-73200.217	-19.910	1852187.260990
合計				-45.758746
合計面積				22.8793730
地積				22.87 m ²

地番	20-26, 20-276, 20-297
土地積測在量図	札幌市北区西沢戸六条一丁目

地番 (基) 20-276				
NO	Xn	Yn	Yn+1-Yn-1	Xn - (Yn+1-Yn-1)
M65	-93032.086	-73247.382	-45.338	4217888.715068
L42	-93037.207	-73245.555	16.357	-1521809.594899
L43	-93034.234	-73231.025	34.987	-3254988.744958
L44	-93030.776	-73210.568	30.933	-2877720.994008
H26K1	-93029.433	-73200.092	10.351	-962947.660983
PK2	-93027.989	-73200.217	-47.290	4399293.599810
合計				-284.679970
合計面積				142.3399850
地積				142.33 m ²

地番 (基) 20-297				
NO	Xn	Yn	Yn+1-Yn-1	Xn - (Yn+1-Yn-1)
S01N8	-93026.249	-73180.182	-63.382	5896189.714118
H26K2	-93027.265	-73180.042	10.859	-1010183.070635
L46	-93026.325	-73169.323	31.442	-2924933.710650
L47	-93025.340	-73148.600	41.422	-3853295.633480
L48	-93025.169	-73127.901	30.562	-2843035.214978
L49	-93025.346	-73118.038	11.241	-1045697.914386
M66	-93020.730	-73116.660	-62.144	5780680.245120
合計				-275.584891
合計面積				137.7924455
地積				137.79 m ²

合計面積 303.0118035 m²

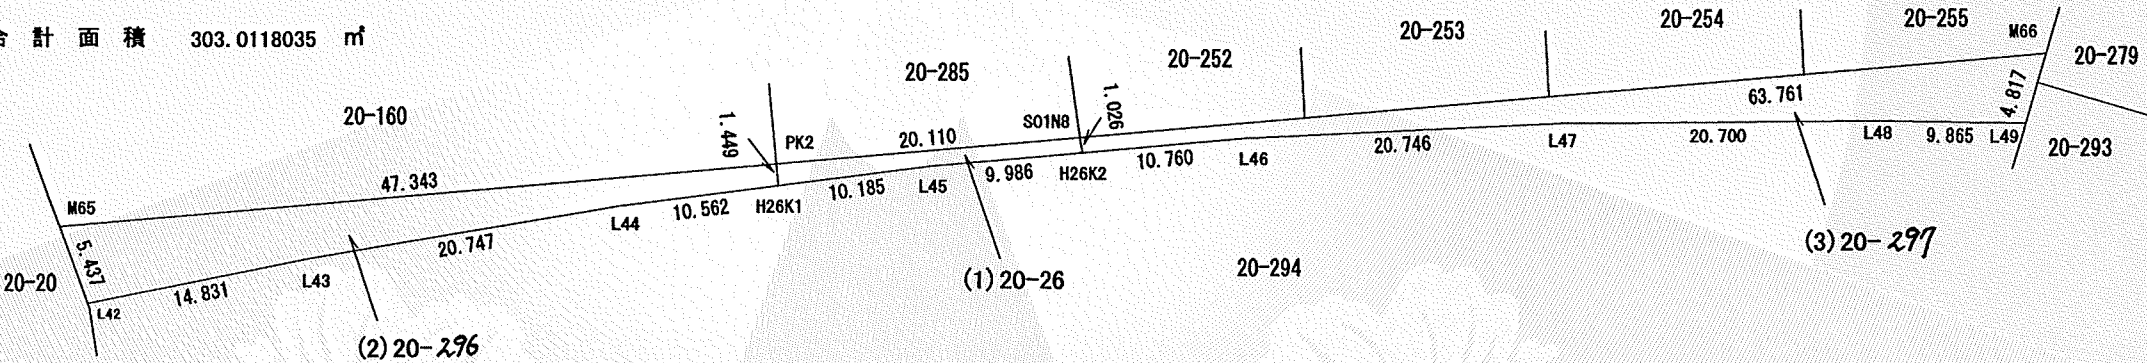

座標系	12系
測量年月日	平成26年10月29日

作成者	札幌市北区北23条西5丁目2番地 菅野 貞 土地家屋調査士 (平成26年10月30日作成)	申請人	谷 島 ツ ネ	縮尺	1/500
-----	--	-----	---------	----	-------