



位置図

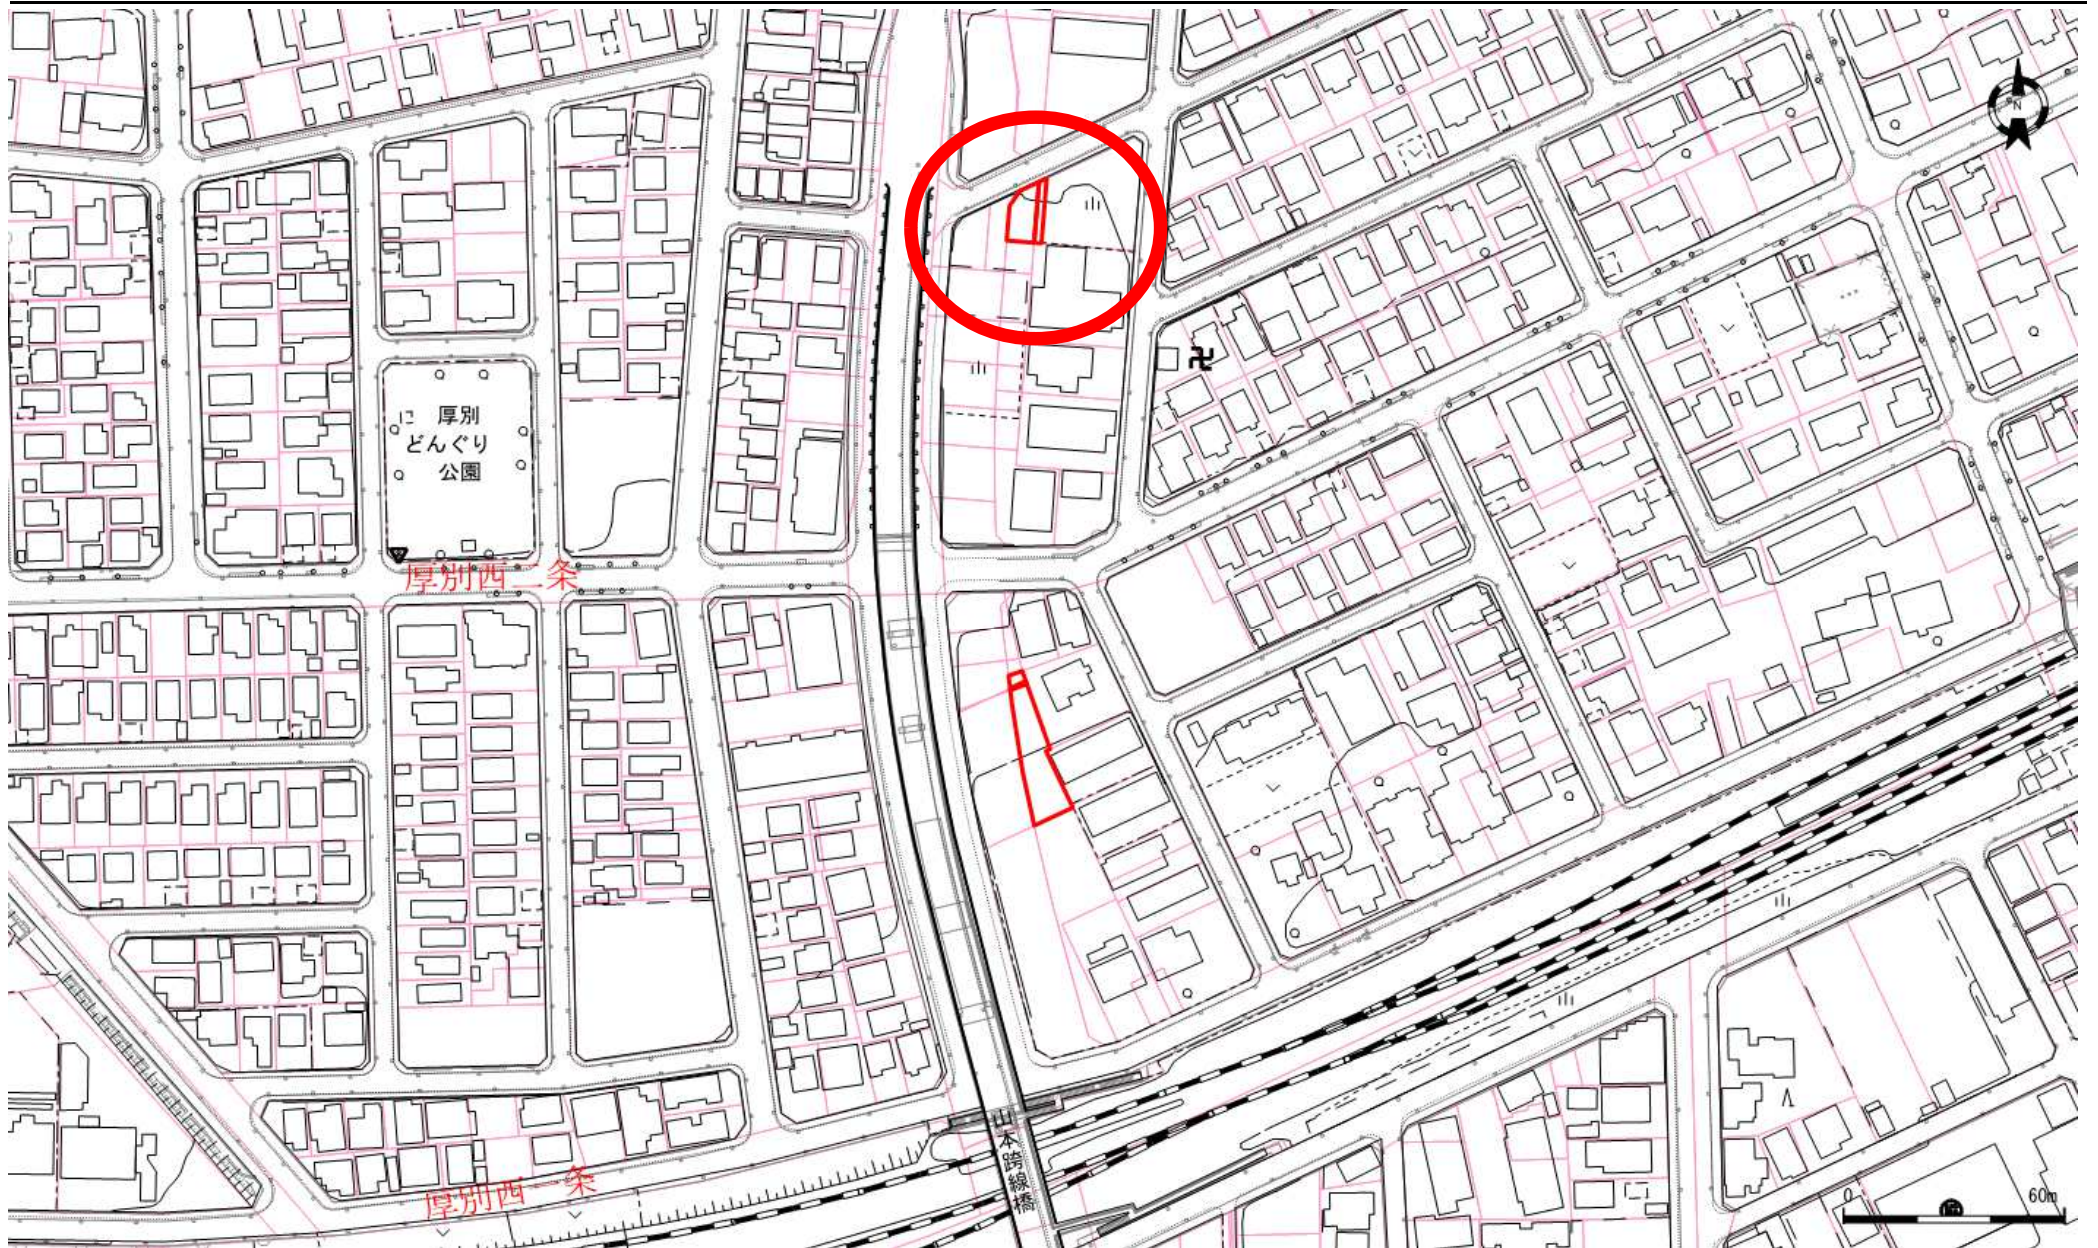

地番図

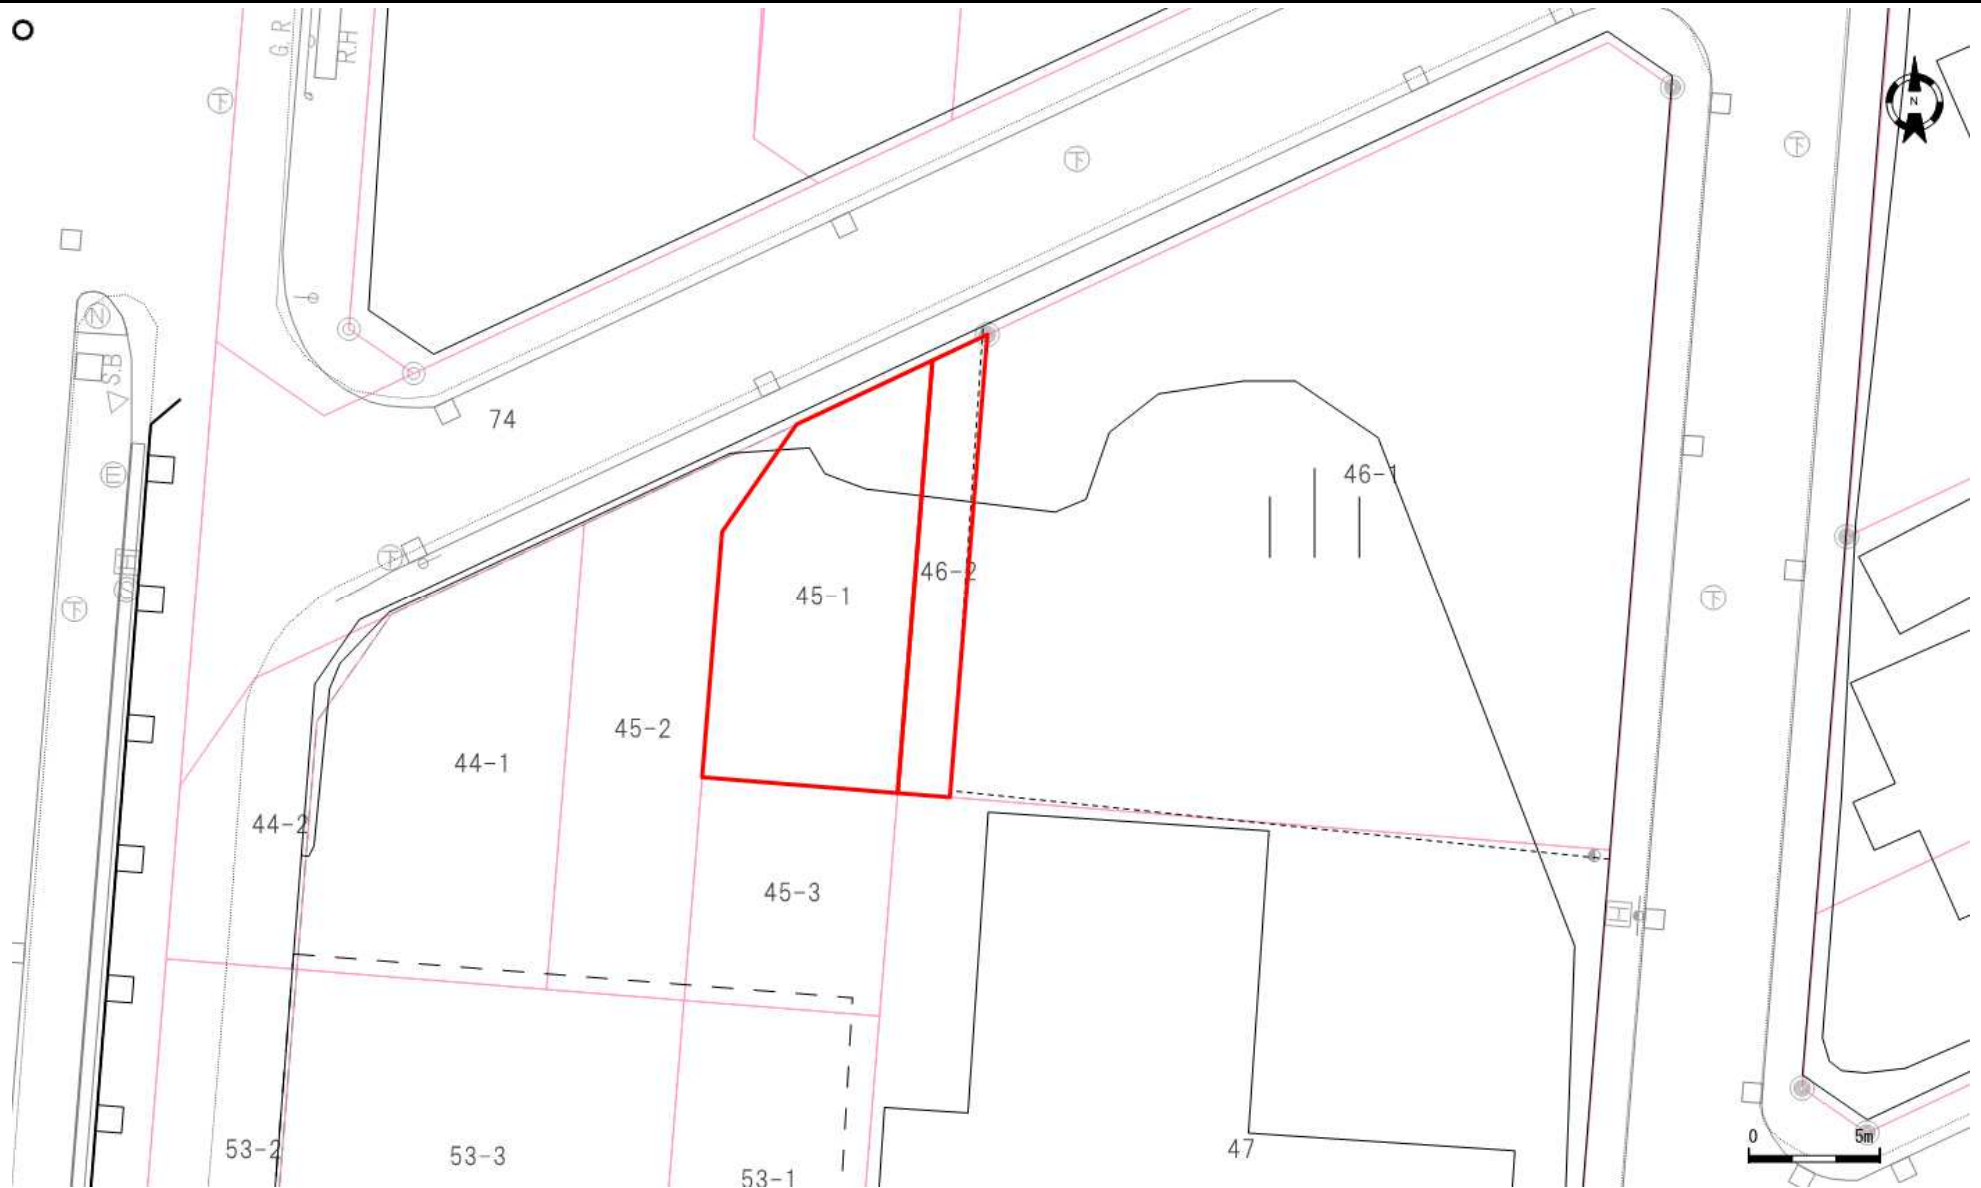

口座	地番	地目	地積
10865	45-1	宅地	104.86
10865	46-2	宅地	34.47

口座	地番	地目	地積

口座	地番	地目	地積

これは図面に記録されている内容を証明した書面である。
(札幌法務局白石出張所管轄)

令和5年5月25日

札幌法務局

登記官

酒井秀明



地図番号	境界の種類及び筆界点の記号又は点名			
	種類	金属鈺	コンクリート標	木杭
区-N-19	既設		WK958, WK970, WK978	
	新設		RI9, R20, RM19, RM12	
与点の種類	イ.公共基準点	ロ.図根点	ハ.登記基準点	ニ.街区多角点

与点成果表 (世界測地系)

記号番号	X座標	Y座標	備考
24760	-105755.033	-64576.786	2級基準点
10A66	-105767.019	-64430.475	街区多角点
T1	-105564.933	-64367.530	3級基準点
T2	-105722.397	-64324.926	

求積表

地番	(1)45-1			
NO	Xn	Yn	Yn+1-Yn-1	Xn・(Yn+1-Yn-1)
R20	-105655.634	-64408.430	-8.027	848097.774118
R19	-105659.749	-64411.271	-3.597	380058.117153
RM19	-105669.187	-64412.027	6.697	-707666.545339
MK970	-105669.785	-64404.574	8.783	-928097.721655
MK958	-105653.178	-64403.244	-3.856	407398.654368
合計				-209.721355
合計面積				104.8606775
地積				104.86㎡

地番	(2)45-3			
NO	Xn	Yn	Yn+1-Yn-1	Xn・(Yn+1-Yn-1)
RM19	-105669.187	-64412.027	-8.138	859935.843806
RM12	-105677.733	-64412.712	6.768	-715226.896944
MK978	-105678.329	-64405.259	8.138	-860010.241402
MK970	-105669.785	-64404.574	-6.768	715173.104880
合計				-128.189660
合計面積				64.0948300
地積				64.09㎡



総合計面積	168.9555075㎡
-------	--------------

測量年月日	令和2年6月10日
座標系	世界測地12系

官公署証明番号	令和 年 月 日
---------	----------

作成者	公益社団法人札幌公共嘱託登記土地家屋調査士協会社員 札幌市東区北23条東15丁目5番25号 土地家屋調査士 菅野 貞一 (令和2年7月22日作成)
-----	--

地番	45-1, 45-3	土地積所測在量図
土地の所在	札幌市厚別区厚別西2条2丁目	

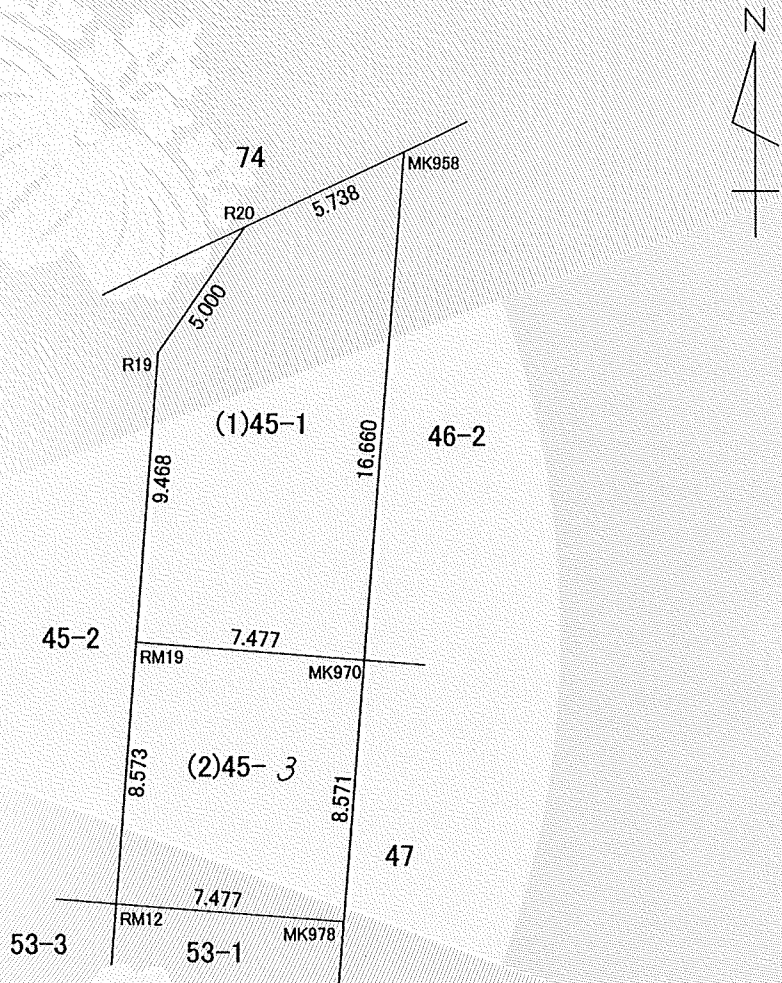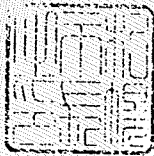

申請人	札幌市長 秋元 克 (令和2年7月22日作成)	縮尺	1/250
-----	----------------------------	----	-------

これは図面に記録されている内容を証明した書面である。
(札幌法務局白石出張所管轄)
令和5年5月25日
札幌法務局

登記官

酒井秀明



地図番号	境界の種類及び筆界点の記号又は点名			
	種類	金属鈔	コンクリート標	木杭
区-N-19	既設		MK958, MK970, MK978	
	新設		R19, R20, RM19, RM12	
与点の種類	イ. 公共基準点	ロ. 図根点	ハ. 登記基準点	ニ. 街区多角点

与点成果表 (世界測地系)

記号番号	X座標	Y座標	備考
24760	-105755.033	-64576.786	2級基準点
10A66	-105767.019	-64430.475	街区多角点
T1	-105564.933	-64367.530	3級基準点
T2	-105722.397	-64324.926	

求積表

地番	(1) 45-1				
NO	Xn	Yn	Yn+1-Yn-1	Xn・(Yn+1-Yn-1)	
R20	-105655.634	-64408.430	-8.027	848097.774118	
R19	-105659.749	-64411.271	-3.597	380058.117153	
RM19	-105669.187	-64412.027	6.697	-707666.545339	
MK970	-105669.785	-64404.574	8.783	-928097.721655	
MK958	-105653.178	-64403.244	-3.856	407398.654368	
合計				-209.721355	
合計面積				104.8606775	
地積				104.86 m ²	



地番	(2) 45-3				
NO	Xn	Yn	Yn+1-Yn-1	Xn・(Yn+1-Yn-1)	
RM19	-105669.187	-64412.027	-8.138	859935.843806	
RM12	-105677.733	-64412.712	6.768	-715226.896944	
MK978	-105678.329	-64405.259	8.138	-860010.241402	
MK970	-105669.785	-64404.574	-6.768	715173.104880	
合計				-128.189660	
合計面積				64.0948300	
地積				64.09 m ²	

総合計面積	168.9555075 m ²
-------	----------------------------

測量年月日	令和2年 6月10日
座標系	世界測地12系

官公署証明番号	令和 年 月 日
作成者	公益社団法人札幌公共福祉登記土地家屋調査士協会社員 札幌市東区北23条東15丁目5番25号 土地家屋調査士 菅野 貞一 (令和2年7月22日作成)

地番	45-1, 45-3	土地積所測量図
土地の所在	札幌市厚別区厚別西2条2丁目	

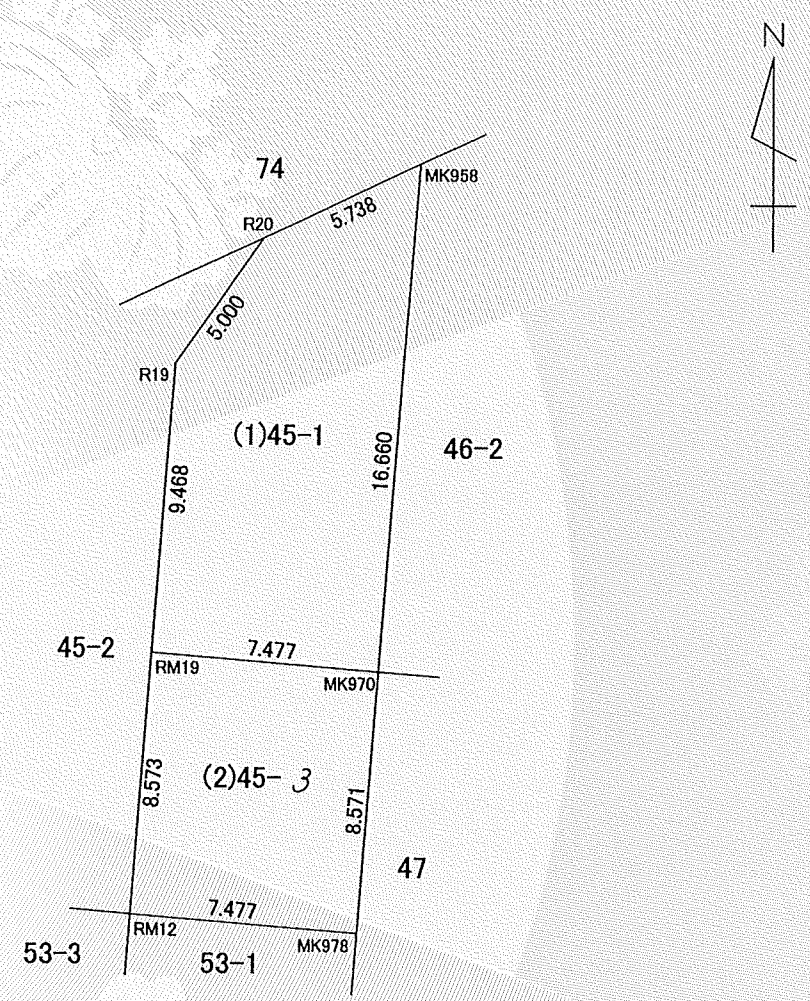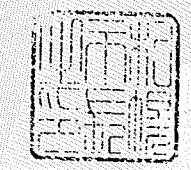

申請人	札幌市長 秋元 克	縮尺	1/250
-----	-----------	----	-------

登記年月日：昭和55年12月18日

これは図面に記録されている内容を証明した書面である。
(札幌法務局白石出張所管轄)

令和5年5月25日


登記官

酒井秀明



505166

種類	既新の別	筆界点符号
石標	既設	
	新設	
コンクリート標	既設	A
	新設	B
	既設	
	新設	

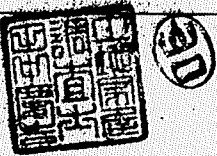


求積式

46- / (1) $(17.810 + 32.351) \cdot 25.273 \div 2 - 3.8895 = 629.9699765$

-2 (2) $(16.660 + 17.810) \cdot 2.000 \div 2 = 34.4700$

地番	46- 2 ^{前46}	地積測量図
土地の所在	札幌市白石区厚別西2条2丁目 厚別区	

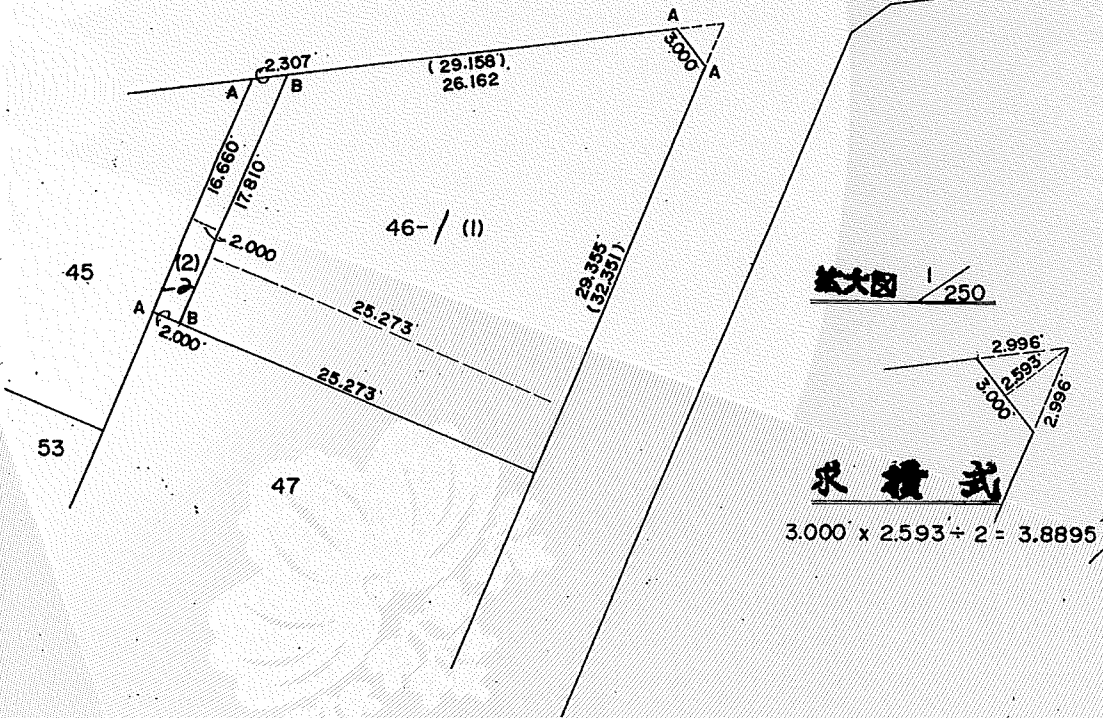

縮尺 1/250

求積式

$3.000 \times 2.593 \div 2 = 3.8895$

作製者	札幌市中央区大通西12丁目 土地家屋調査士 田中慶吉
	(昭和55年12月9日作製)

申請人	山口 忠一	縮尺	1/500
-----	-------	----	-------

(札幌土地家屋調査士会用紙)