



位置図

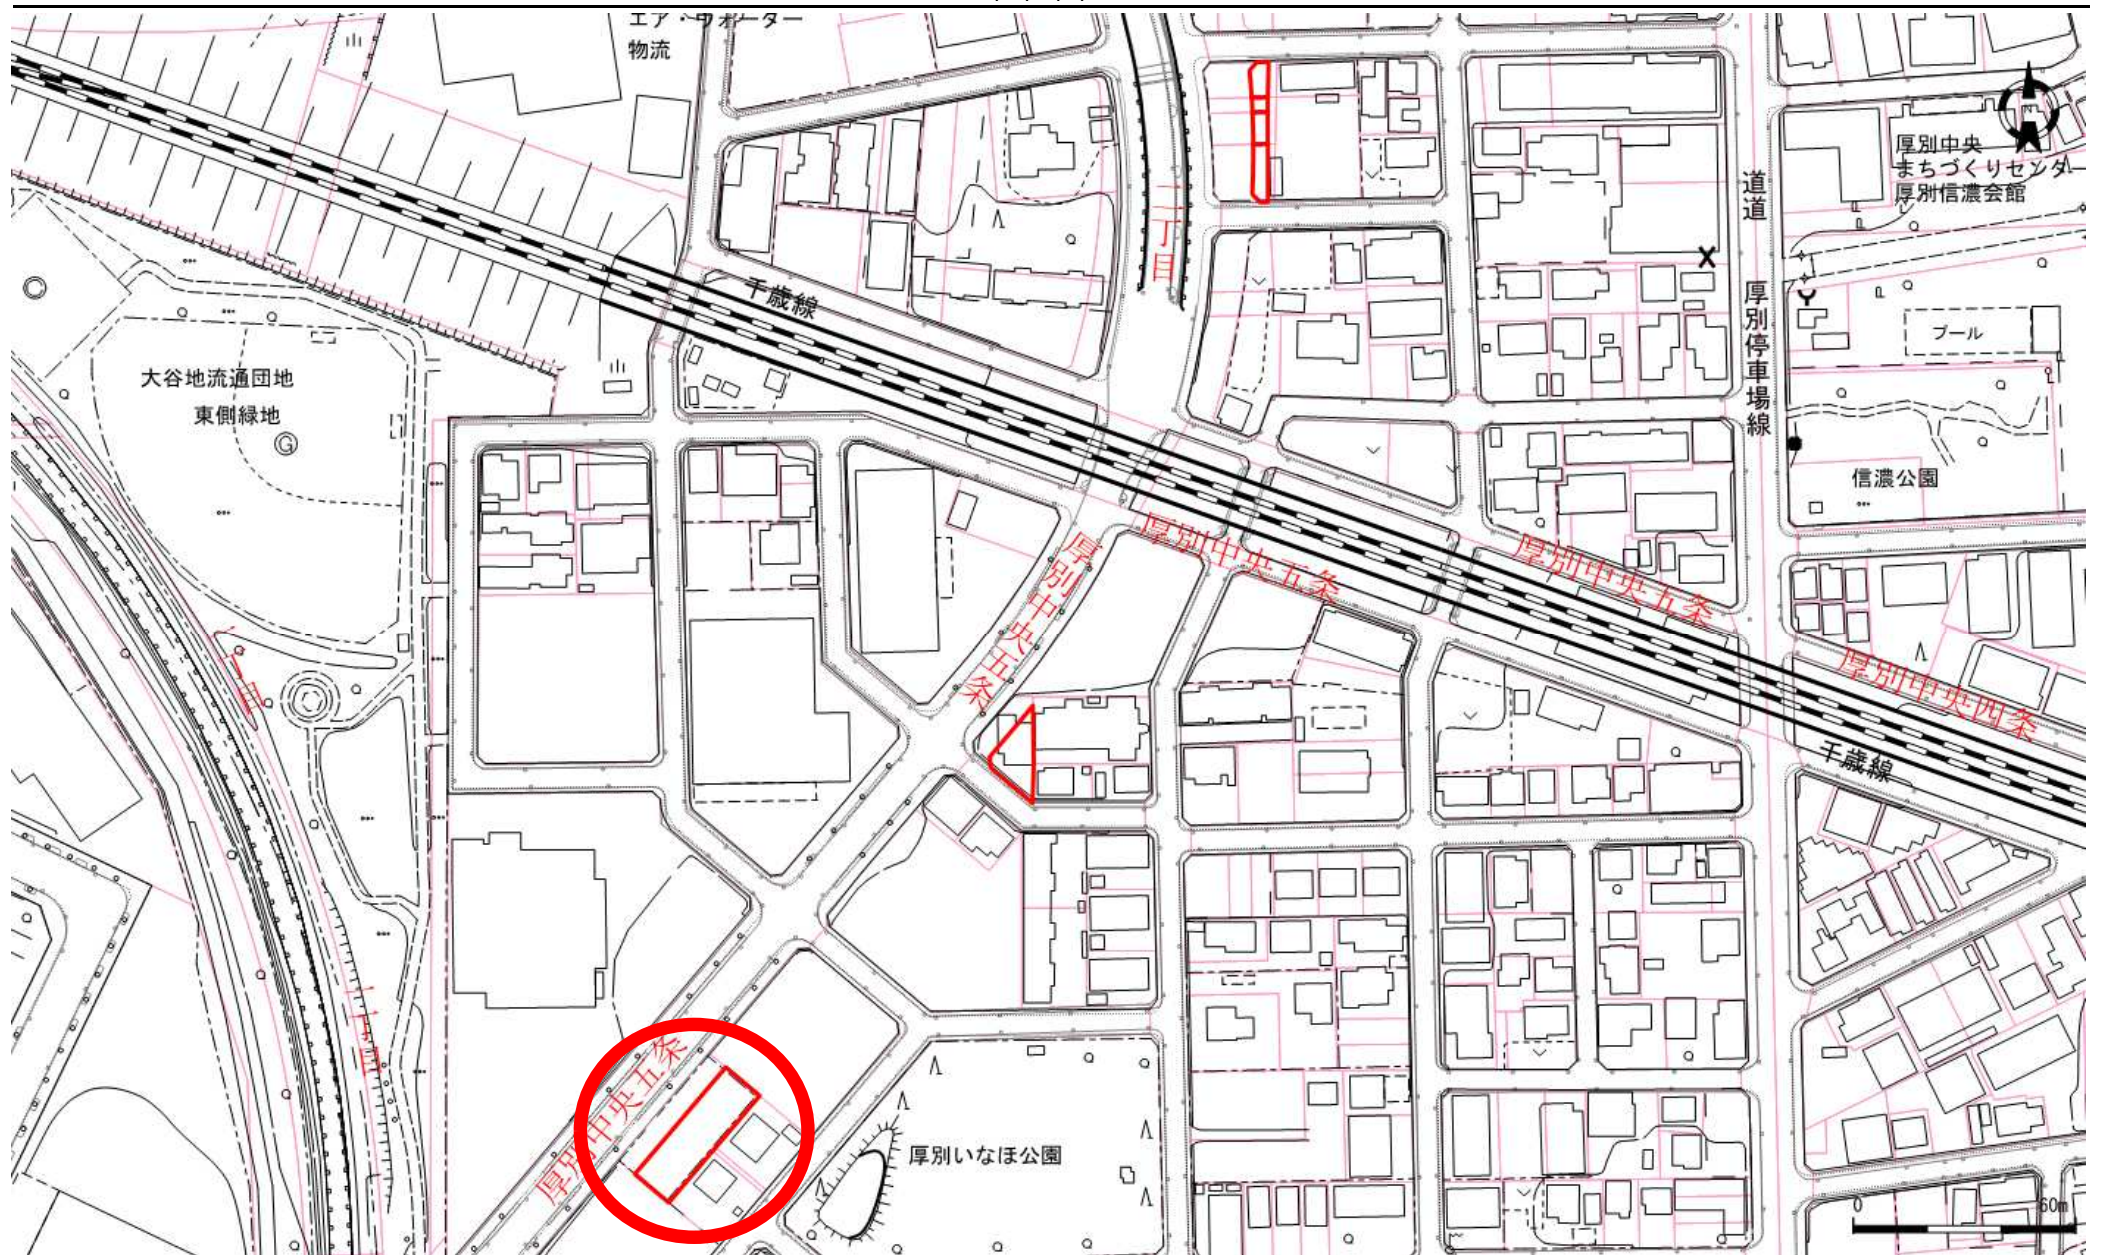

地番図

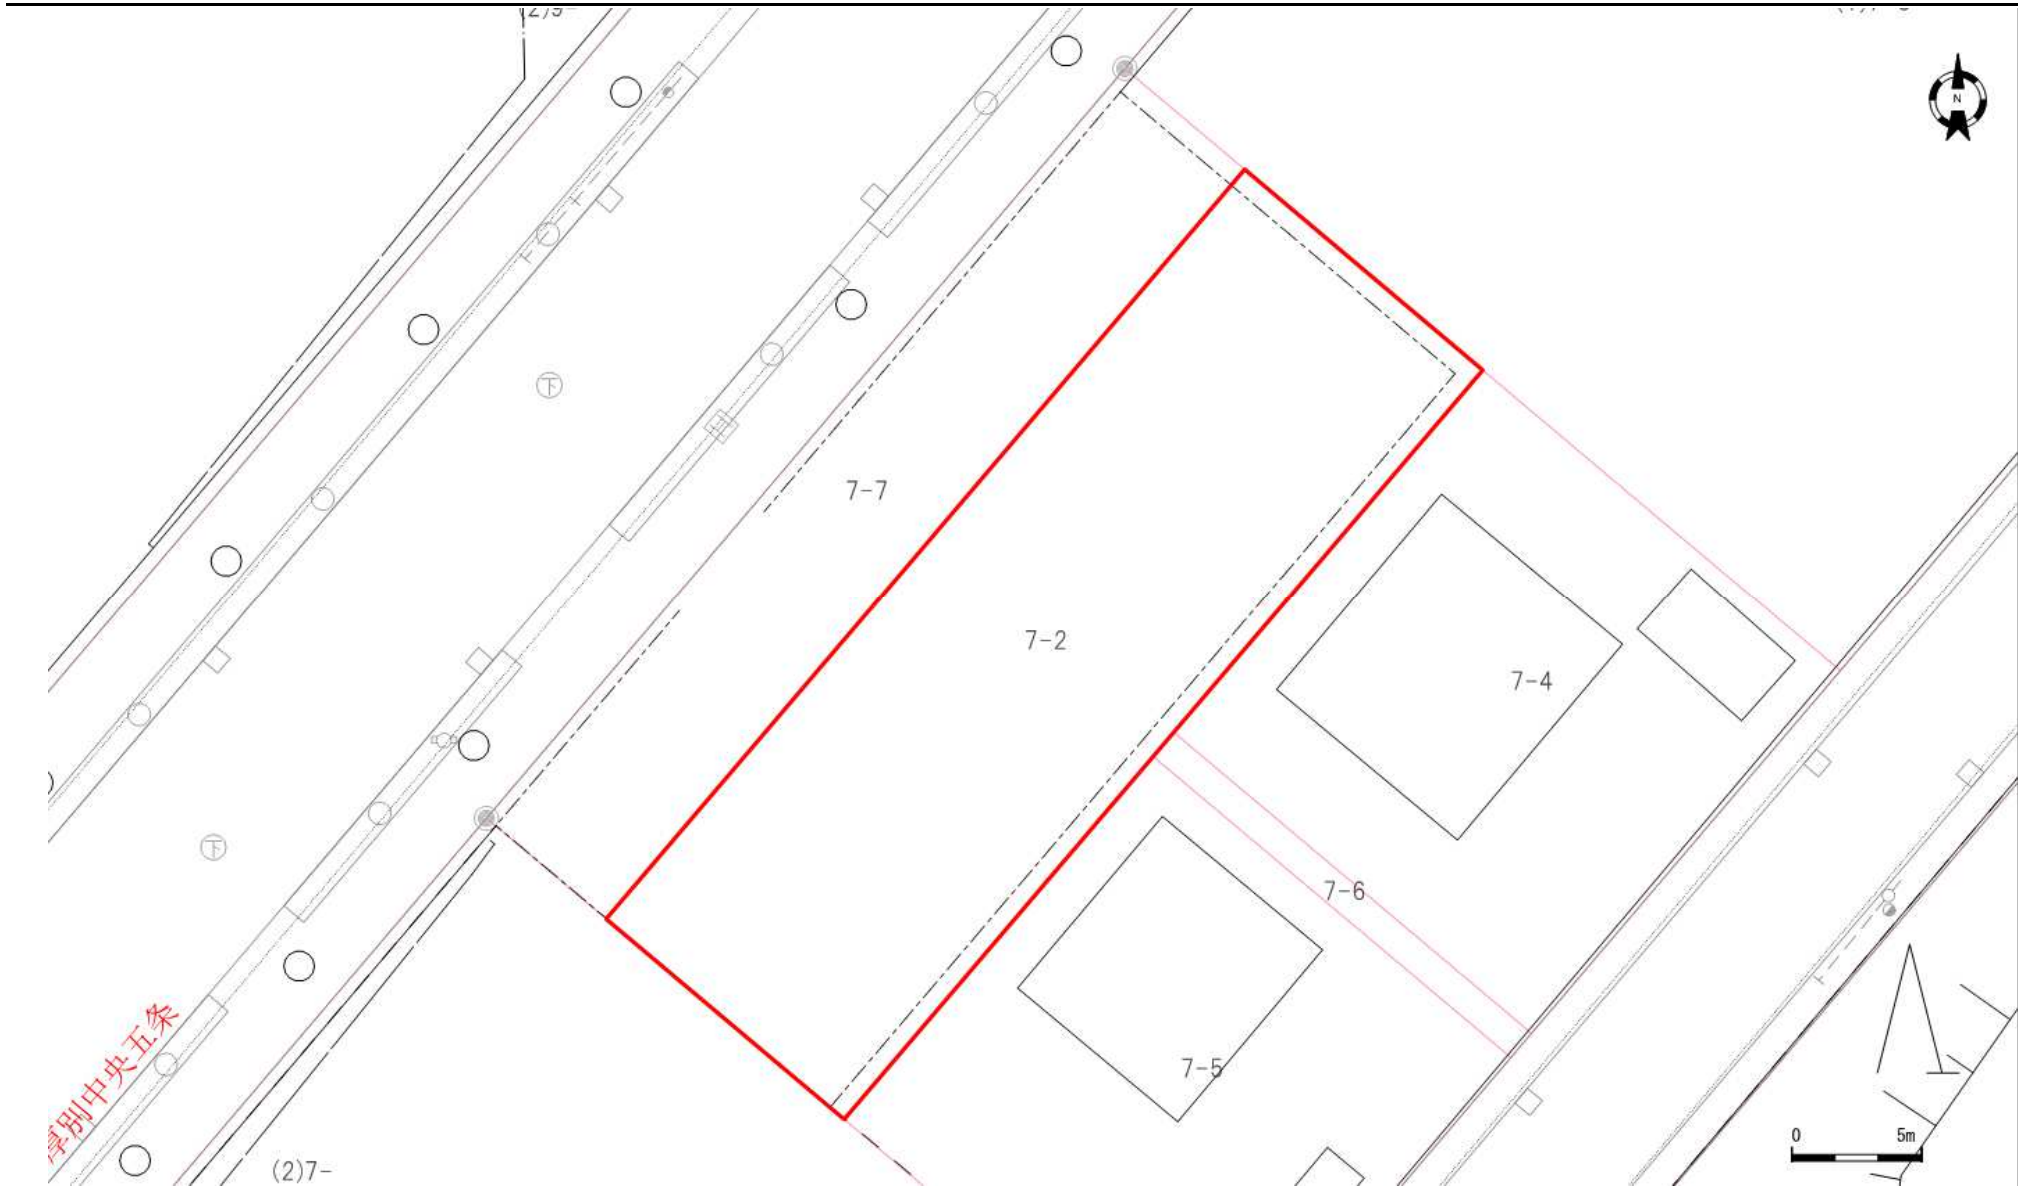

口座	地番	地目	地積
10871	7-2	宅地	454.69

口座	地番	地目	地積

口座	地番	地目	地積

登記年月日：平成28年4月25日

これは図面に記録されている内容を証明した書面である。
(札幌法務局白石出張所管轄)

令和5年5月25日

札幌法務局

登記官

酒井秀明



地図番号	境界標の種類及び筆界点の記号又は点名			
	種類	コンクリート標	木杭	金属板
	既設	RK7, RK8, M36, M37		
区-E'-7	新設		RM2, RM3	
	与点の種類	イ. 公共基準点	ロ. 図根点	ハ. 登記基準点


基準点成果表 (世界測地系)			
点名	X	Y	備考
1019A	-106362.418	-64587.150	街区三角点
10A97	-106117.178	-64380.007	街区多角点
10B05	-106631.255	-64579.146	街区多角点

座標求積表				
地番	(1)7-2			
測点	Xn	Yn	Xn・(Yn+1-Yn-1)	距離
RM2	-106318.366	-64523.844	-1635389.105812	37.959
RM3	-106289.392	-64499.320	-3578444.960464	11.979
M37	-106297.132	-64490.177	1635062.484424	37.959
M36	-106326.105	-64514.702	3579680.977035	11.978
		倍面積	909.395183	
		面積	454.6975915	
地番	(2)7-?			
測点	Xn	Yn	Xn・(Yn+1-Yn-1)	距離
RK7	-106314.475	-64528.441	-2118634.857800	37.959
RK8	-106285.502	-64503.916	-3095140.103742	6.021
RM3	-106289.392	-64499.320	2118135.003776	37.959
RM2	-106318.366	-64523.844	3096097.136286	6.023
		倍面積	457.178520	
		面積	228.5892600	
		合計	683.2868515	

座標系	12系
測量年月日	平成25年10月15日

官公署証明番号	平成 年 月 日
作成者	札幌市豊平区西岡3条9丁目7番23号 土地家屋調査士 中田 賢 (平成 25 年 10 月 18 日作成)

地番	7-2 -7	土地積所測量図
土地の所在	札幌市厚別区厚別中央4条2丁目	

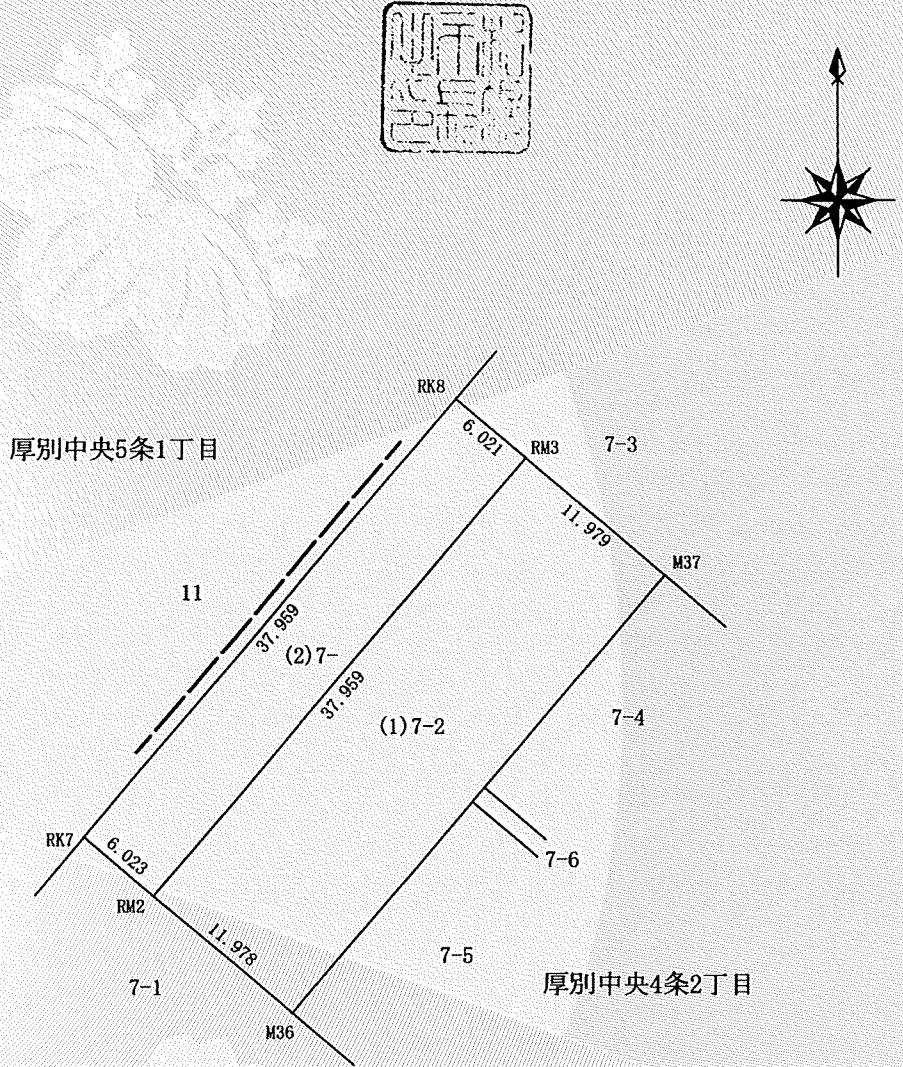

申請人	札幌市長 秋元克広	代位者	札幌市 直唱寺	縮尺	1/500
-----	-----------	-----	---------	----	-------

(札幌土地家屋調査士会用紙)

H25. 02. 200K