



位置図

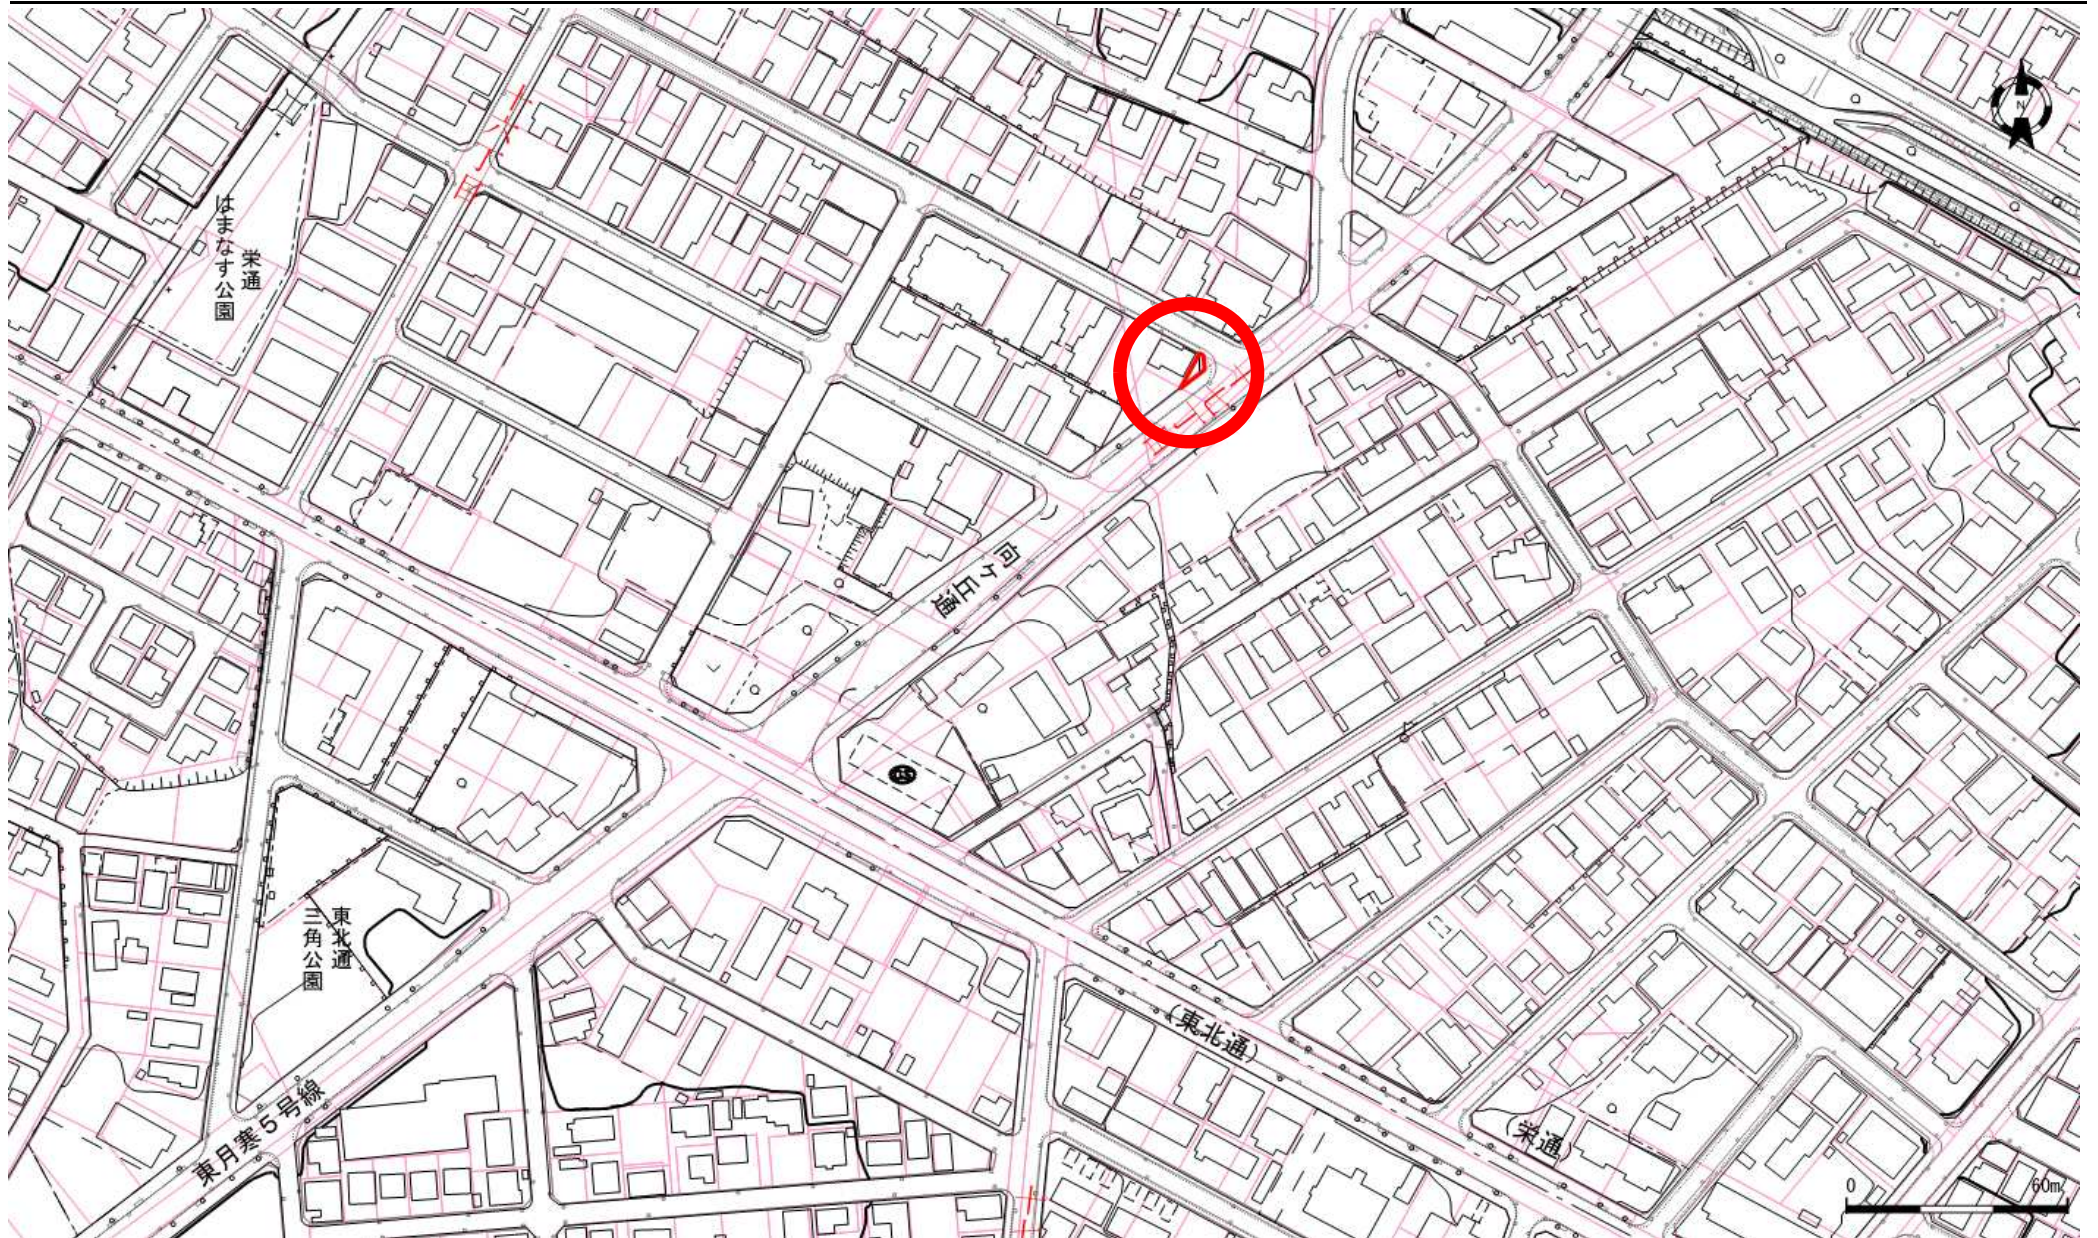

地番図

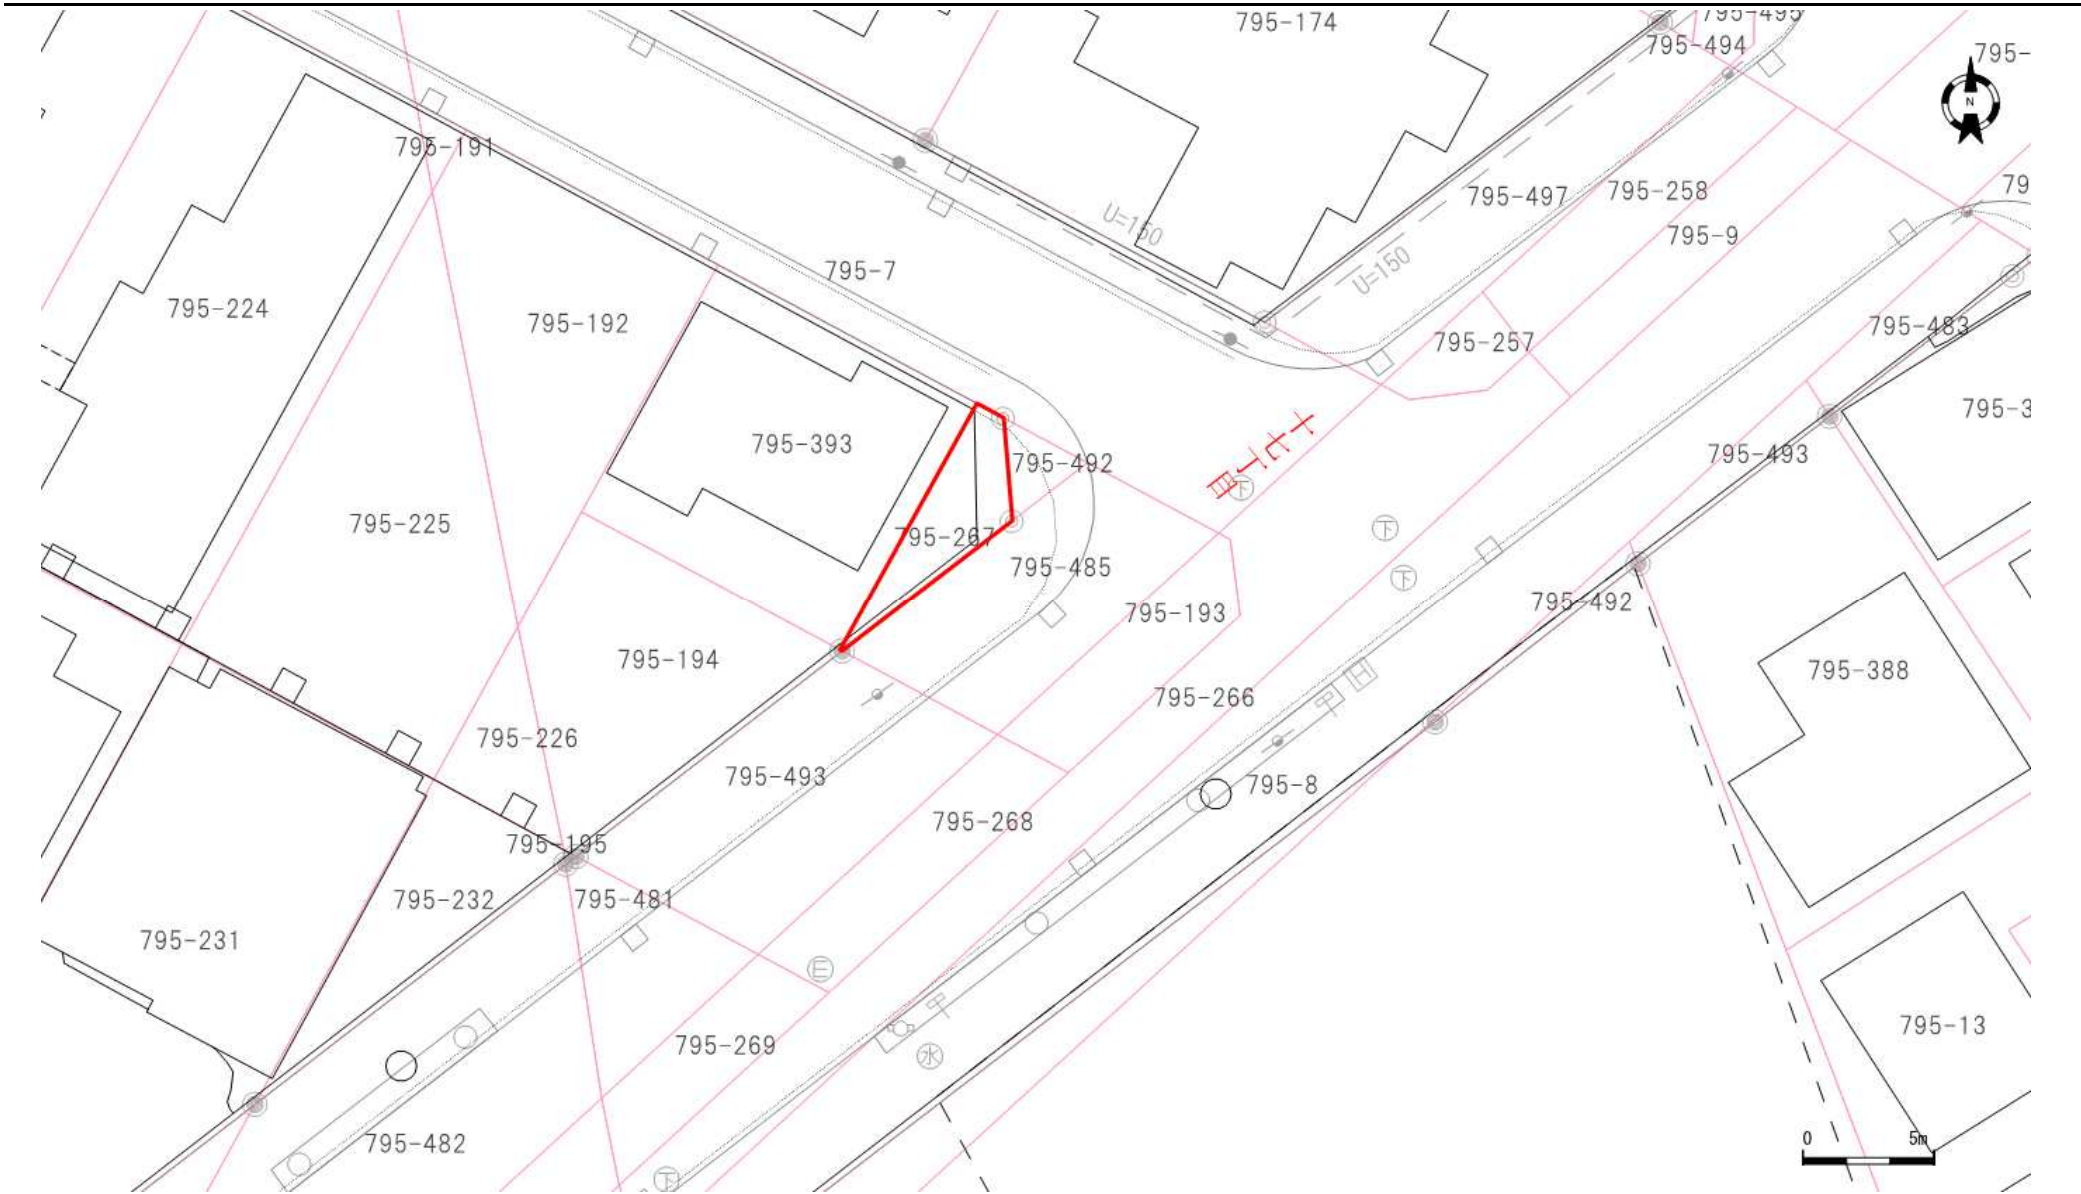

口座	地番	地目	地積
11278	795-267	宅地	20.65

口座	地番	地目	地積

口座	地番	地目	地積

これは図面に記録されている内容を証明した書面である。
(札幌法務局白石出張所管轄)
令和5年6月14日
札幌法務局

登記官

酒井秀明



004:7626

地図番号	境界標の種類及び筆界点の記号又は点名			
	種類	コンクリート標	木杭	
	既設			
	新設		R63 R64	




地番	795-267 492	土地積所測量図
土地の所在	札幌市白石区栄通16丁目	

成果表



	X	Y
R63	-107676.552	-66718.029
R64	-107674.808	-66721.224
R65	-107678.795	-66720.894

三斜求積表

(1)	795-267	26.7316	-	6.0800	=	20.6516
(2)	795-492	4.000	X	3.040 ÷ 2	=	6.0800000
				合計	=	6.0800000

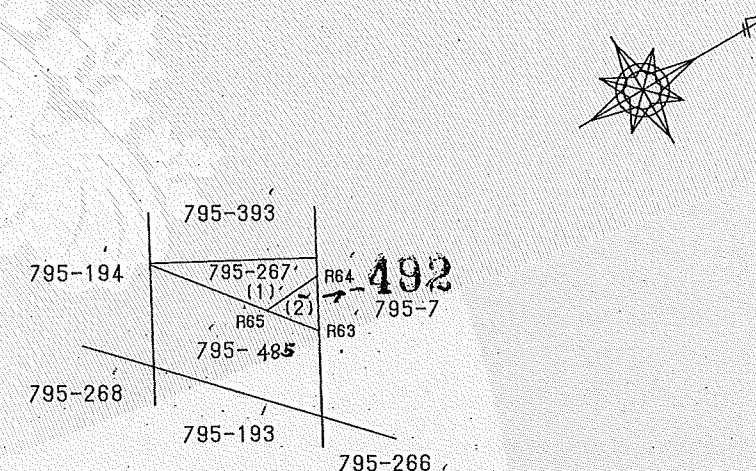

拡大図
縮尺S=1:100

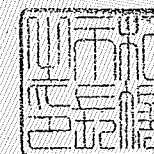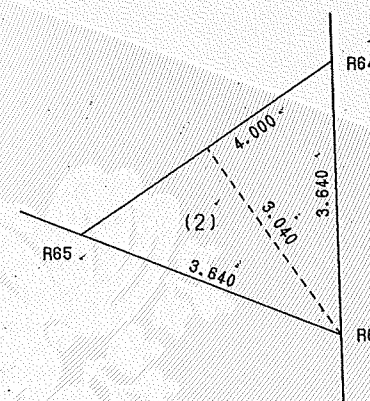

作製者	札幌市白石区本通6丁目北1番23号 土地家屋調査士 栗飯原 征一	申請人	札幌市長 桂 信雄	縮尺	1/500
-----	-------------------------------------	-----	-----------	----	-------

(札幌土地家屋調査士会用紙)

89, 11, 500 0908078922

公用

登記年月日：平成5年5月14日

00417625

地図番号	境界標の種類及び筆界点の記号又は点名			
	種類	コンクリート標	木杭	
	既設	RK35 RK36		
	新設		R63 R66	



地番	795-267	土地	地積	所測	在量	図図
土地の所在	札幌市白石区米通16丁目					



成果表

	X	Y
R63	-107676.552	-66718.029
R66	-107683.870	-66727.375
RK35	-107679.273	-66713.038
RK36	-107687.100	-66721.451



三斜求積表

(1)	795-267	94.4836	-	67.7520	=	26.7316
(2)	795-485	15.056	X (4.885 + 4.115) ÷ 2	=	67.7520000	
			合計	=	67.7520000	

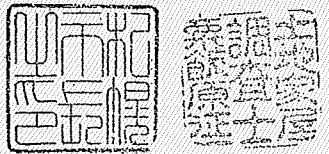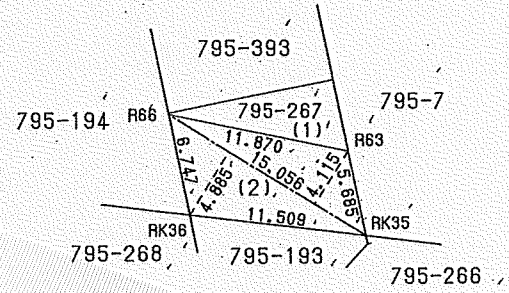

作製者	札幌市白石区本通6丁目北1番23号 土地家屋調査士 栗飯原 征一	申請人	札幌市長 桂 信雄 債権者 鈴木真市 債務者 鈴木真市	縮尺	1/500
-----	-------------------------------------	-----	-----------------------------------	----	-------

(札幌土地家屋調査士会用紙)

89. 11. 500 0908078922

これは図面に記録されている内容を証明した書面である。
(札幌法務局白石出張所管轄)
令和5年6月14日
札幌法務局

登記官

酒井秀明



公用

登記年月日：昭和47年6月27日

これは図面に記録されている内容を証明した書面である。
(札幌法務局白石出張所管轄)
令和5年6月14日
札幌法務局

登記官


酒井秀明



00417624

土地 地積 所測 在量 図

地番	795-267
土地の所在	札幌市白石区本通一栄通16丁目

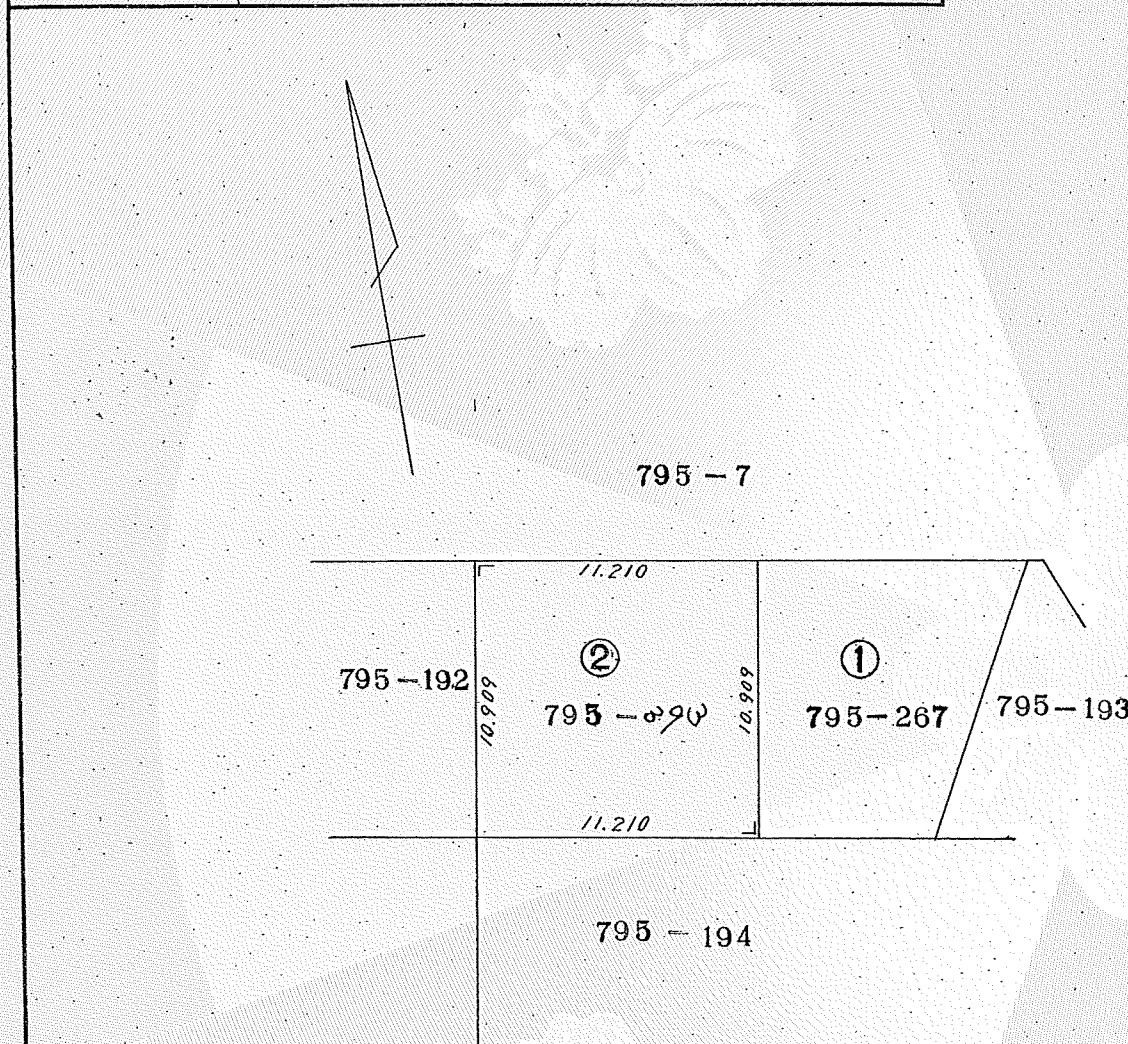

地積換算

$$657574 \div 0.3025 = 216.7735 \text{ m}^2$$

① 795-267

$$216.7735 - 122.28989 = 94.48361 \text{ m}^2$$

② 795-393

$$10.909 \times 11.210 = 122.289890 \text{ m}^2$$

昭和47年6月26日
作製年月日

作製者

札幌市豊平区西岡四〇番地
土地家屋調査士
小堀喜雄
土地家屋調査士
小堀喜雄

申請人

永井政雄



(日調連10)

縮尺 1/300 1/

(日本土地家屋調査士会連合会用紙)

登記年月日：昭和38年6月3日

これは図面に記録されている内容を証明した書面である。
(札幌法務局白石出張所管轄)
令和5年6月14日 札幌法務局

登記官

酒井秀明




00417592

地積測量図

795-193-267

地番	795-193-267
土地の所在	札幌市白石区栄通16丁目


札幌市白石区栄通16丁目

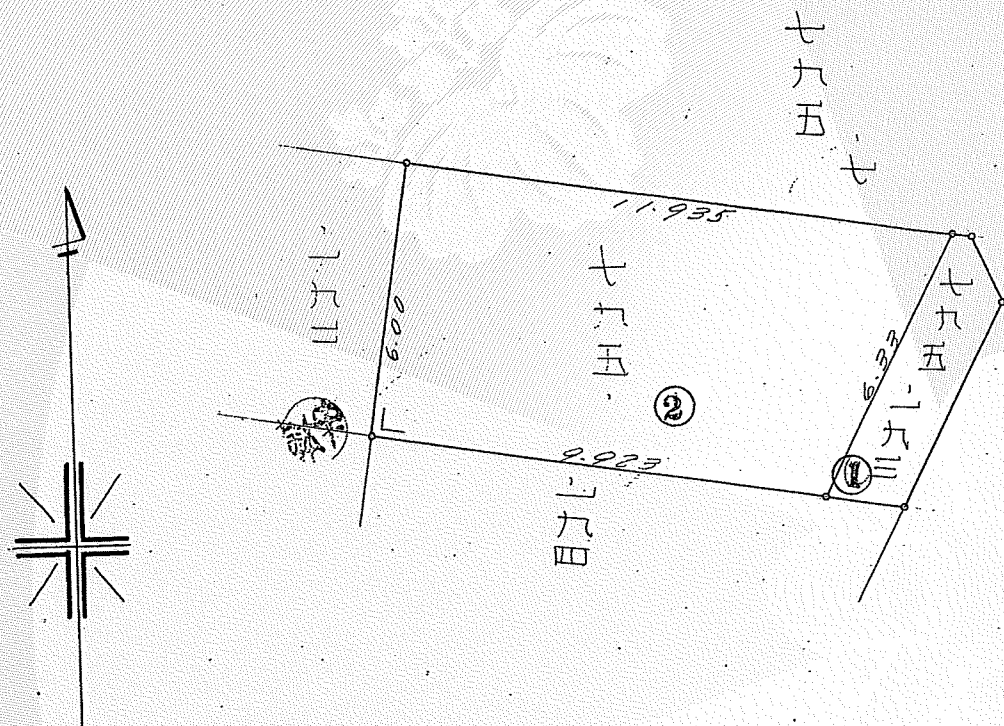

永積

② $\frac{795 \times 267}{10000} = 2.124675$
① $\frac{795 \times 193}{10000} = 1.533375$
 $6.00 \times (11.935 + 9.923) \div 2 = 65坪574 \div 2 \approx 32坪787$
 $74坪7675 - 65坪574 = 9坪1935 \approx 9坪$

尺貫法による表示

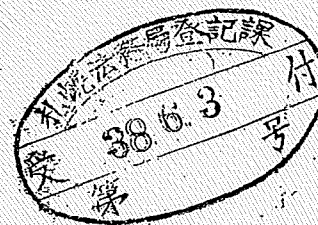

昭和参八年 四月式 日

作製者

札幌市建設局計画部都市建設課
技師補 中 鉢 弘

債務者	債権者	申請人
永井政雄	札幌市	札幌市長 原田 與

