


位置図

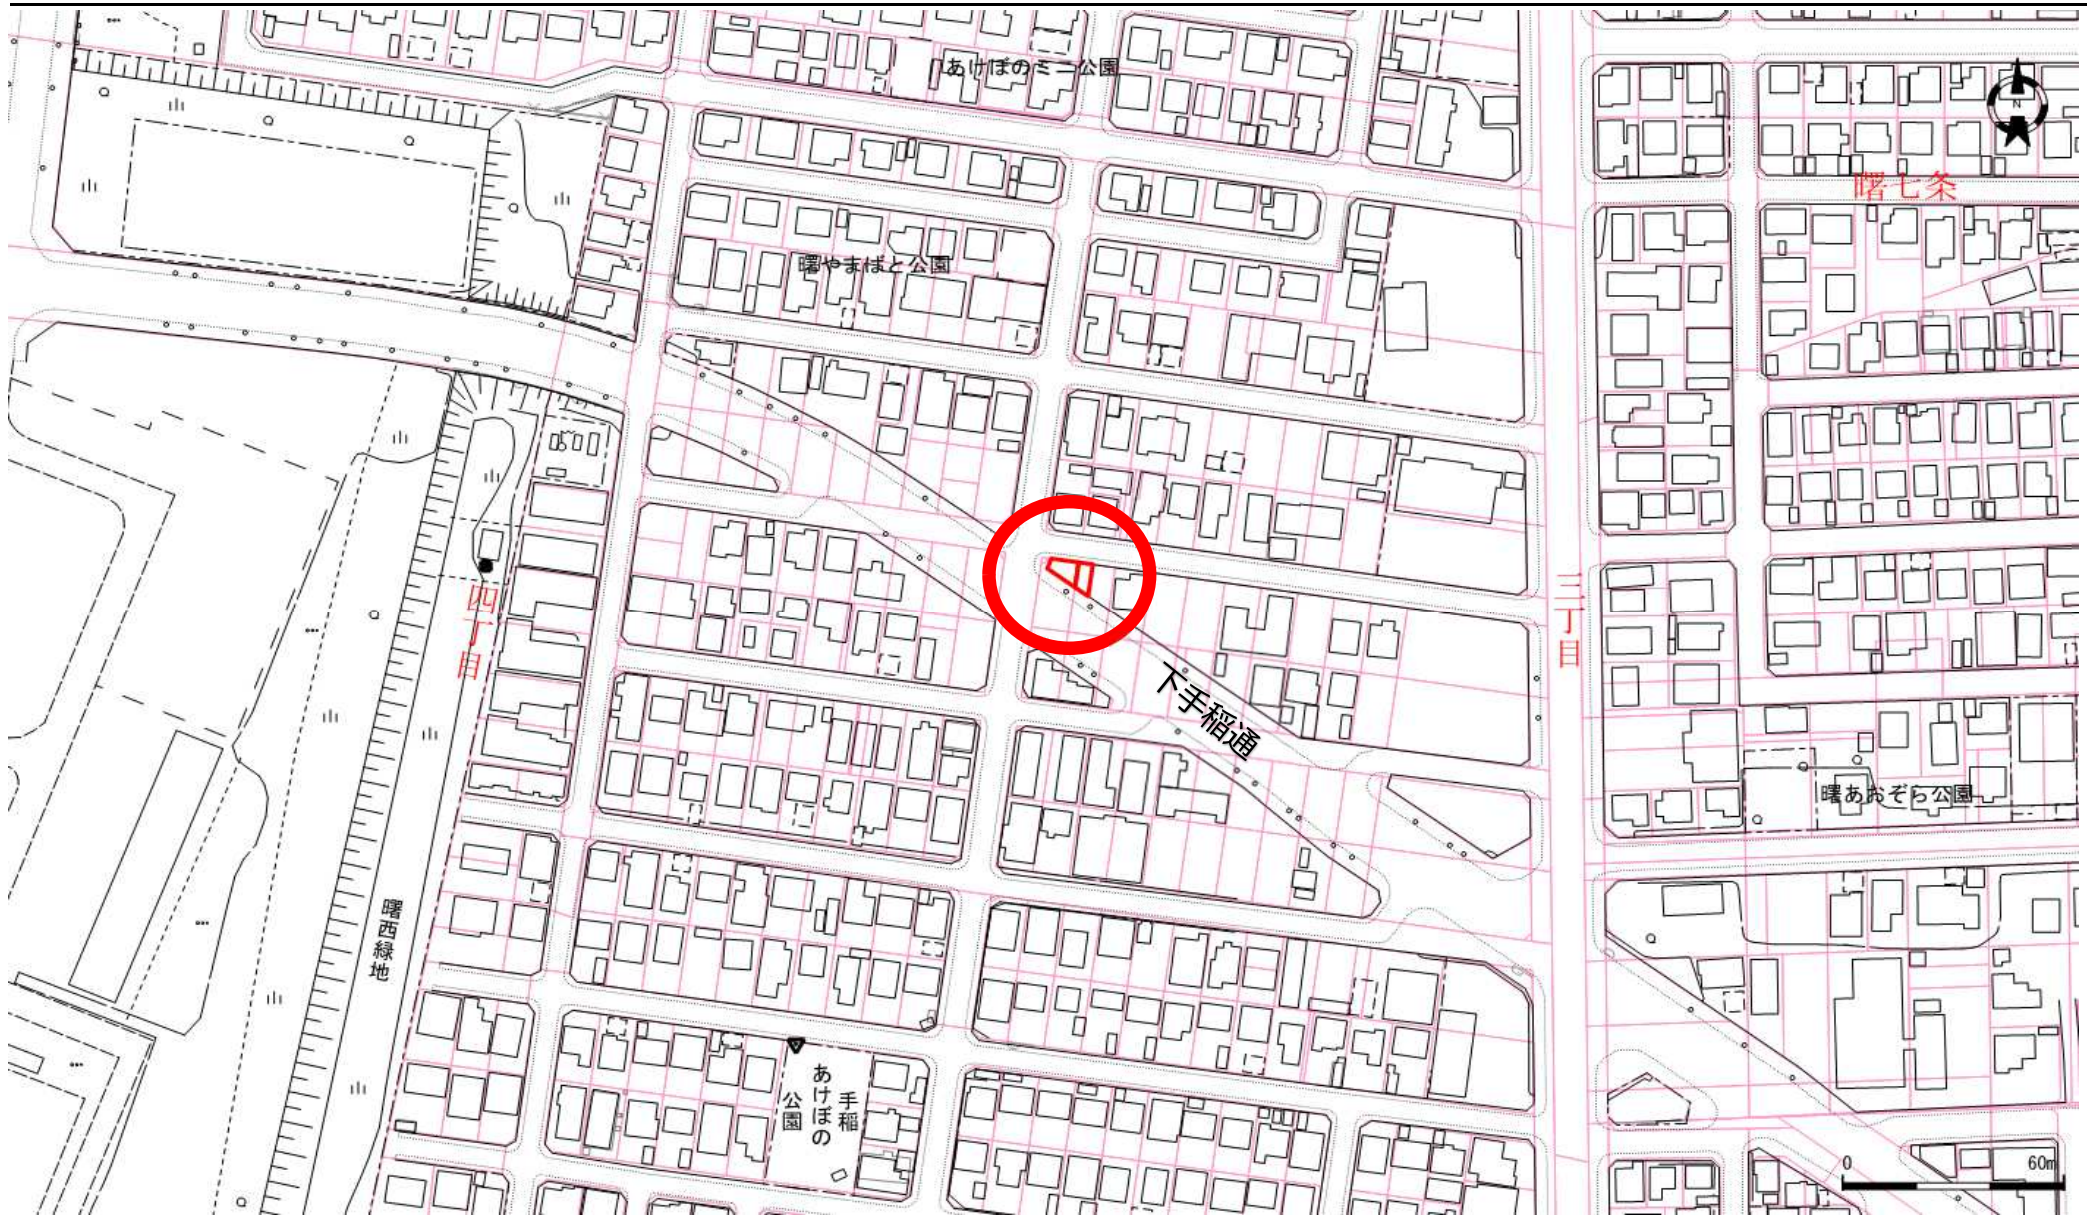

地番図



口座	地番	地目	地積
11284	94-73	宅地	31.23
11284	94-74	宅地	39.87

口座	地番	地目	地積

口座	地番	地目	地積

登記年月日：平成6年3月14日

これは図面に記録されている内容を証明した書面である。
(札幌法務局西出張所管轄)
令和5年6月8日
札幌法務局

登記官

酒井秀明




地図番号	境界標の種類及び筆界点の記号又は点名			
	種類	土地家屋調査士専用標	コンクリート標	木杭
	既設		K28, K29	R13, R14
	新設		K28-1,	R14-1
与点の種類	イ. 公共基準点	ロ. 図根点	ハ. 登記基準点	ニ.



地番	302029	土地積測在量図
土地の所在	94-73 - 482	札幌市手稲区曙6条3丁目

	X	Y
札幌基準点	02419 -95,848.218	-82,427.602
	02414 -95,763.527	-82,910.448
	01411 -95,509.664	-83,617.506
	02418 -95,236.831	-82,045.458

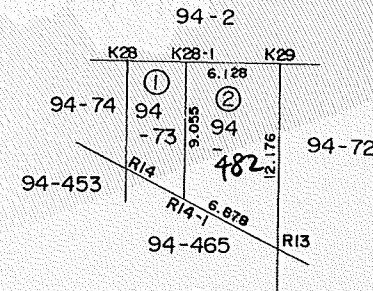

94-73
96.2950000 - 65.0608390 = 31.2341610
地積 31.2341610

94-482	X	Y	ΔX × Y
K28-1	-95712.758	-82347.231	666271.446021
K29	-95713.630	-82341.165	-1064259.557625
R13	-95725.683	-82342.898	-666236.387718
R14-1	-95721.721	-82348.520	1064354.621000
		倍積	130.121678
		1/2	65.0608390
		地積	65.0608390



官公署証明番号	平成 年 月 日
作製者	札幌市中央区大通西12丁目4番地 土地家屋調査士 大場豊造

(平成6年1月24日作製)



申請人	札幌市長 桂 信雄	縮尺	1/500
-----	-----------	----	-------

(札幌土地家屋調査士会用紙)

これは図面に記録されている内容を証明した書面である。
(札幌法務局西出張所管轄)
令和5年6月8日
札幌法務局

登記官

酒井秀明



302031

地図番号	境界標の種類及び筆界点の記号又は点名			
	種類	コンクリート標	木杭	
	既設	RK12, LK3		
	新設		LK2, R14, R15, R16, RK10	


土地積測量図	土地番 94-74 -453
土地の所在	札幌市手稲区曙6条3丁目

㊦㊦㊦㊦ 94-74 197^{m2}


① 94-74
197.7528 - 157.8734 = 39.8794^{m2}

② 94-453
(イ) 18.942 X (5.581 + 9.019) X 1/2 = 138.2766000
(ロ) 17.880 X 1.817 X 1/2 = 16.2439800
(ハ) 3.292 X (0.257 + 1.780) X 1/2 = 3.3529020

㊦㊦㊦㊦ = 157.8734820^{m2}

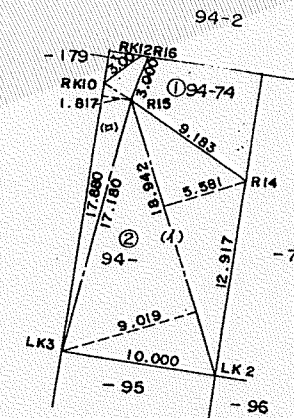

②(ハ) 拡大図
S=1/100

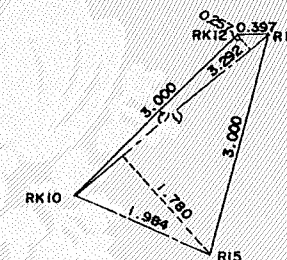

作製者	札幌市中央区大通西12丁目4番地 土地家屋調査士 佐藤 信之丞	(平成元 年 10 月 16 日作製)	申請人	札幌市土地家屋調査士会 理事長 水戸 浩二	権者	札幌市土地開発公社	縮尺	1/500
					事務者	中谷 容伍		

(札幌土地家屋調査士会用紙)