



位置図

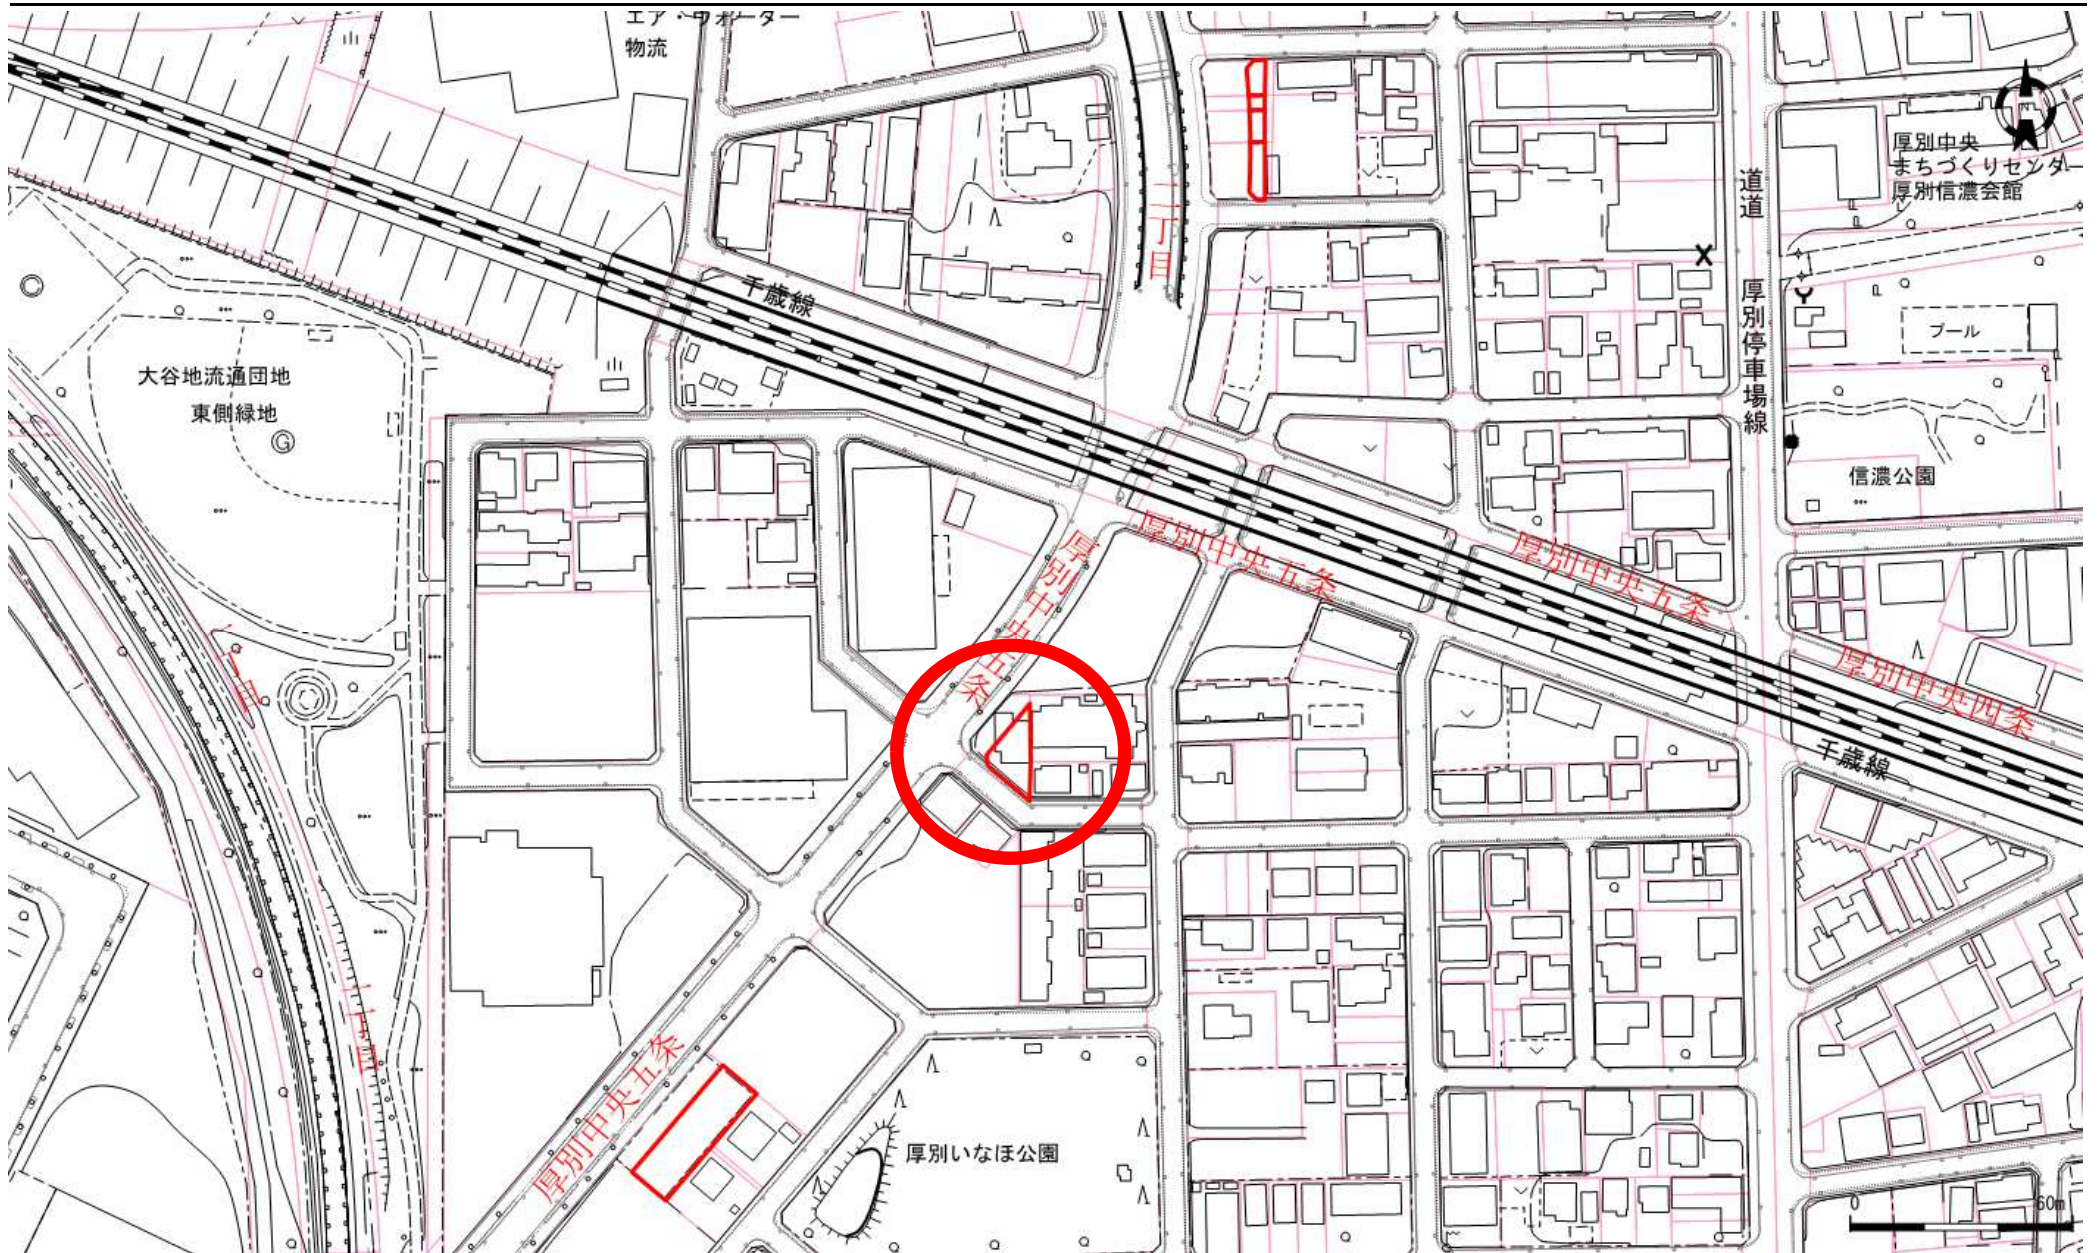

地番図

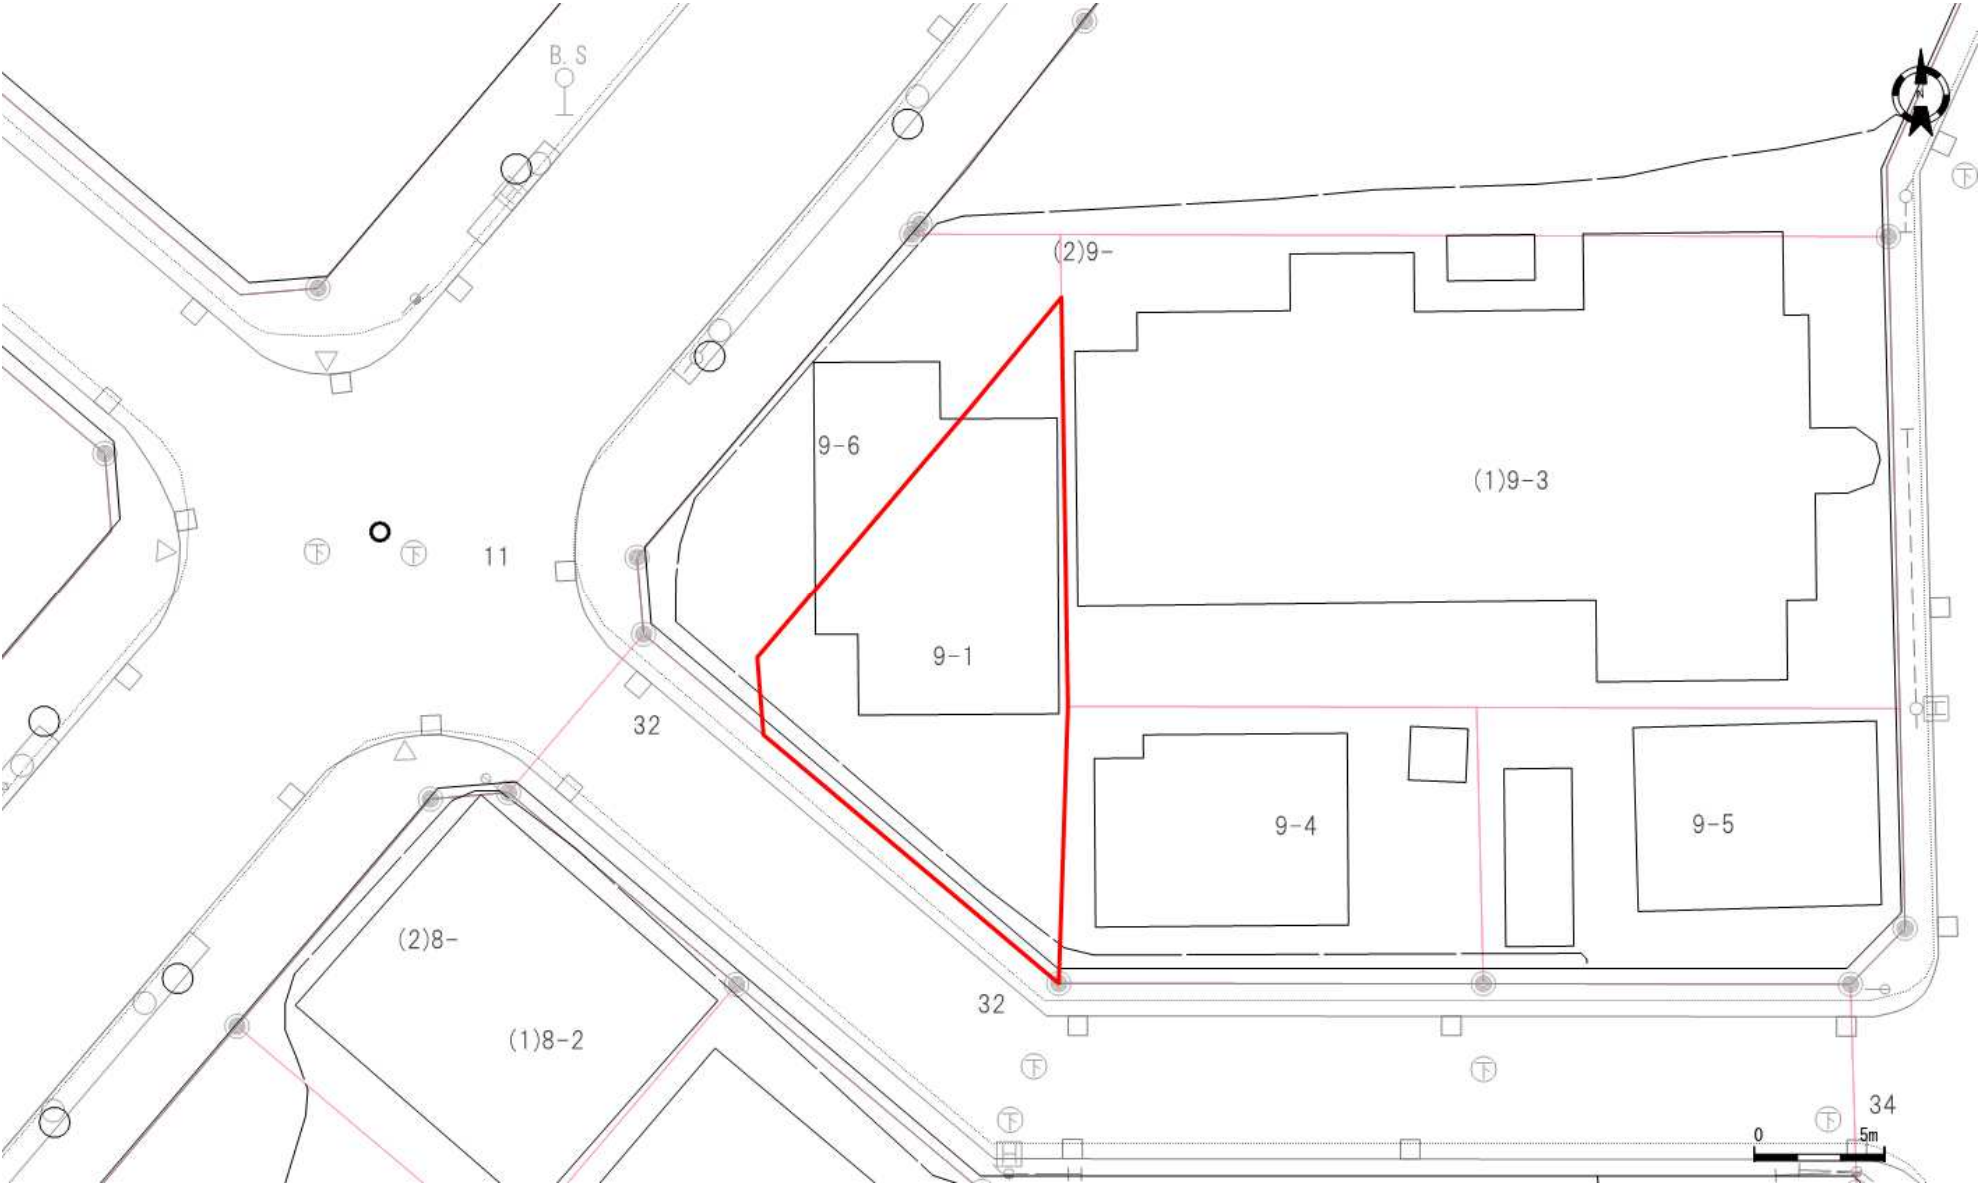

口座	地番	地目	地積
12118	9-1	宅地	172.51

口座	地番	地目	地積

口座	地番	地目	地積

これは図面に記録されている内容を証明した書面である。
(札幌法務局白石出張所管轄)
令和5年5月25日
札幌法務局

登記官

酒井秀明



地図番号	境界標の種類及び筆界点の記号又は点名			
	種類	コンクリート標	木杭	金属鈹
	既設	RK16~RK18, M50~M52		
区-E'-8	新設		R29, R30	R28, RM5
	与点の種類	イ. 公共基準点	ロ. 図根点	ハ. 登記基準点 ニ.

基準点成果表 (世界測地系)			
点名	X	Y	備考
1019A	-106362.418	-64587.150	街区三角点
10A97	-106117.178	-64380.007	街区多角点
10B05	-106631.255	-64579.146	街区多角点

座標求積表				
地番測点	(1)9-1		Xn・(Yn+1-Yn-1)	距離
	Xn	Yn		
R28	-106208.208	-64427.827	1226492.385984	3.000
R29	-106205.218	-64428.075	-843694.251792	12.680
R30	-106195.539	-64419.883	-1236859.442733	5.433
RM5	-106191.346	-64416.428	-393226.554238	15.763
M51	-106207.107	-64416.180	10514.503593	10.671
M50	-106217.772	-64416.527	1237118.390484	14.804
		倍面積	345.031298	
		面積	172.5156490	
地番測点	(2)9-6		Xn・(Yn+1-Yn-1)	距離
	Xn	Yn		
RK16	-106204.320	-64432.419	514135.113120	3.000
RK17	-106201.330	-64432.668	-1089731.847130	16.268
RK18	-106188.913	-64422.158	-1720472.768426	5.692
M52	-106188.927	-64416.466	-608462.551710	2.419
RM5	-106191.346	-64416.428	362855.829282	5.433
R30	-106195.539	-64419.883	1236859.442733	12.680
R29	-106205.218	-64428.075	843694.251792	3.000
R28	-106208.208	-64427.827	461368.455552	6.017
		倍面積	245.925213	
		面積	122.9626065	
		合計	295.4782555	

座標系	12系
測量年月日	平成25年10月15日

官公署証明番号	平成 年 月 日
作成者	札幌市豊平区西岡3条9丁目7番23号 土地家屋調査士 中田 賢 (平成 25 年 10 月 18 日作成)



申請人	札幌市長 秋元克広	代位者	札幌市	縮尺	1/250
		兼代位者	林 一己 林 杏香		

(札幌土地家屋調査士会用紙)

1125.02.200K