



位置図

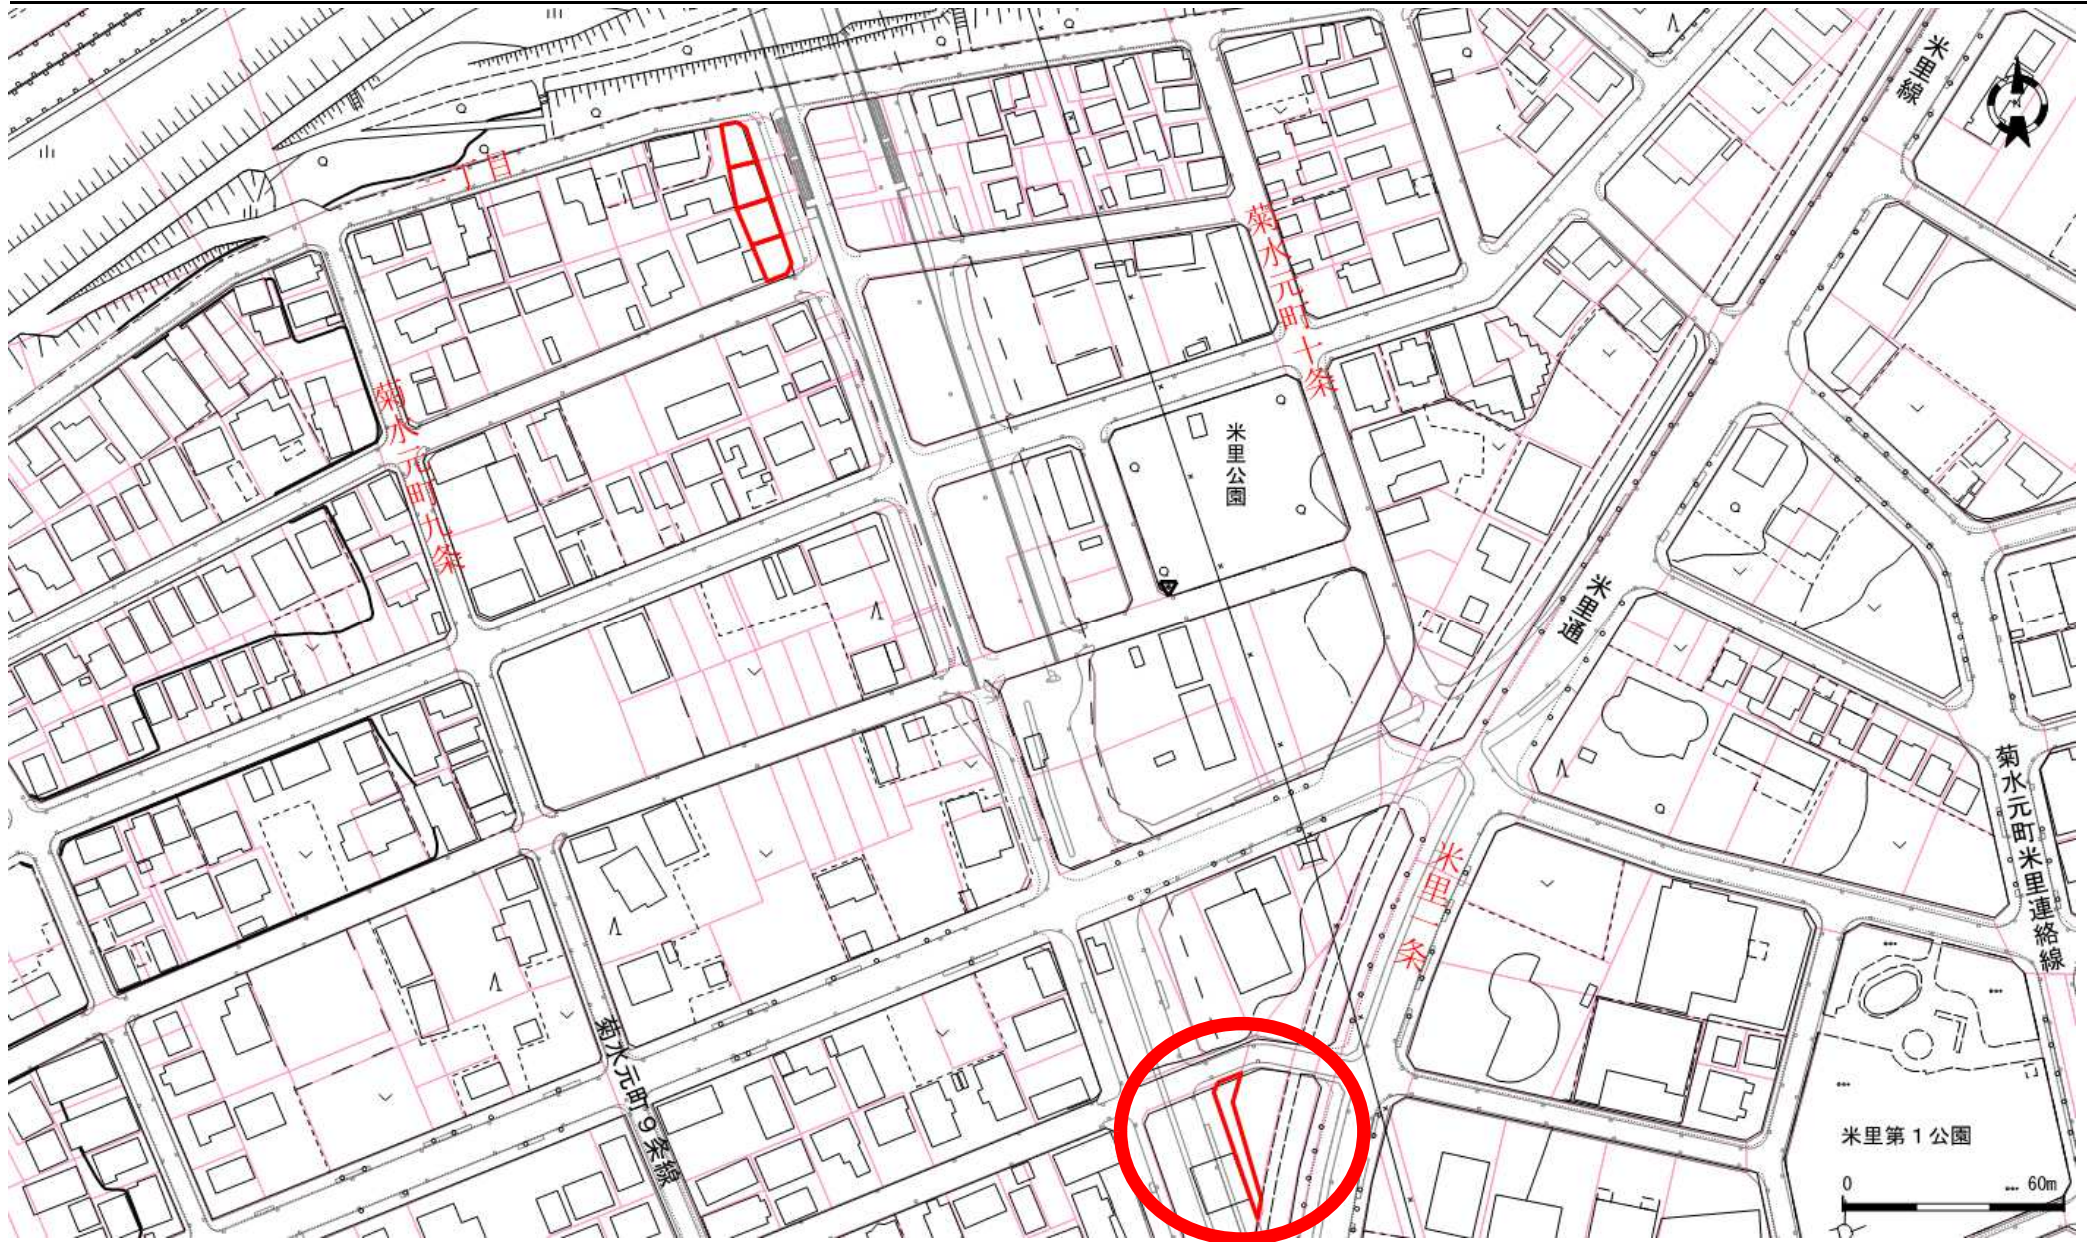

地番図

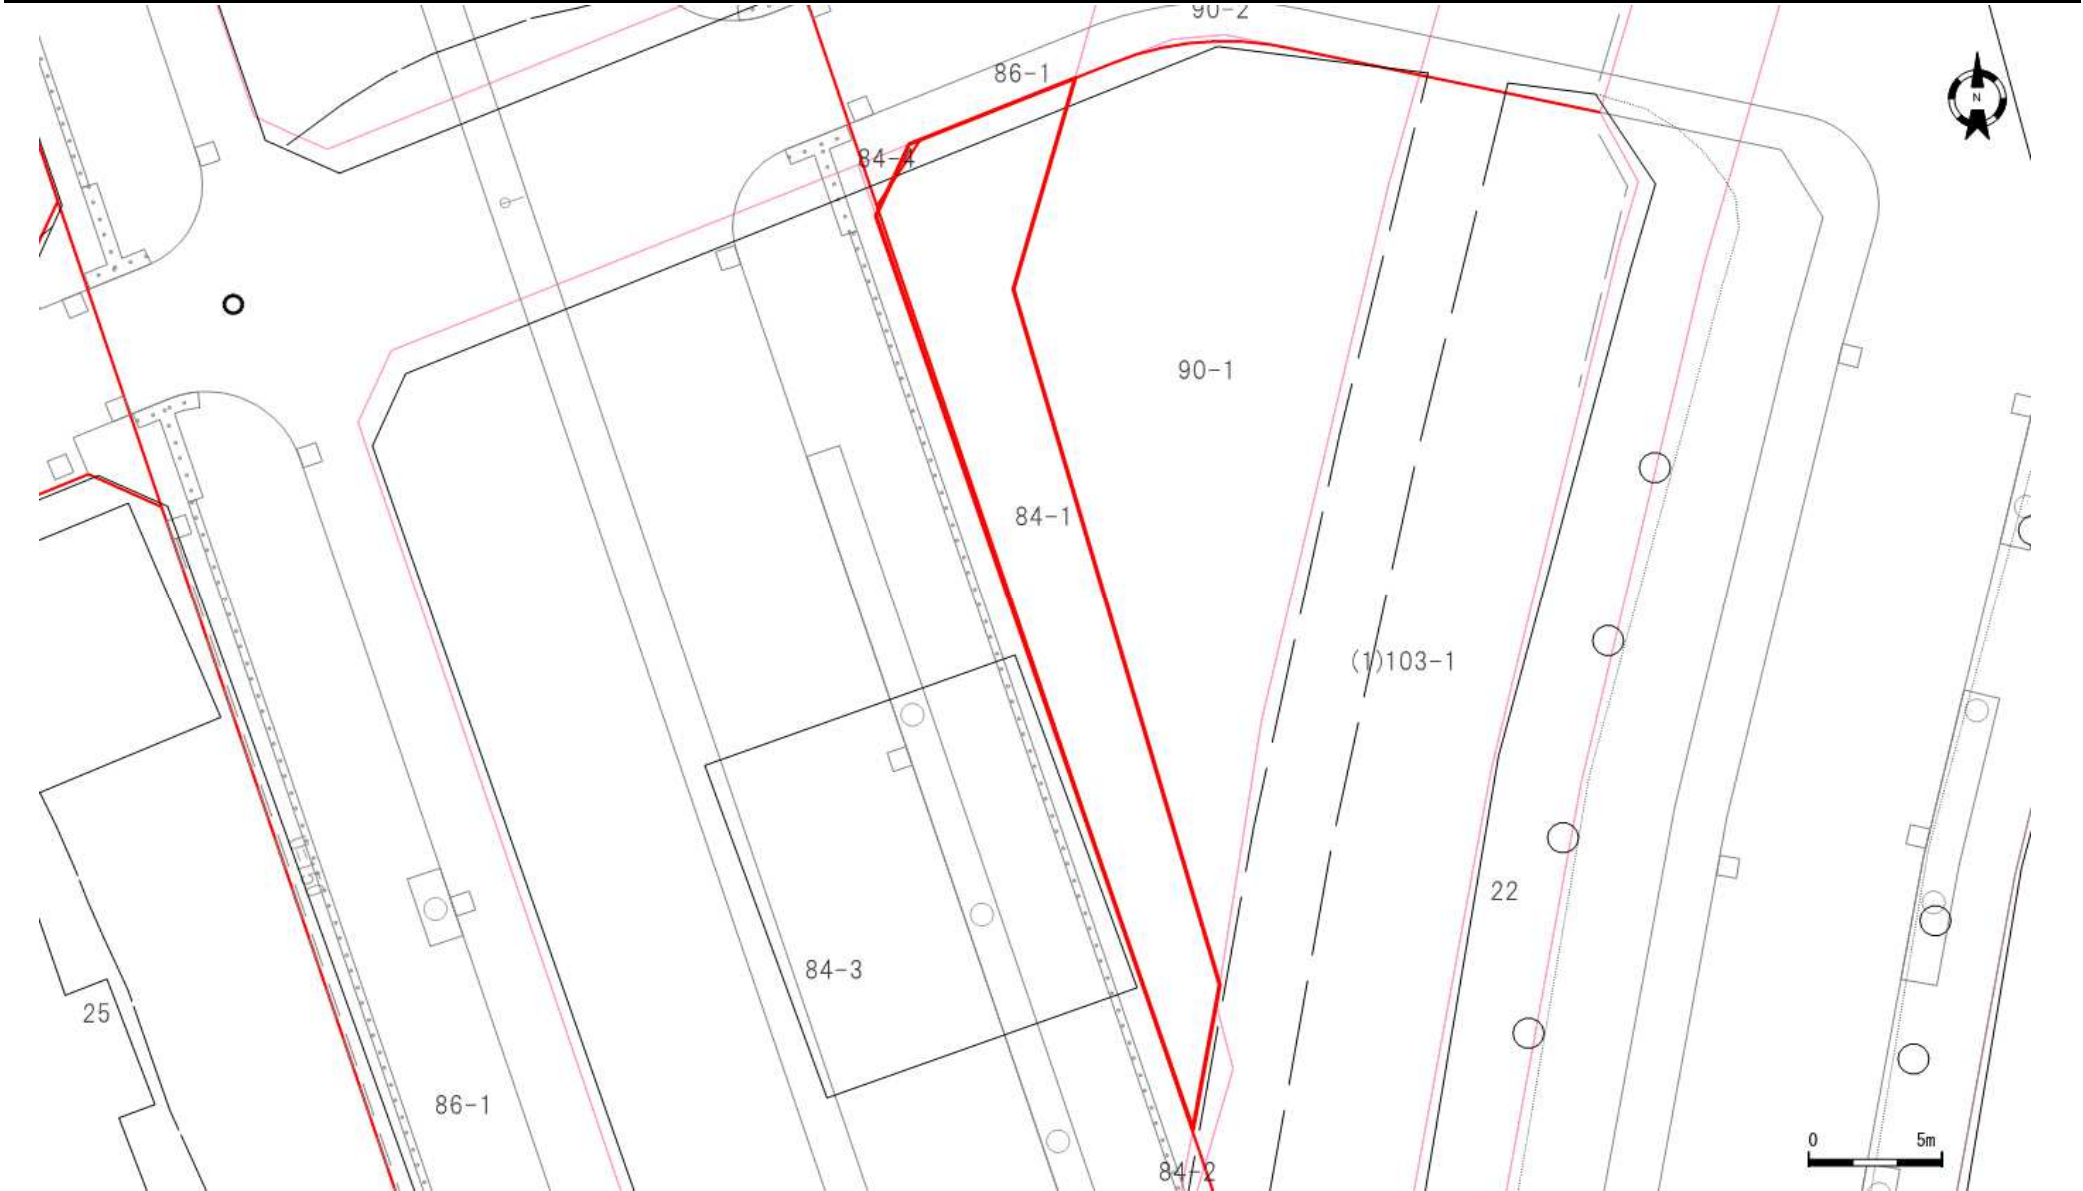

口座	地番	地目	地積
12145	84-1	宅地	140.50

口座	地番	地目	地積

口座	地番	地目	地積

登記年月日：令和3年2月2日

これは図面に記録されている内容を証明した書面である。
(札幌法務局白石出張所管轄)
令和5年6月14日
札幌法務局

登記官

酒井秀明



地図番号	境界標の種類及び筆界点の記号又は点名			
	種類	土地家屋調査士専用標	コンクリート標	木標
区-P-14	既設			
	新設			L55 L56
与点の種類	イ. 公共基準点	ロ. 図根点	ハ. 登記基準点	ニ.

公共基準点成果表 (世界測地系)

点名	X座標	Y座標	備考
10A02	-101999.545	-68084.398	街区多角点
10A20	-102277.722	-67938.431	街区多角点
10A21	-102453.272	-67956.051	街区多角点

座標求積表

地番	① 84-1				
NO	X _n	Y _n	Y _{n+1} -Y _{n-1}	X _n ・(Y _{n+1} -Y _{n-1})	
L55	-102274.710	-67965.840	7.512	-768287.621520	
MK301	-102272.125	-67959.573	4.001	-409190.772125	
MK1	-102280.168	-67961.839	5.148	-526538.304864	
MK335	-102306.396	-67954.425	6.390	-653737.870440	
LM15	-102312.062	-67955.449	-12.660	1295270.704920	
L56	-102277.440	-67967.085	-10.391	1062764.879040	
			合計	281.015011	
			合計面積	140.5075055	
			地積	140.50 m ²	

地番	② 84-4				
NO	X _n	Y _n	Y _{n+1} -Y _{n-1}	X _n ・(Y _{n+1} -Y _{n-1})	
L55	-102274.710	-67965.840	0.654	-66887.660340	
L56	-102277.440	-67967.085	-1.899	194224.858560	
H30L56-1	-102275.493	-67967.739	1.245	-127332.988785	
			合計	4.209435	
			合計面積	2.1047175	
			地積	2.10 m ²	

総合計面積 142.6122230 m²

座標系	12系
測量年月日	令和 2年 10月 13日

官公署証明番号	年 月 日
作製者	公益社団法人札幌公共嘱託登記土地家屋調査士協会 社員 札幌市北区屯田8条11丁目8番10号 佐々木 俊 明 2年 10月 21日作製



申請人

札幌市長 秋元克広

代表者
代表者

札幌市

藤森 昌美
藤森 透翔

縮尺

1/250

地番	84-1, 84-4	土地積測在量図
土地の所在	札幌市白石区菊水元町9条1丁目	

