




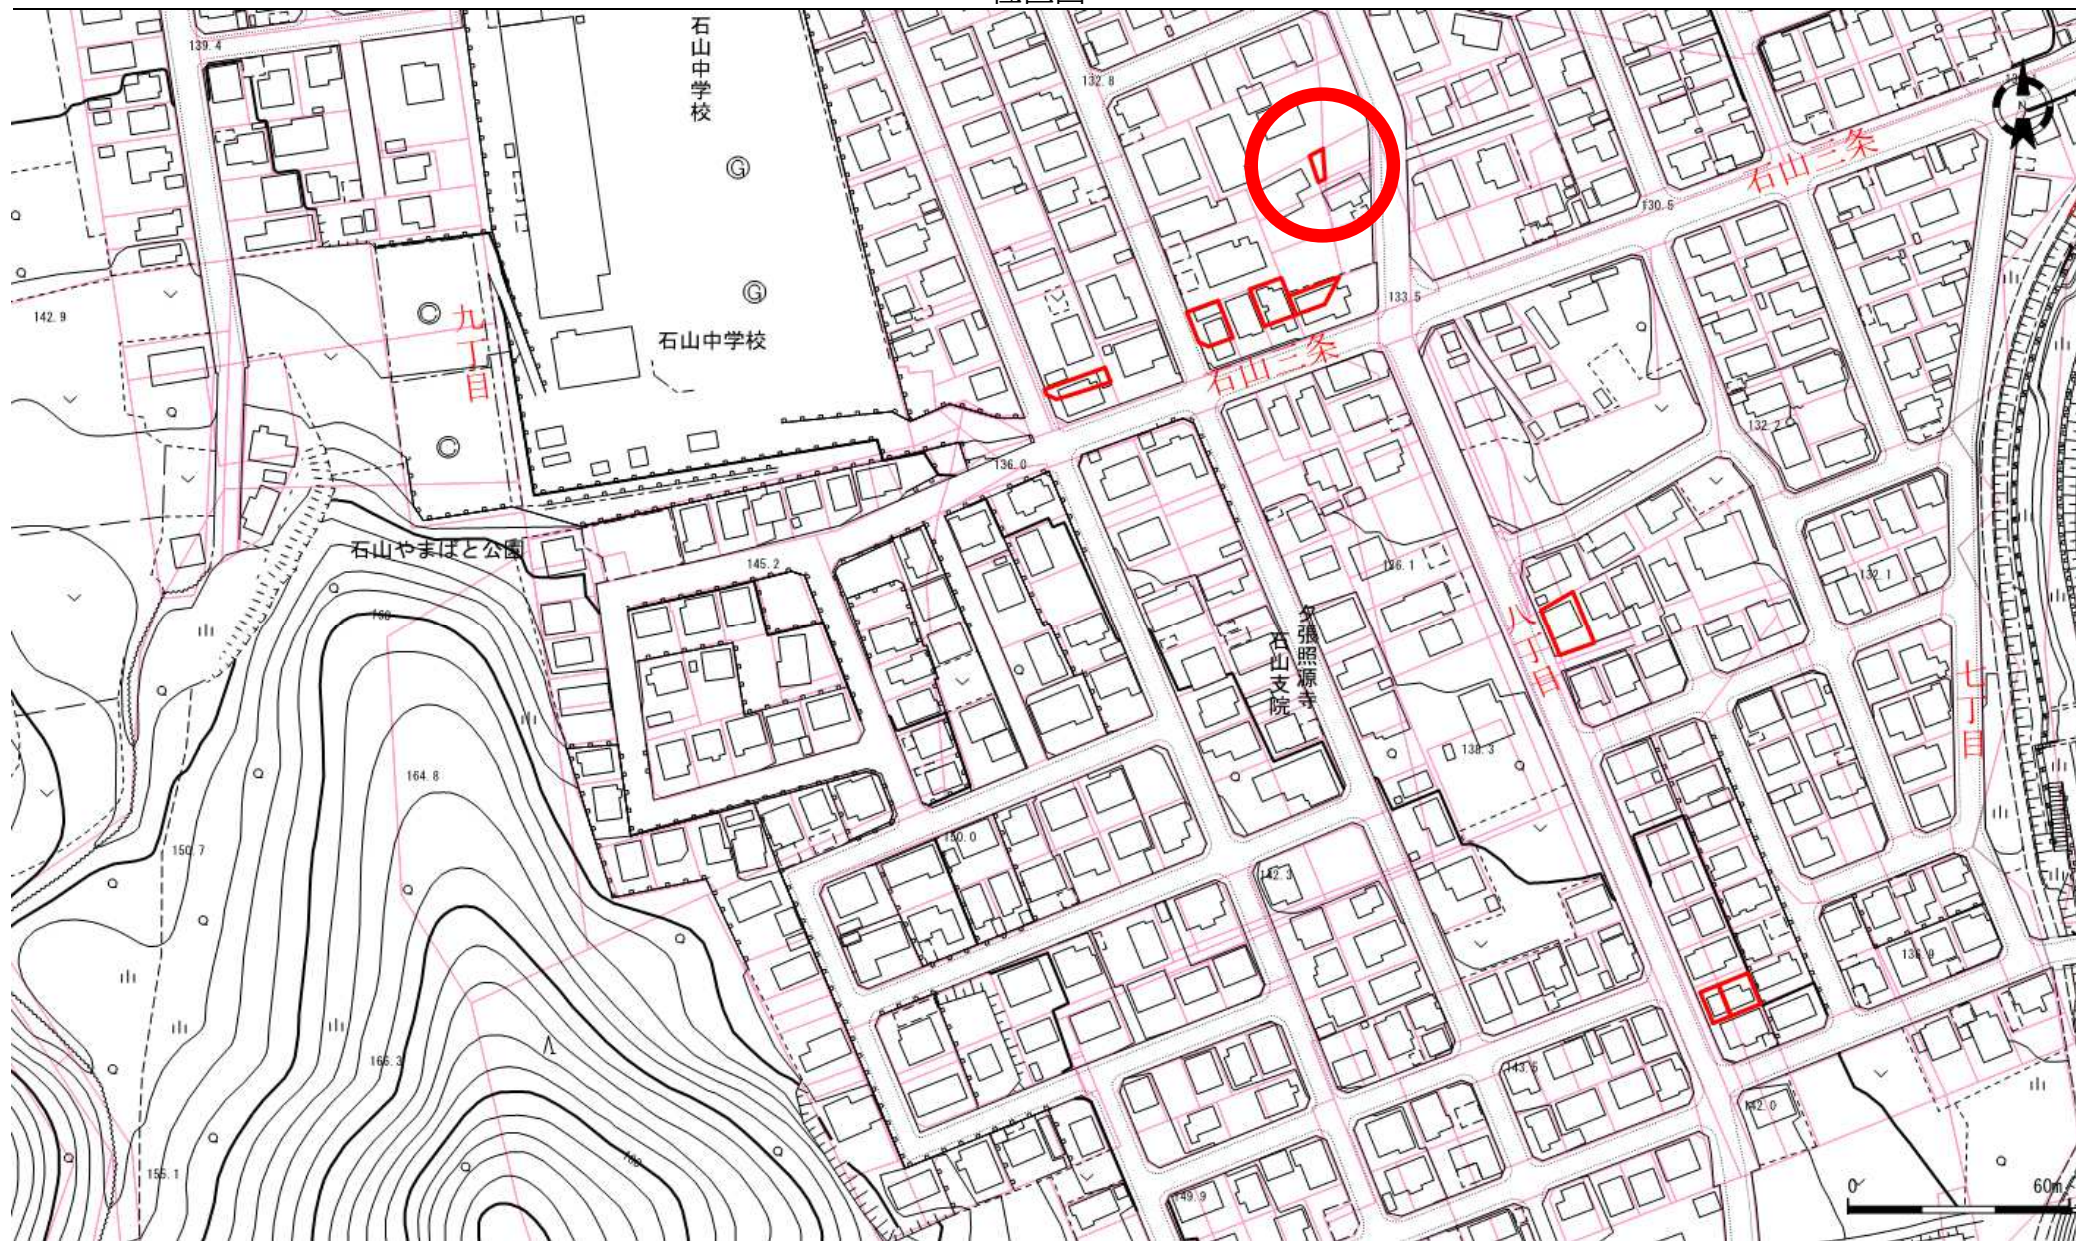

口座	地番	地目	地積
20018	442-5	宅地	97.63
20018	442-98	宅地	99.42
20018	442-4	宅地	99.16
20018	442-3	宅地	64.36

口座	地番	地目	地積
12268	442-18	宅地	23.16
20088	442-84	宅地	67.07

口座	地番	地目	地積

これは図面に記録されている内容を証明した書面である。
(札幌法務局南出張所管轄)
令和5年5月31日
札幌法務局

登記官

酒井秀明



地図番号	境界標の種類及び筆界点の記号又は点名			
	種類	コンクリート標	金属標	木杭
連 C-157	既設	M110, RK39		
	新設		RK40	M109, R38, RM21, RM22
与点の種類	㊦. 公共基準点	ロ. 図根点	ハ. 登記基準点	ニ.

基準点成果表 (世界測地系)			
点名	X	Y	備考
10C52	-115070.653	-75897.111	街区多角点
10C53	-115213.471	-75753.175	街区多角点
10C54	-115280.846	-75906.662	街区多角点
10C55	-115104.249	-76112.526	街区多角点

座標系	12
測量年月日	平成27年11月13日

直角座標法求積表

地番	(1)442-18			
NO	Xn	Yn	Yn+1 - Yn-1	Xn・(Yn+1 - Yn-1)
RM21	-115207.516	-75870.517	3.764	-433641.090224
R37	-115210.192	-75870.393	0.506	-58296.357152
R38	-115215.193	-75870.011	0.454	-52307.697622
RM22	-115215.866	-75869.939	-1.772	204162.514552
M110	-115216.729	-75871.783	-4.218	485984.162922
M109	-115209.486	-75874.157	1.266	-145855.209276
			合計	46.323200
			合計面積	23.1616000
			地積	23.16㎡

地番	(2)442-99			
NO	Xn	Yn	Yn+1 - Yn-1	Xn・(Yn+1 - Yn-1)
RK39	-115200.372	-75857.315	13.499	-1555089.821628
RK40	-115209.819	-75857.018	-12.624	1454408.755056
RM22	-115215.866	-75869.939	-12.993	1496999.746938
R38	-115215.193	-75870.011	-0.454	52307.697622
R37	-115210.192	-75870.393	-0.506	58296.357152
RM21	-115207.516	-75870.517	13.078	-1506683.894248
			合計	238.840892
			合計面積	119.4204460
			地積	119.42㎡

合計 142.5820460

官公署証明番号	平成 年 月 日
作成者	札幌市西区西野7条9丁目11番3号 土地家屋調査士 水野哲也 (平成27年11月16日作成)



地番	442-18, 442-99	地積測量図
土地の所在	札幌市南区石山2条8丁目	



申請人	札幌市長 秋元克広	代位者	札幌市	縮尺	1/250
		被代位者	岡田 智子		